


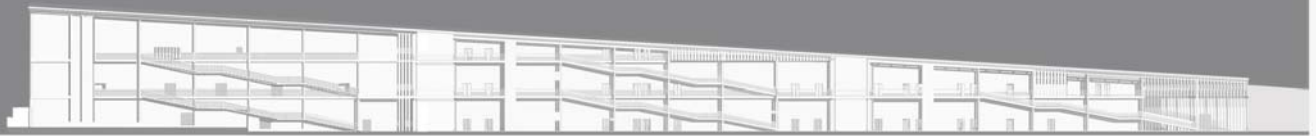

SEZIONE A-A'




PIANTE PIANO TERRA

A-AUDITORIUM 1.500 POSTI
B-BIBLIOTECA
C-SPAZIO ESPOSITIVO

SCALA 1:500




PROSPETTO SUD

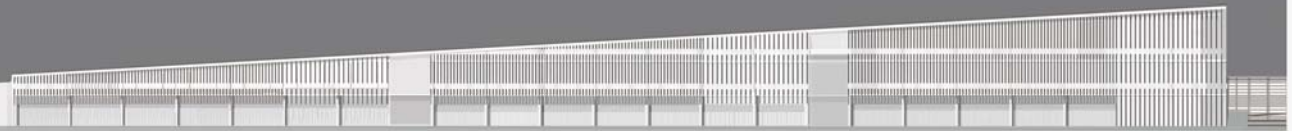

PIANTE PIANO PRIMO

A-AUDITORIUM 1.500 POSTI
B-BIBLIOTECA
C-SPAZIO ESPOSITIVO

SCALA 1:500

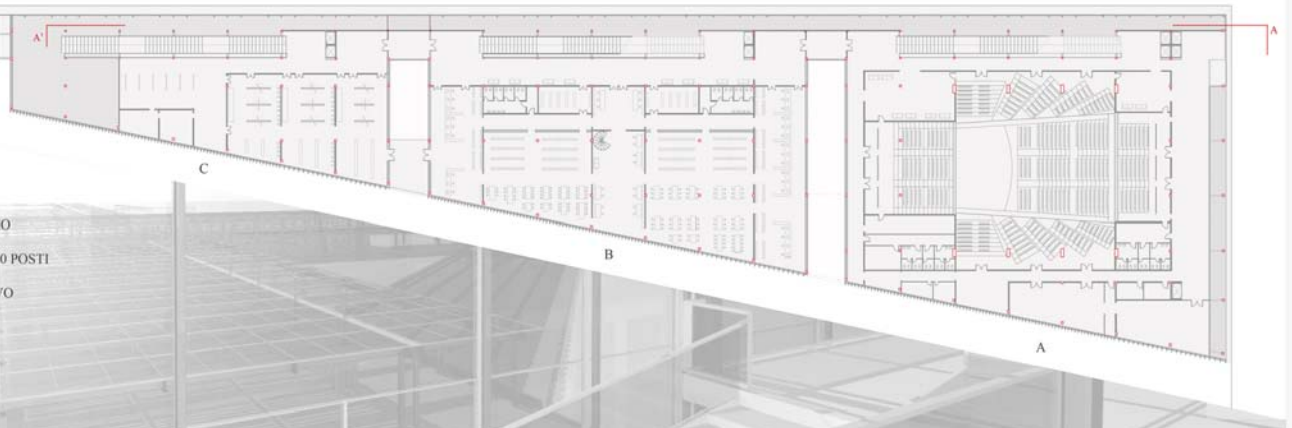


PROSPETTO NORD



PIANTE PIANO SECONDO

A-AUDITORIUM 500 POSTI ,RISTORANTE
B-BIBLIOTECA

SCALA 1:500

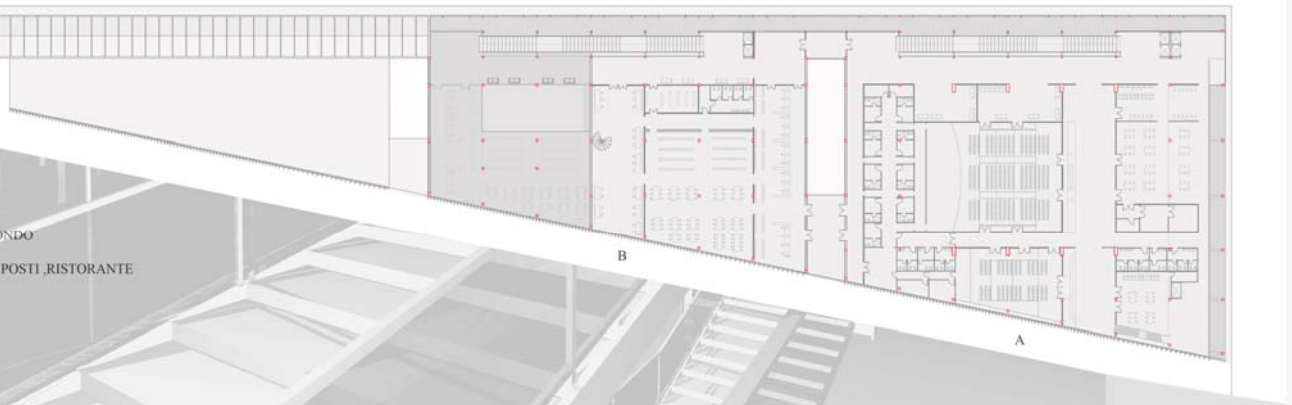


SEZIONE B-B'






SCALA 1:500

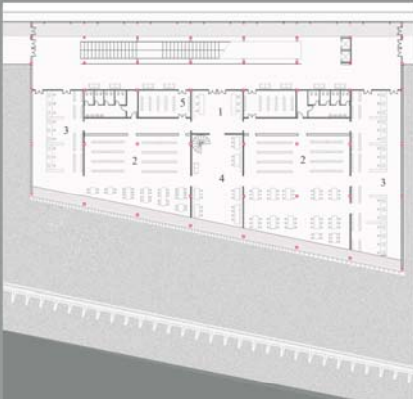


- 1- hall, informazioni, banco prestiti
- 2- biblioteca, sala lettura
- 3- mediateca
- 4- zona relax
- 5- deposito libri

PIANTA PIANO TERRA

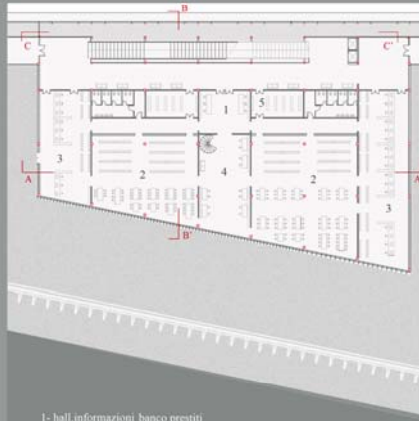

- 1- hall, informazioni, banco prestiti
- 2- biblioteca, sala lettura
- 3- mediateca
- 4- zona relax
- 5- deposito libri

PIANTA PIANO PRIMO

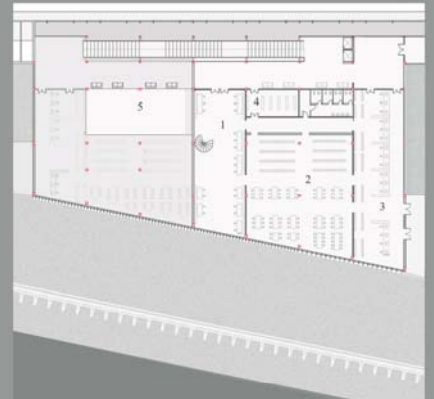


- 1- emeroteca
- 2- biblioteca, sala lettura
- 3- mediateca
- 4- deposito libri
- 5- spazio per il ristoro

PIANTA PIANO SECONDO


SEZIONE A-A'






SEZIONE B-B'

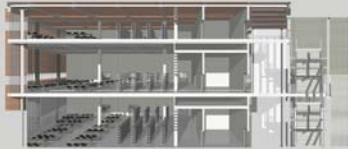

SEZIONE C-C'

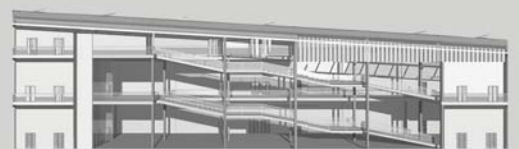


SPACCATI ASSONOMETRICI

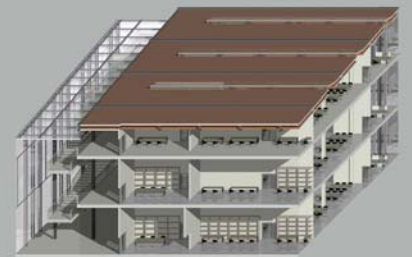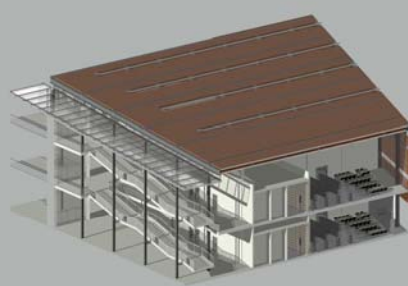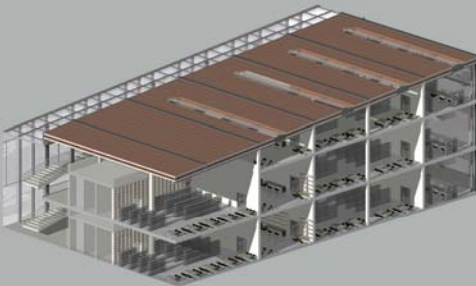




SCALA 1:500

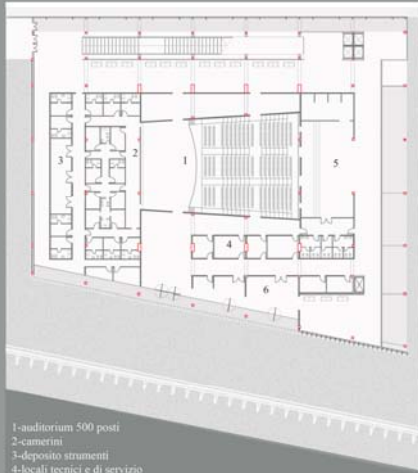

- 1-auditorium 500 posti
- 2-camerti
- 3-deposito strumenti
- 4-locali tecnici e di servizio
- 5-foyer
- 6-negozi

PIANTA PIANO TERRA

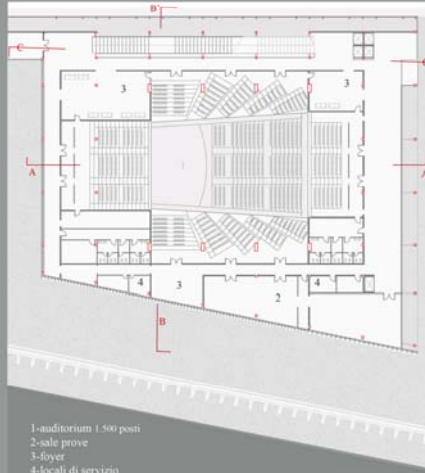

- 1-auditorium 1.500 posti
- 2-sale prove
- 3-foyer
- 4-locali di servizio

PIANTA PIANO PRIMO



- 1-auditorium 400 posti
- 2-sala conferenze
- 3-ristorante
- 4-cucine
- 5-self service
- 6-amministrazione

PIANTA PIANO SECONDO

PIANO TERZO

SEZIONE A-A'





SEZIONE B-B'



SEZIONE C-C'



SPACCATI ASSONOMETRICI

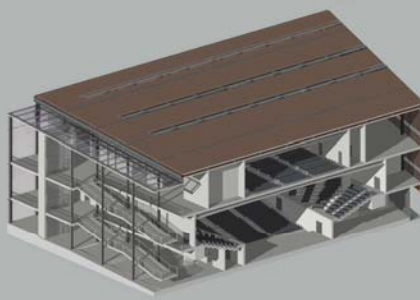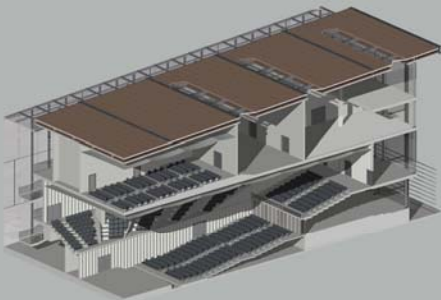









PANORAMICA NORD




PANORAMICA SUD



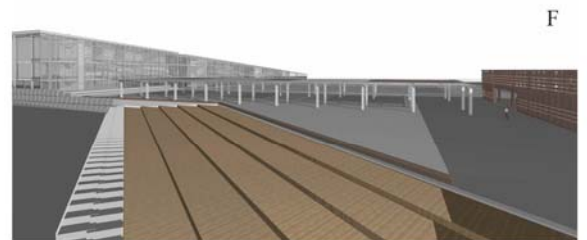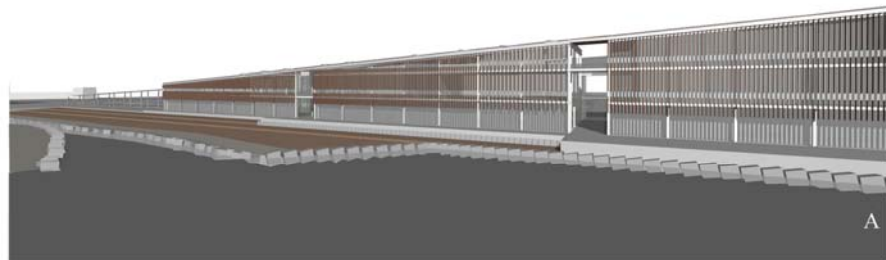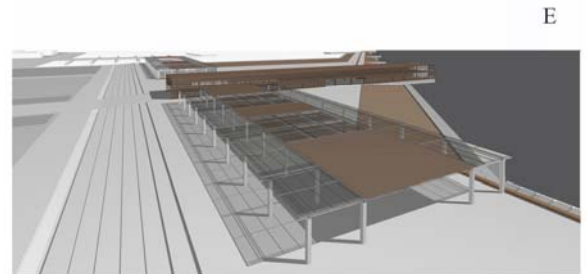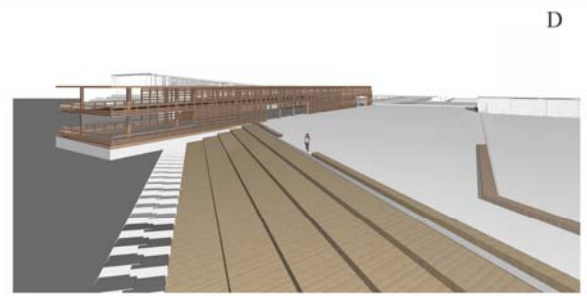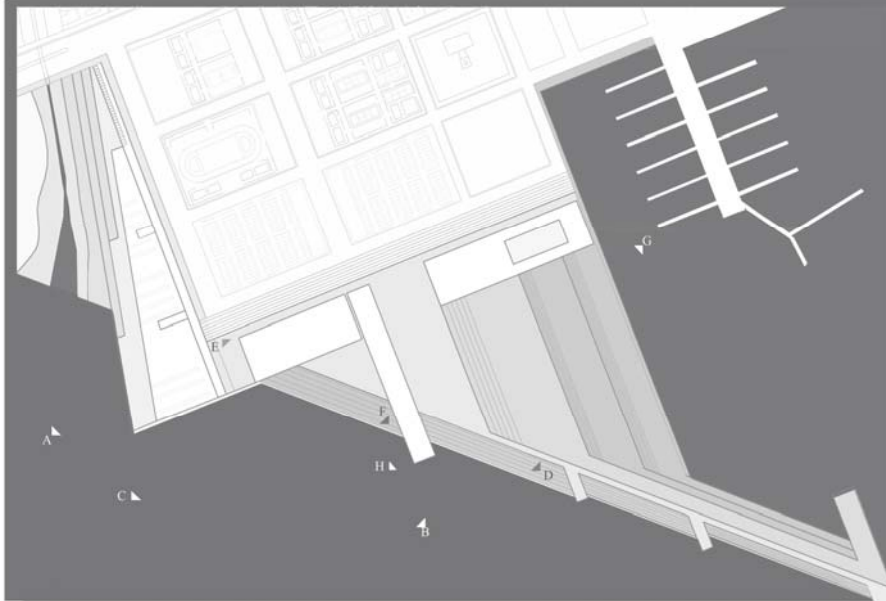

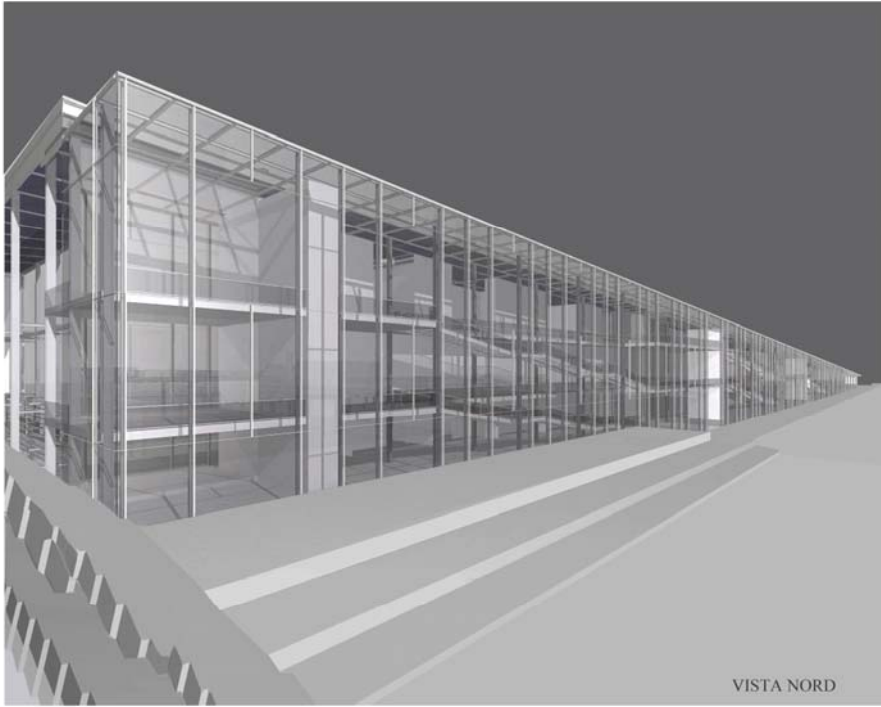

VISTA NORD

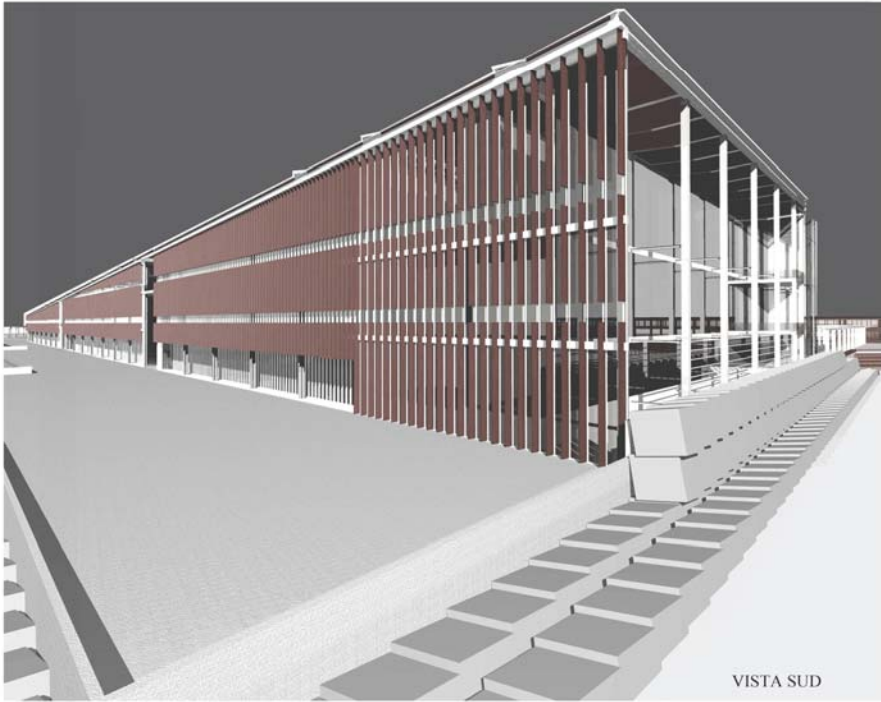

VISTA SUD



VISTA NORD

