


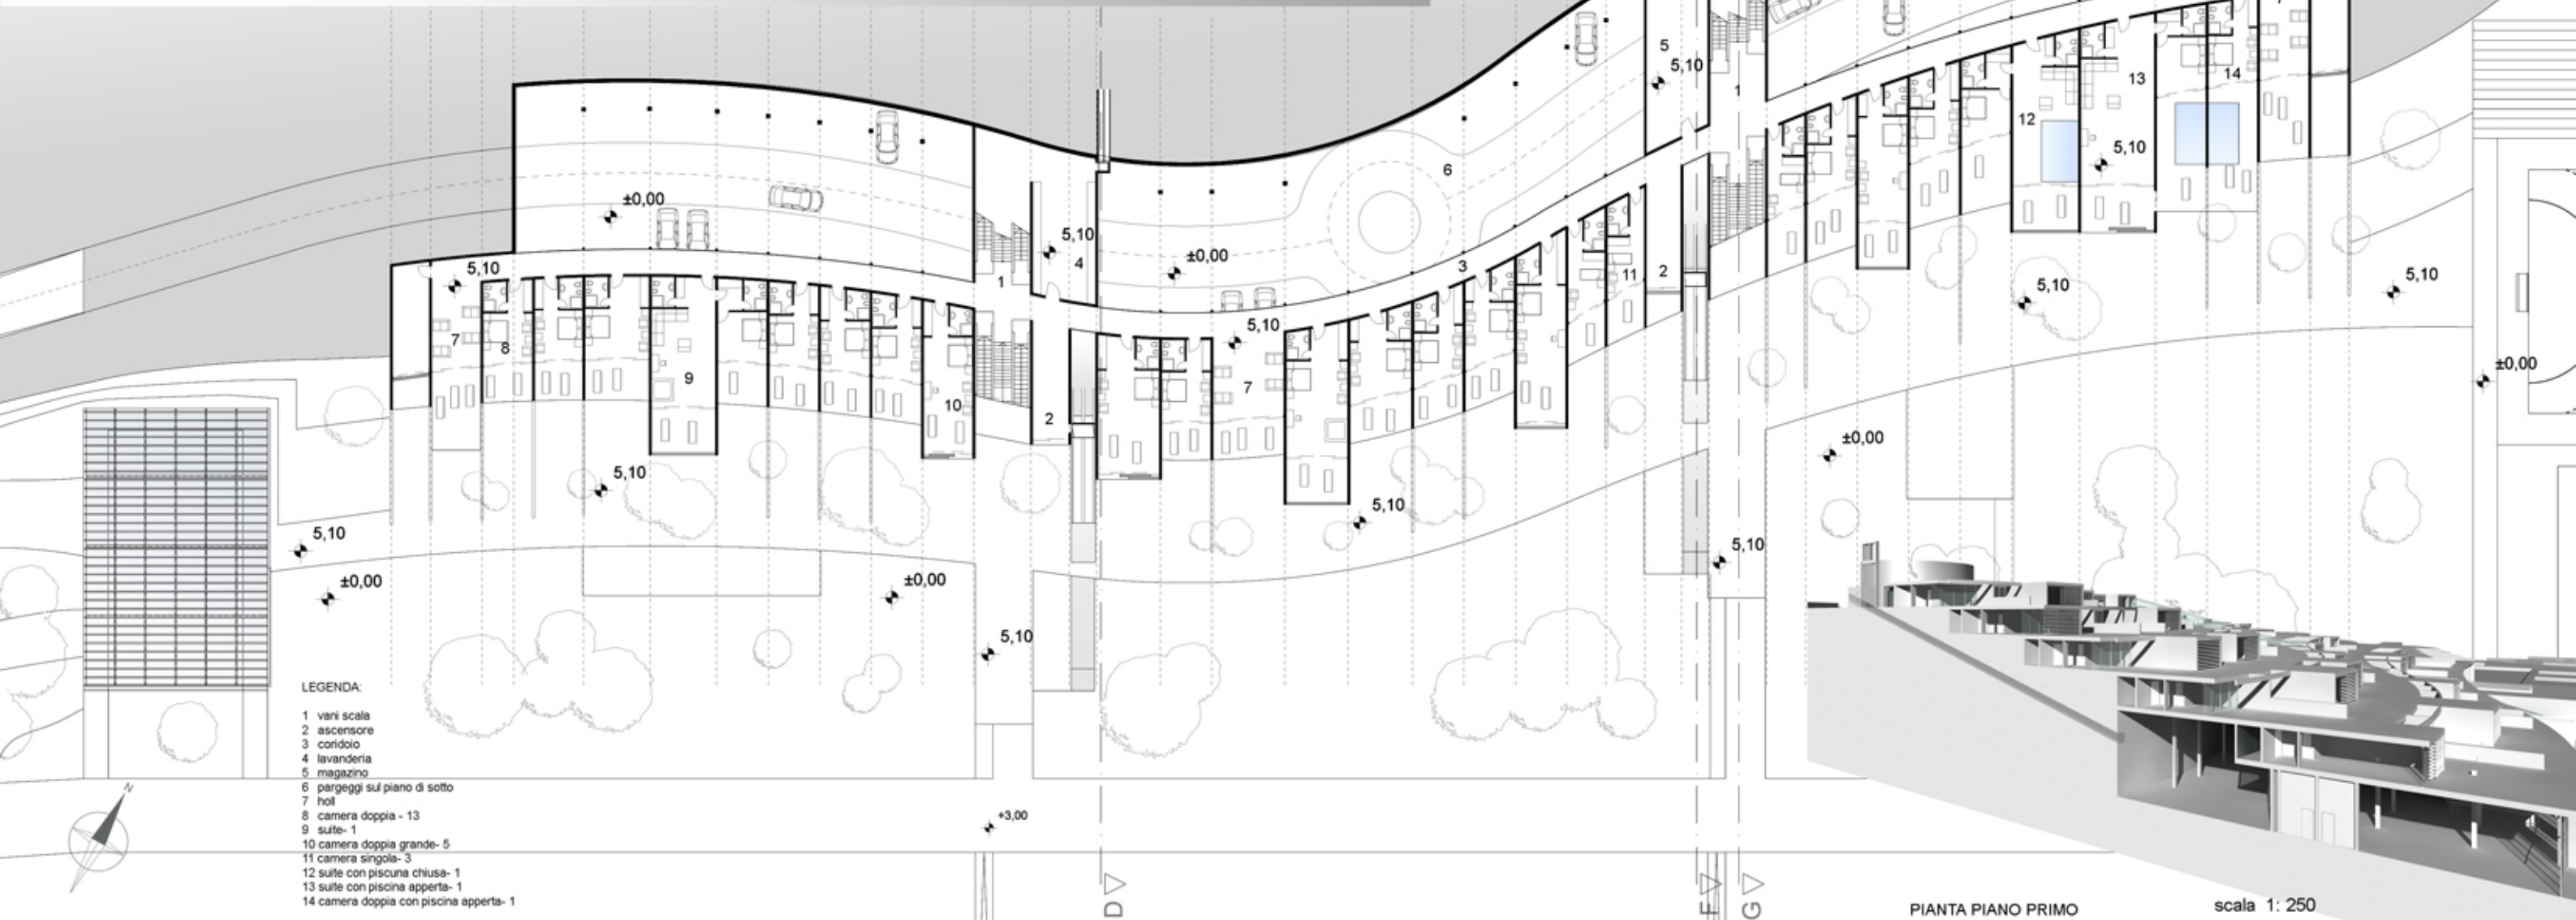


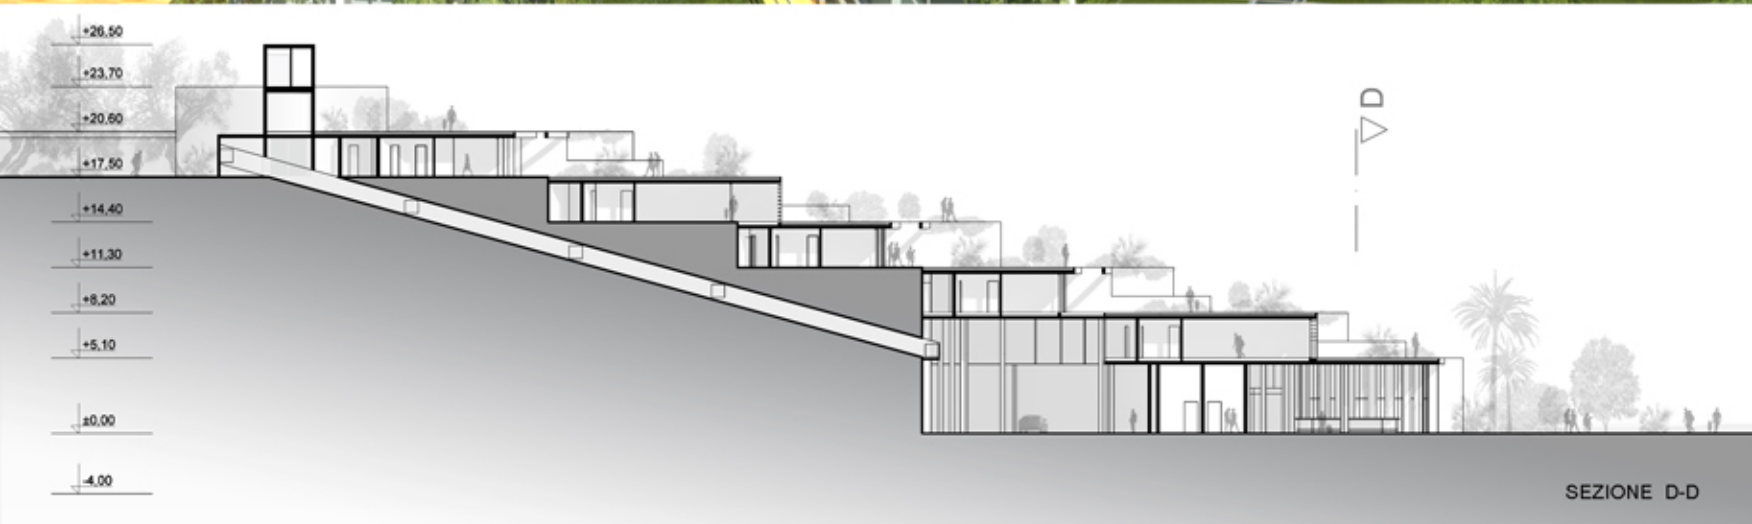


scala 1: 500

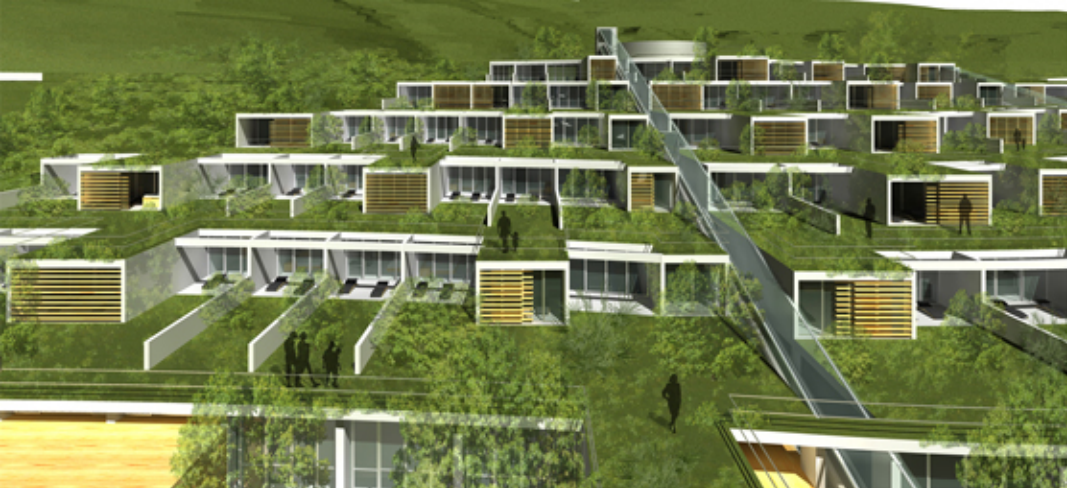

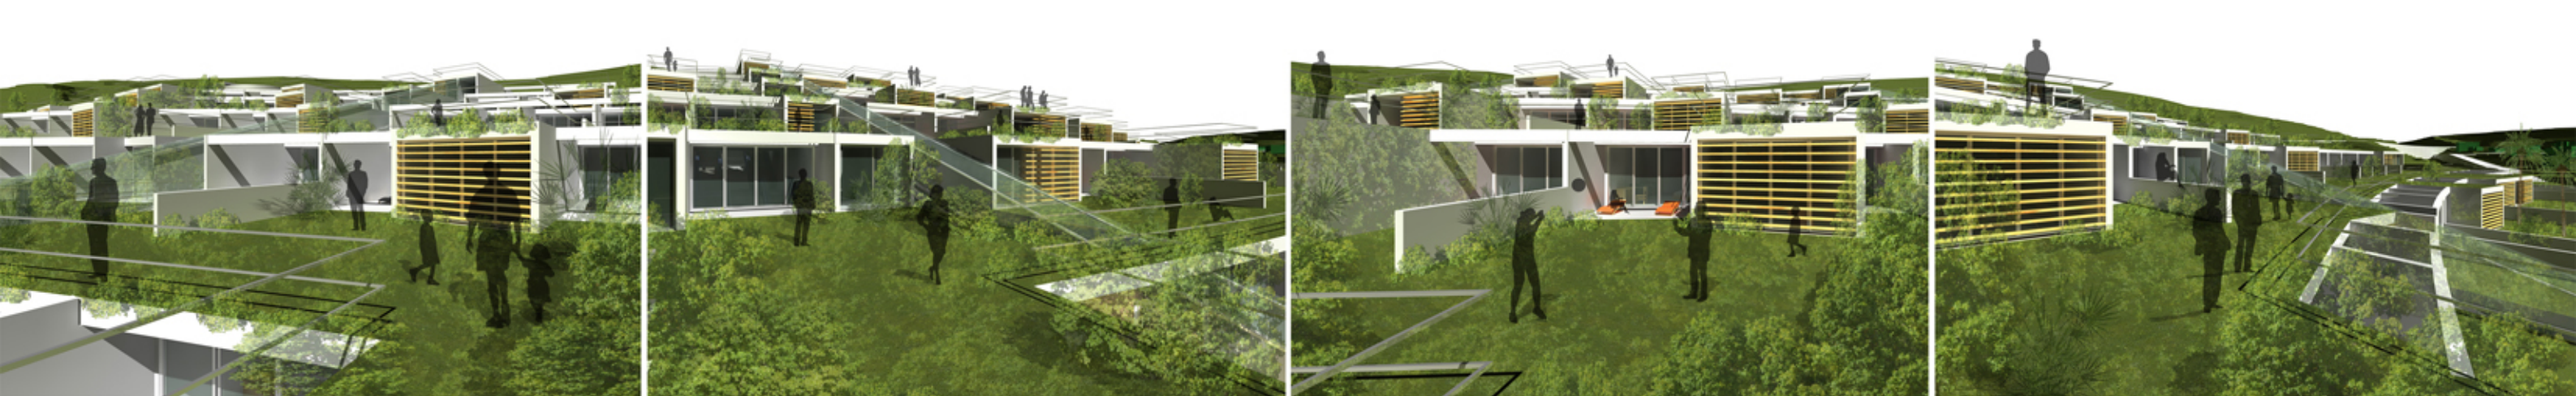


LEGENDA:

- 1 vani scala
- 2 ascensore
- 3 corridoio
- 4 magazzino con ascensore
- 5 magazzino
- 6 hol
- 7 camera doppia grande- 6
- 8 camera doppia - 9
- 9 suite- 1
- 10 camera singola- 3
- 11 camera doppia con piscina aperta- 2
- 12 suite con piscina chiusa- 1

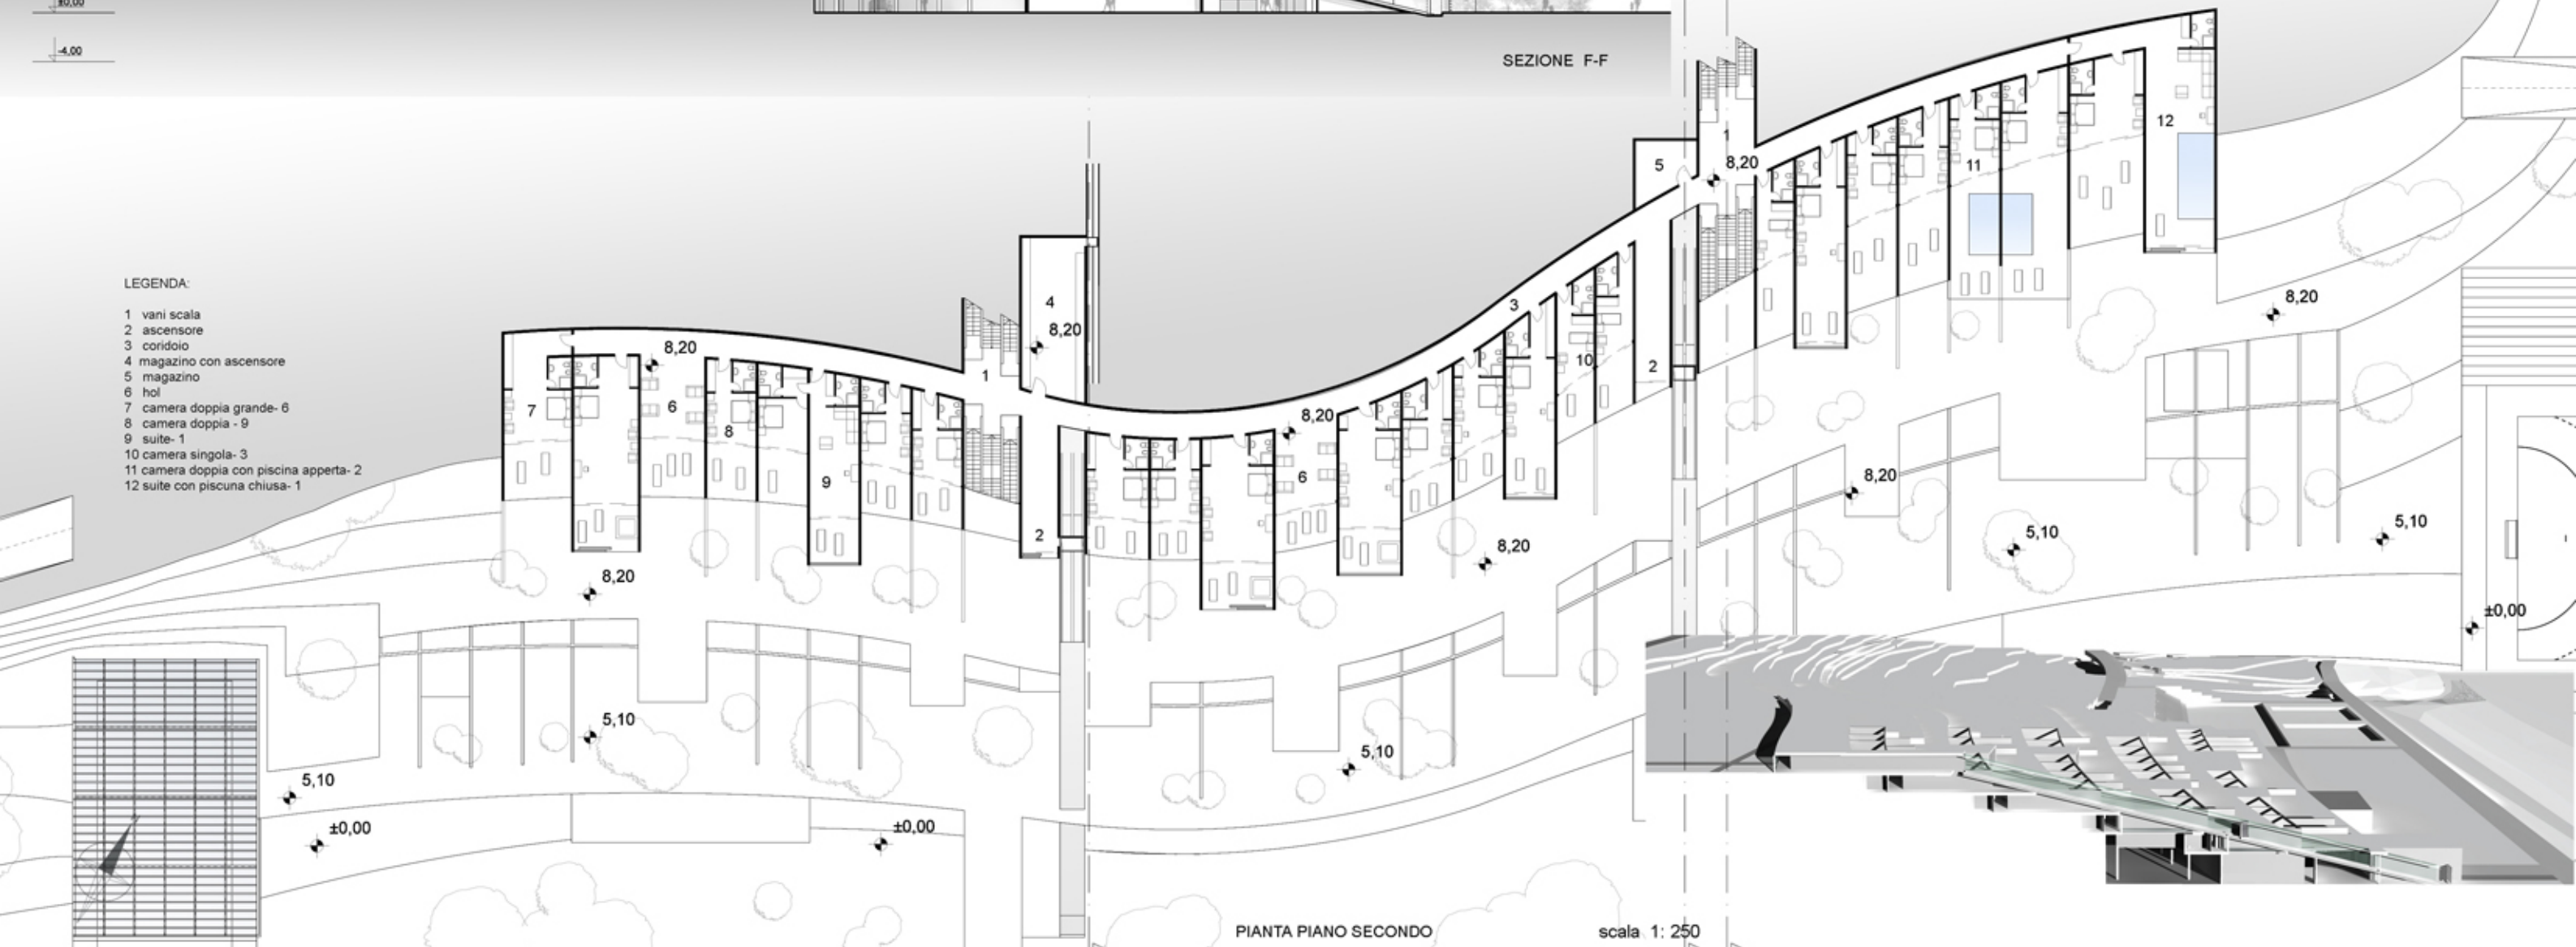

PIANTA PIANO SECONDO

scala 1: 250

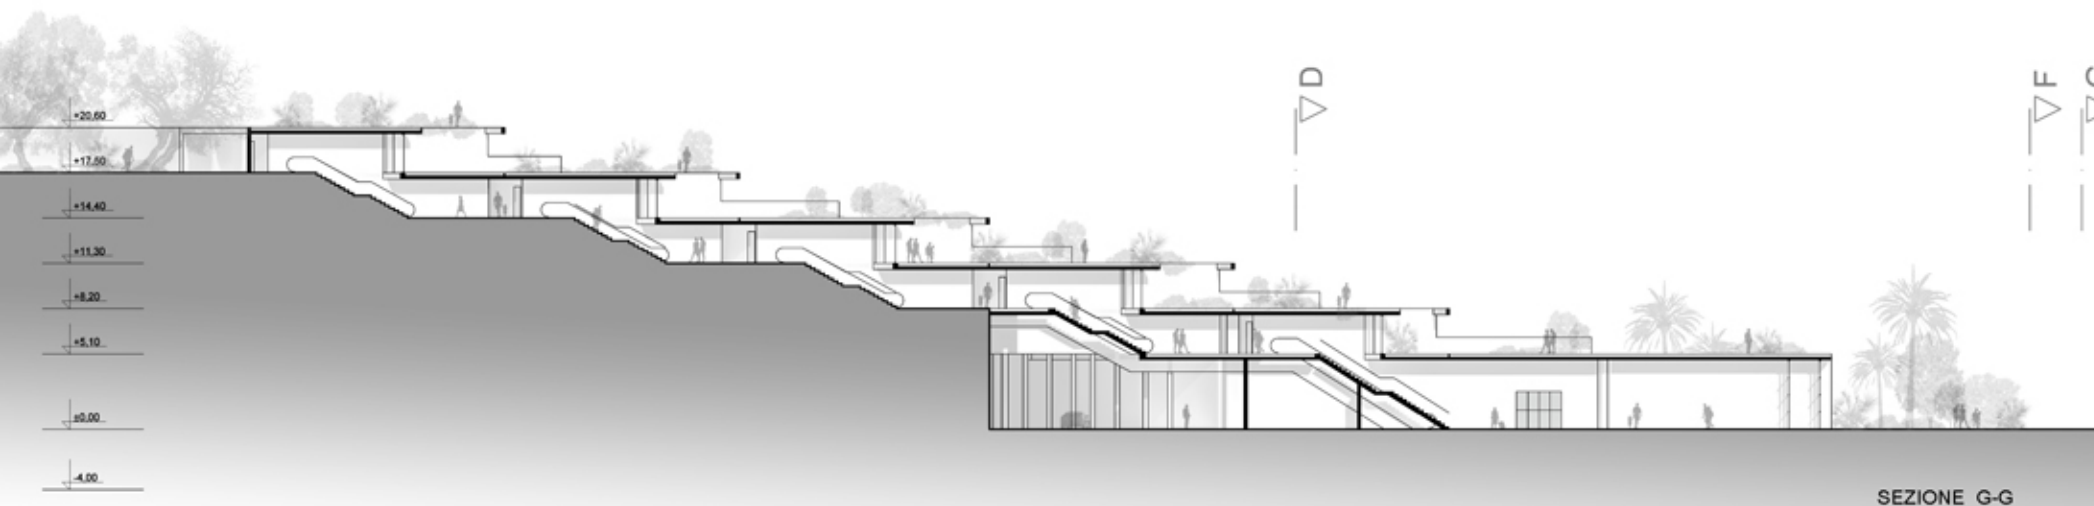

LEGENDA:

- 1 vani scala
- 2 ascensore
- 3 corridoio
- 4 magazzino con ascensore
- 5 magazzino
- 6 hol
- 7 camera doppia grande- 4
- 8 camera doppia - 10
- 9 suite- 1
- 10 camera singola- 3
- 11 camera doppia con piscina aperta- 1
- 12 suite con piscina chiusa- 1

