




L'idea di progetto nasce dal prolungamento delle linee dei campi preesistenti.

Alcune di queste, aggettandosi fino al mare, creano passerelle vasche d'acqua e piattaforme verdi.

Dalle altre si estraranno gli edifici, che richiameranno la linearità del progetto.


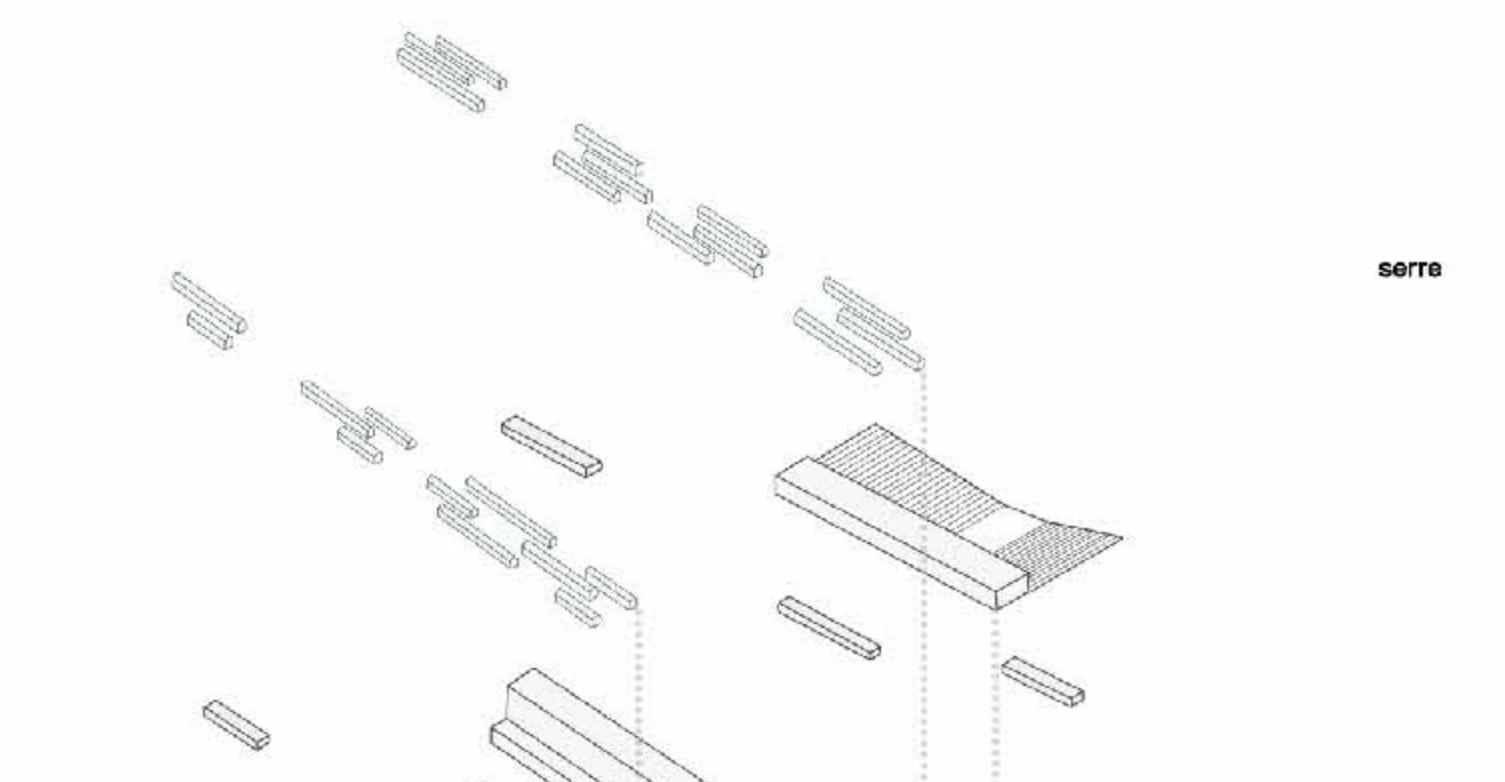


STORY MODEL

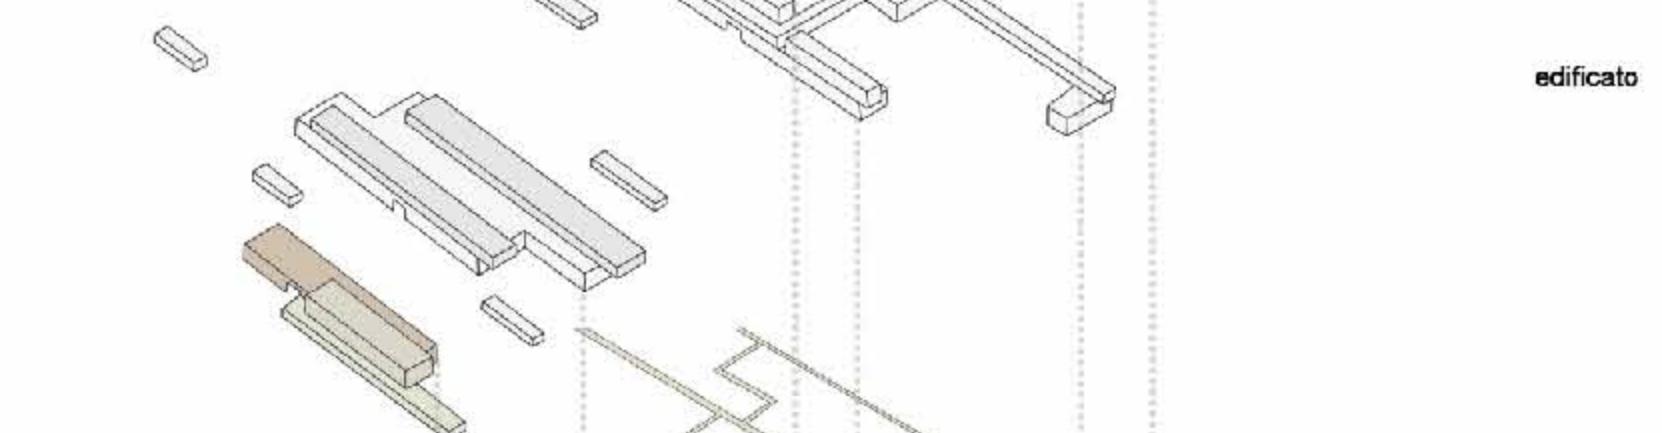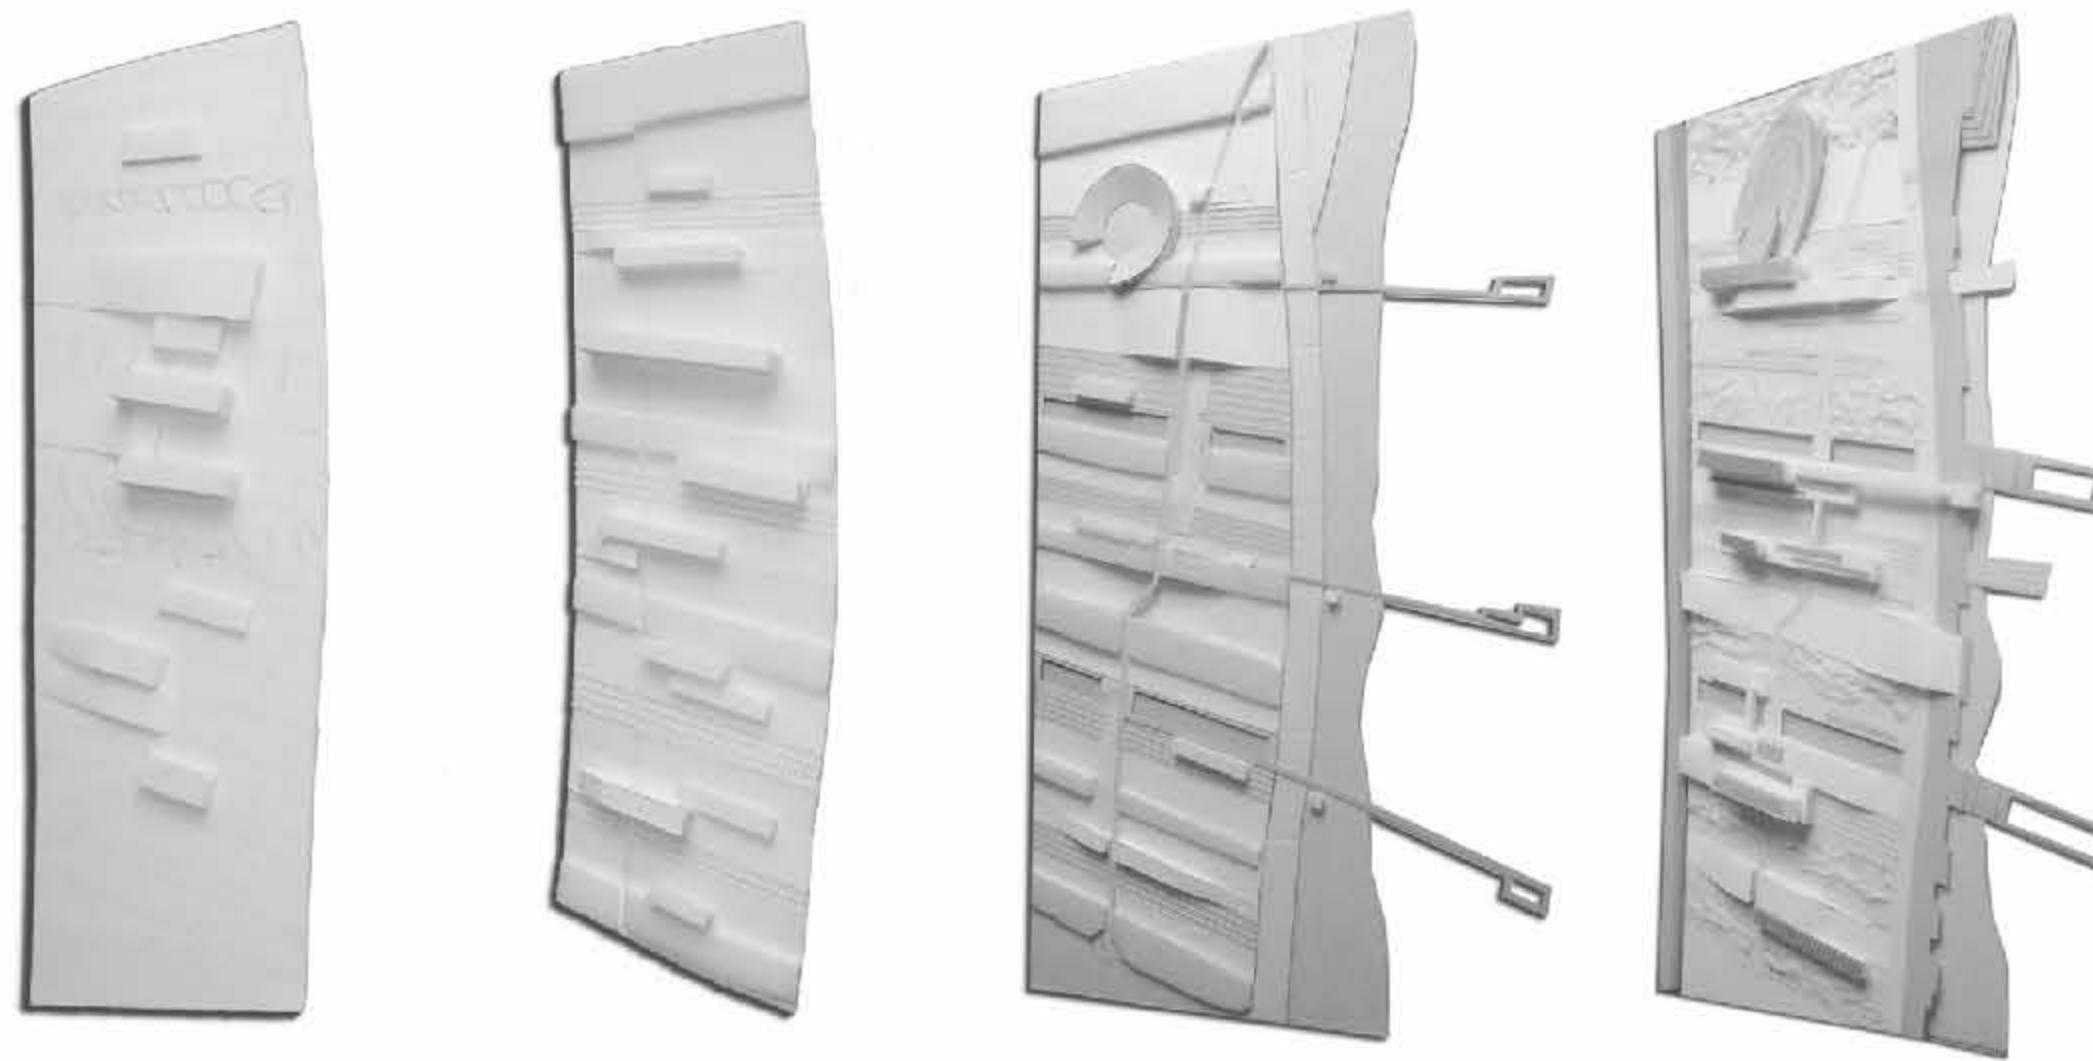

edificato


percorsi pedonali

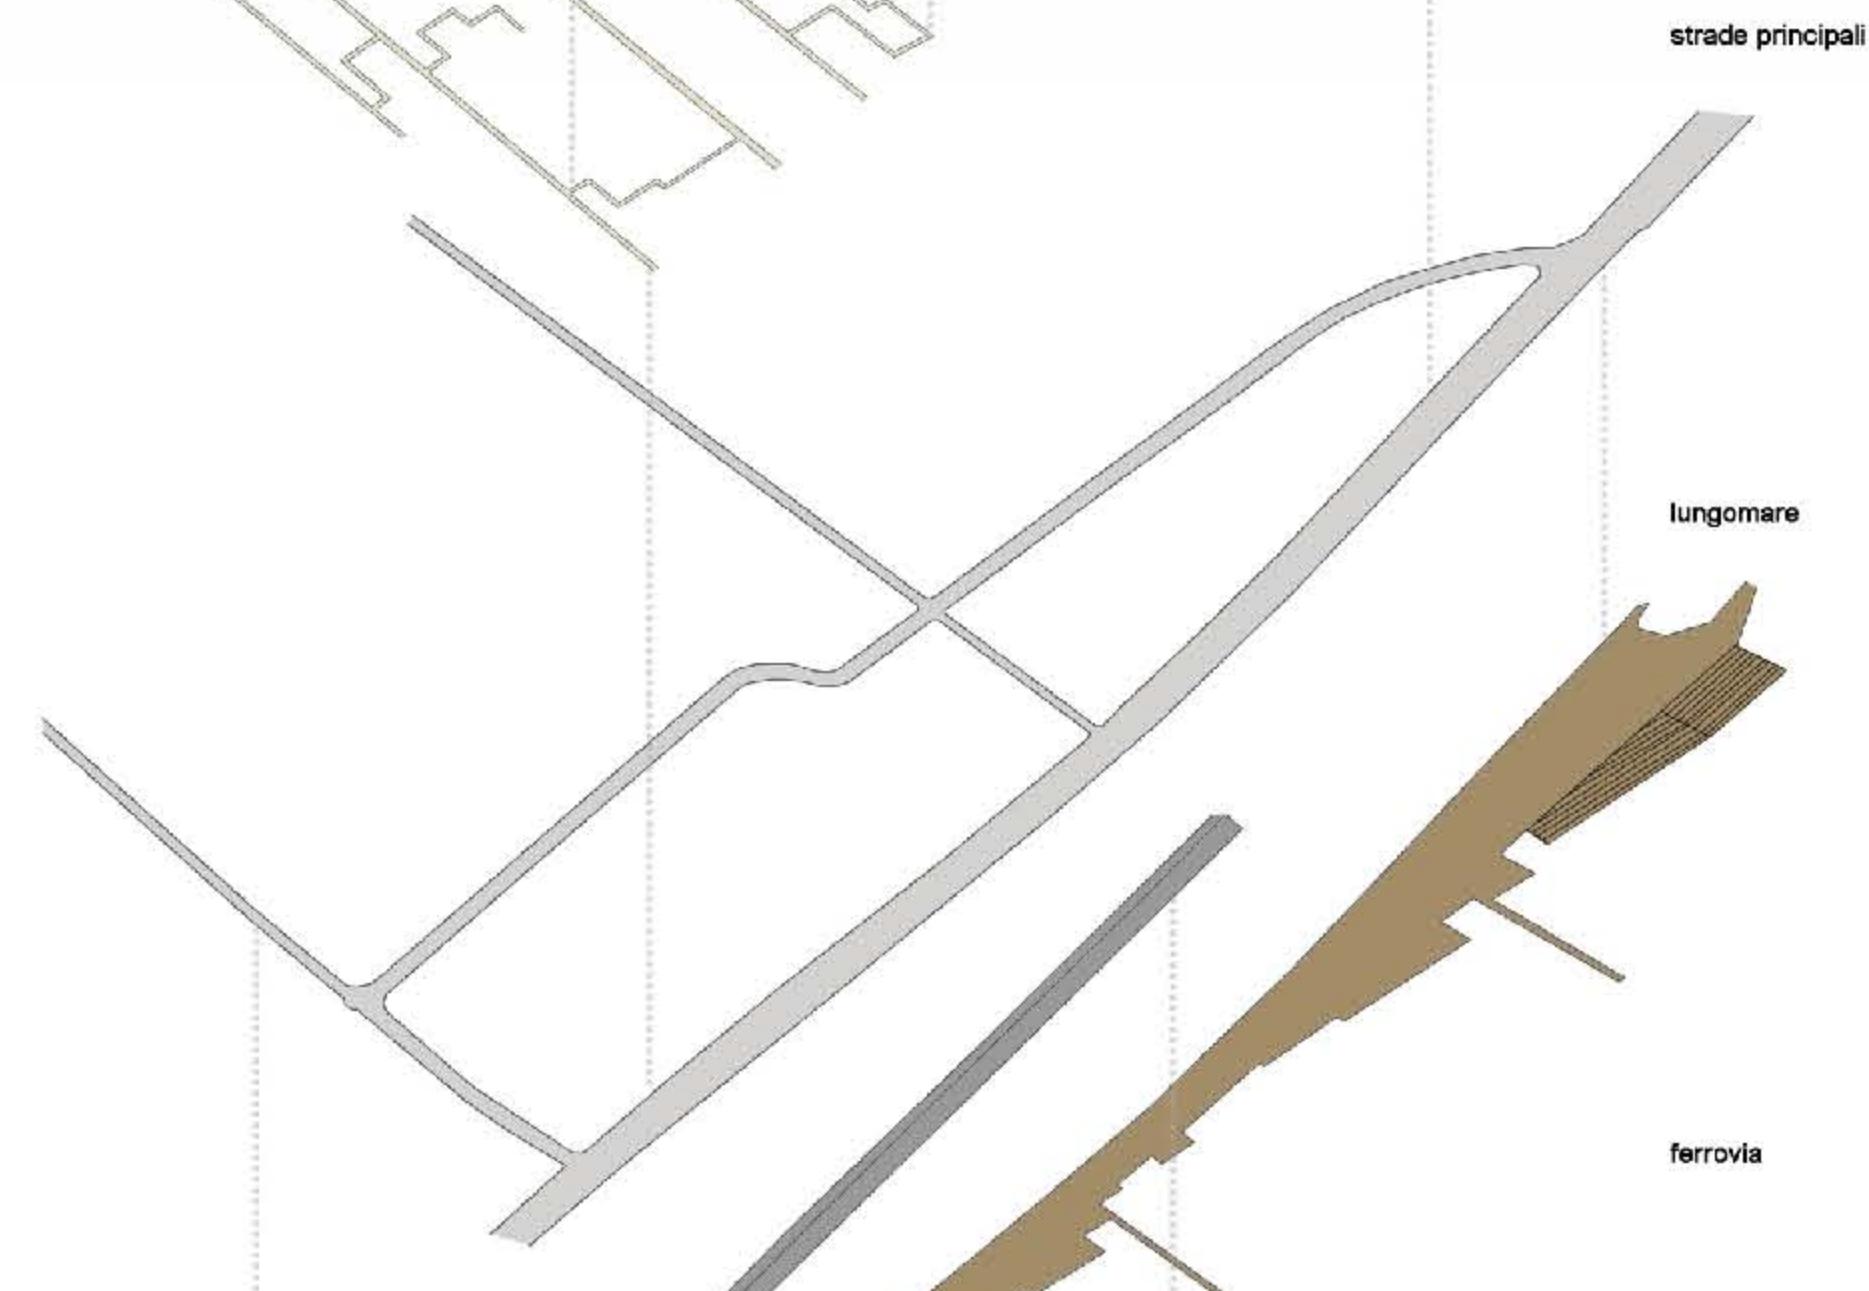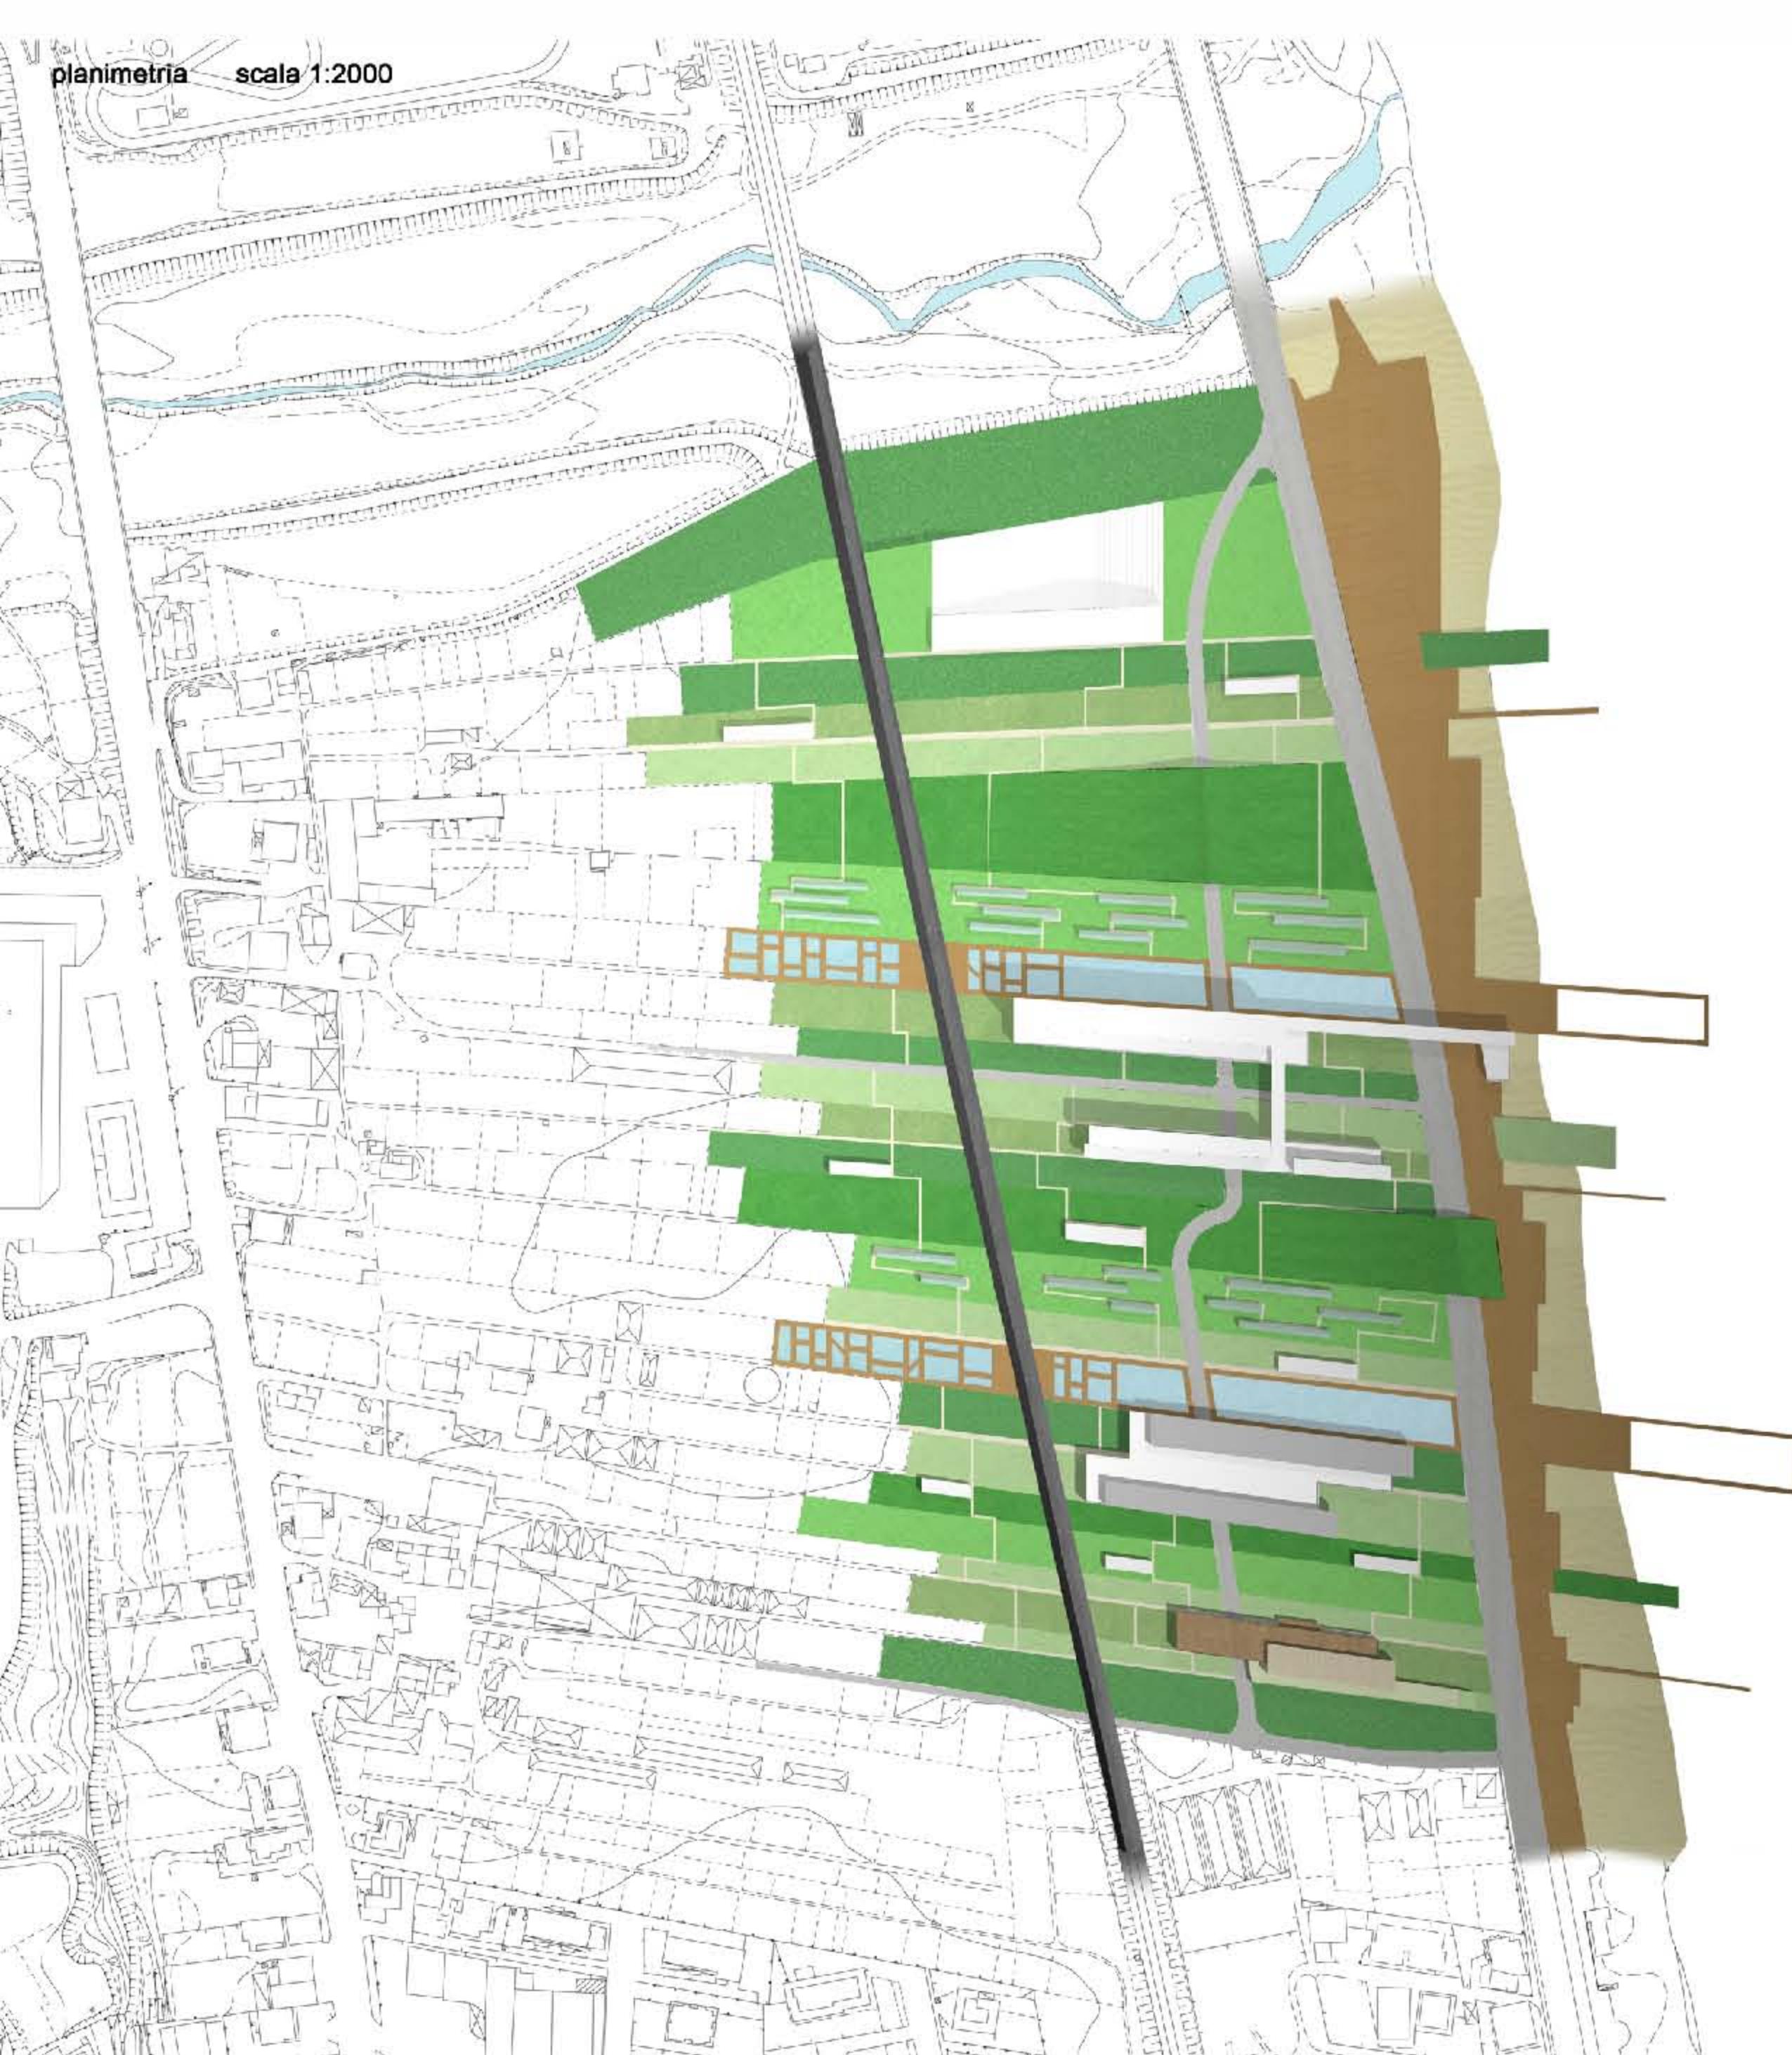

strade principali


lungomare



ferrovia

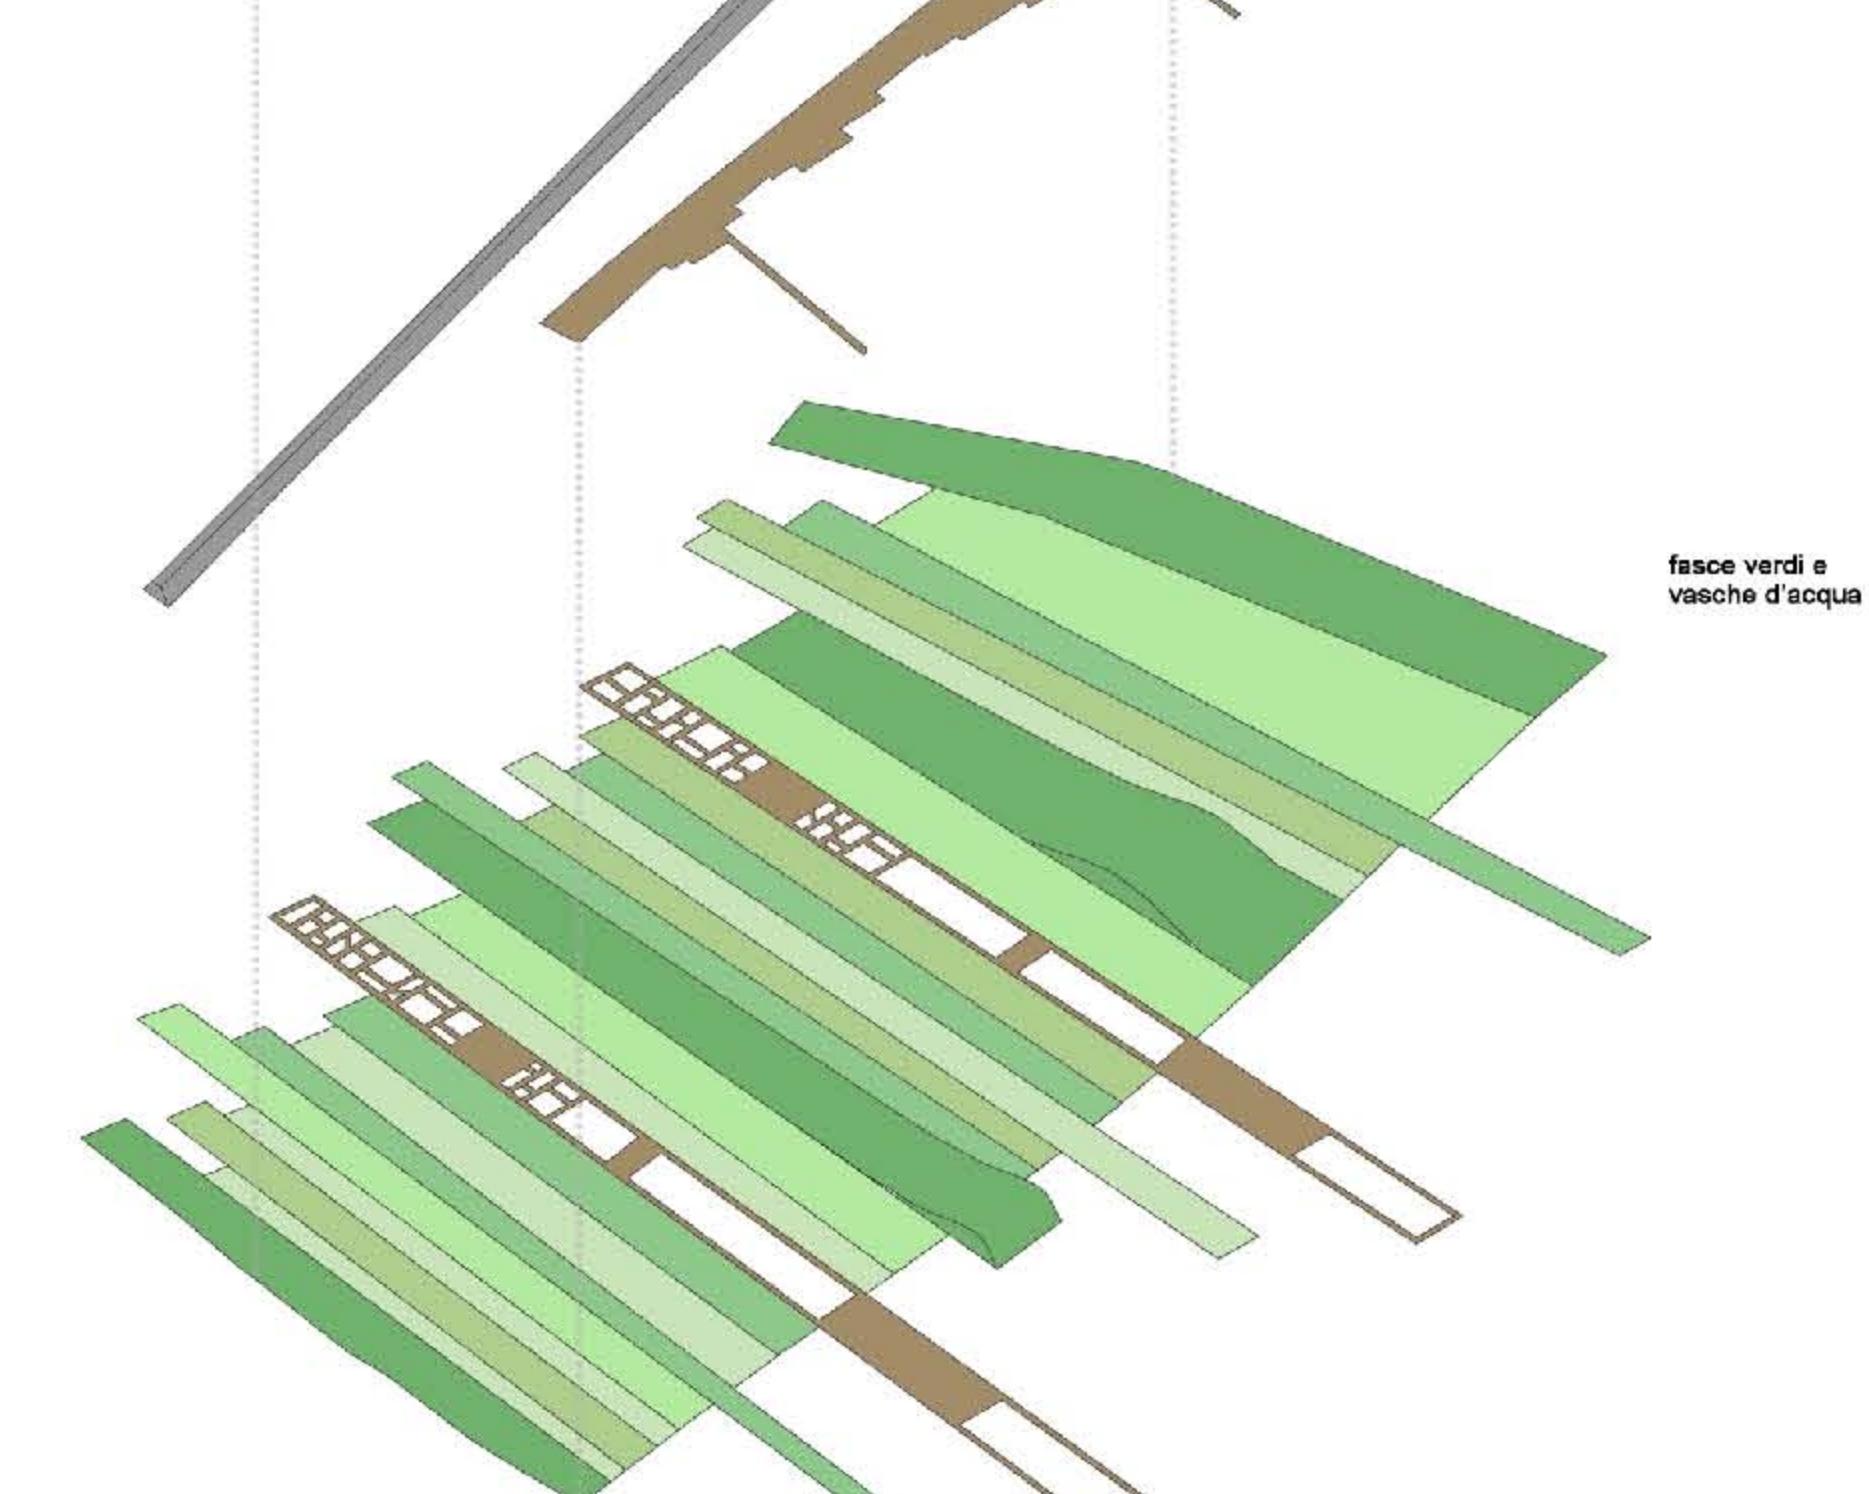


fasce verdi e
vasche d'acqua



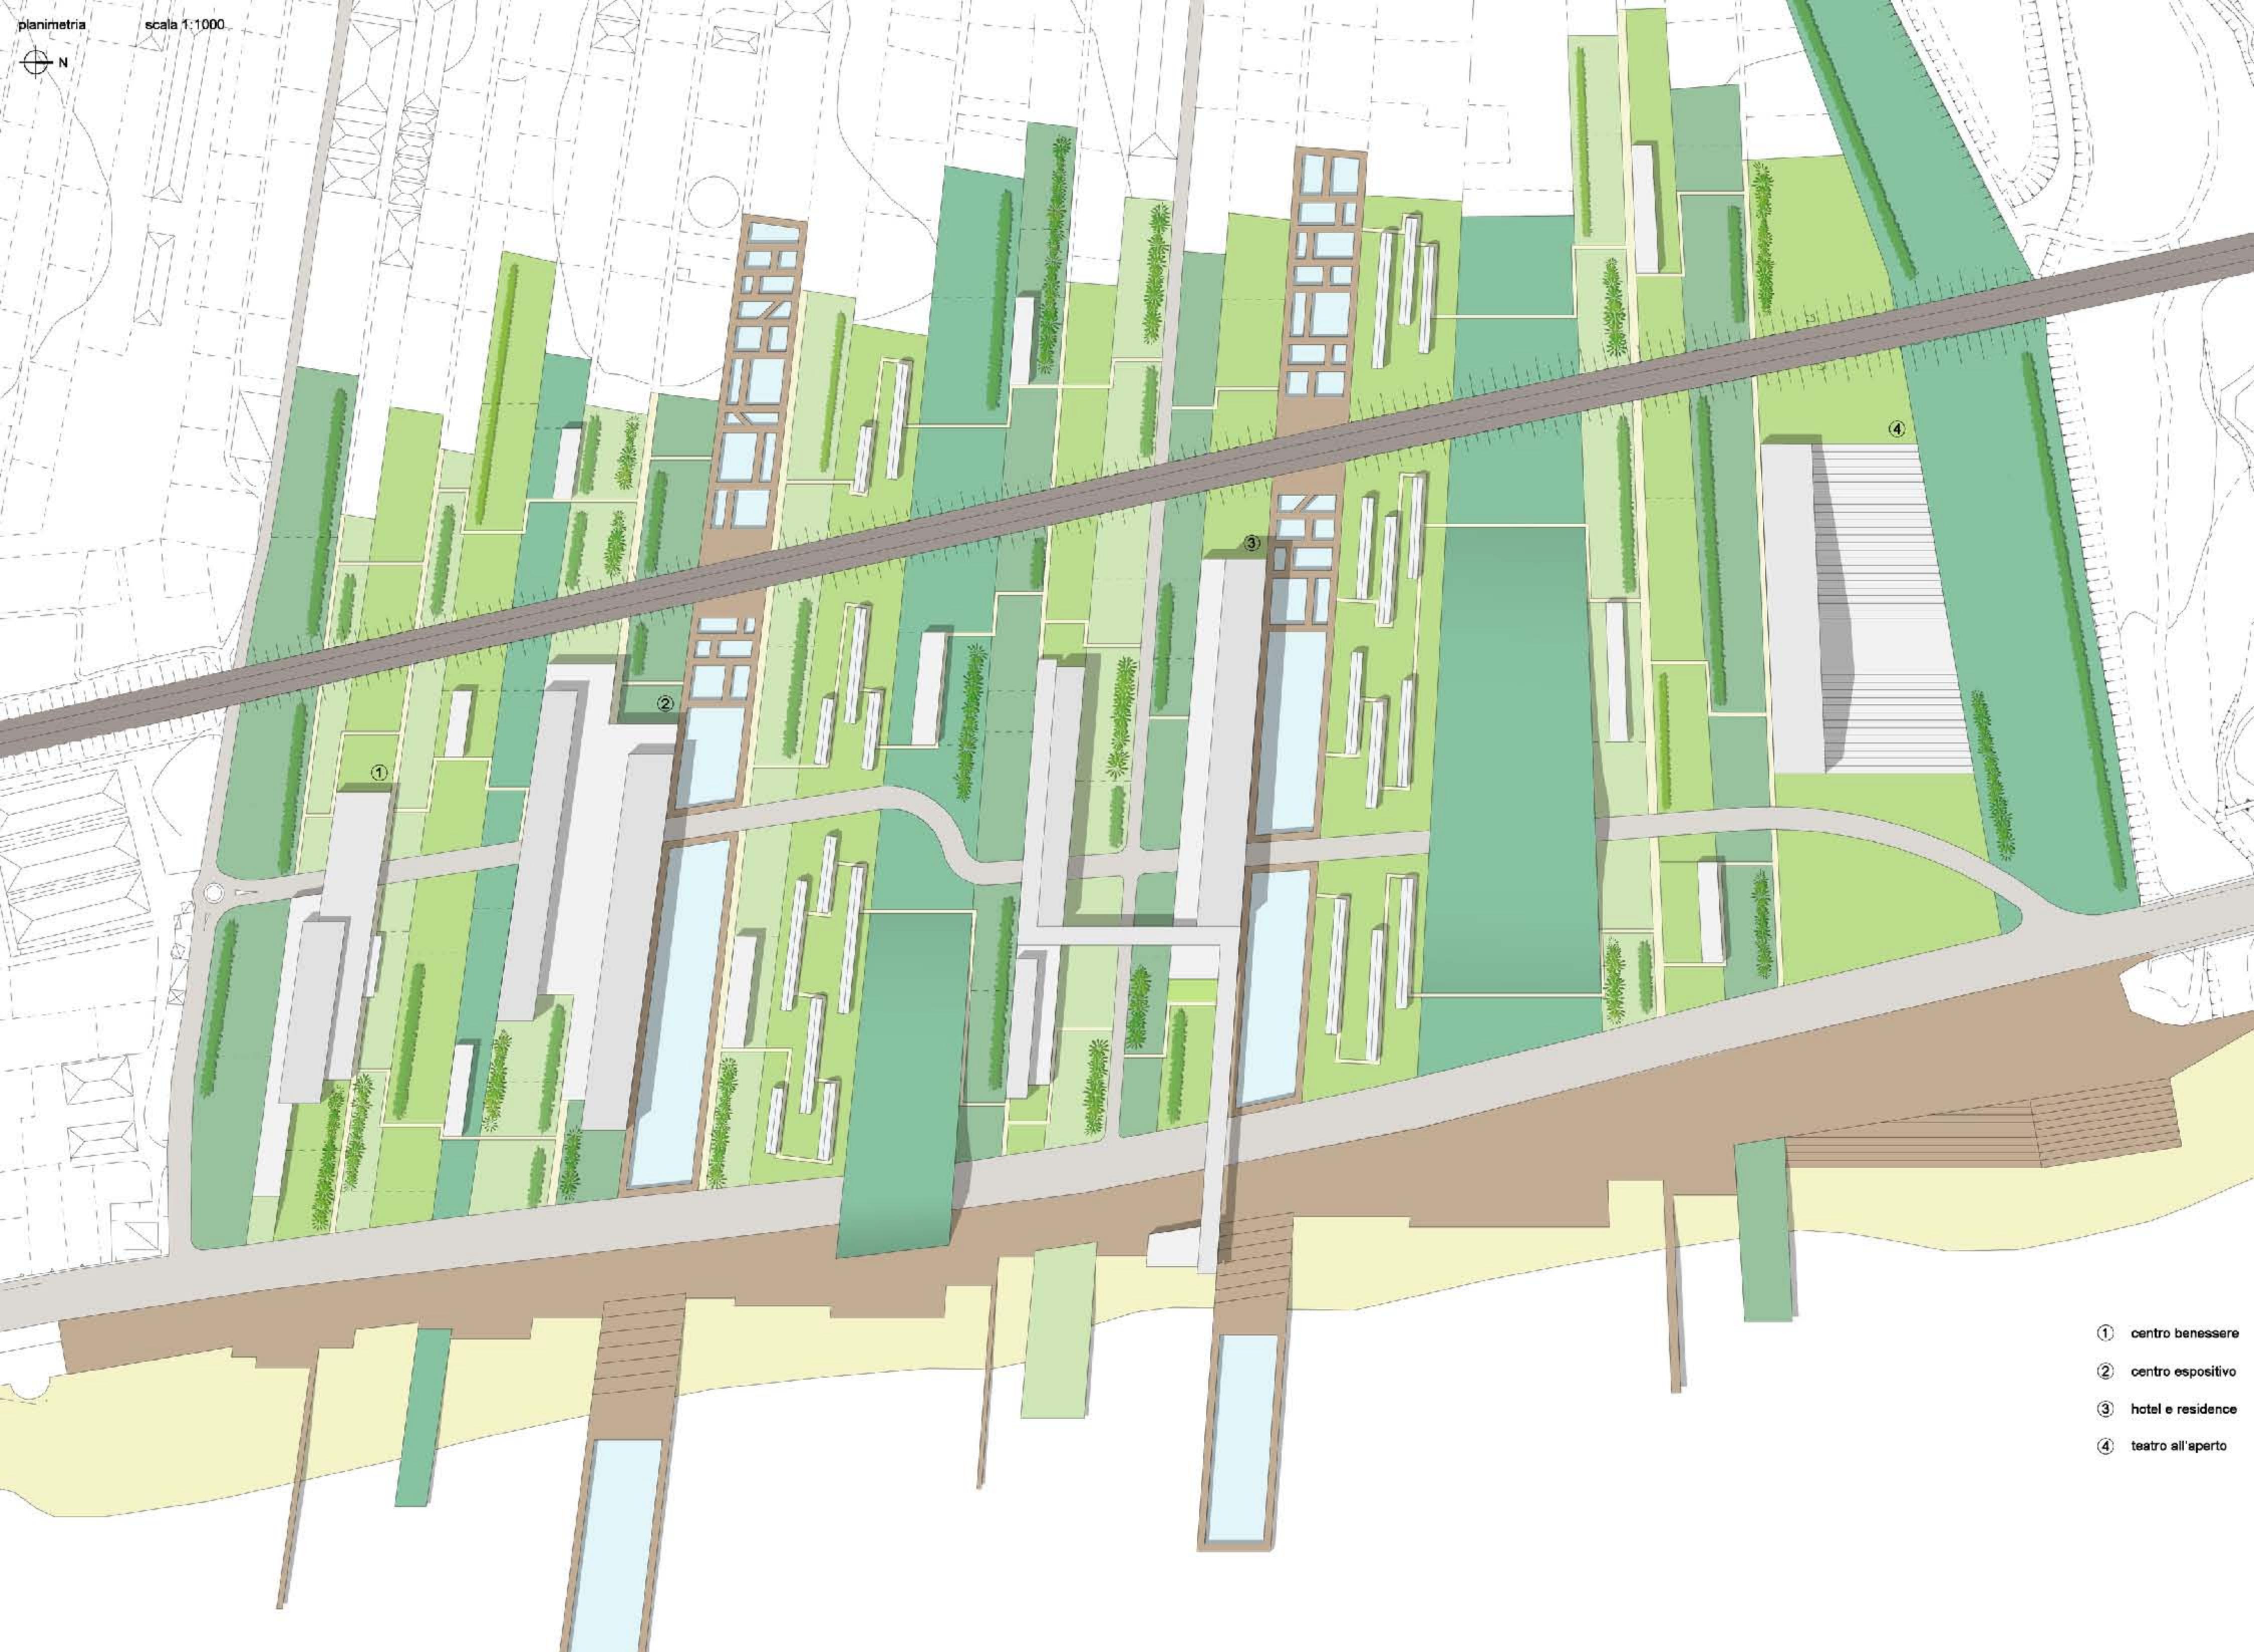

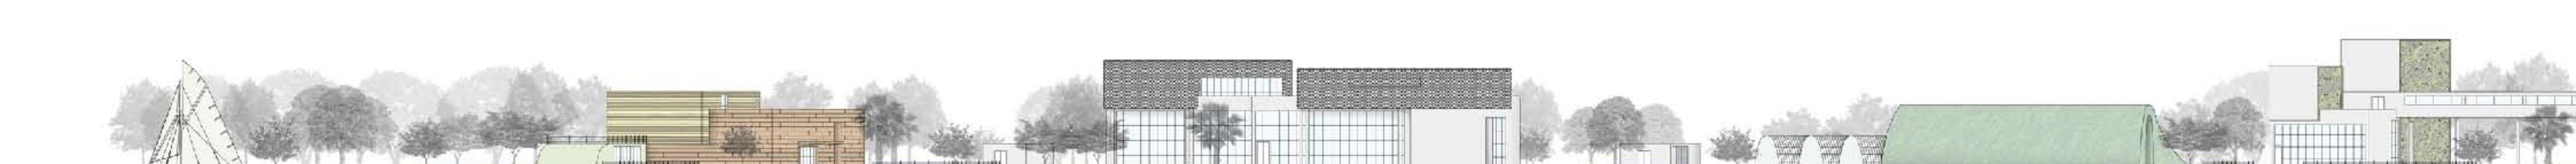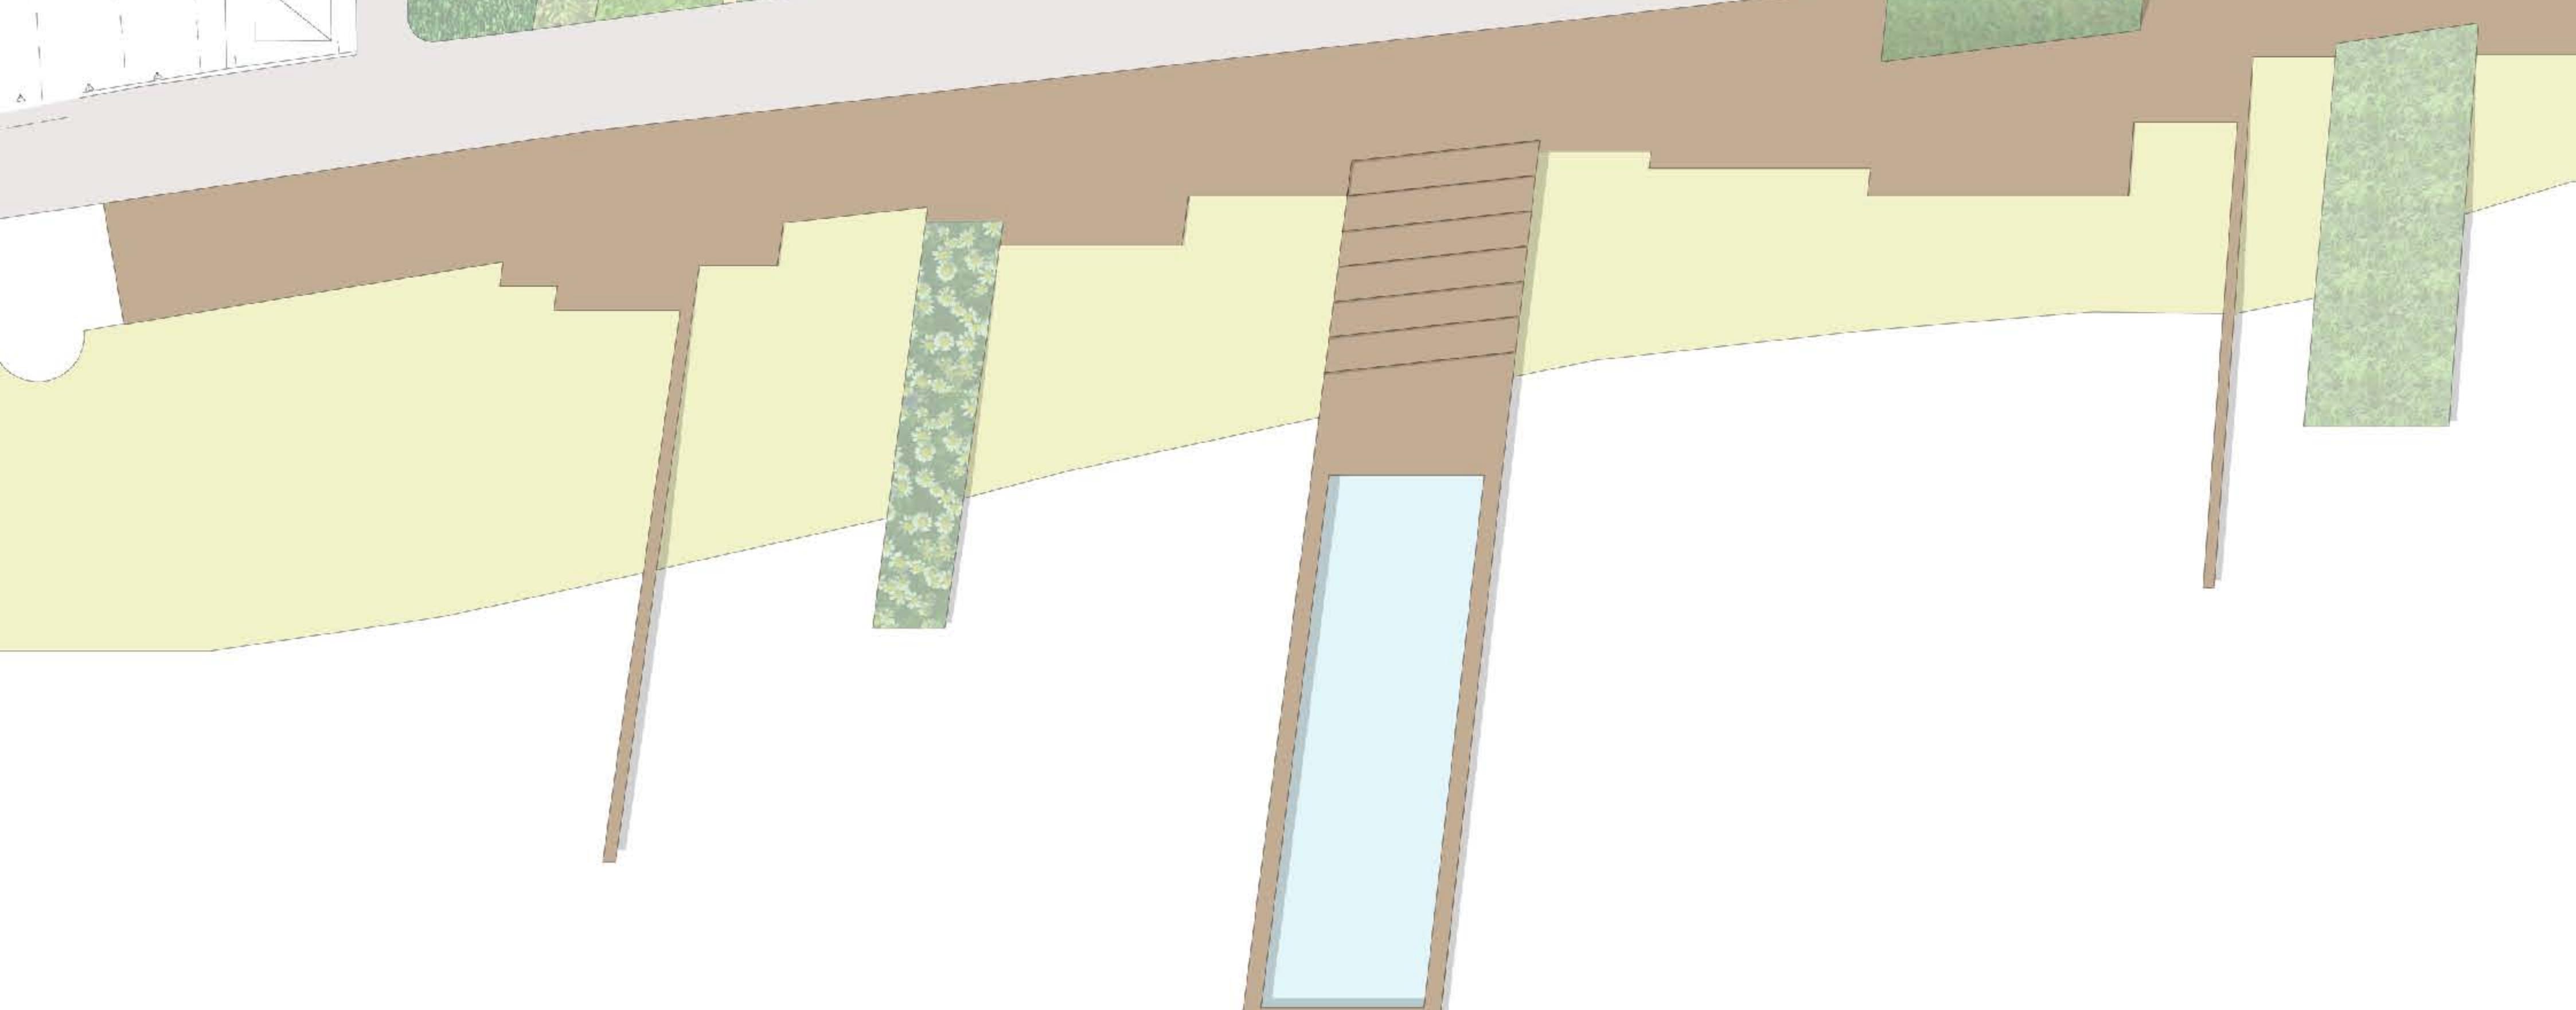

prospetto vista mare scala 1:500

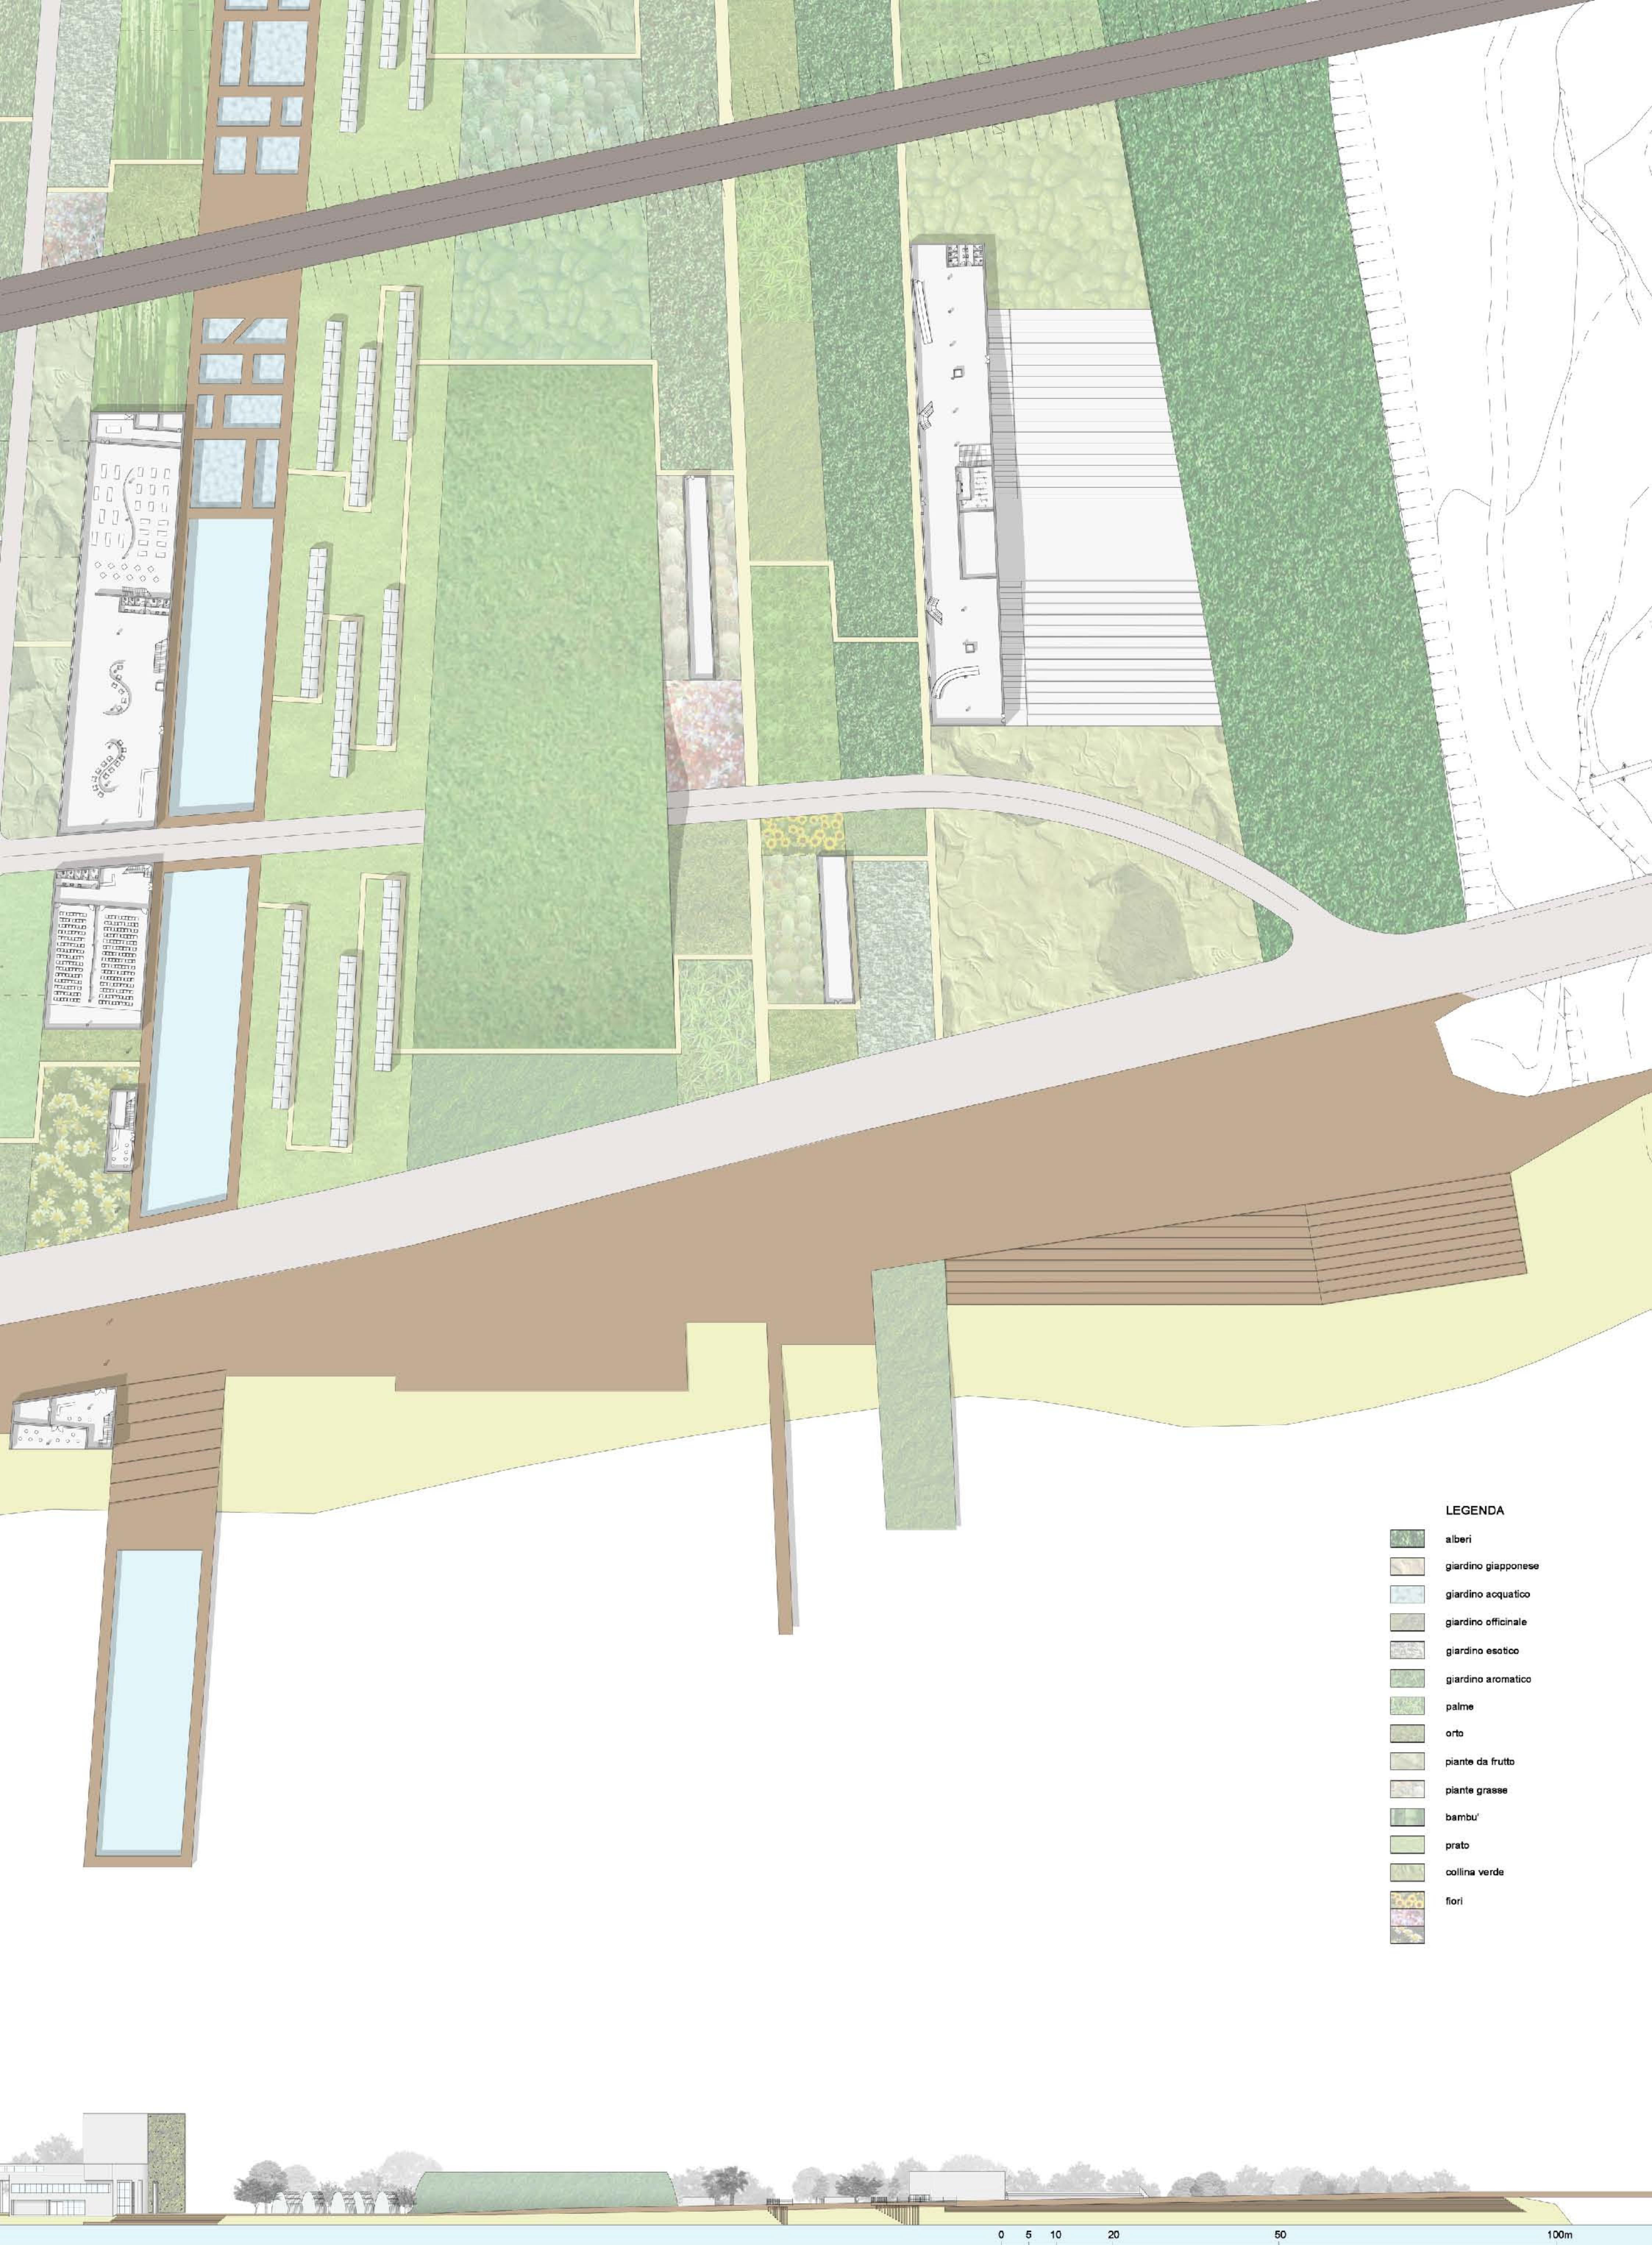




pianta piano terra - scala 1:200

pianta piano primo



sez. A-A' - scala 1:200

sez. B-B'

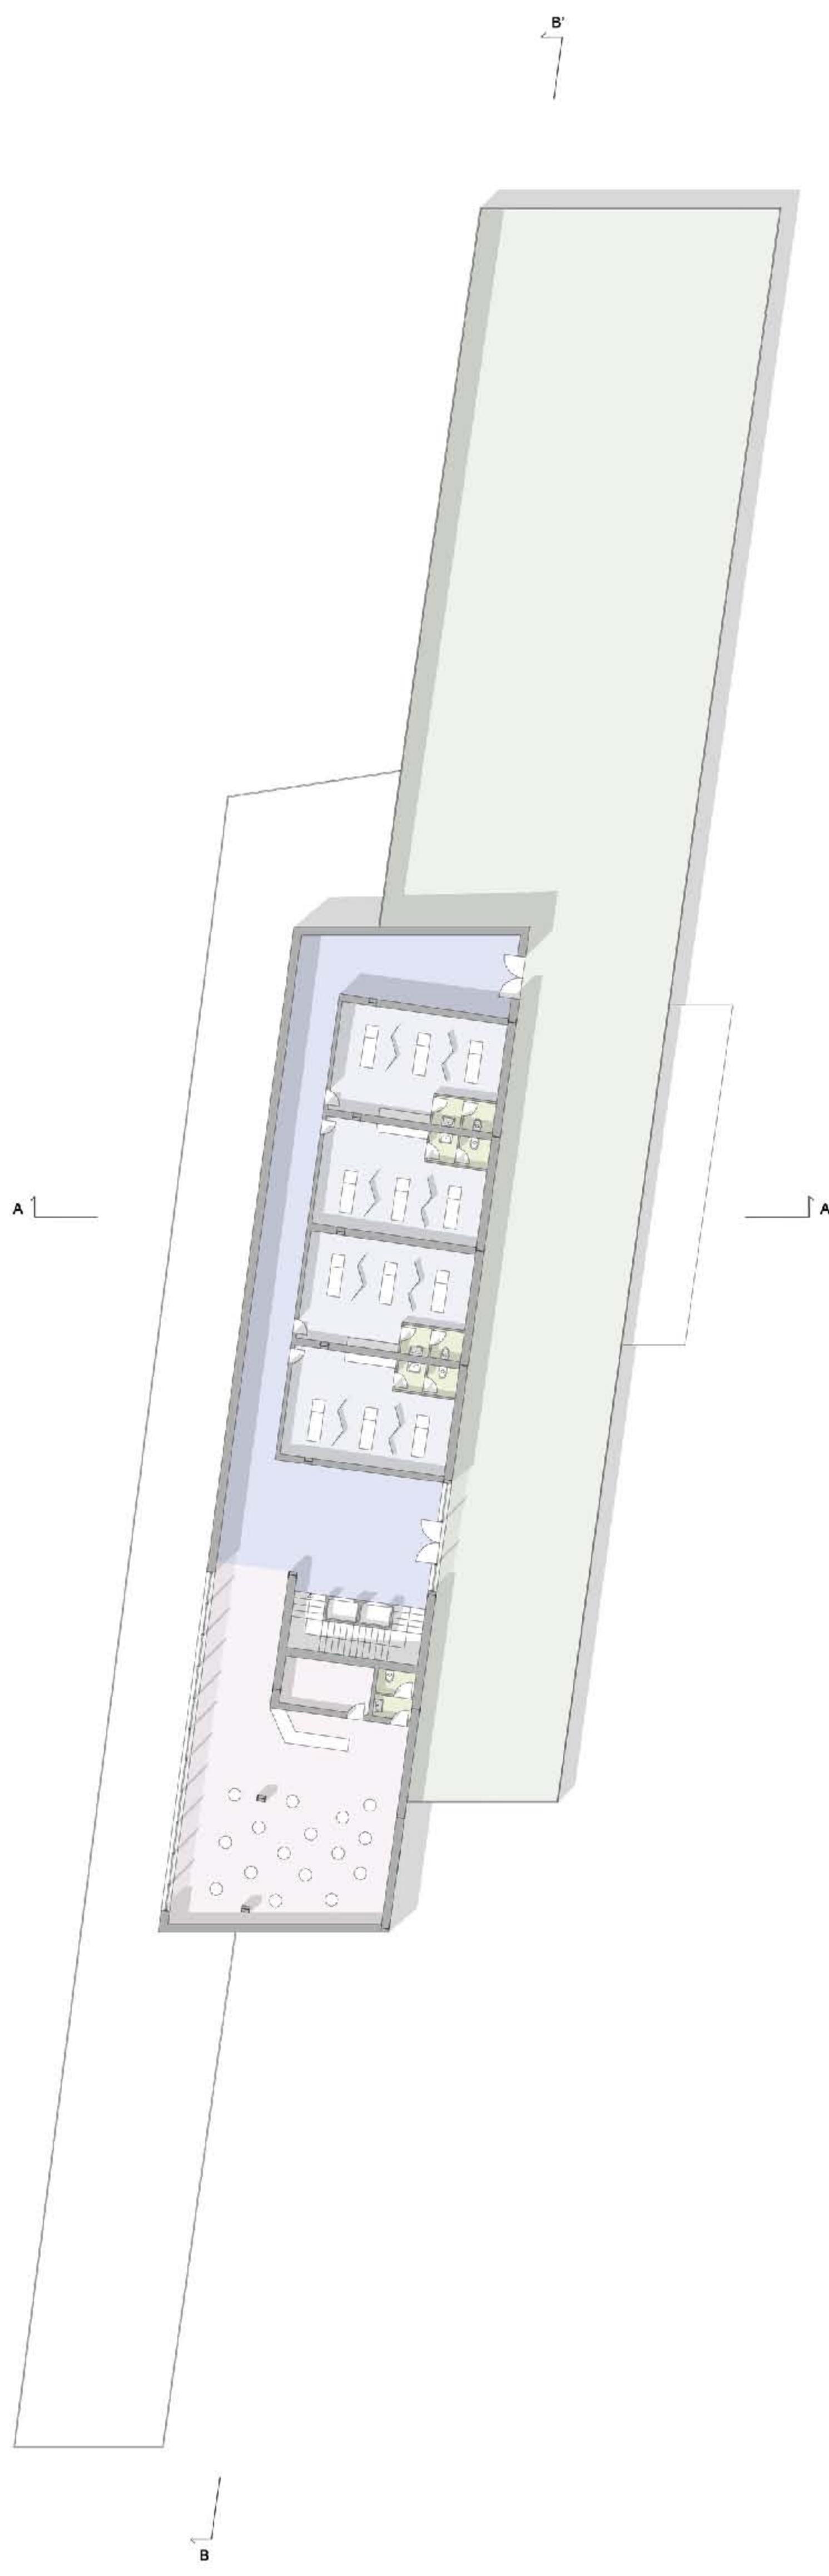

pianta piano secondo



vista generale



solarium esterno



terme romane

LEGENDA


	centro estetico / hair stylist		solarium
	terme romane		saune / docce sensoriali
	reception / hall		solarium esterno / terrazza
	spogliatoi / bagni		sala massaggi
	studio medico		tisaneria
	area relax		





pianta piano terra scala 1:250


pianta piano primo

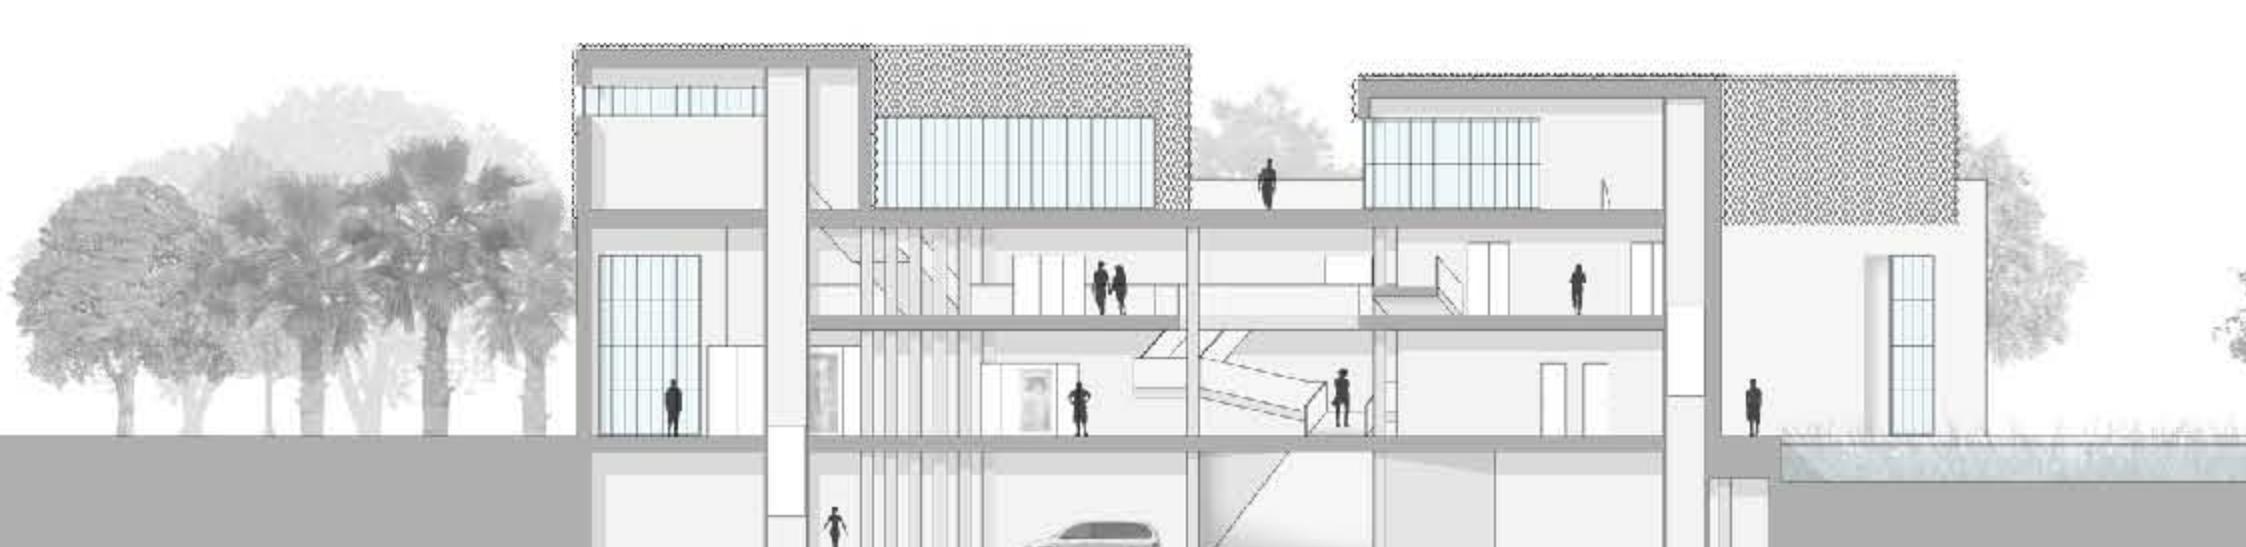



sez. A-A' scala 1:250



sez. B-B'

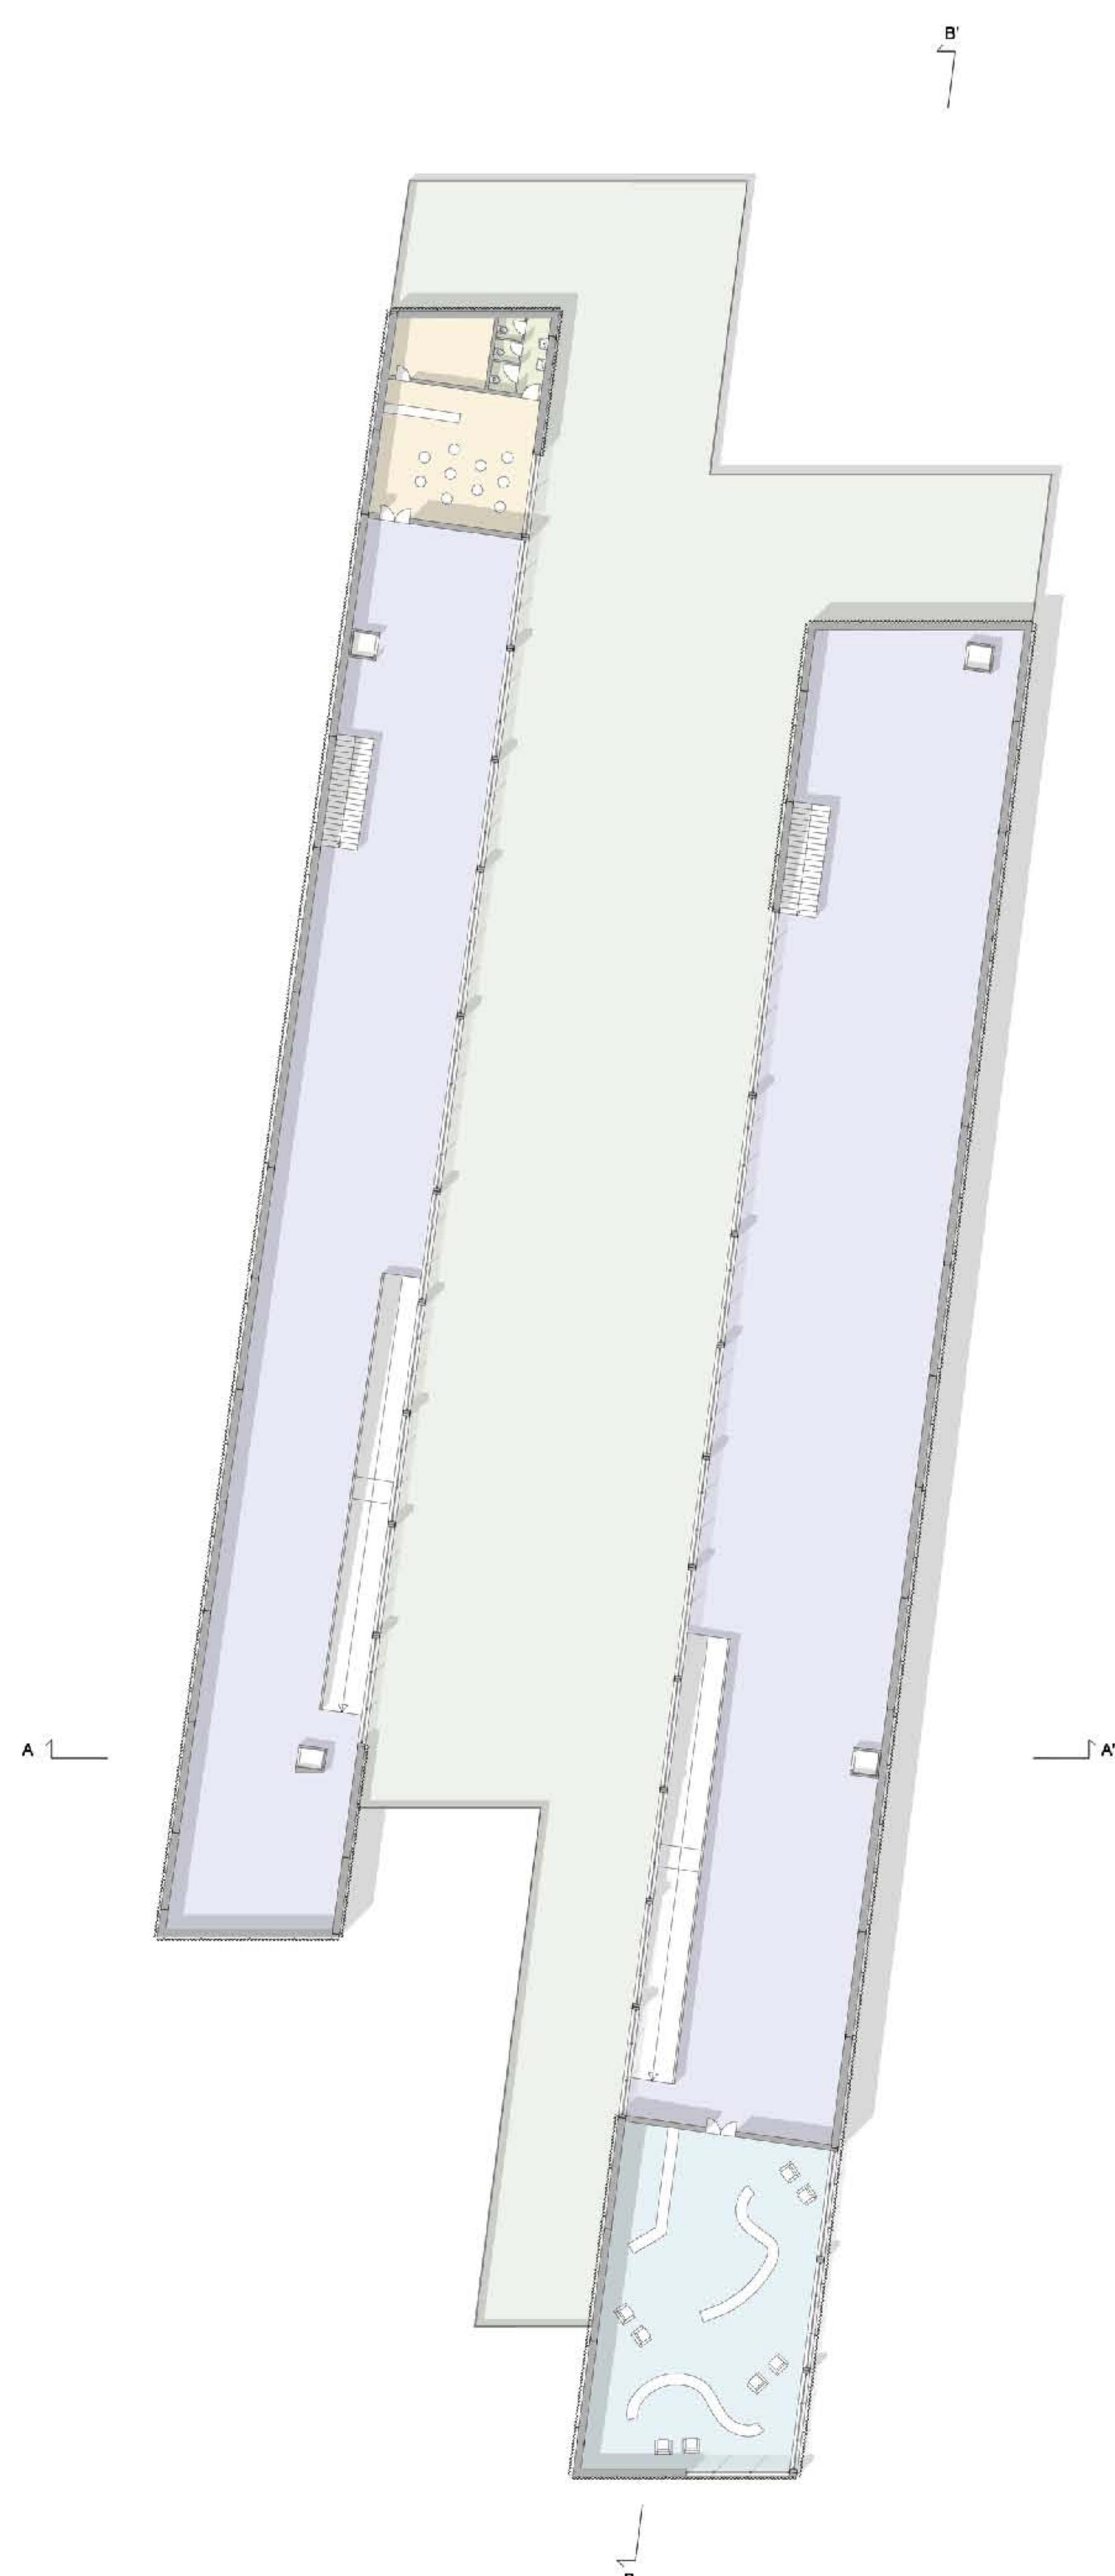



pianta piano secondo

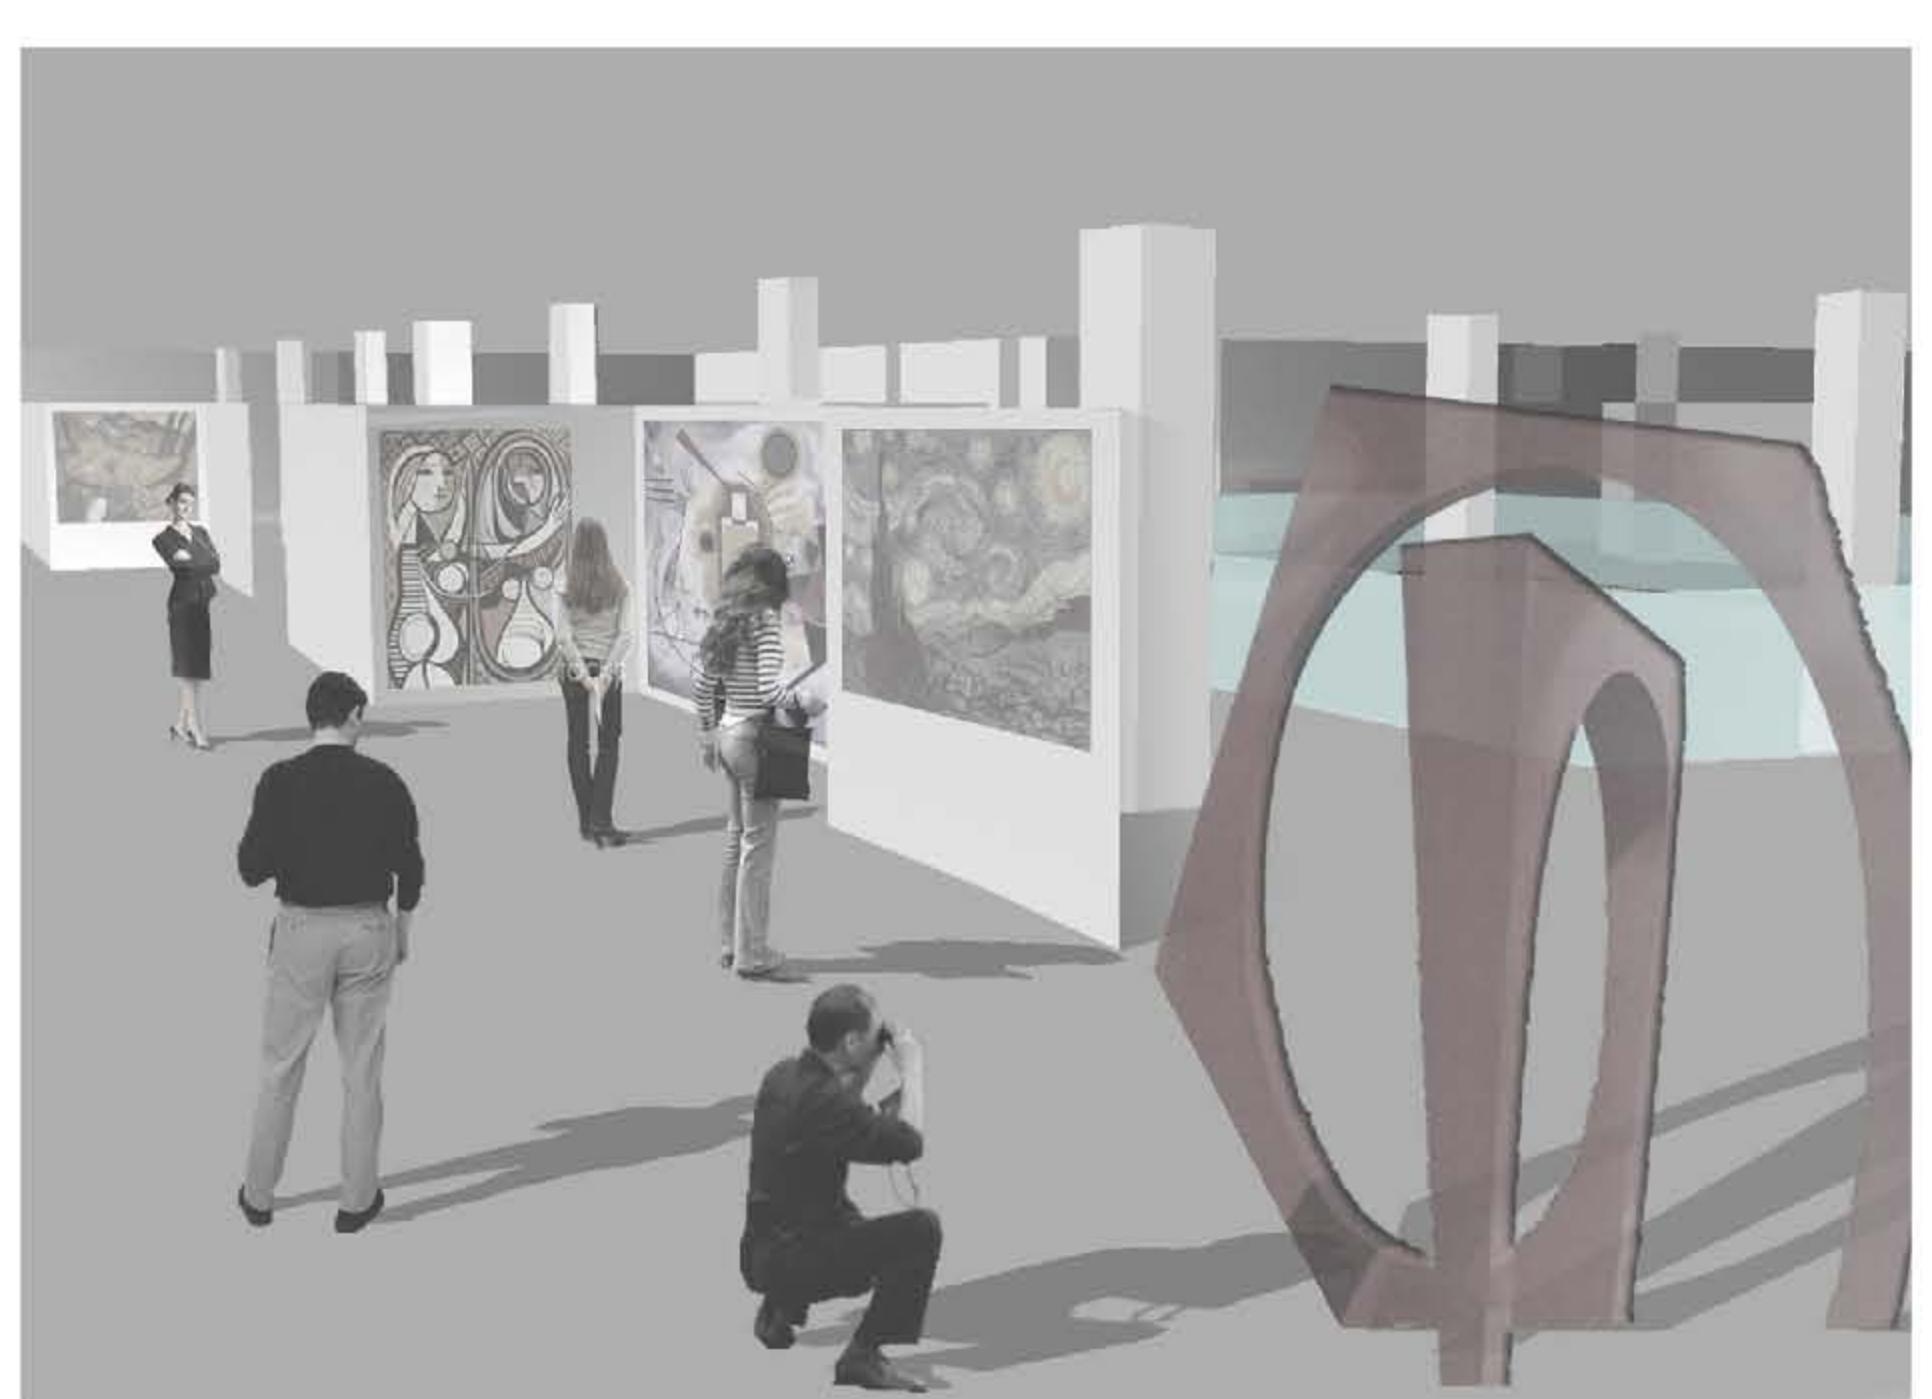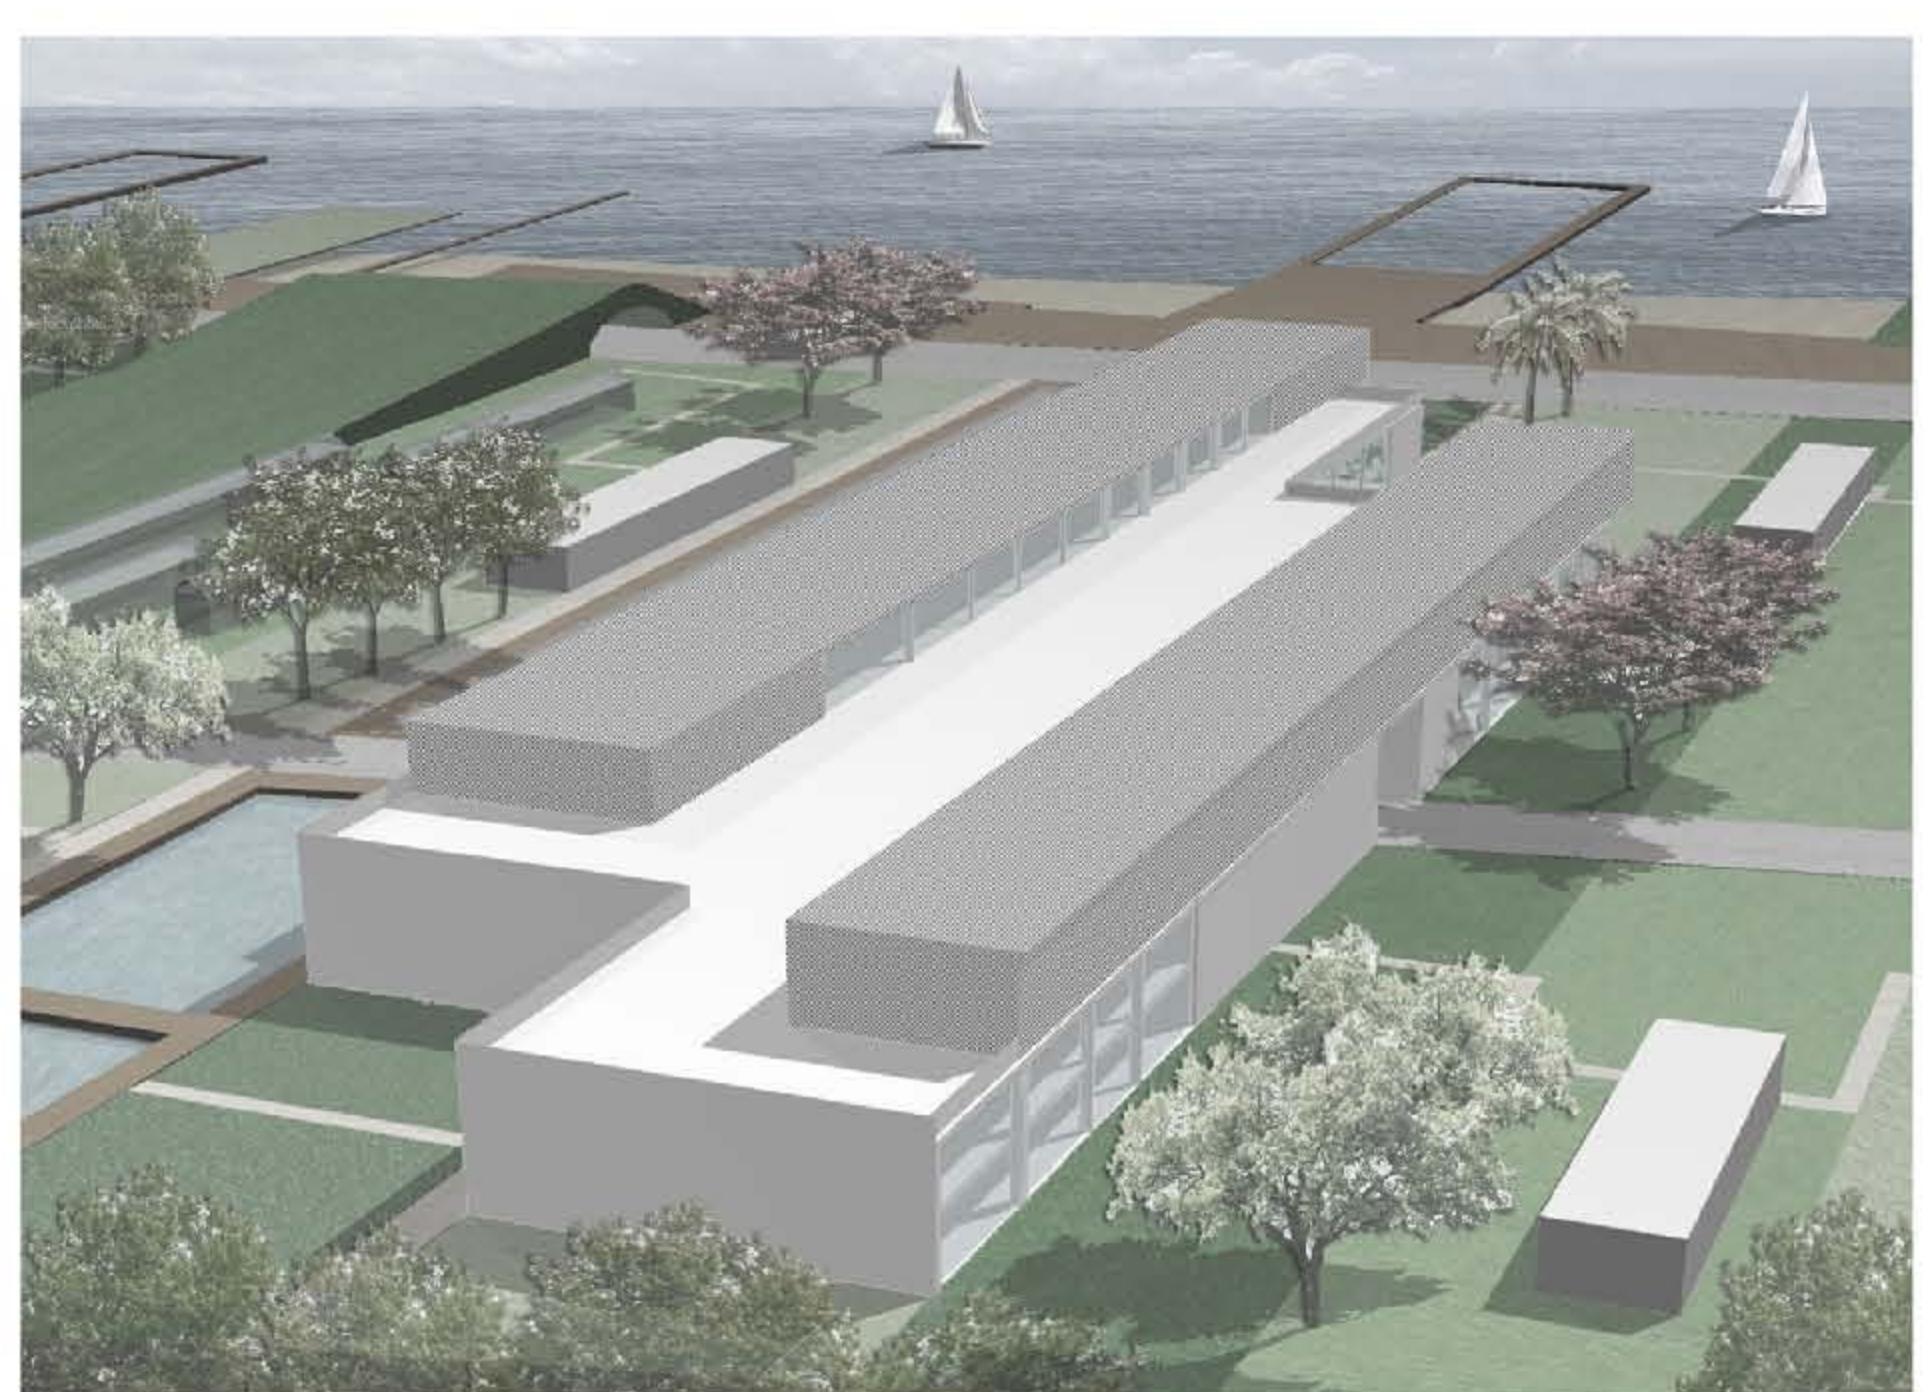


LEGENDA

	auditorium		ticket / guardaroba
	sale espositive		bookshop
	info point		terrazza per esposizioni all'aperto
	bagni		cafè

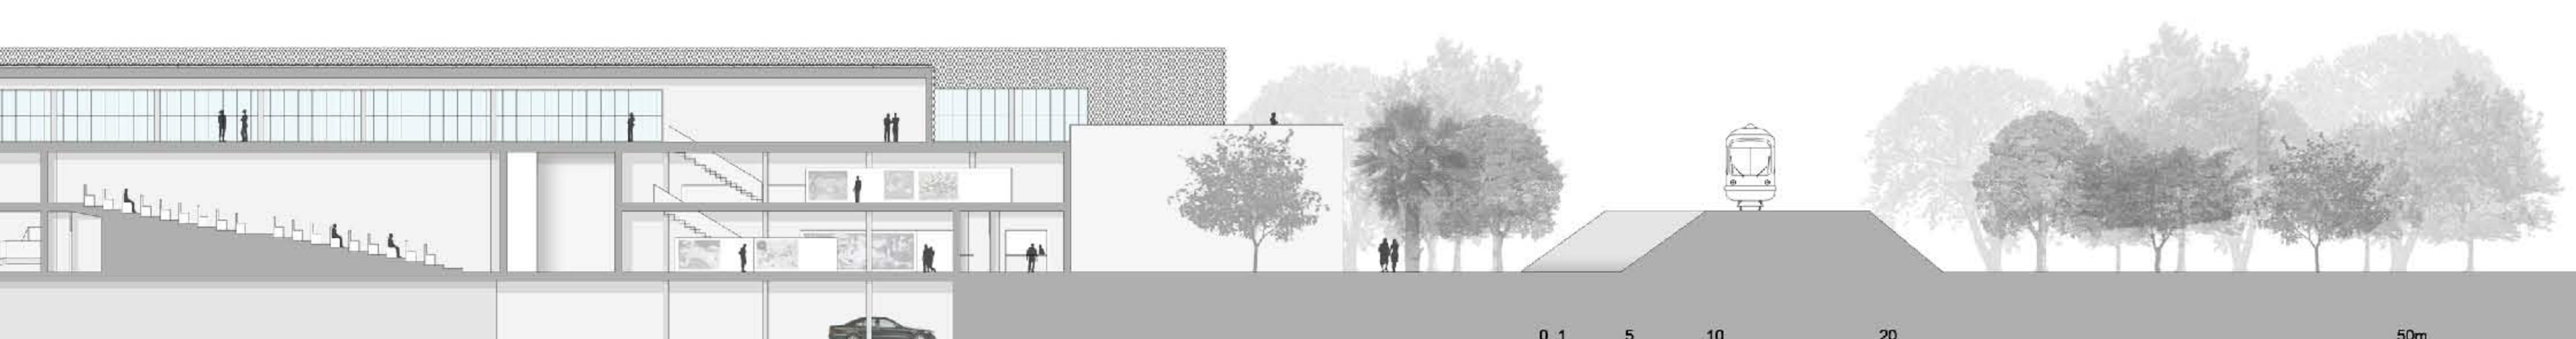


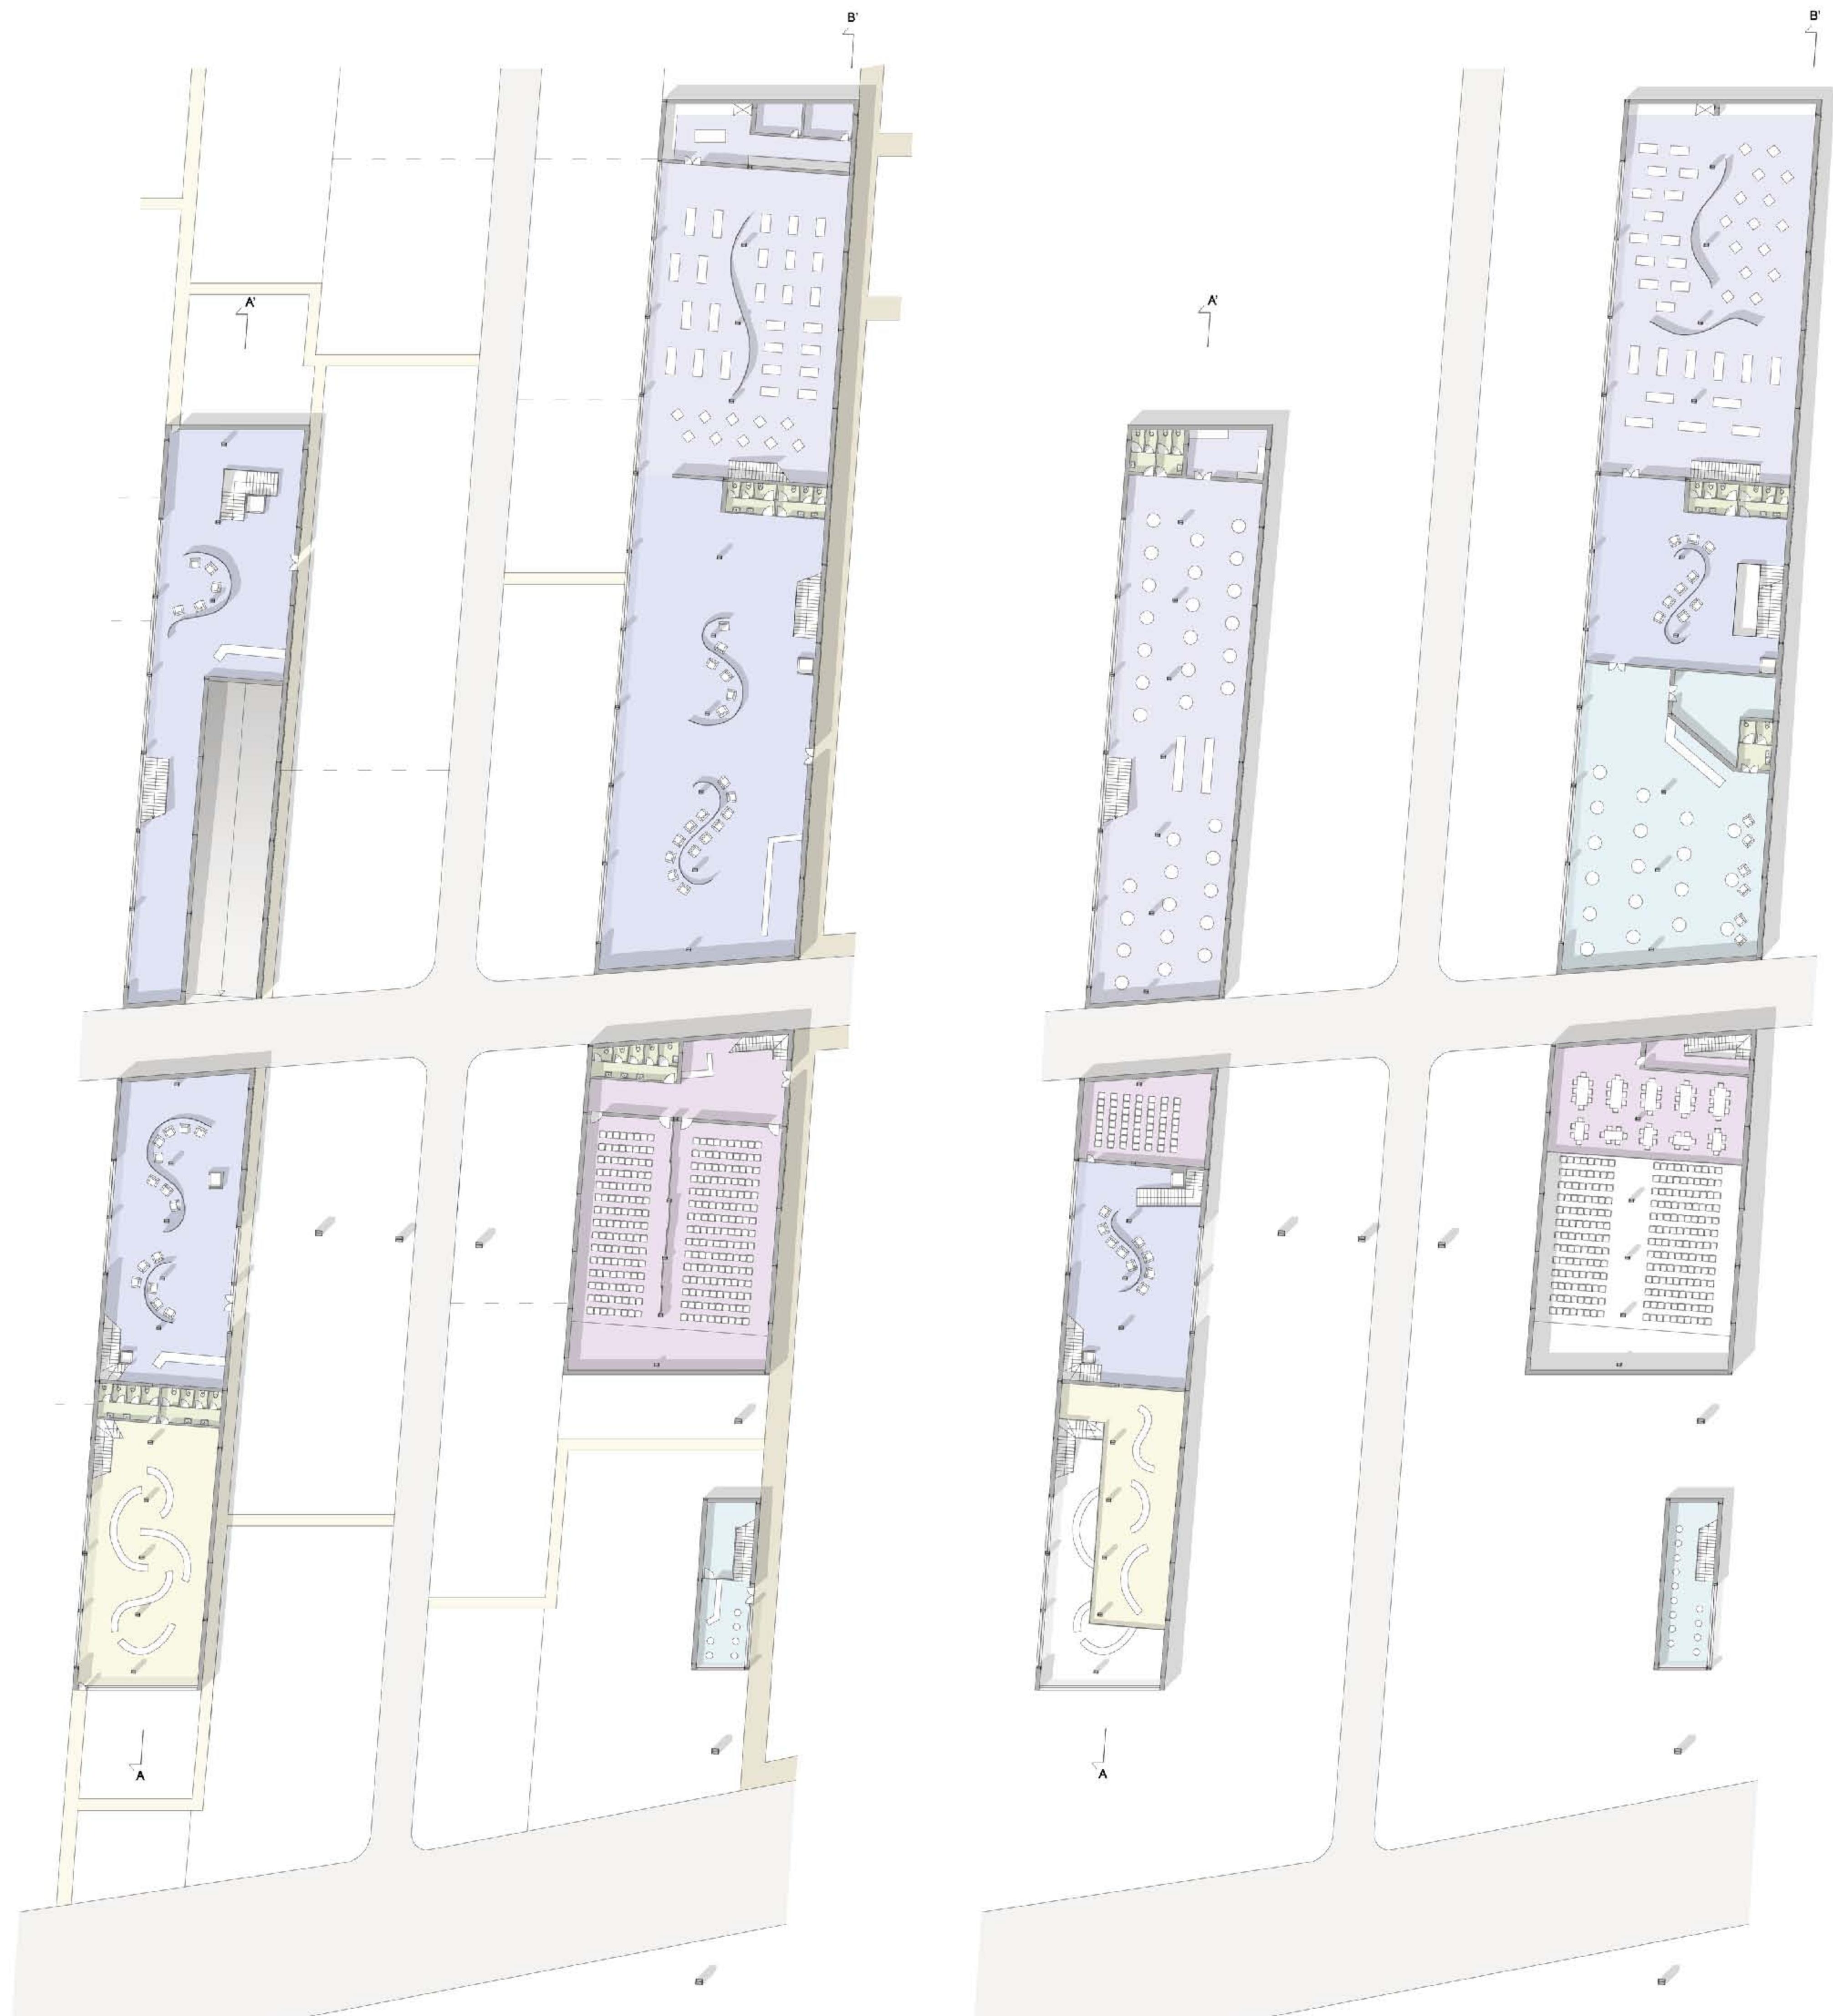

pianta piano terra - scala 1:300

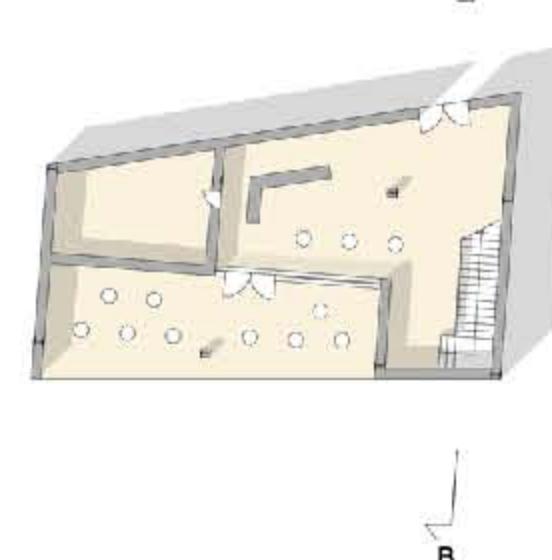


pianta piano primo

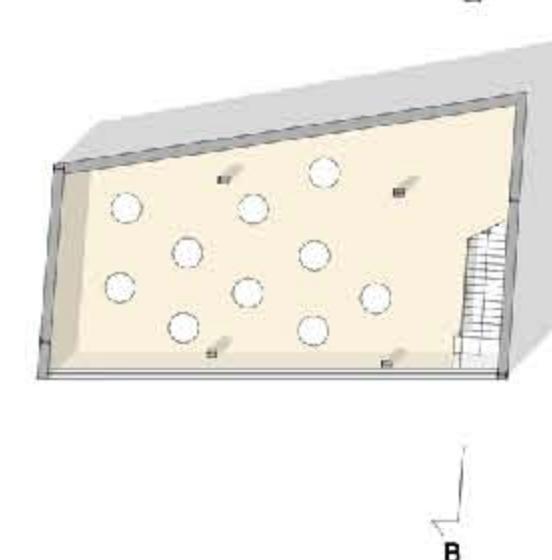


seziona A-A' - scala 1:300


seziona B-B'

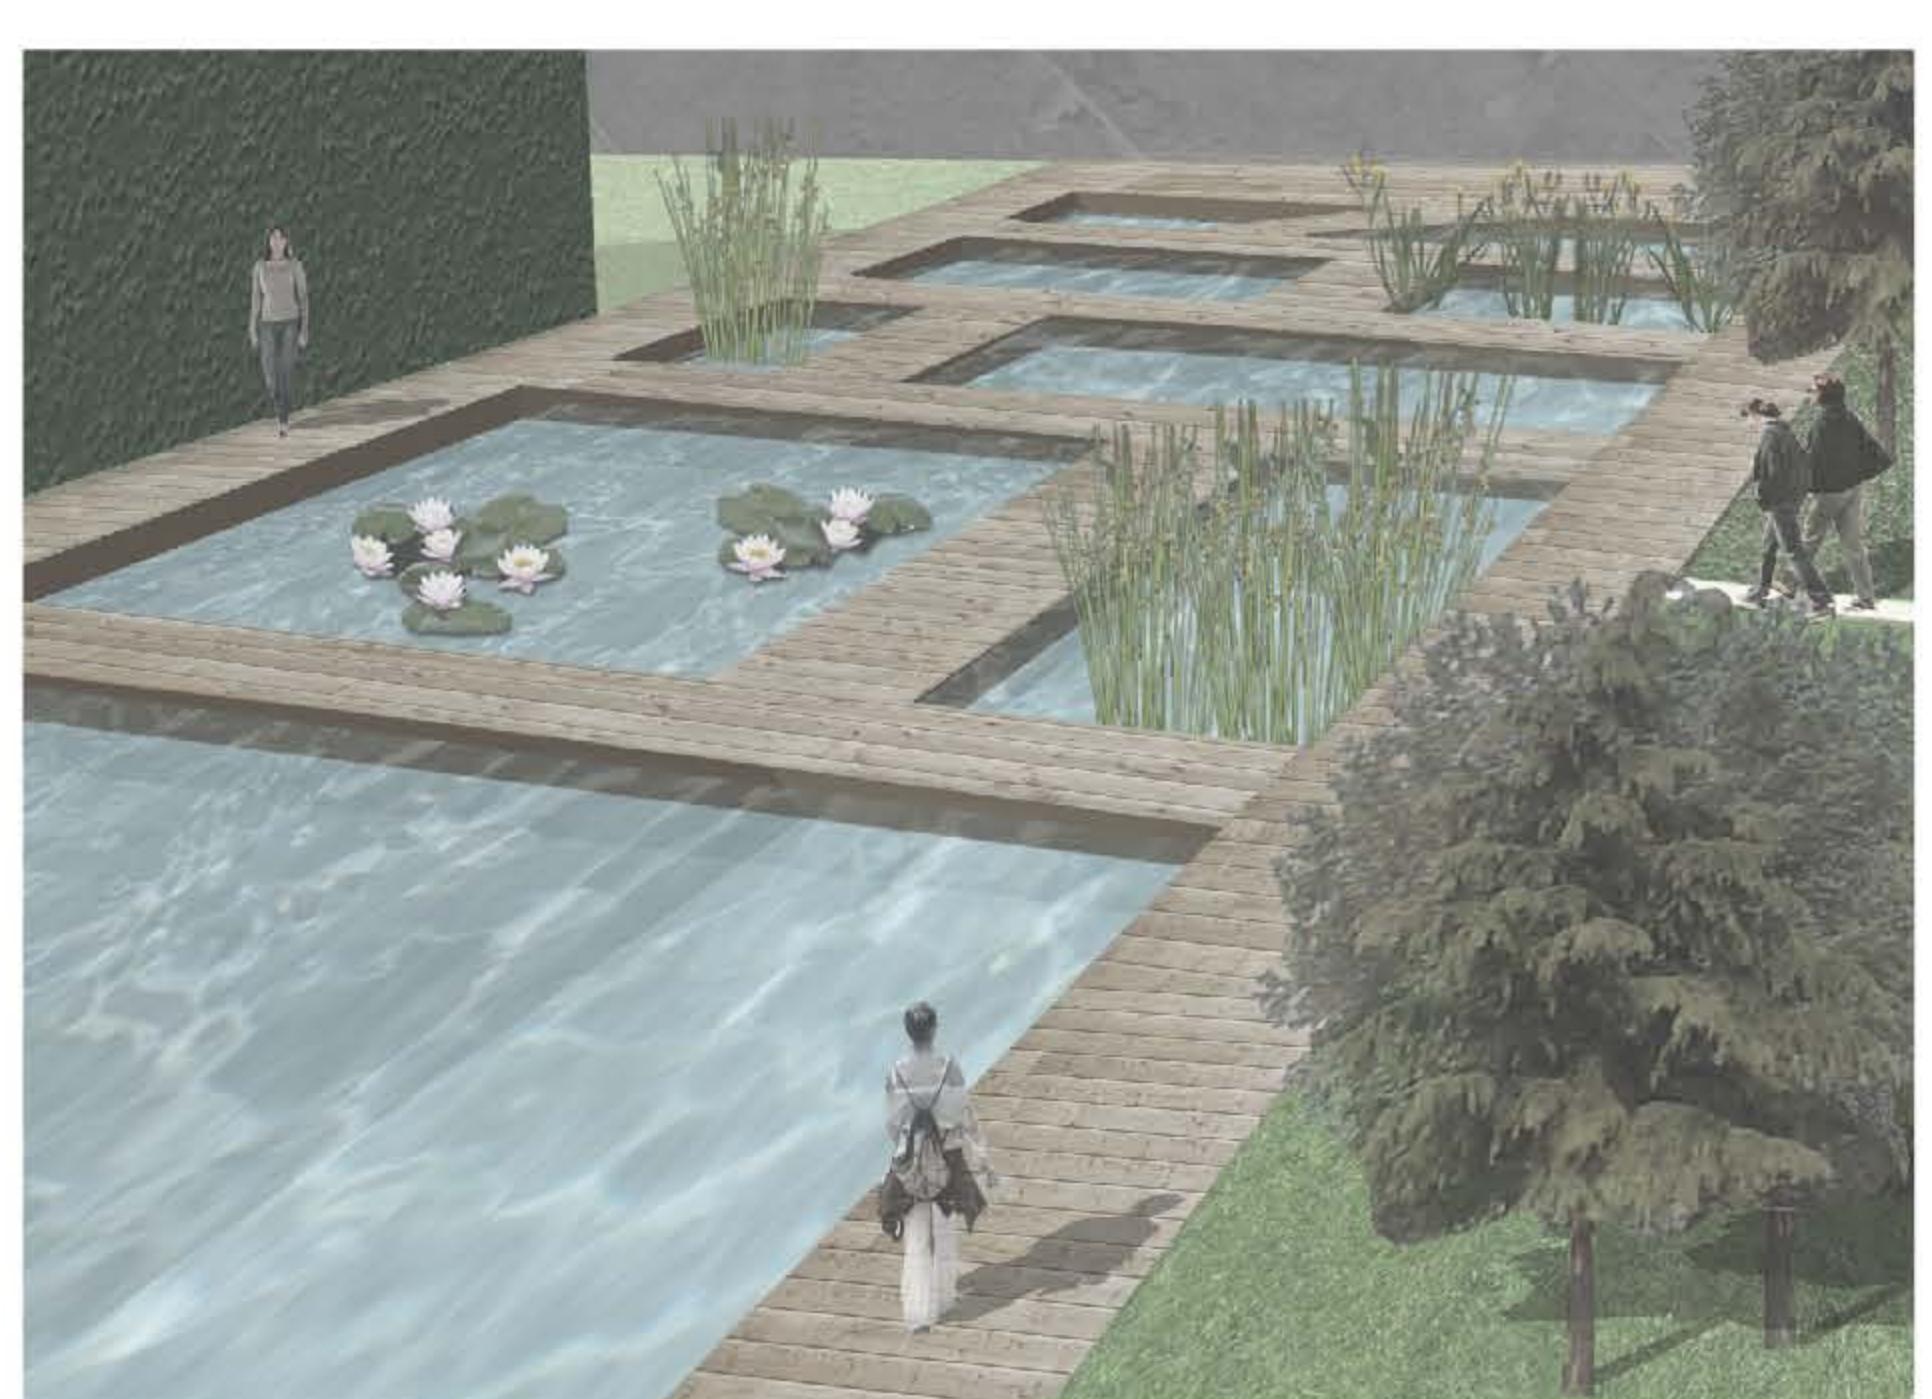

LEGENDA

	sala conferenze / tv		internet point
	ristorante / sala colazioni		bar / lounge bar
	reception / hall / aree comuni		terrazza
	bagni		camere hotel / residence
	chalet		

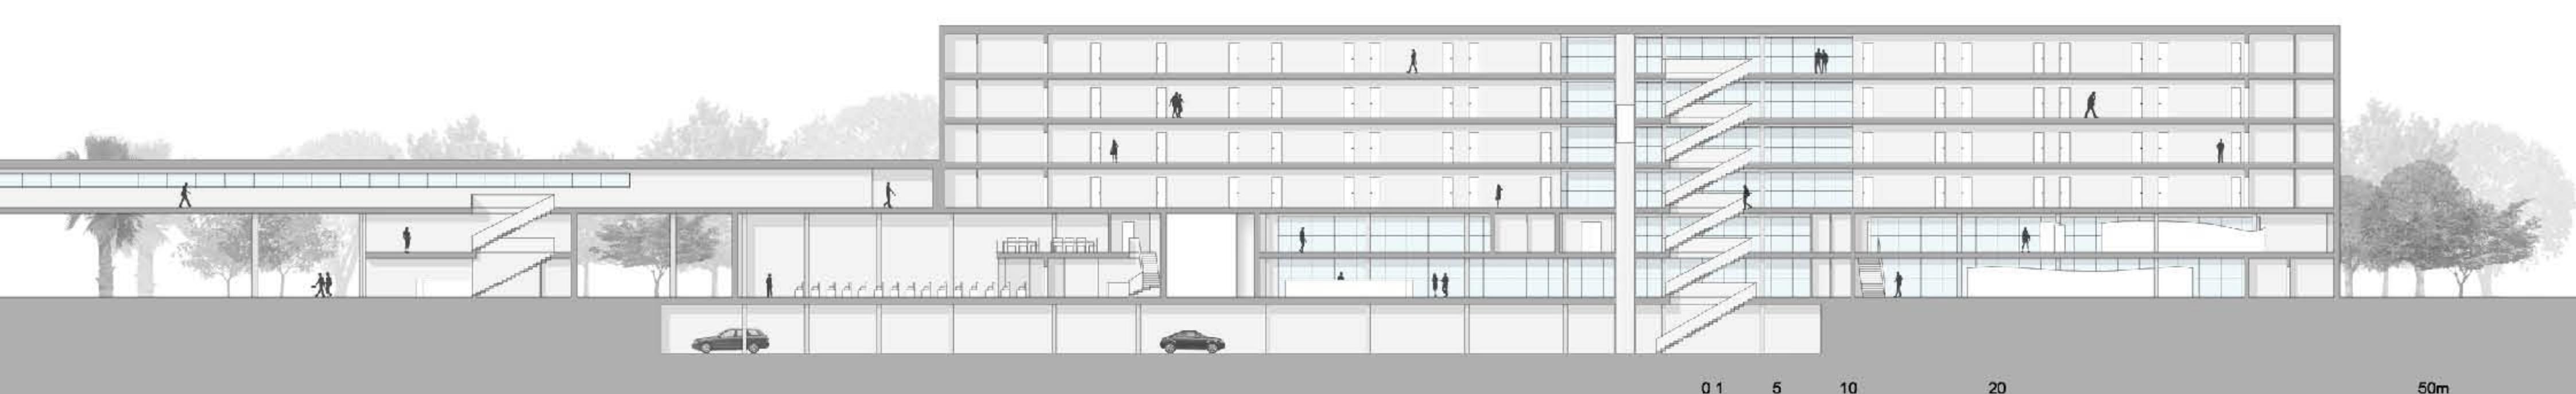

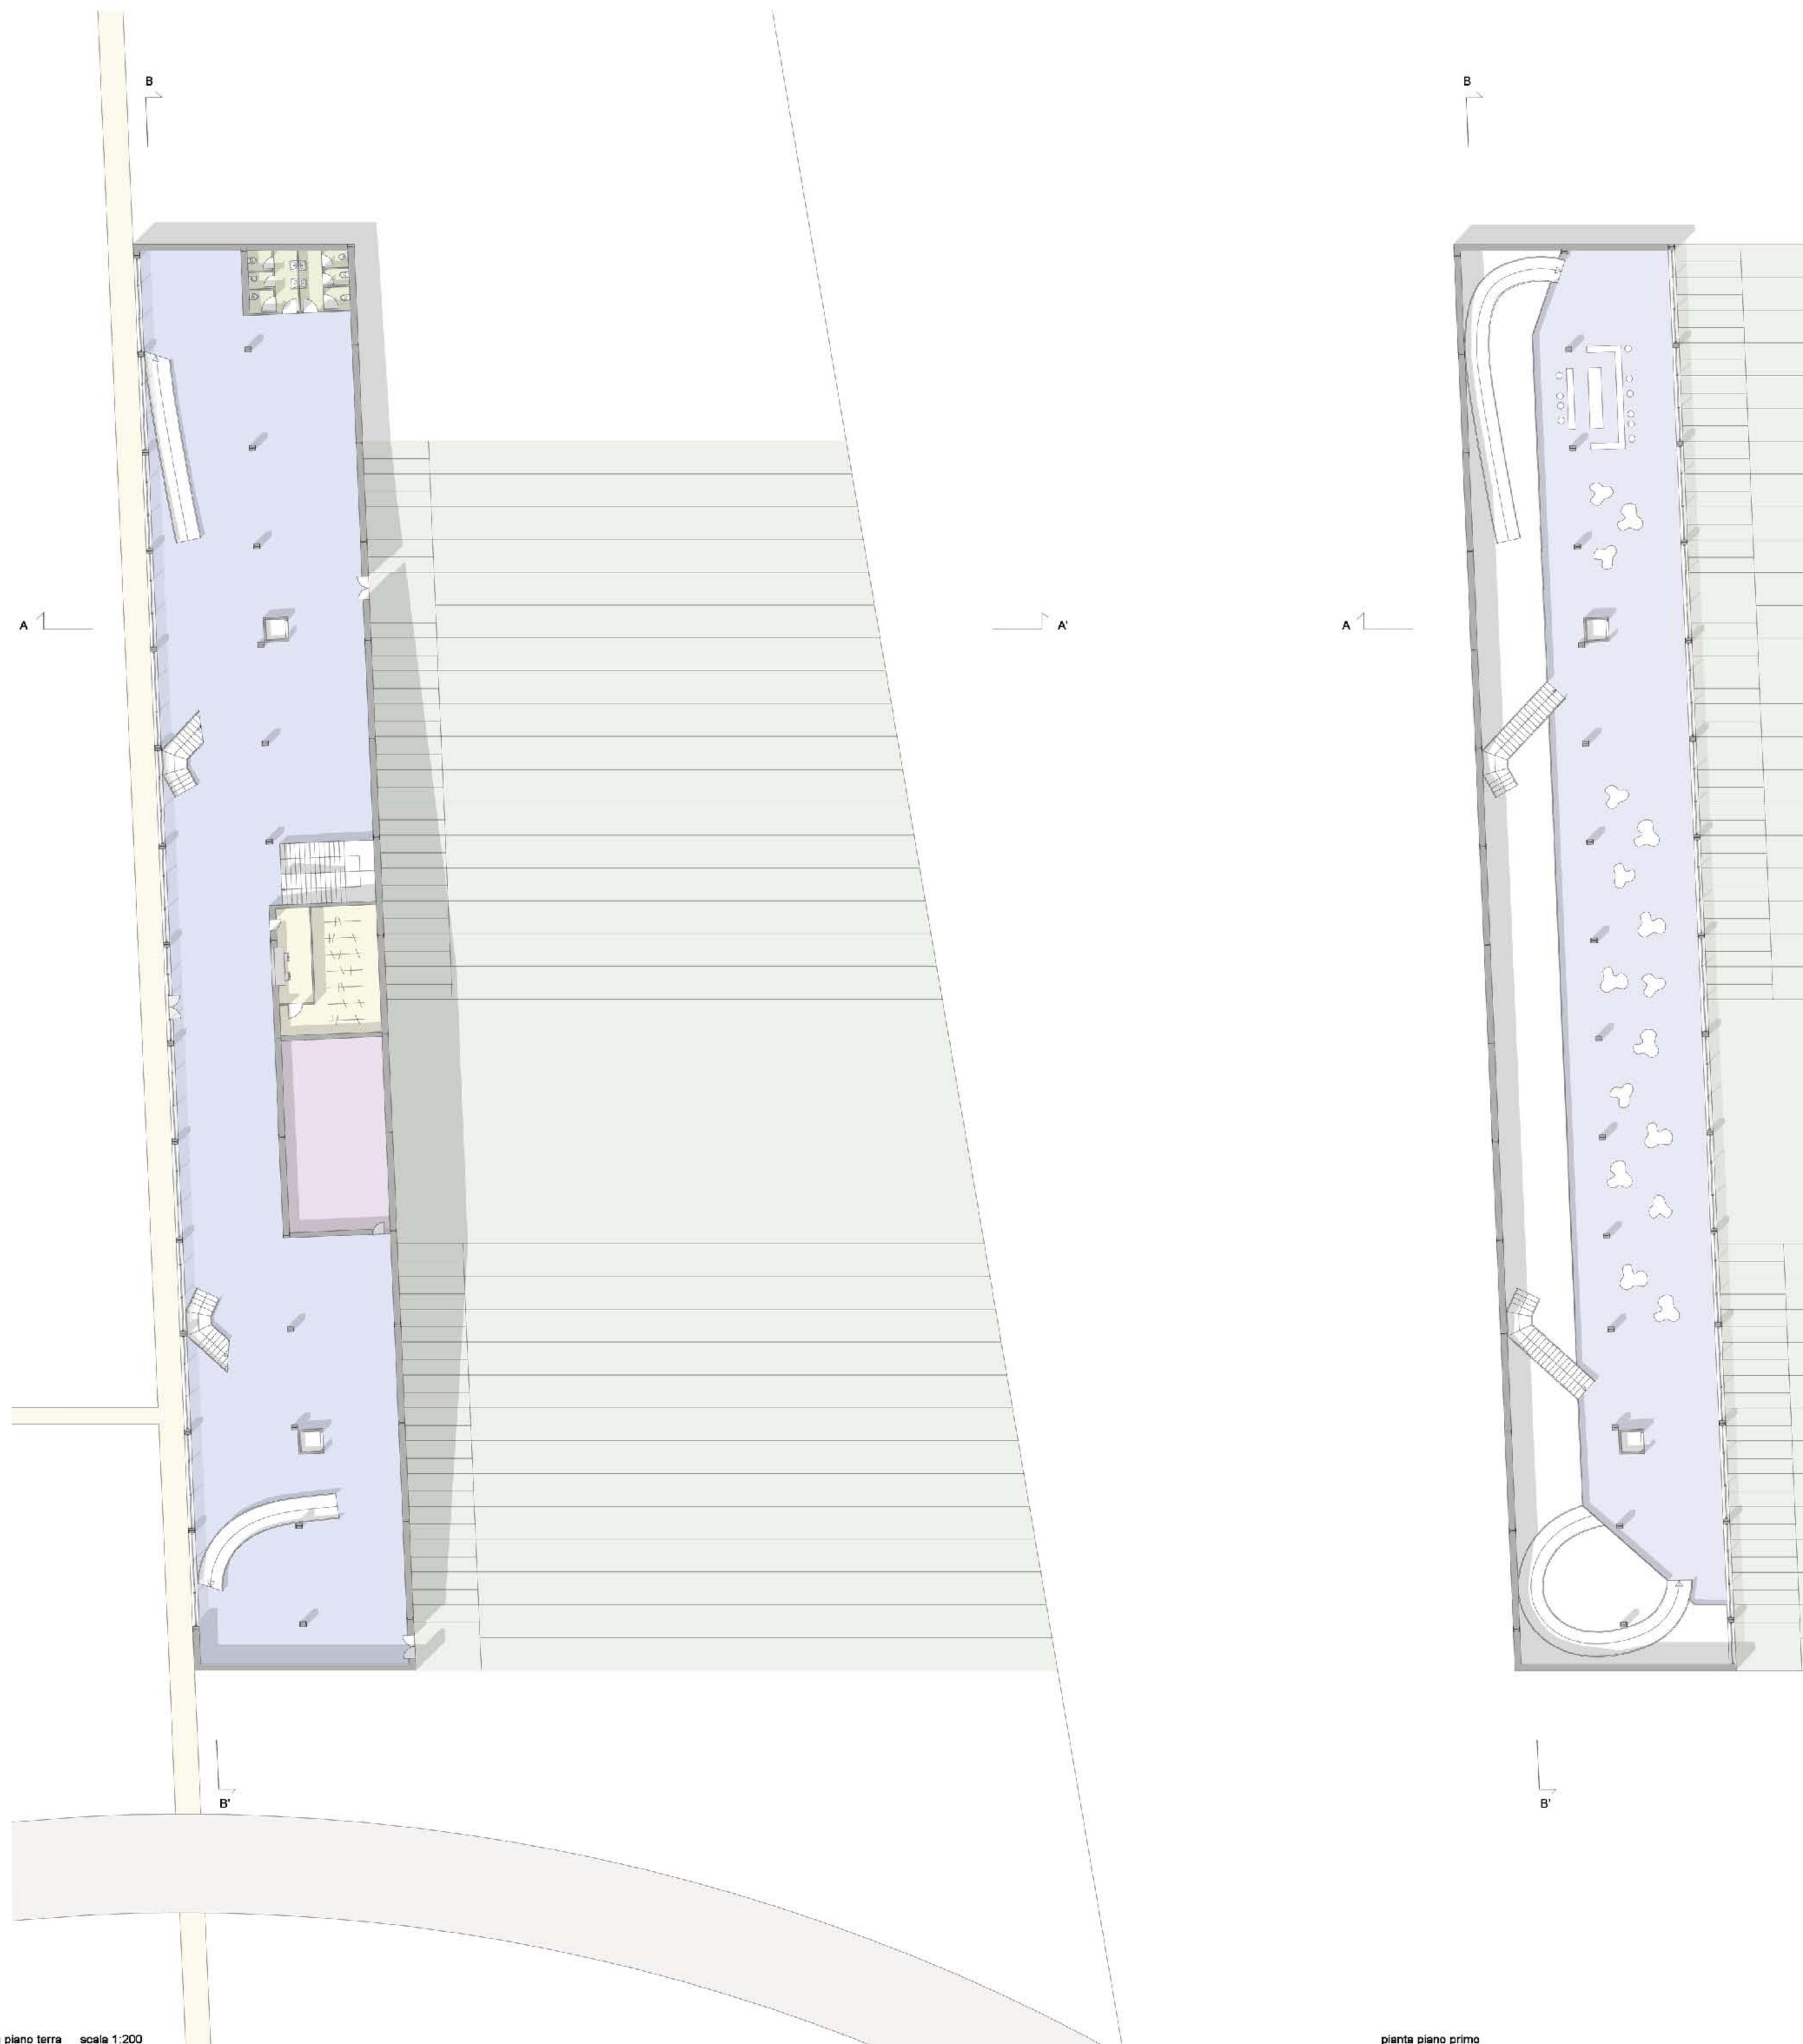




pianta piano terra scale 1:200

pianta piano primo

sezione A-A' scale 1:200

sezione B-B'

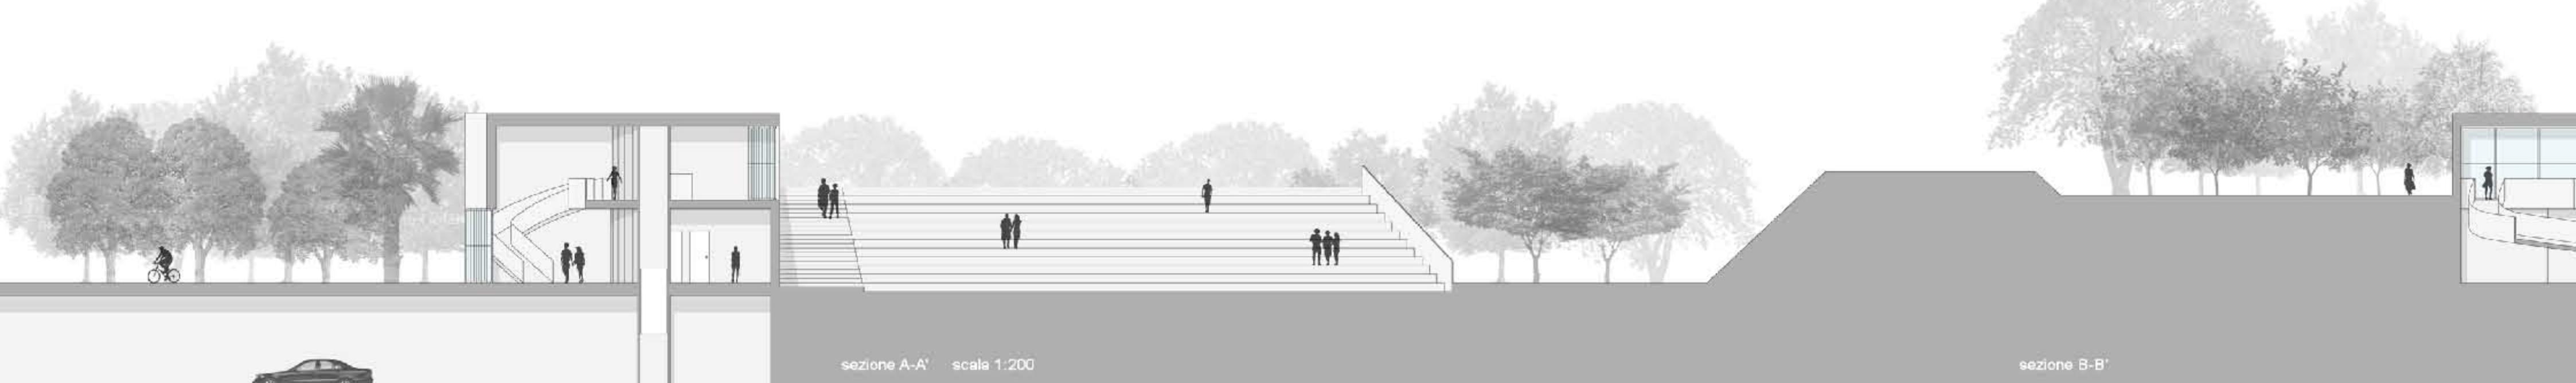

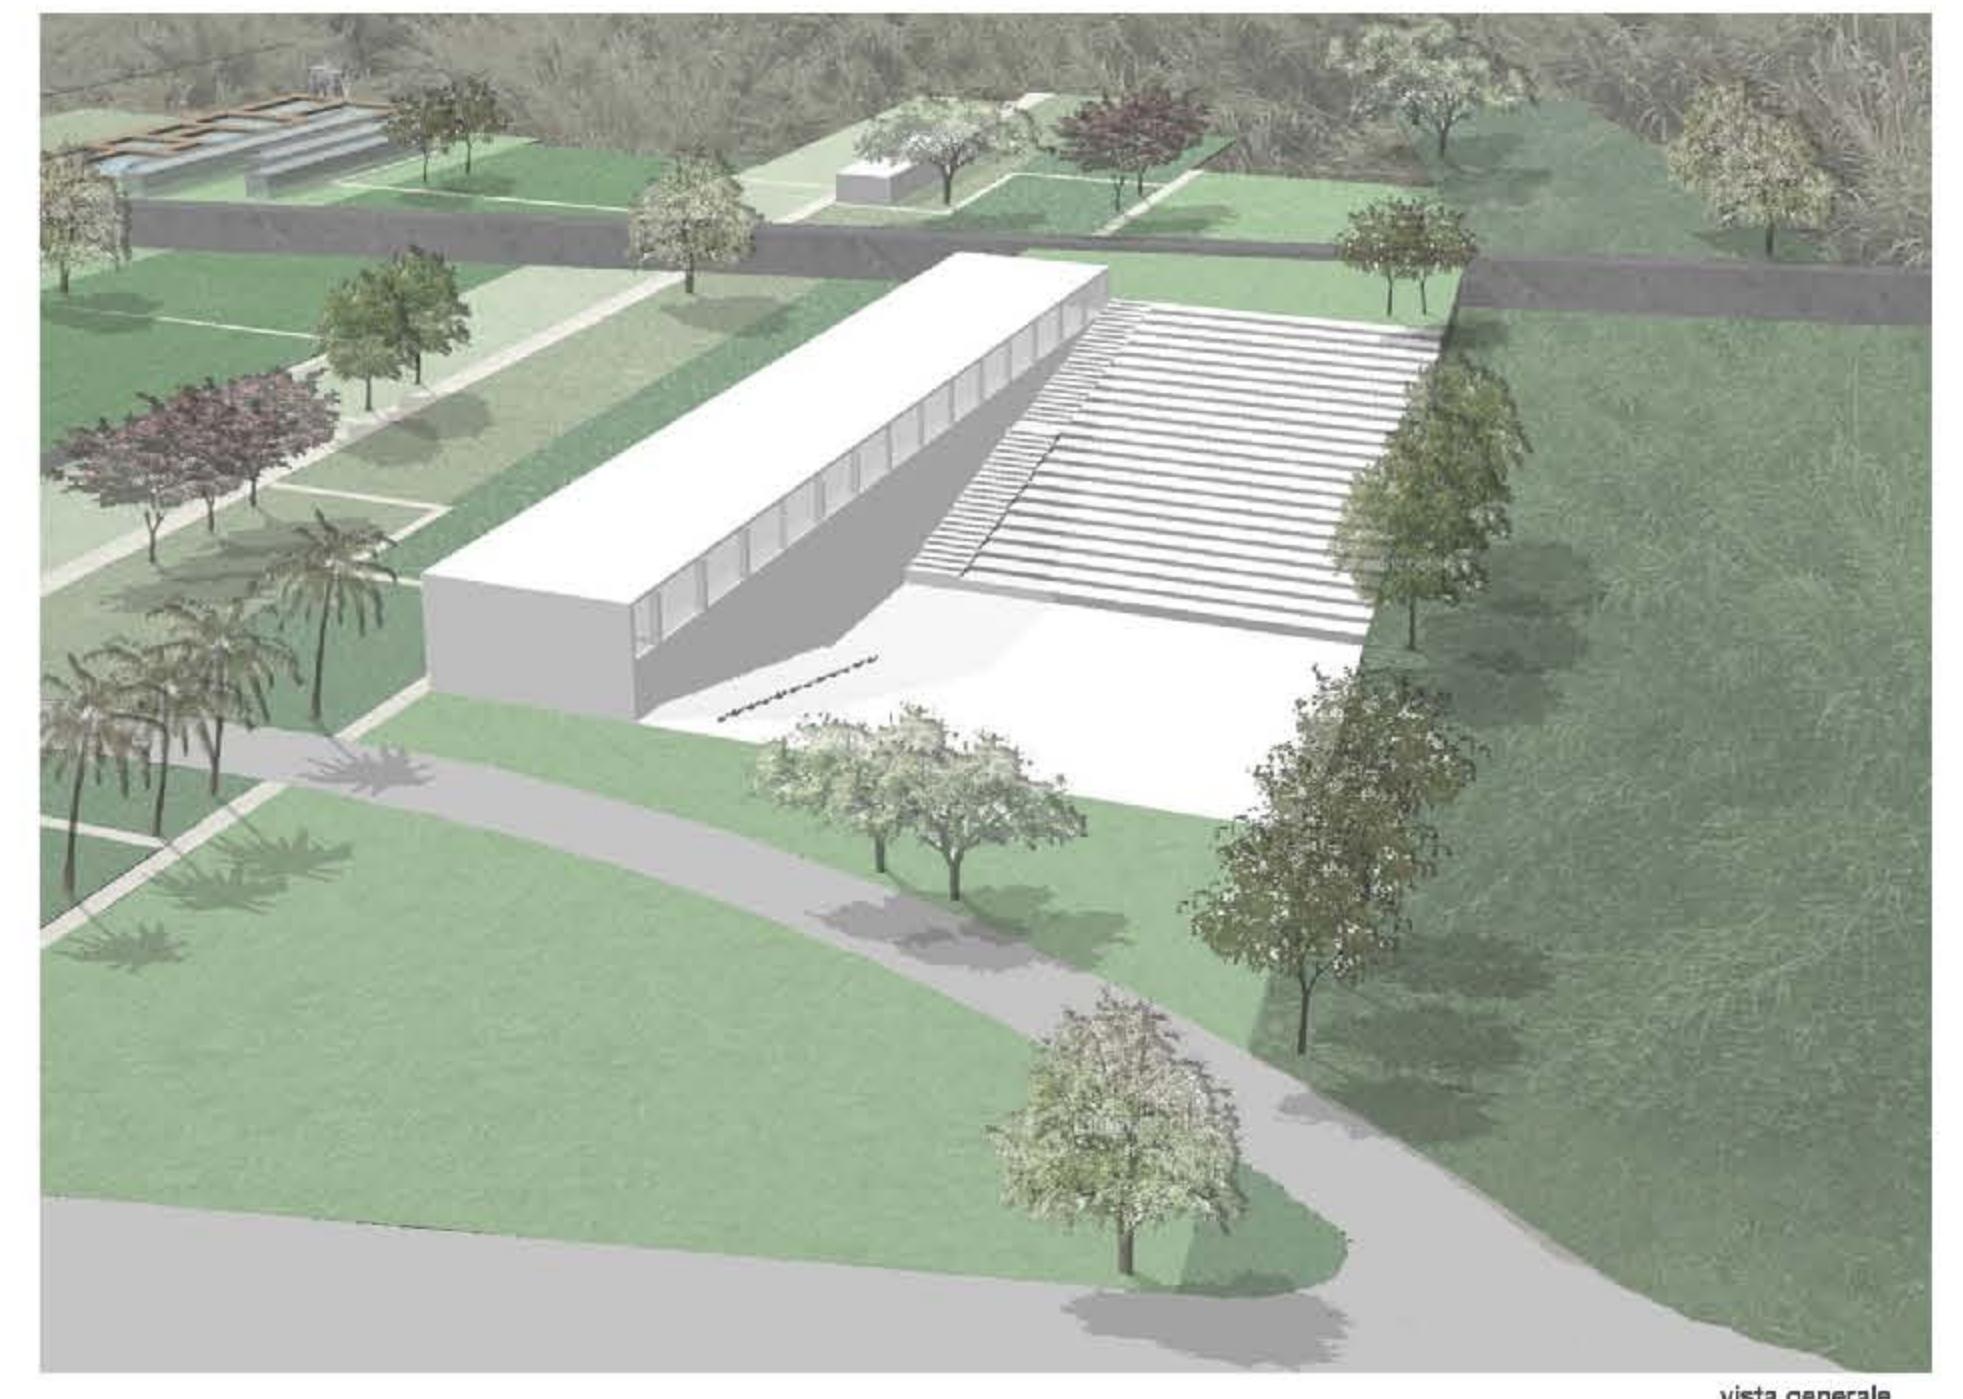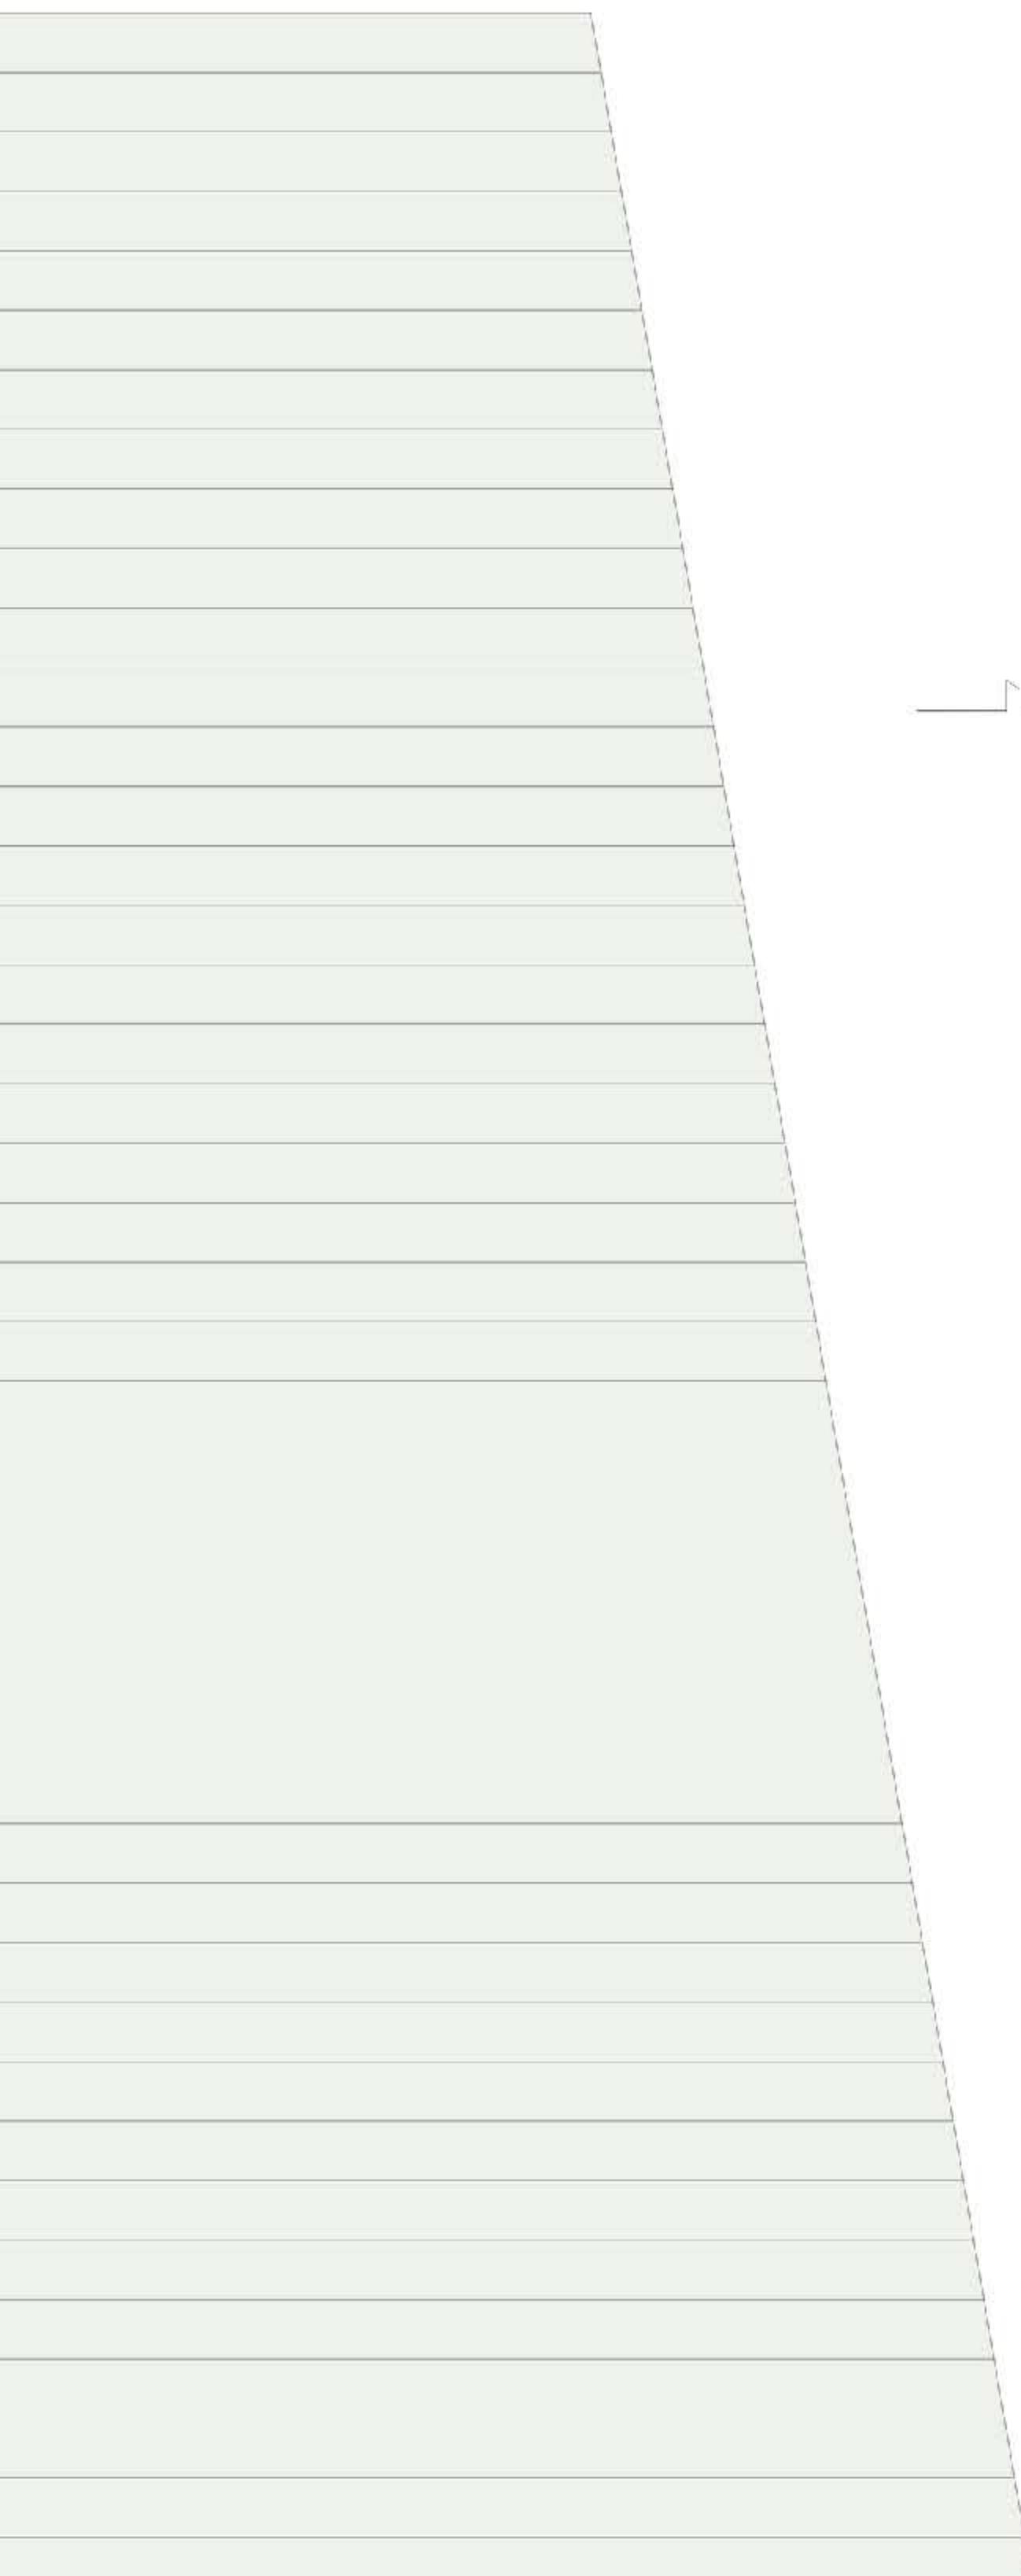

LEGENDA

	hall / area comune
	coffee house
	bagni

	ticket / guardaroba
	area tecnica
	gradonata teatro all'aperto

