





PARTICOLARE
 COPERTURA
 IN LEGNO
 SCALA 1:20

- LEGENDA
- COPERTURA IN ALLU
 MINIO
 - LISTELLI IN LEGNO IN
 VISTA
 - TELA TRASPIRANTE
 ALL'ACQUA
 - PANNELLO IN LEGNO
 COMPRESATO
 - PANNELLO ISOLANTE
 TRAVE PORTANTE IN
 VISTA
 - PINTURA INTERNA IN
 PANNELLO DI CARTON
 GESSO




SEZIONE D-D'
 SCALA 1:50





PIANTA TERZO PIANO
SCALA 1:200

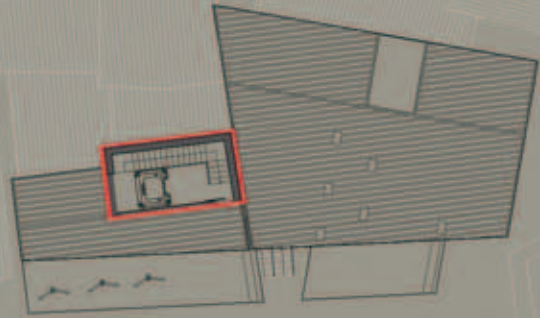

IL TERZO LIVELLO DELL' EDIFICATO VIENE CREATO PER OFFRIRE UN PUNTO PANORAMICO IN QUOTA COME VOLONTÀ DI GUARDARE "CON GLI OCCHI" LO SCENARIO DEI CALANCHI NON SOLO AD UNA QUOTA STRADALE



PLANIMETRIA e
PROSPETTO
SCALA 1:100



VISTA DALL'ESTERNO



VISTA DAL TERRAZZO







VISTA PANORAMICA





CONCEPT

-  FLUSSI DI NATURA TURISTICA
-  FLUSSI DI NATURA PRIVATA
-  SCORCIO URBANO
-  STRADA PRINCIPALE



IL PAESE È SITUATO SU UNO SPERONE ANGILOSO NEL TIPOICO PAESAGGIO DEI "CALANCHI", A 490 M S.L.M., DOMINA LA VAL D'AGRI E IL TORRENTE SAURO. DISTA 83 KM DA MATERA E 76 KM DAL CAPOLUOGO DI REGIONE POTENZA.


NELLA STORIA RECENTE DI QUESTO PICCOLO CENTRO NON SI PUÒ NON RICORDARE LO SCRITTORE CARLO LEVI CHE QUI AMBIENTÒ IL LIBRO CRISTO SI È FERMATO AD EOLI, 1945. LEVI, INFATTI, DURANTE IL REGIME FASCISTA, NEGLI ANNI 1935-36 FU CONDANNATO AL CONFINO IN LUDANIA A CAUSA DELLA SUA ATTIVITÀ ANTIFASCISTA E TRASCORSE UN LUNGO PERIODO IN SABELICATA, AD ALIANO (CHE NEL LIBRO VIENE CHIAMATA GABLIANO, IMITANDO LA PRONUNCIA LOCALE).



DOVE ESSE HODO DI CONOSCERE LA REALTÀ DI QUELLE TERRE E DELLA SUA GENTE. LO SCRITTORE NELLE SUE ULTIME VOLONTÀ ESPRESSE QUELLA DI ESSERE SEPELLITO AD ALIANO TRA I SUOI CONTADINI. NEL PAESE SONO ANCORA INTATI TUTTI LUOGHI DESCRITTI NEL RO MANZO E NEI VICOLI SONO IMPRESSE ALCUNE FRASI SIMBOLICHE DEL LIBRO. LEVI ESSE QUI L'OCCASIONE DI SCOPRIRE UN'ALTRA ITALIA CHE ERA, APPUNTO, QUELLA CONTADINA: IL BELLISSIMO "BORGO ANTICO" È CARATTERISTICO PER LA PARTICOLARE COSTRUZIONE DELLE CASE COSTRUITE CON MATTONI CRUDI DI ARGILLA. IL PAESE È CIRCONDATO DA PANTAFABIONI DI ULIVO E DAI NOTI "GIARDINI DI ALIANO", SOPRATTUTTO PESCHETI E AGRUMETI.



STRATEGIA D'INTERVENTO

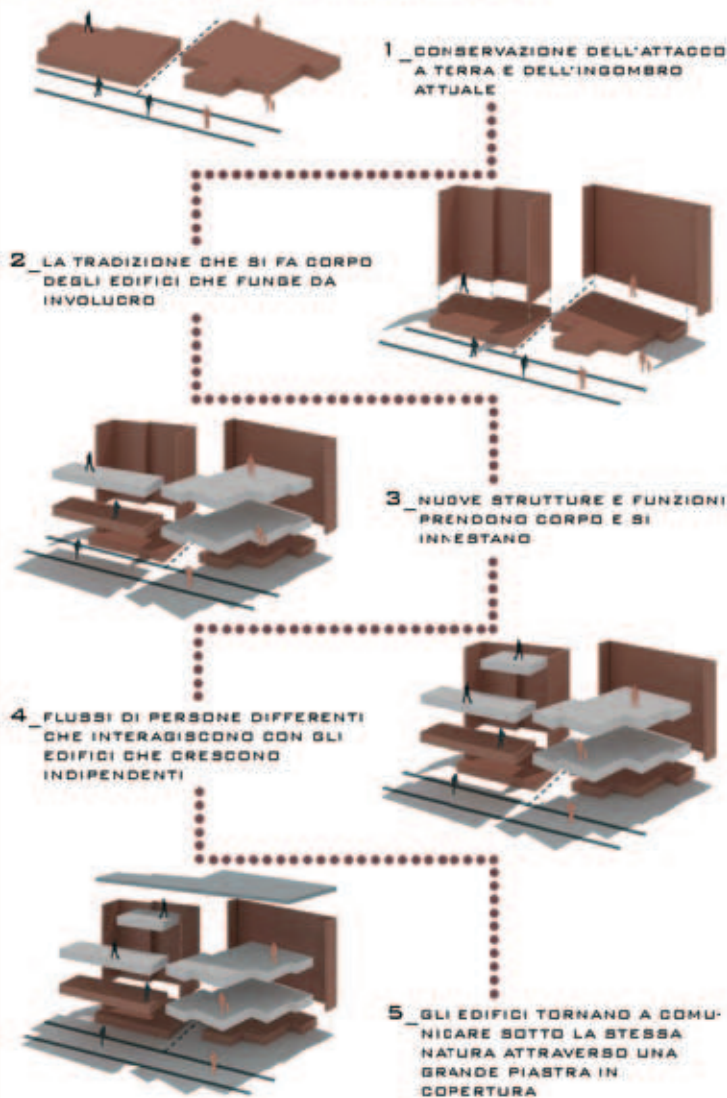

OBIETTIVI DI PROGETTO



PERSONE

CREAZIONE DI UN PERCORSO VISIVO DOVE IL CONTATTO TRA UOMO E NATURA NON CESSA MAI DI ESISTERE



ANZIANI

RITORNO AL CENTRO STORICO DEGLI ANZIANI, CREANDO UNA STRUTTURA ADEGUATA CHE LI ACCOLGA



ARTIGIANI

VALORIZZARE LA TRADIZIONE DEL CARNEVALE CON LE MASCHERE IN ARGILLA E CARTAPESTA REALIZZATE DAGLI ARTIGIANI



STATO ATTUALE DELL'AREA






EDIFICIO PUBBLICO






EDIFICIO PRIVATO

PUNTO PANORAMICO





RELAZIONE TRA NATURA E UOMO

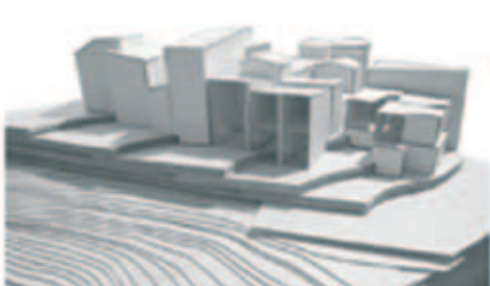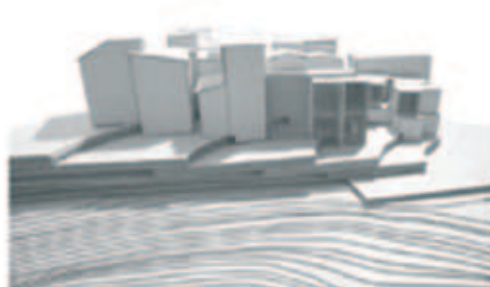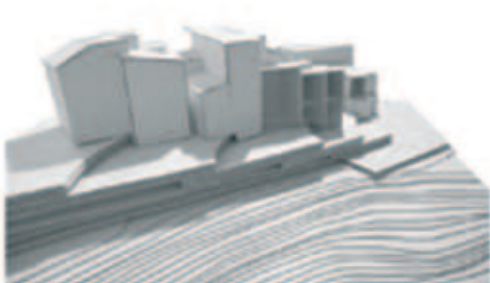

DISCOVER ALIAND

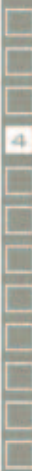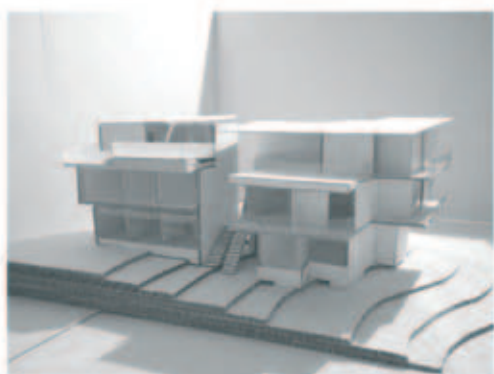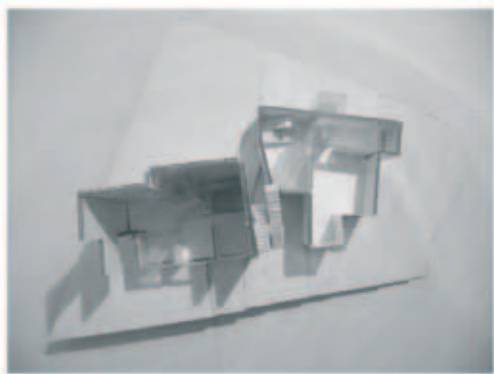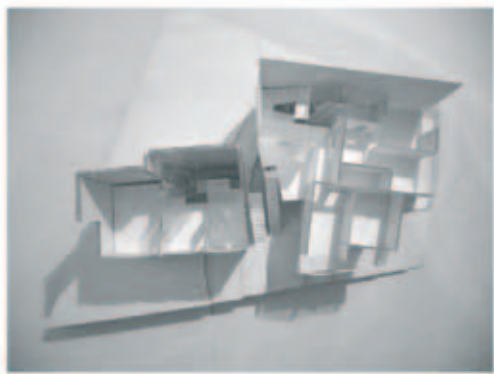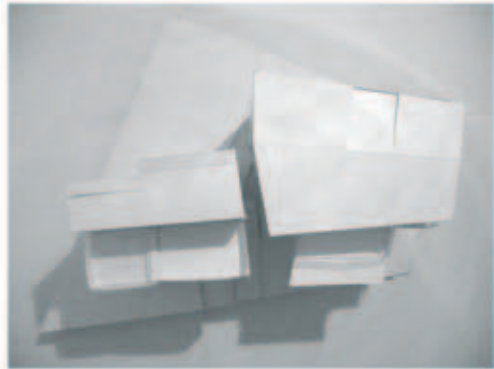

DISCOVER ALIAND

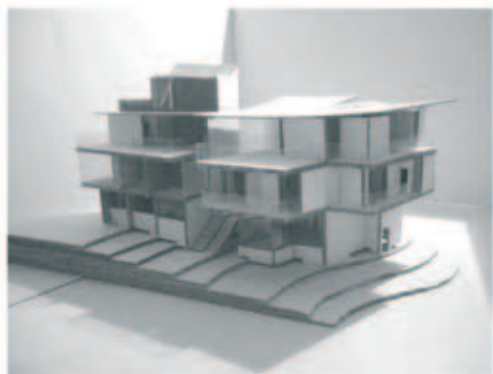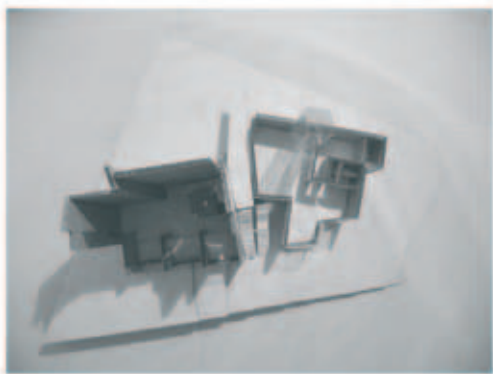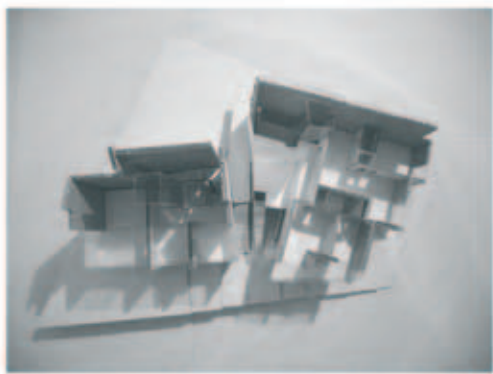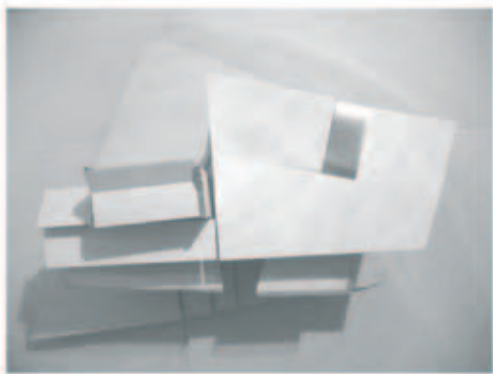

5

DISCOVER ALIAND



PIANTA
PIANO TERRA
SCALA 1:50

LEGENDA

- 1_INGRESSO
- 2_LABORATORI
- 3_SERVIZI
IGIENICI
- 4_DISPENSA
- 5_LAVANDERIA
- 6_HALL
- 7_SALA DA
PRANZO
- 8_CUCINA
- 9_INGRESSO
SECONDARIO


PARTICOLARE
SOLAIO TIPO
IN MURATURA
SCALA 1:20

LEGENDA

- PAVIMENTAZIONE IN
TERNA IN PARQUET
- RISCALDAMENTO A
PAVIMENTO CON
MASSETTO RADIANTE
ISOLANTE CON
POLISTIRENE ESPANSO
- MASSETTO IN GBS AL
LEGGERITO
- SOLAIO IN "LATEROCK"
MENTO
- CONTROSOFFITTO IN
CARTONGESSO CON TI
RANTI APPRESI AL



SEZIONE A-A'
SCALA 1:50

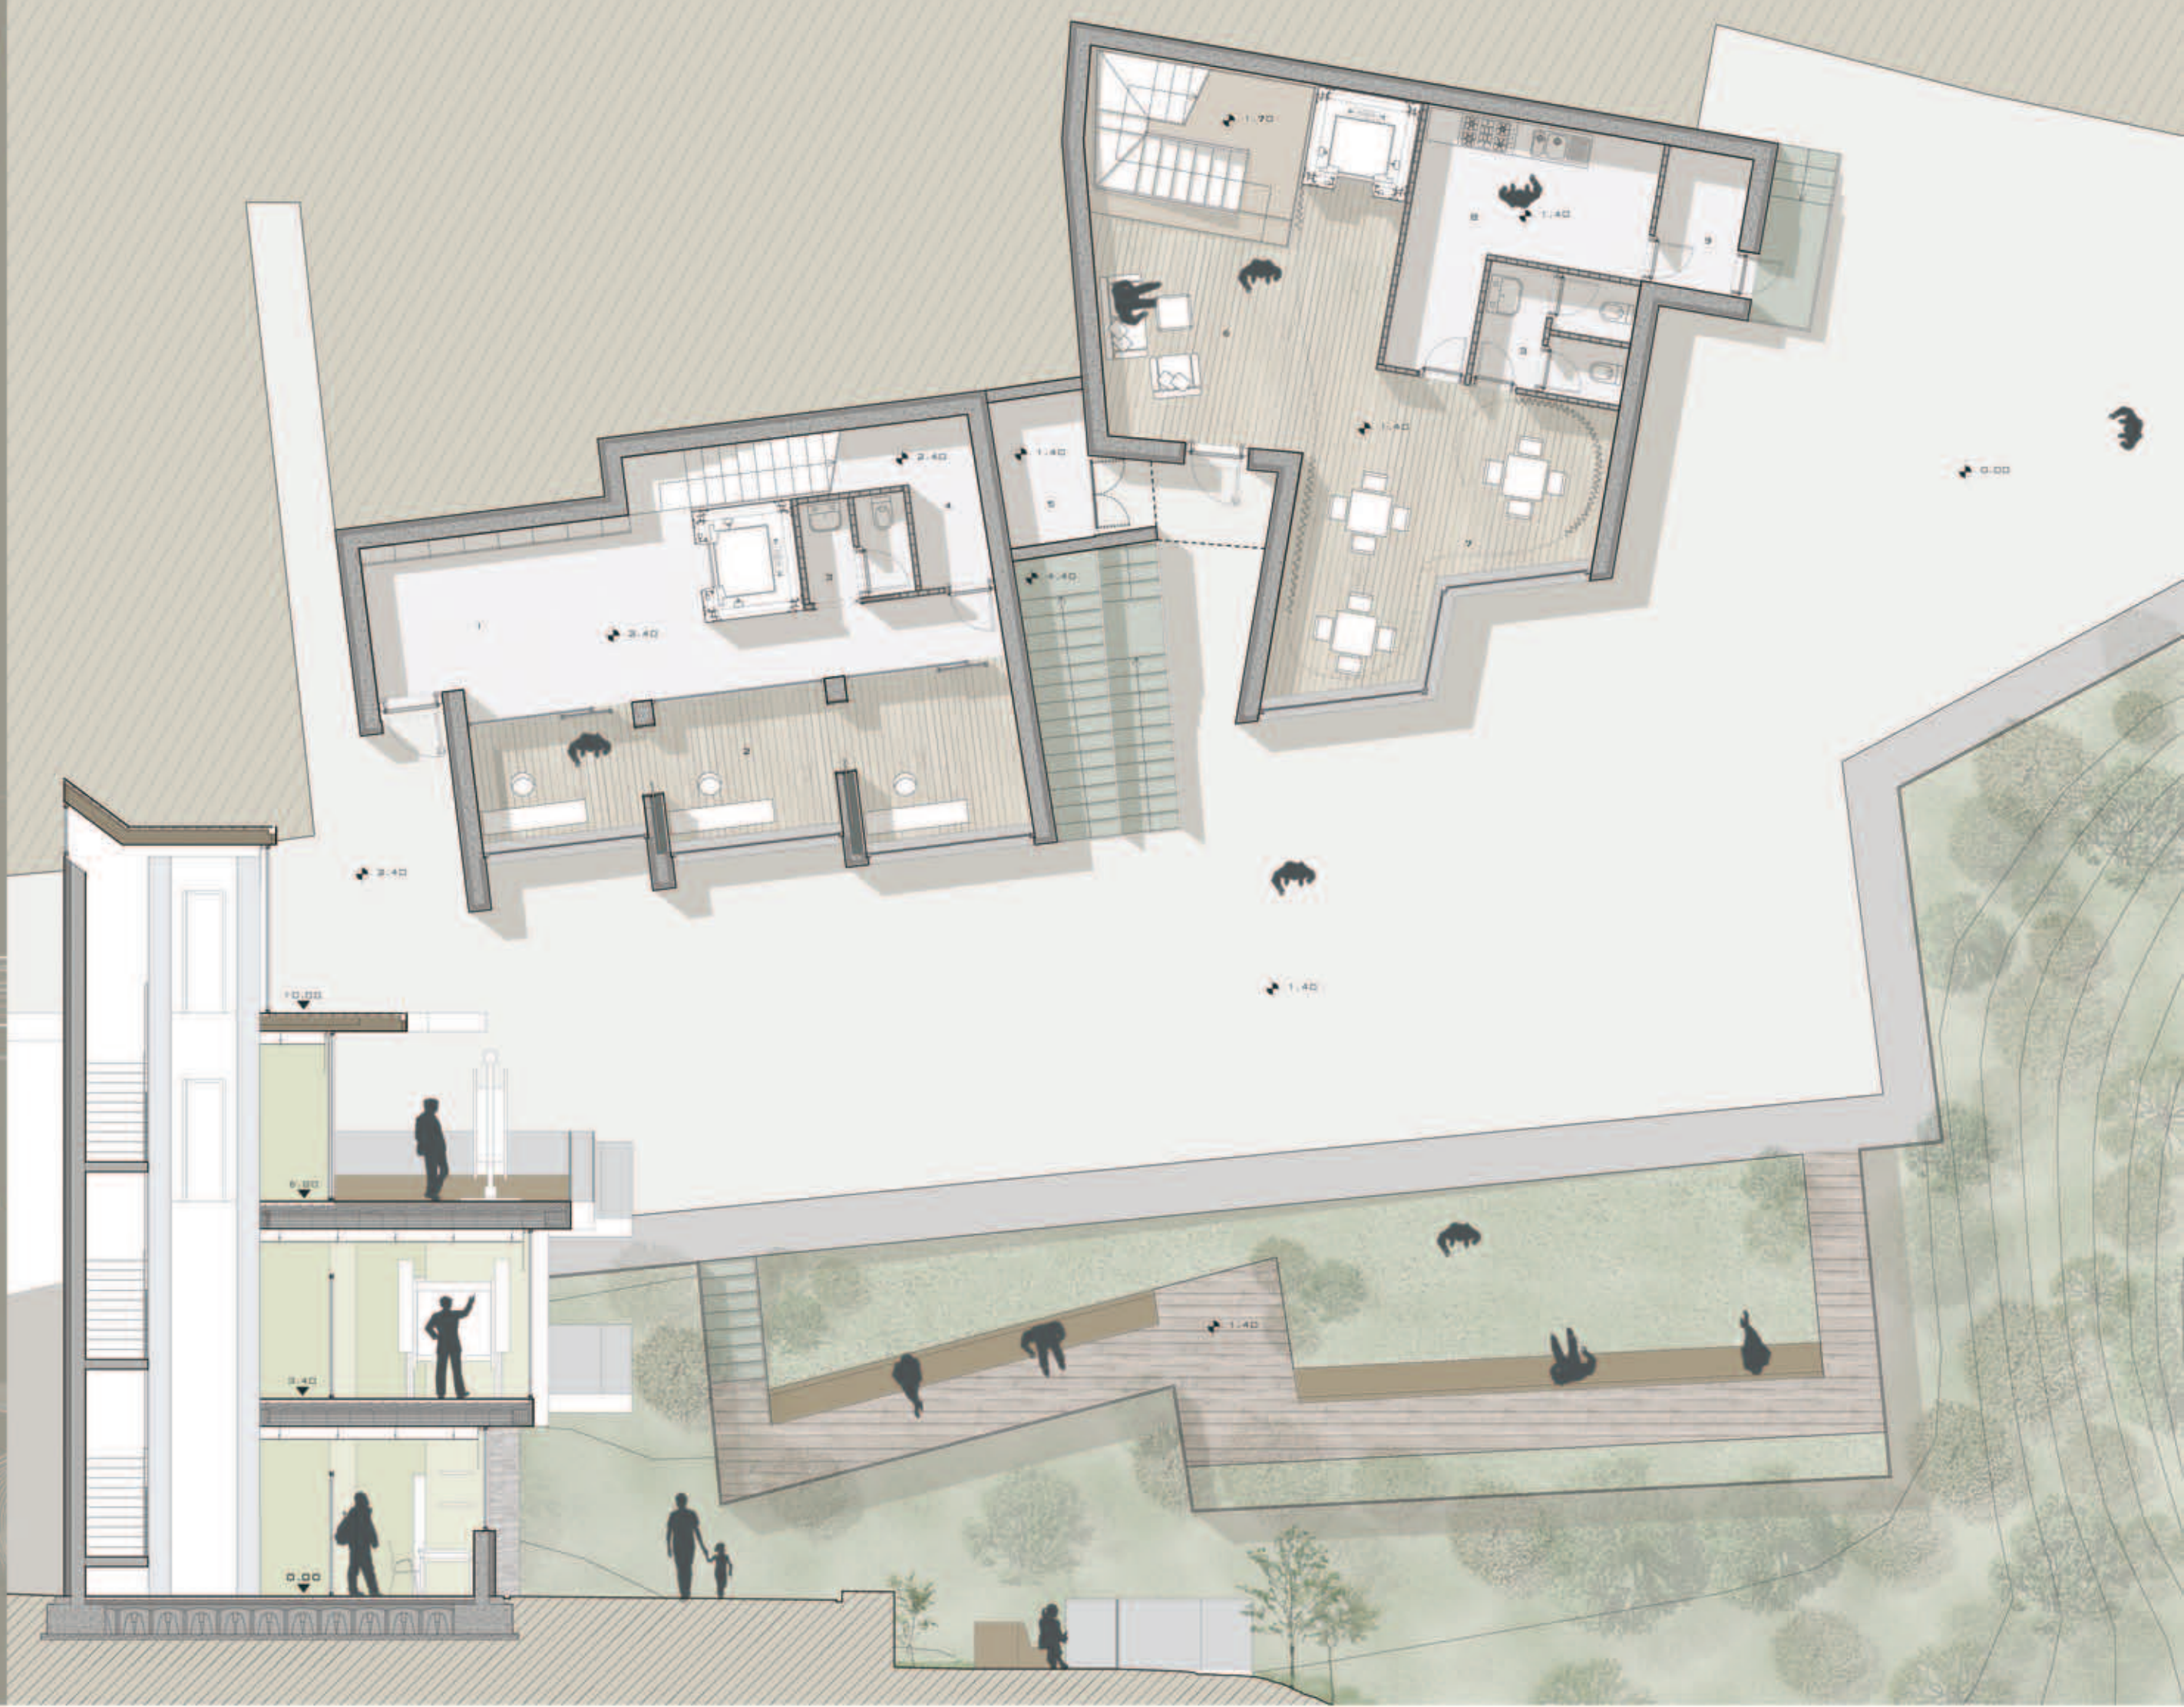



PIANTA
PIANO PRIMO
SCALA 1:50

LEGENDA

- 1 LABORATORIO
PER WORKSHOP
- 2 ESPOSIZIONI
PERMANENTI
- 3 SERVIZI
IGIENICI
- 4 TERRAZZO
- 5 VANELLA
- 6 SOGGIORNO
- 7 ZONA NOTTE


PARTICOLARE
SOLAIO TIPO
(IN LEGNO)
SCALA 1:20

LEGENDA

- PAVIMENTAZIONE IN
TERNA IN PARQUET
- RISCALDAMENTO A
PAVIMENTO CON
MASSETTO RADIANTE
- ISOLANTE CON
POLISTIRENE ESPANSO
- TRAVE IN LEGNO LA-
MEGLIARE
- TAVOLATO IN LEGNO
- MASSETTO IN DLS AL
LEGGERISSIMO
- SOLAIO IN LATERODE-
MENTO
- CONTROSOFFITTO IN
CARTONGESSO CON TI-
RANTI APPESI AL
SISTEMA PORTANTE



SEZIONE B-B'
SCALA 1:50

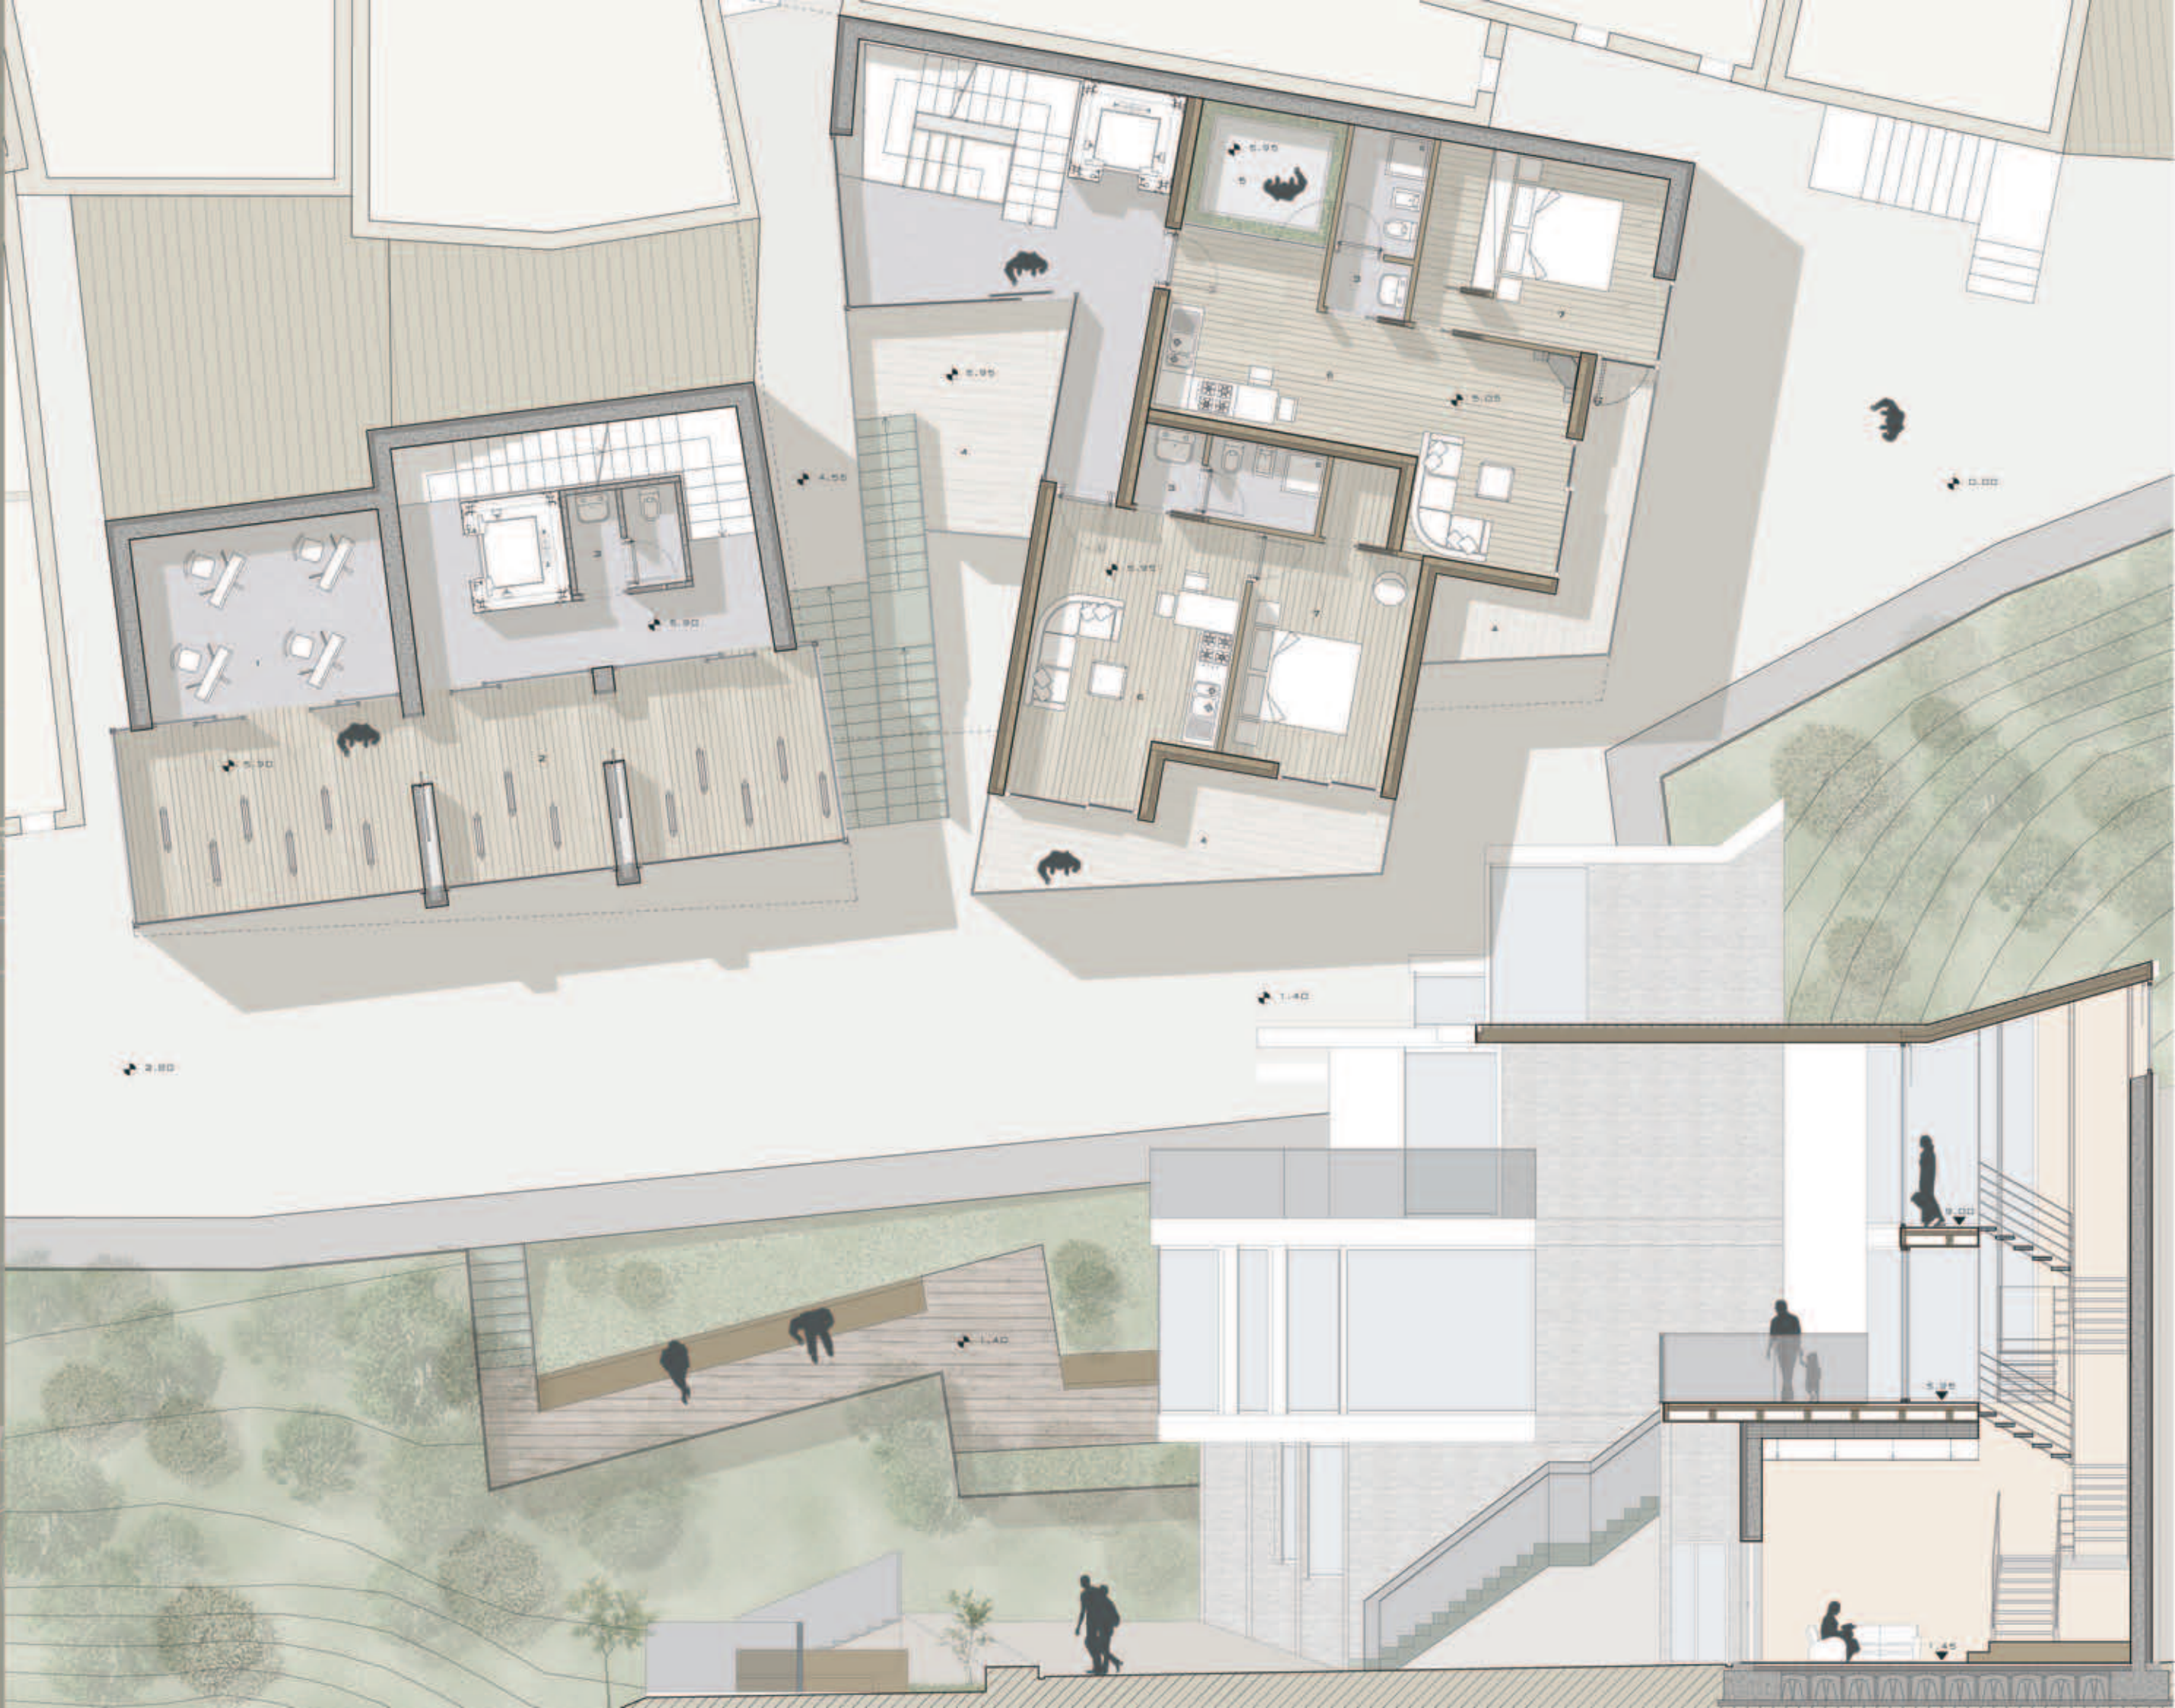



INGRESSO AL SOCIAL HOUSING



BALA ESPOSITIVA PERMANENTE




TIPDLOGIA RESIDENZIALE




PIANTA PIANO
SECONDO
SCALA 1:50

- LEGENDA
- 1 LABORATORIO
 - 2 ESPOSIZIONI TEMPORANEE
 - 3 TERRAZZO
 - 4 VANELLA
 - 5 SOGGIORNO
 - 6 SERVIZI IGIENICI
 - 7 DISPENSA
 - 8 ZONA NOTTE

PARTICOLARE
SOLAIO TIPO
IN LEGNO
SCALA 1:20

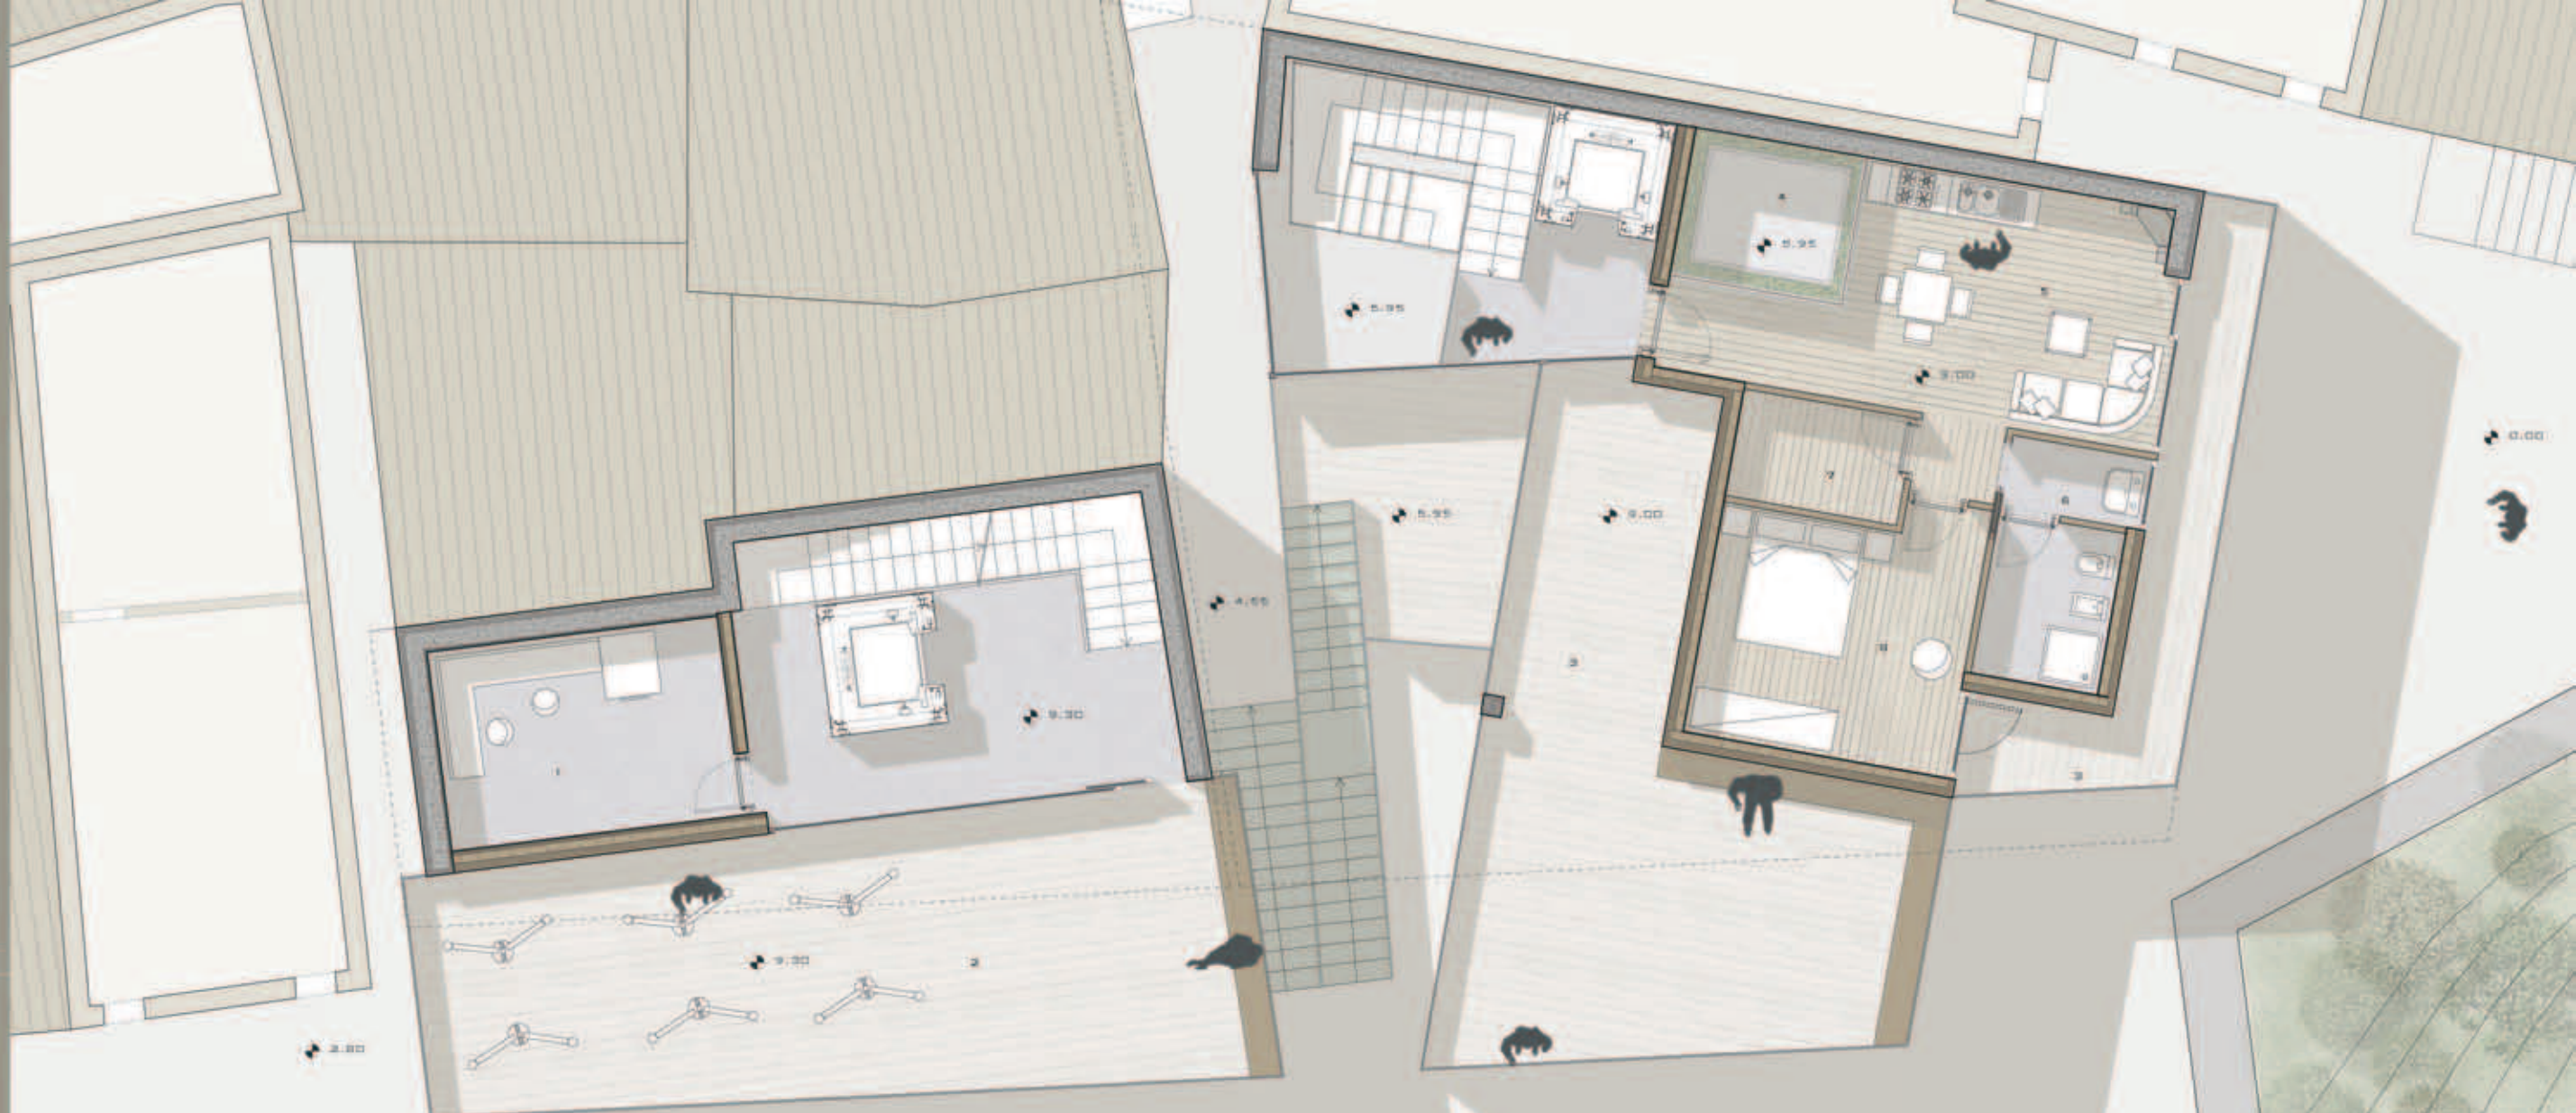

- LEGENDA
- PAVIMENTAZIONE IN TERNA IN PARQUET
 - RISCALDAMENTO A PAVIMENTO CON MASSETTO RADIANTE
 - ISOLANTE CON POLISTIRENE ESPANSO
 - CAMERA D'ARIA
 - TRAVE IN LEGNO LA MELLARE
 - TAVOLATO IN LEGNO

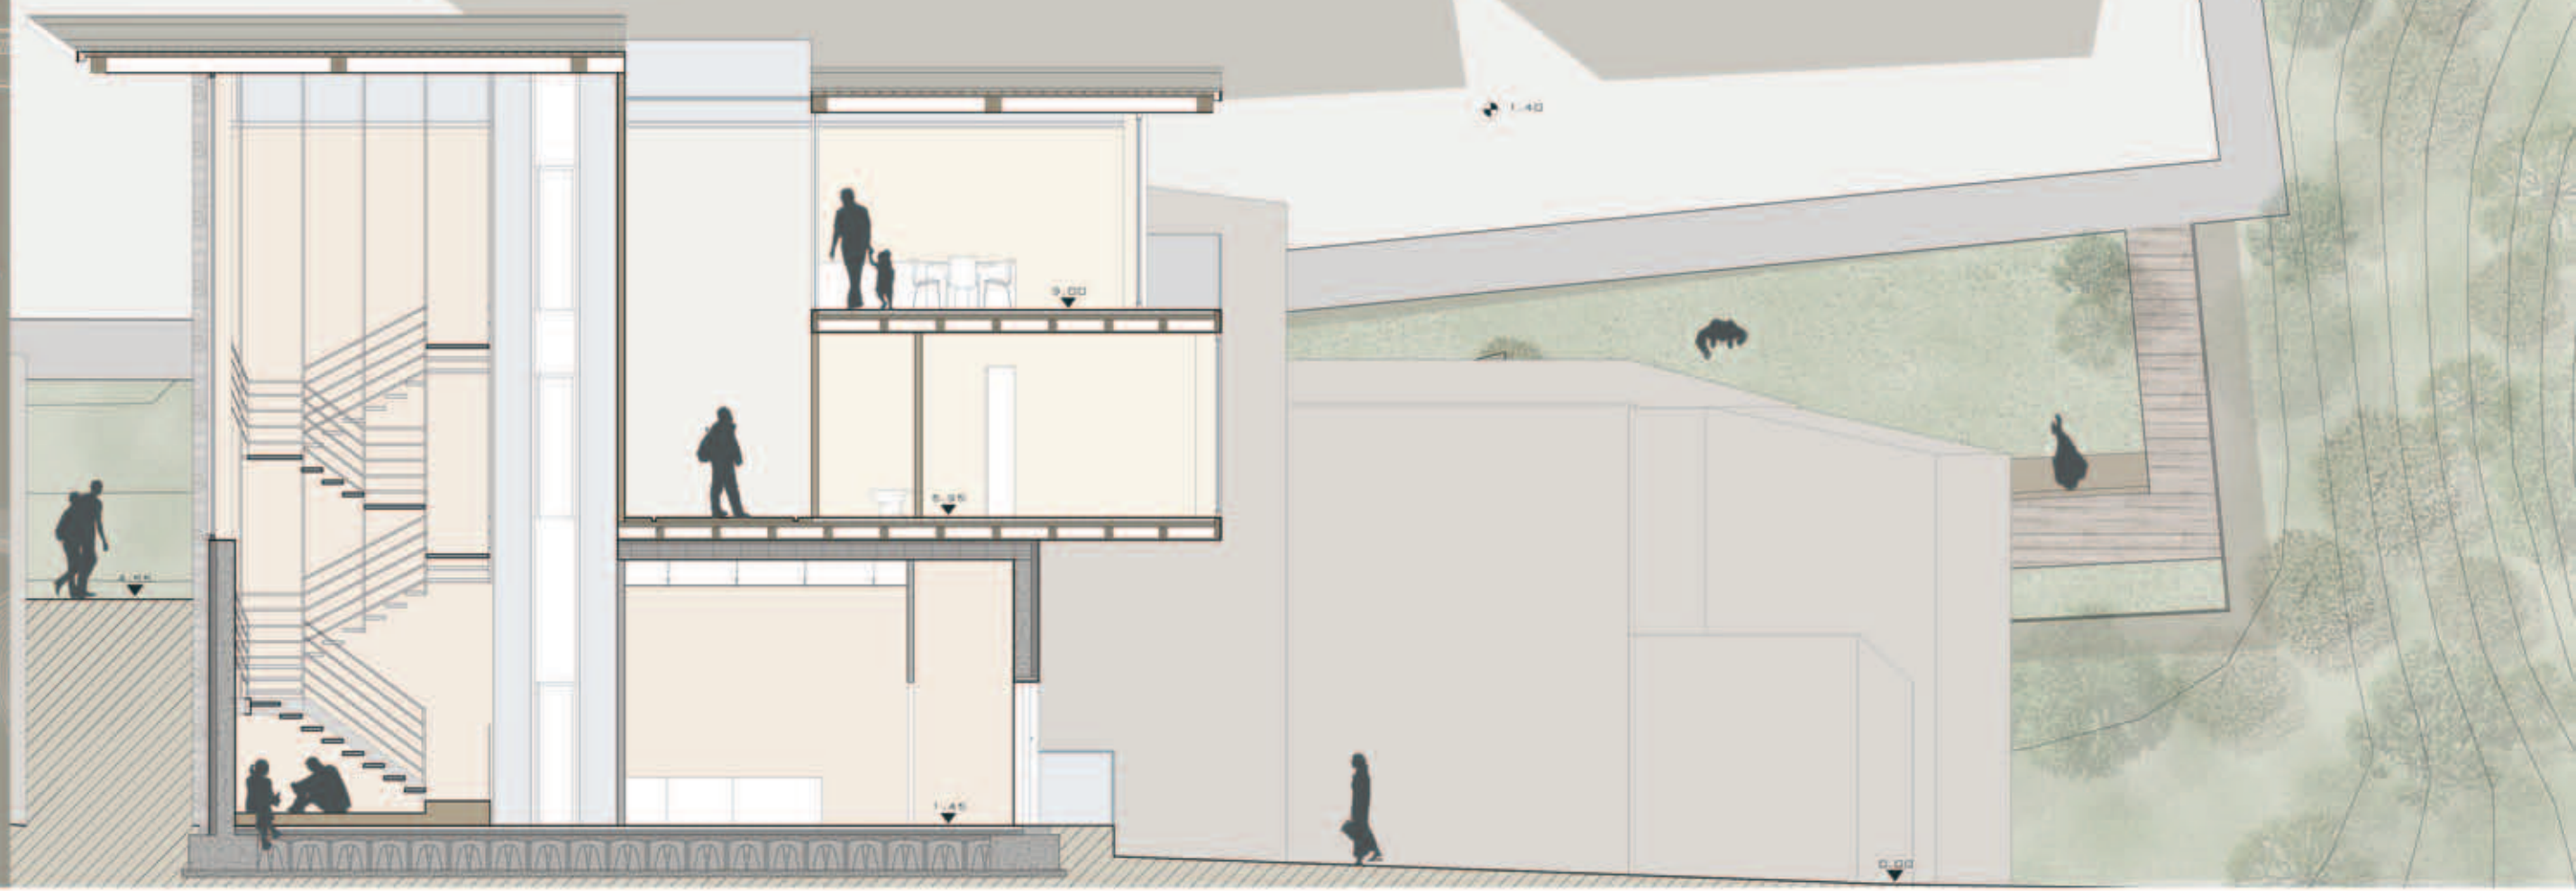

SEZIONE C-C'
SCALA 1:50