


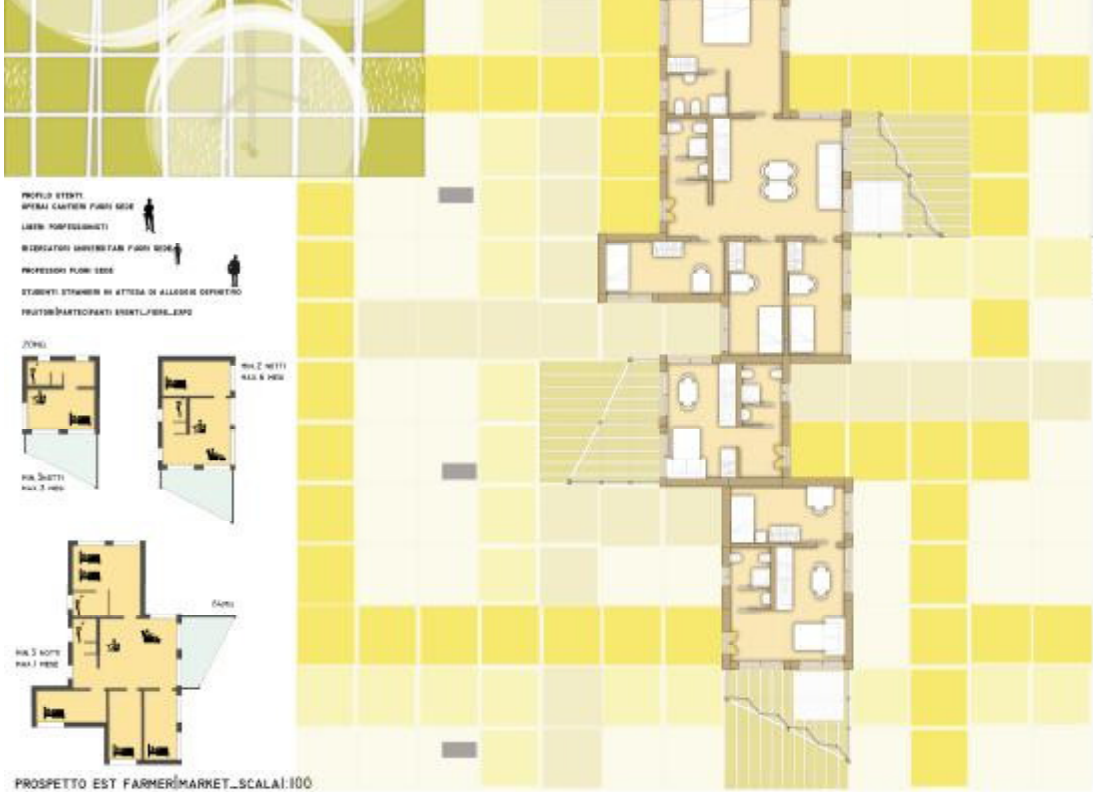

STRALCIO PIANTA FORESTERIA...SCALA 1:100



PROSPETTO EST FORESTERIA...SCALA 1:100



VISTA FORESTERIA SUD-NORD



VISTA FORESTERIA NORD-SUD



PROSPETTO EST FARMERMARKET...SCALA 1:100




VISTA PLAZA FARMERMARKET NORD-SUD



VISTA PLAZA FARMERMARKET EST-OVEST




STRALCIO PIANTA FARMERMARKET...SCALA 1:100

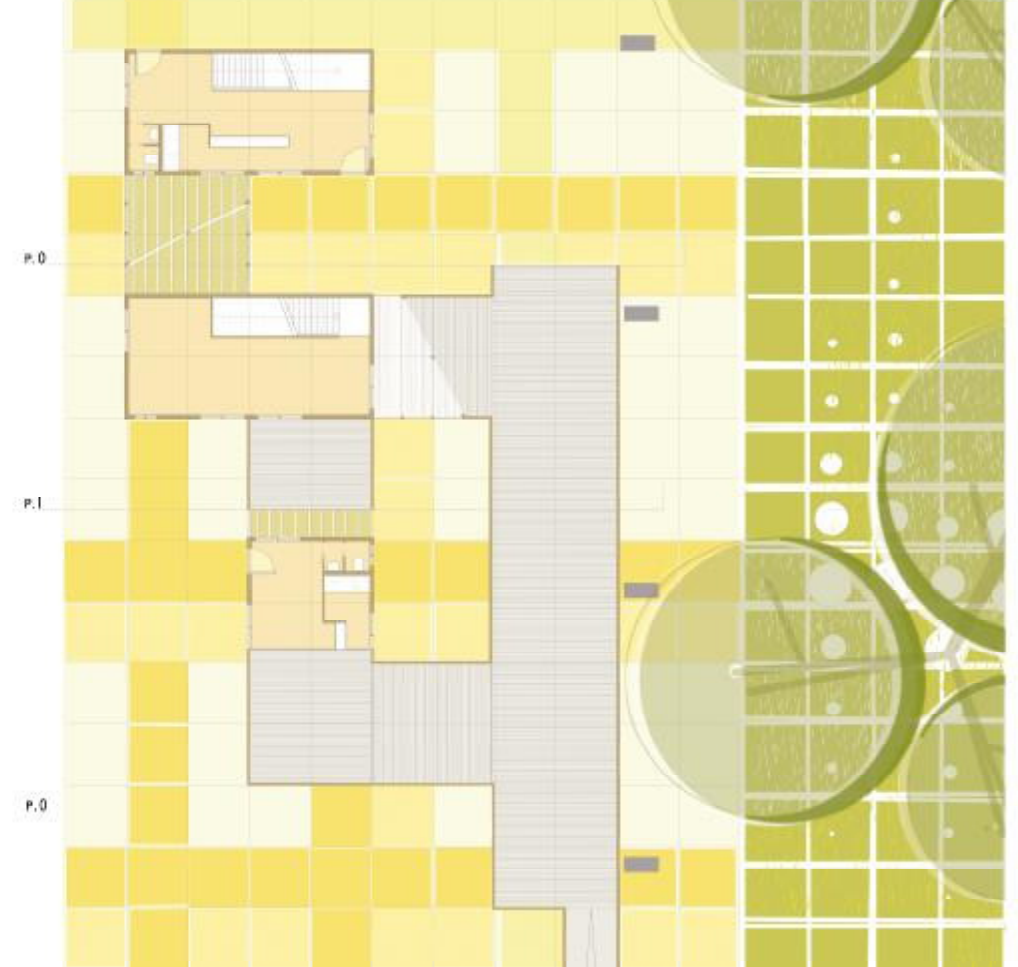

SEZIONE CIELO/TERRA...SCALA 1:20



STRALCIO PIANTA...SCALA 1:20

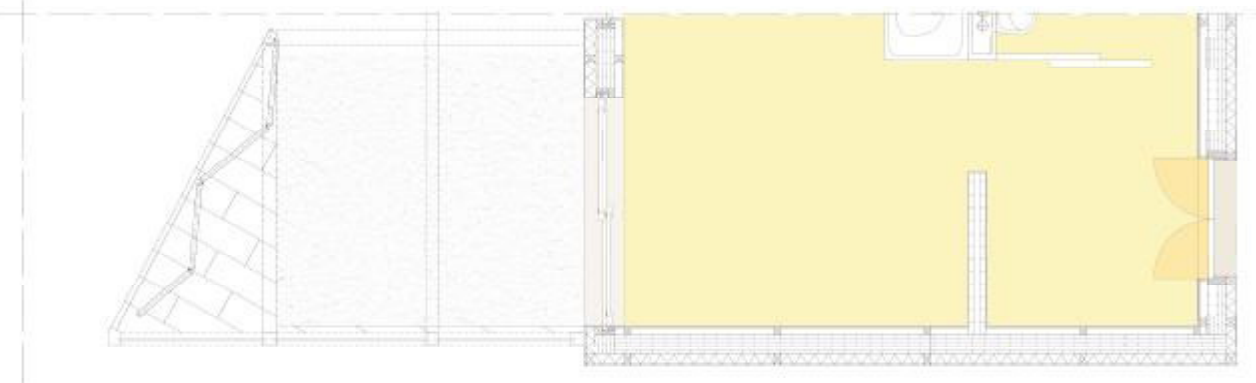

CONCETTO DI CLIMATIZZAZIONE...PUNTI IN ORIENTAZIONE A SUD-EST

