



NO DI CODIFICAZIONE



■	(R1) edificio Baseati
■	(R2) Impugnatura Baseati
■	(R3) - (R8) Impugnatura Cosenza "torre alta"
■	(R9) - (R10) Impugnatura Cosenza "torre bassa"
■	(R11) - (R12) Impugnatura PD "torre bassa"

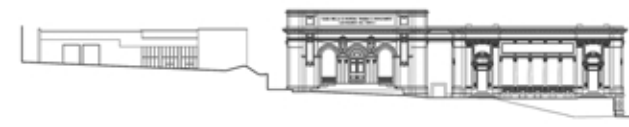


STRATEGIA D'INTERVENTO

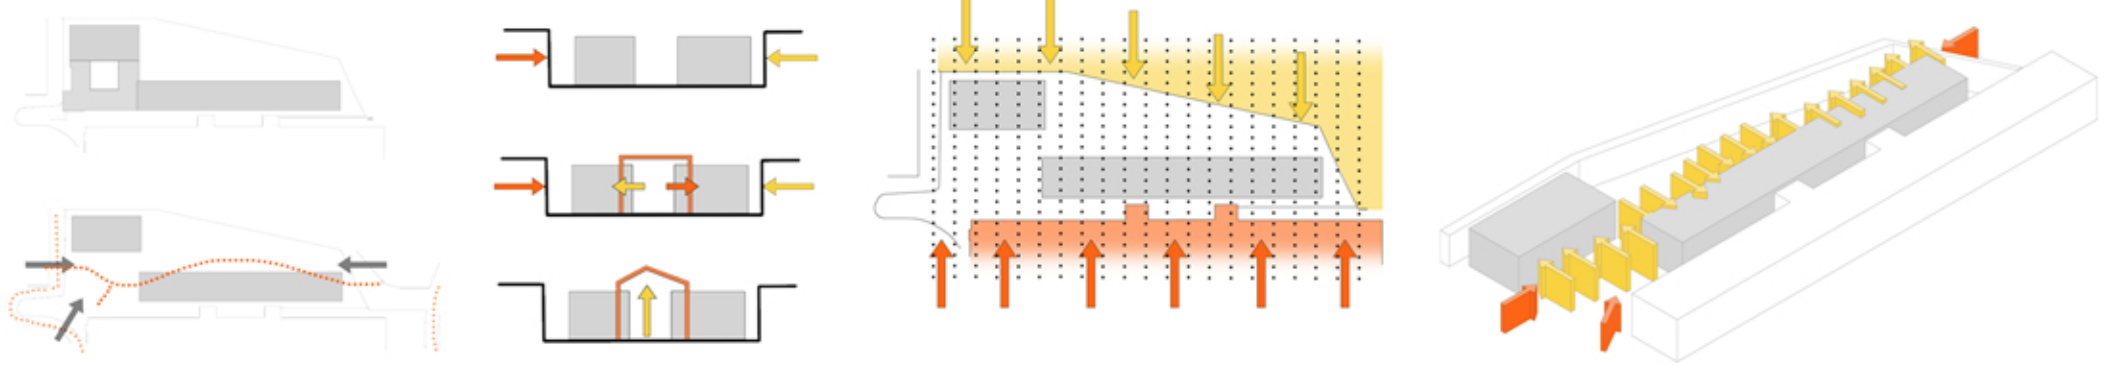


MASTERPLAN 1:1000

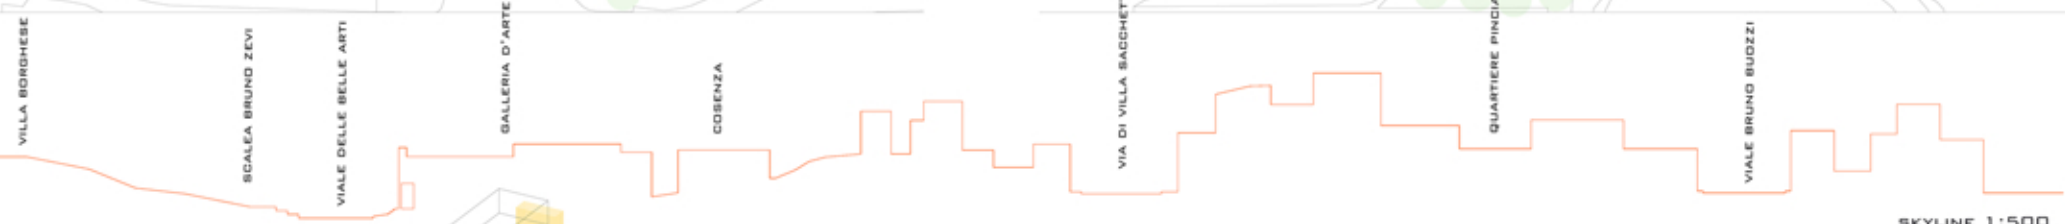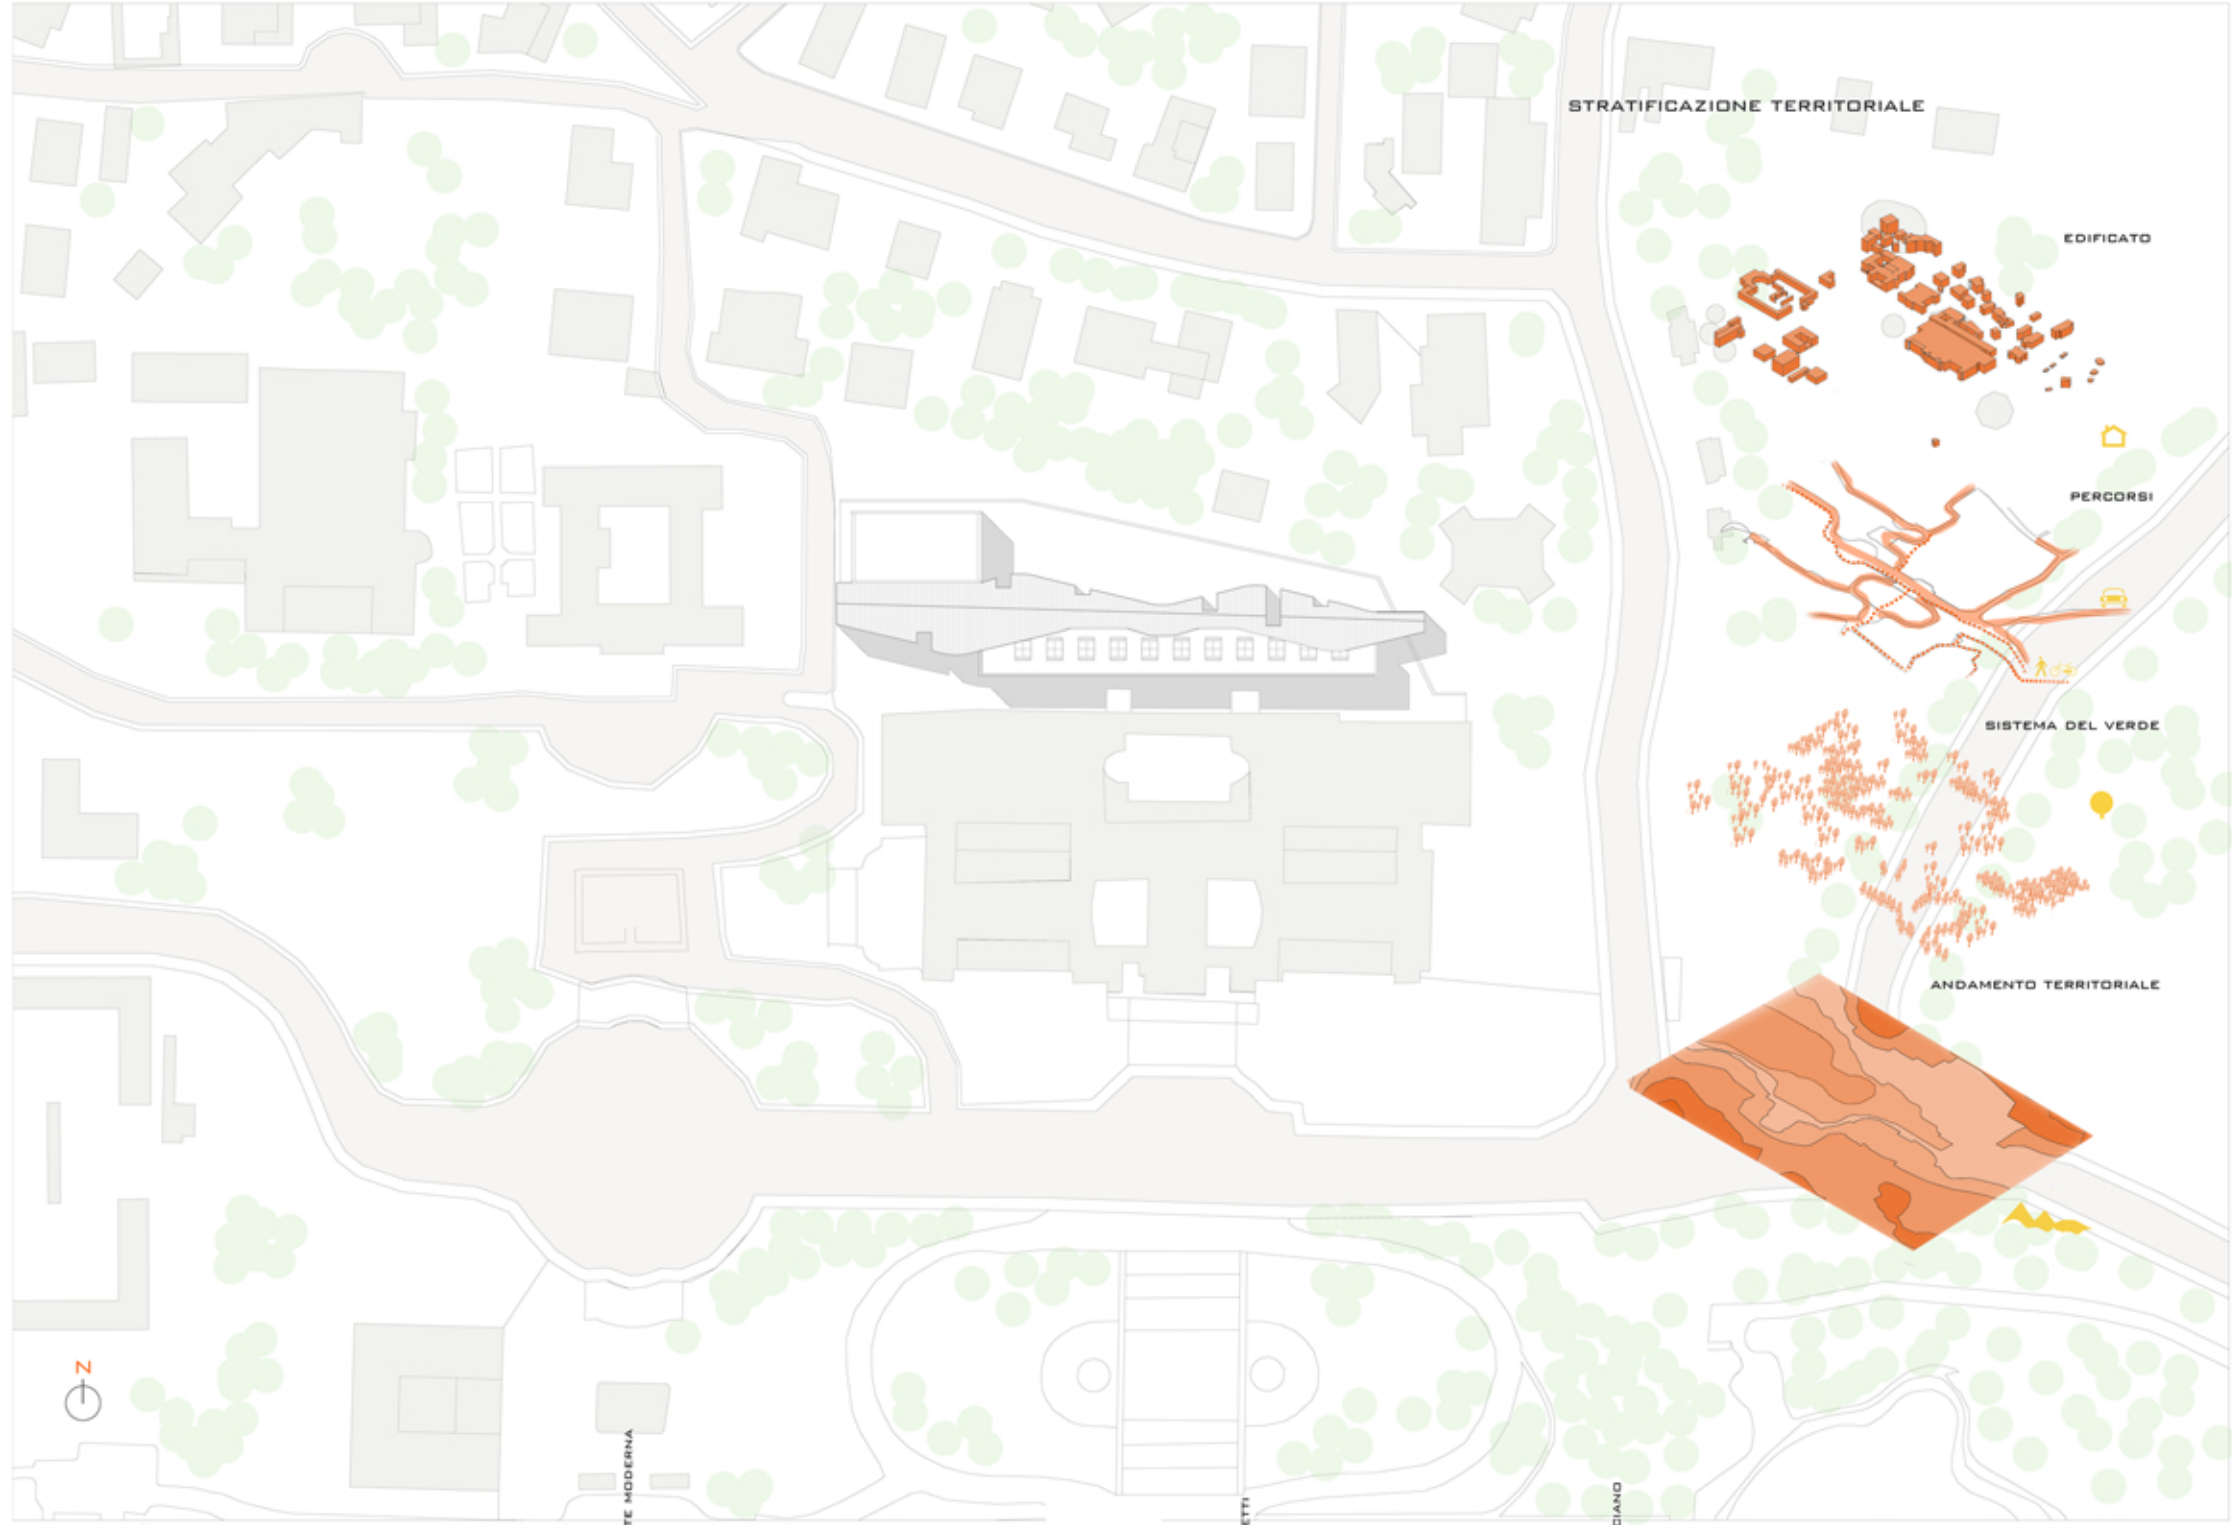


■ UNITA ABITATIVE: CONTAINER
 ■ SERVIZI

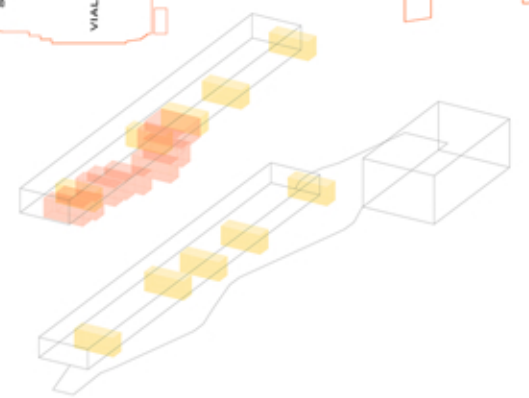


PROSPETTO SUD-OVEST SCALA 1:500

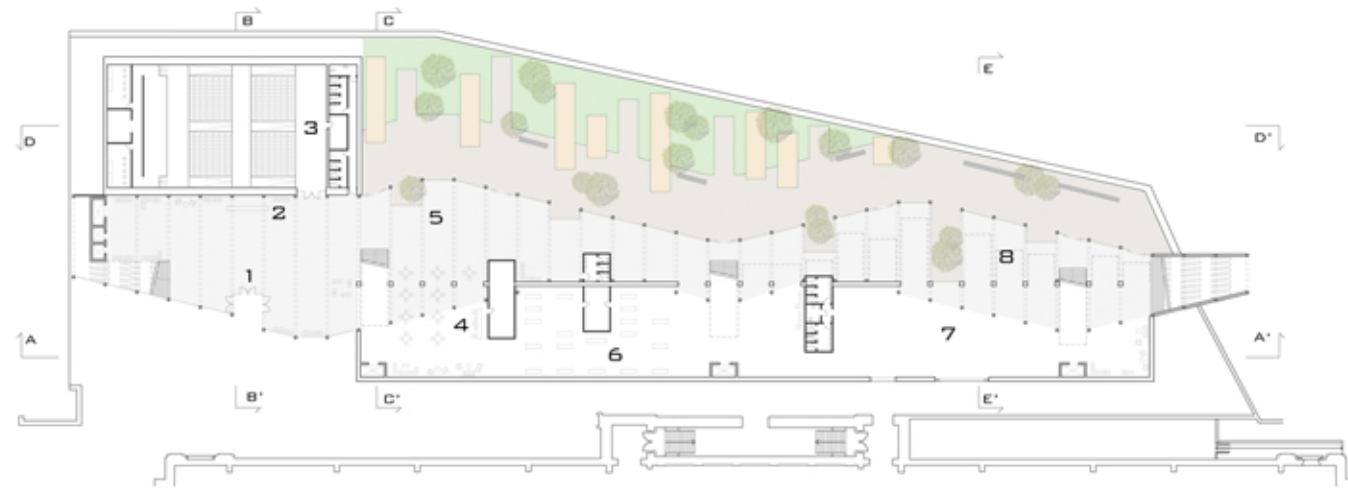


PIANTA PIANO TERRA 1:500

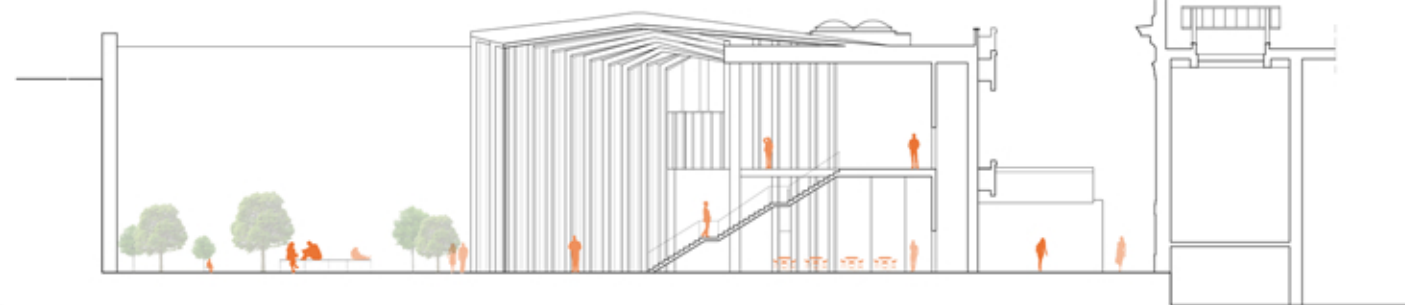

SEZIONE CC' 1:200

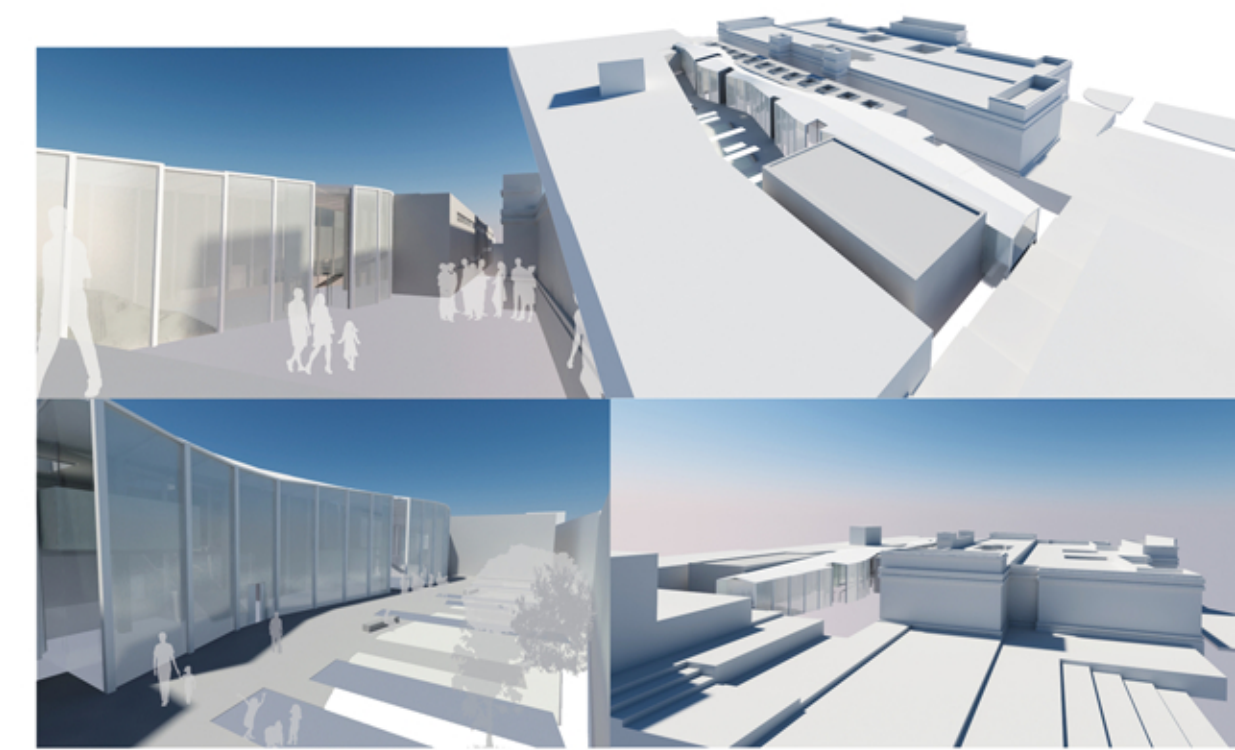

RENDERING

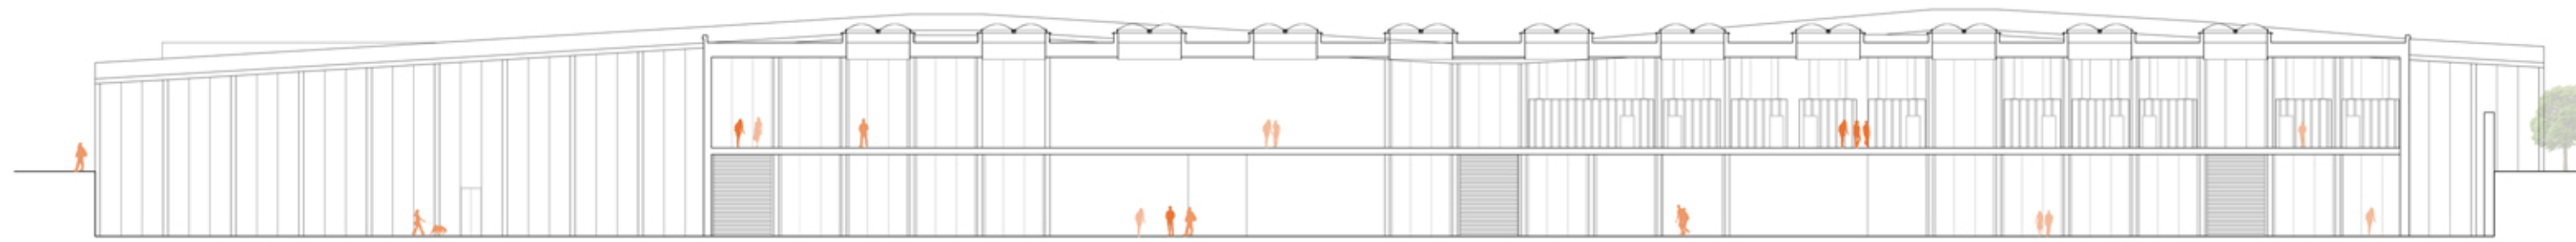



SEZIONE AA' 1:200

LEGENDA


- 1_HALL
- 2_RECEPTION
- 3_AUDITORIUM
- 4_BAR
- 5_AREA ESPOSITIVA
- 6_BOOKSHOP
- 7_LABORATORI
- 8 PARTE ESPOSITIVA PER STUDENTI
- 9_BIBLIOTECA/MEDIATECA
- 10_RESIDENZE
- 11_AREA COMUNE




PIANTA PRIMO PIANO 1:200

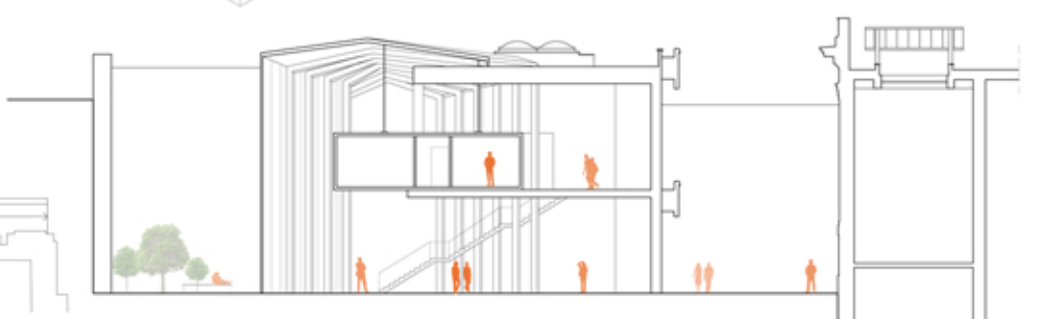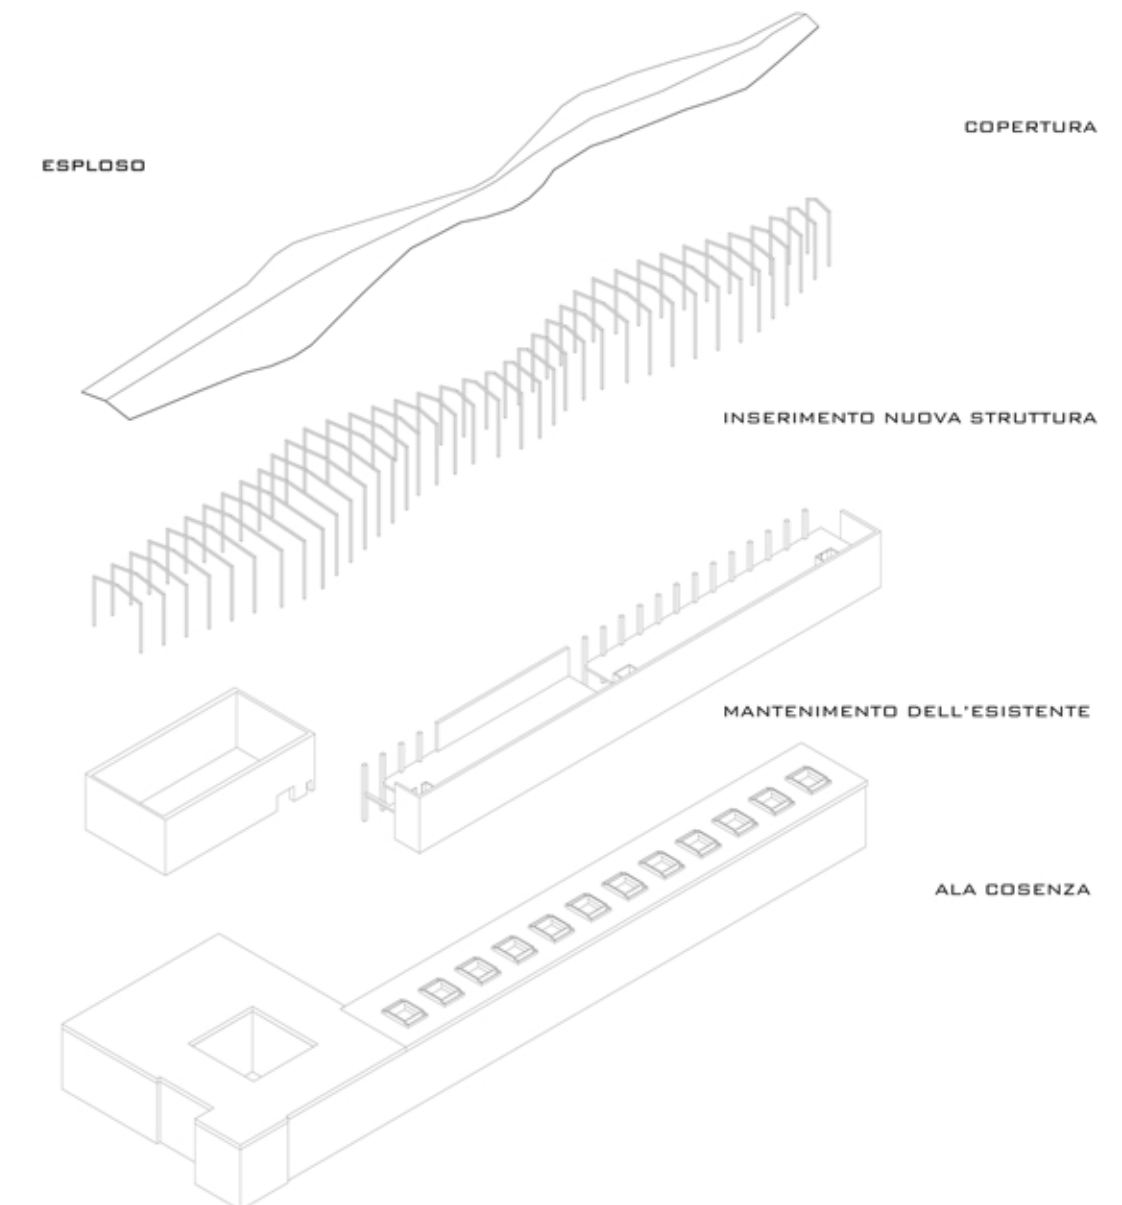

SEZIONE EE' 1:200

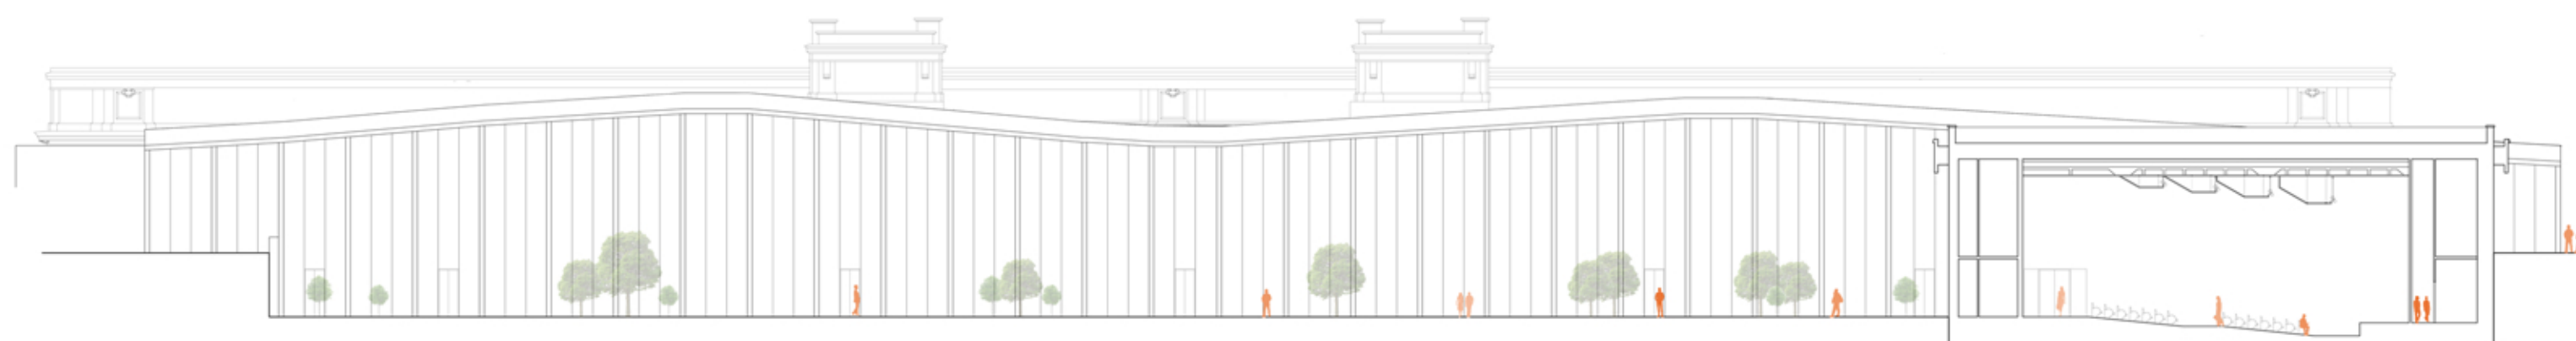

SEZIONE DD' 1:200

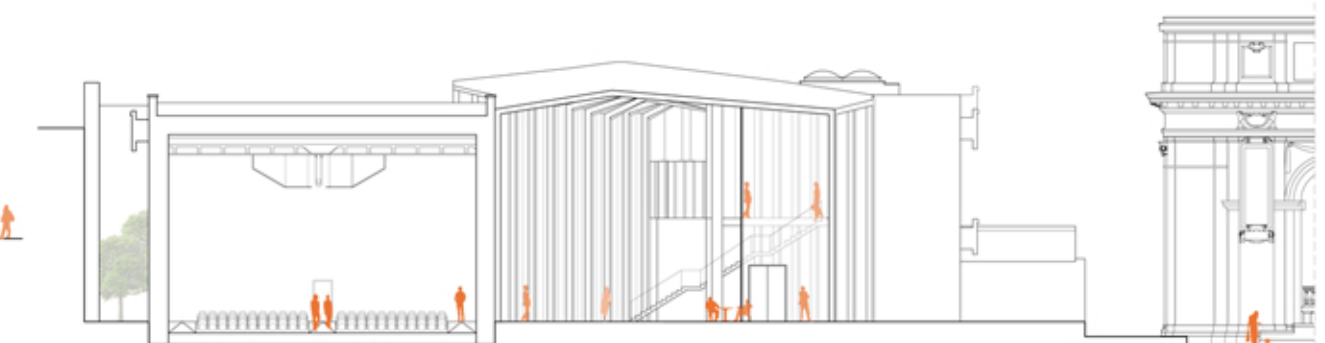

SEZIONE BB' 1:200


LABORATORIO DI PROGETTAZIONE DELL'ARCHITETTURA B_PROF.M.D'ANNUNTIIS-M.ROSSI A.A.2011-2012




STRATEGIC AREA

STRATEGIC AREA


STRATEGIC AREA

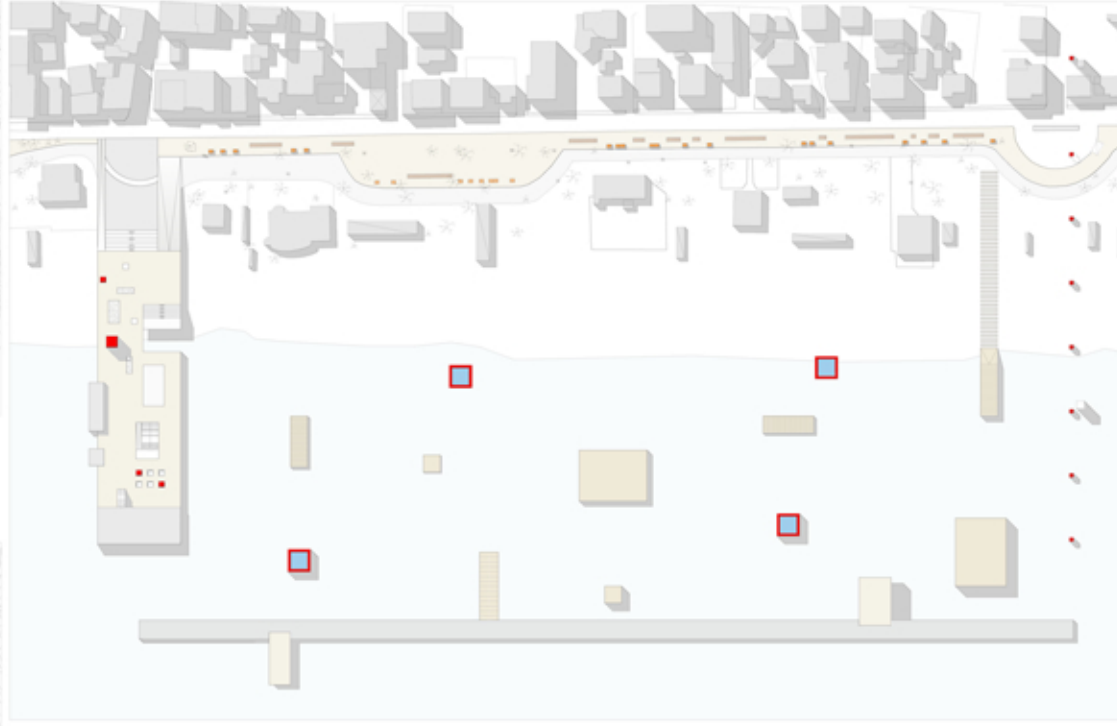


SCALA 1:2000

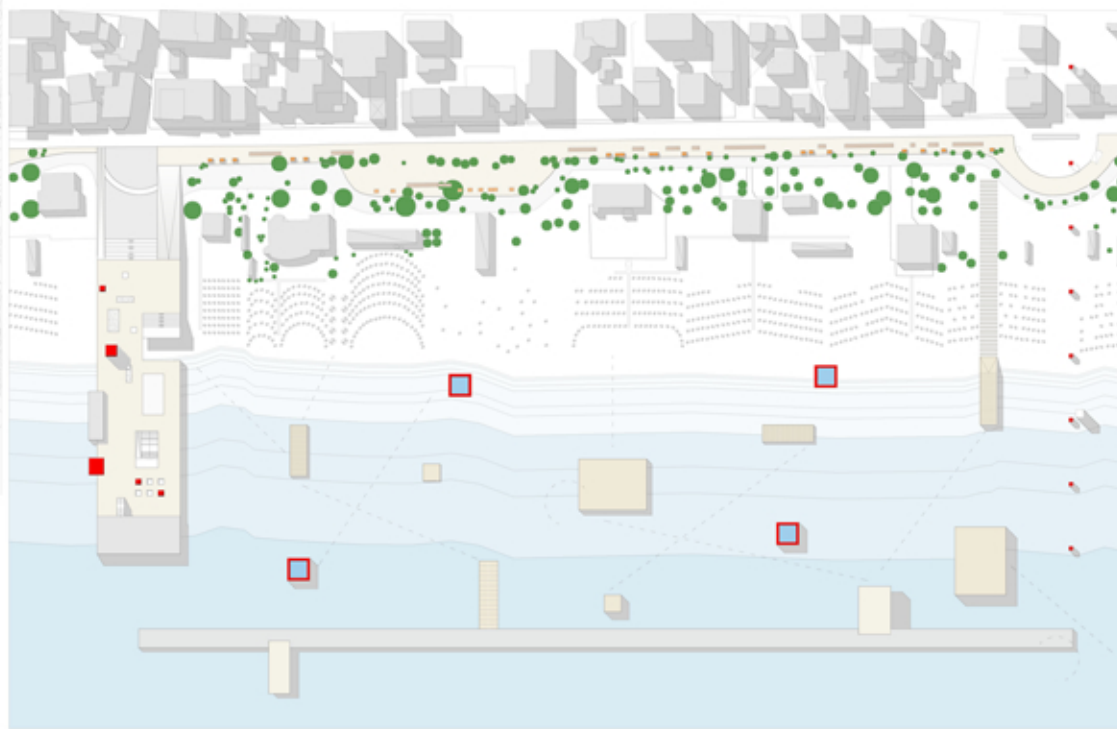





SCALA 1:2000

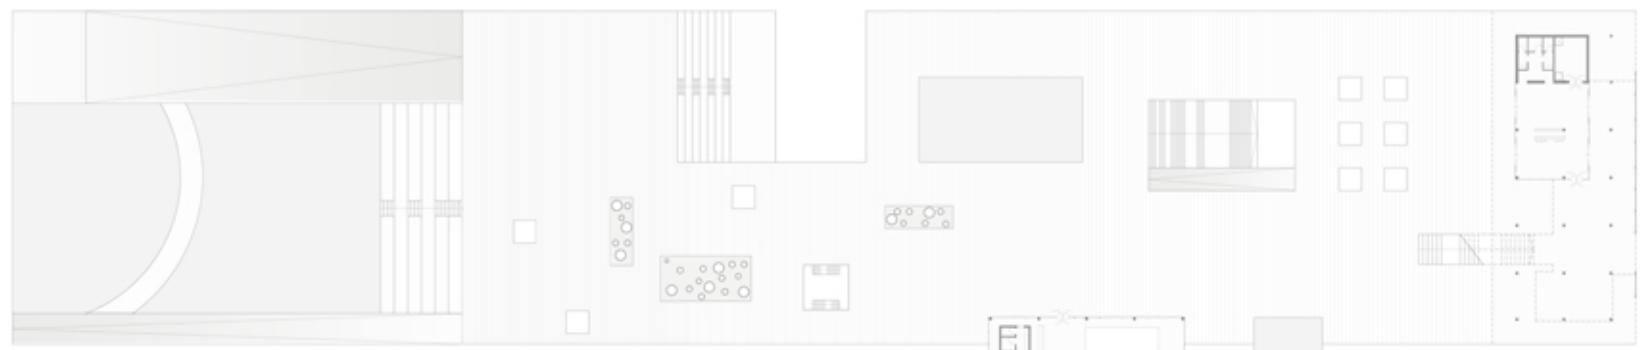


SCALA 1:500

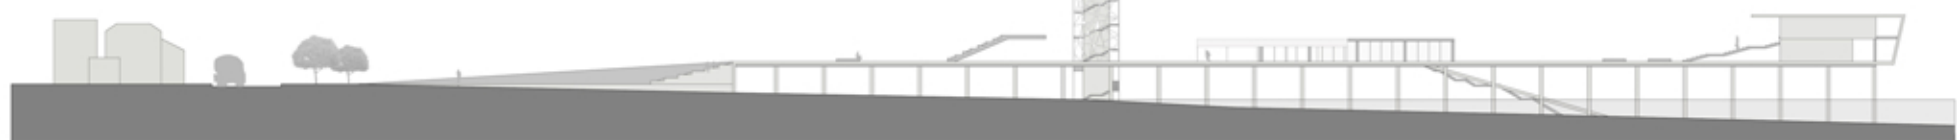

SCALA 1:500

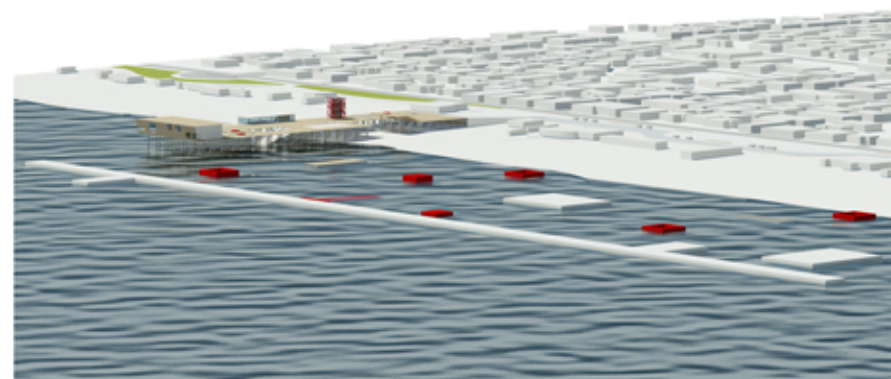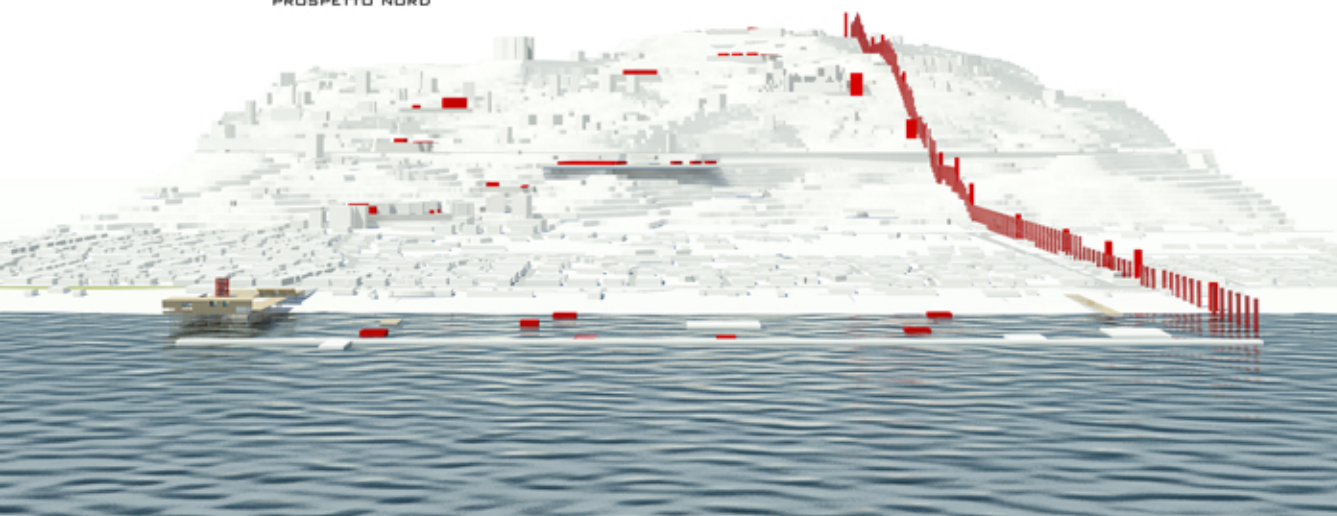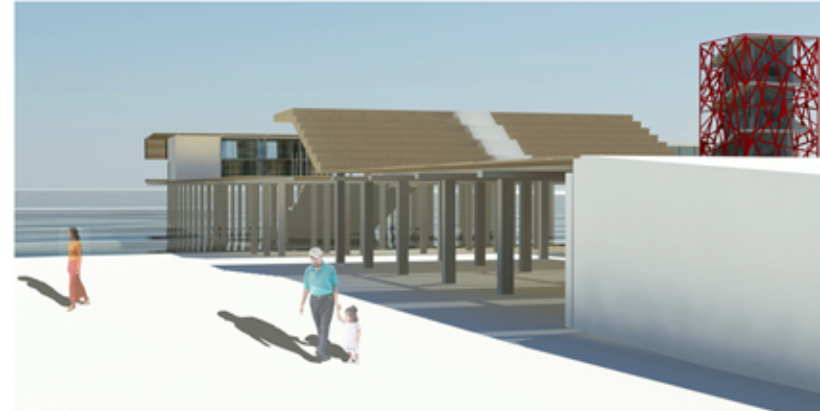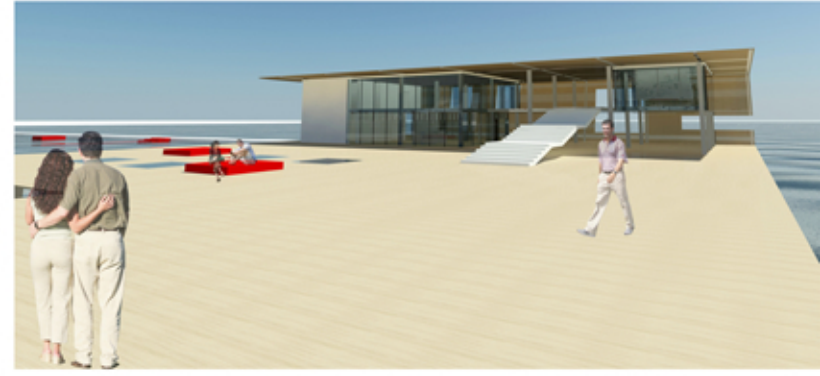

PLANIMETRIA

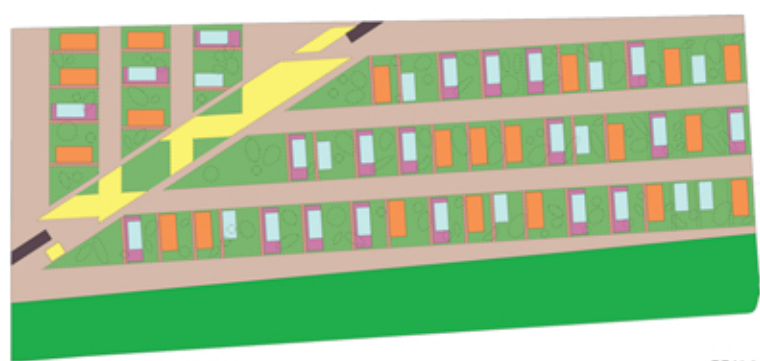


SCALA 1:1000

LEGENDA

- BUNGALOW 25 MQ
- BUNGALOW 50 MQ
- BUNGALOW 75 MQ
- PASSERELLE
- SERVIZI
- AREE VERDI
- PARCO
- STRADE
- ENTRATA/USCITA PARCHEGGIO

ESPLOSO

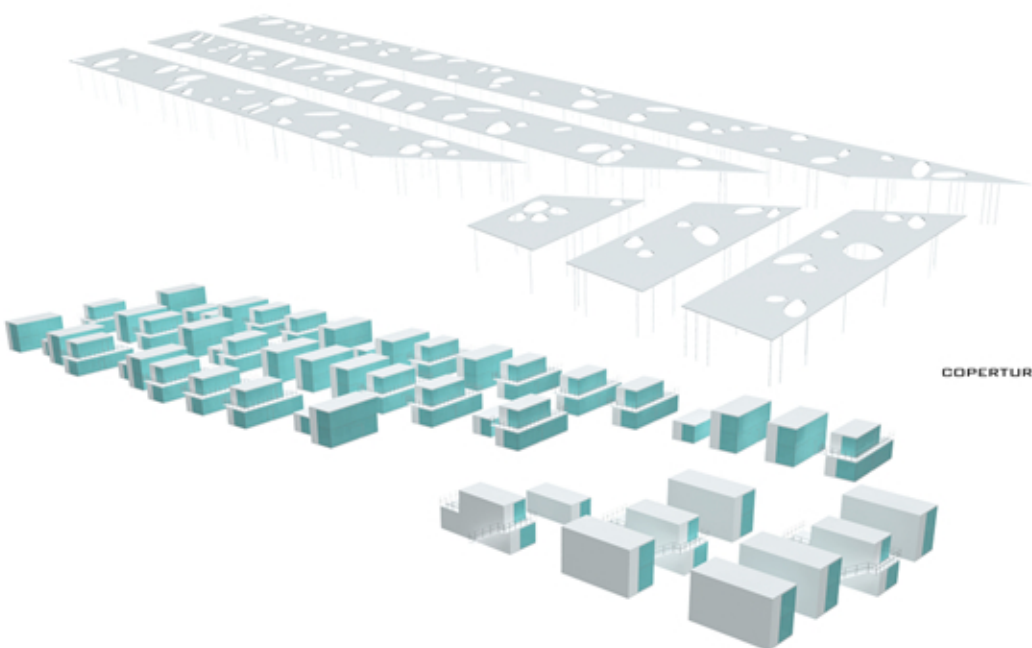

COPERTURA



BUNGALOW

SERVIZI



VERDE




PERCORSI




PARCHEGGIO

TIPOLOGIE BUNGALOW

25 MQ

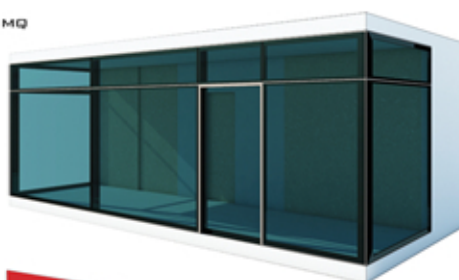

PIANTA CONFIGURAZIONE 1 SCALA 1:100

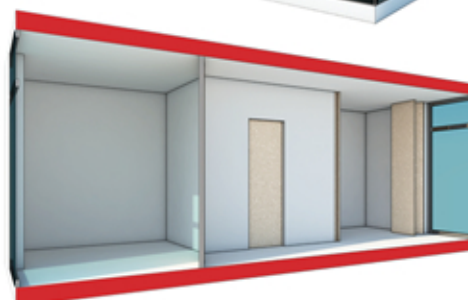


PIANTA CONFIGURAZIONE 2 SCALA 1:100




5.50x3.50m
5.00x3.00m

50 MQ

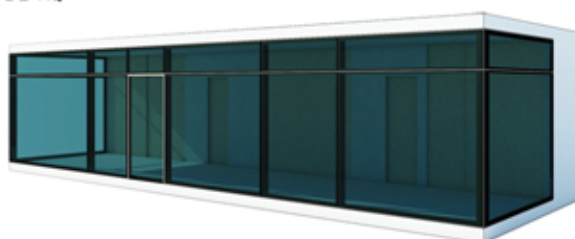


PIANTA CONFIGURAZIONE 1 SCALA 1:100

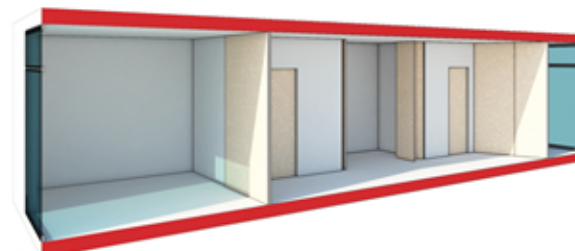

PIANTA CONFIGURAZIONE 2 SCALA 1:100


75 MQ

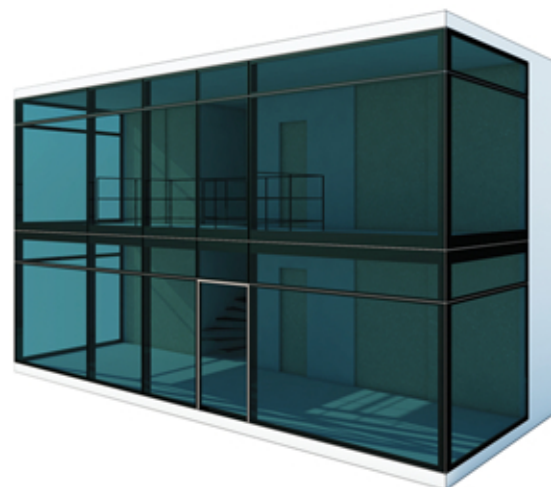

PIANTA PIANO TERRA CONFIGURAZIONE 1 SCALA 1:100



PIANTA PIANO TERRA CONFIGURAZIONE 2 SCALA 1:100

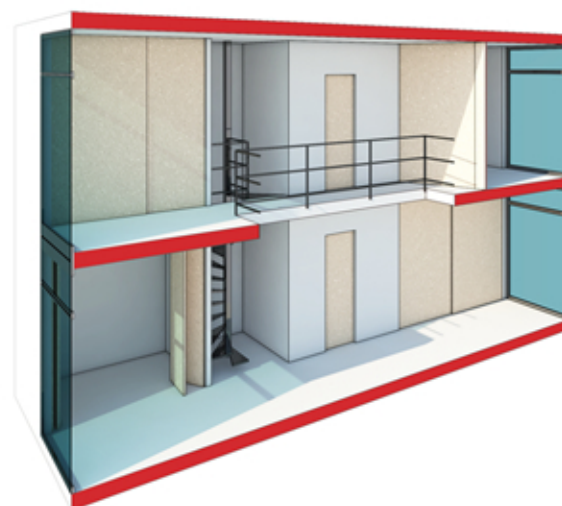

PIANTA PIANO PRIMO CONFIGURAZIONE 1 SCALA 1:100



PIANTA PIANO PRIMO CONFIGURAZIONE 2 SCALA 1:100

