


NUOVO WATERFRONT DI PESARO



PLANIMETRIA - sciala 1:500

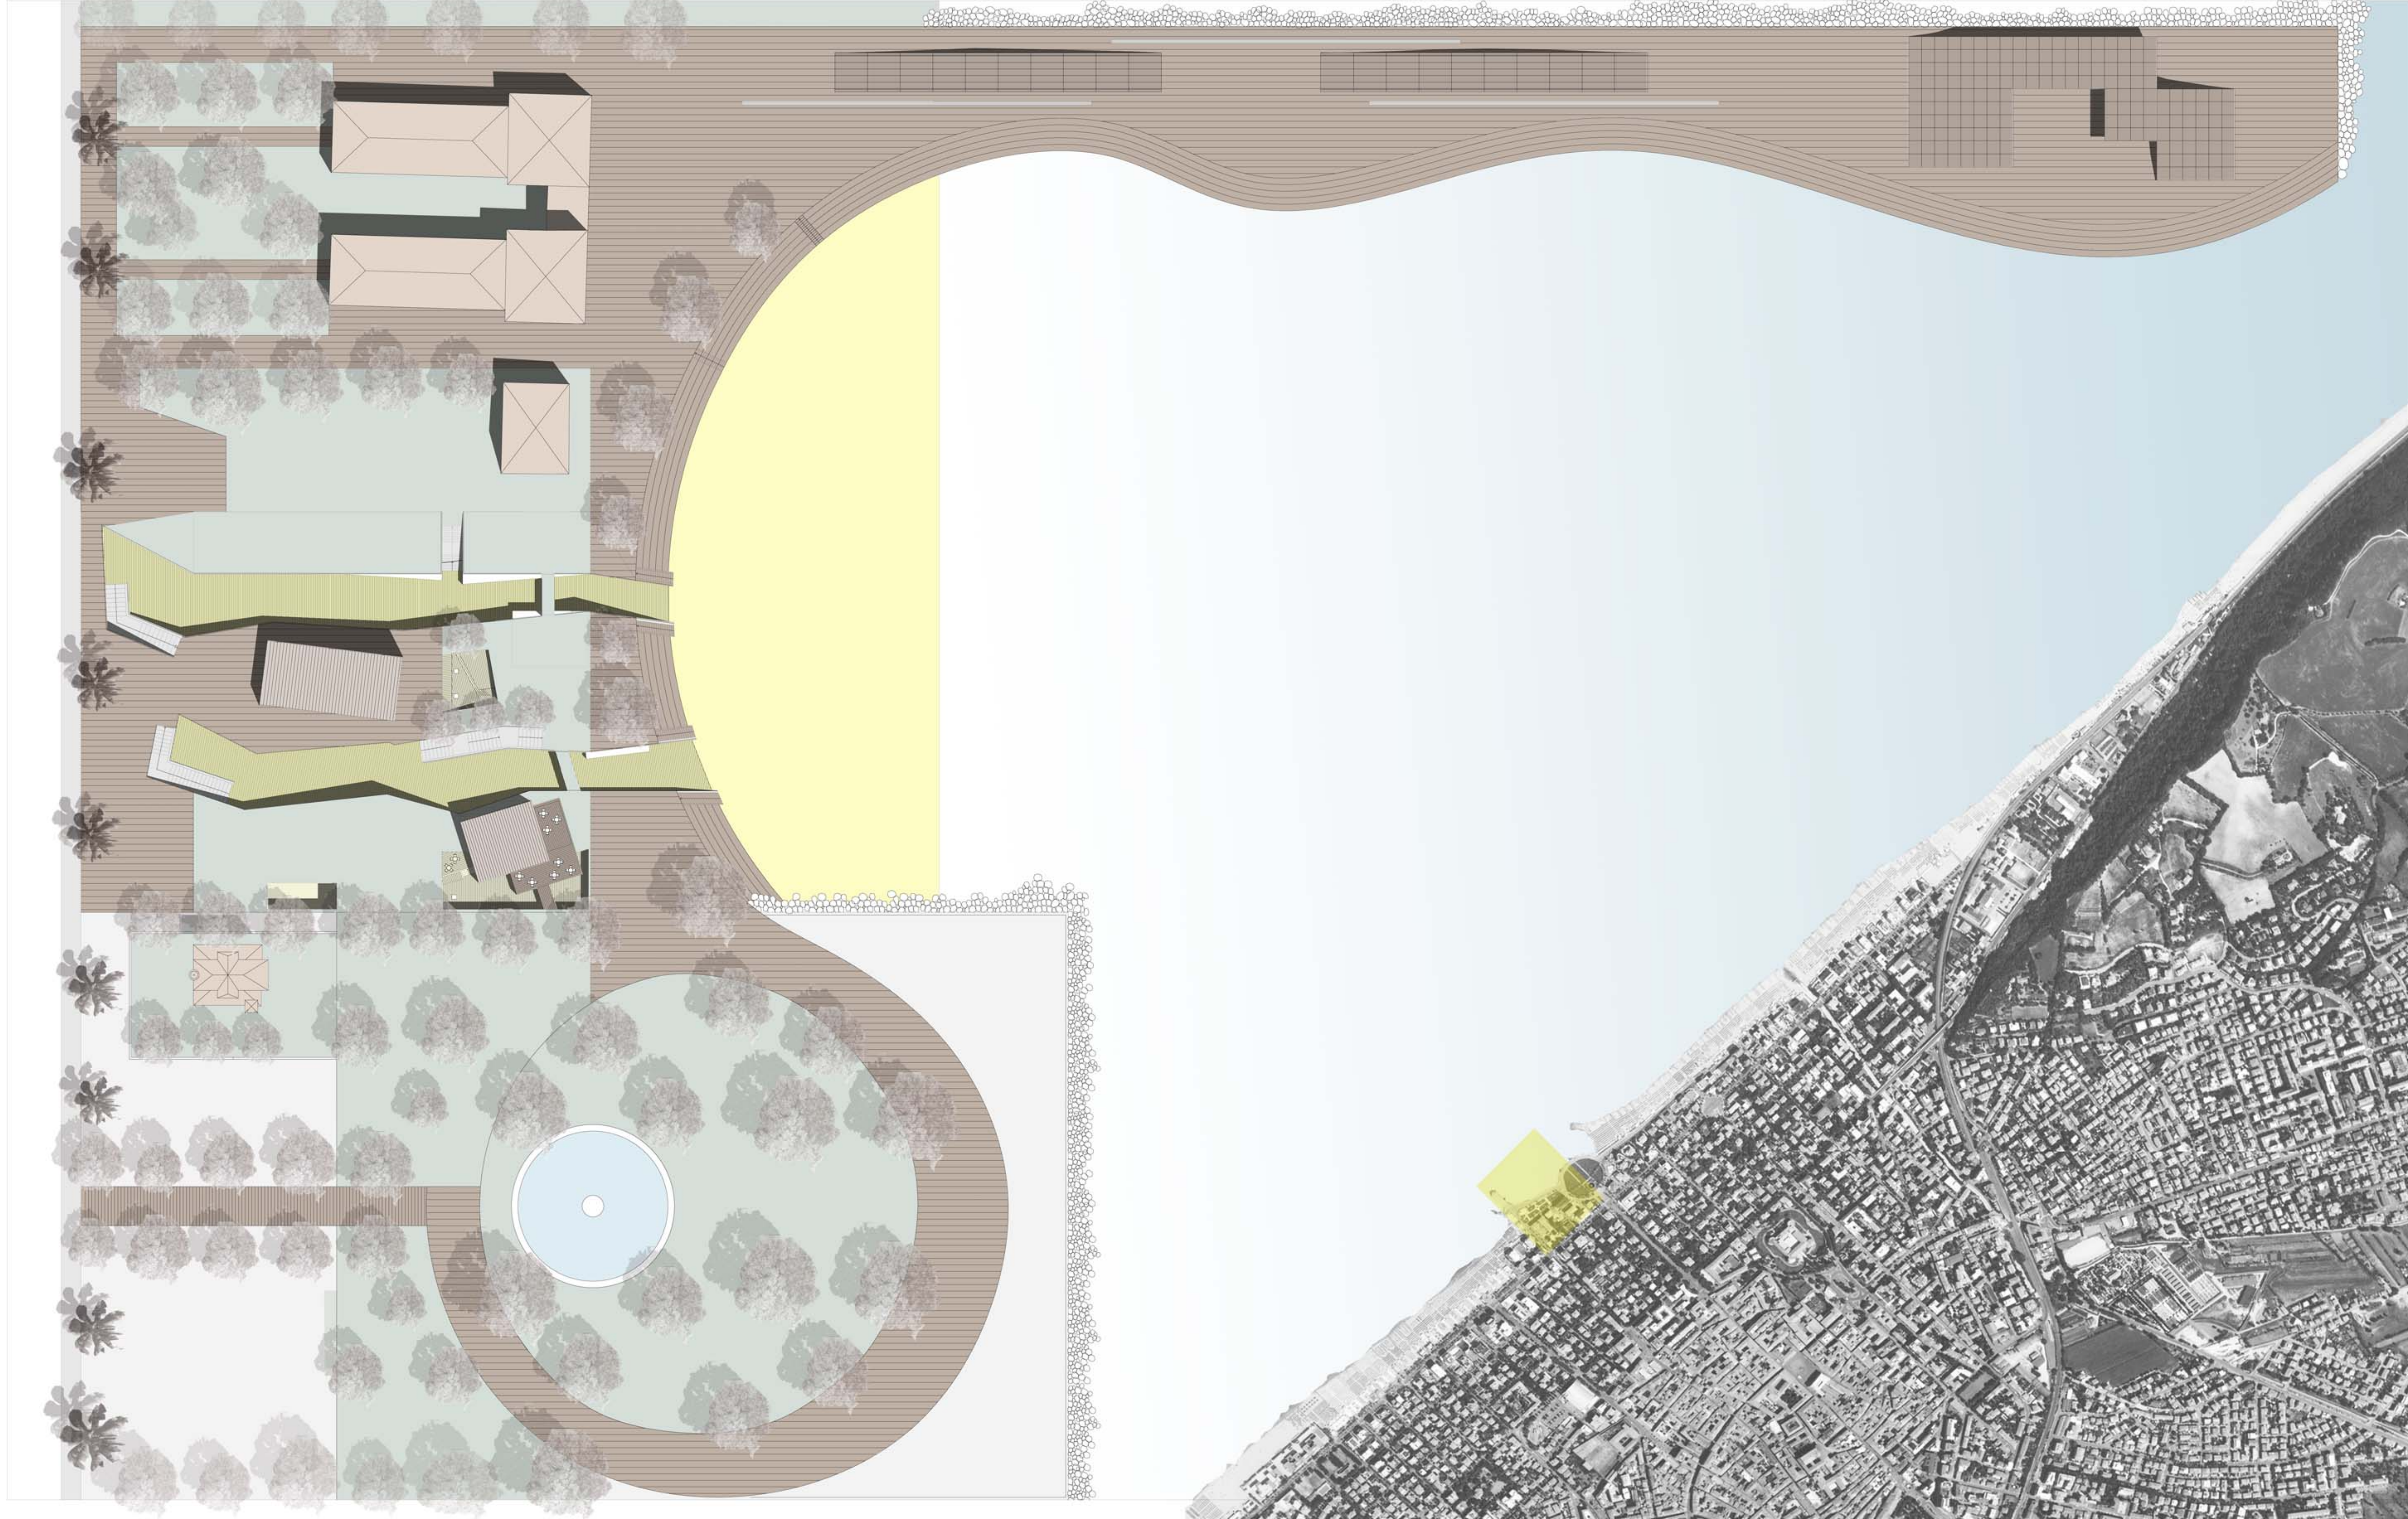


NUOVO WATERFRONT DEL PORTO DI NAPOLI
MICHEL ELUVE'



PLOT - MARITIME YOUTH HOUSE




VISTE DEL PLASTICO

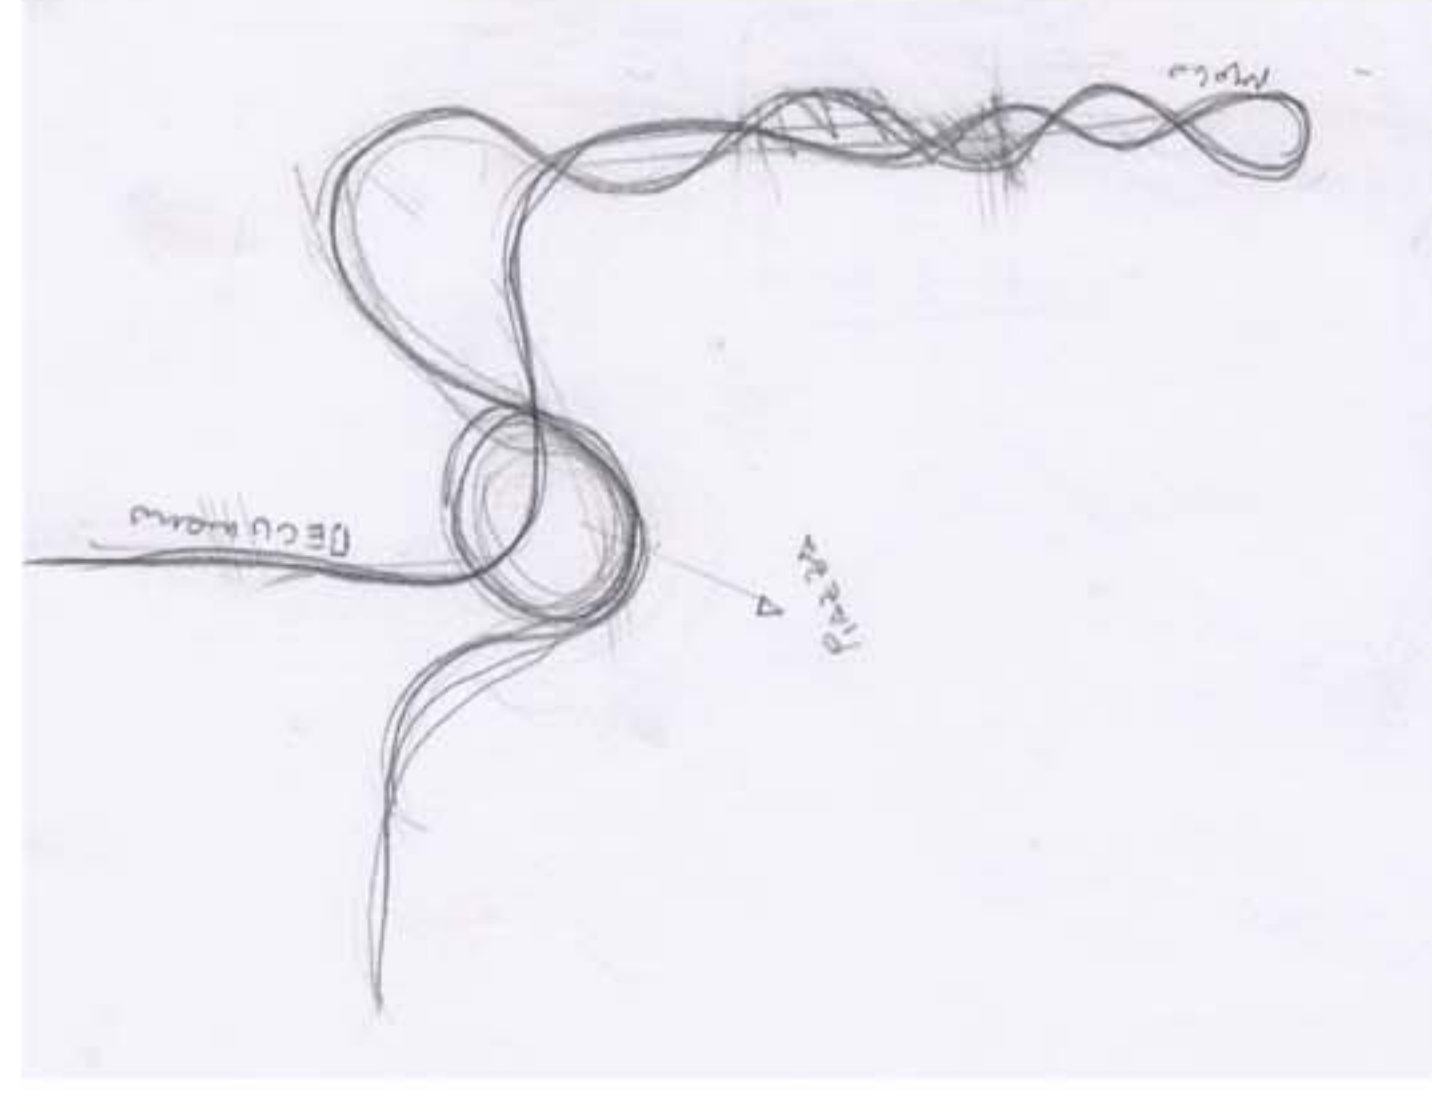



SCHIZO DI STUDIO

PIANTA A QUOTA 0.00 m
scala 1:200

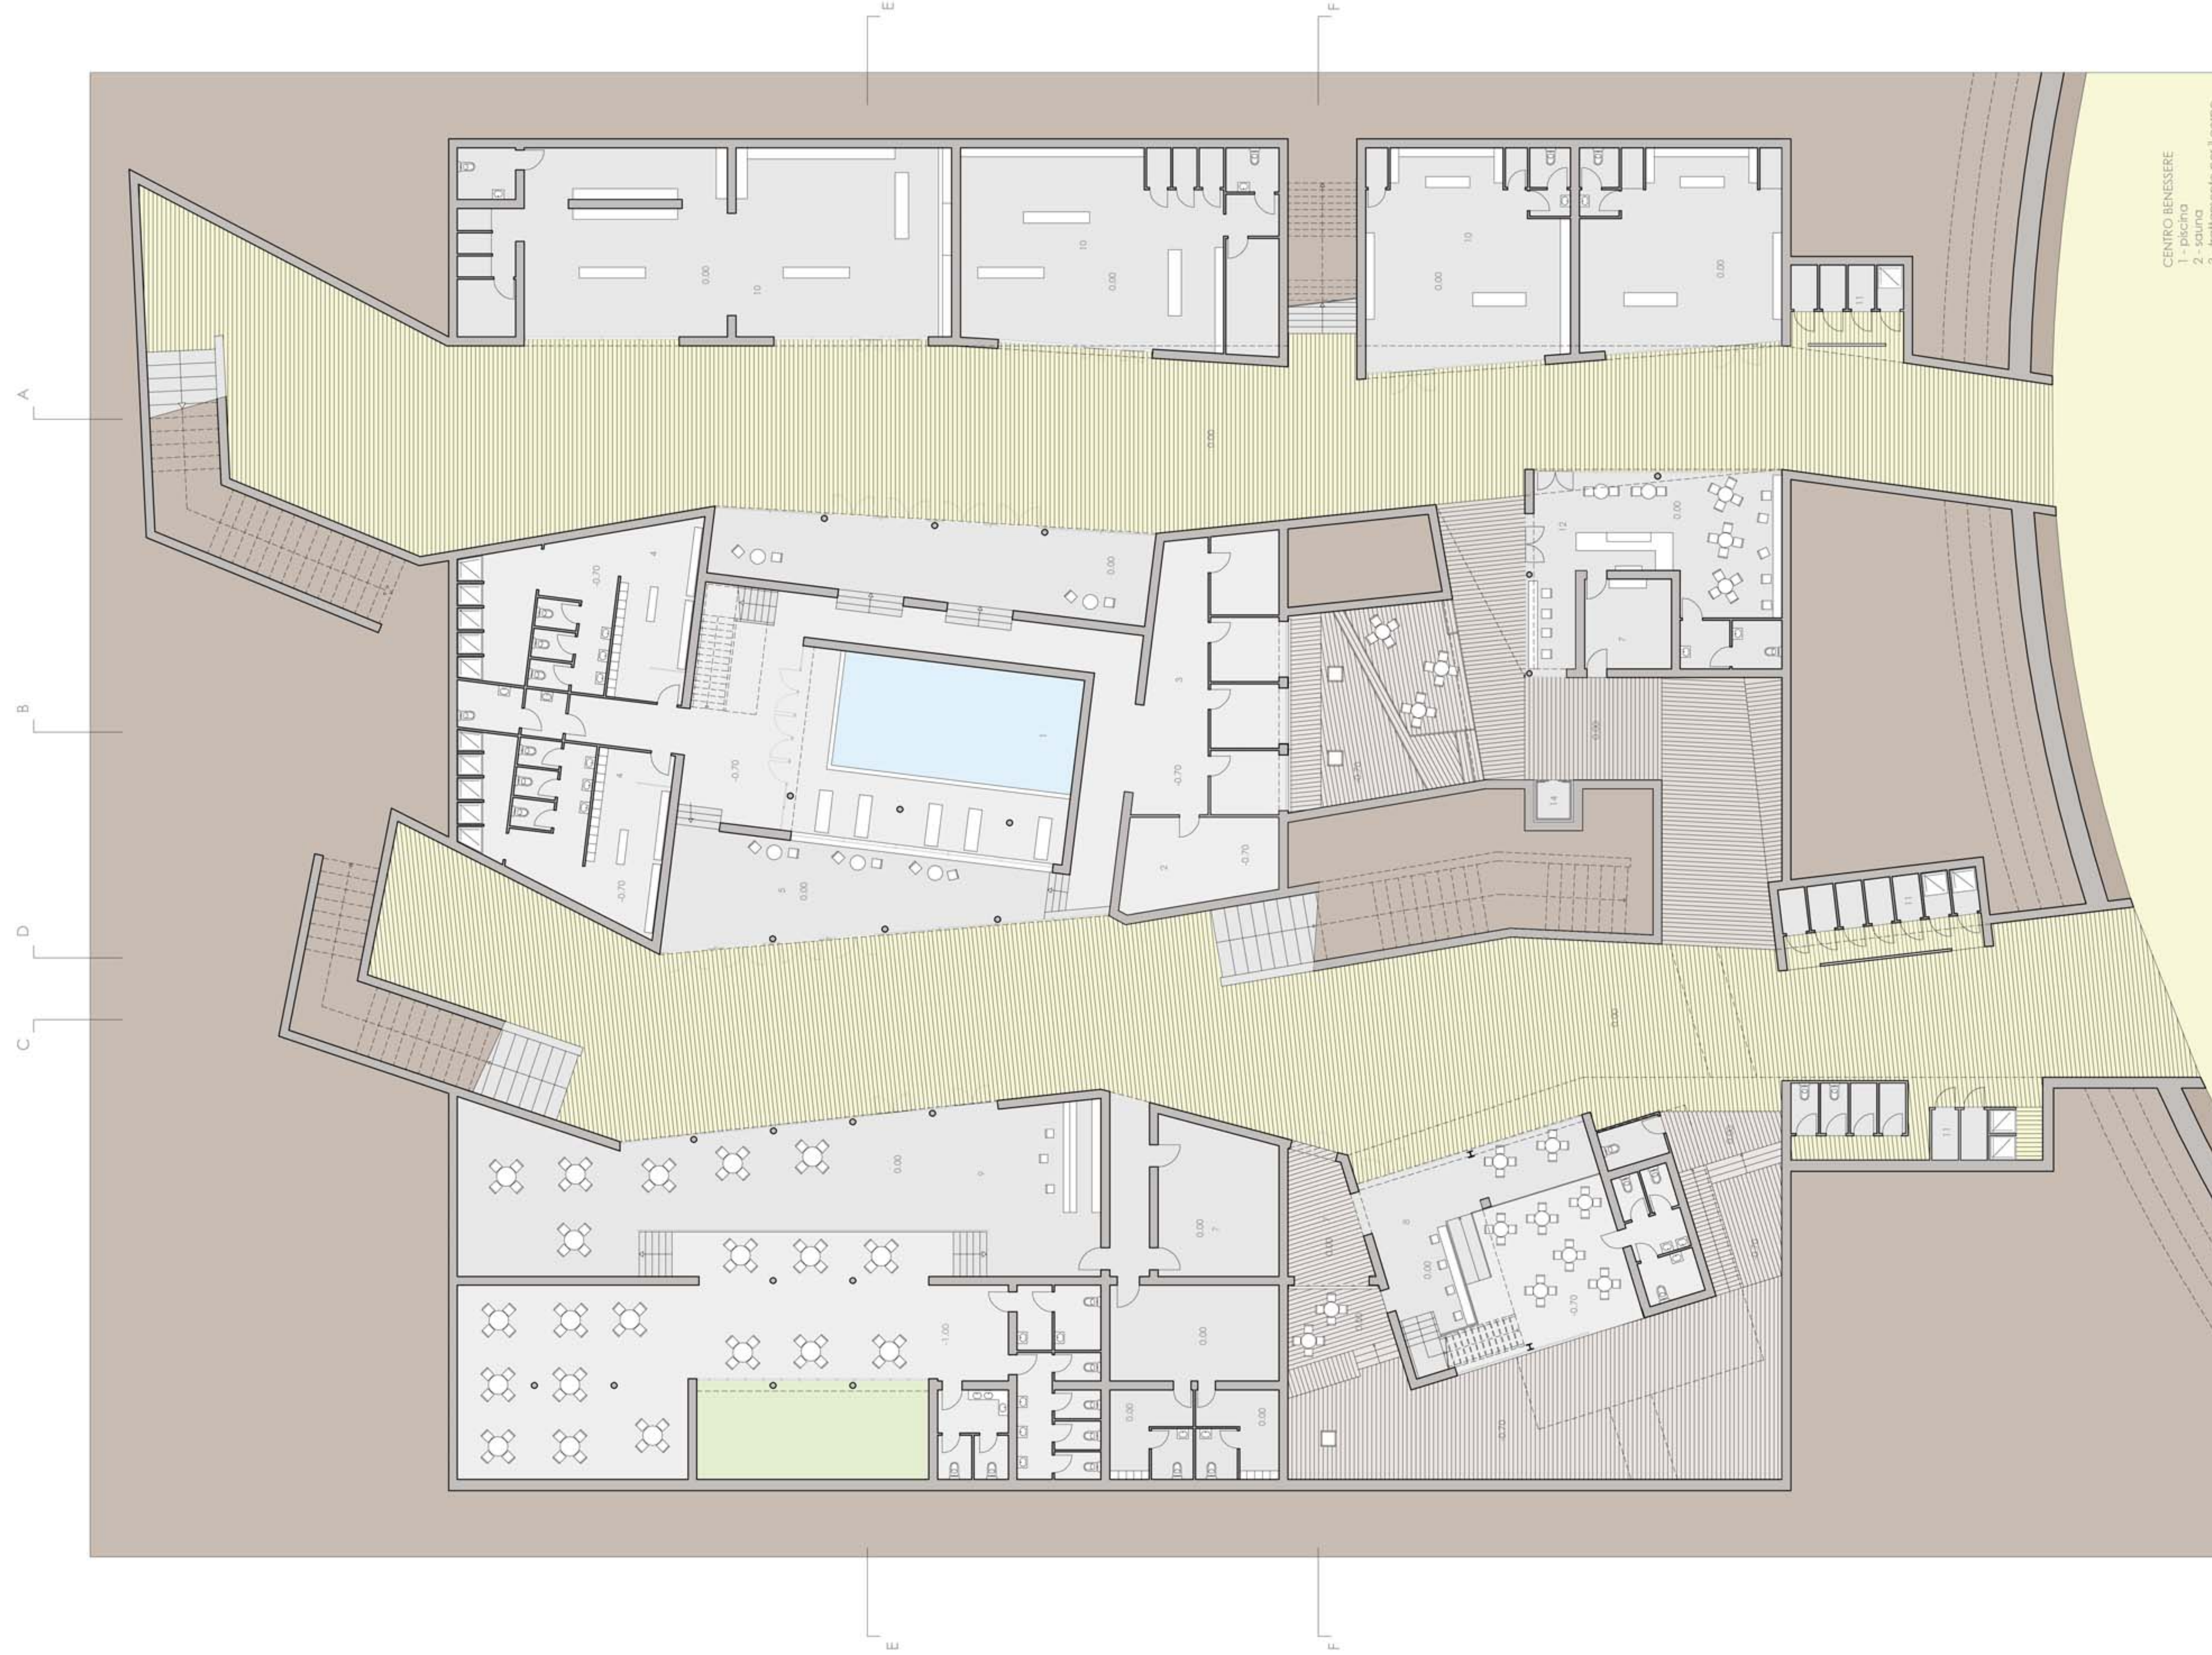


- CENTRO BENESSERE**
1 - piscina
2 - sauna
3 - trattamento per il corpo
4 - area relax
5 - area relax
6 - area fitness
- RESTORANTE**
7 - cucina
8 - wine bar
9 - sala ristorante
- 10 - shop
11 - cabine
12 - piazza di taglio
13 - area relax
14 - ascensore


PIANTA DEL RISTORANTE SUL MOLO
scala 1:200

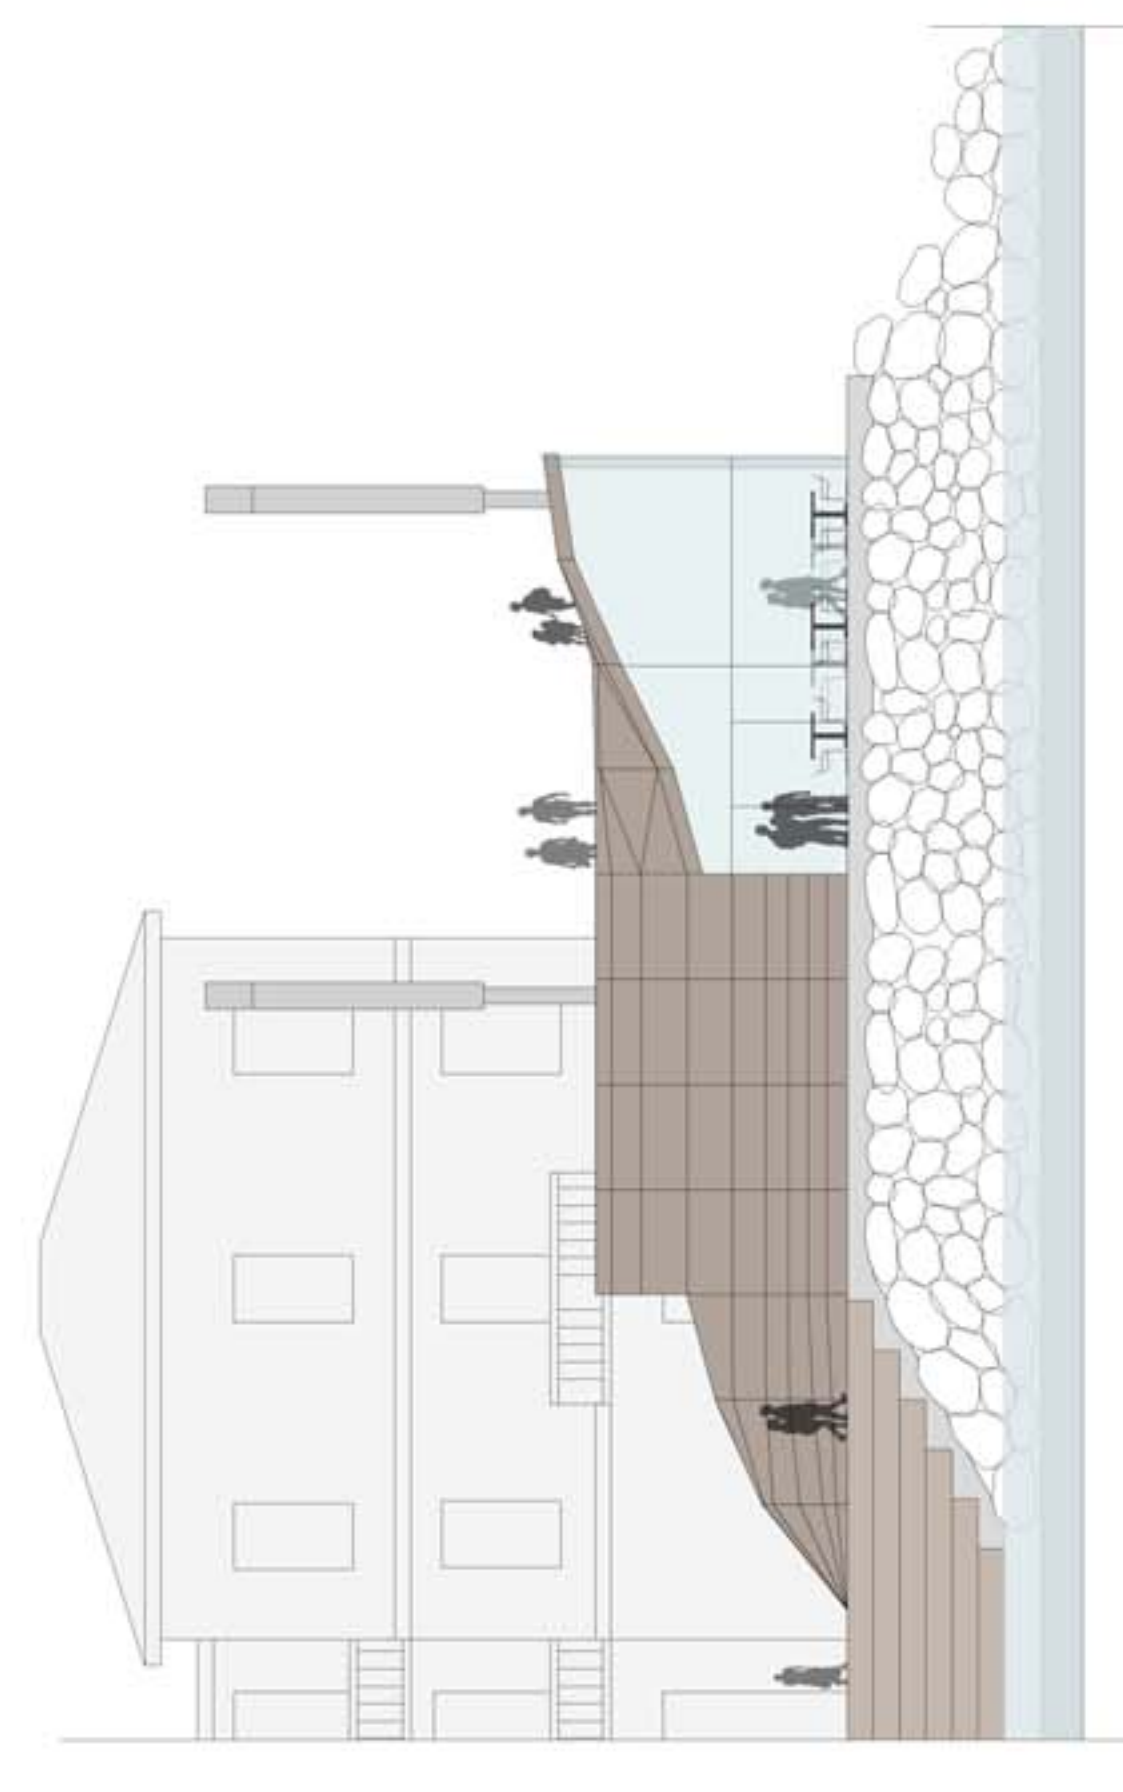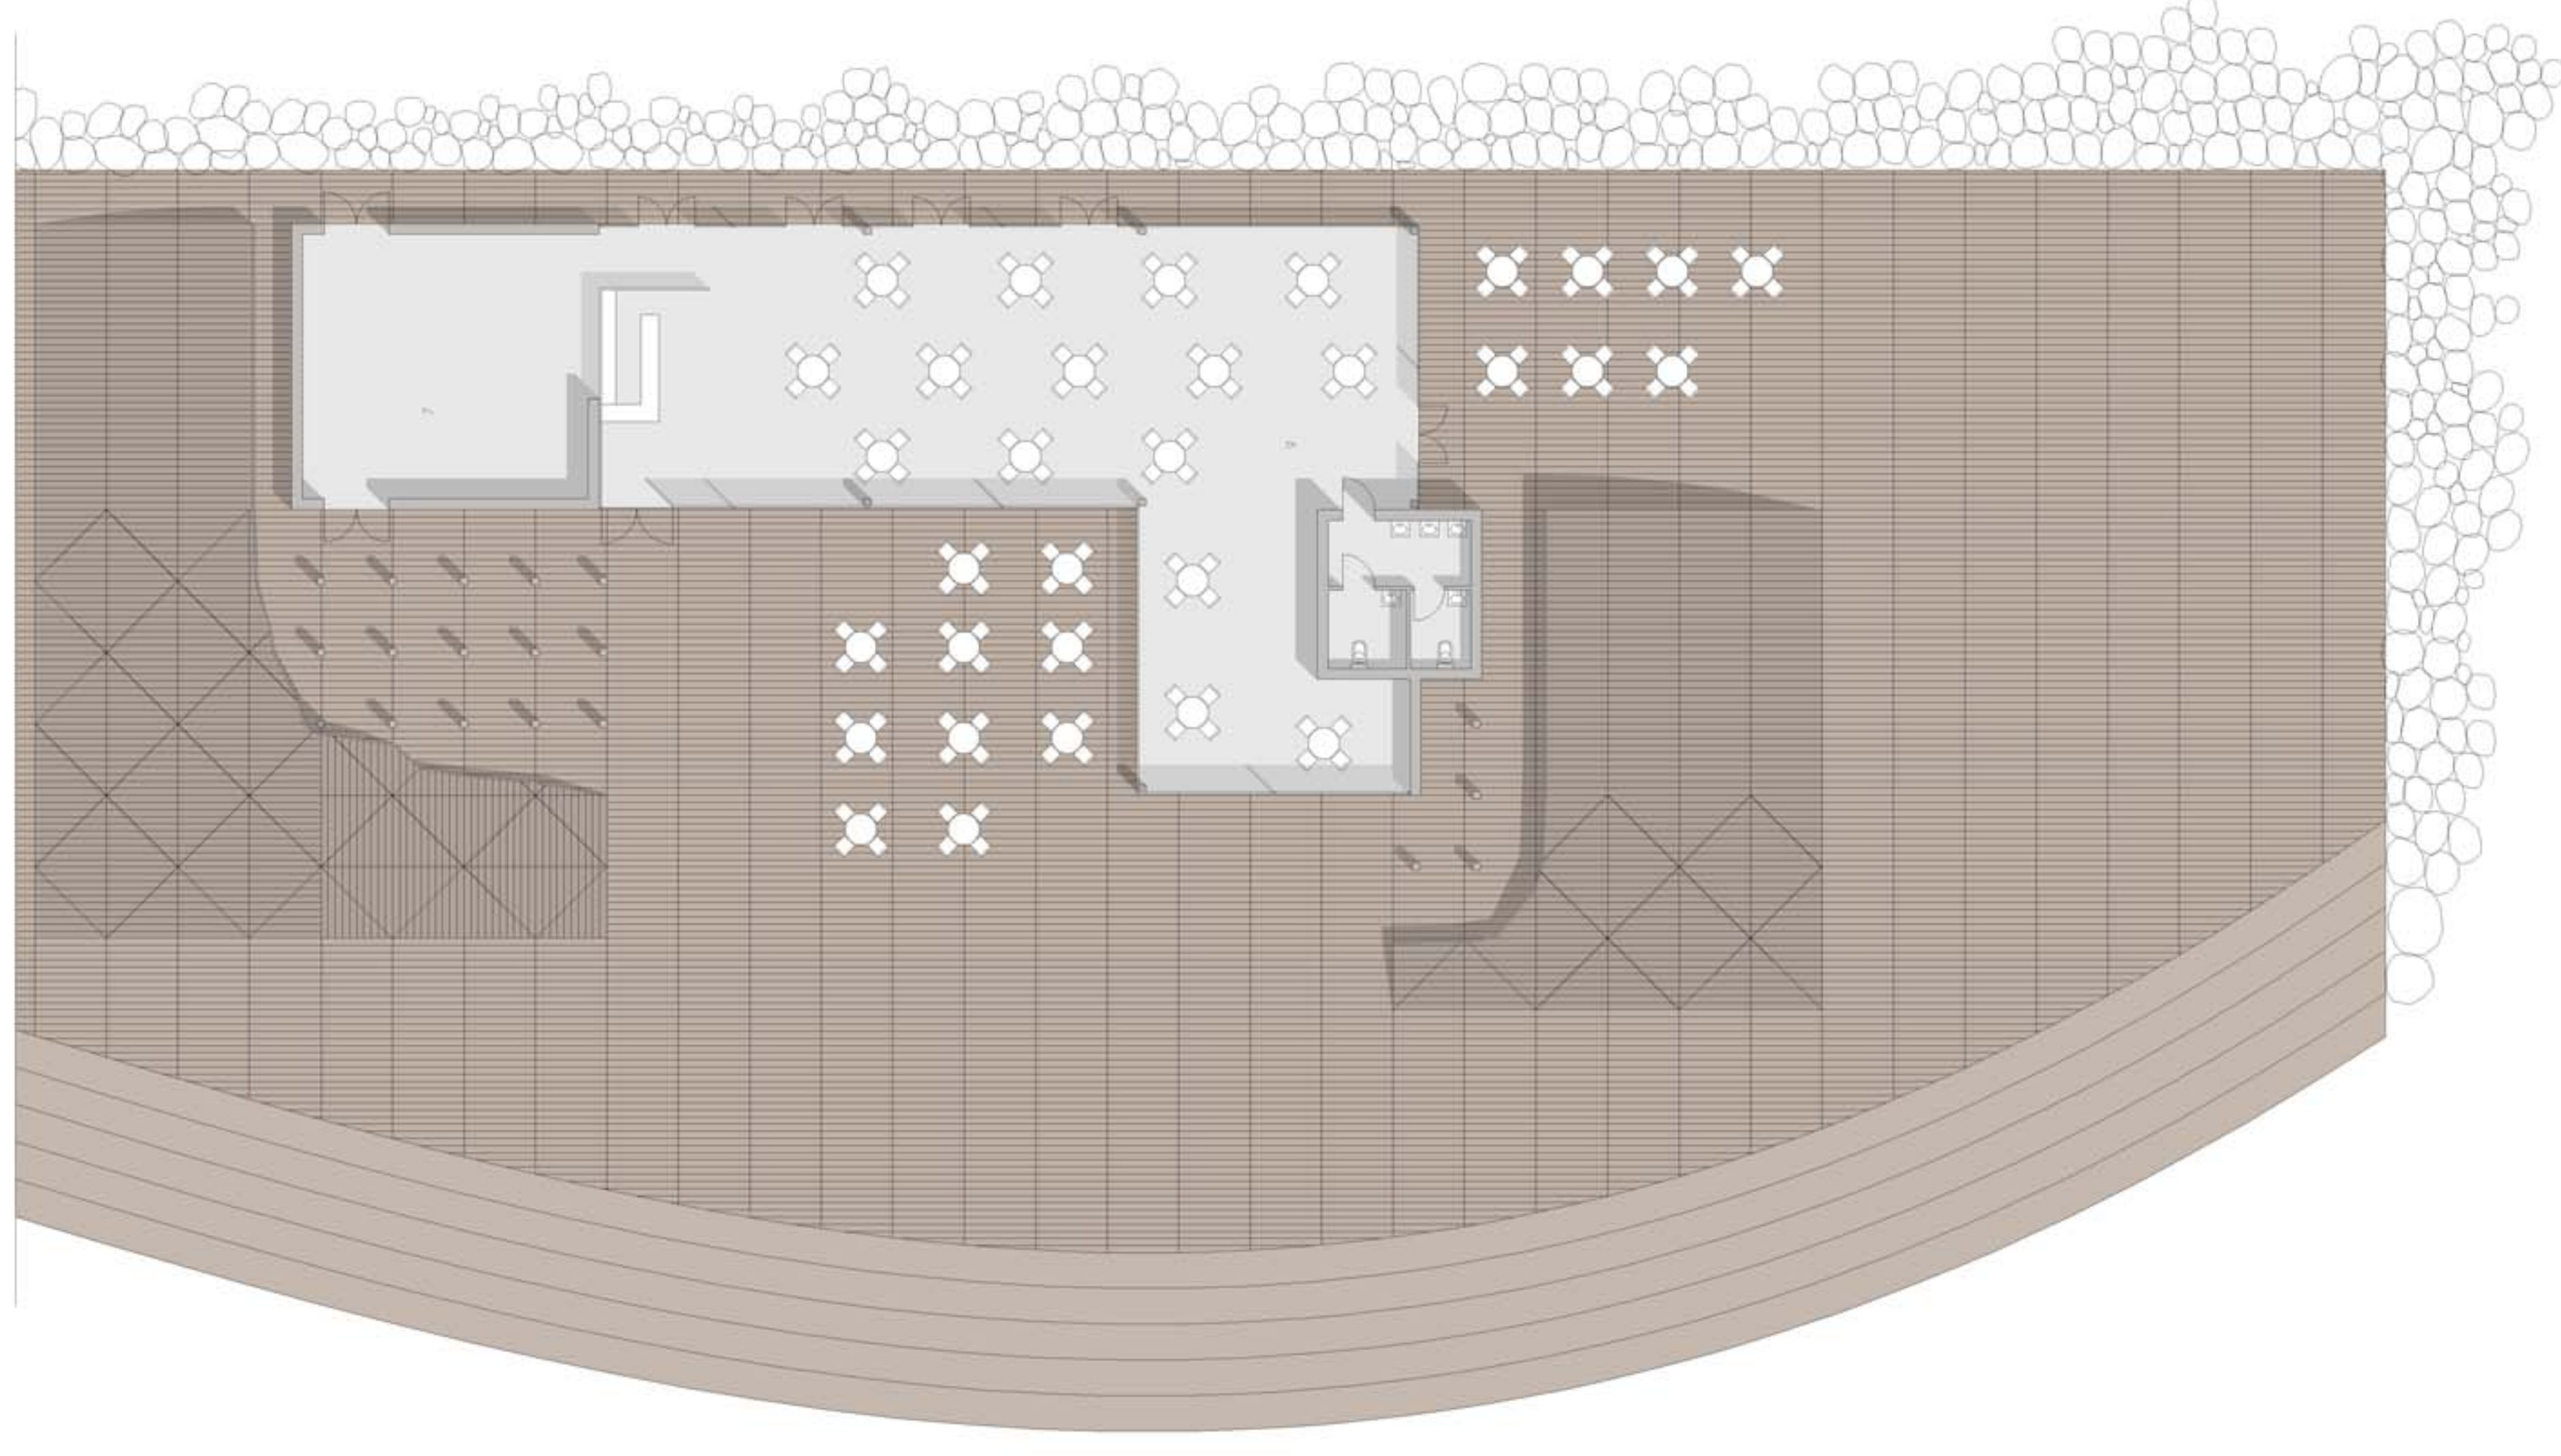


PROSPETTO EST - scala 1:200

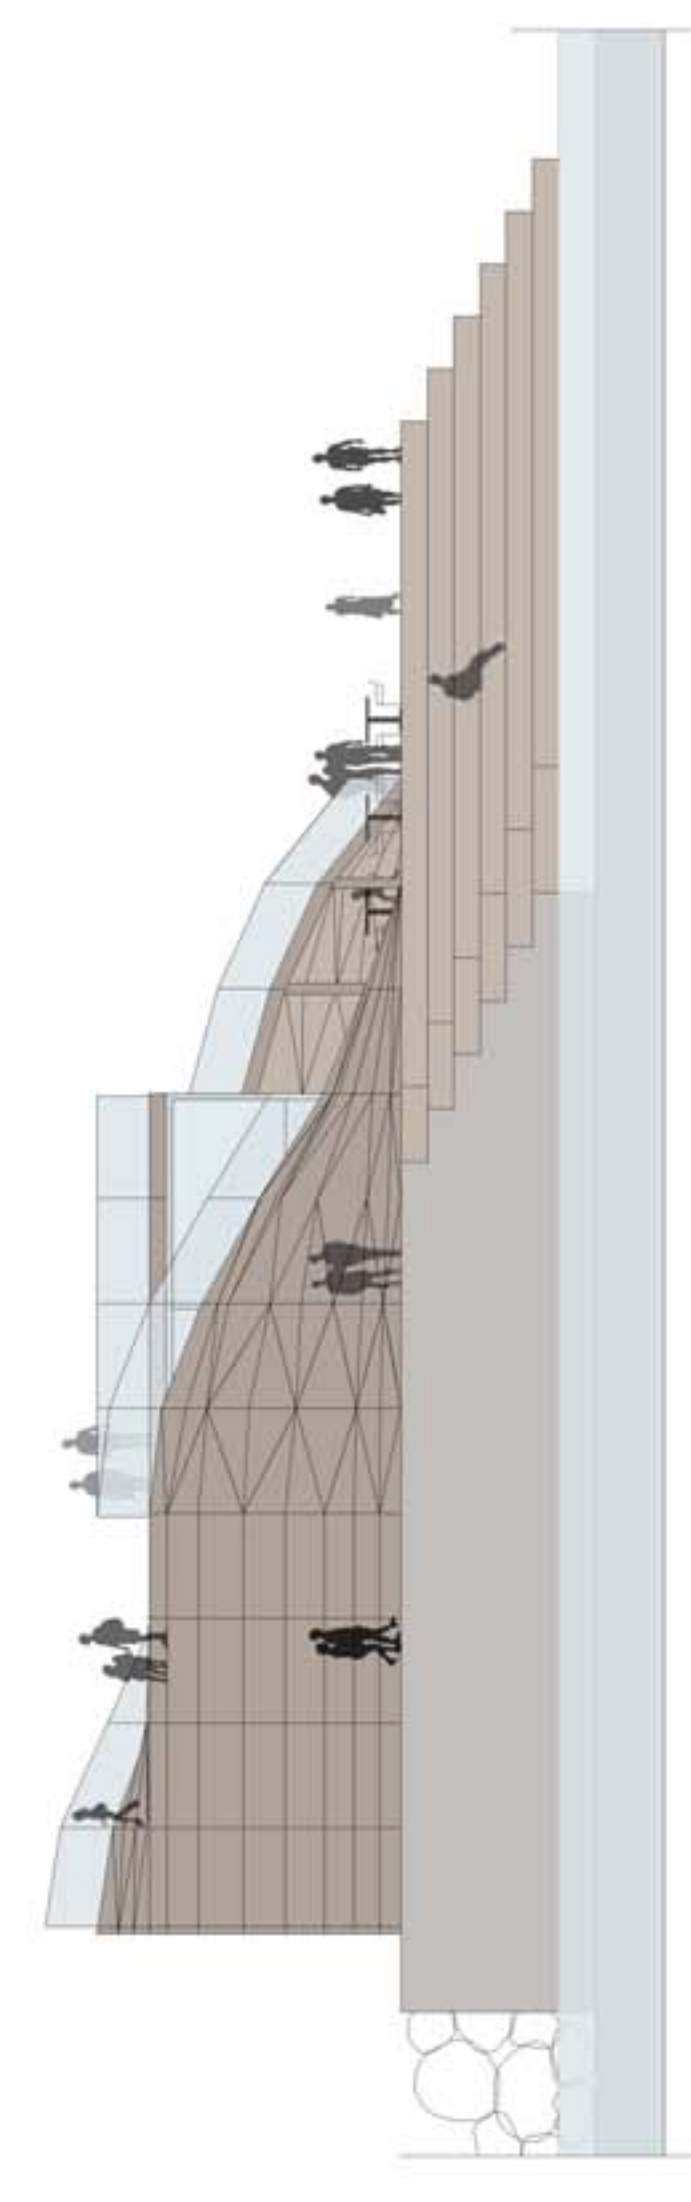


PROSPETTO OVEST - scala 1:200

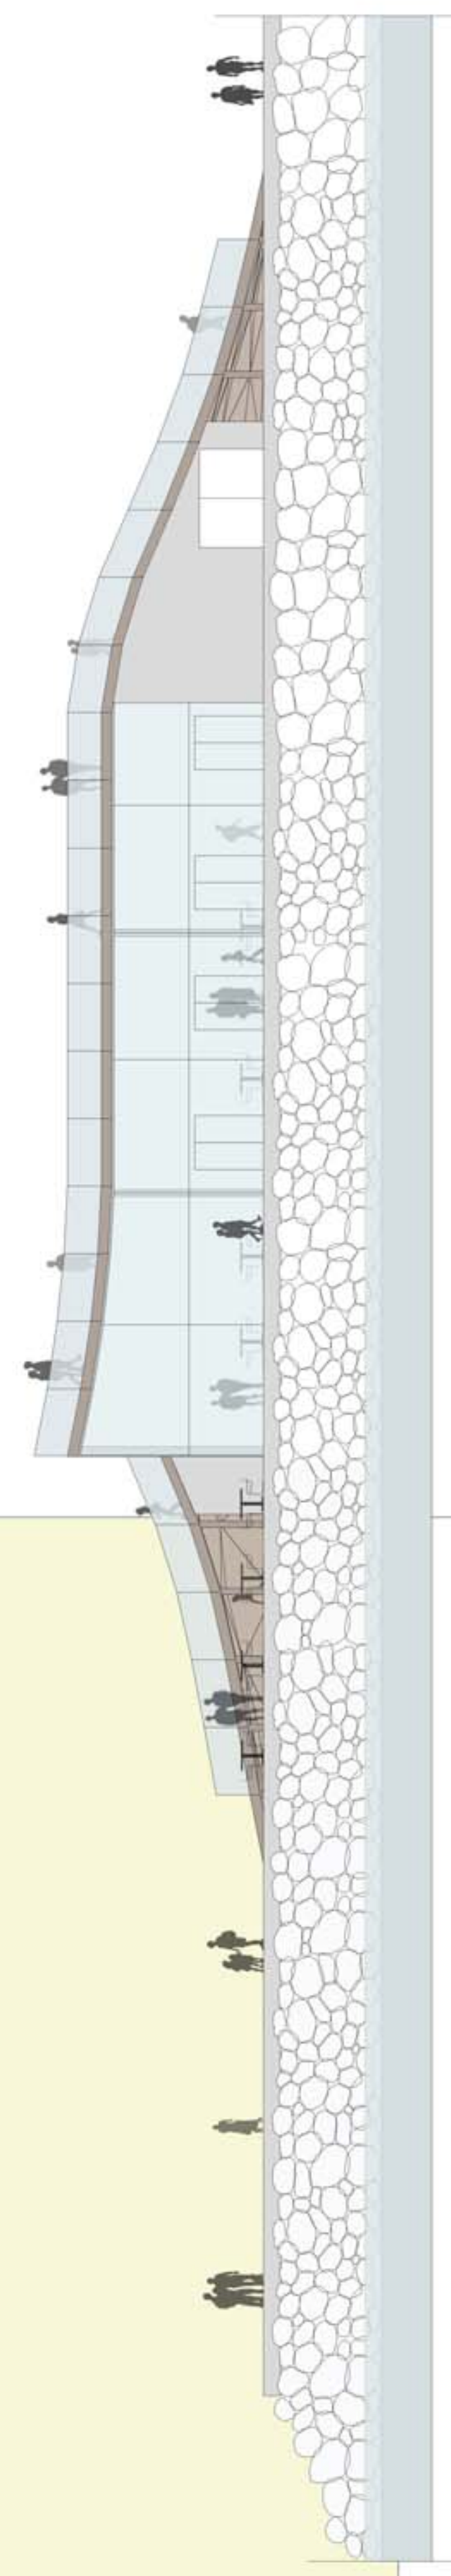

PROSPETTO NORD - scala 1:200


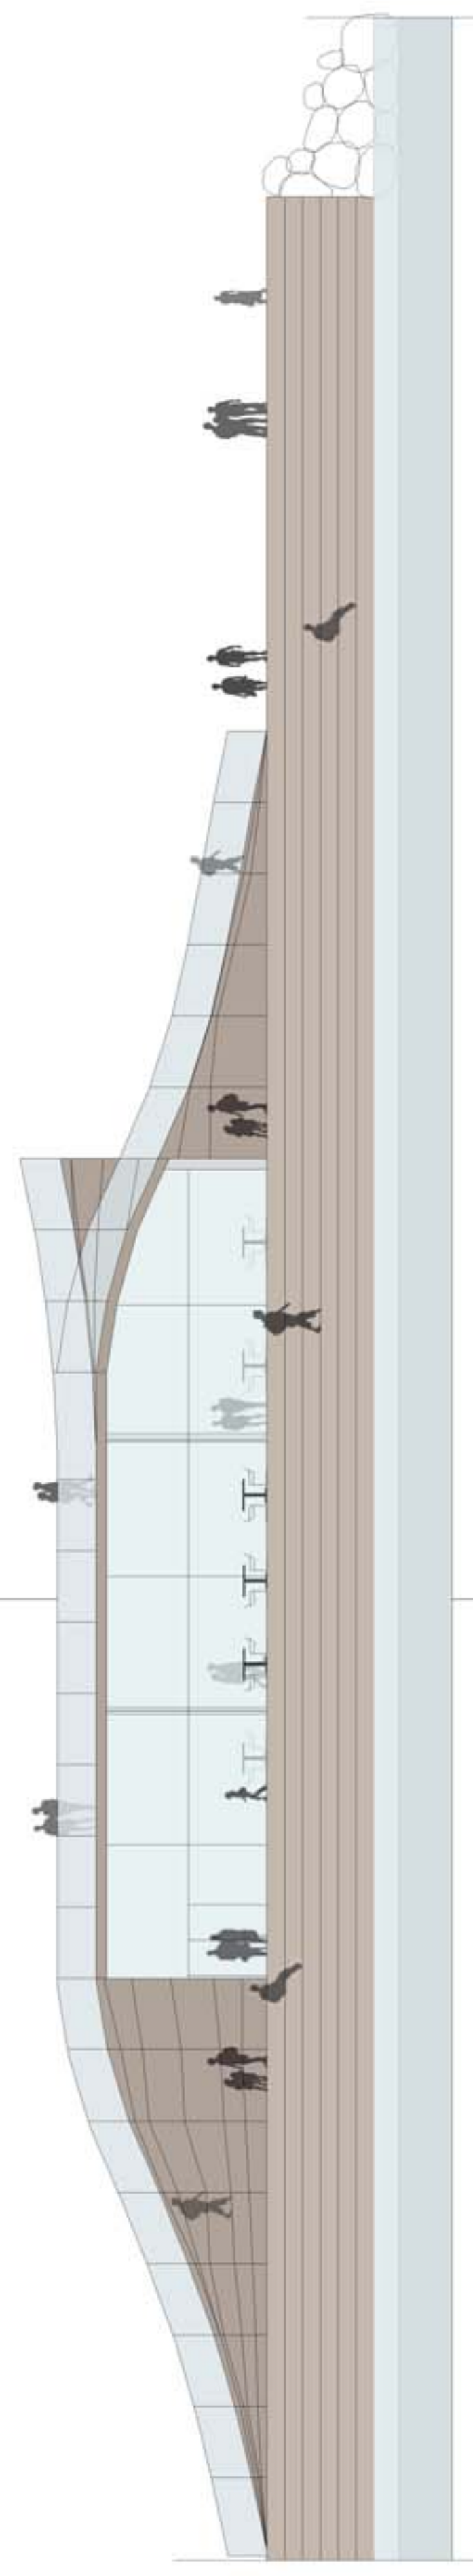


PROSPETTO SUD - scala 1:200

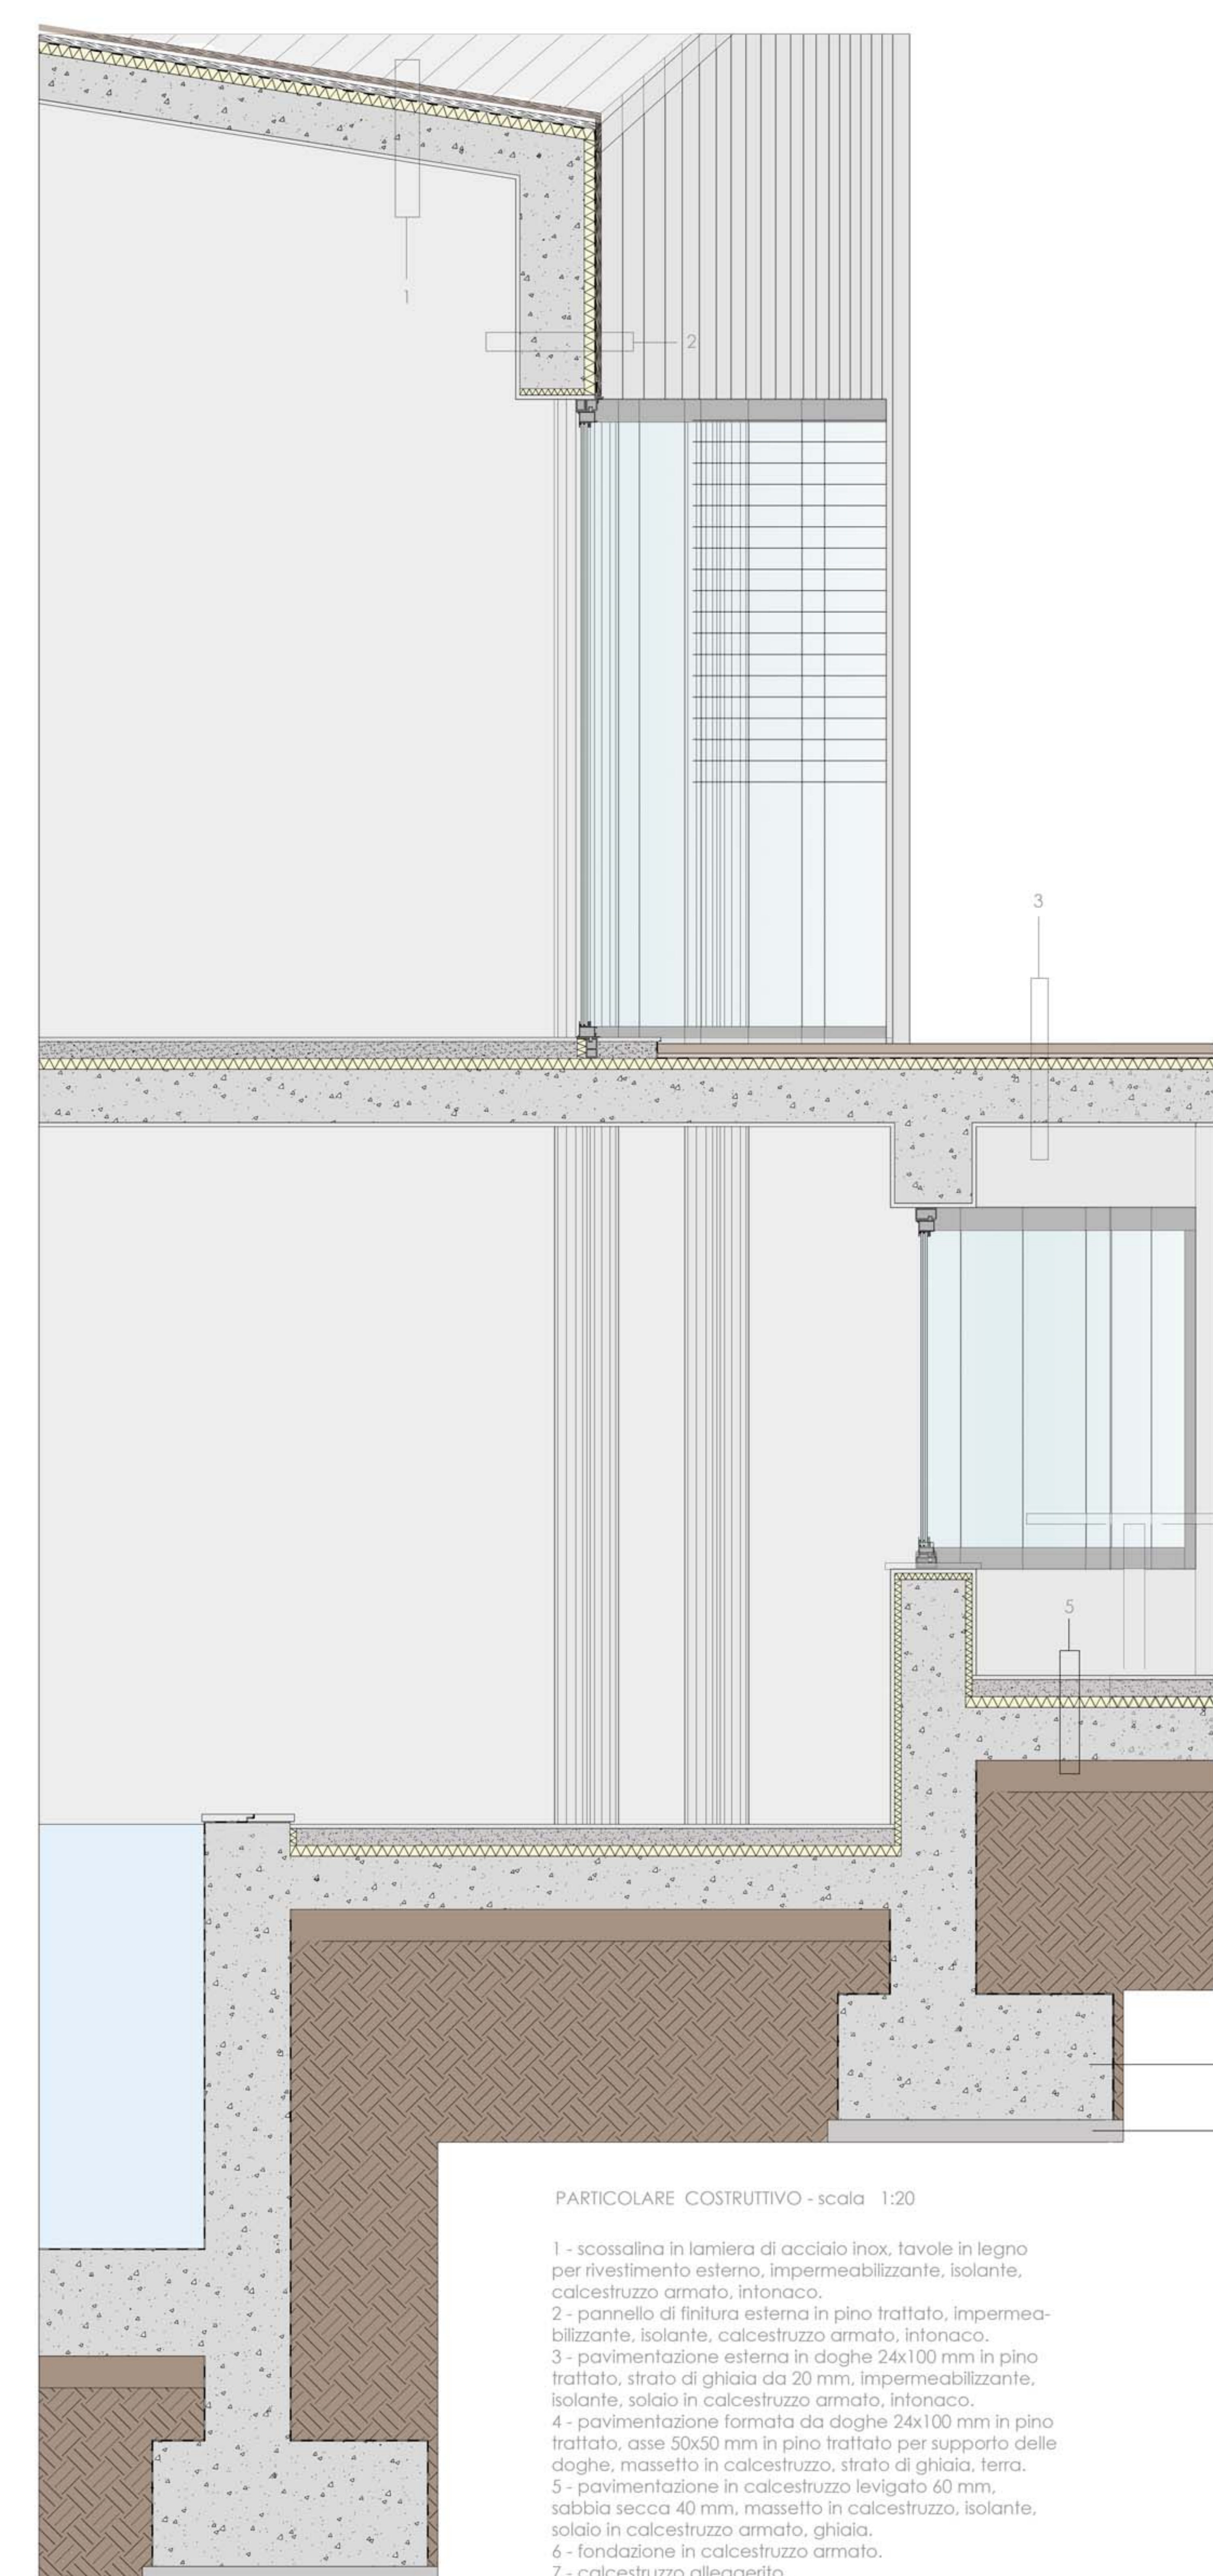


PARTICOLARE COSTRUTTIVO - scala 1:20

- 1 - scossalina in lamiera di acciaio inox, tavole in legno per rivestimento esterno, impermeabilizzante, isolante, calcestruzzo armato, intonaco.
- 2 - pannello di finitura esterna in pino trattato, impermeabilizzante, isolante, calcestruzzo armato, intonaco.
- 3 - pavimentazione esterna in doghe 24x100 mm in pino trattato, strato di ghiaia da 20 mm, impermeabilizzante, isolante, solcio in calcestruzzo armato, intonaco.
- 4 - pavimentazione formata da doghe 24x100 mm in pino trattato, asse 50x50 mm in pino trattato per supporto delle doghe, massello in calcestruzzo, strato di ghiaia, terra.
- 5 - pavimentazione in calcestruzzo levigato 60 mm, sabbia secca 40 mm, massello in calcestruzzo, isolante, solcio in calcestruzzo armato, ghiaia.
- 6 - fondazione in calcestruzzo armato.
- 7 - calcestruzzo alleggerito.

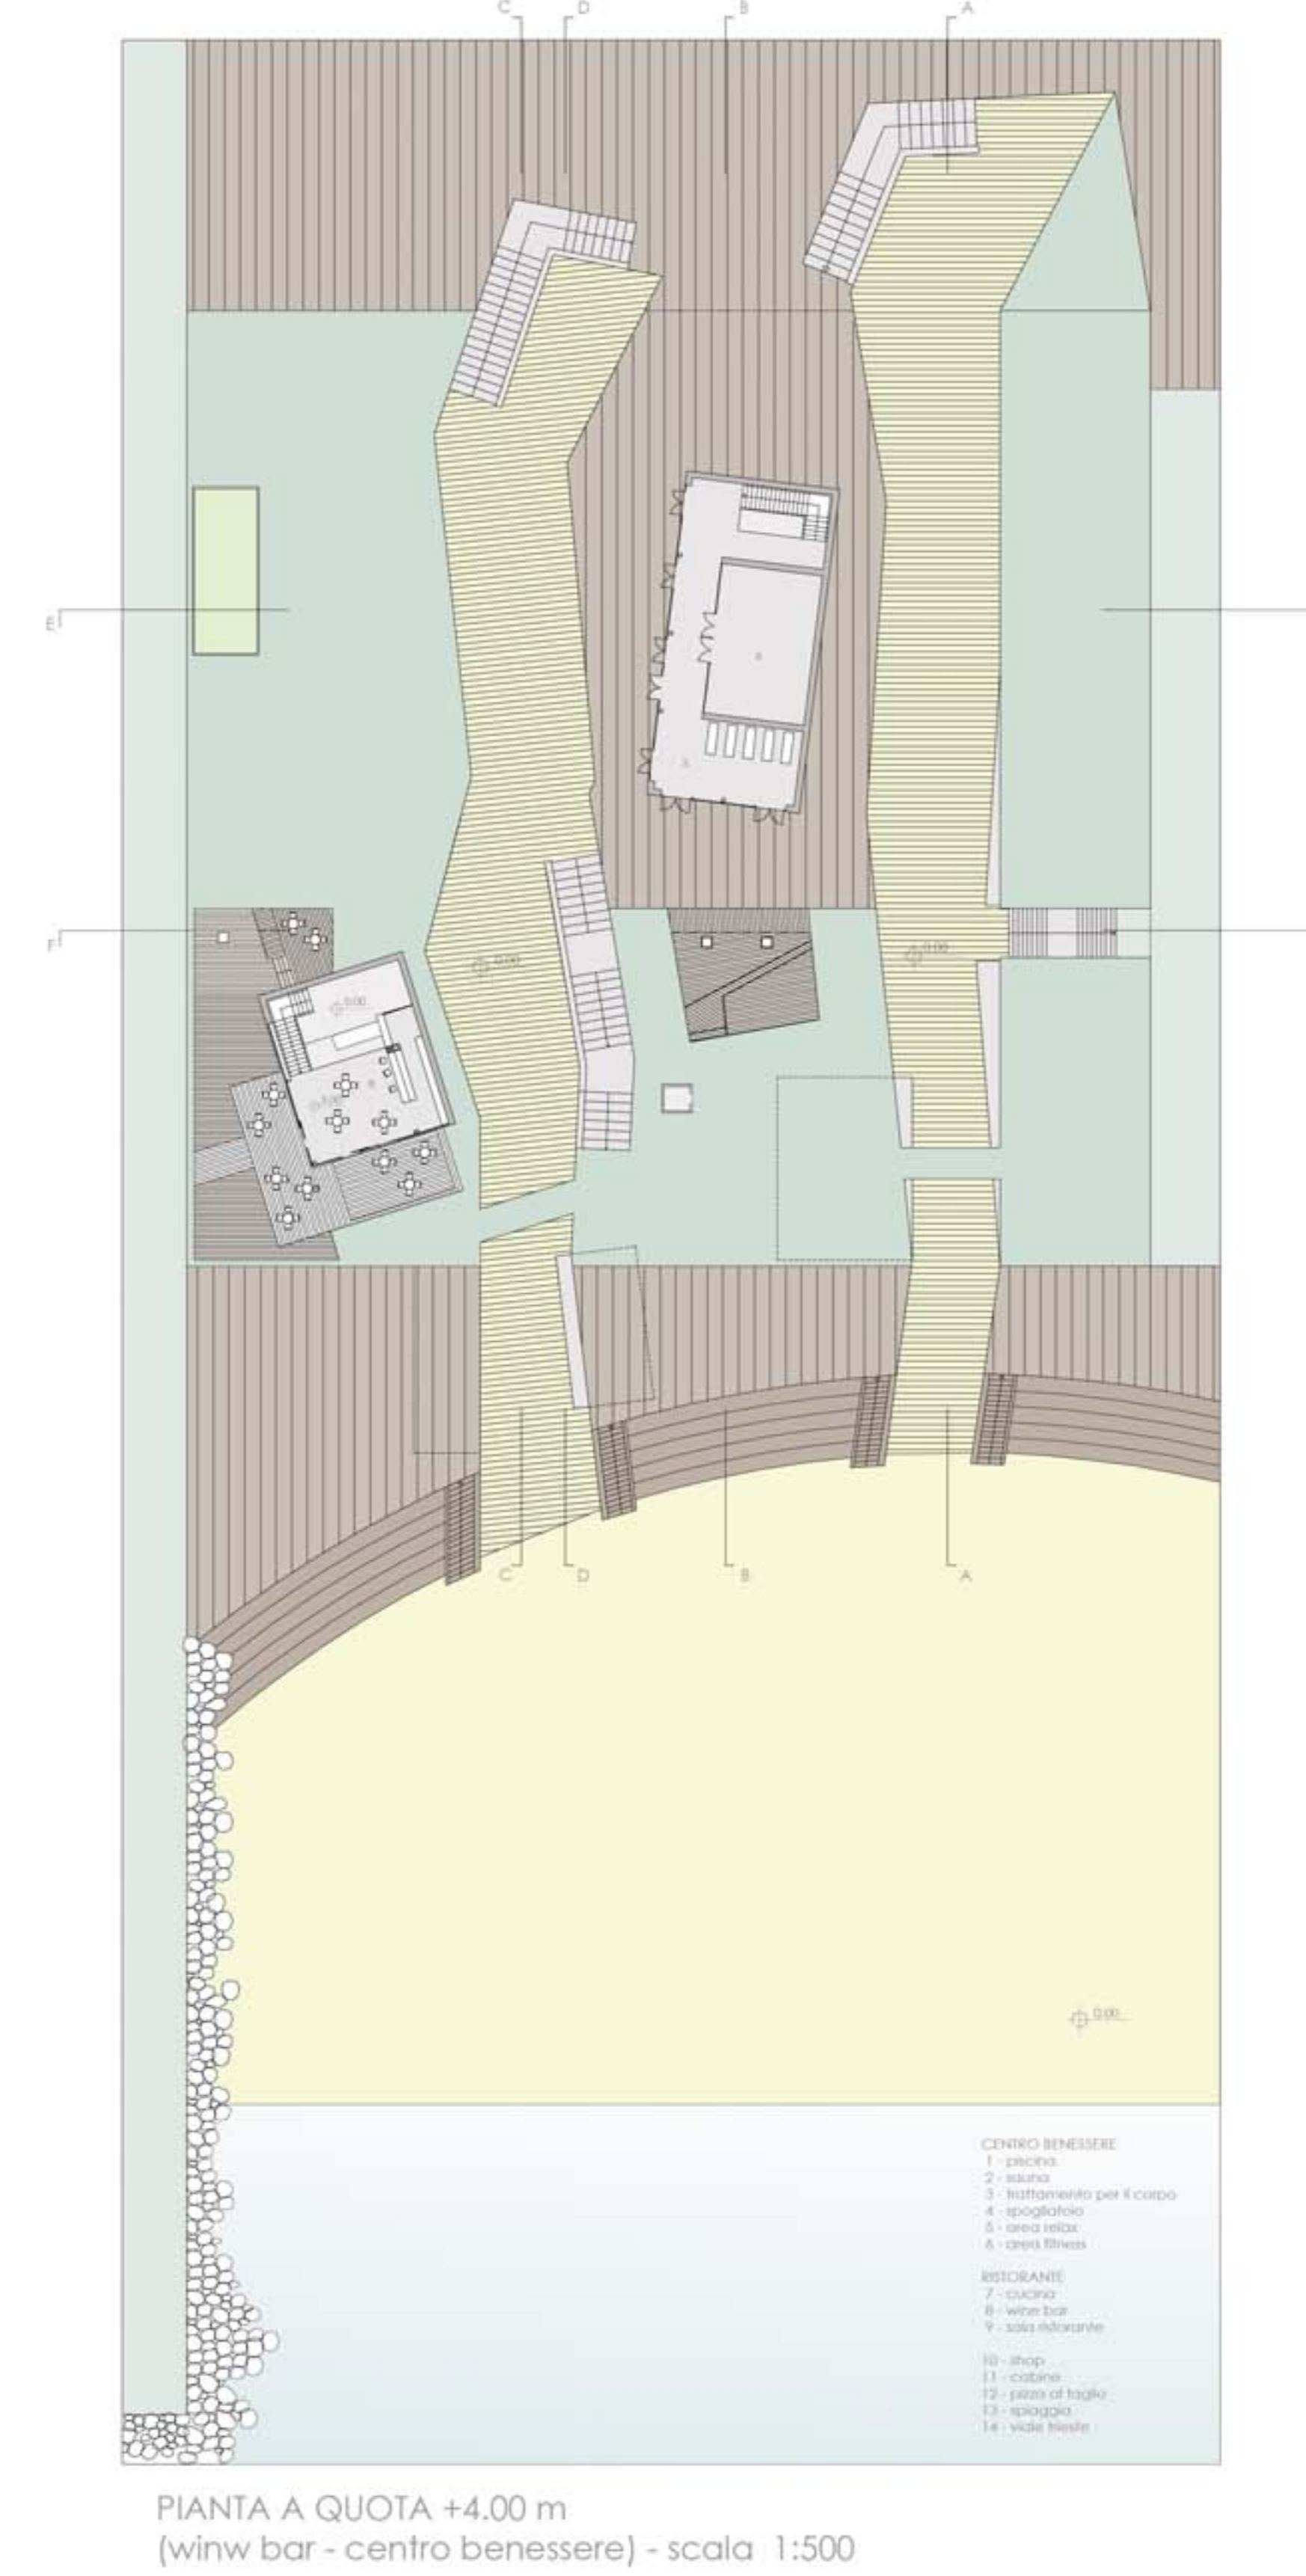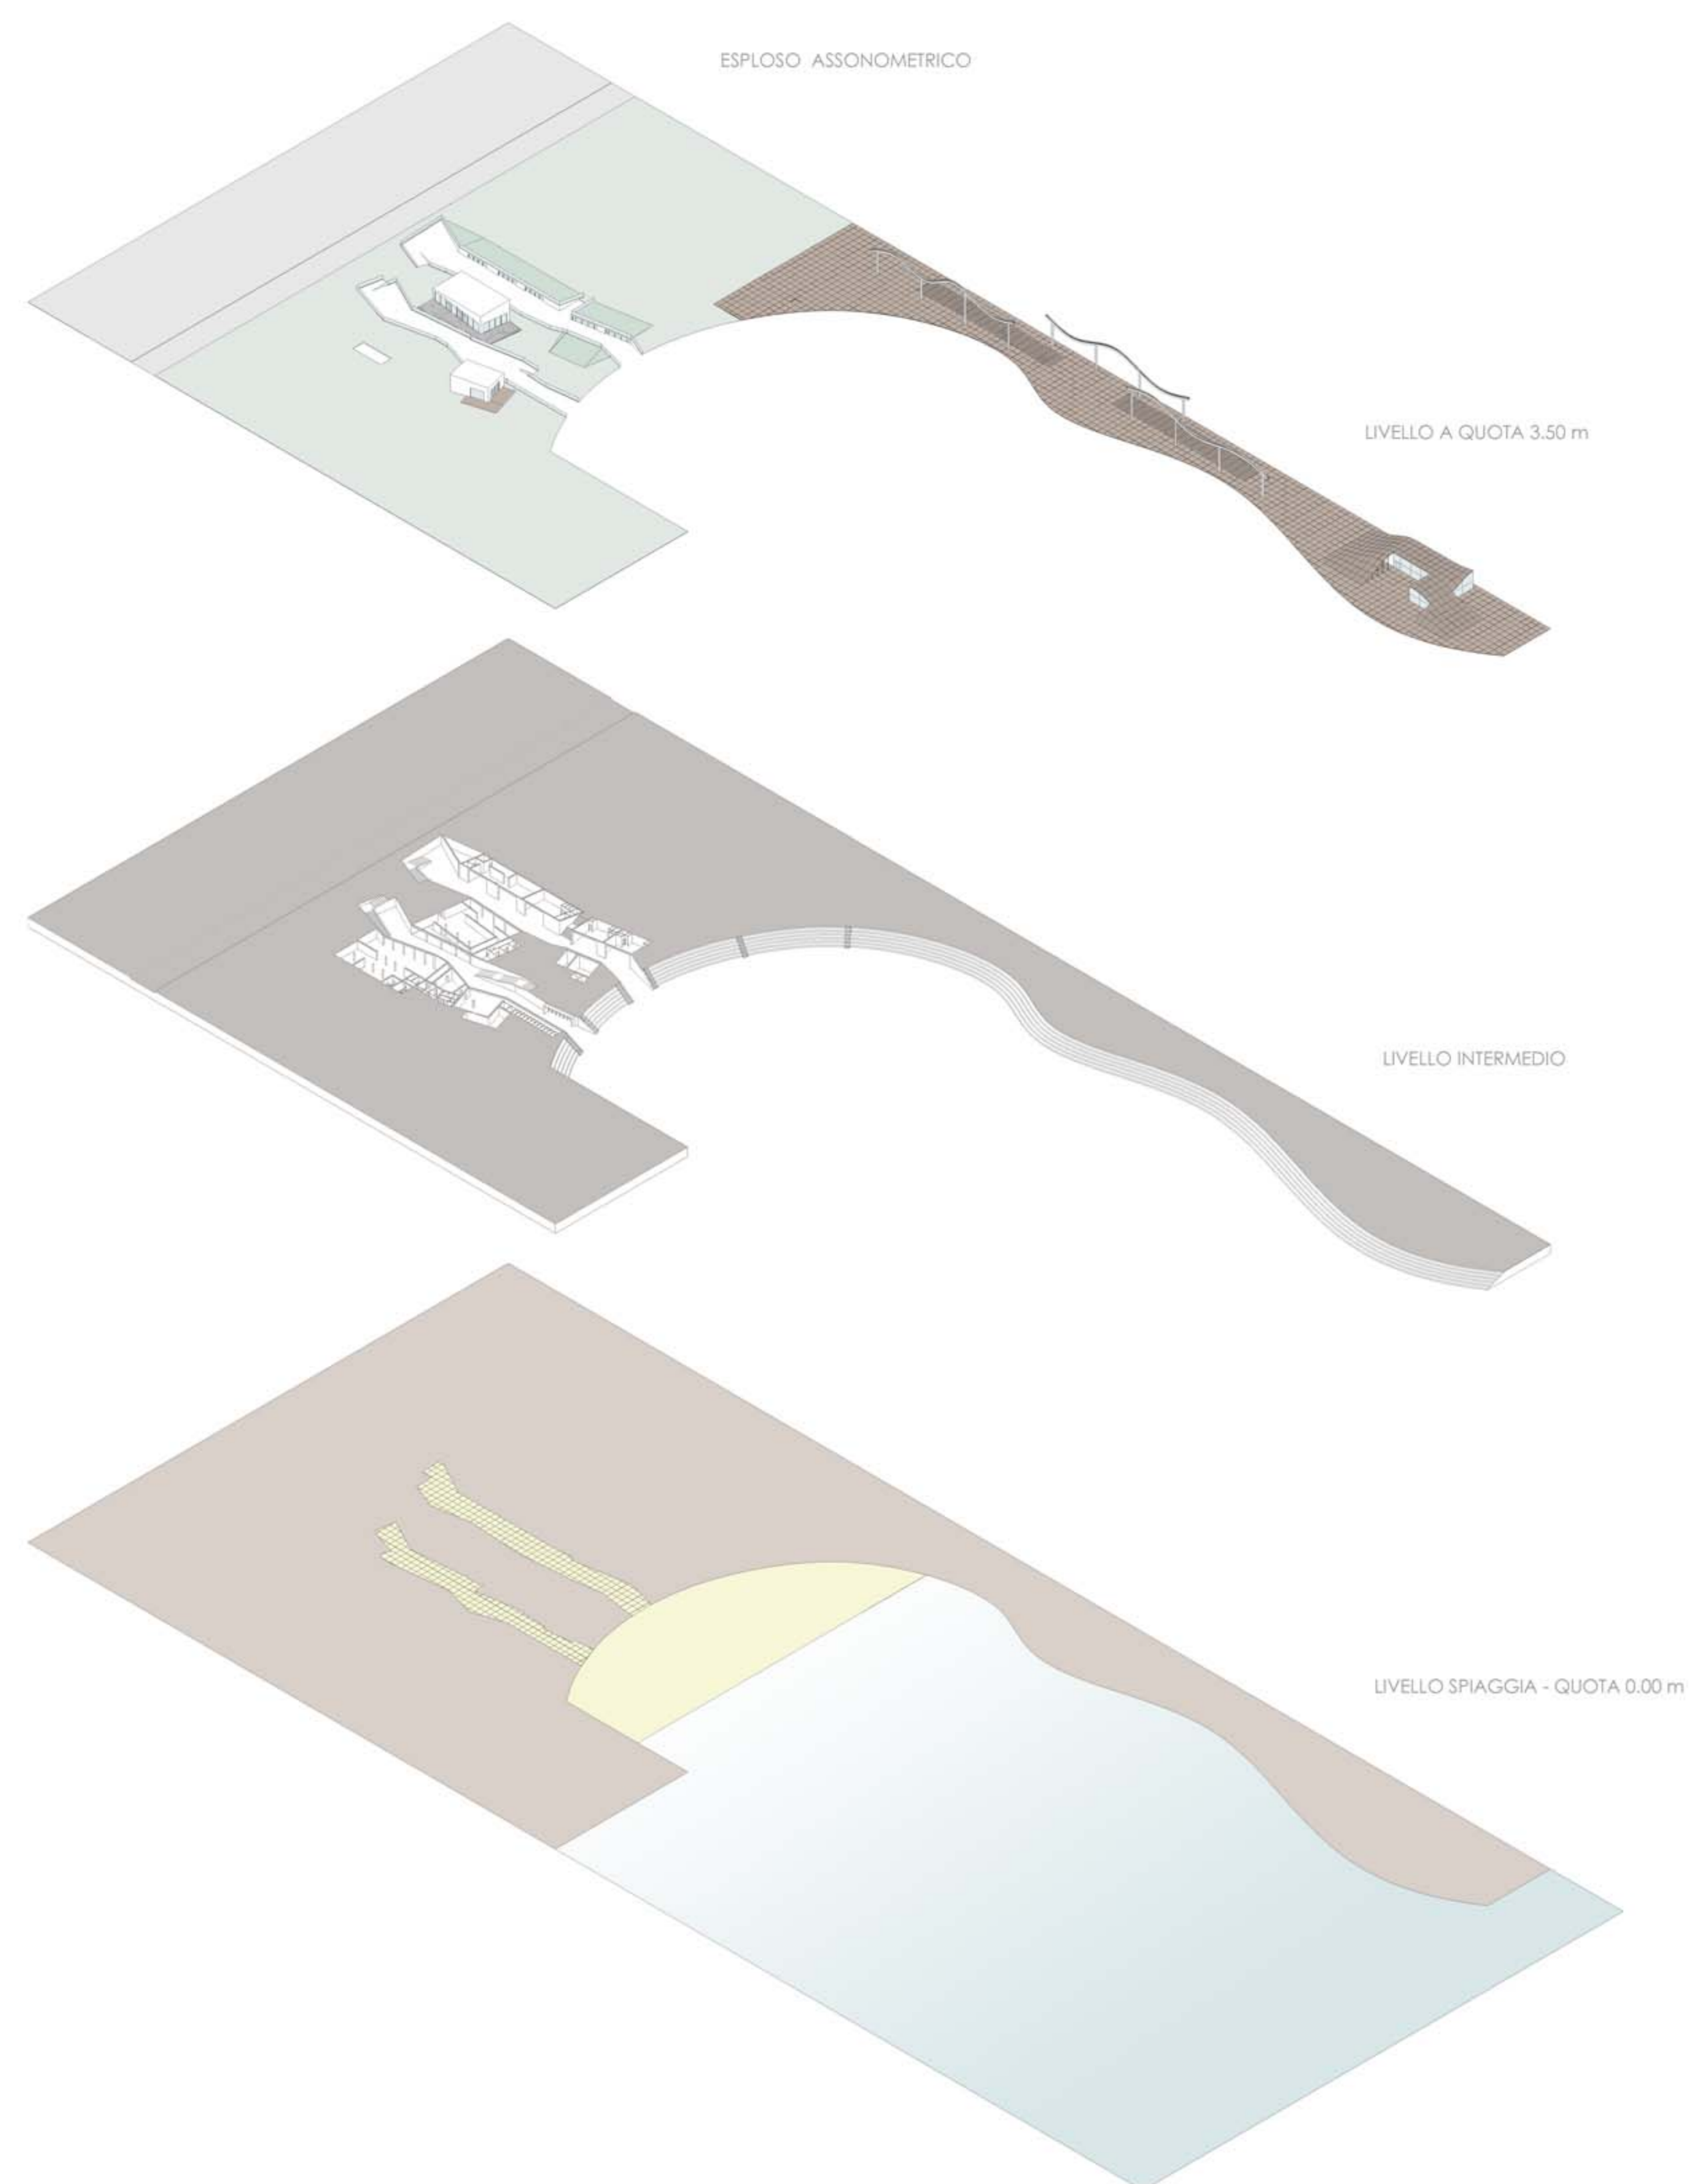


PIANTA A QUOTA +4.00 m (win bar - centro benessere) - scala 1:500

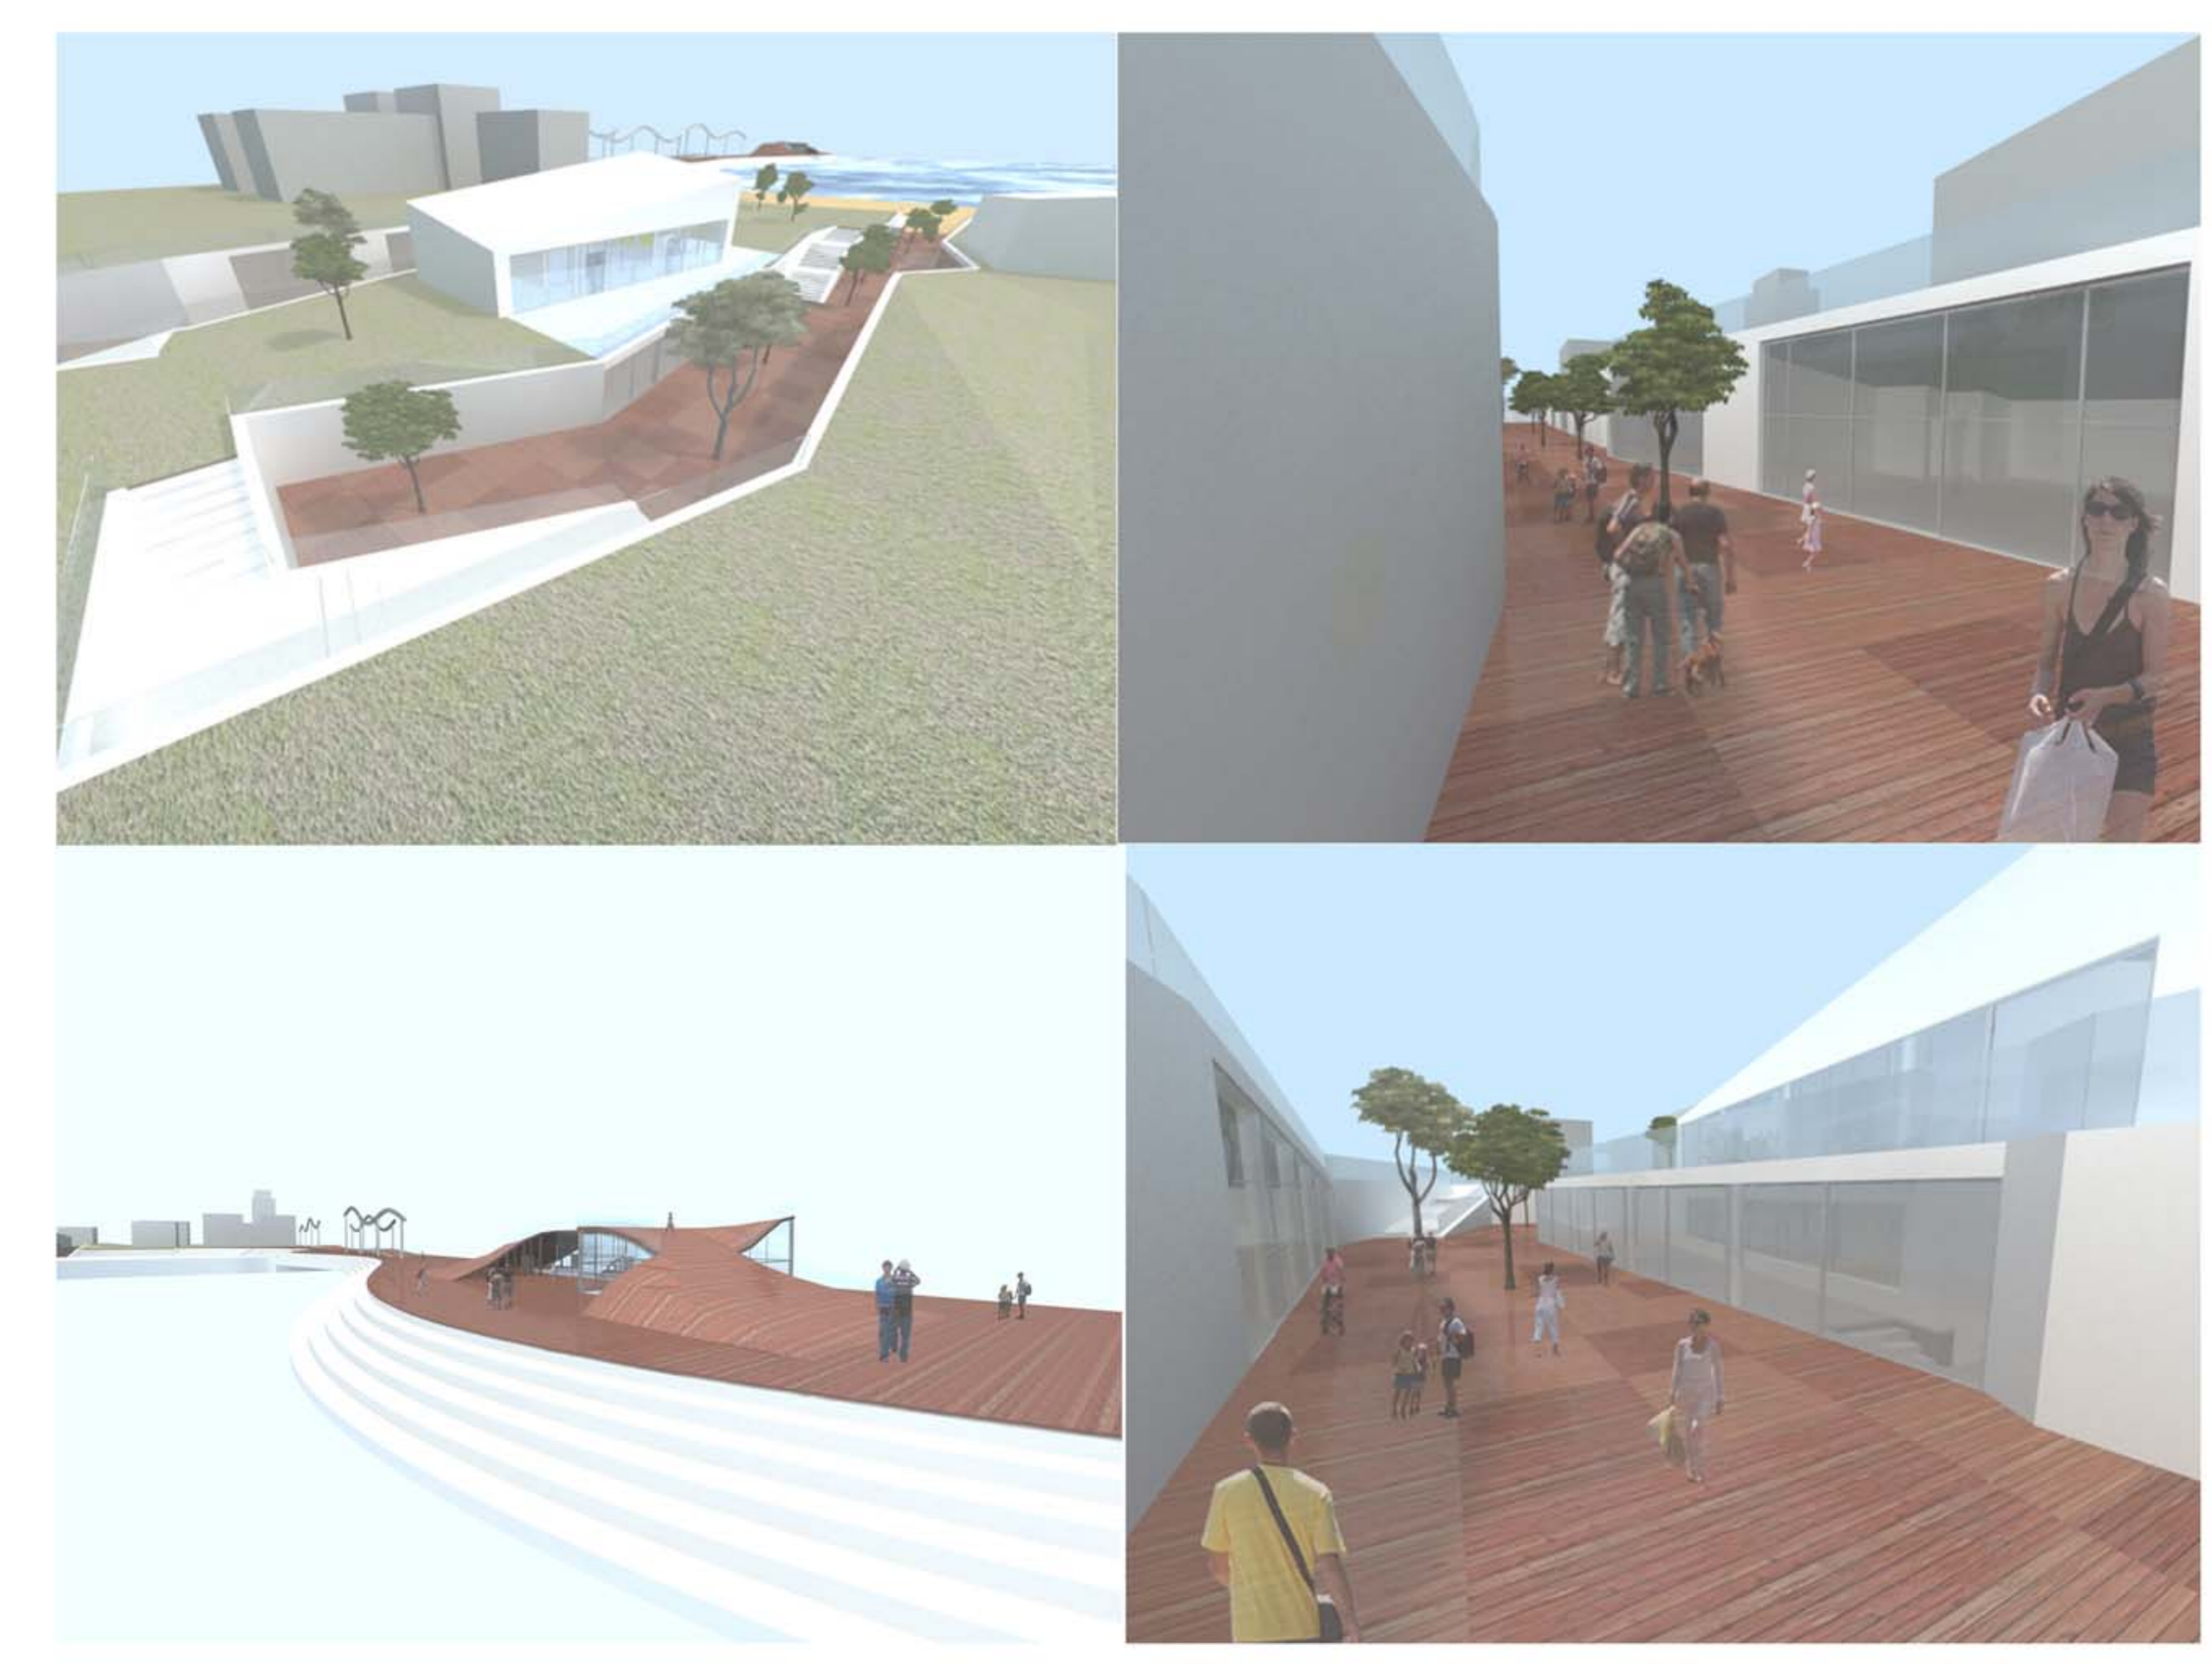


PROSPETTO TRASVERSALE EST scala 1:500




SEZIONE - PROSPETTO LONGITUDINALE AA scala 1:500

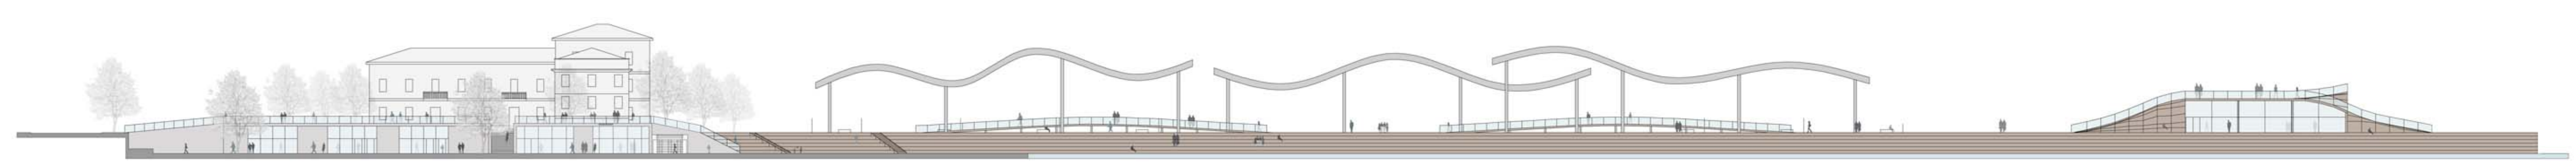

SEZIONE - PROSPETTO LONGITUDINALE CC scala 1:200

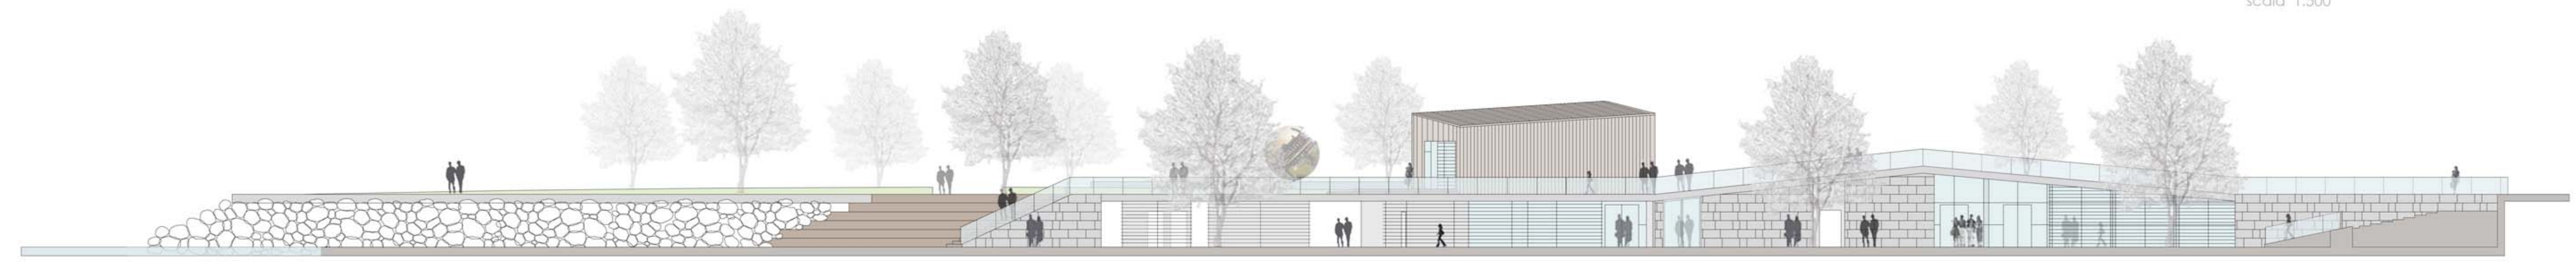


SEZIONE TRASVERSALE FF scala 1:200

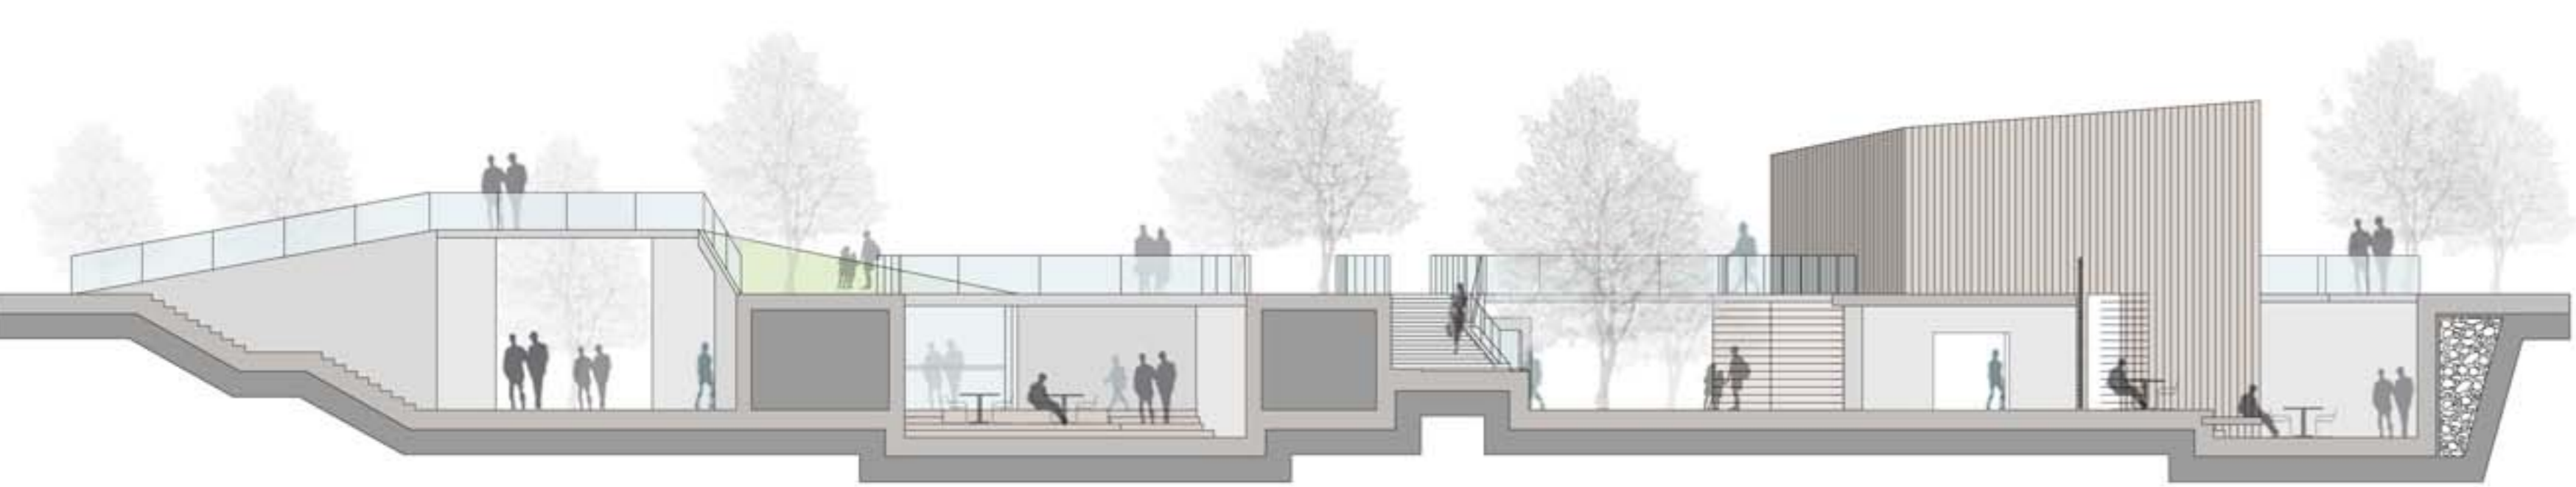


SEZIONE - PROSPETTO LONGITUDINALE DD scala 1:200




SEZIONE TRASVERSALE EE scala 1:200

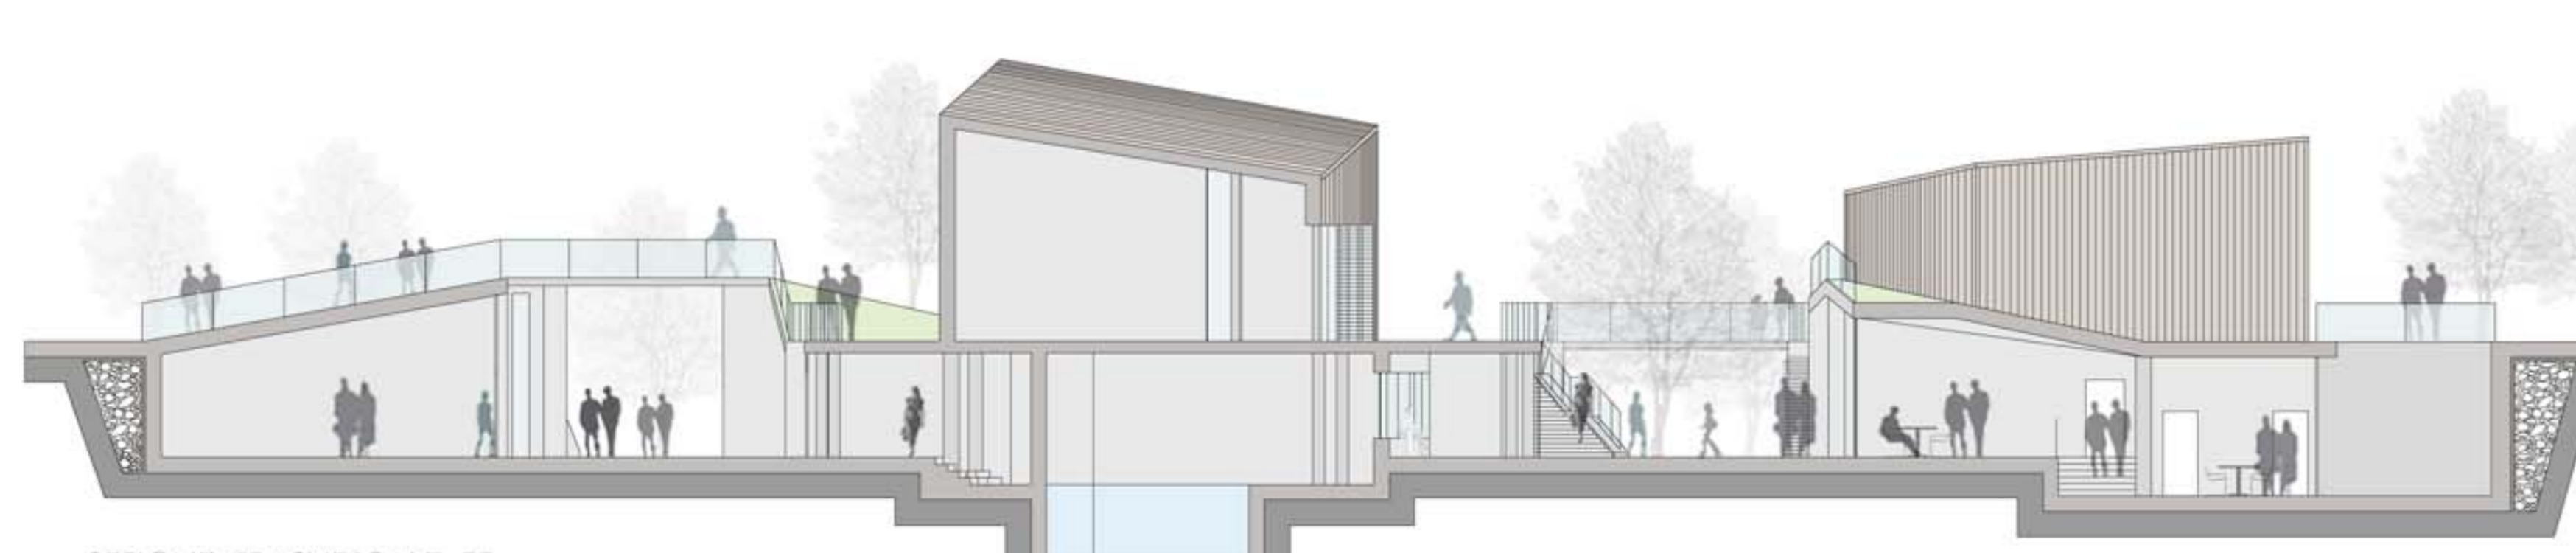


SEZIONE - PROSPETTO LONGITUDINALE BB scala 1:200

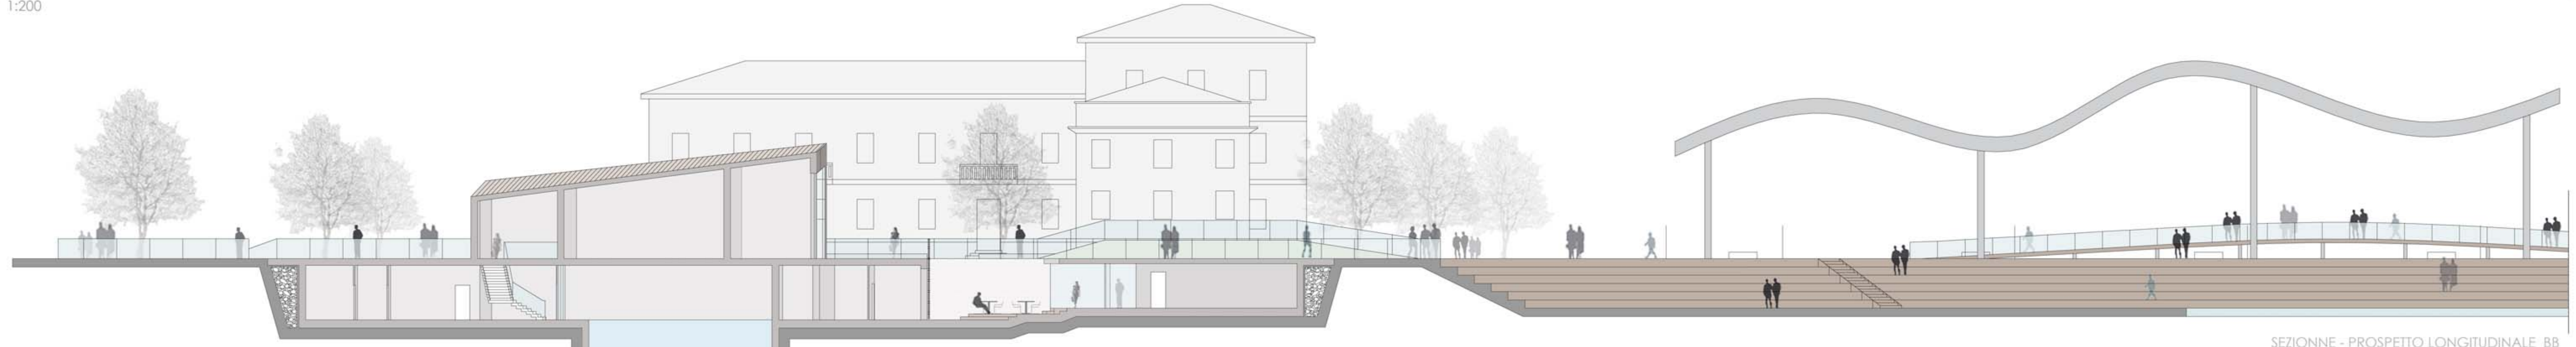


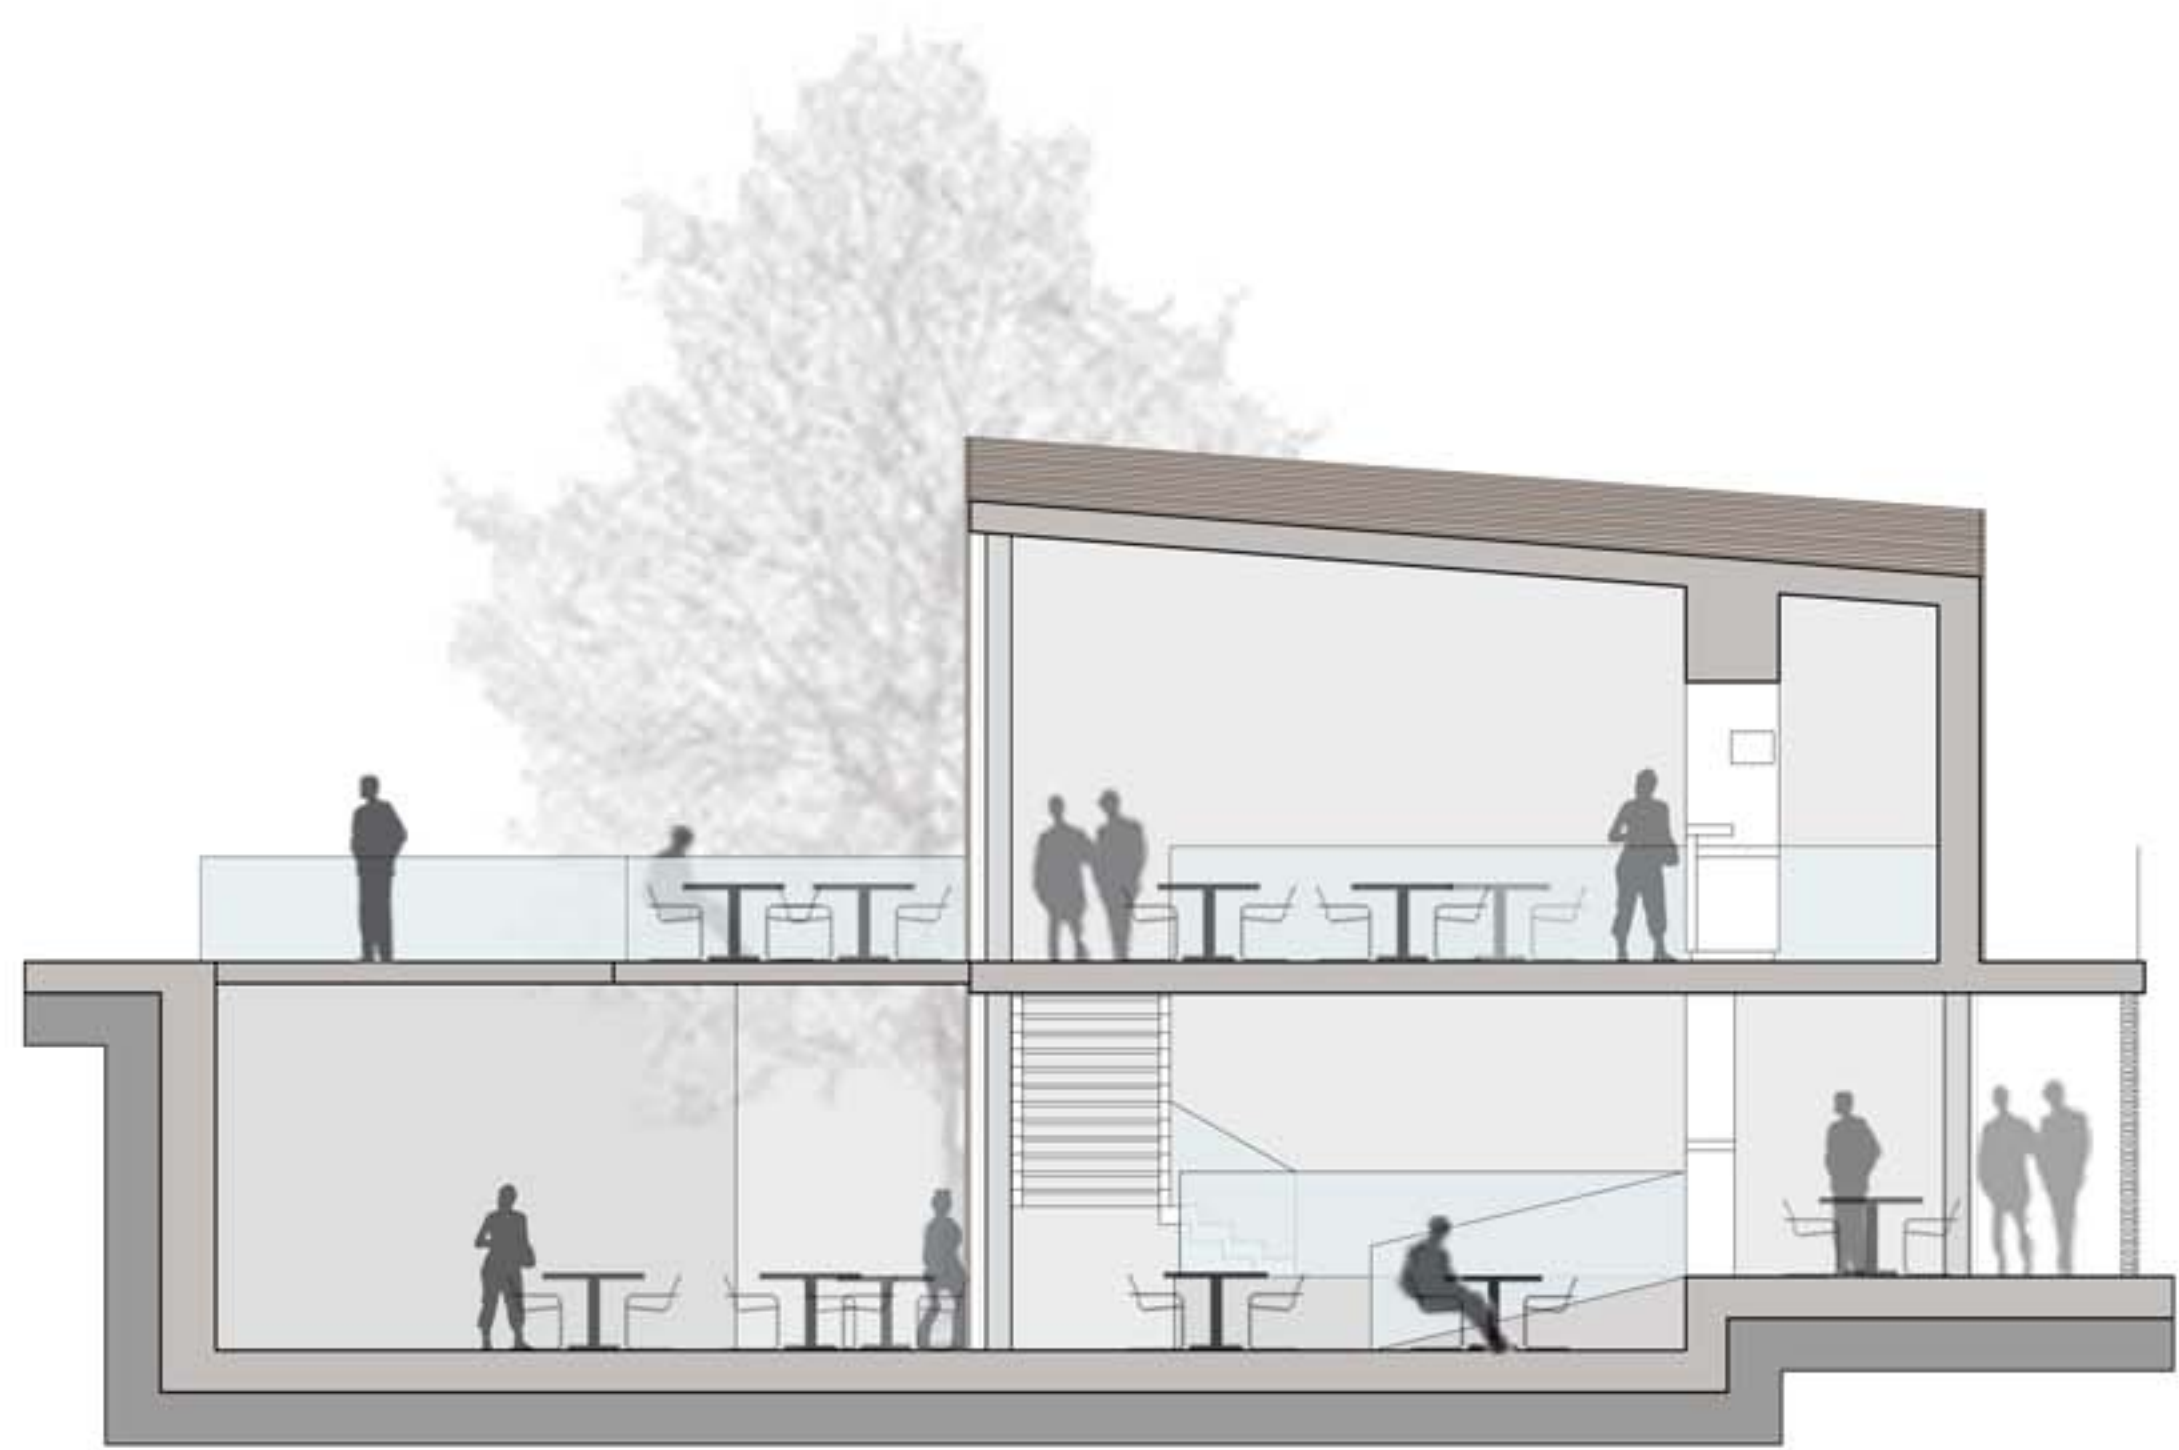


SEZIONE GG - scala 1:100

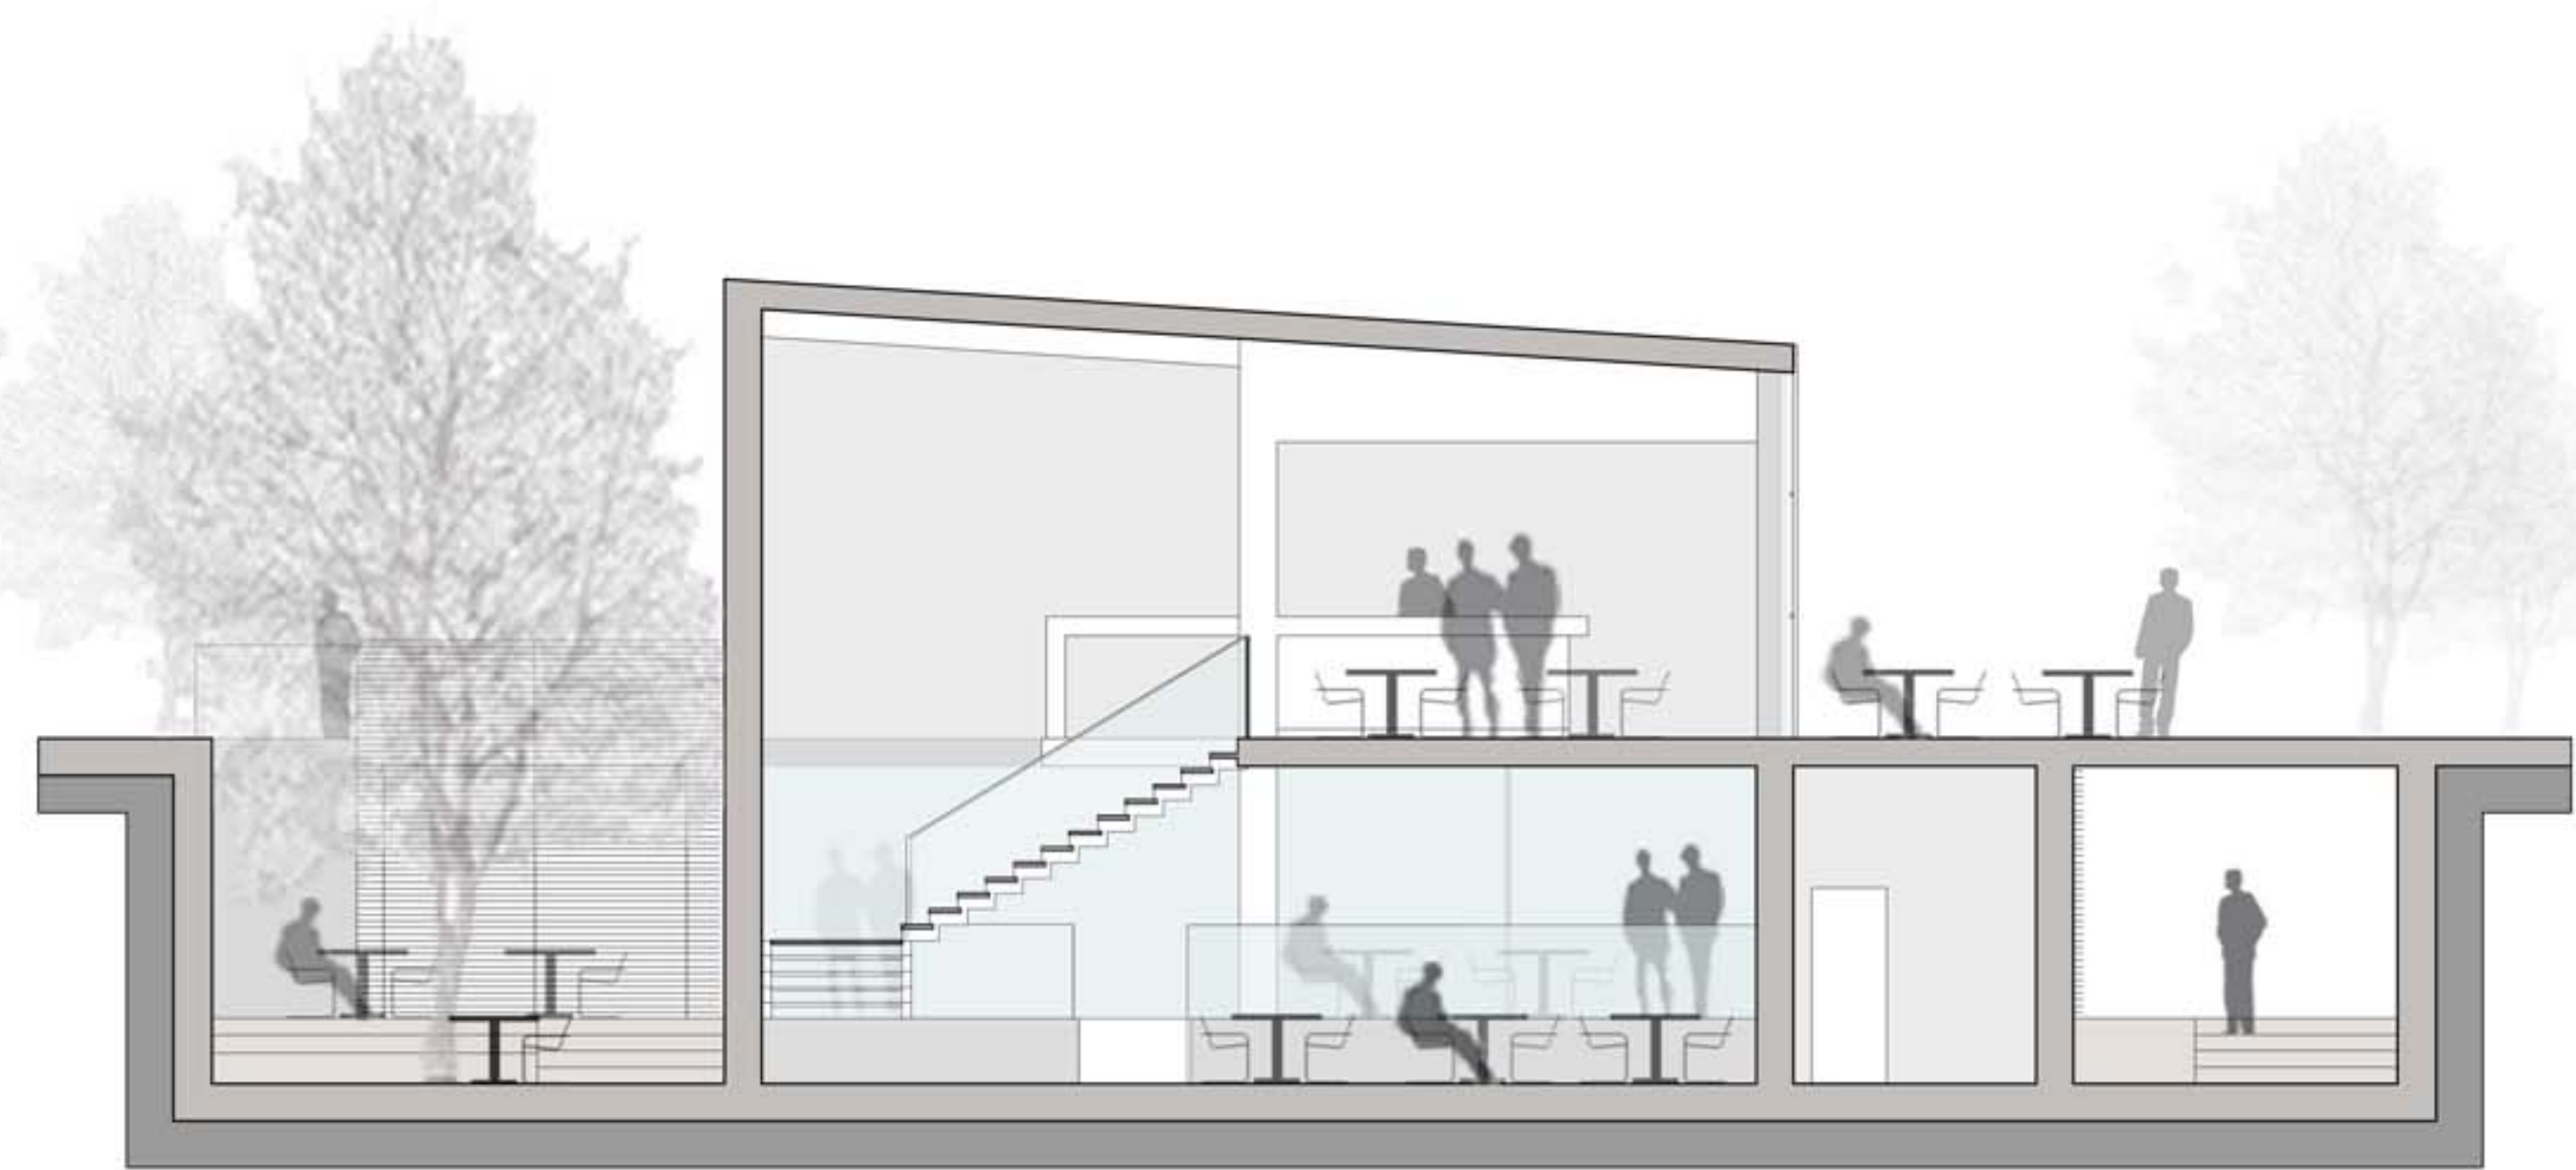


SEZIONE HH - scala 1:100

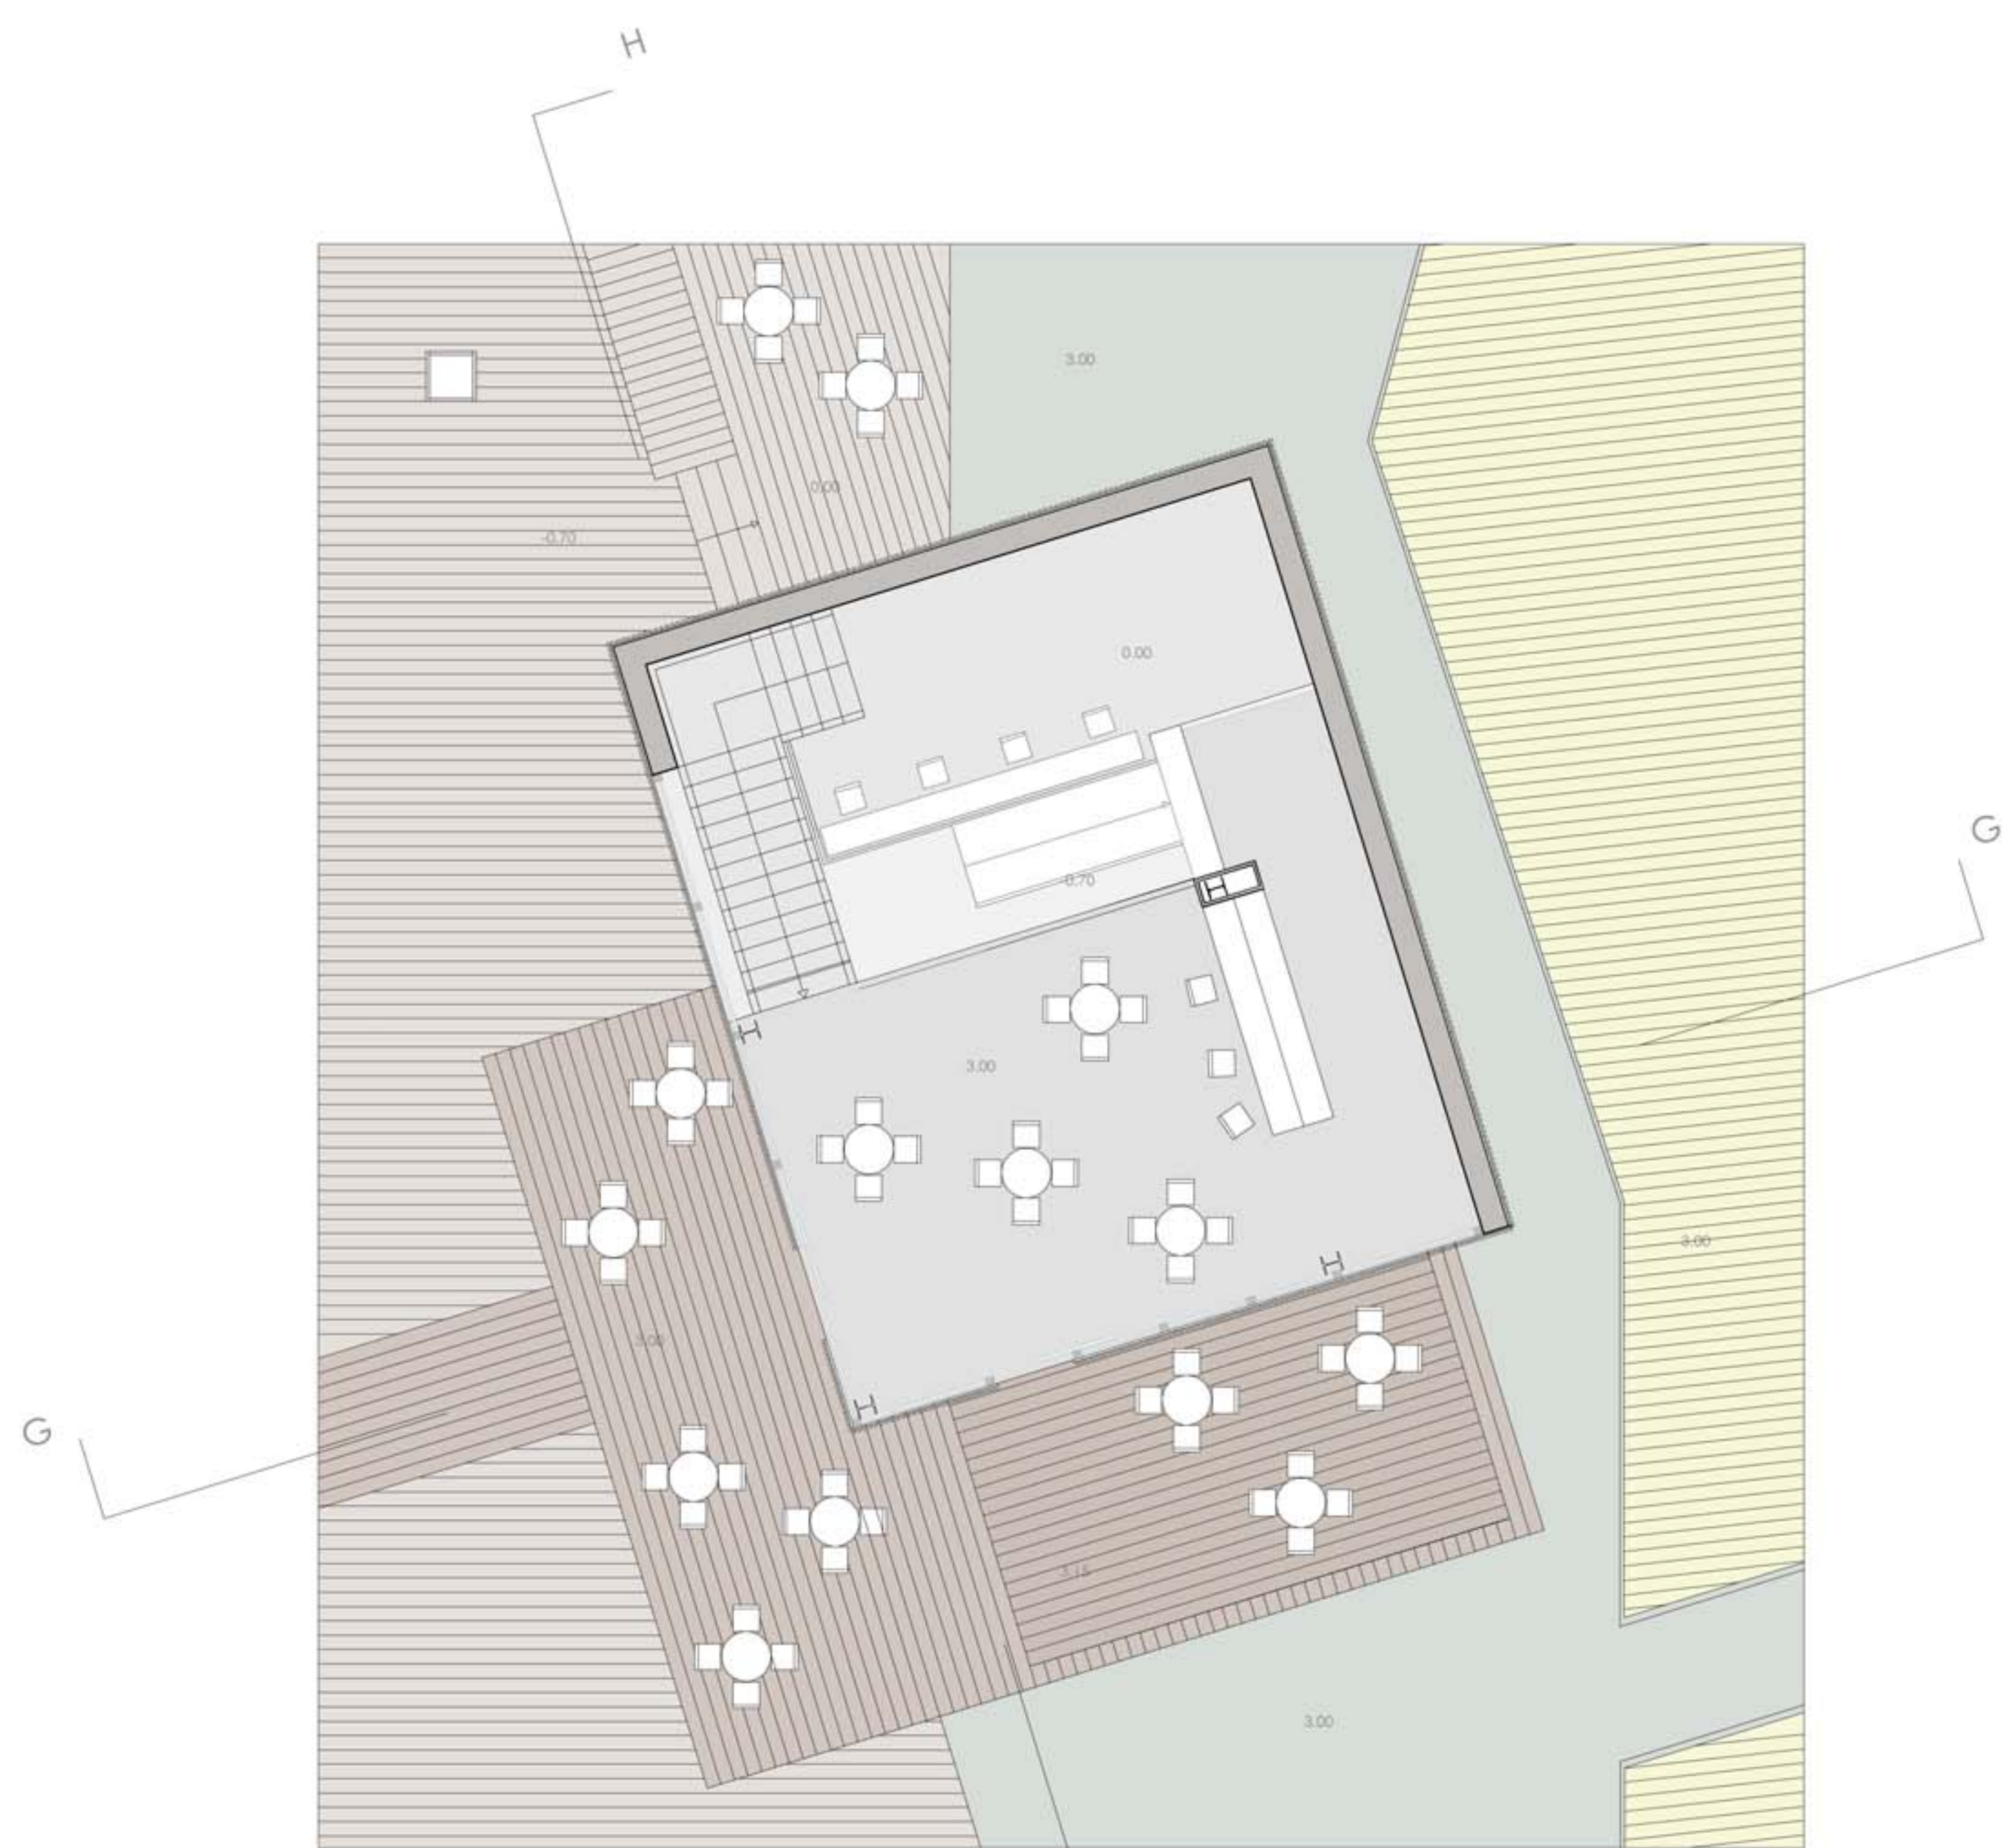


PIANTA PIANO PRIMO
scala 1:100

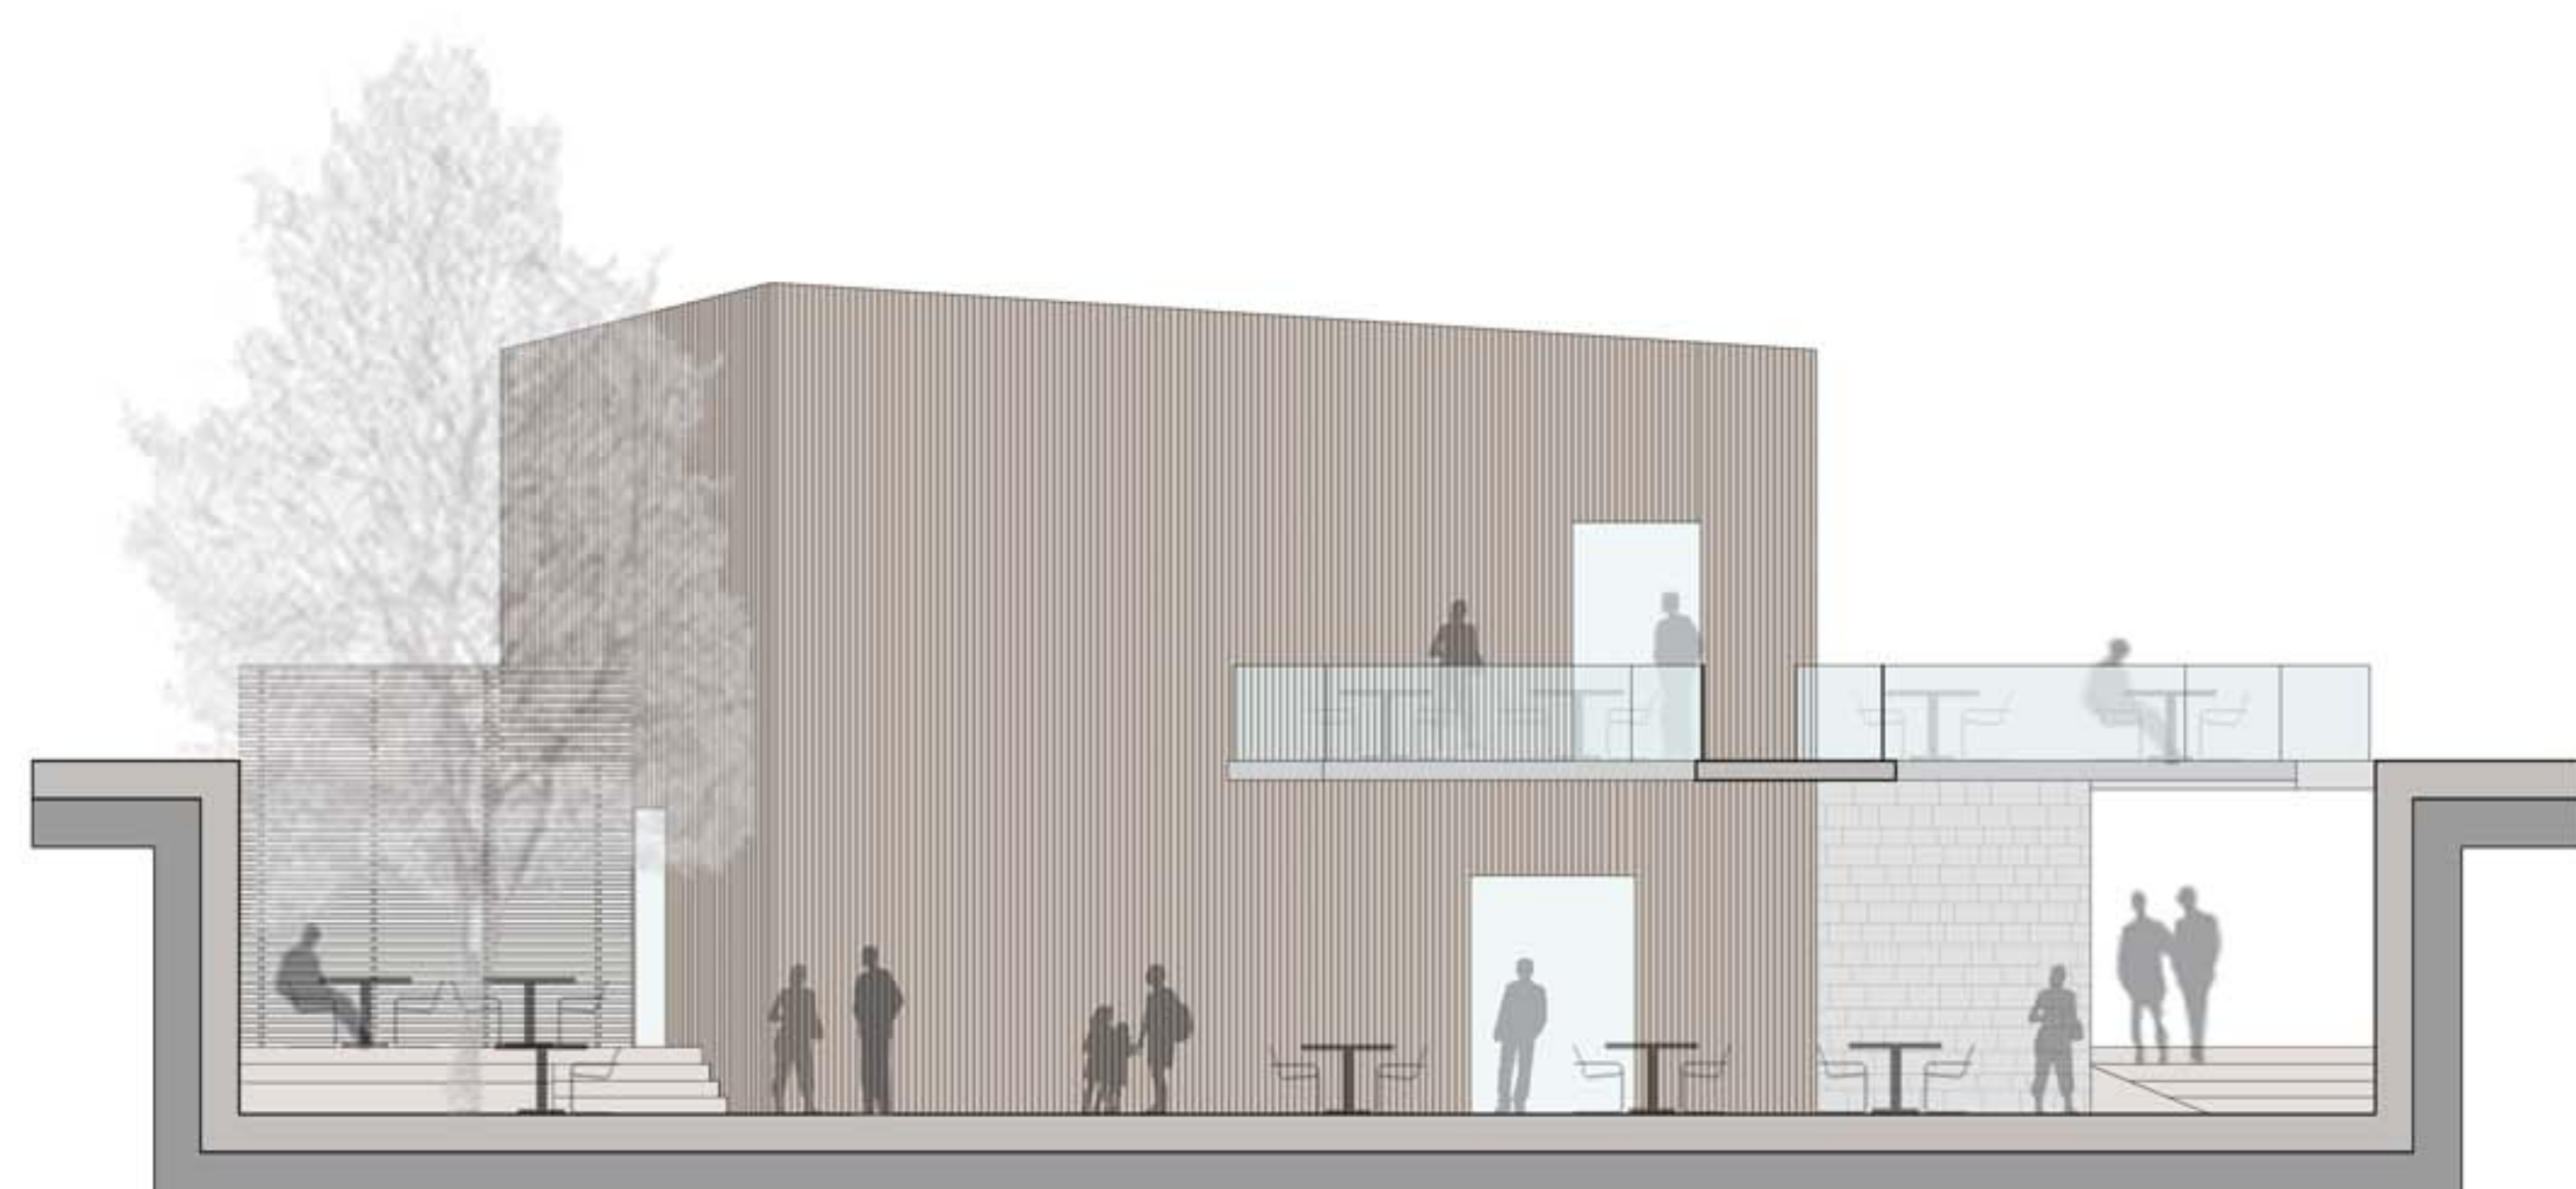

SEZIONE - PROSPETTO SUD
scala 1:100

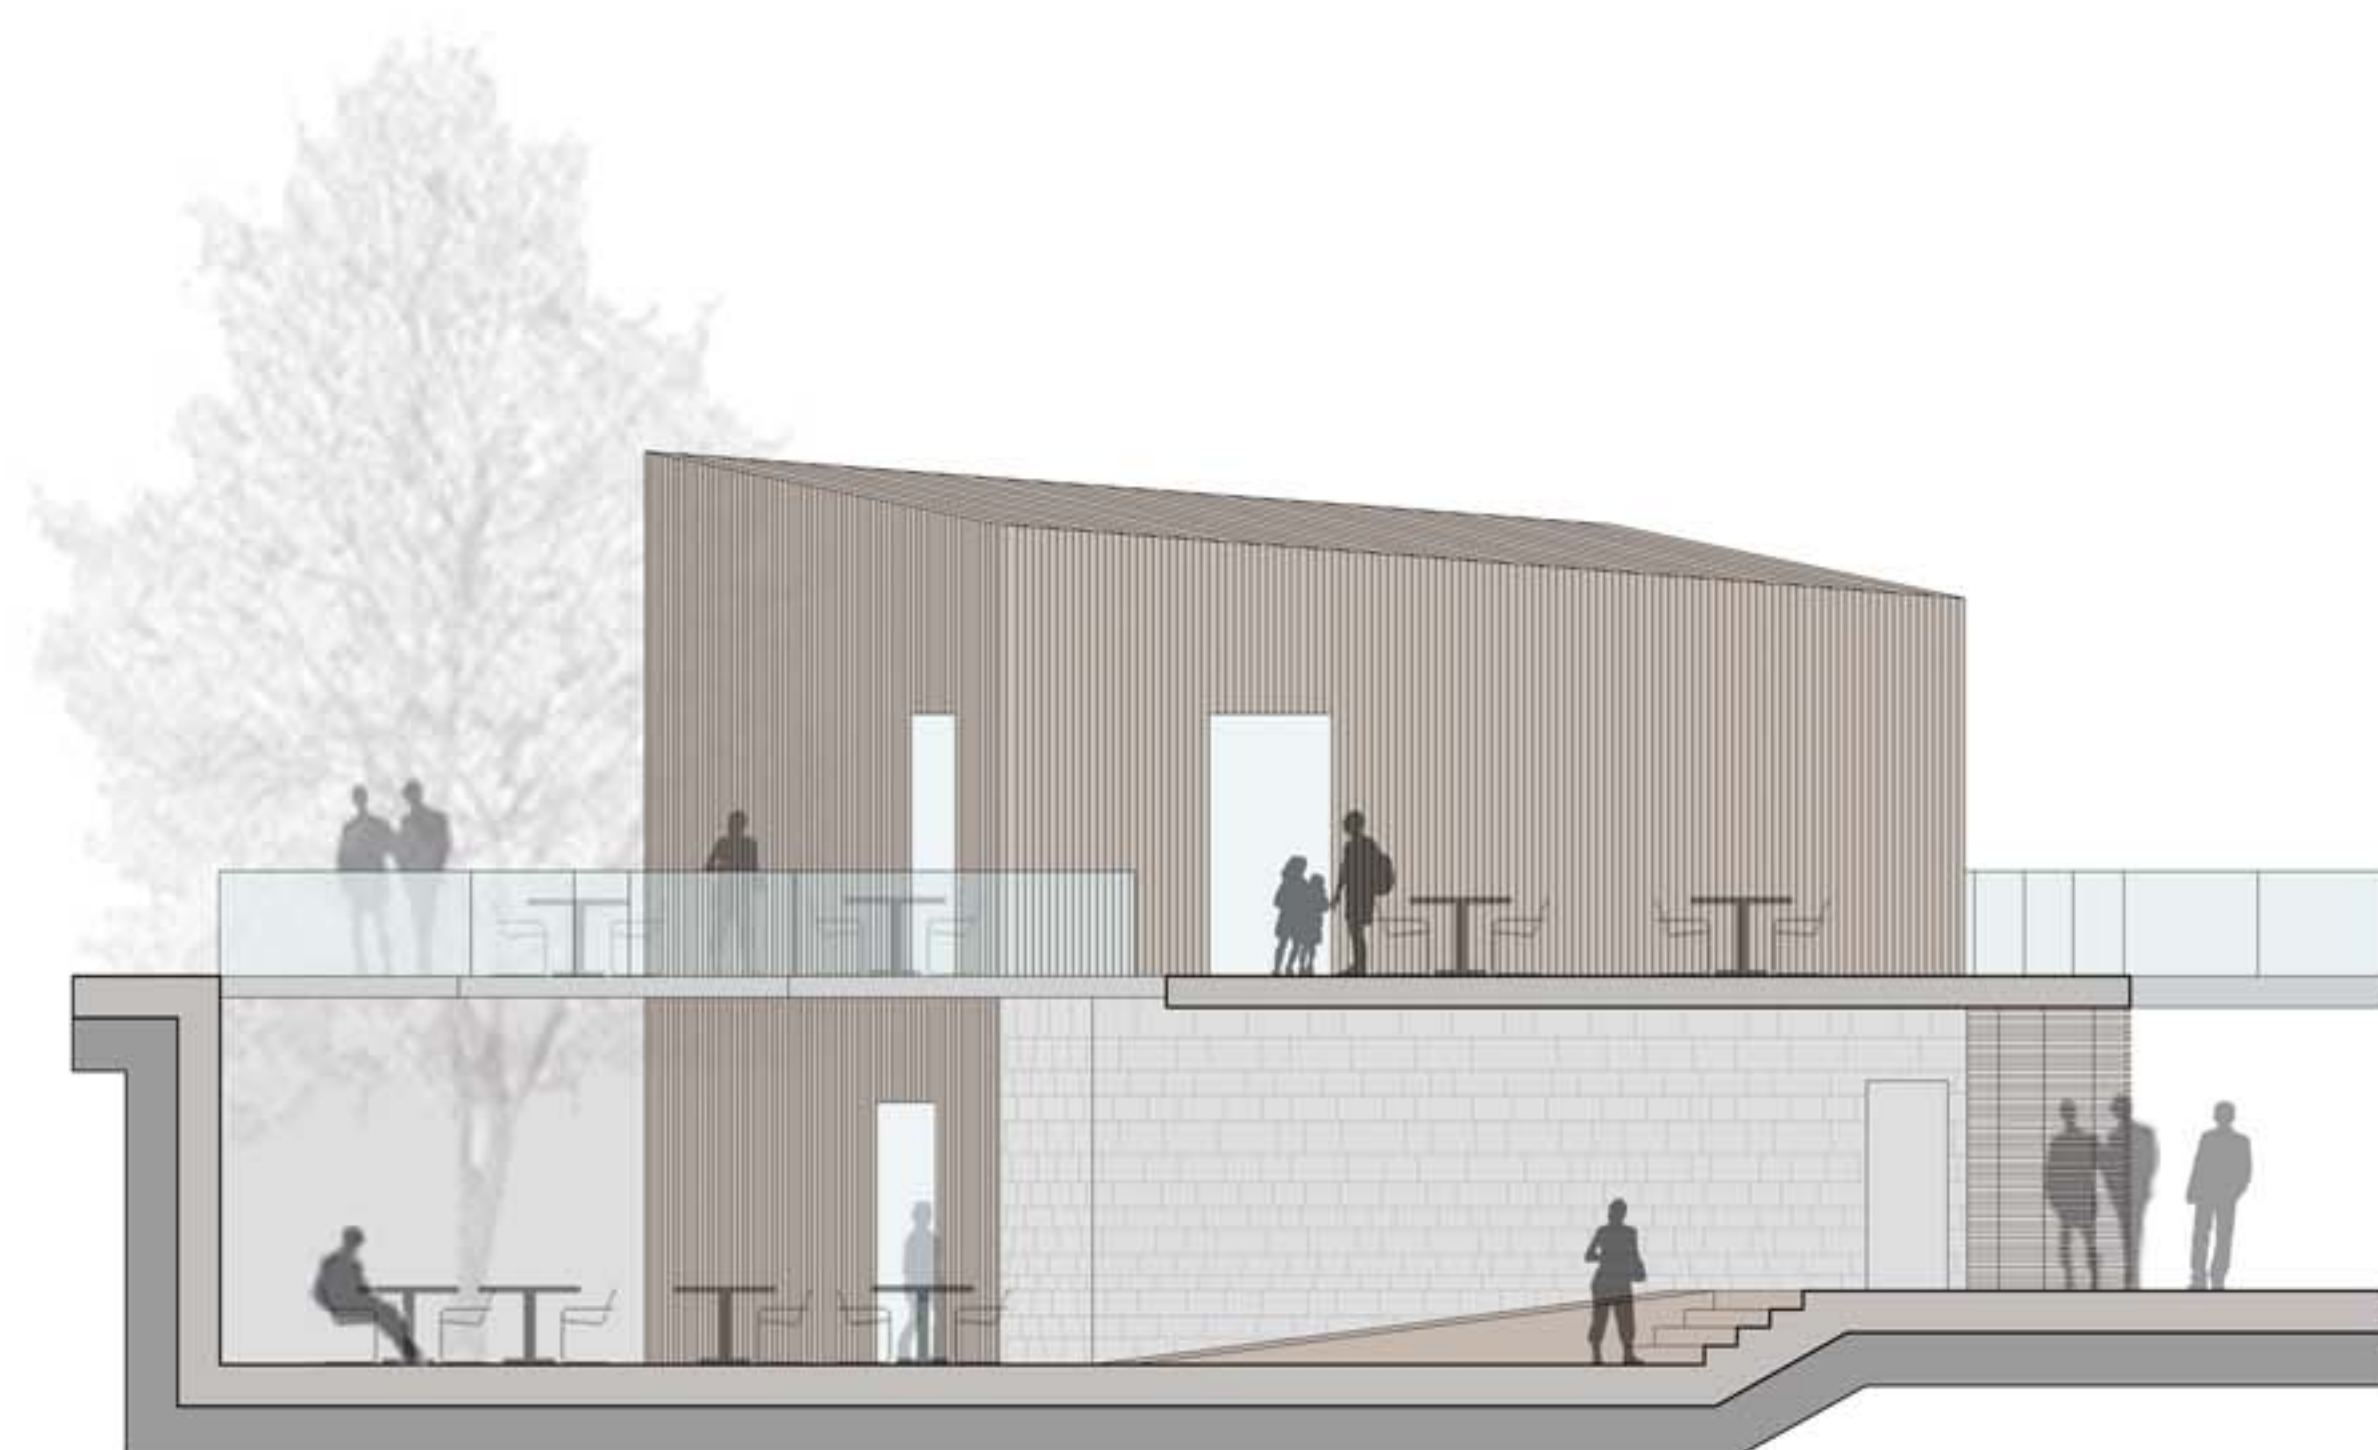

SEZIONE - PROSPETTO EST
scala 1:100

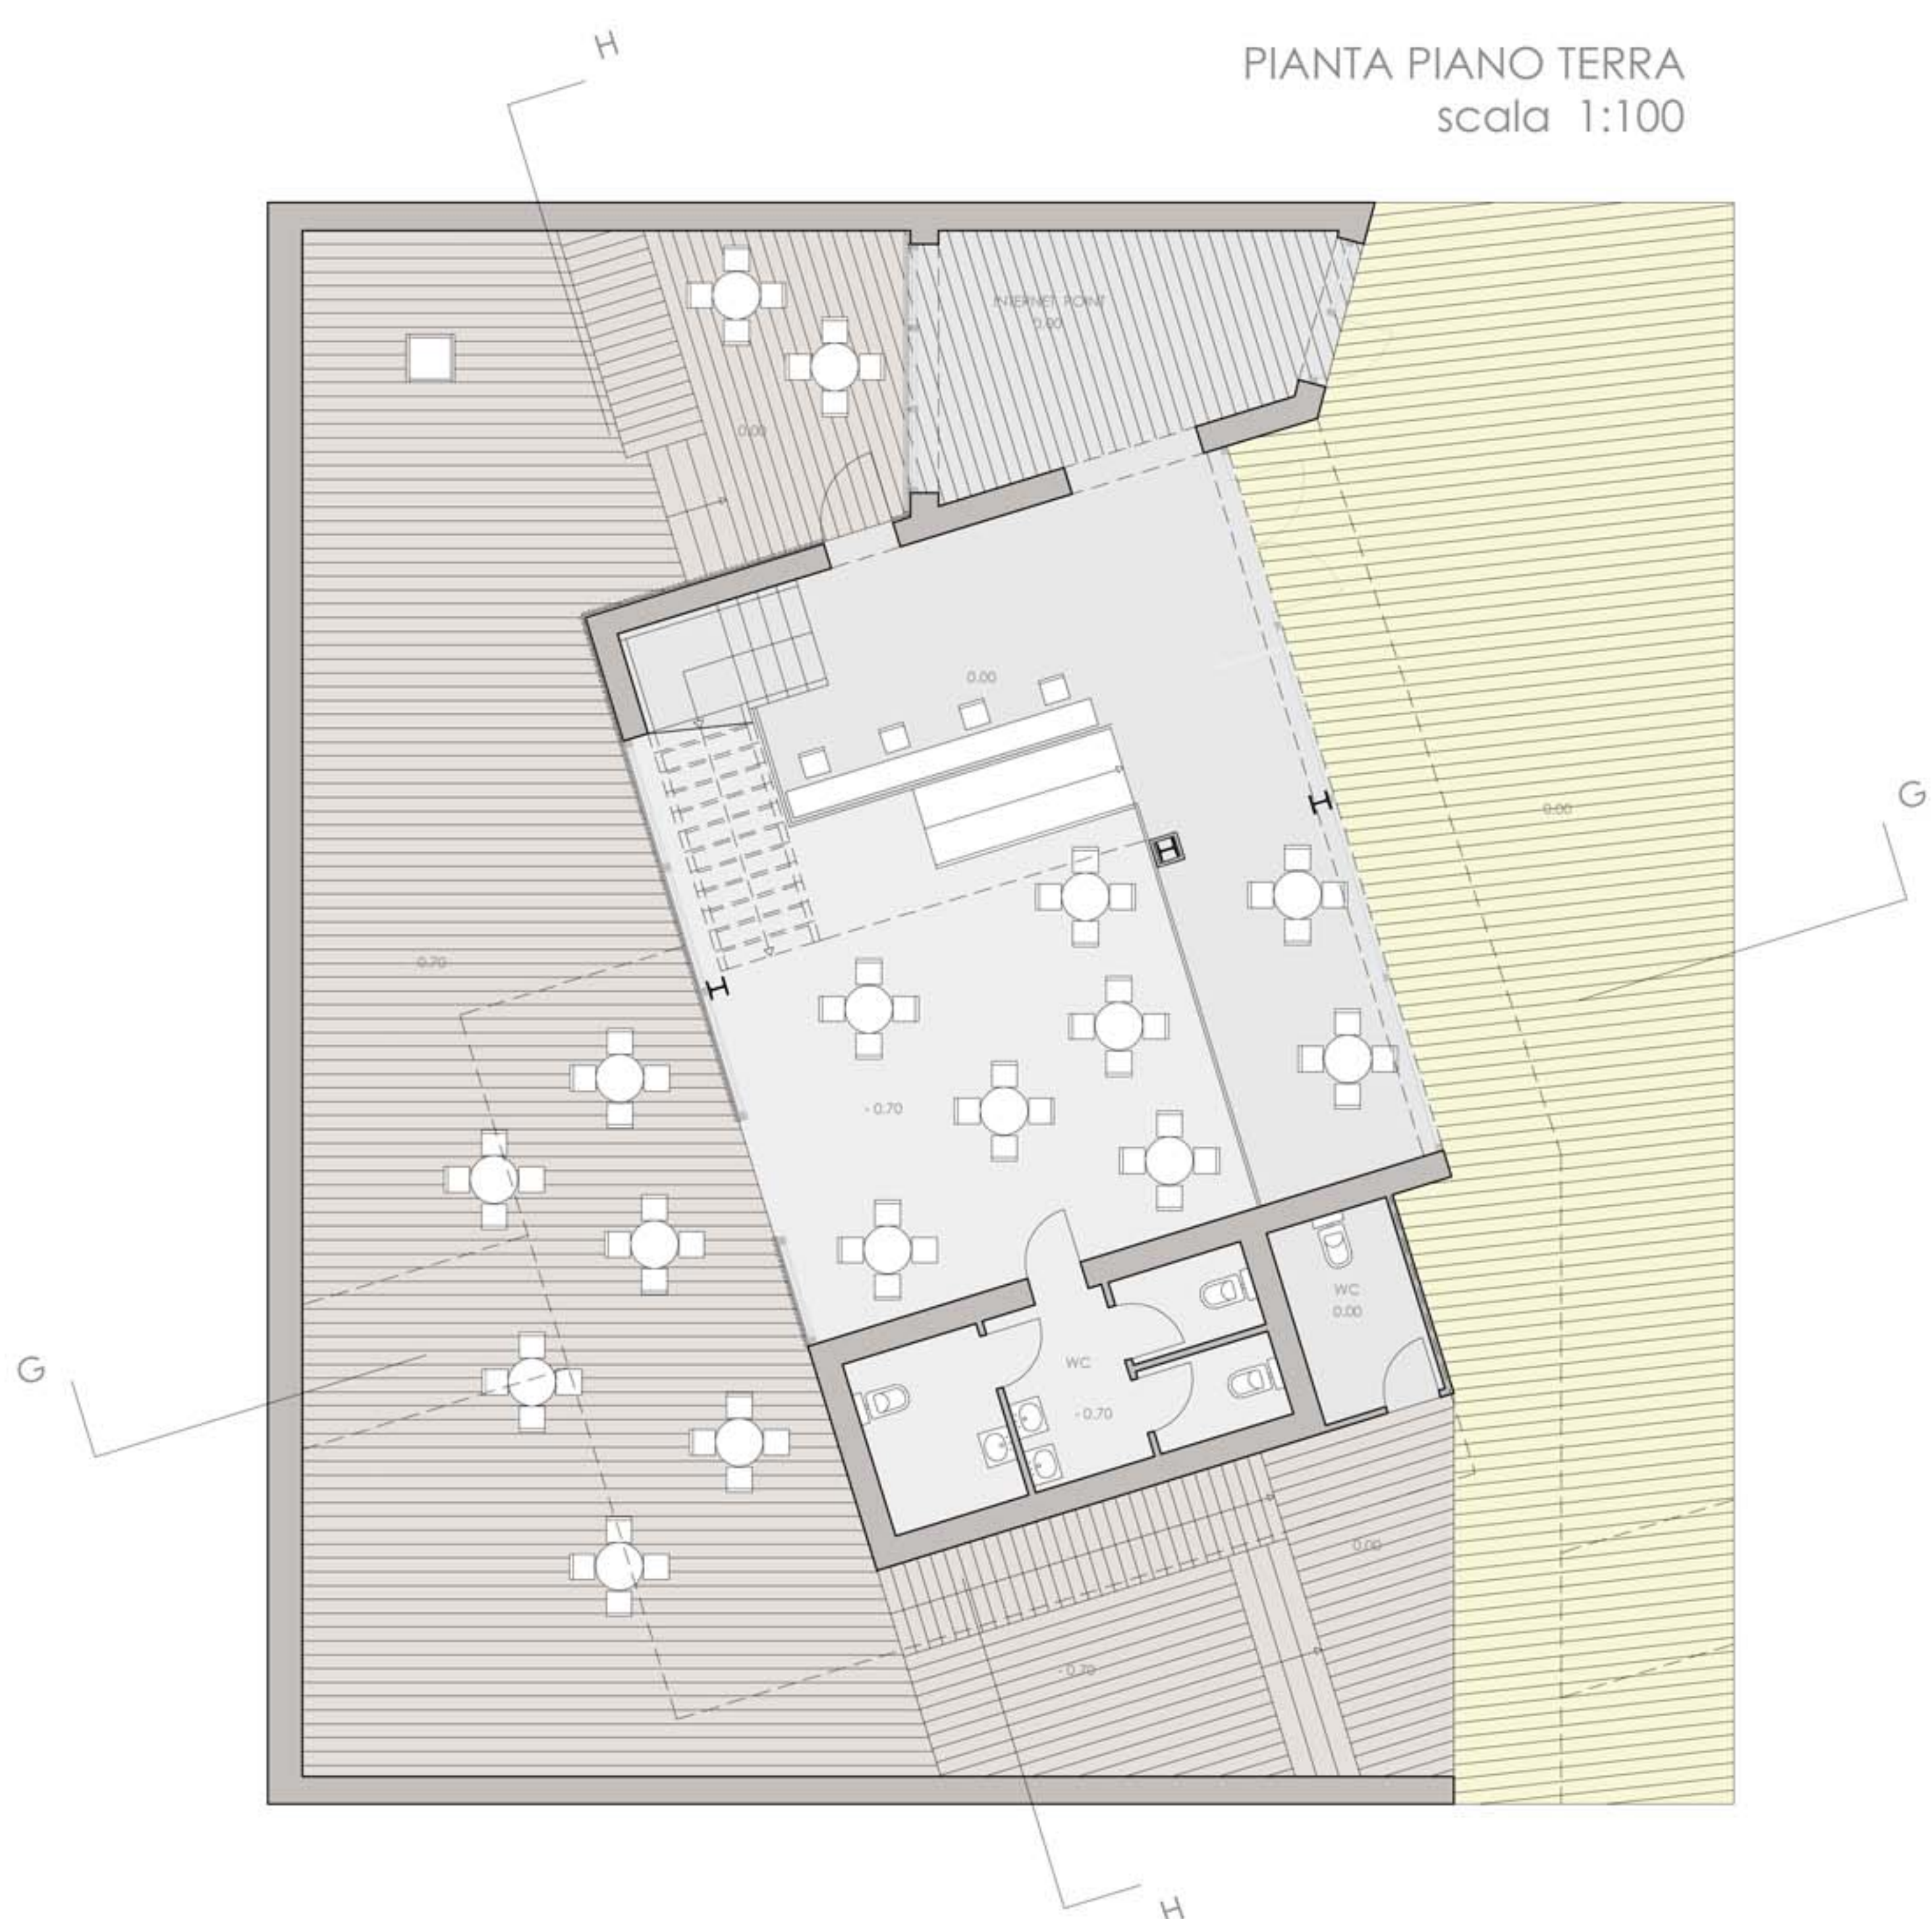

PIANTA PIANO TERRA
scala 1:100

SCHIZZO - WINE BAR

