

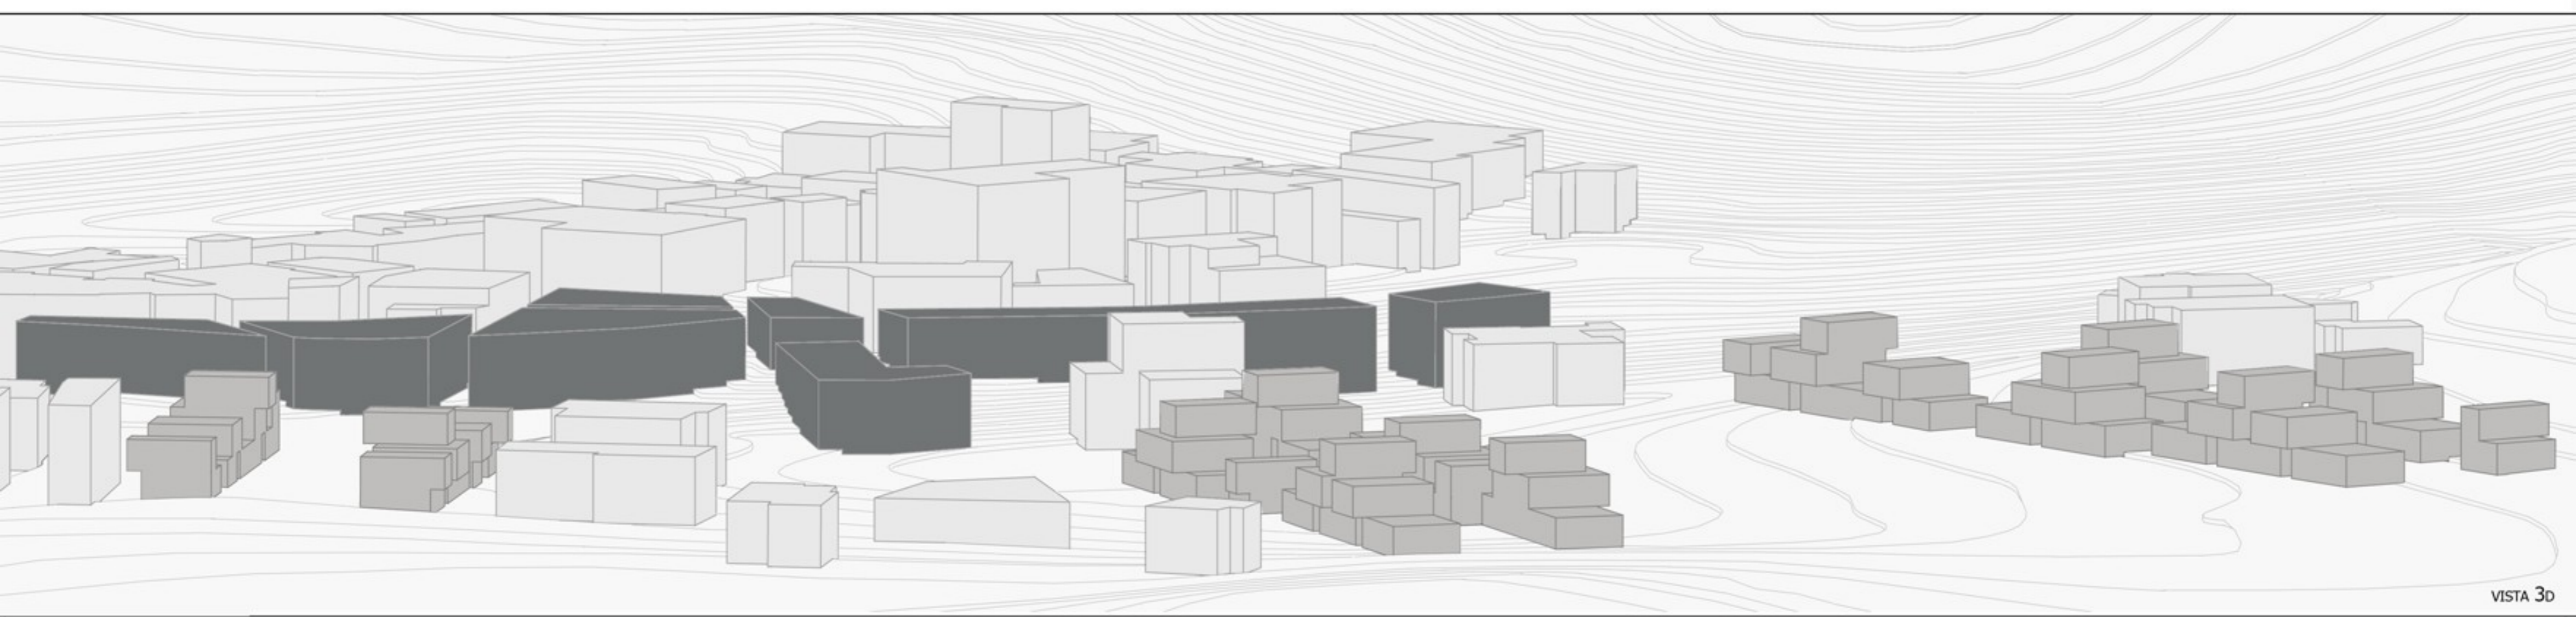


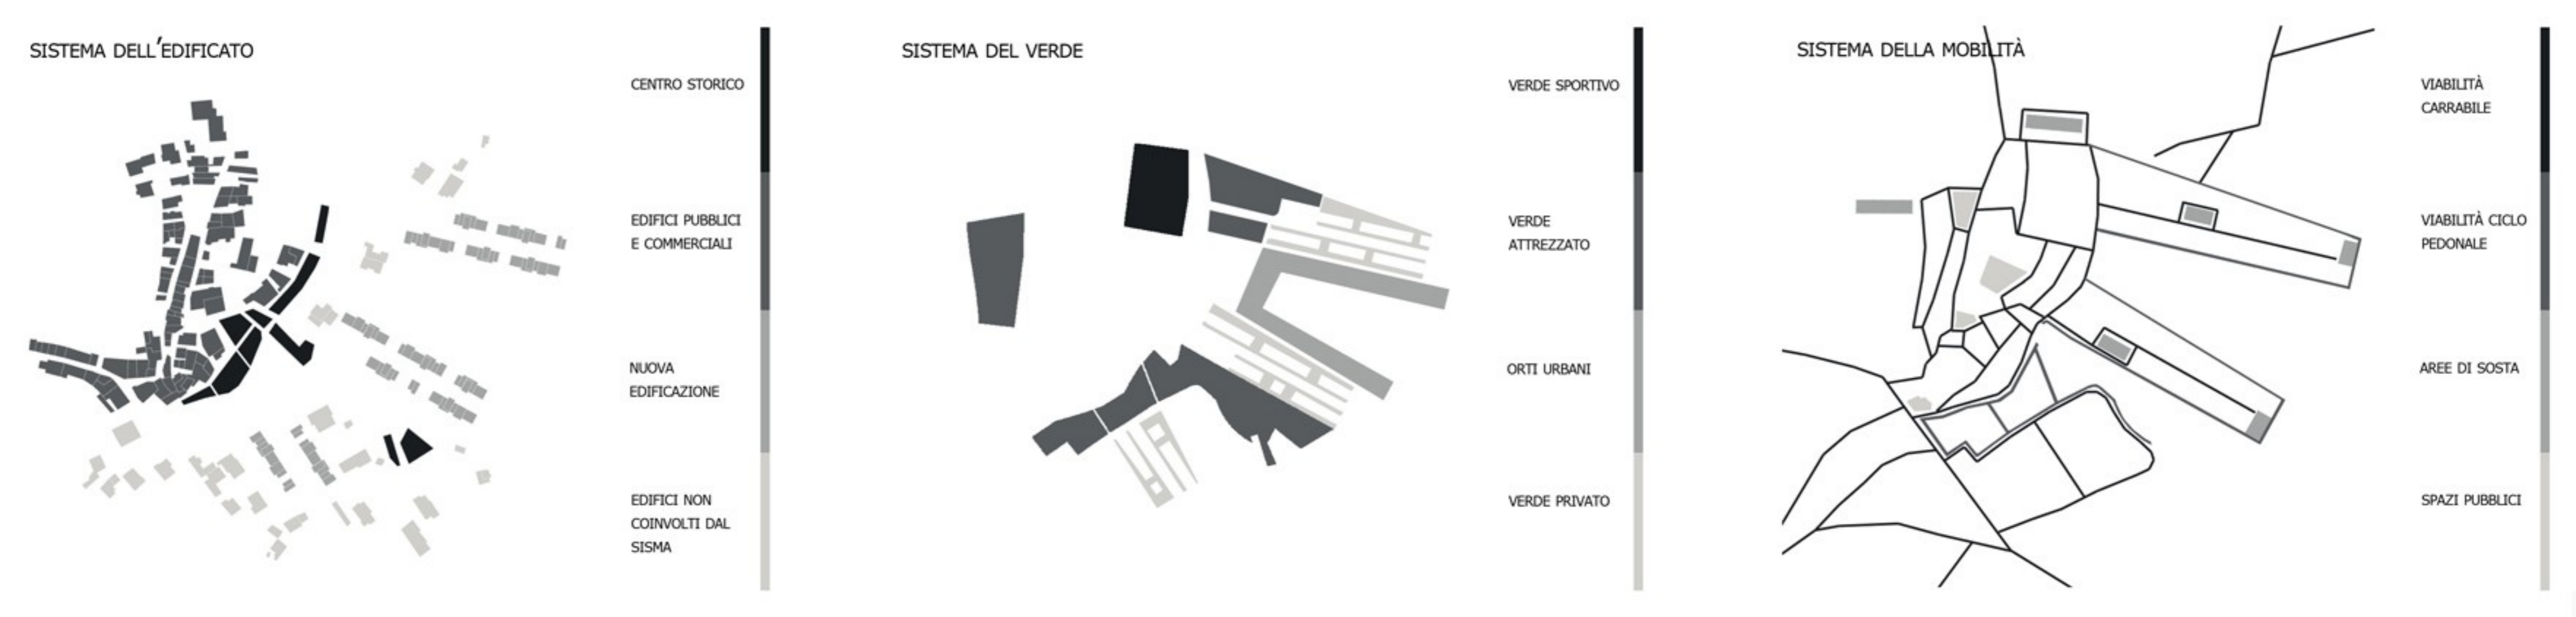

SCALA 1 : 1000

STRATEGIA DI RICOSTRUZIONE

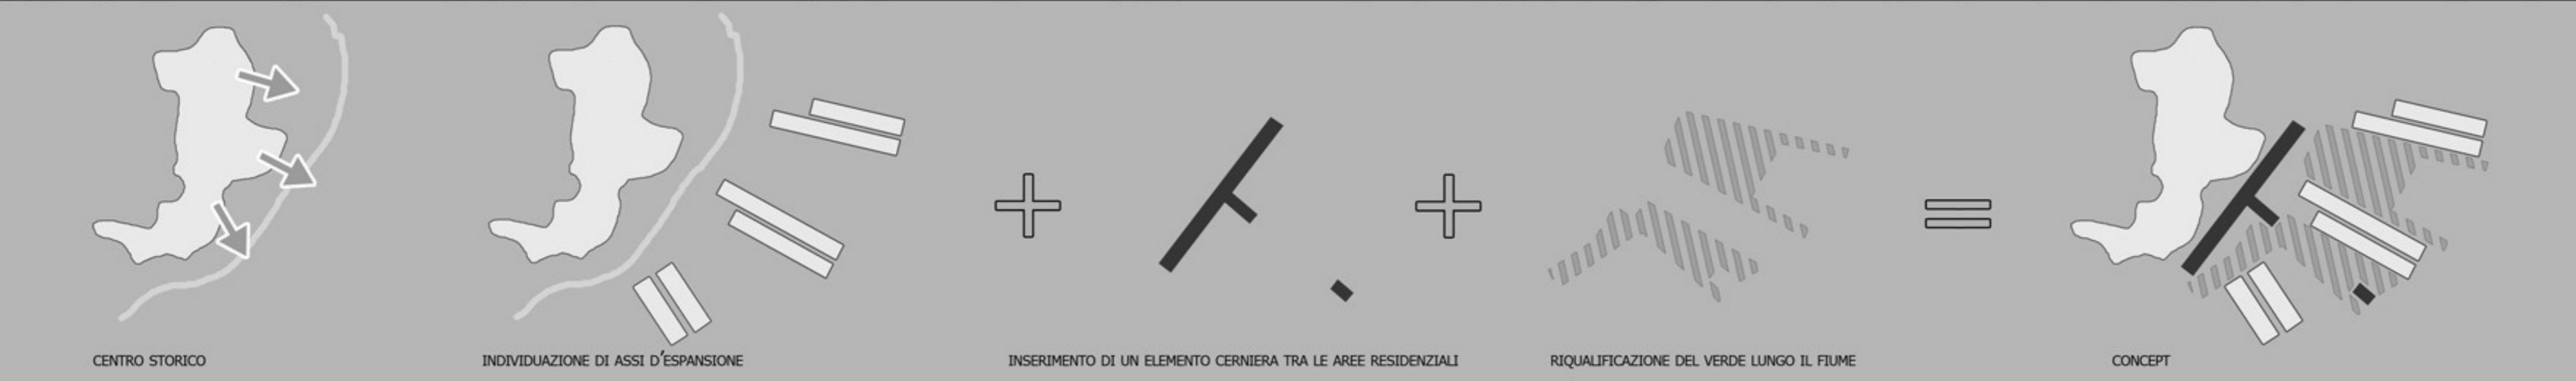


VISTA 3D



SCALA 1 : 500




SEZIONE A-A'


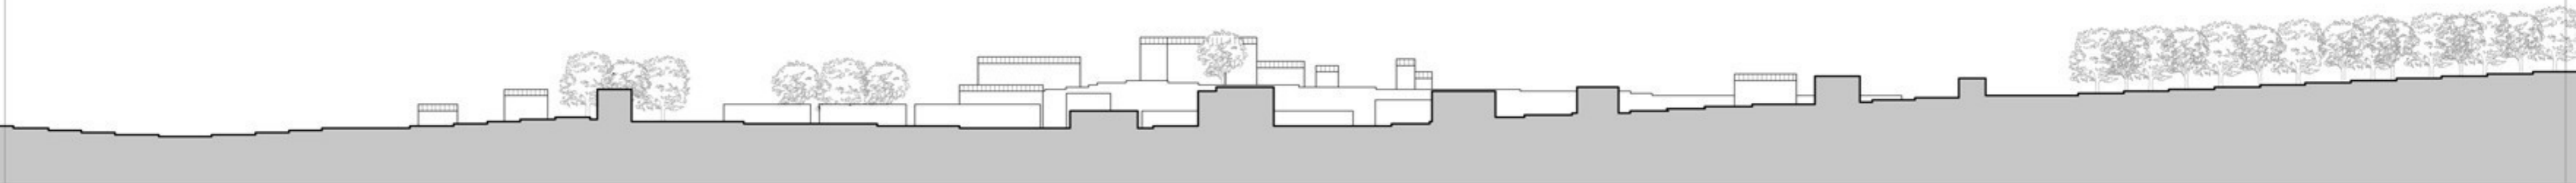


SEZIONE B-B'

SCALA 1 : 1000

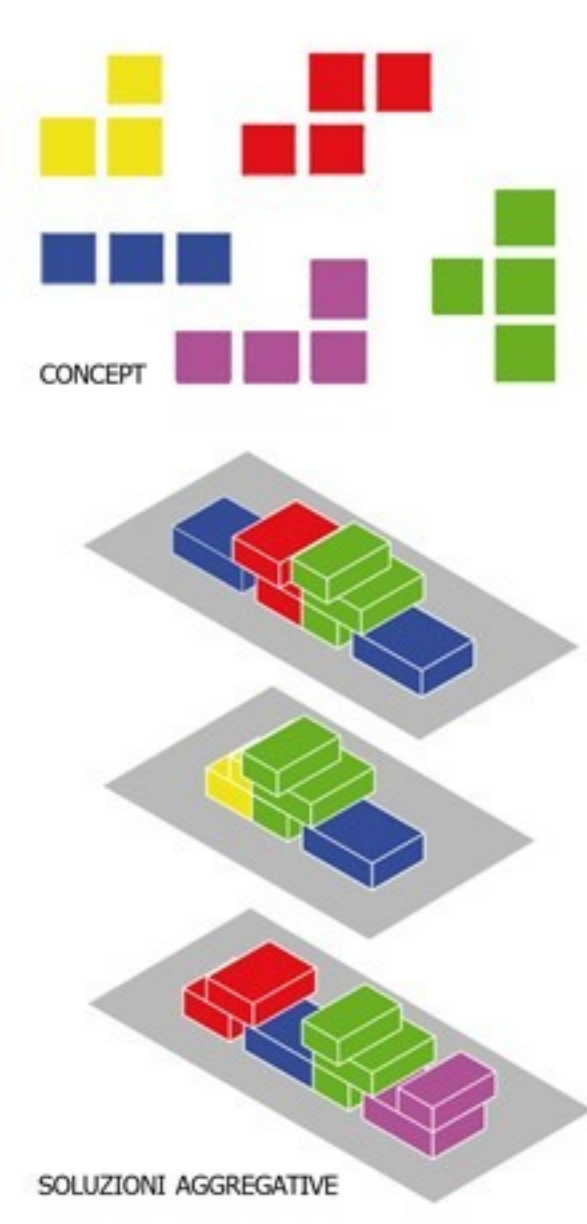


STRATEGIA PROGETTUALE

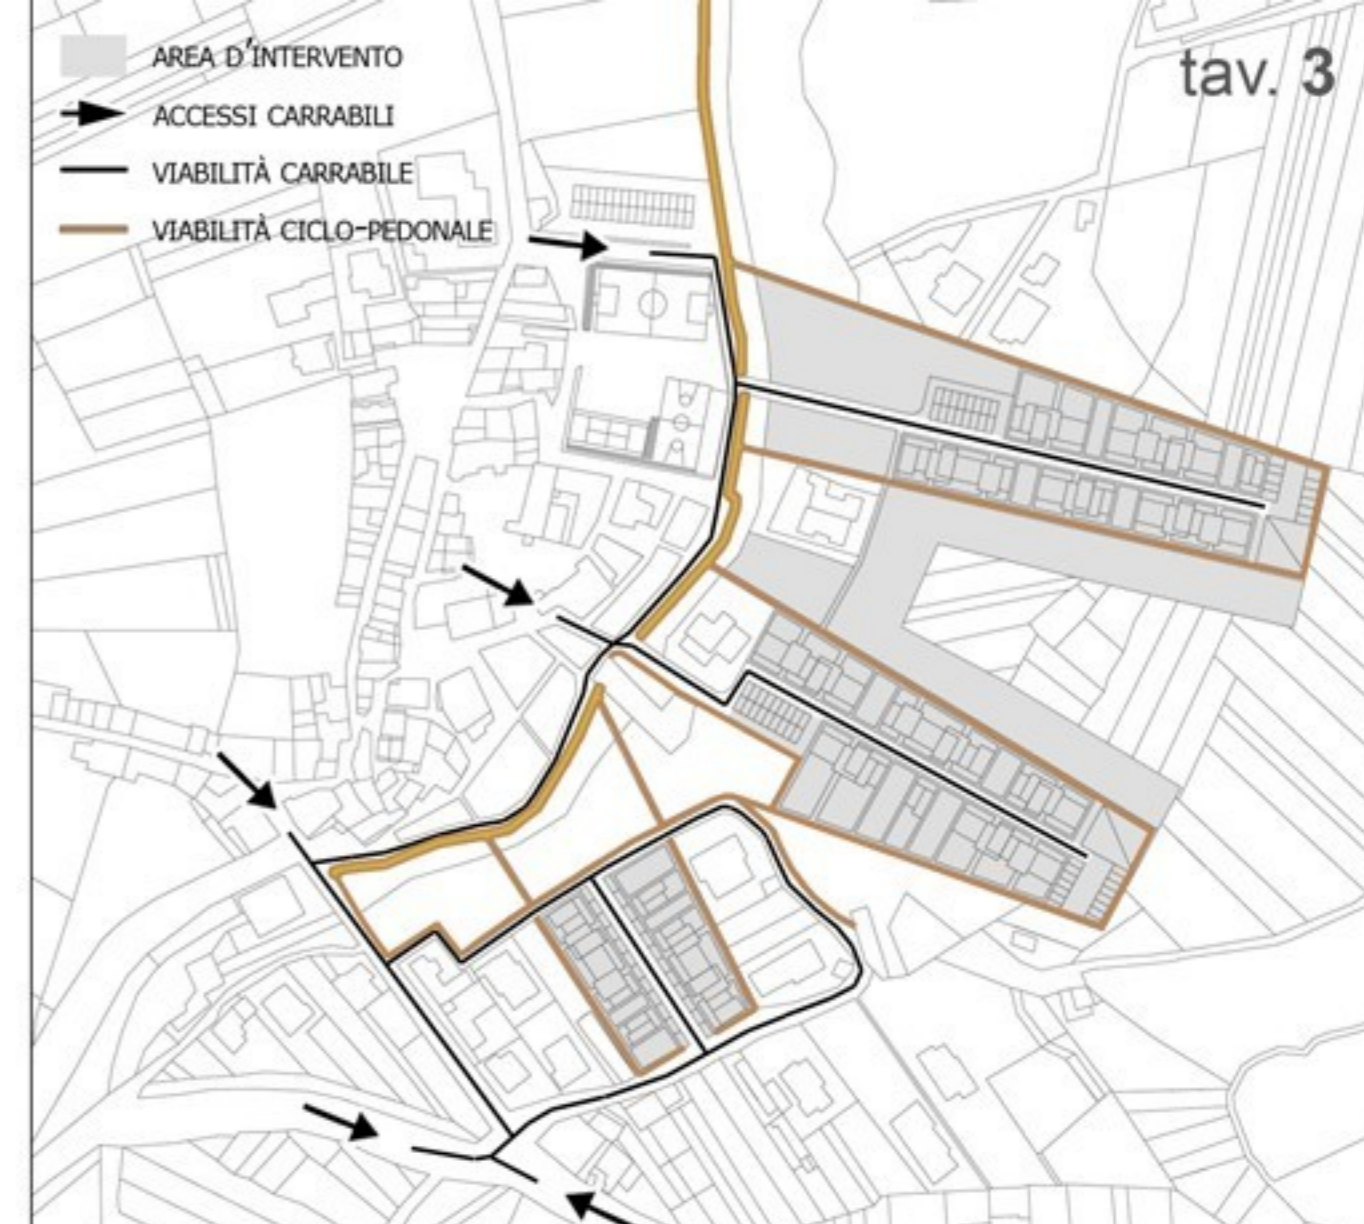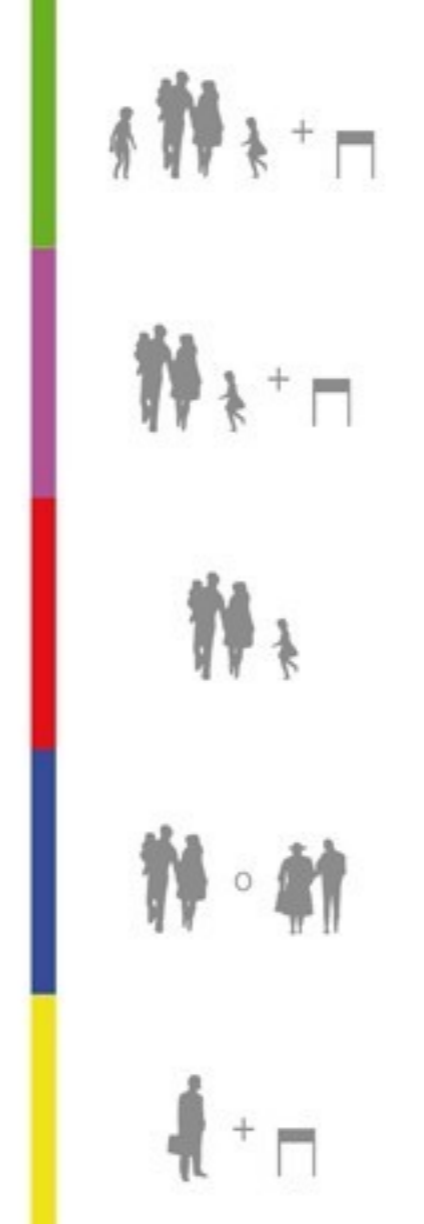


SCALA 1 : 200



PIANTA PIANO TERRA

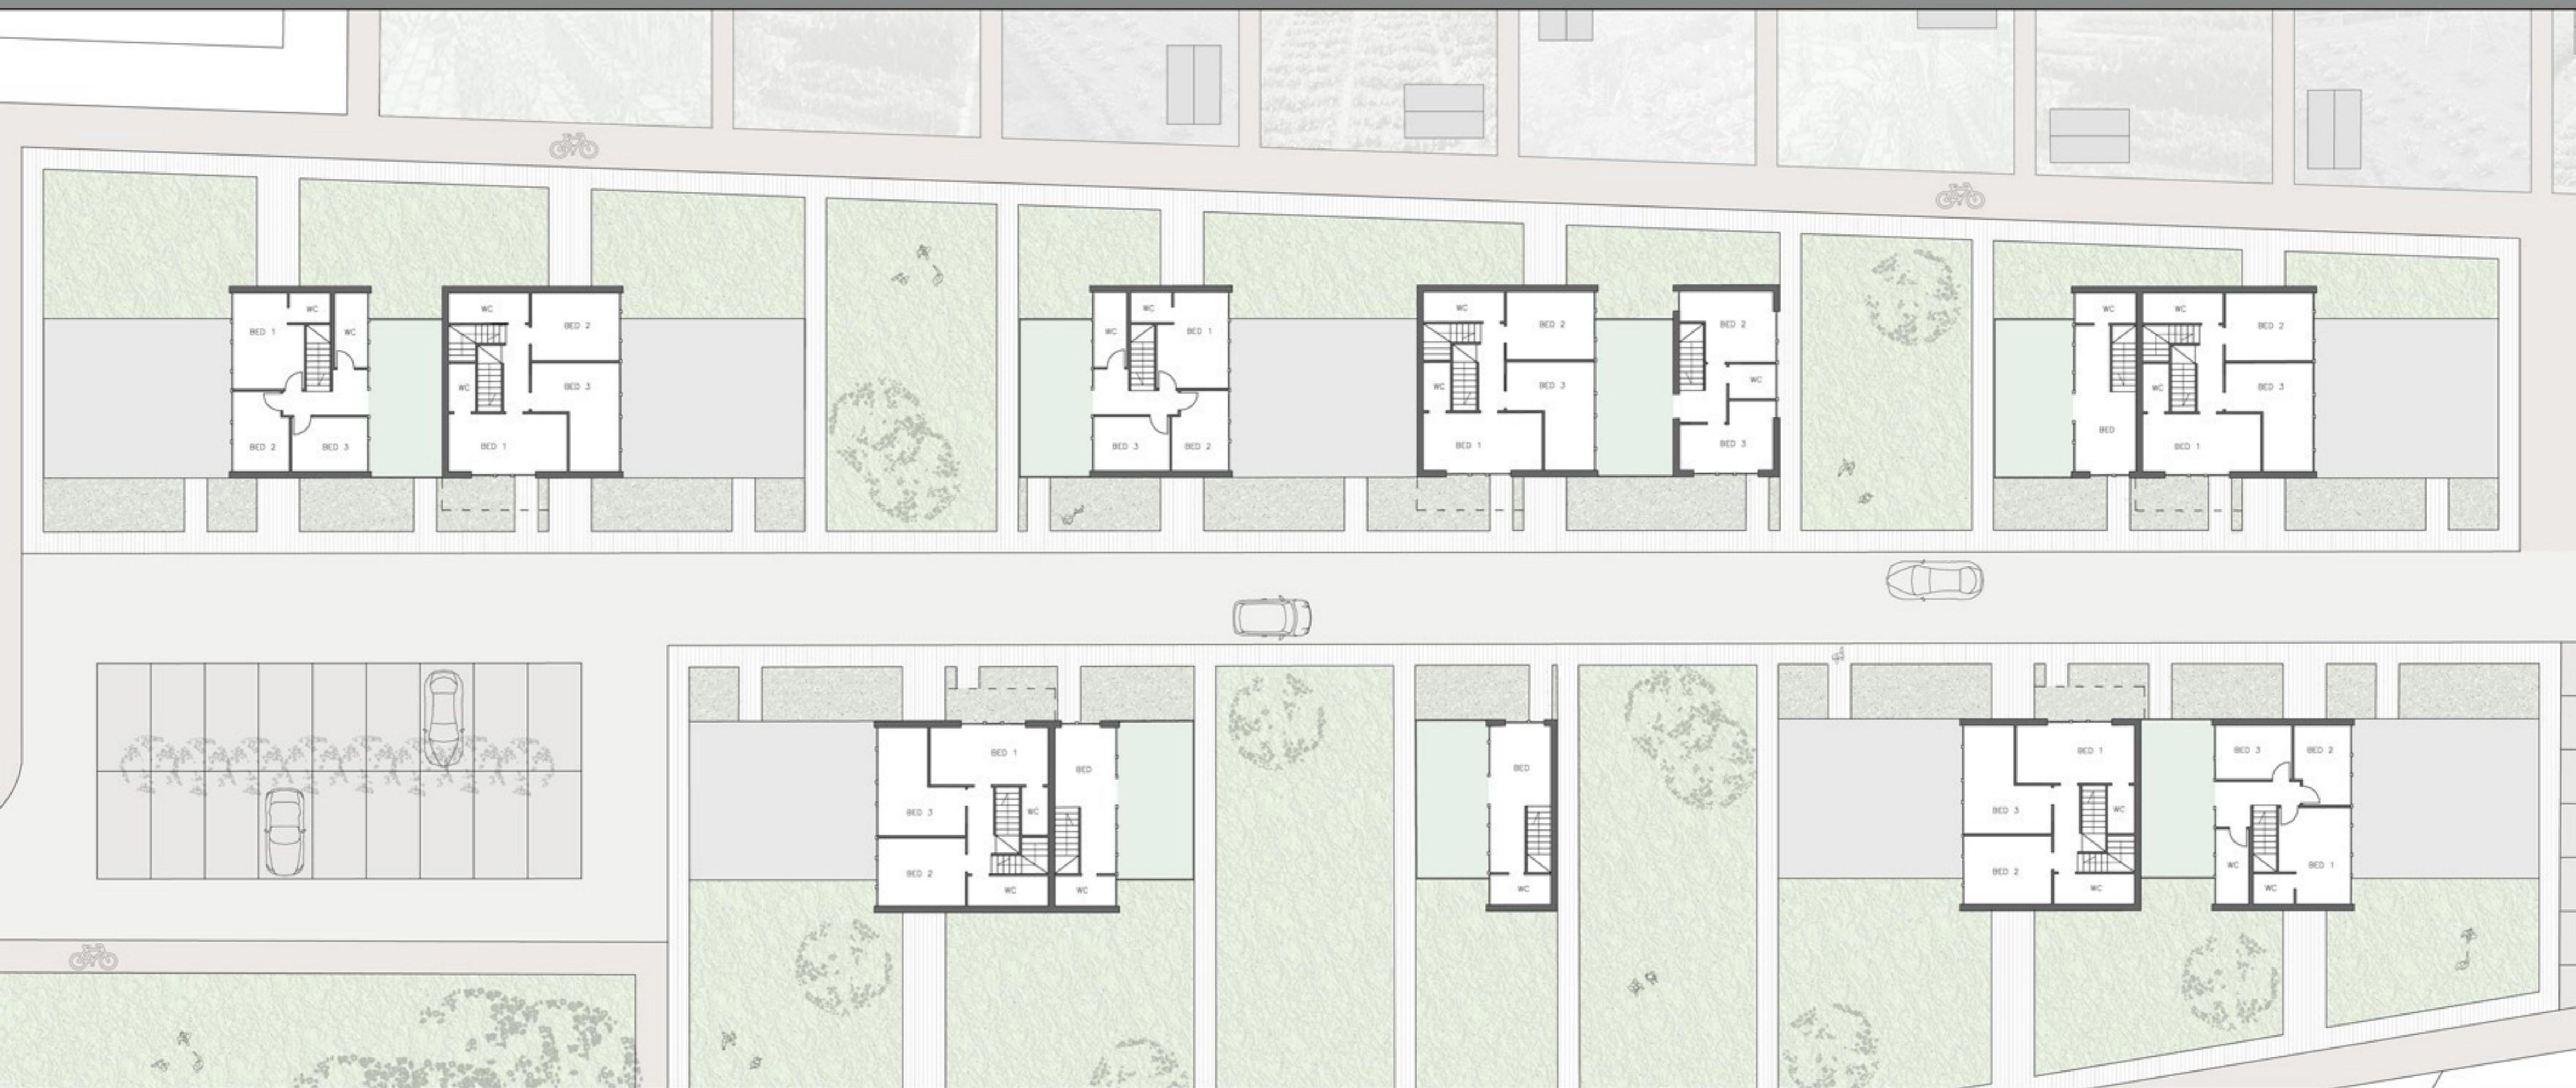

PIANTA PRIMO PIANO

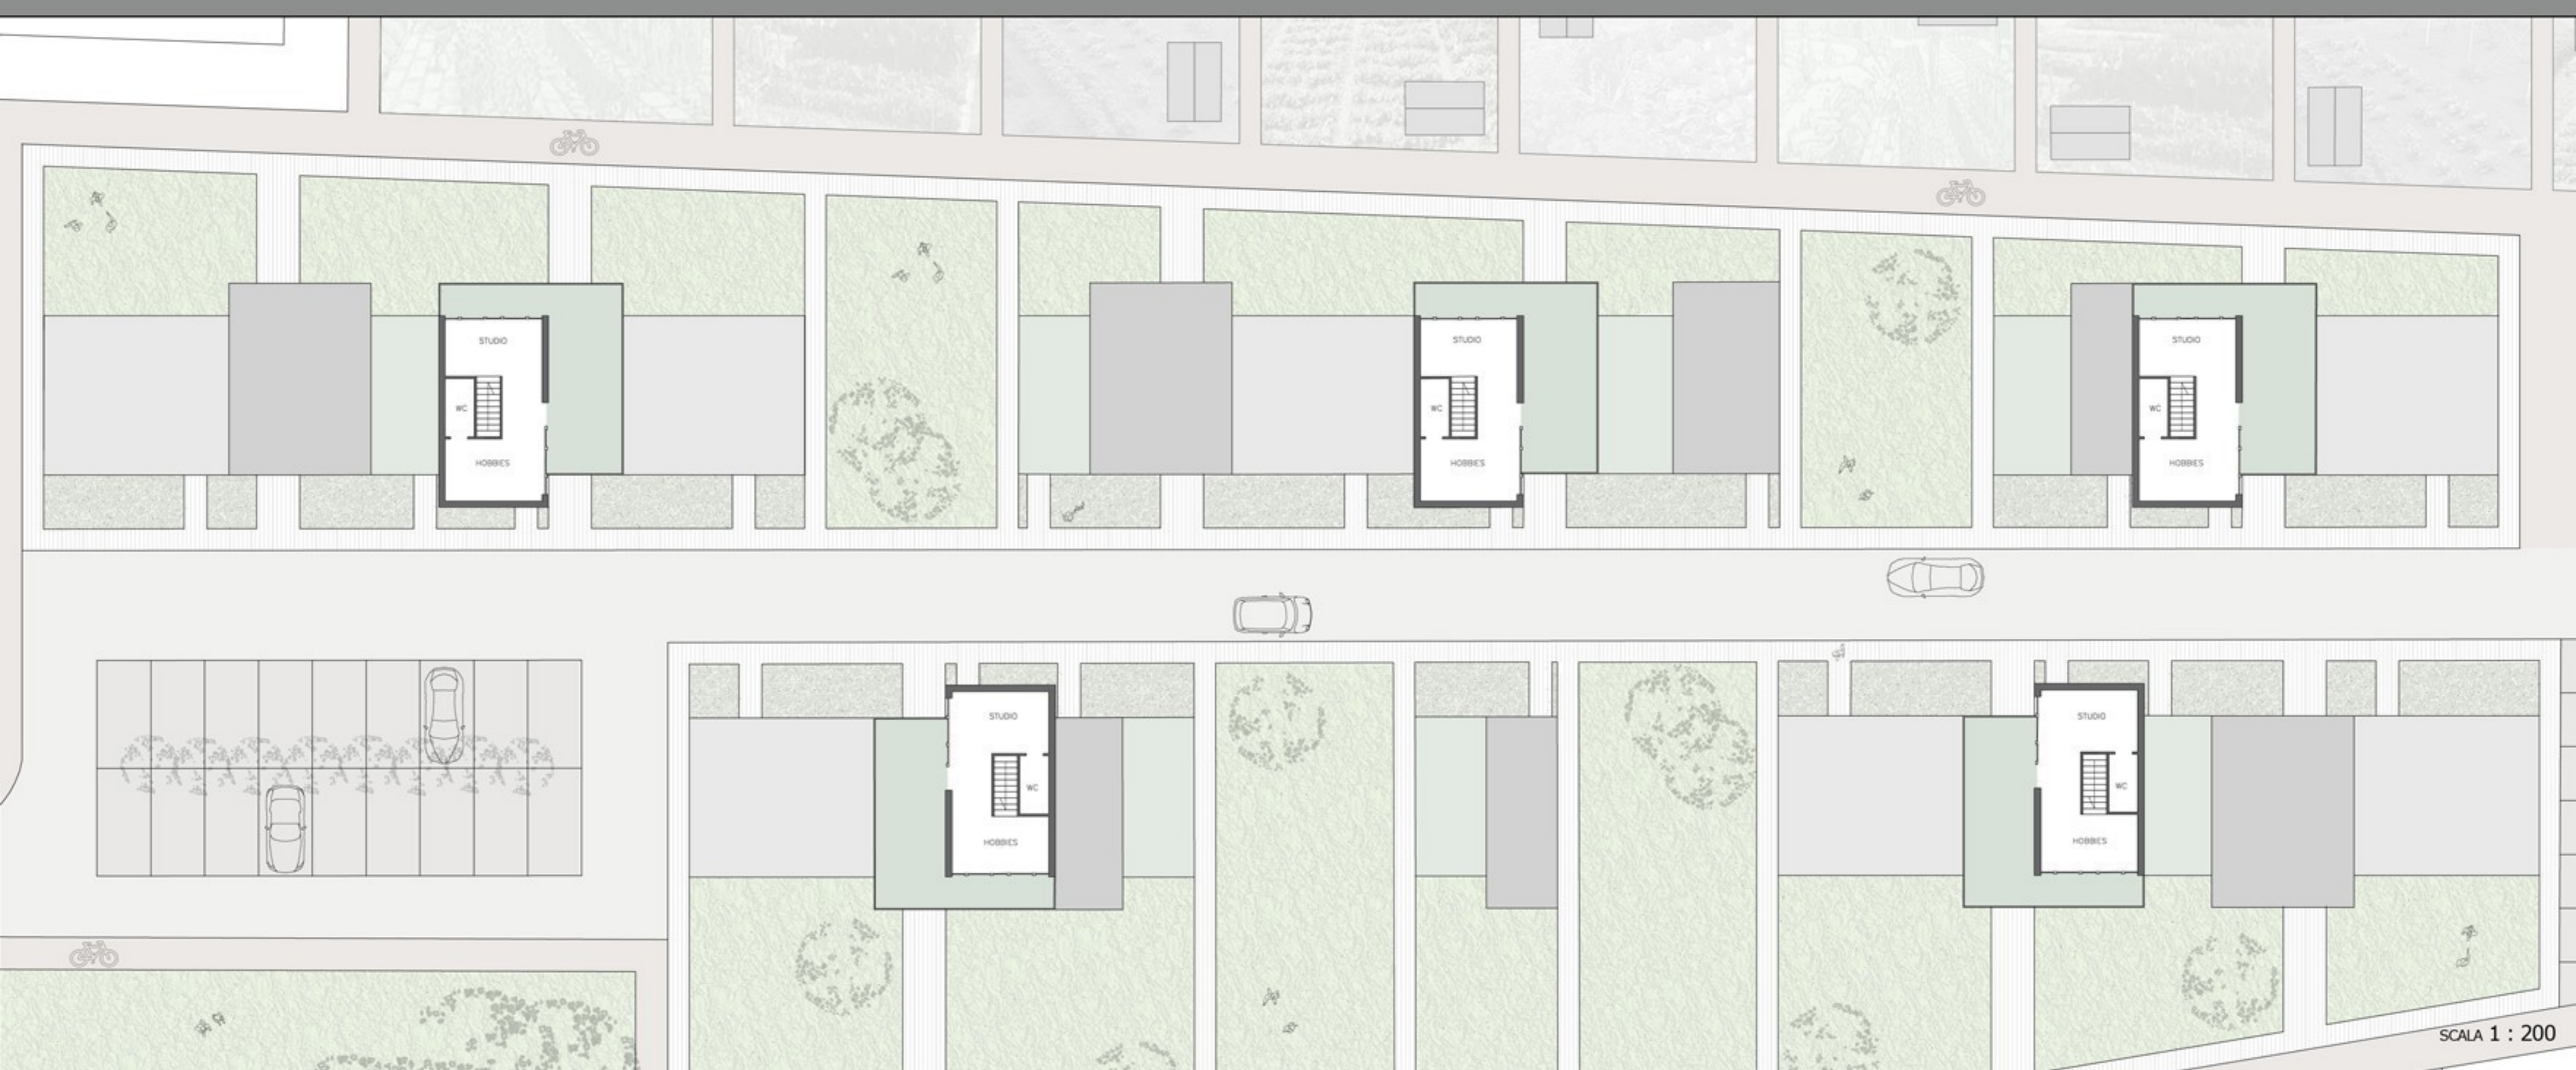

PIANTA SECONDO

SCALA 1 : 200

