




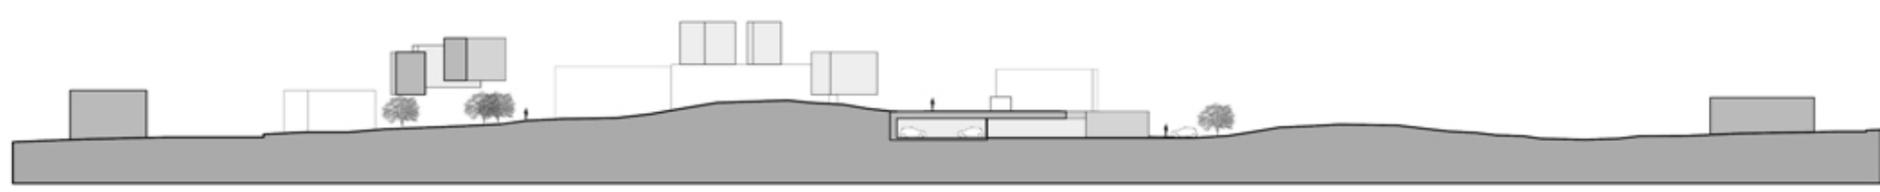

sezione A-A'



sezione B-B'




planivolumetrico centro storico

scala 1:500


ESPANSIONE MODULO




SCALA 1:500

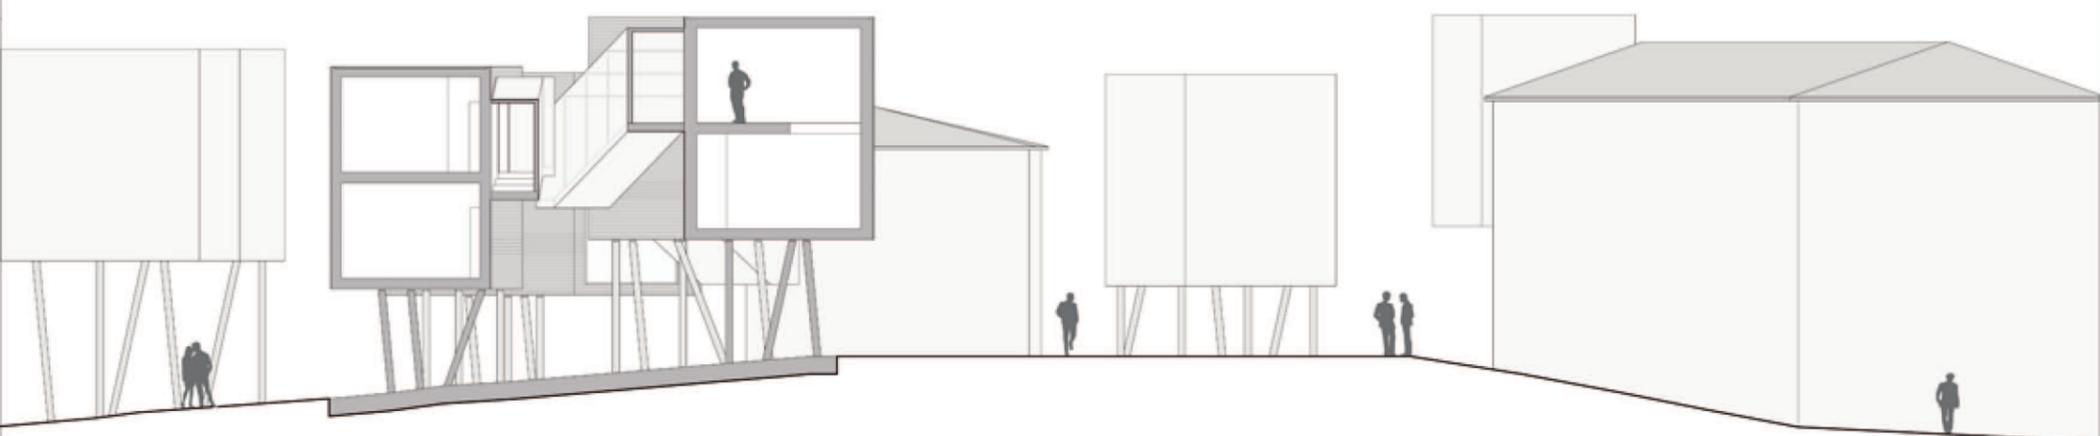


SEZIONE A-A' SCALA 1:100

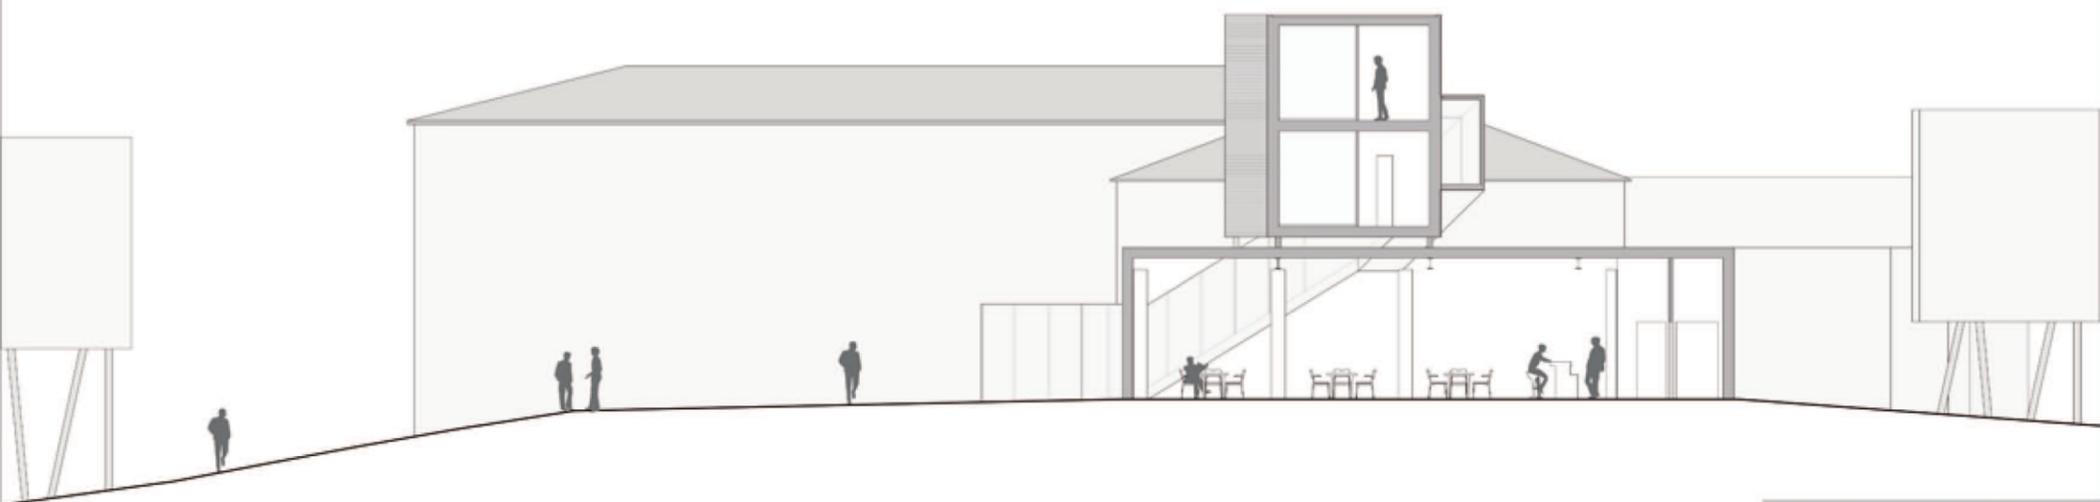

SEZIONE B-B' SCALA 1:100

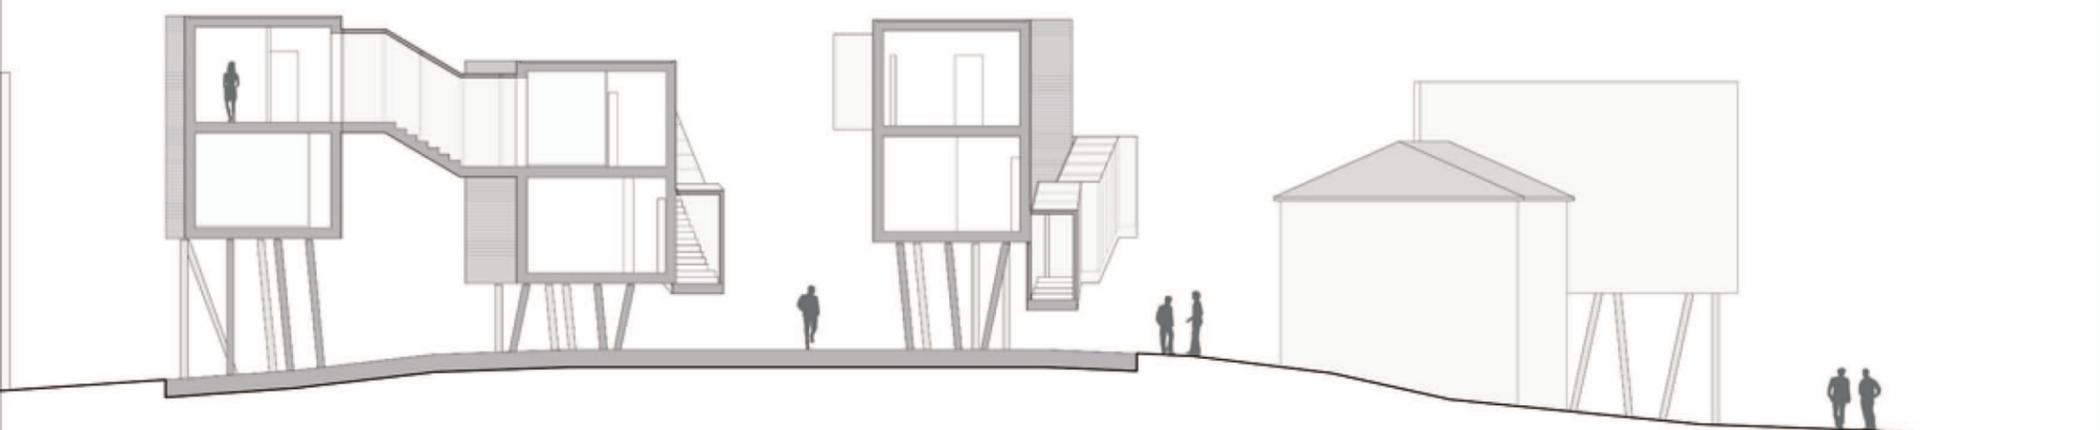


SEZIONE C-C' SCALA 1:100

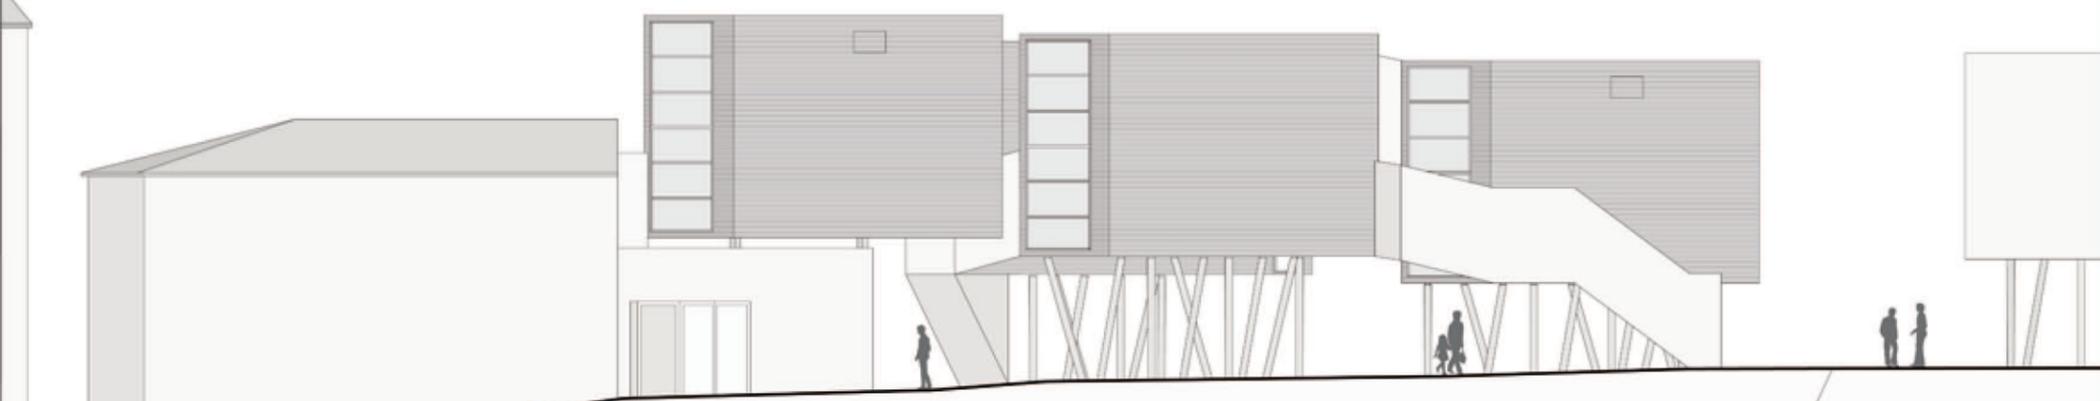


PROSPETTO EST SCALA 1:100



PIANTA PIANO TERRA SCALA 1:100

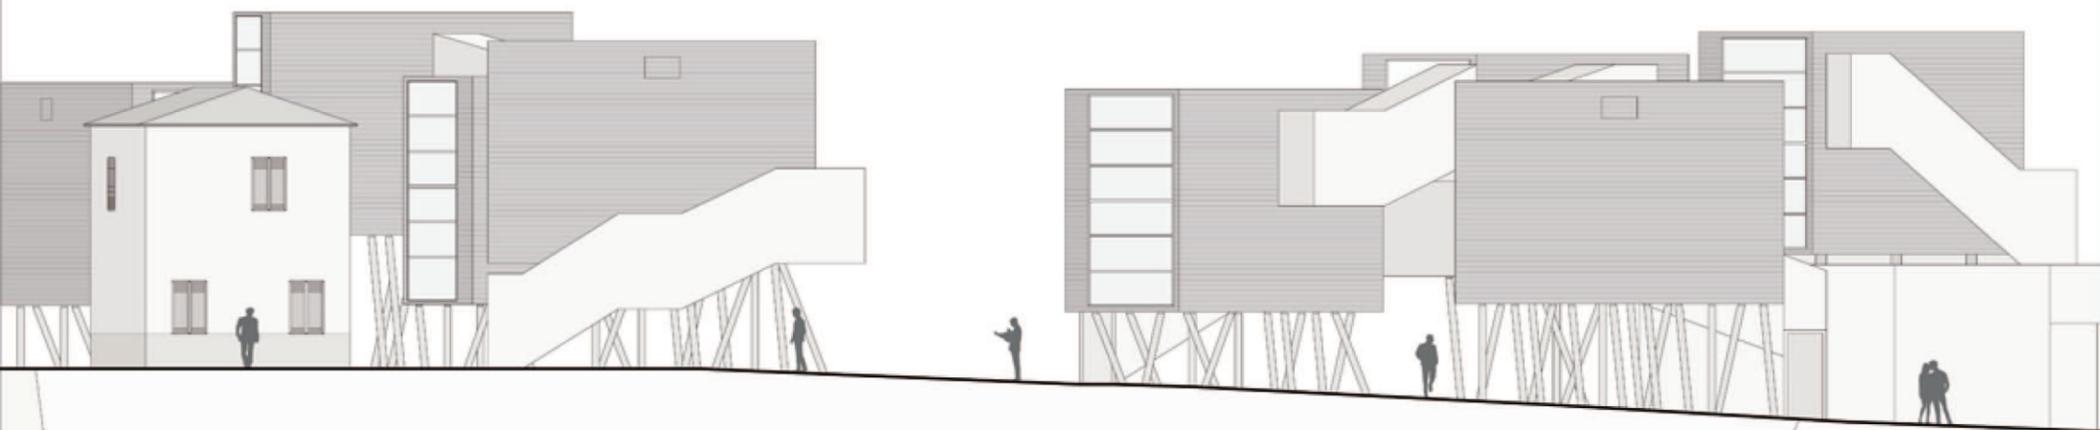


PROSPETTO OVEST SCALA 1:100

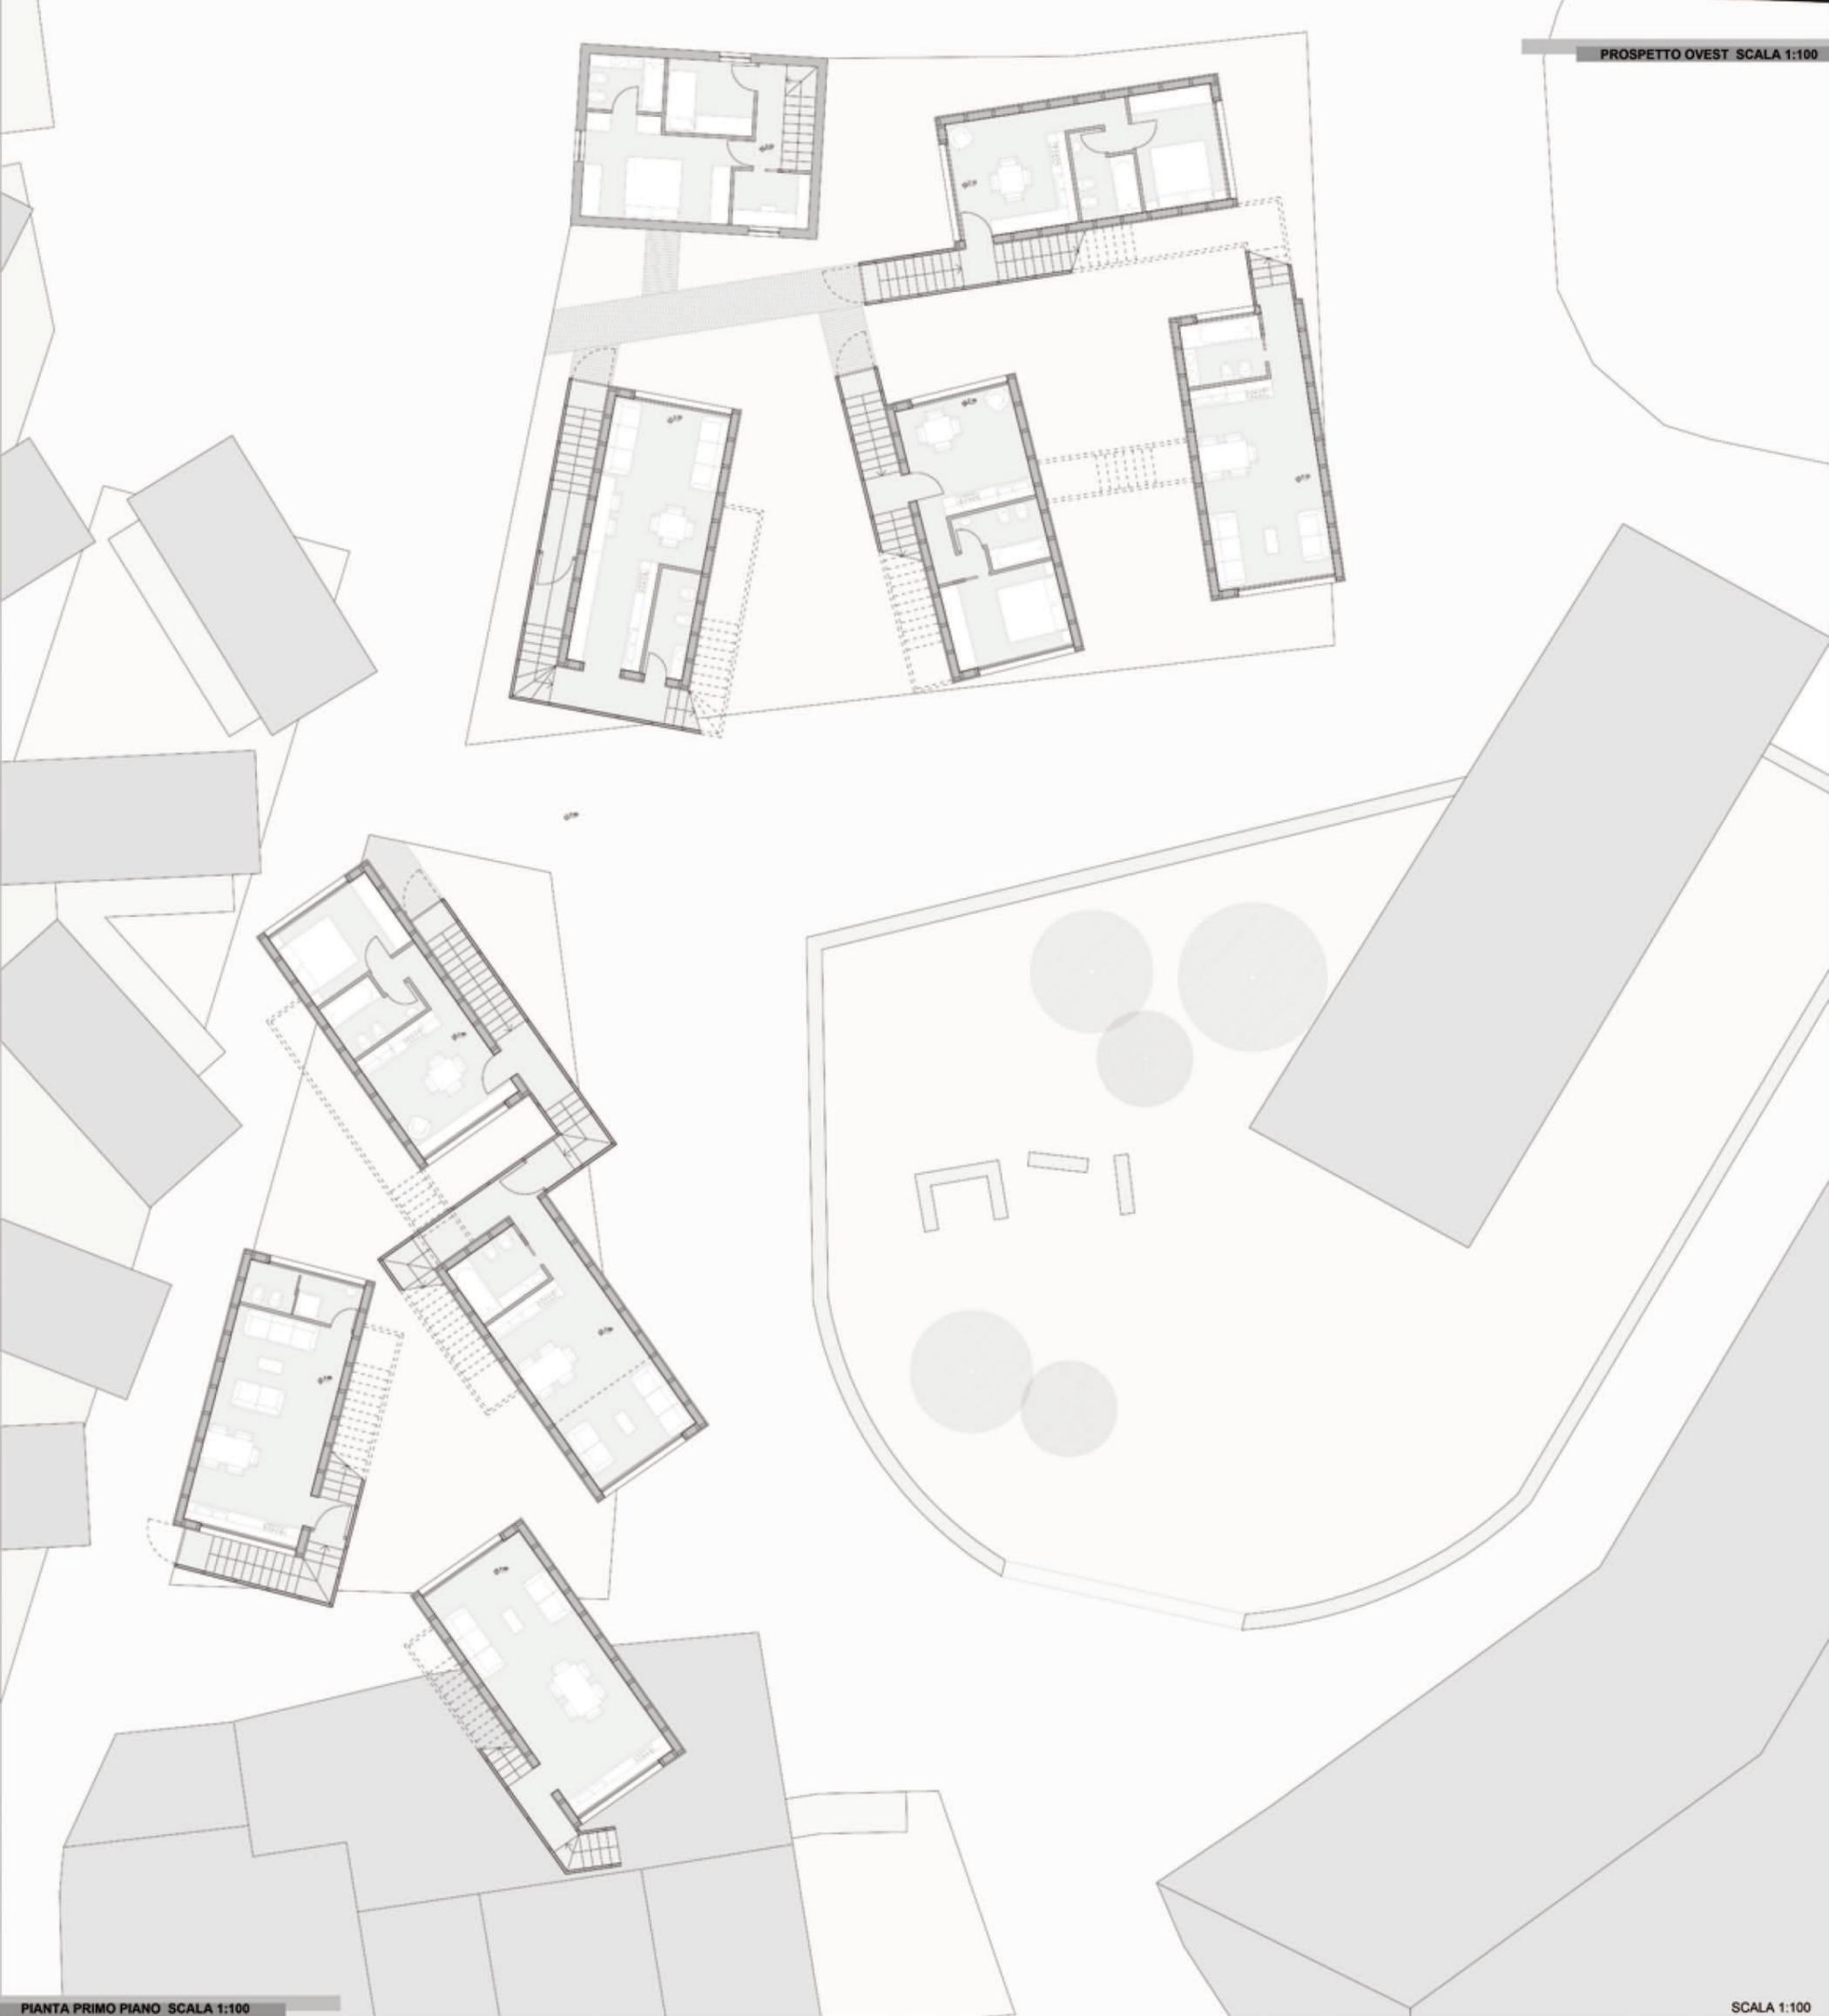


PIANTA PRIMO PIANO SCALA 1:100



SCALA 1:100





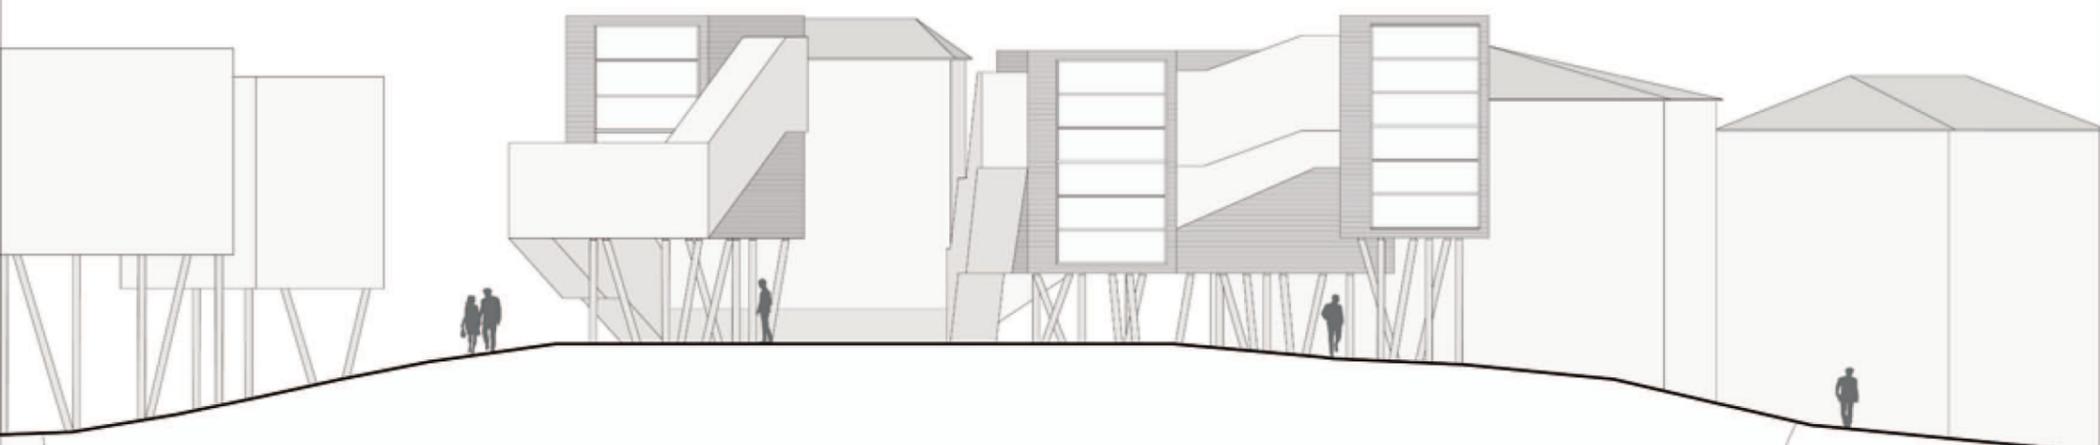


PROSPETTO SUD SCALA 1:100

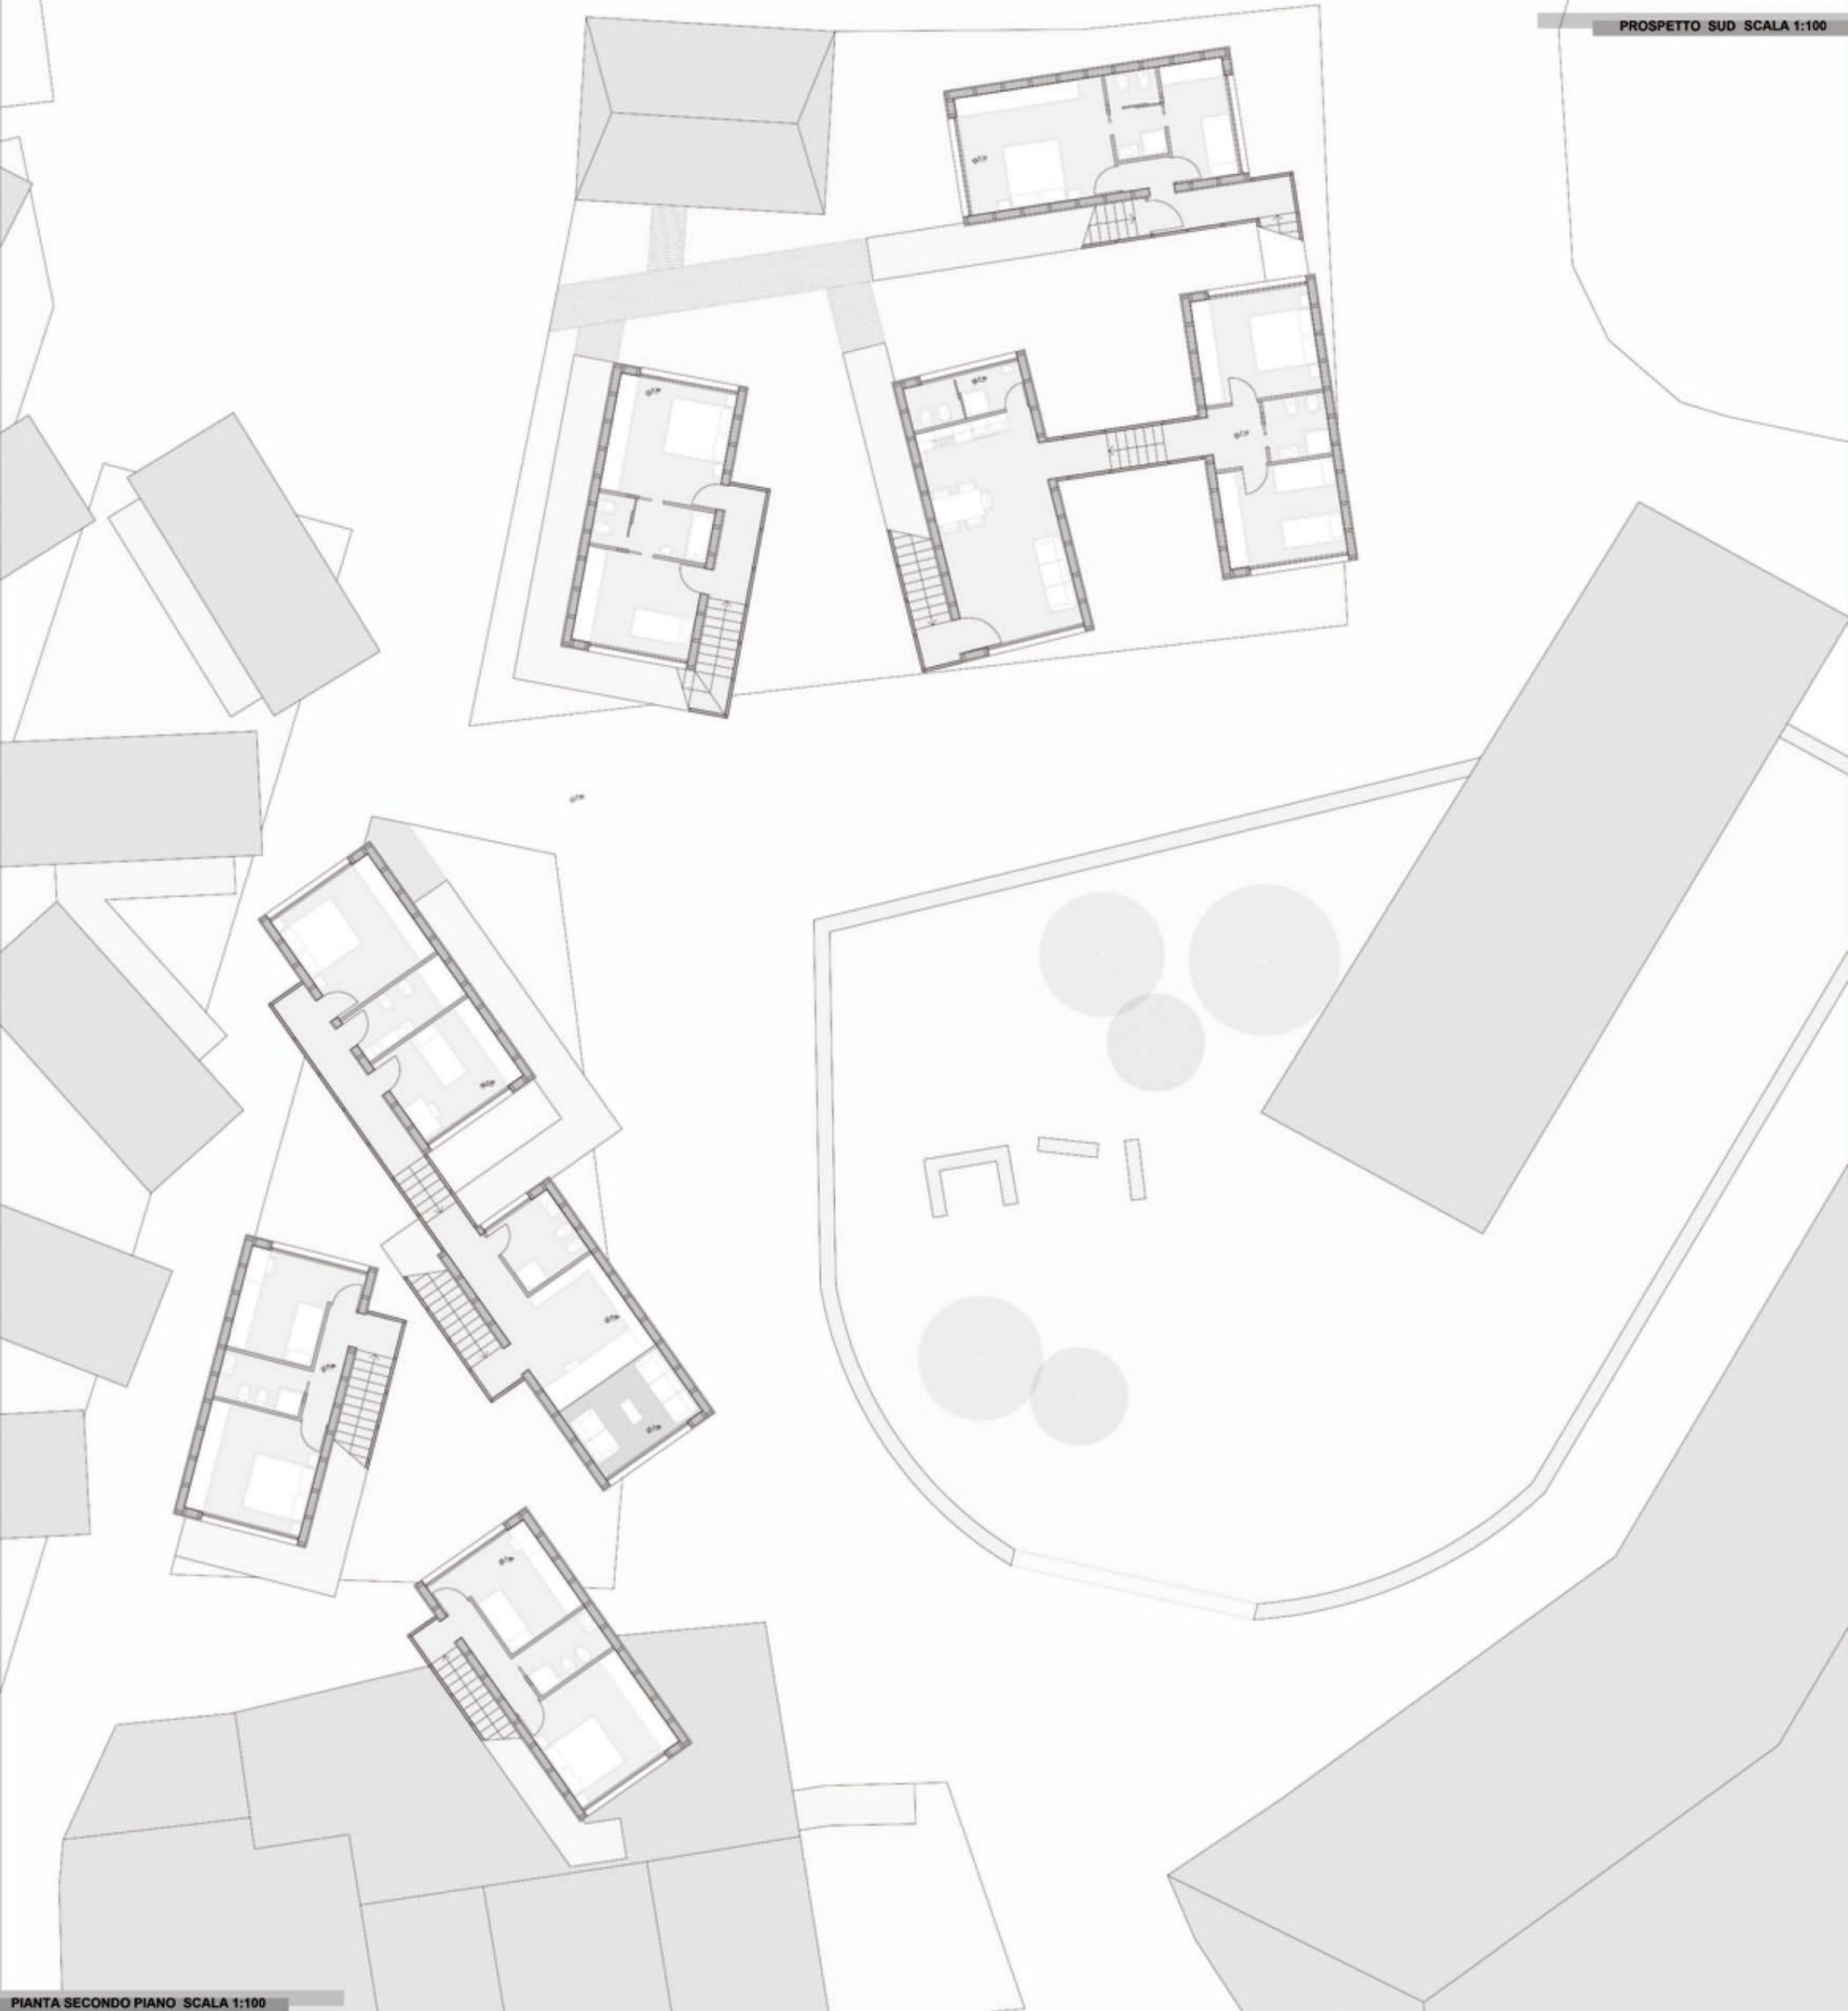

PIANTA SECONDO PIANO SCALA 1:100

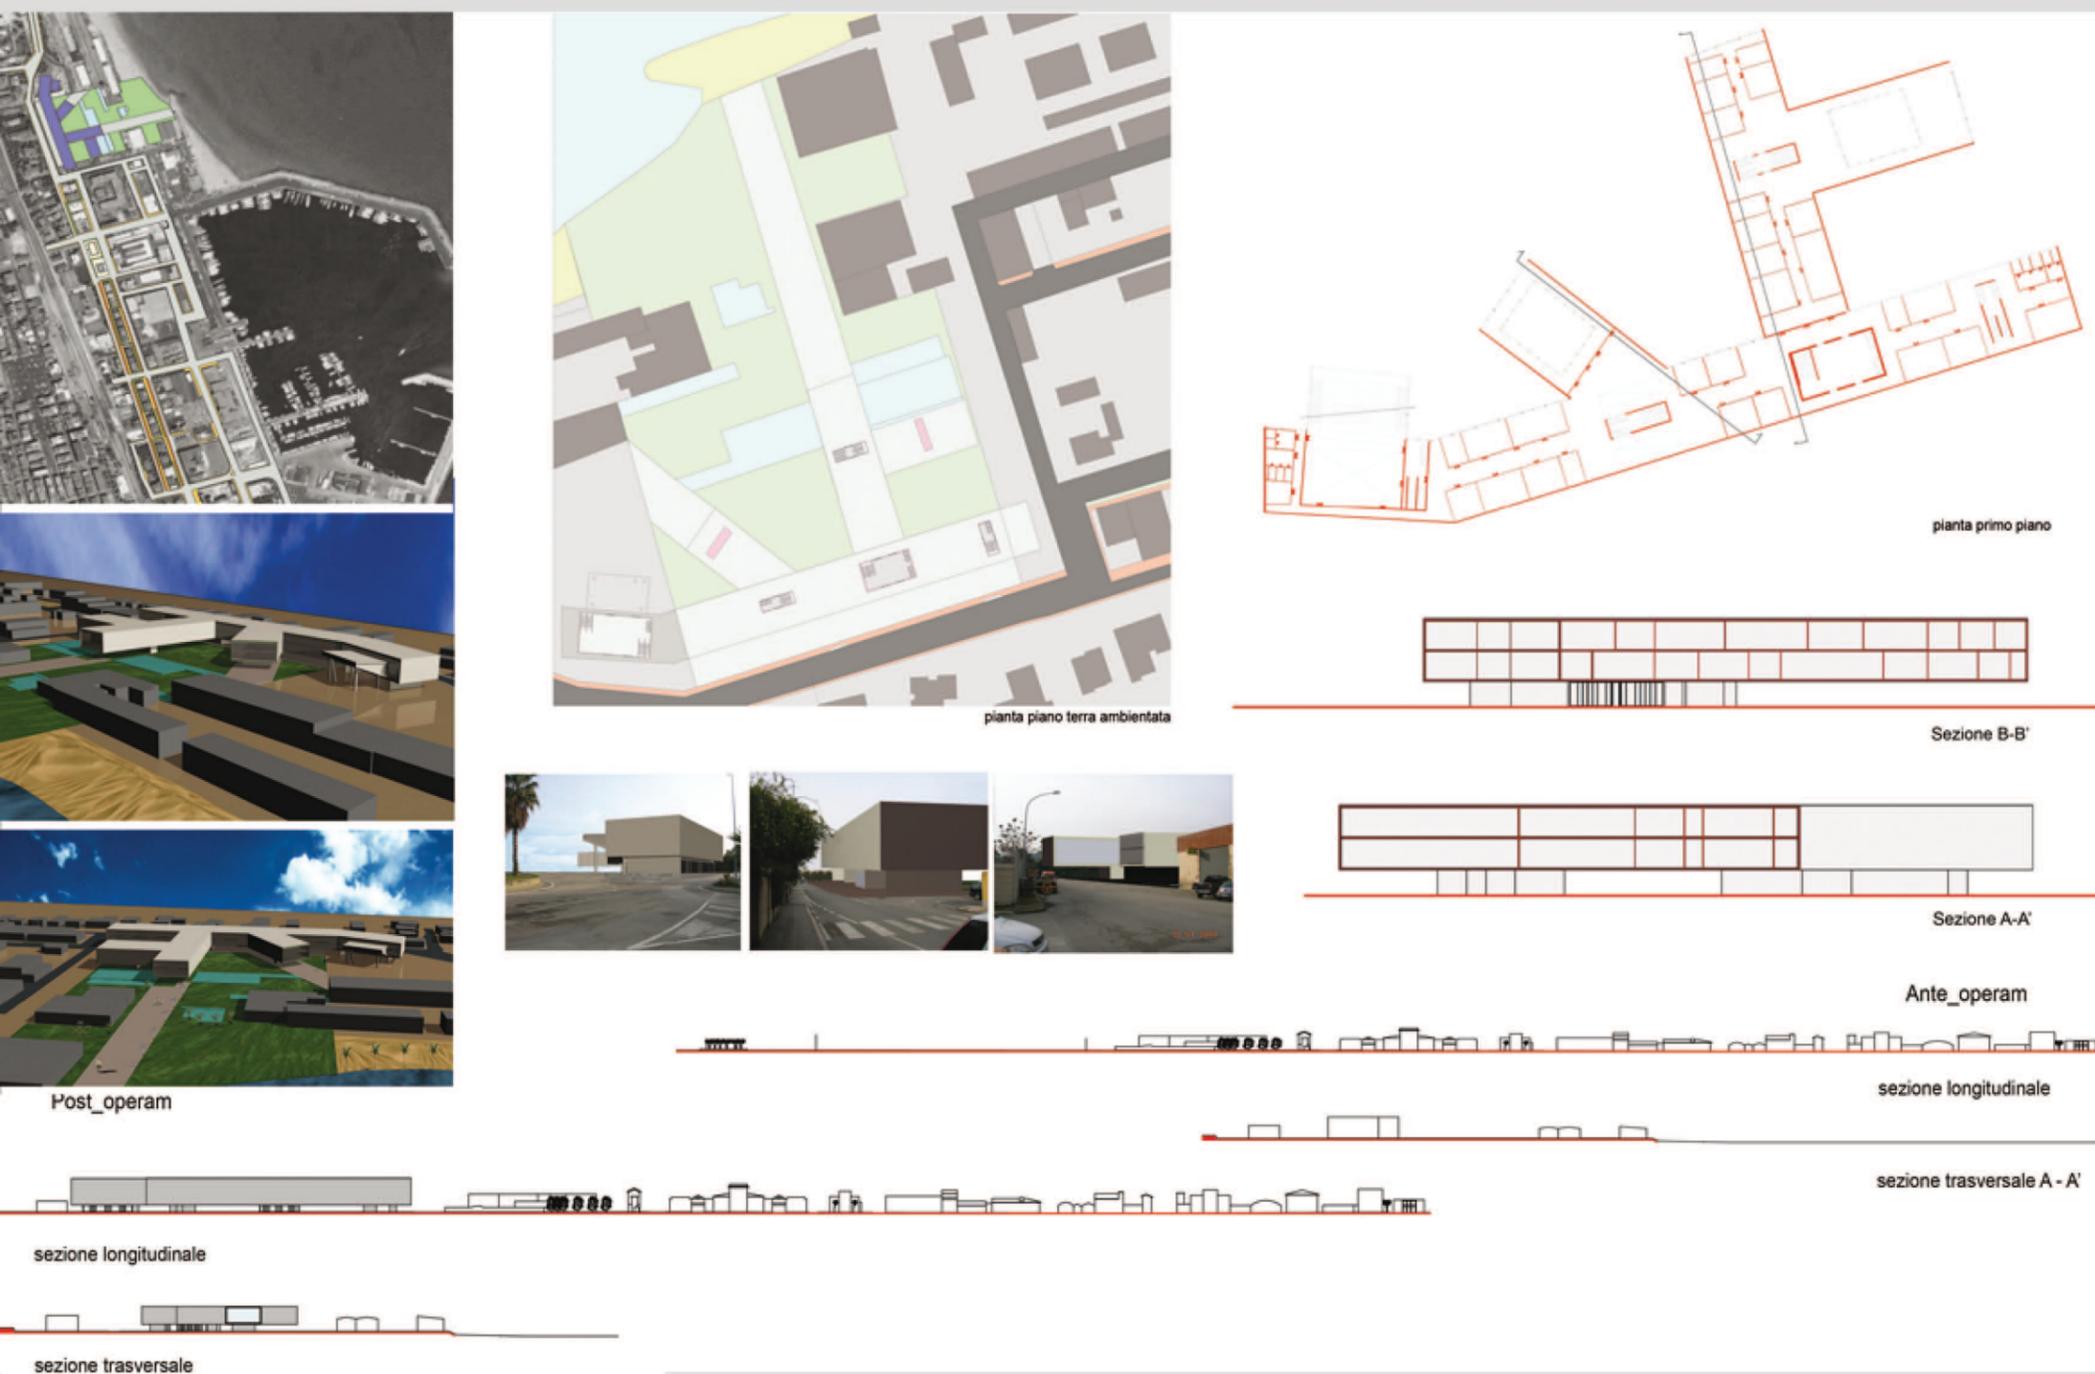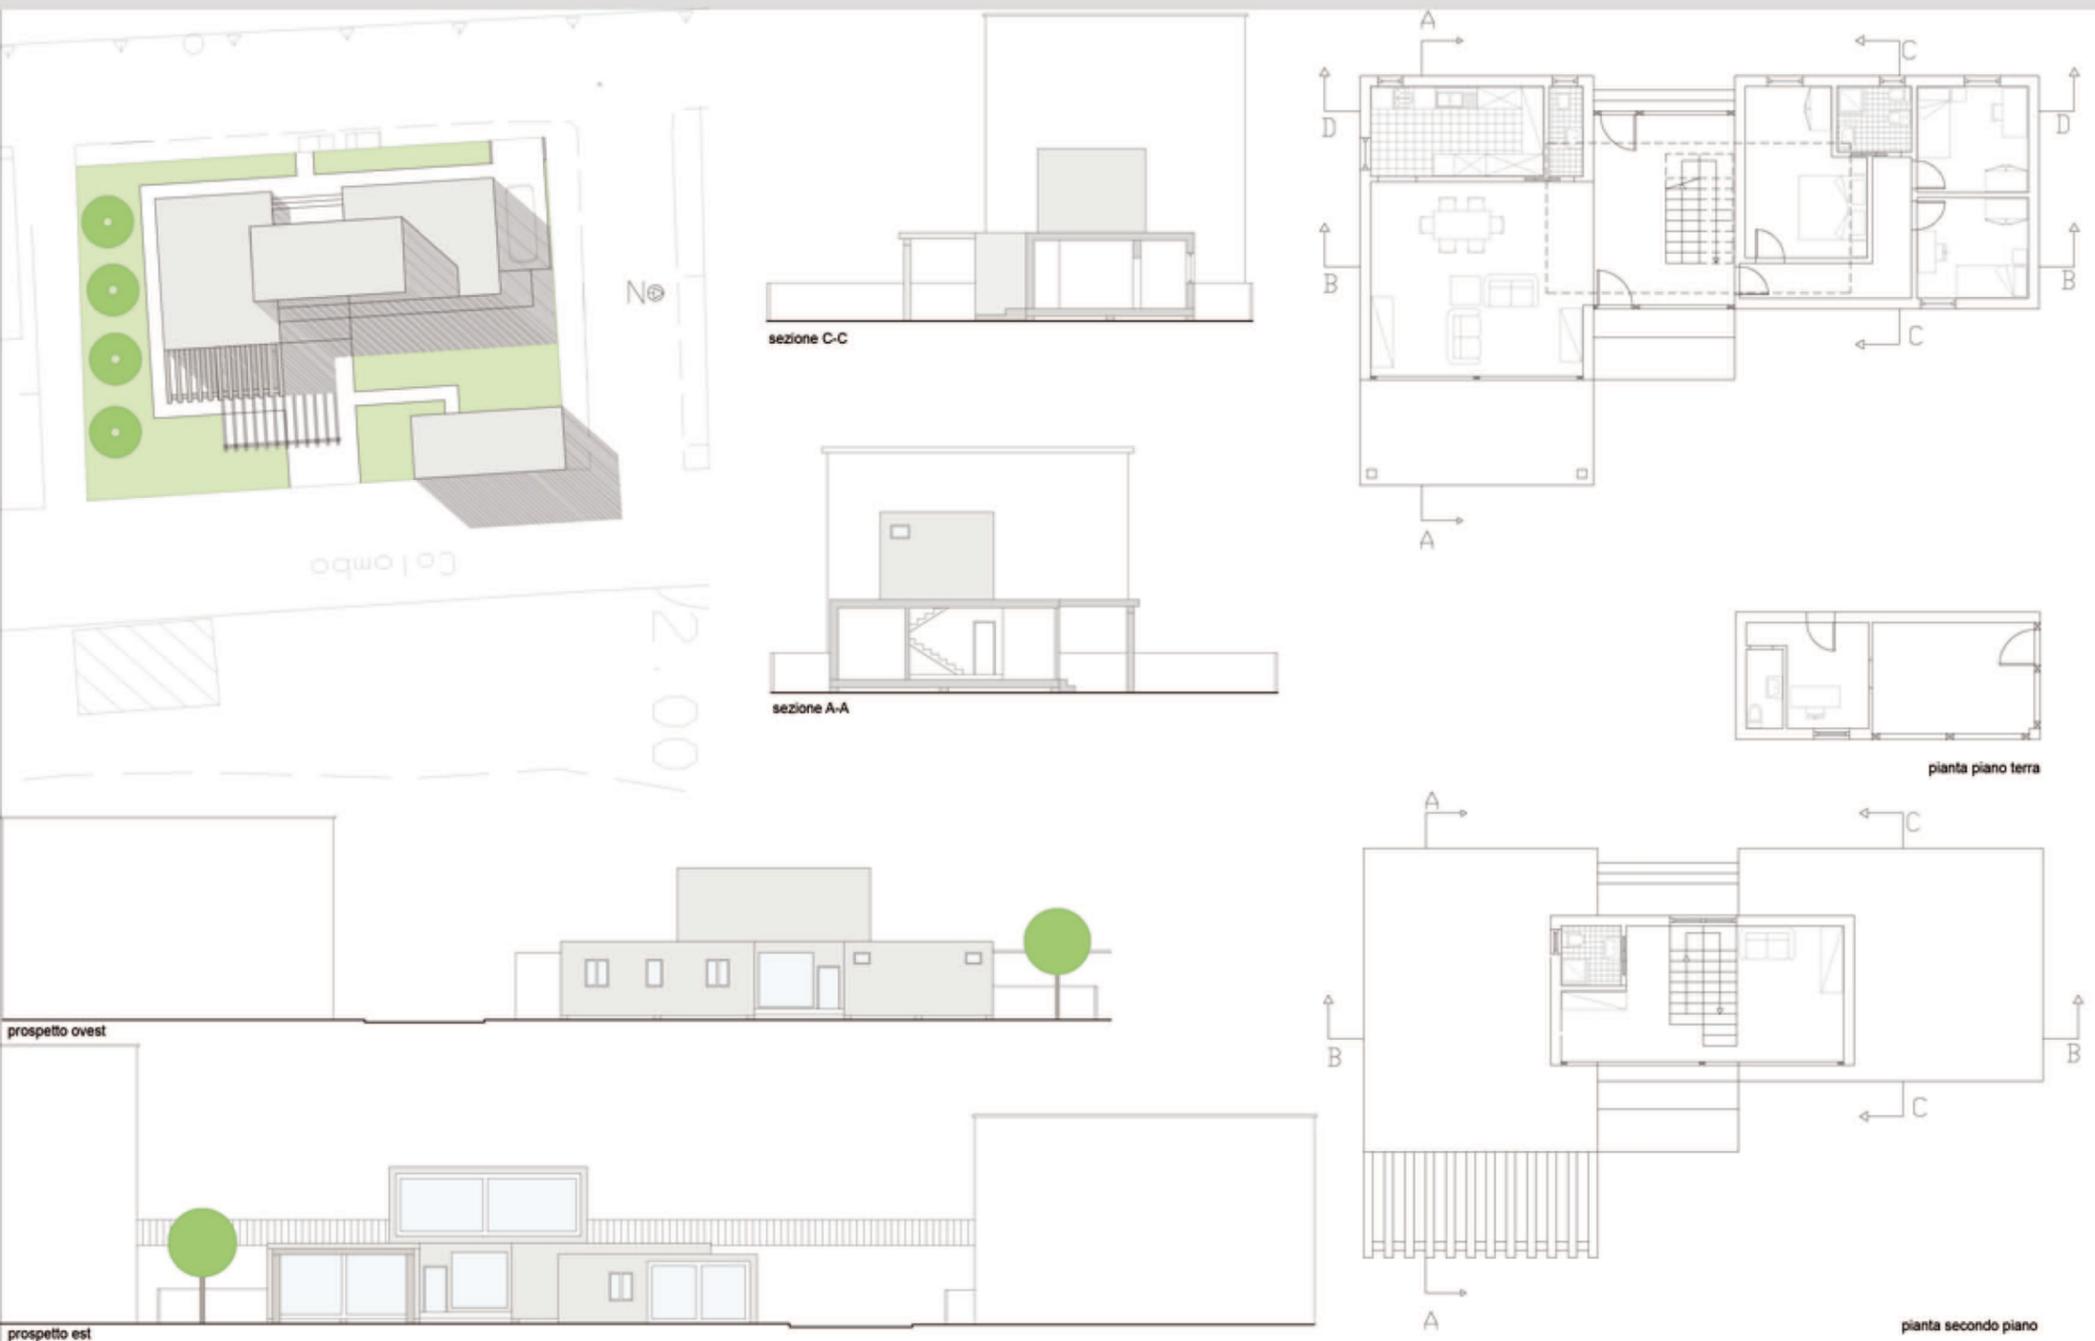


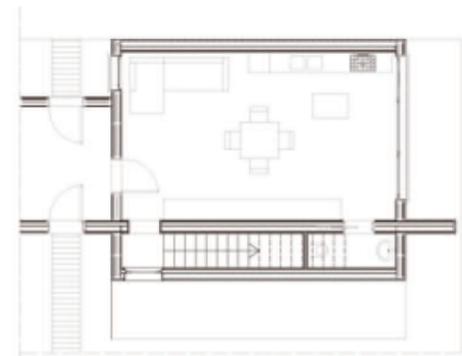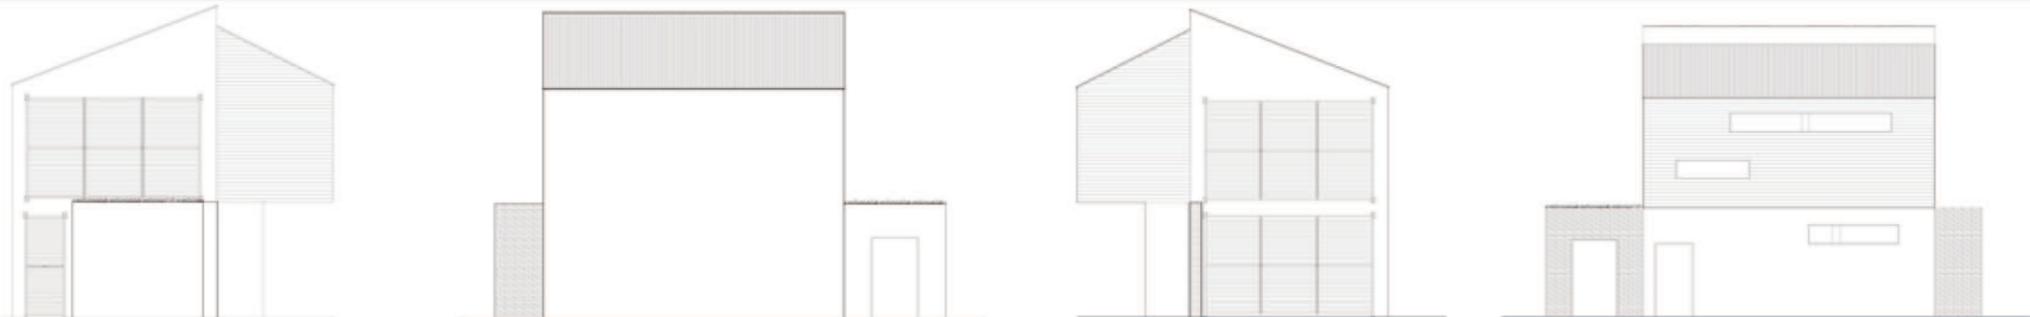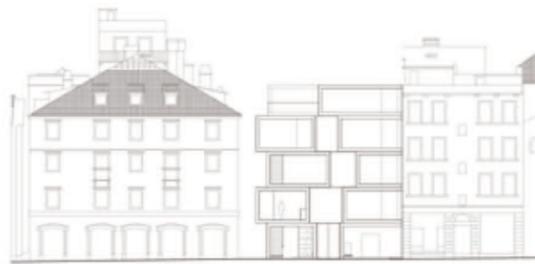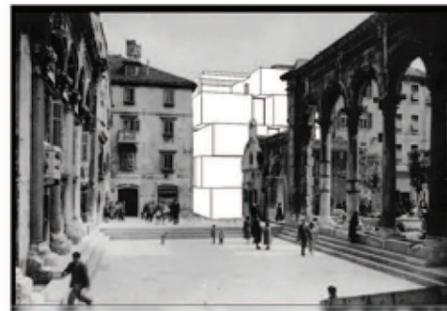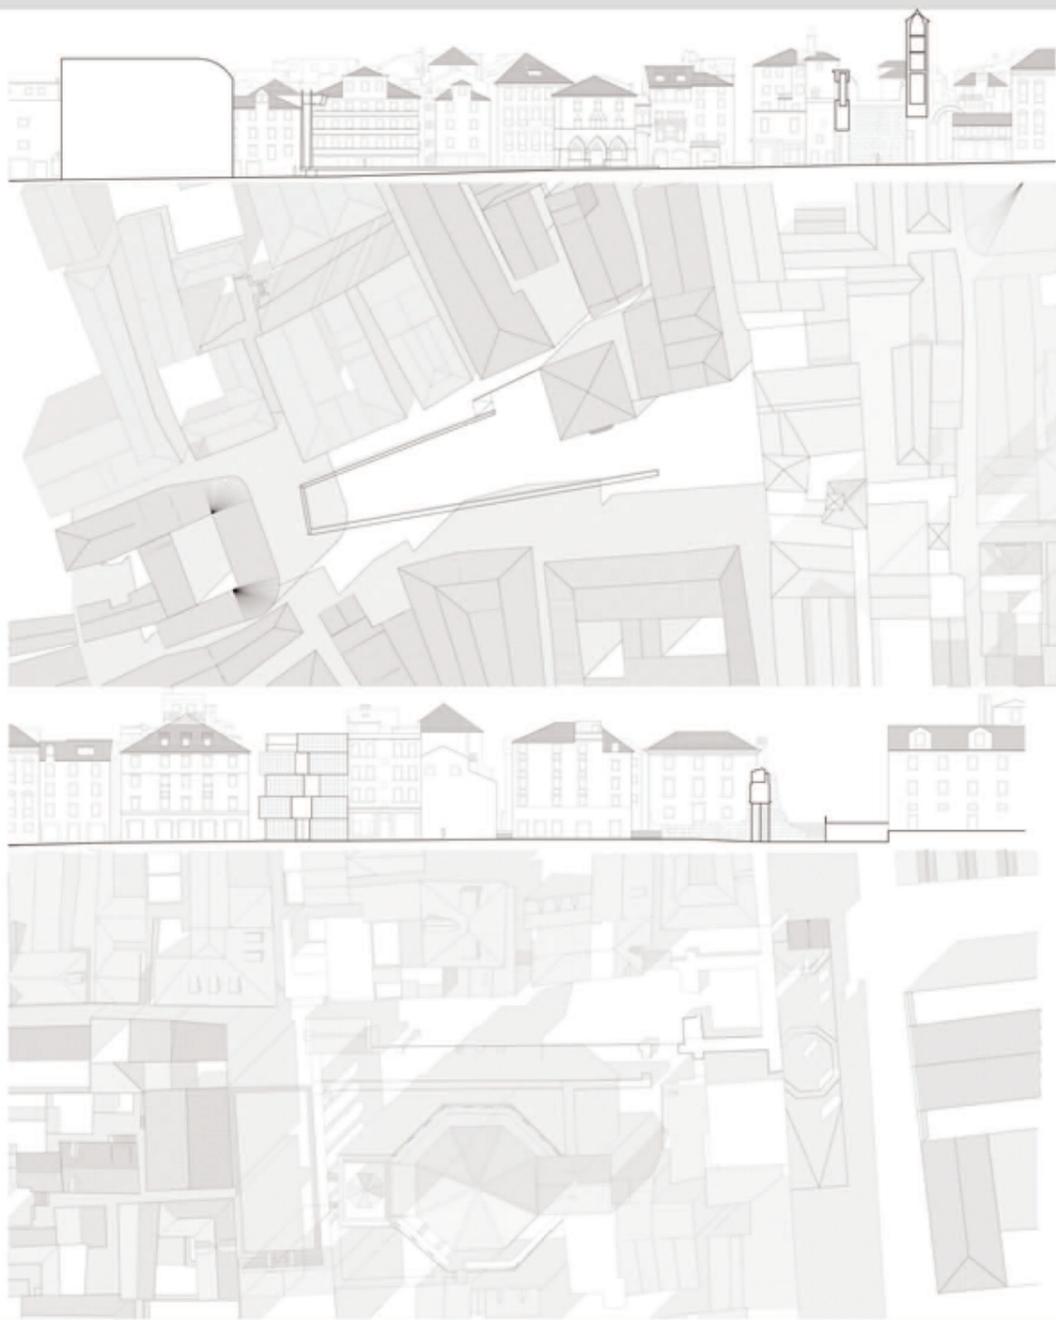

pianta piano terra



pianta primo piano

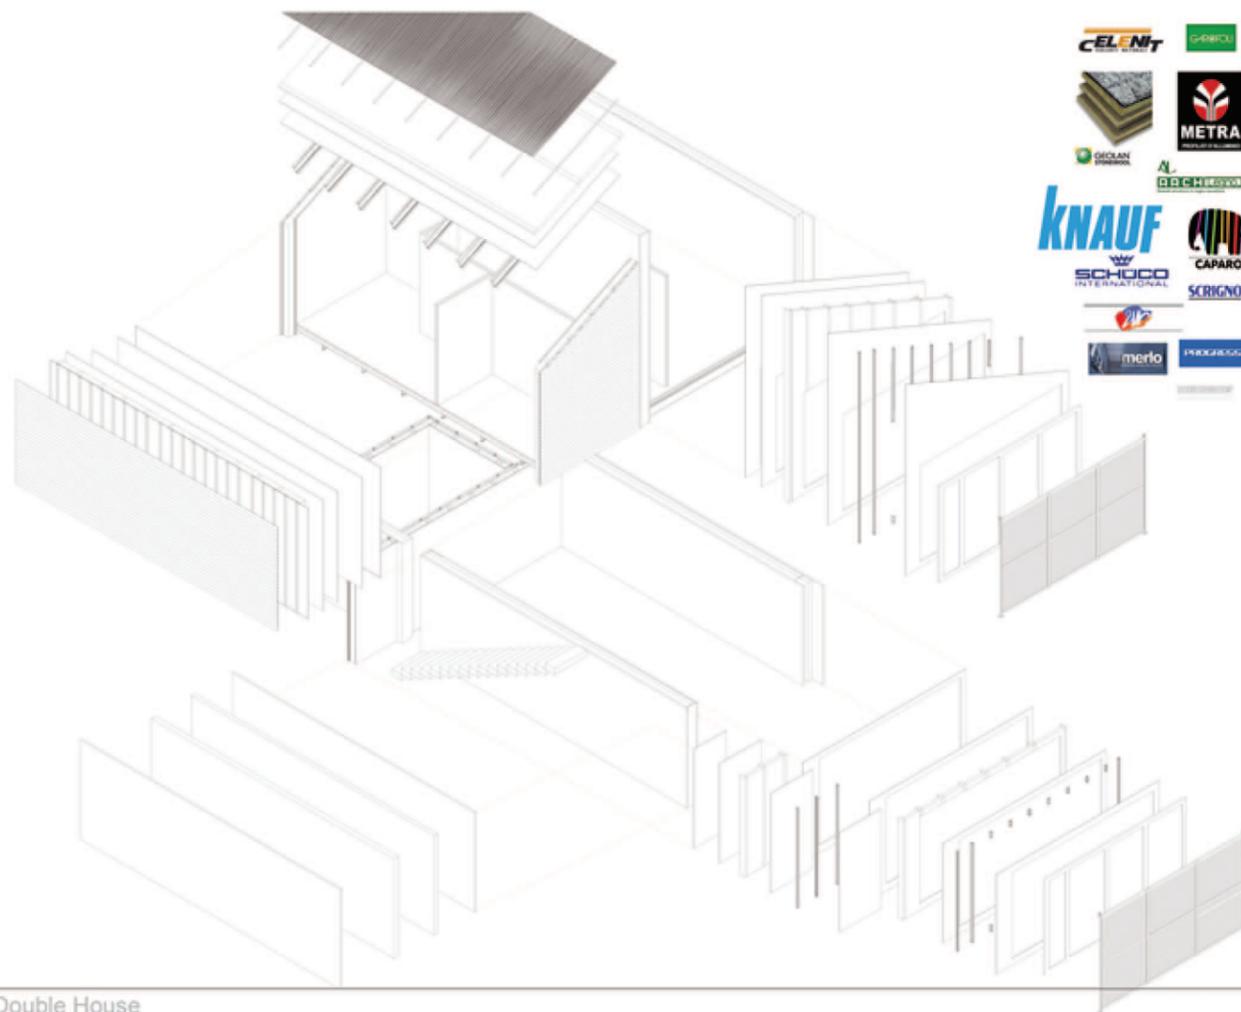

Double House

DESCRIZIONE	DITTA	DIMENSIONI	QUANTITÀ
Struttura			
Travi in acciaio IPE da 125, 200, 240	CELENT	120mm, 200mm, 240mm	6, 11, 7
Parate in c.a. prefabbricate a doppia lastra con isolante termico	METRA	350mm	3
Chiusure orizzontali			
Controsoffitto in cartongesso	KNAUF	15mm	1
Pavimento galleggiante gres porcellanato	SCHUCO INTERNATIONAL	10mm	60.10 m ²
Isolante	CELENT	100mm	
Lamiera grecata		100mm	
Pavimento galleggiante gres porcellanato	merlo	10mm	48 m ²
Massetto di affollamento		400mm	
Isolante sughero		400mm	
Gettata in calcestruzzo		140mm, 130mm	
Chiusure verticali esterne			
Volante ad alto isolamento termico	Shuco	h=220mm, h=250mm	3
Sistema fanghiola a lamelle orizzontali	Merlo	h=2000mm, h=2400mm, h=2800mm	3
Lastre cartongesso	Knauf	s=100mm	98,7m ²
Montanti con profilo a "C"	Knauf		21
Intonaco bianco	Caparol	100mm	
Isolante polistirene sinterizzato	Celint		75,8m ²
Pannello in legno prefabbricato	Archiagro	s=300mm	
Coperture			
Lastre ondulate in fibrocemento		s=10mm	
Controstiffatura in legno	Archiagro	500x800mm	
Isolante lana di roccia	Gedun	80mm	
Distanziali legno	Archiagro	70x100mm	
Partizione interna vetrata	Knauf	s=10mm	
Intonaco bianco	Caparol	h=2700mm	
Pannello isolante in polistirene sinterizzato	Celint	s=50mm	
Porte scorrevoli a scomparsa	Sorgio		2
Porte interne in legno	Garofoli		8
Finestre in acciaio	Metra		8
Collegamenti verticali			
Scale a rampa	Affacile		