



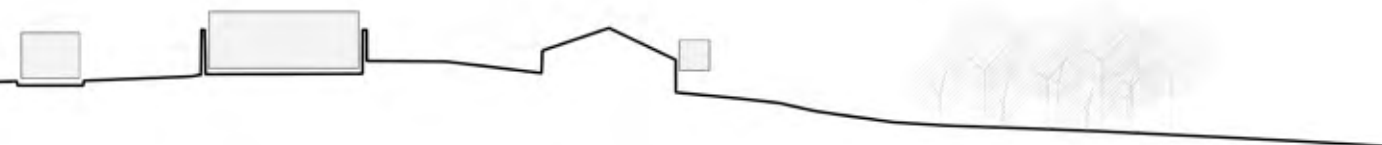

COMPLETARE

INSERIRE

AGGIUNGERE

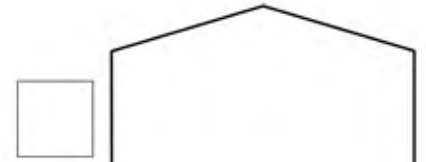



STRADE CARRABILI PERCORSI PEDONALI SISTEMA MOBILITÀ



EDIFICI PUBBLICI E COMMERCIALI



RESIDENZE





VERDE PUBBLICO VERDE AGRICOLO SISTEMA DEL VERDE

Sezione A-A' scala 1:500

Sezione B-B' scala 1:500




Panoramico scala 1:500

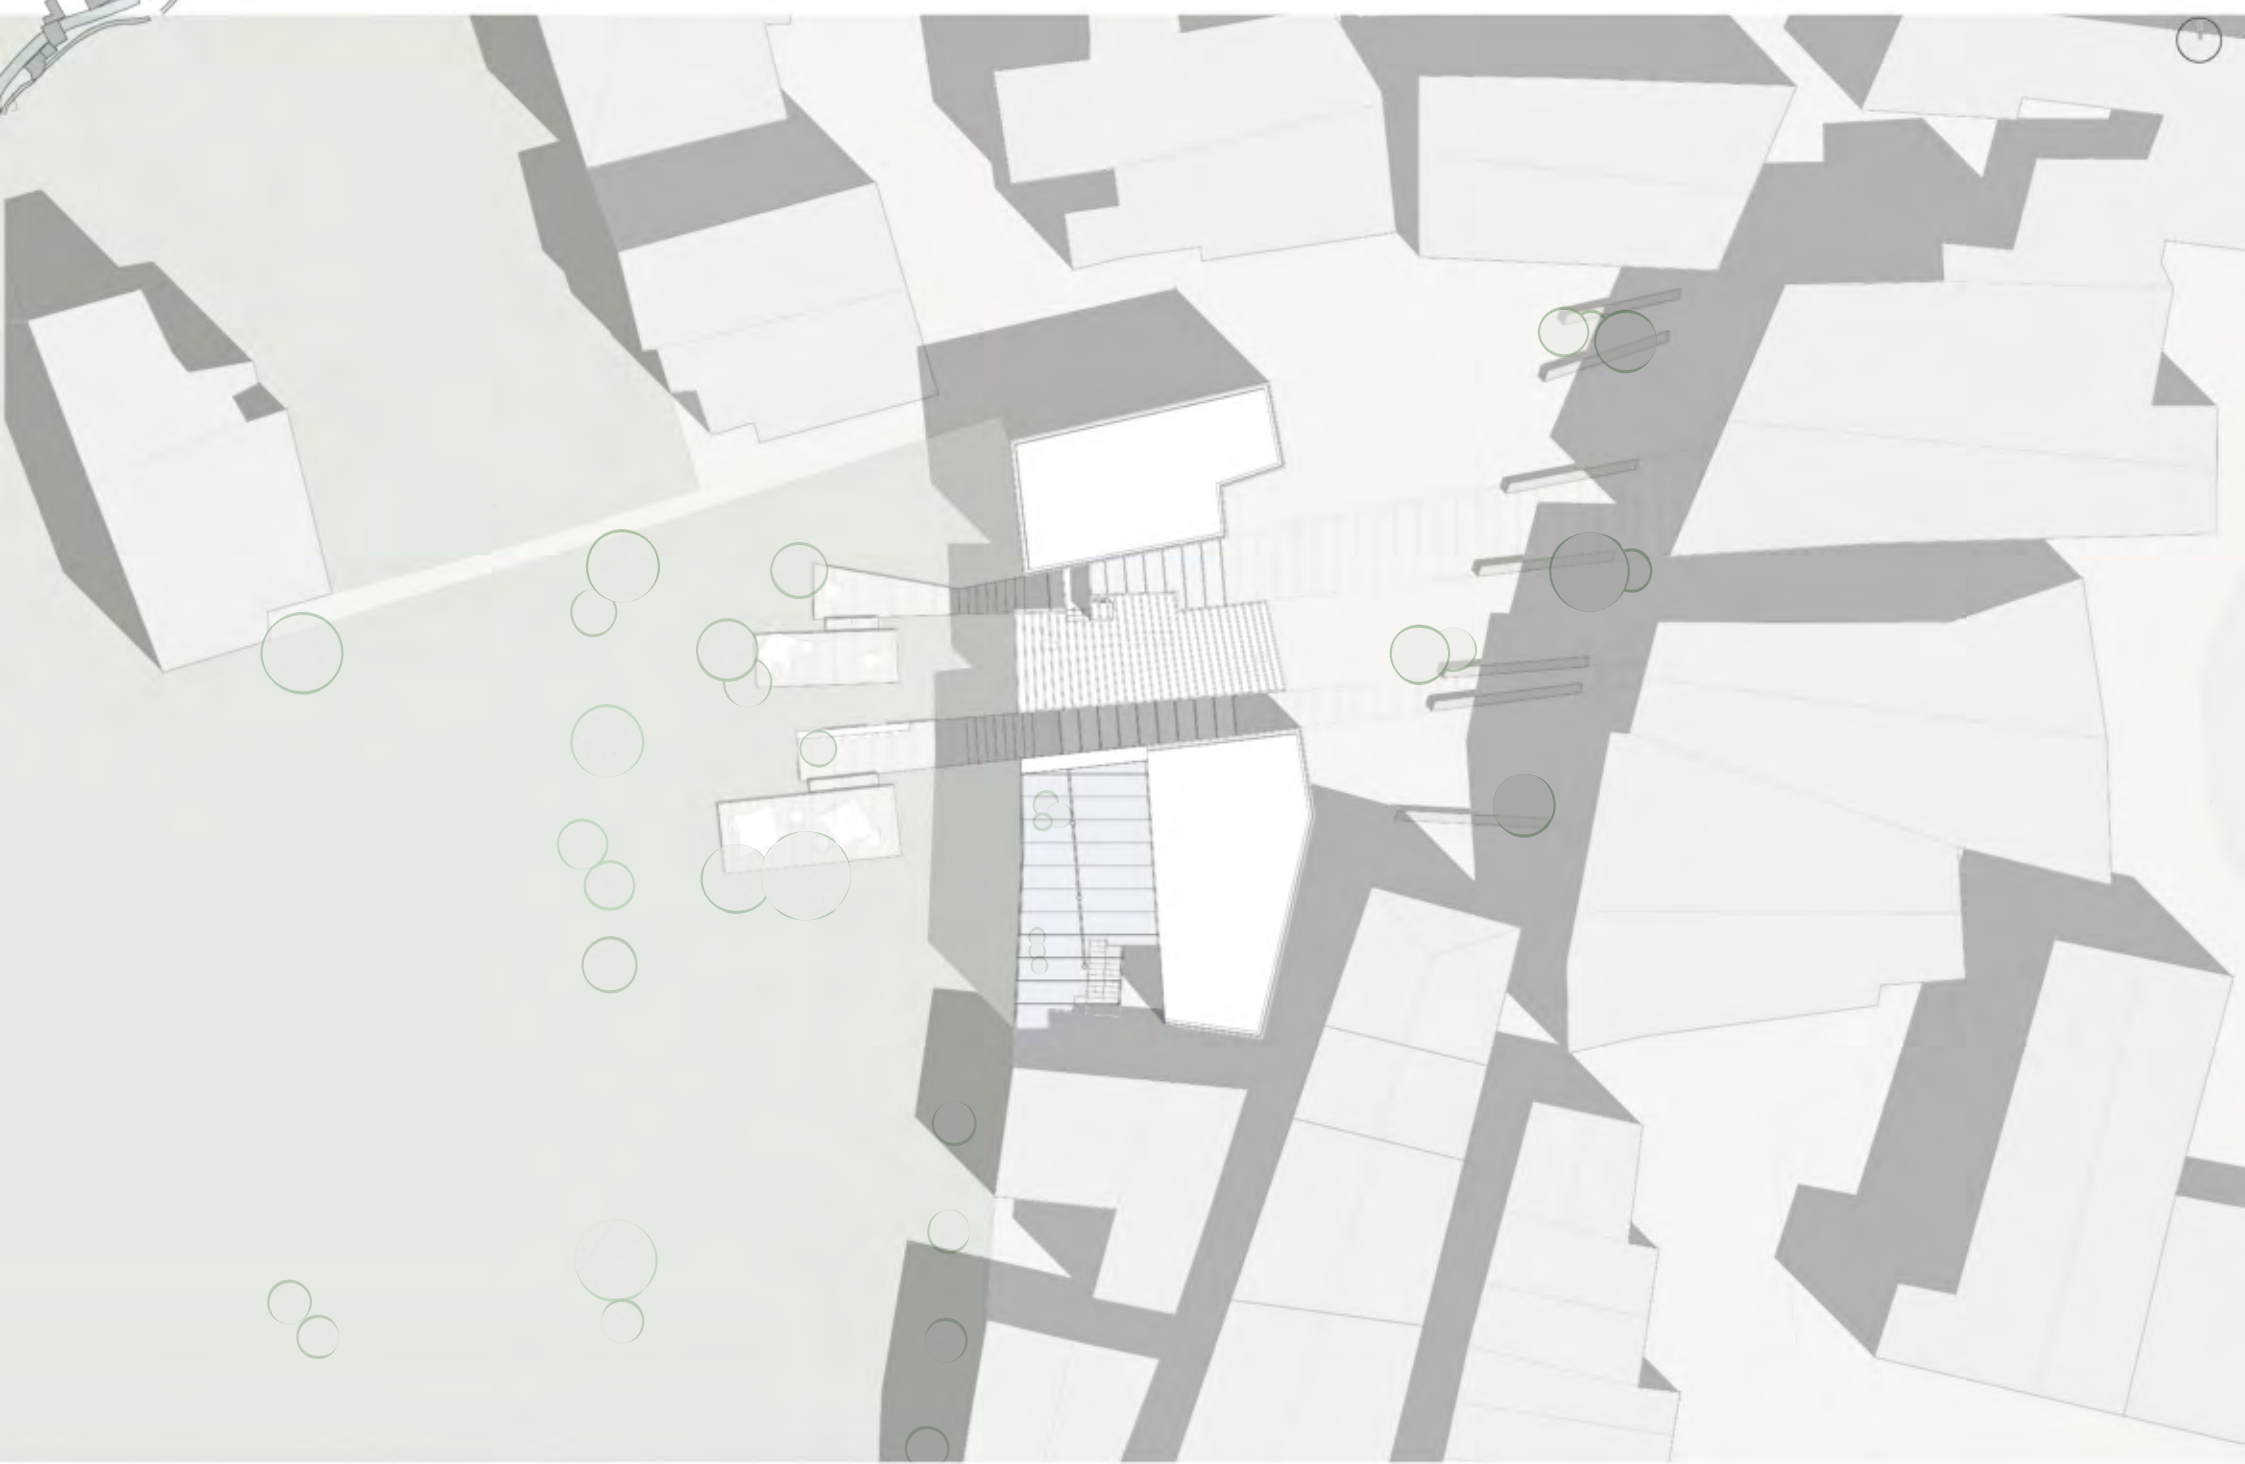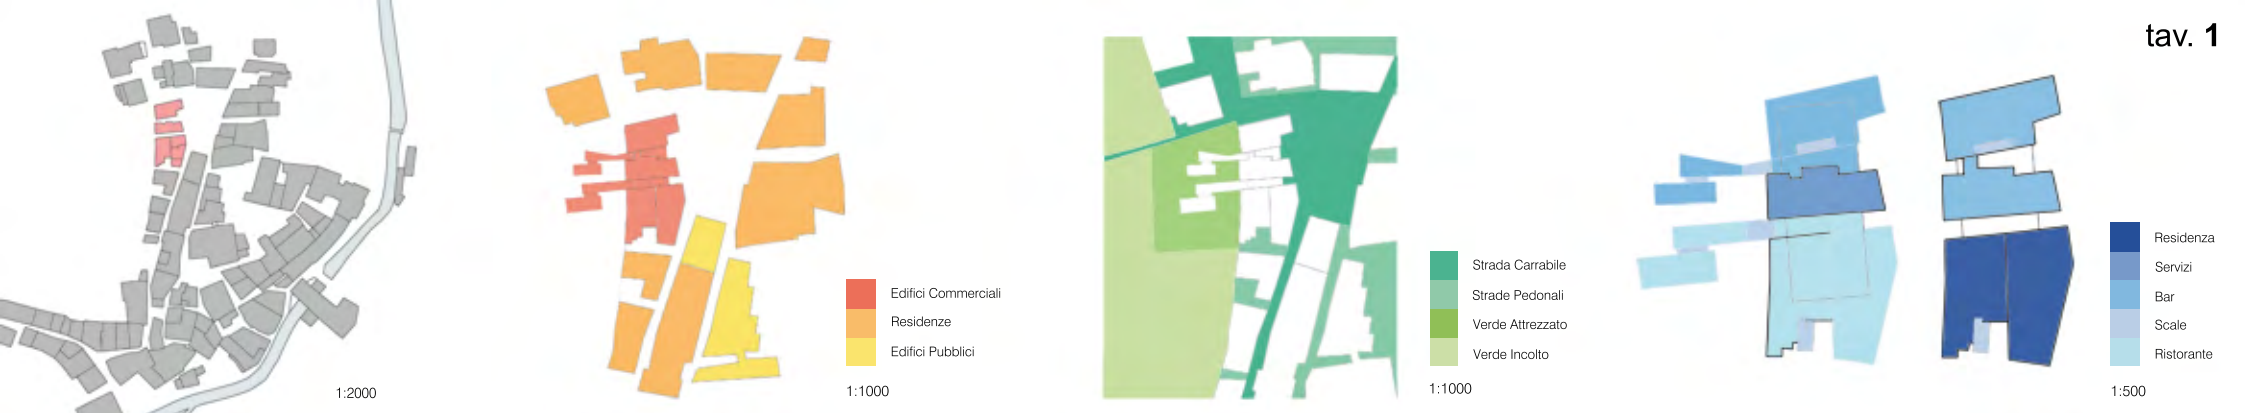



Sezione AA

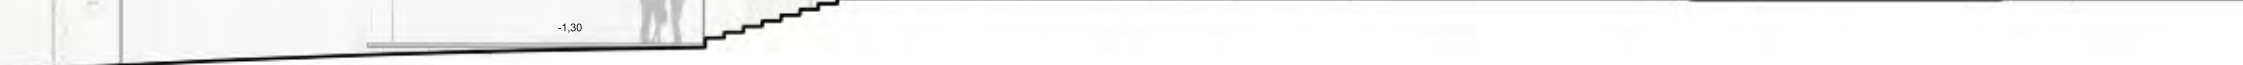

Sezione BB





Sezione CC

Scala 1:100



Prospetto Est

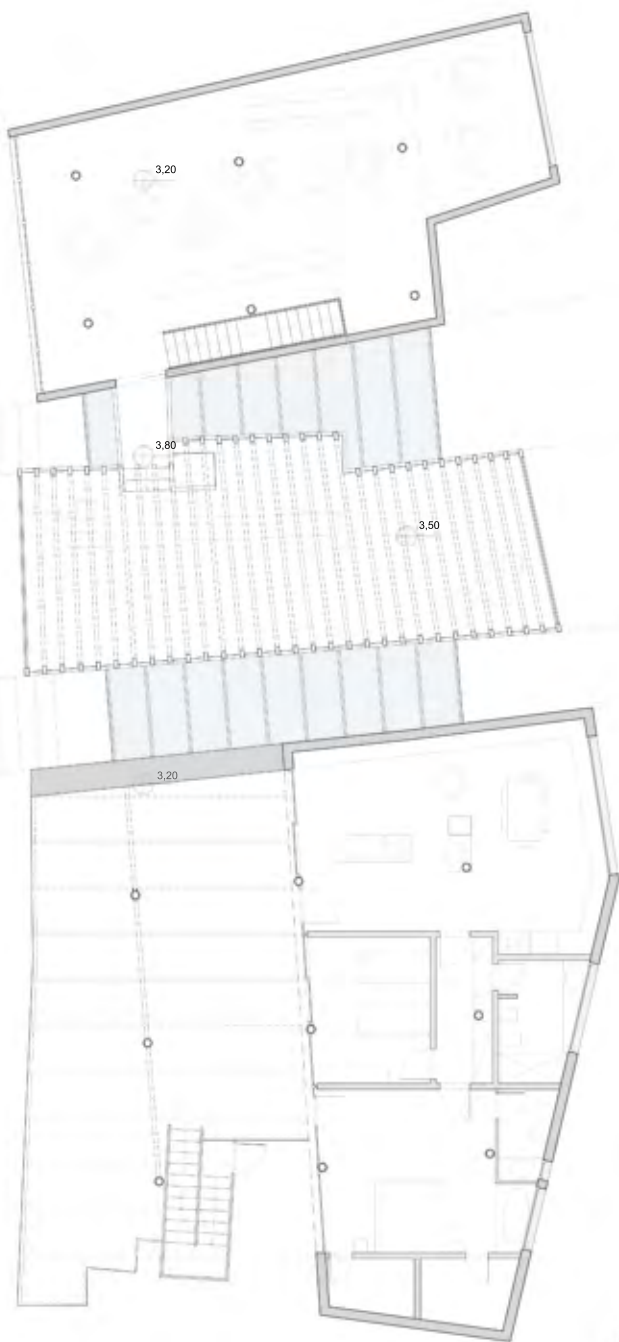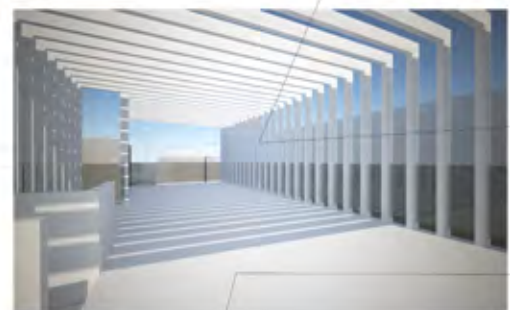

Pianta Primo Piano




Prospetto Sud




Prospetto Ovest


Scala 1:100

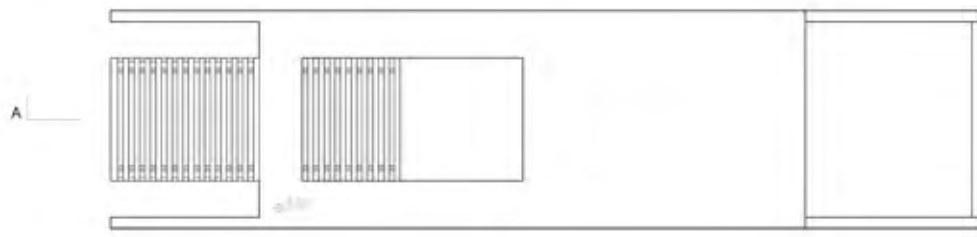


Pianta Copertura

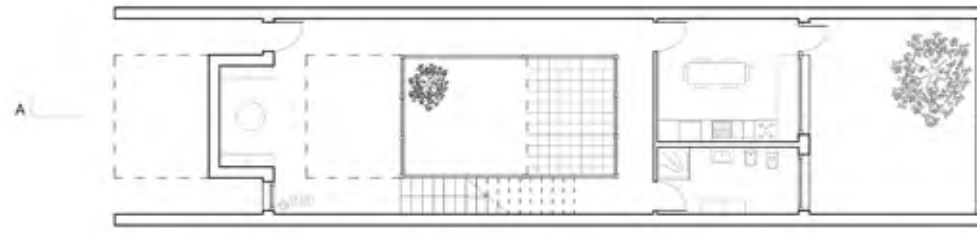


Pianta Piano Terra

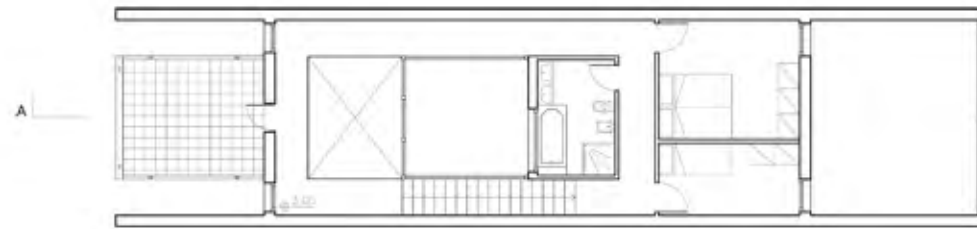


Pianta Primo Piano

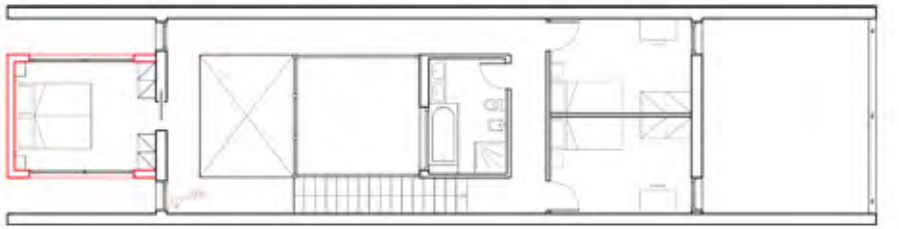

Pianta Primo Piano_virus

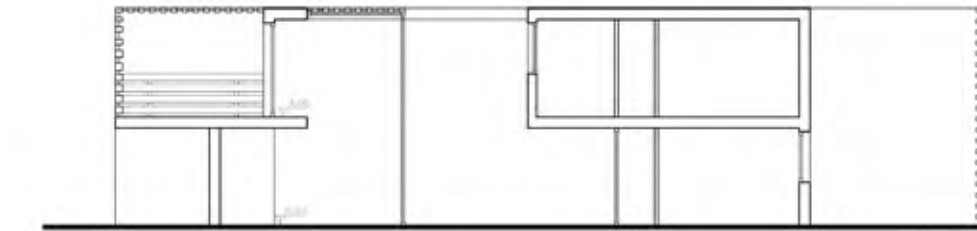

Sezione AA

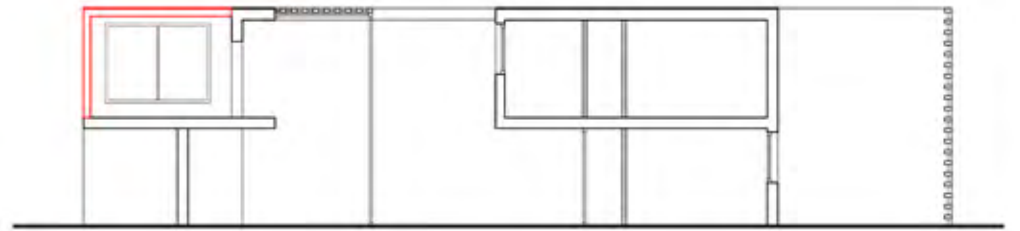

Sezione AA_virus

Scala 1:100

Laboratorio di fondamenti della progettazione architettonica - composizione architettonica

prof. Luigi Coccia_tutor: arch. Alessandro Gabbianelli_arch.Maria Teresa Granato


a.a.2007-2008_II semestre



Pianta Piano Terra



Pianta Primo Piano

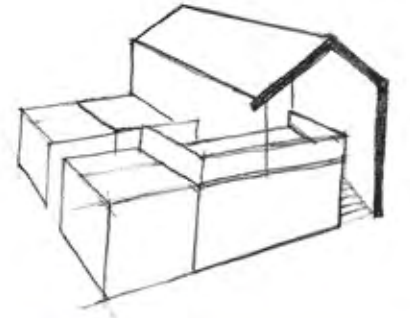

Prospetto Sud



Prospetto Sud




Scala 1:100

Laboratorio di progettazione architettonica e urbana

prof. arch. Nicola Flora, prof. arch. Gherardo Doti/assistenti: arch. Michela Kumka, Andrea Stortoni, Jessica Zunica, Riccardo Pagnoni


a.a. 2008-2009 I semestre

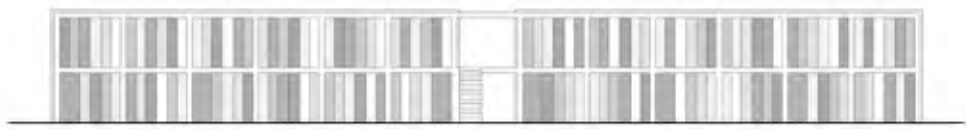


Prospetto Sud scala 1:200




Prospetto Sud scala 1:50

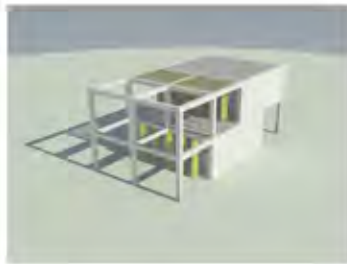

Vista Sud_ore 8.00


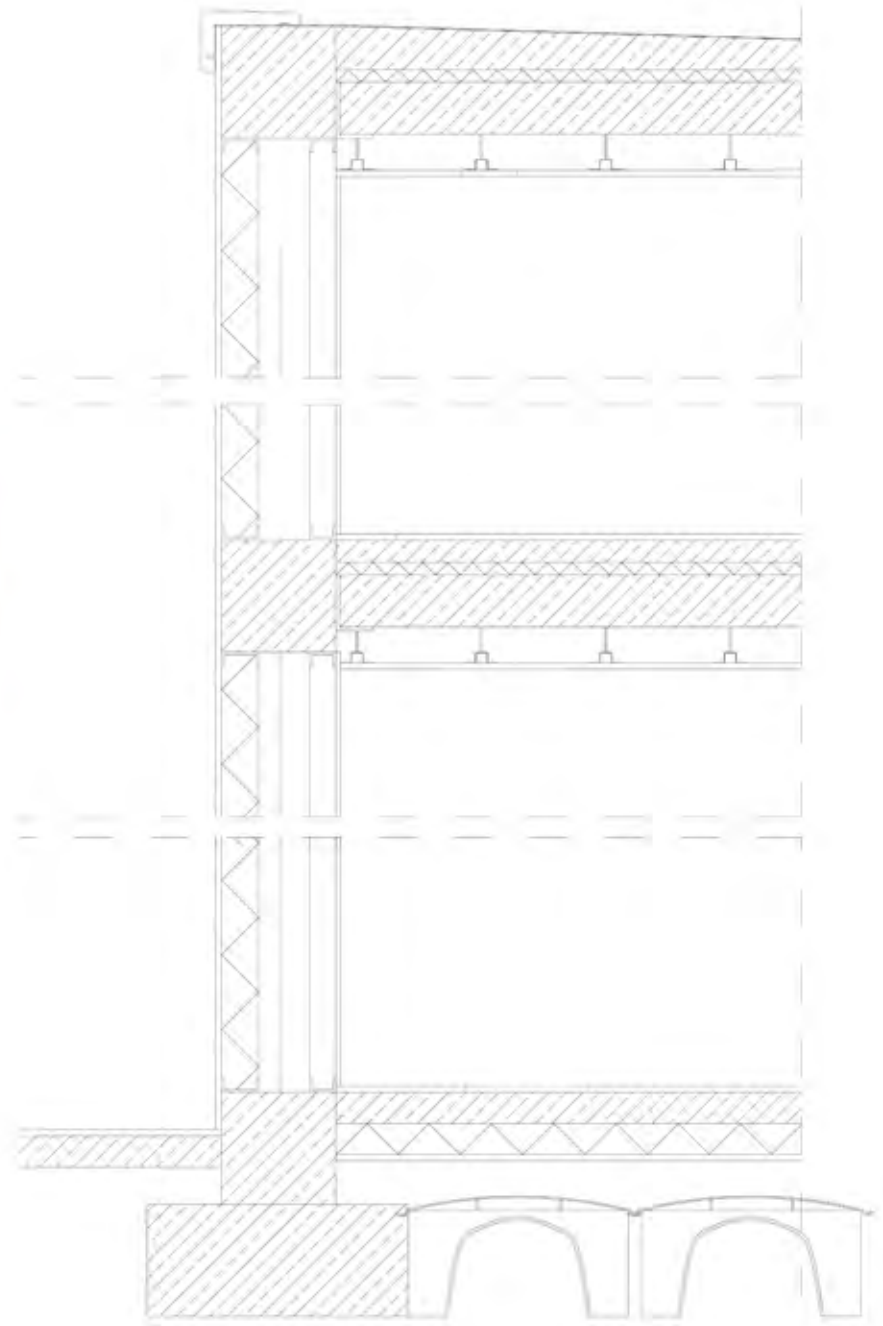


Sezione cielo-terra scala 1:20

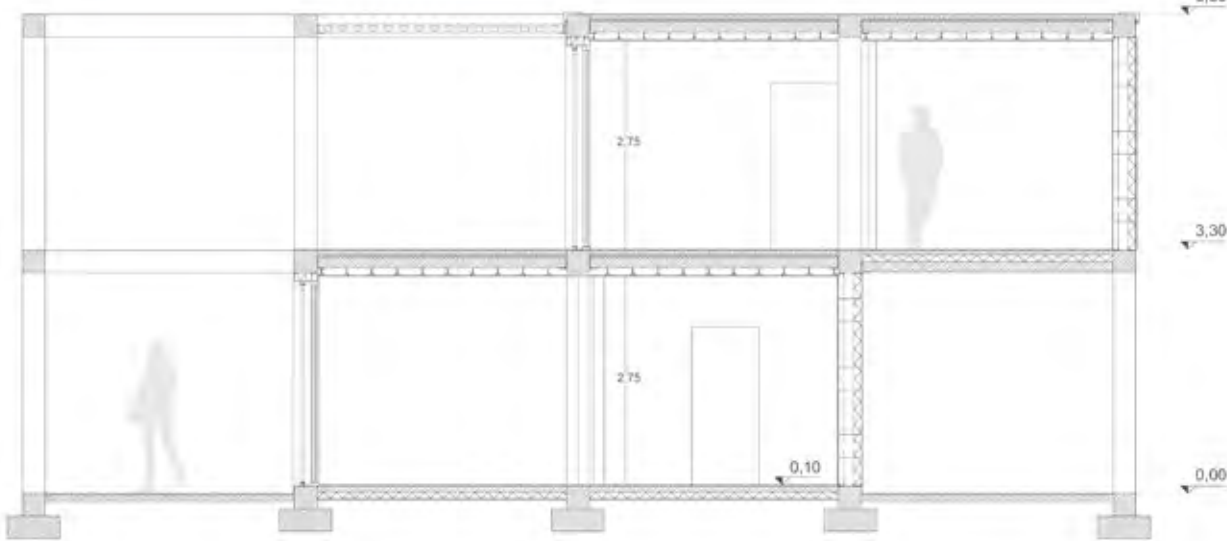

Sezione scala 1:50

Laboratorio di Costruzione dell'Architettura 1_progettazione di elementi costruttivi
prof. Massimo Perriccioli, tutors: Irene Virgili, Elisa Sorcionovo, Laura Ridolfi
a.a. 2008-2009_Il semestre

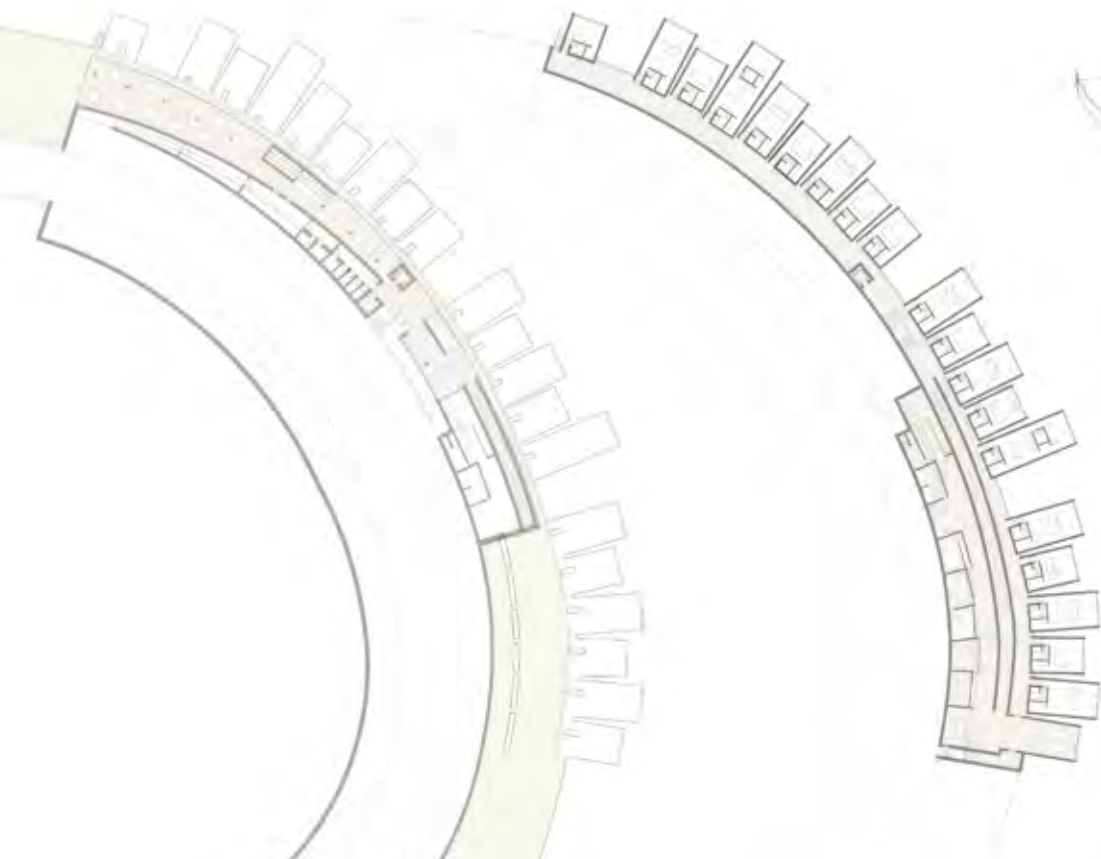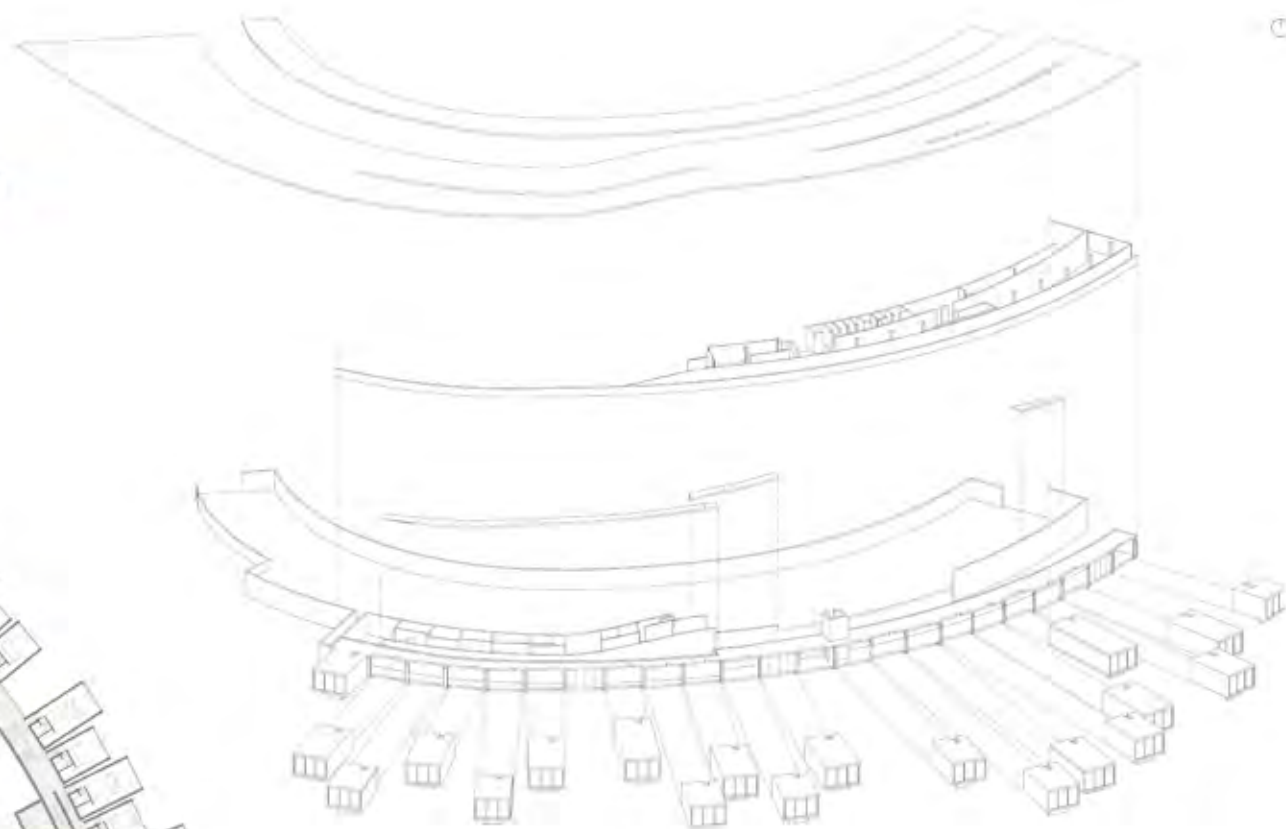

Pianta livello 0_ scala 1:500

Pianta livello -1_ scala 1:500



Laboratorio di progettazione architettonica_Corso di Composizione architettonica
prof. Luigi Coccia_tutors: arch. Alessandro Gabbianelli, arch. Maria Teresa Granato
a.a. 2009-2010_I semestre