



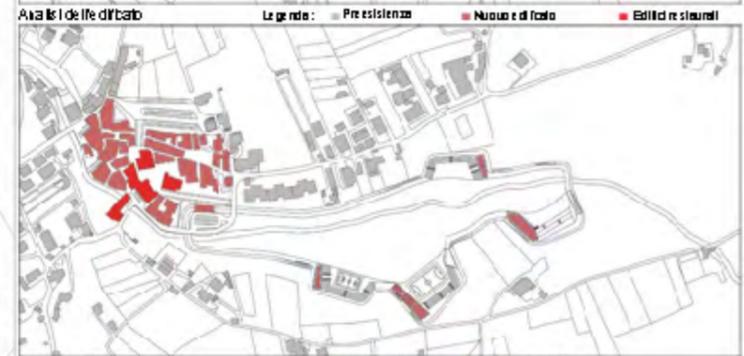


Concept


L'idea di progetto vuole risolvere il problema della ricostituzione del borgo terremotato di Tempora, siamo partiti dalla concezione del borgo come un'entità che sviluppa il suo valore nella complessità dei tracciati e nella compattezza dei suoi volumi.

A questo abbiamo voluto aggiungere una valorizzazione della presenza e dell'influenza che la natura ha avuto su questa città, sviluppando un parco urbano che permettesse agli abitanti di usufruire di varie attività all'aria aperta.



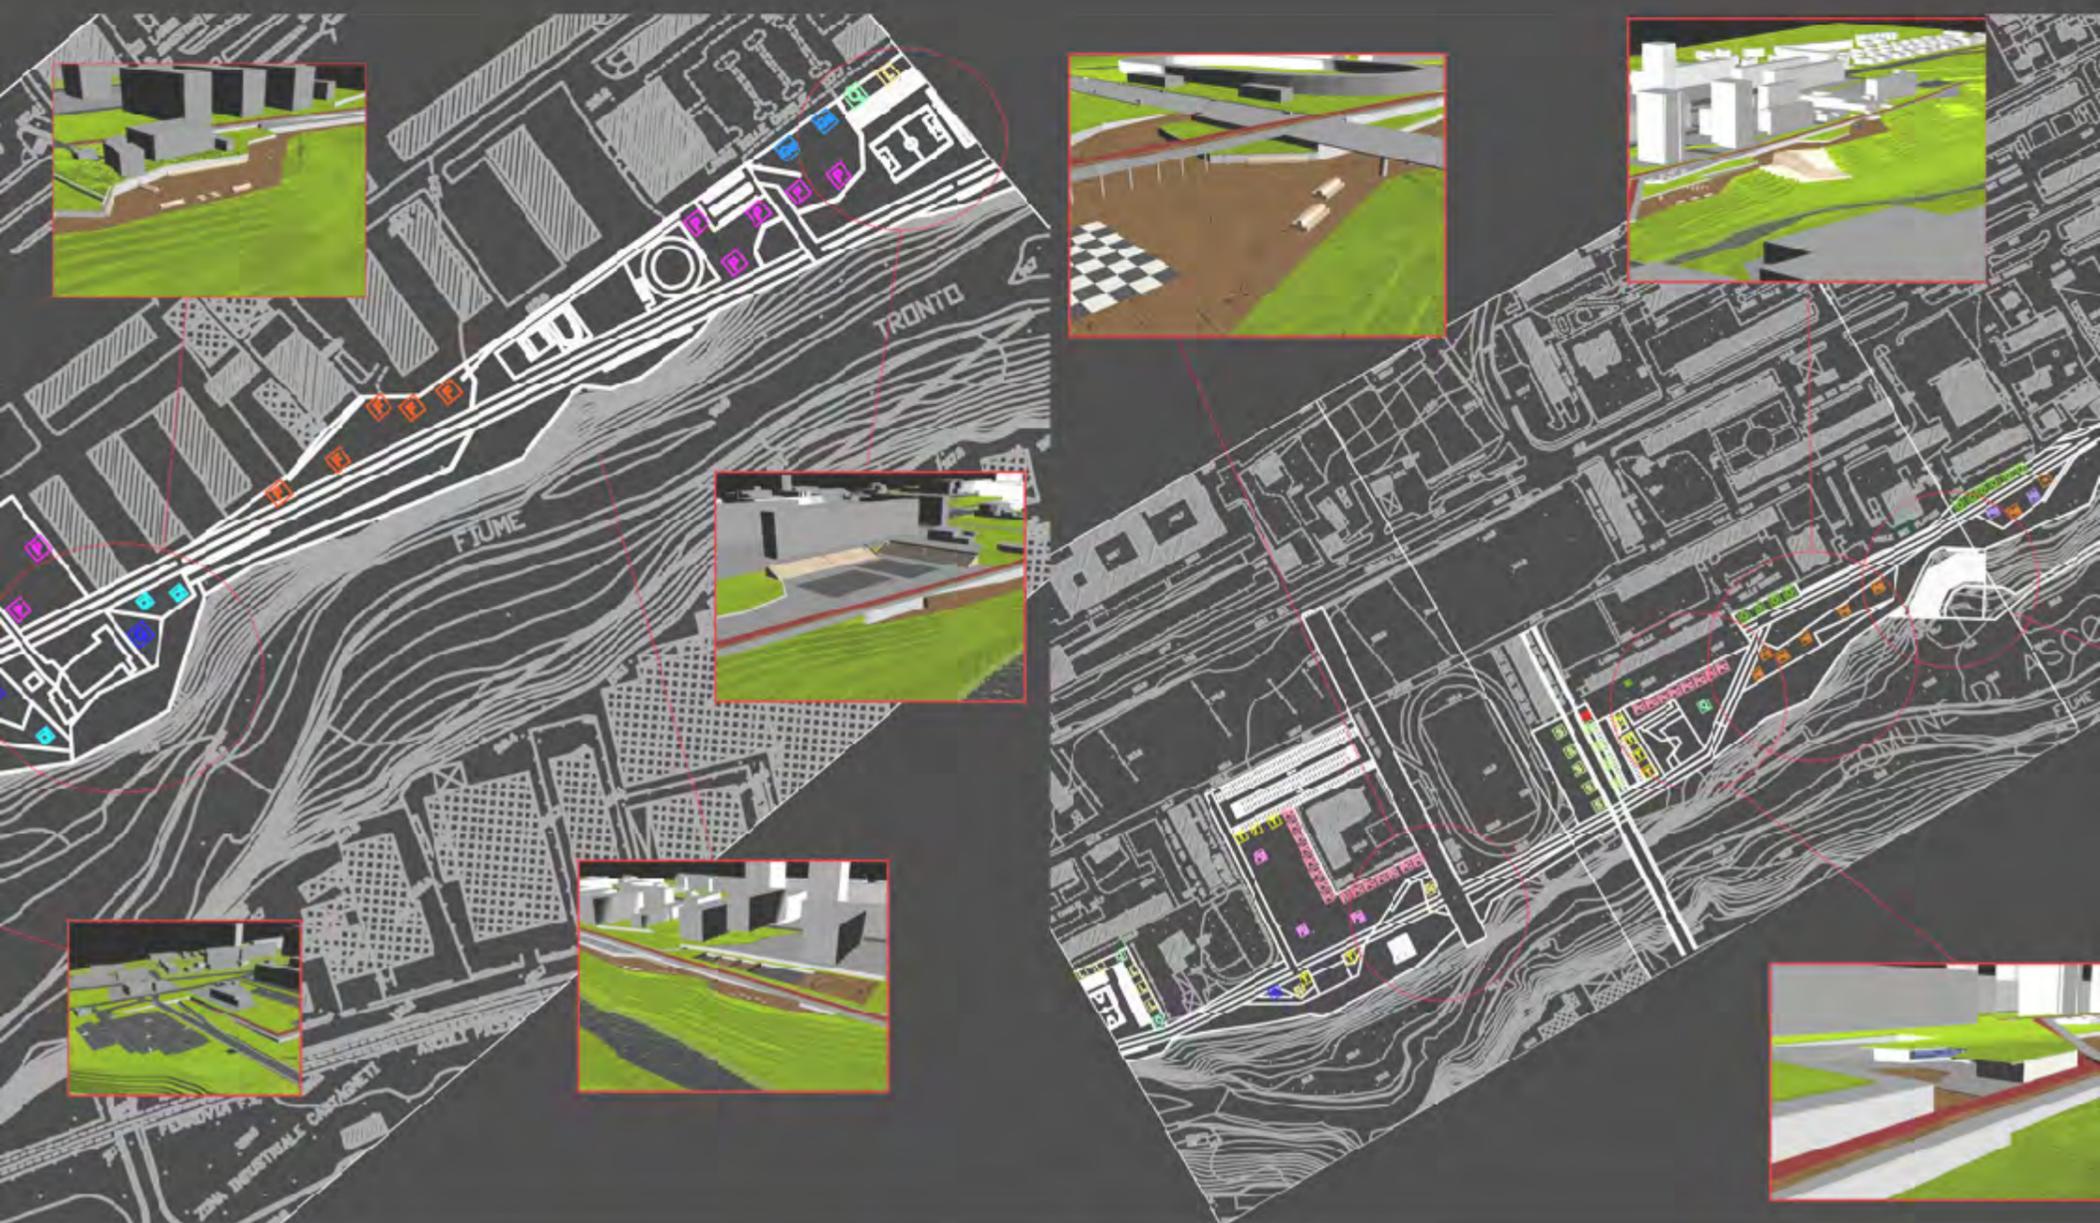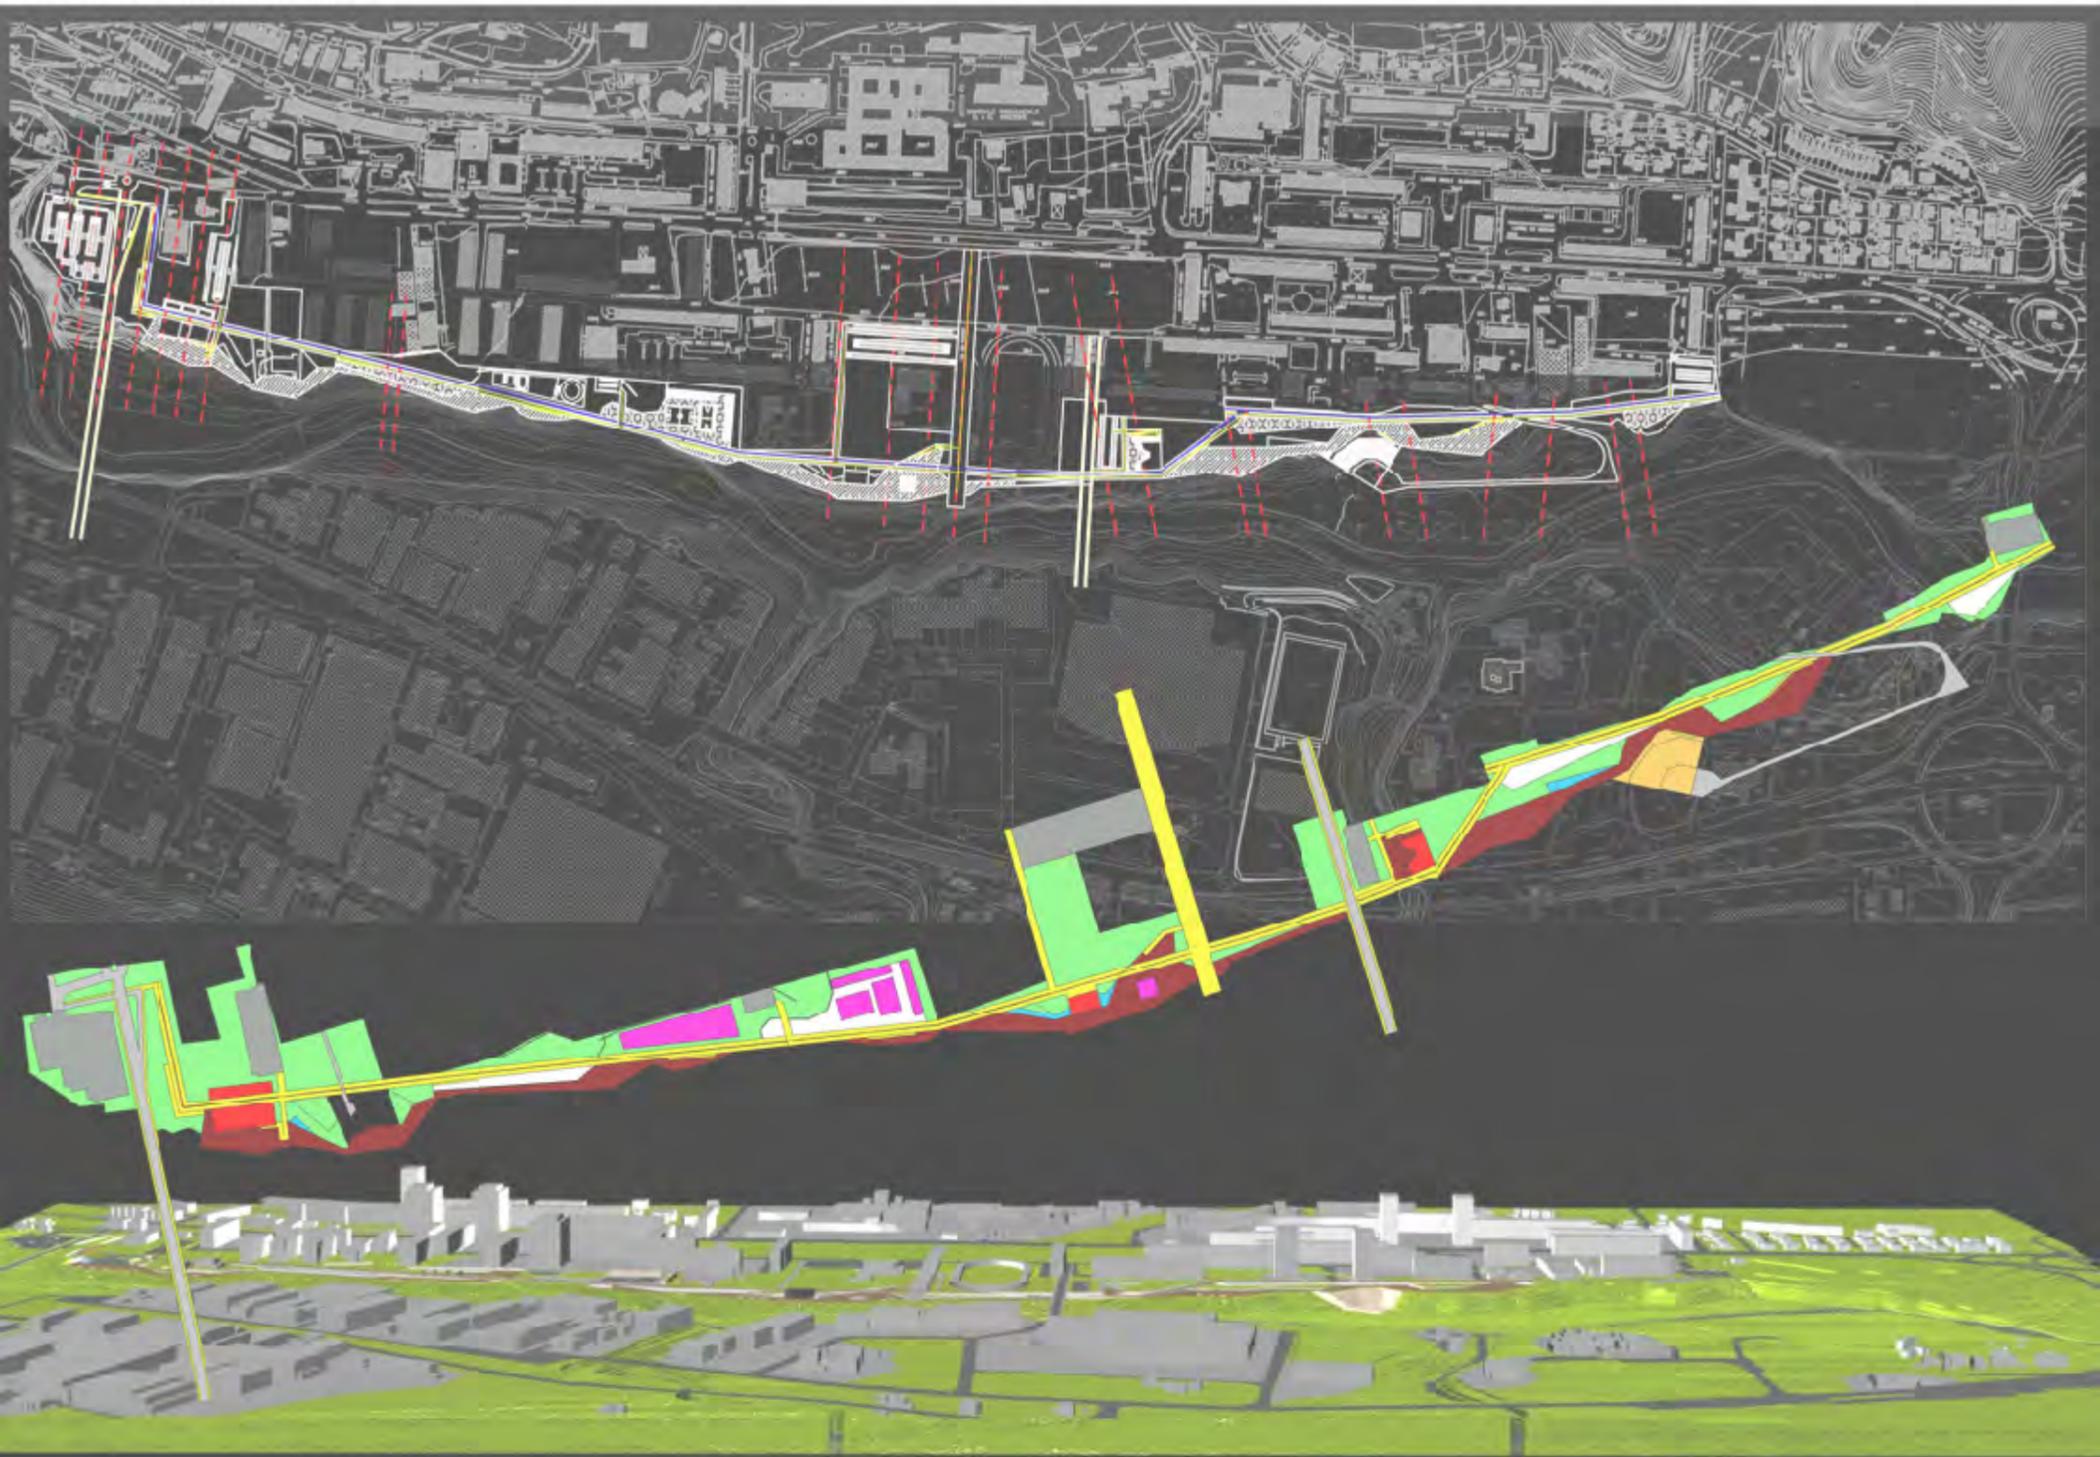


Laboratorio di Fondamenti della Progettazione

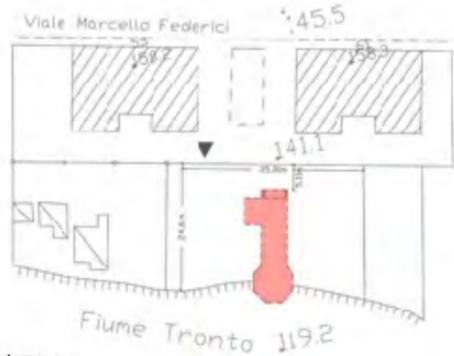


Inquadramento



Panoramica

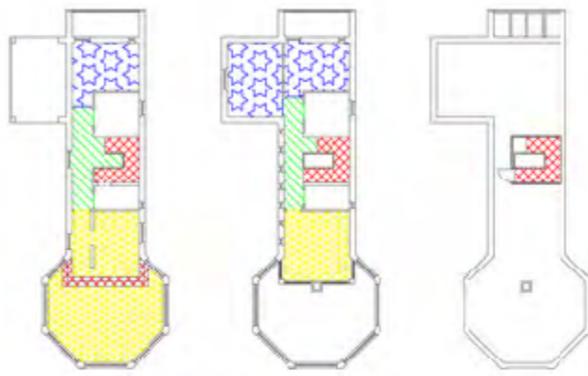


Pianta piano terra Pianta piano primo Pianta copertura

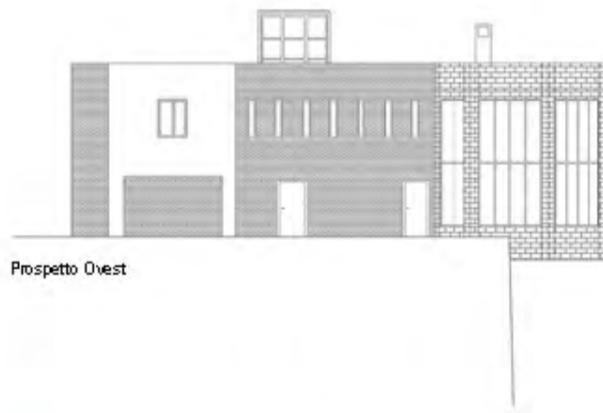

Prospetto Ovest



Prospetto Sud

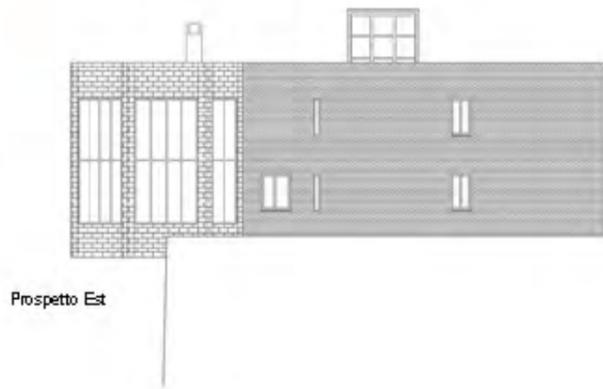

Prospetto Est



Prospetto Nord



Sezione B-B'





Sezione A-A'



Laboratorio di Costruzione dell'Architettura



Pianta piano terra

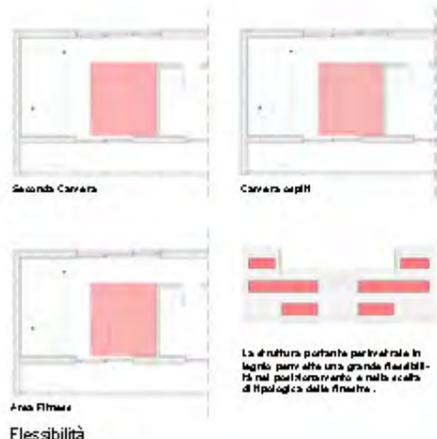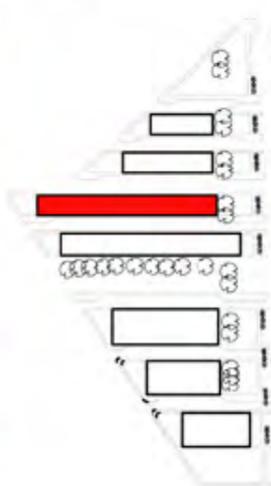


Seconda Carrara

Carrara septi


Area Fiume

Flessibilità


La struttura portante per tutto in legno per una grande flessibilità nel posizionamento e nella scala di tipologie delle finestre.

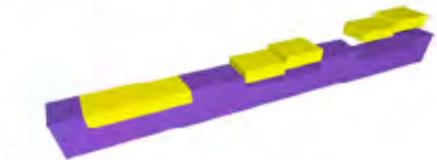

Ampliabilità

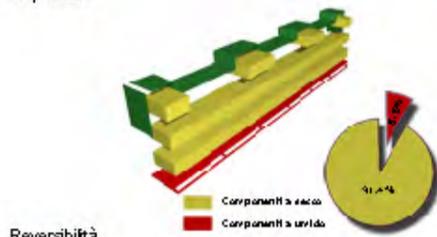

Reversibilità

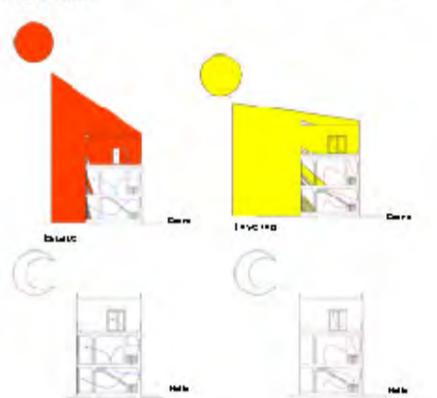

Basic

Base

Elevato

Base

Basic

Base

Elevato

Base

Elevato



Pianta piano terra



Pianta piano primo



Prospetto Sud - chiuso



Prospetto Sud - aperto




Prospetto Nord

Prospetto Nord scala 1:200





Prospetto Nord

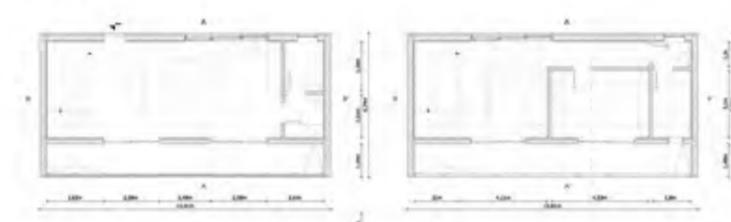

Pianta piano terra

Pianta piano primo

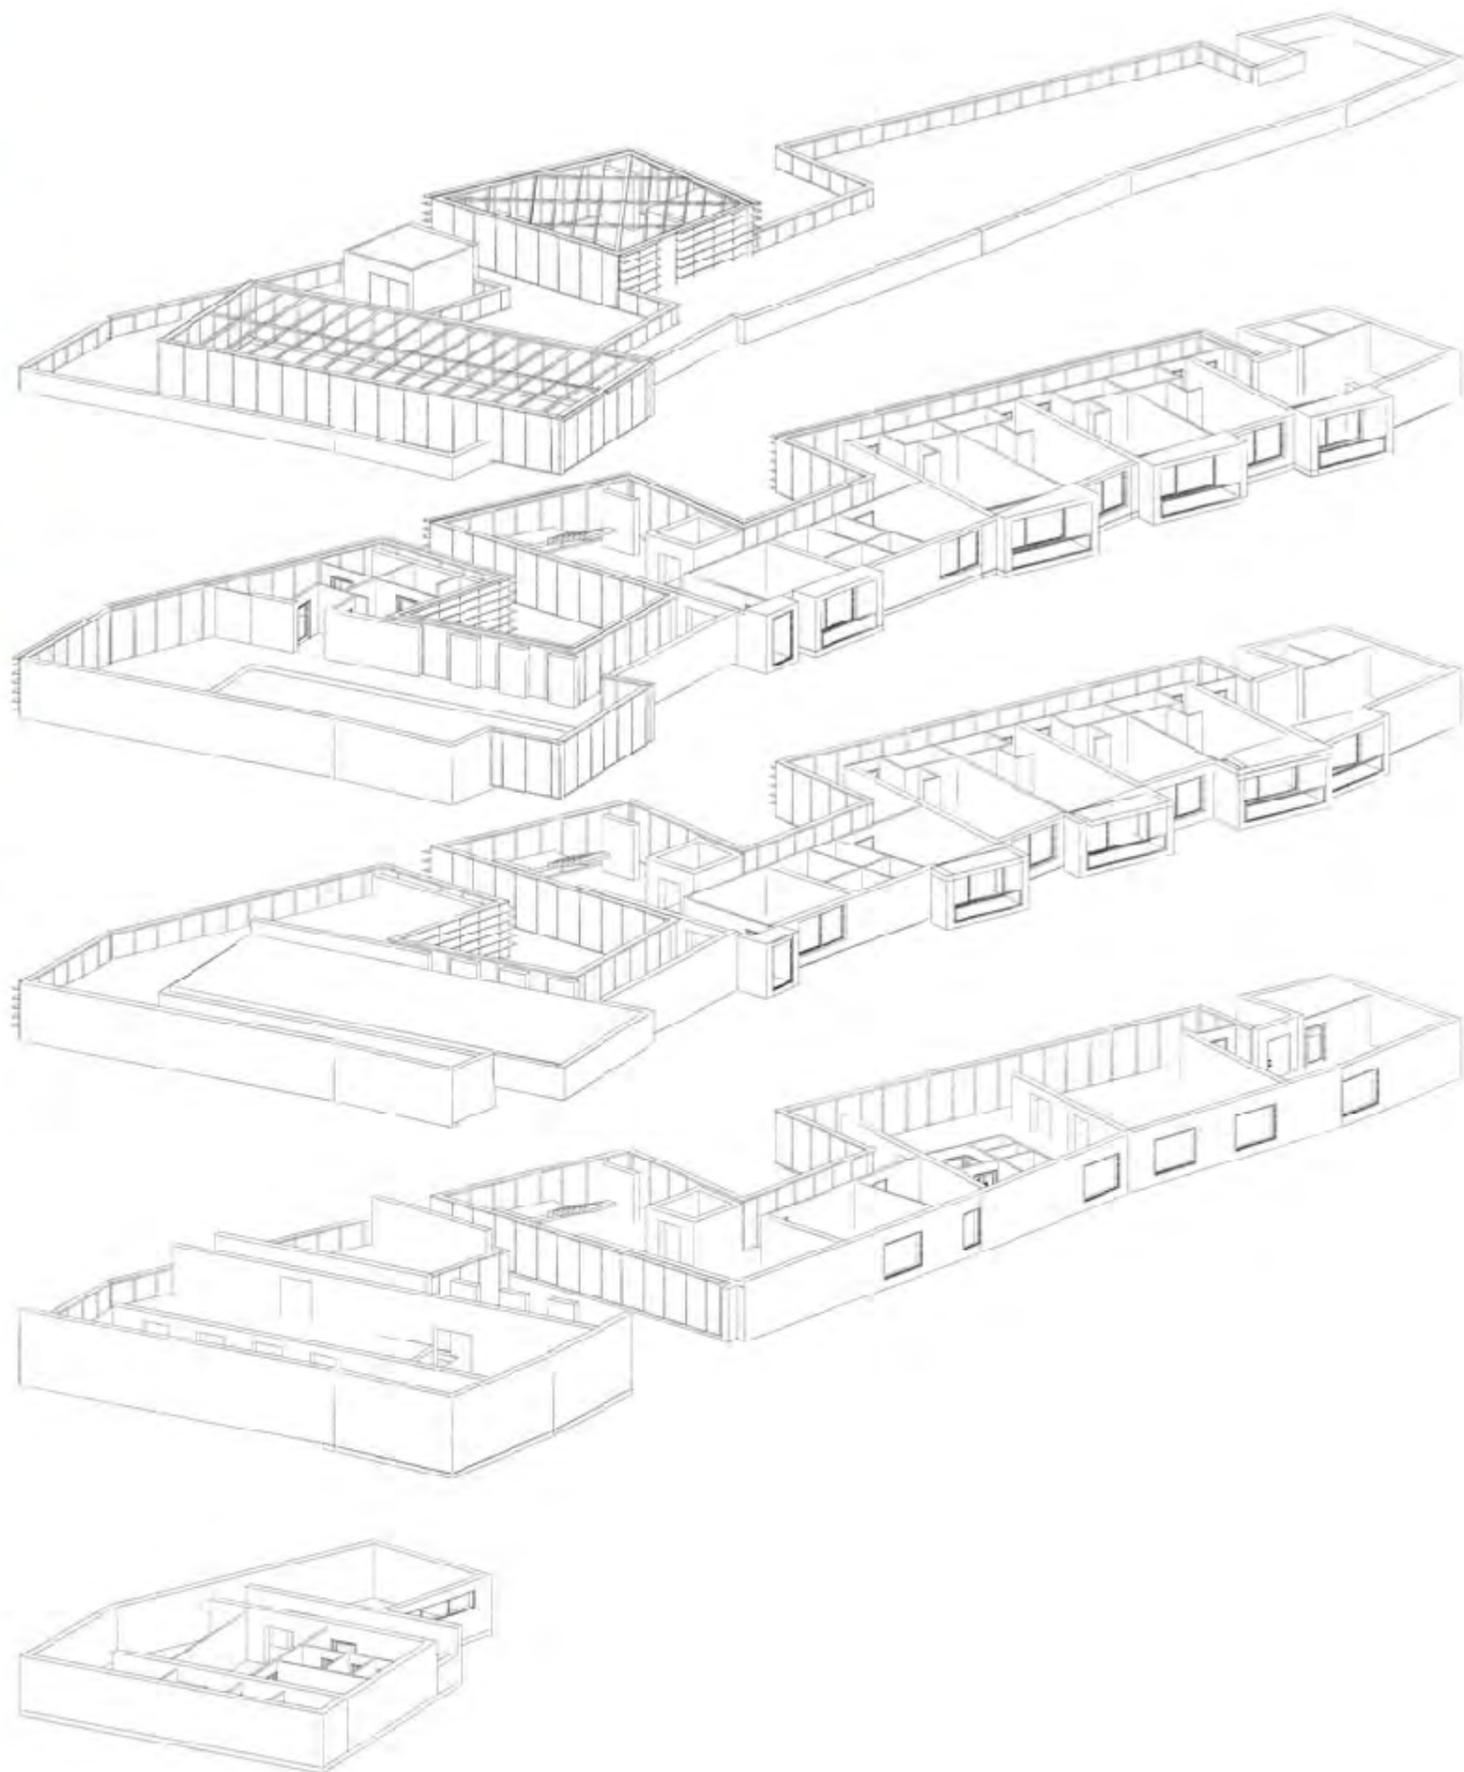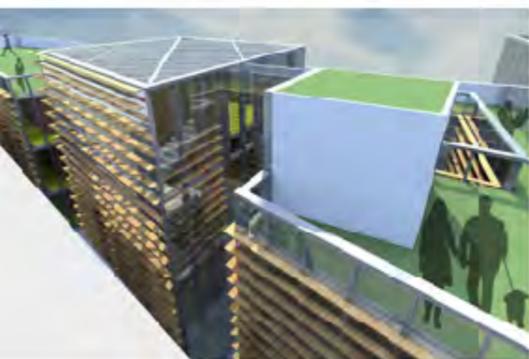

**Render
Interno**

**Render
Interno**

**Render
Interno**

Render



Sezione A-A' Scala 1:100




Sezione B-B' Scala 1:100




Sezione C-C' Scala 1:100


Foto Plastico

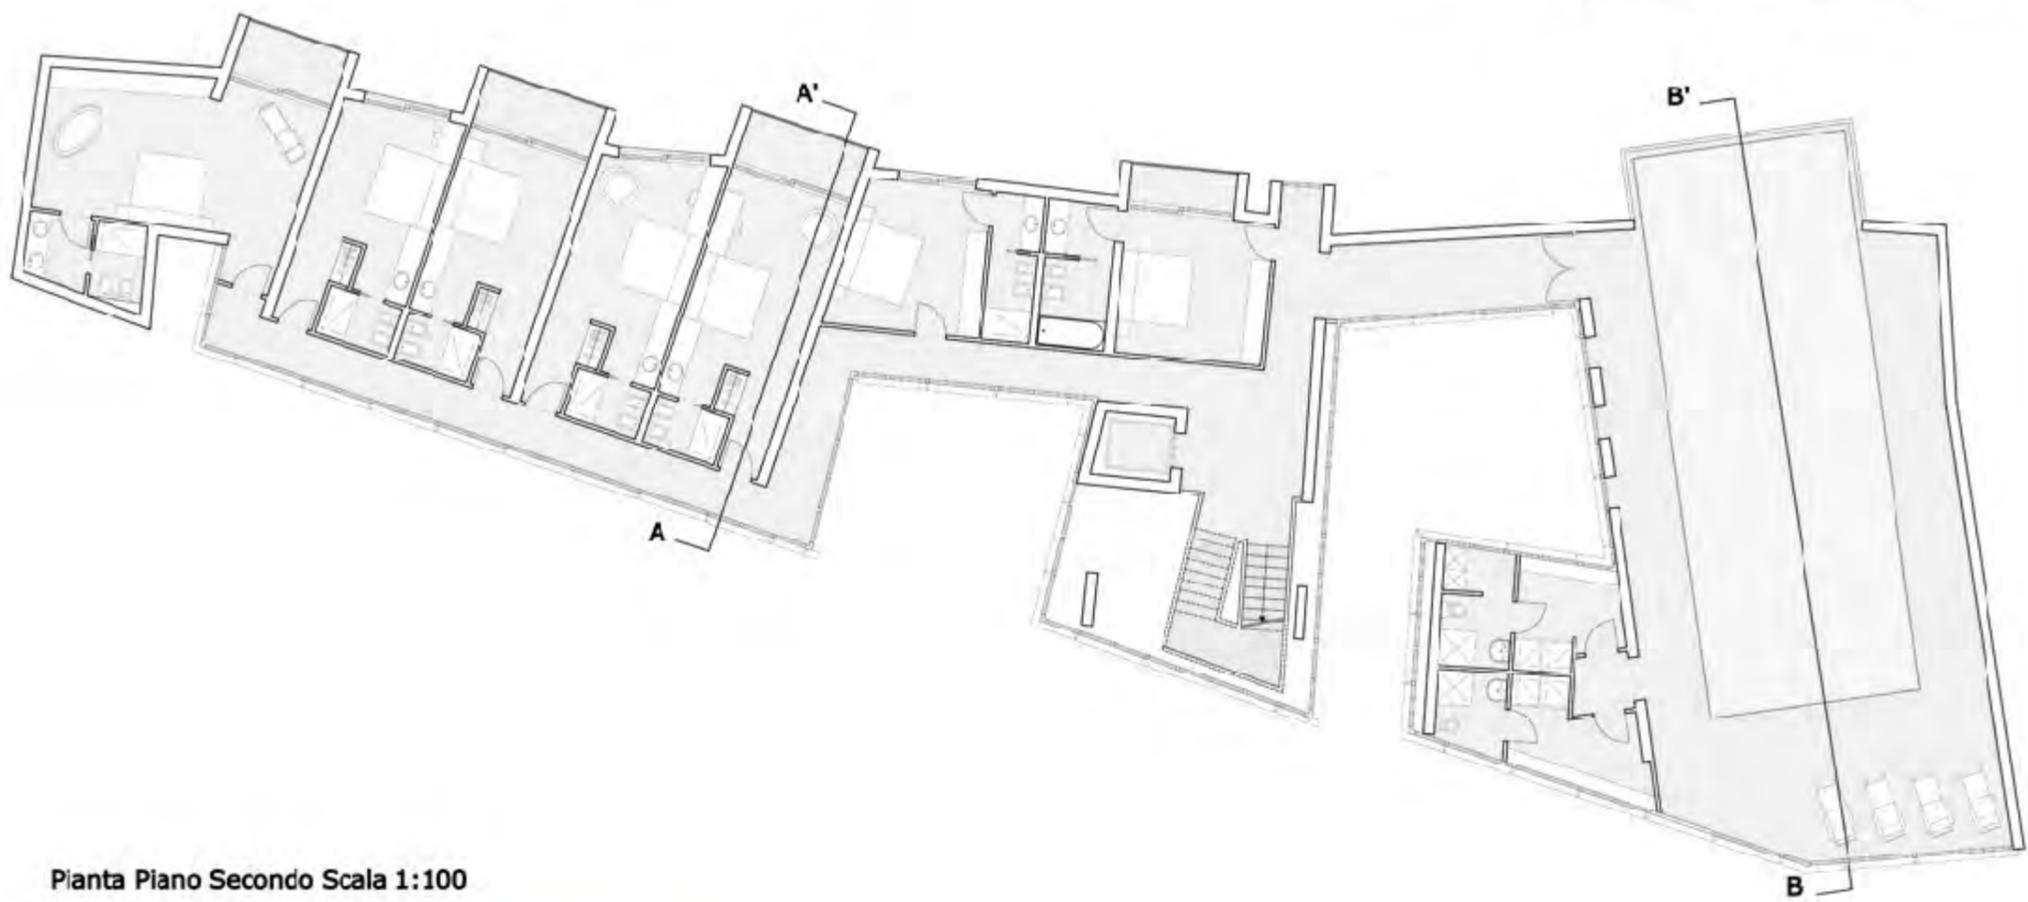


Pianta Piano Secondo Scala 1:100

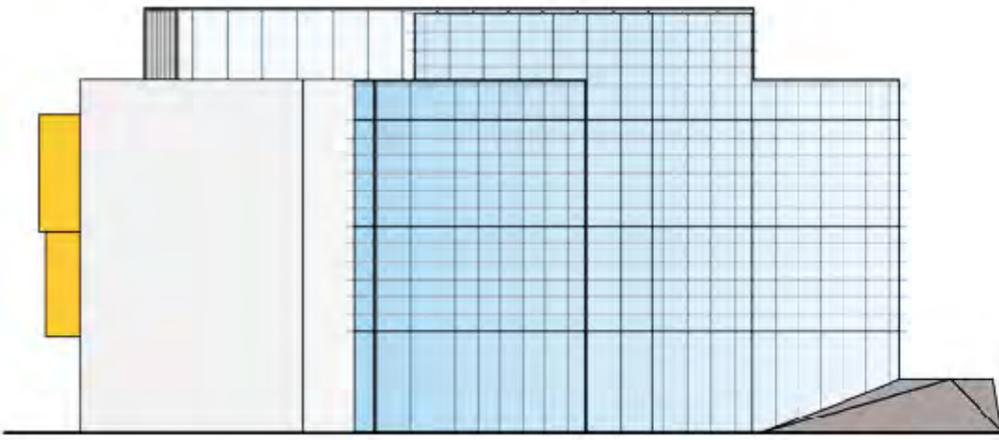


Prospetto Sud Scala 1:100

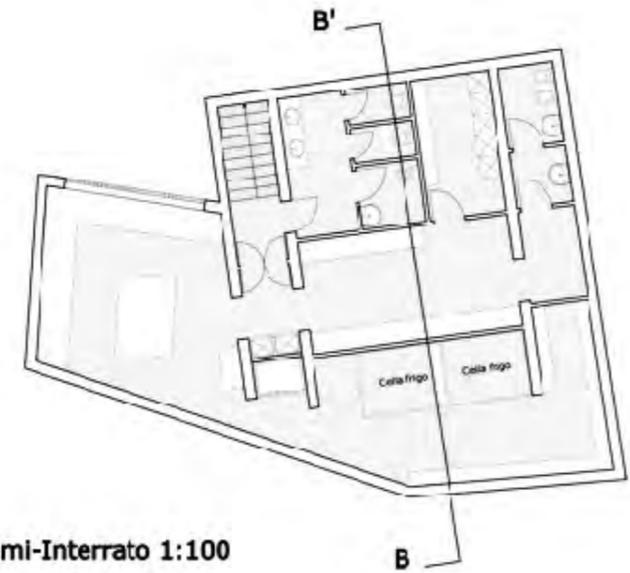


Pianta Piano Semi-Interrato 1:100

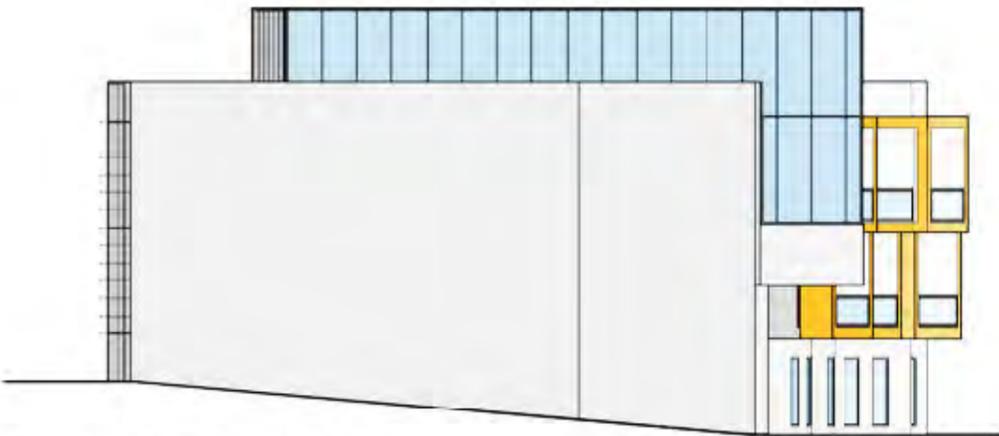


Prospetto Nord Scala 1:100

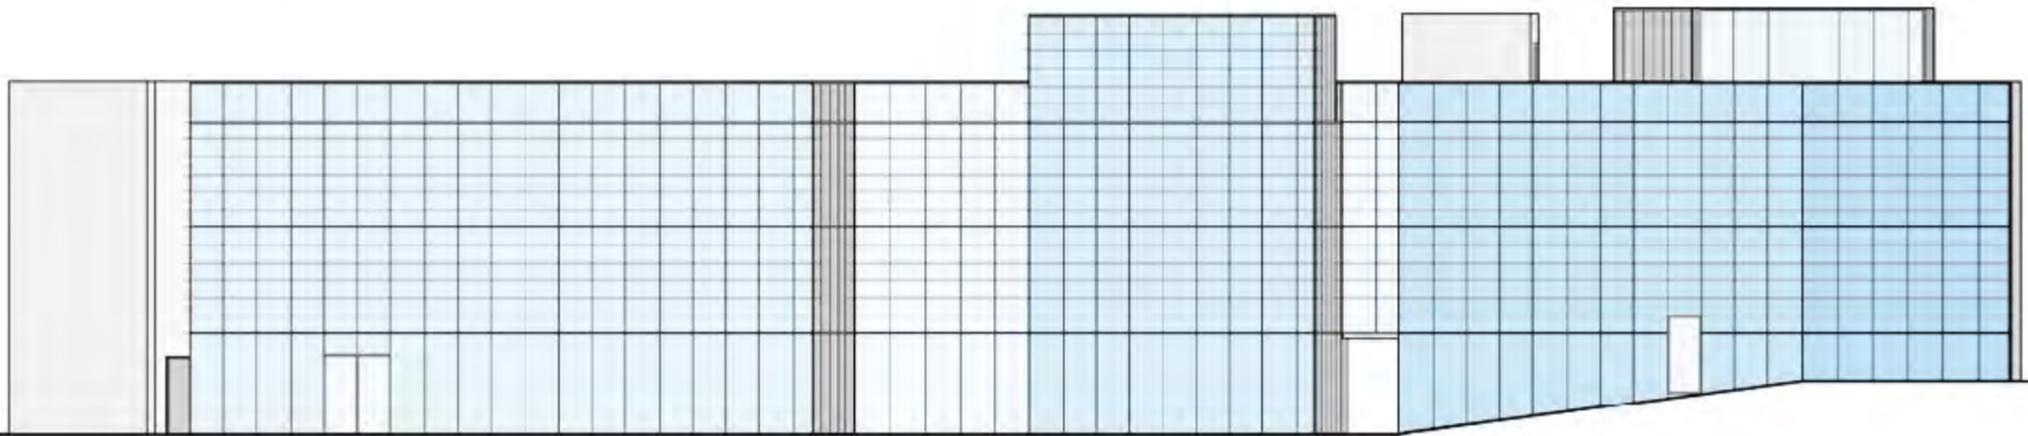

Prospetto Est Scala 1:100

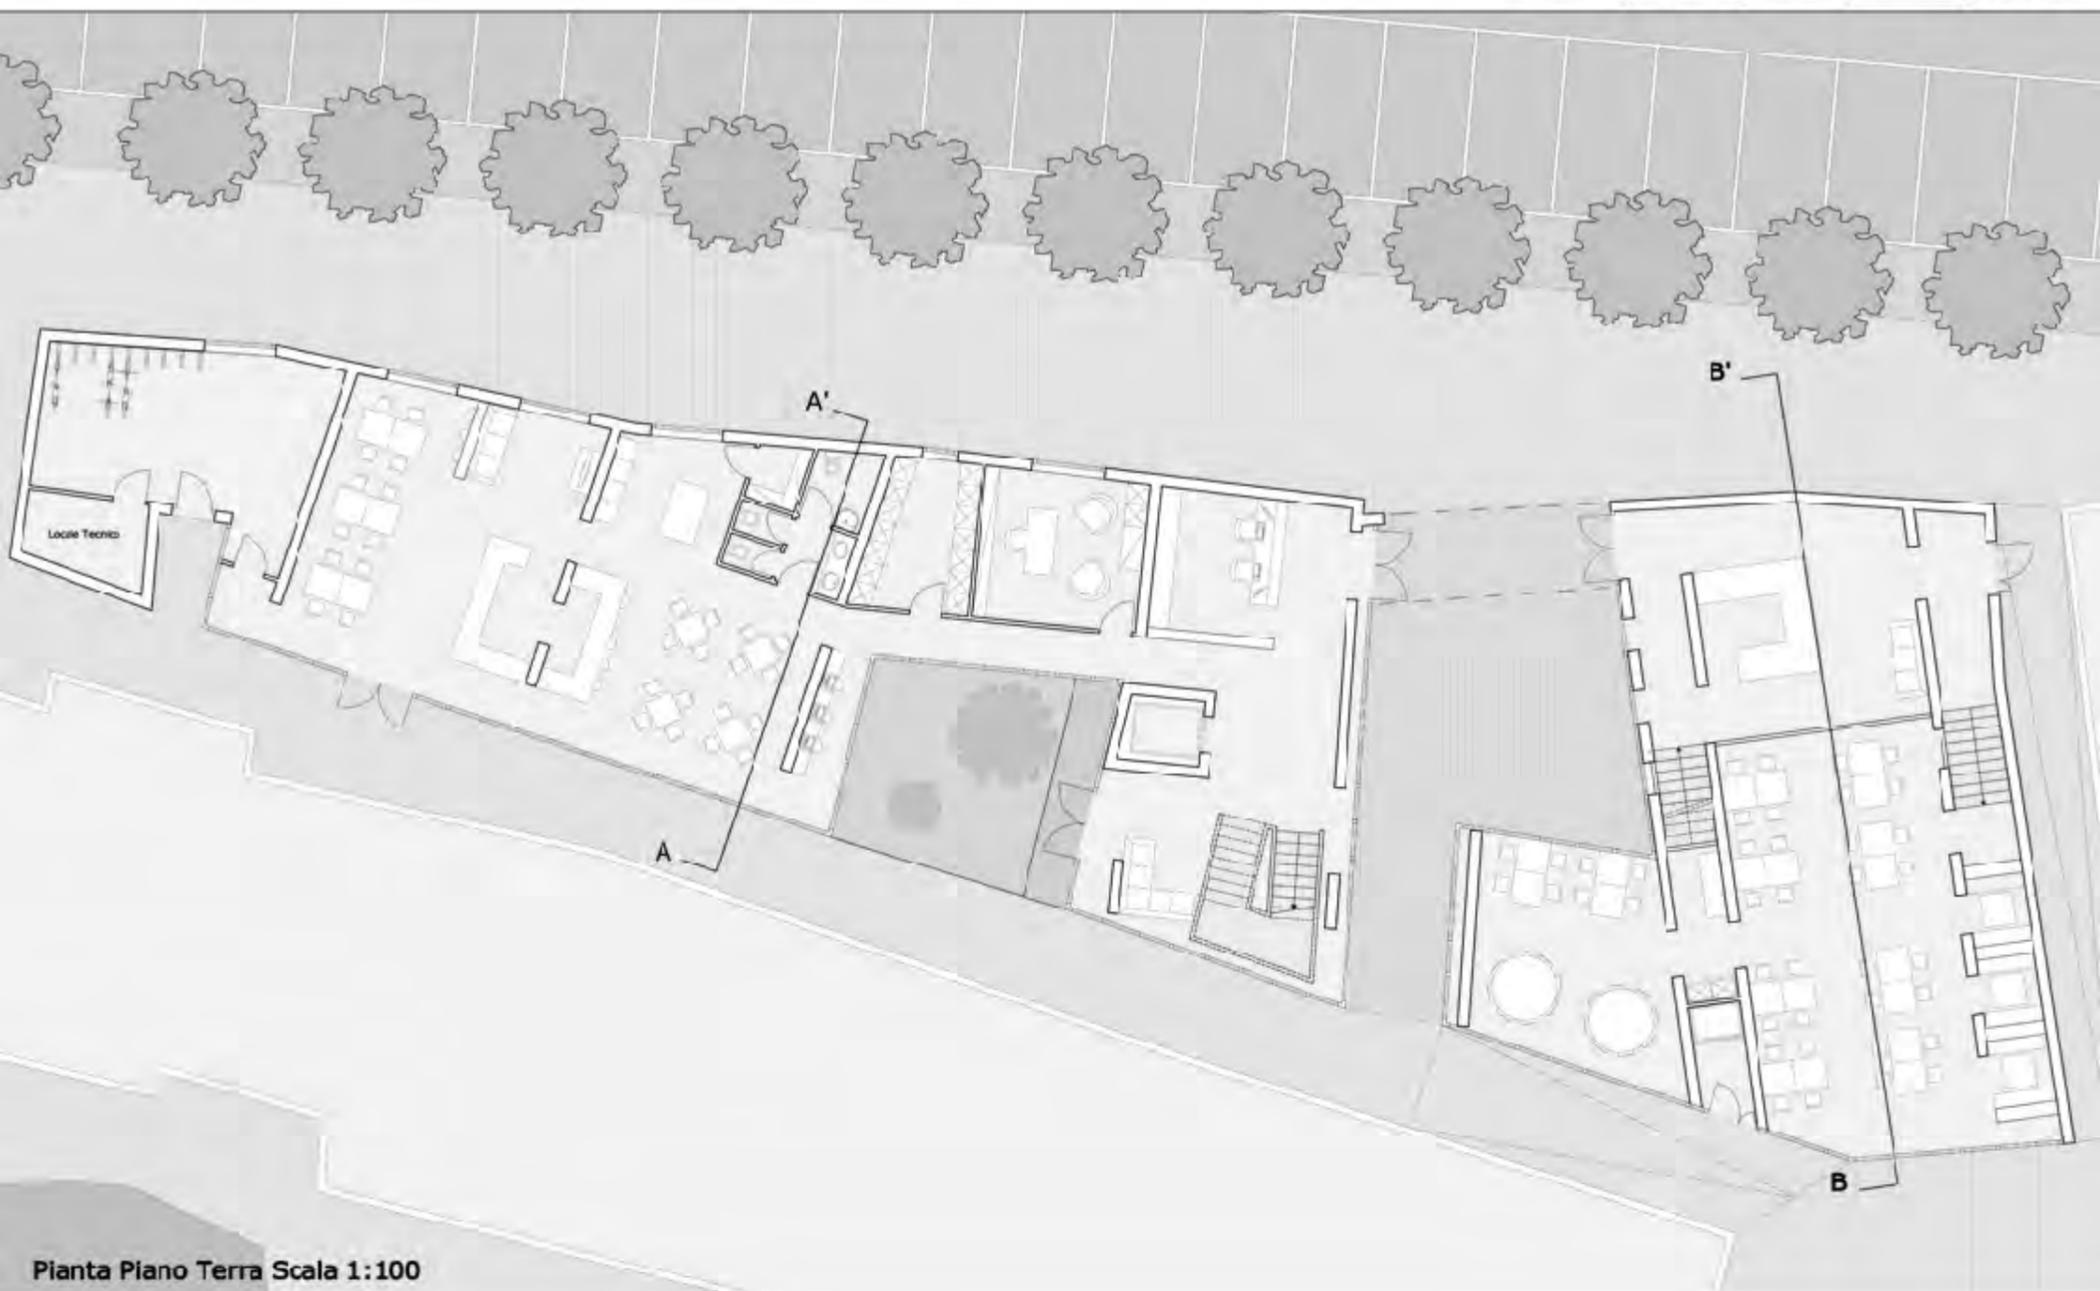

Pianta Piano Terra Scala 1:100

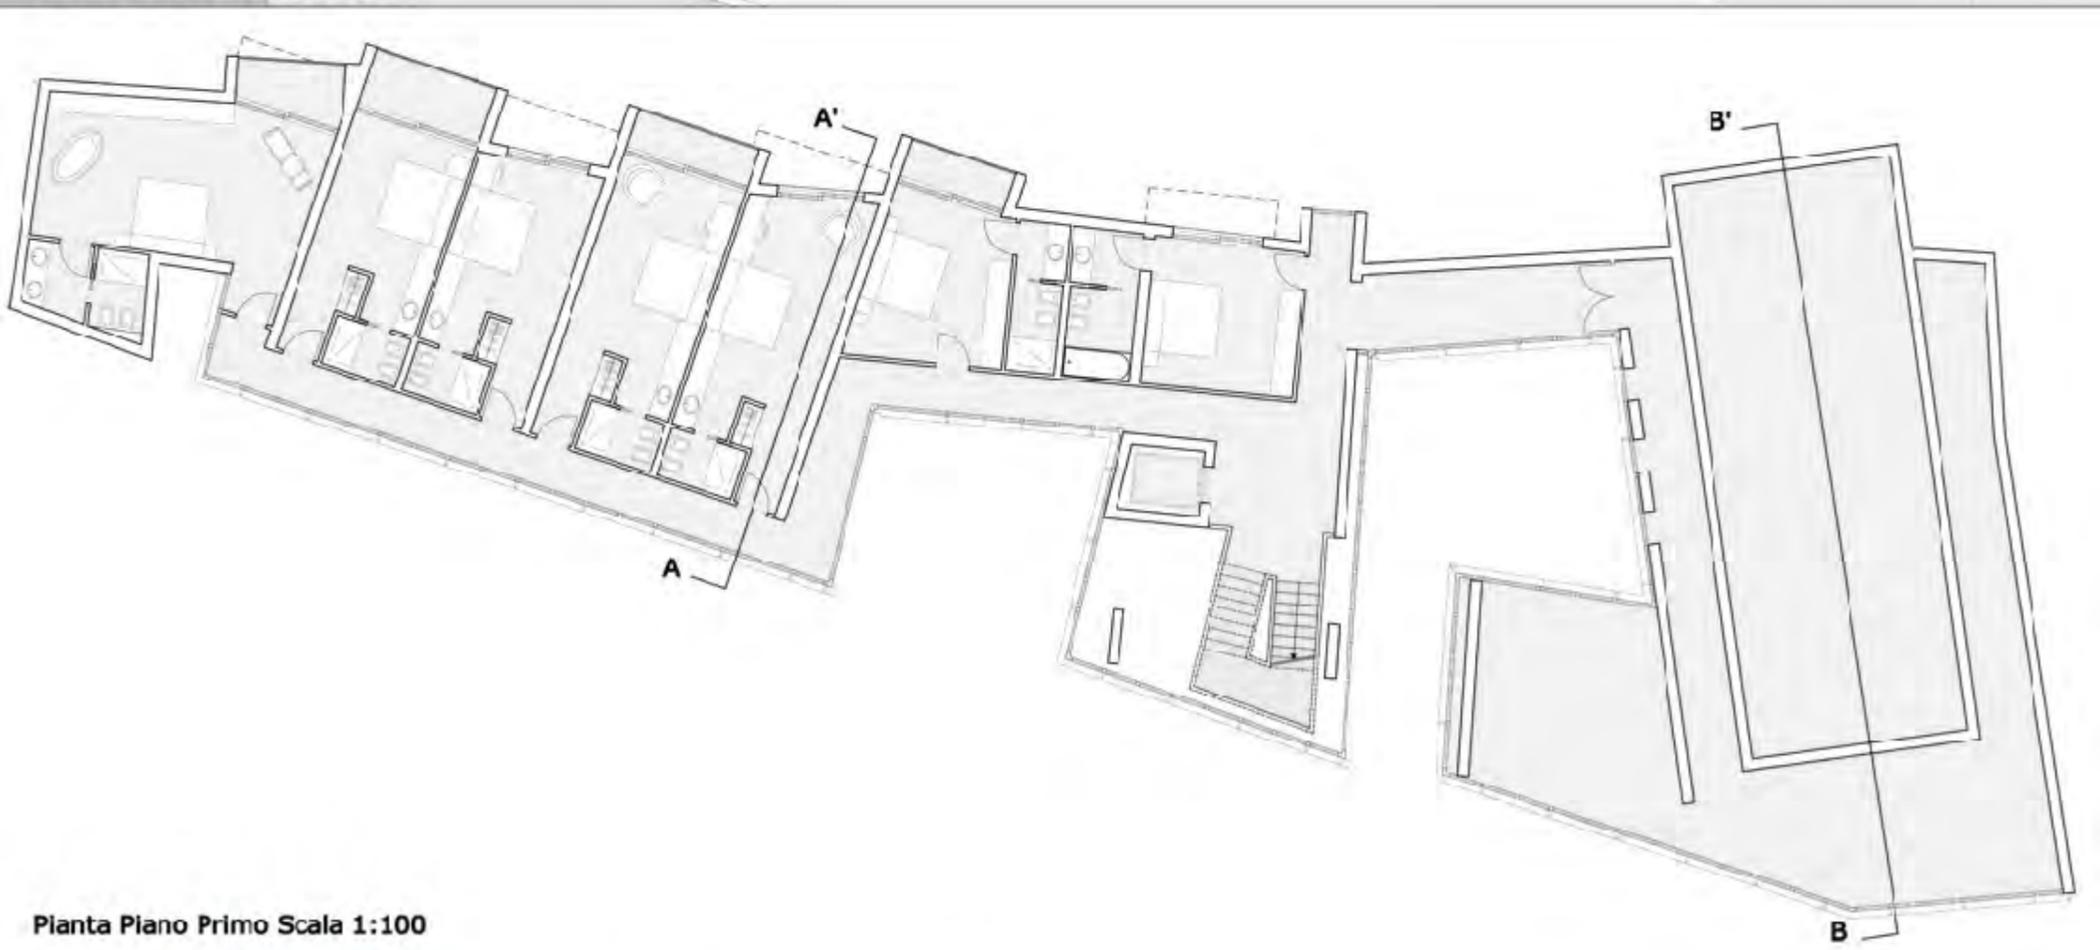

Pianta Piano Primo Scala 1:100



Prospetto Ovest Scala 1:100

