

Tempera è una piccola frazione nei pressi dell'Aquila, fortemente devastata dal terremoto del 6 Aprile 2009. Alcune case sono crollate completamente, altre solo in parte, riversando calcinacci e macerie sulle strade, chiuse perciò alla circolazione, anche quella pedonale. Dal quel giorno Tempera è diventata una città fantasma, nel piccolo centro storico sono rimaste solo le macerie e nient'altro.

Nei mio progetto di recupero dell'isolato 14, dovendo rispettare il più possibile il perimetro esterno e l'altezza degli edifici originari, ho cercato di mantenerne le forme. Ad esempio, la piccola stradina che si trova tra i due edifici che compongono l'isolato, è stata recuperata, inglobandola nel nuovo progetto, e coprendola con l'estensione del piano superiore di uno dei due edifici. I tetti sono rimasti a falda, per evitare di modificare la conformazione del paese, senza escludere però la possibilità di applicare loro dei pannelli fotovoltaici, per quanto riguarda le falde esposte a sud.



Planimetria generale scala 1:500




Vista nord



Vista sud




Pianta piano terra scala 1:200

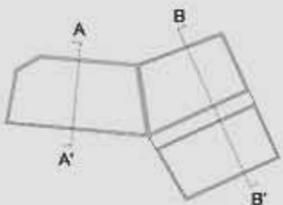


ANALISI DELLE RELAZIONI SPAZIALI


SPAZI SERVITI
SPAZI SERVITI

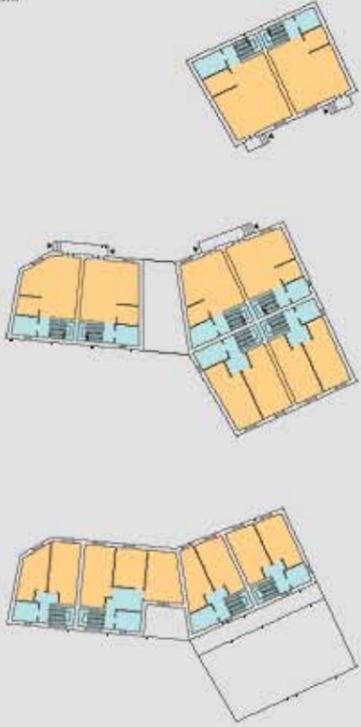


SPAZI INTERNI
SPAZI ESTERNI

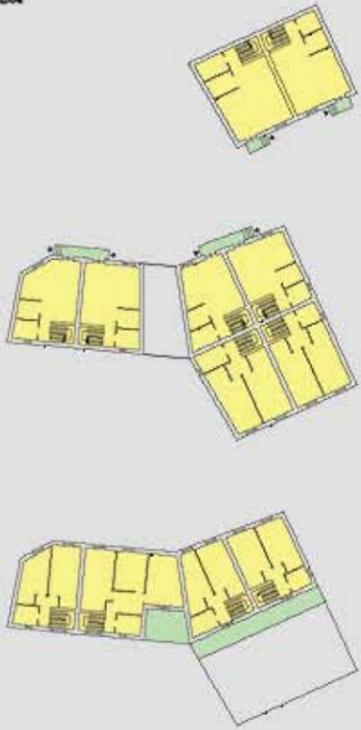

Pianta piano primo scala 1:200

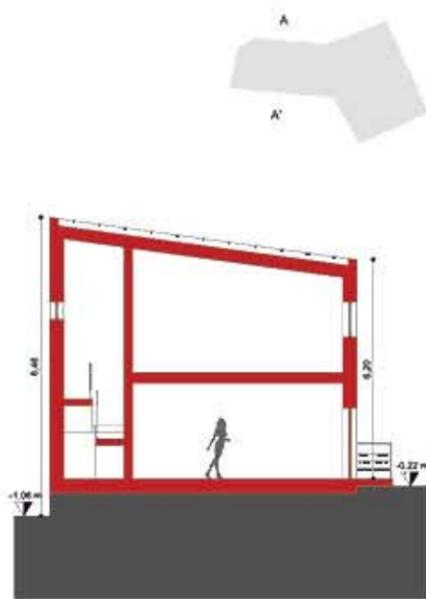


Sezione A-A' scala 1:100

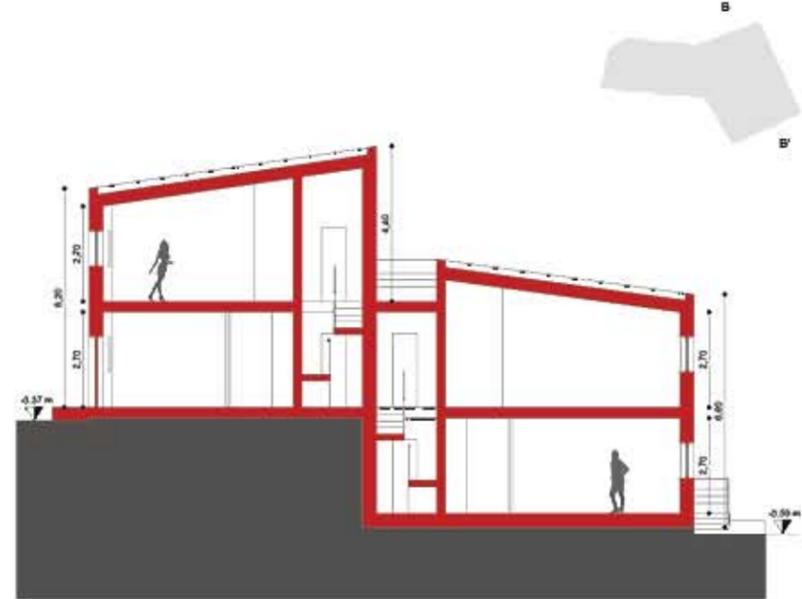






Sezione B-B' scala 1:100

ISTEMA DELLE APERTURE

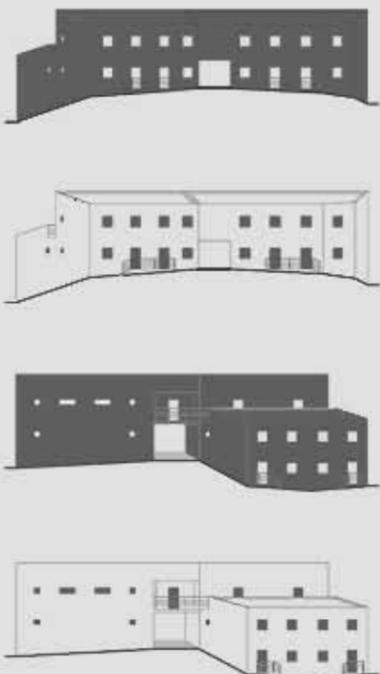


Pianta piano seminterrato scala 1:200


studente: Sara Fiale

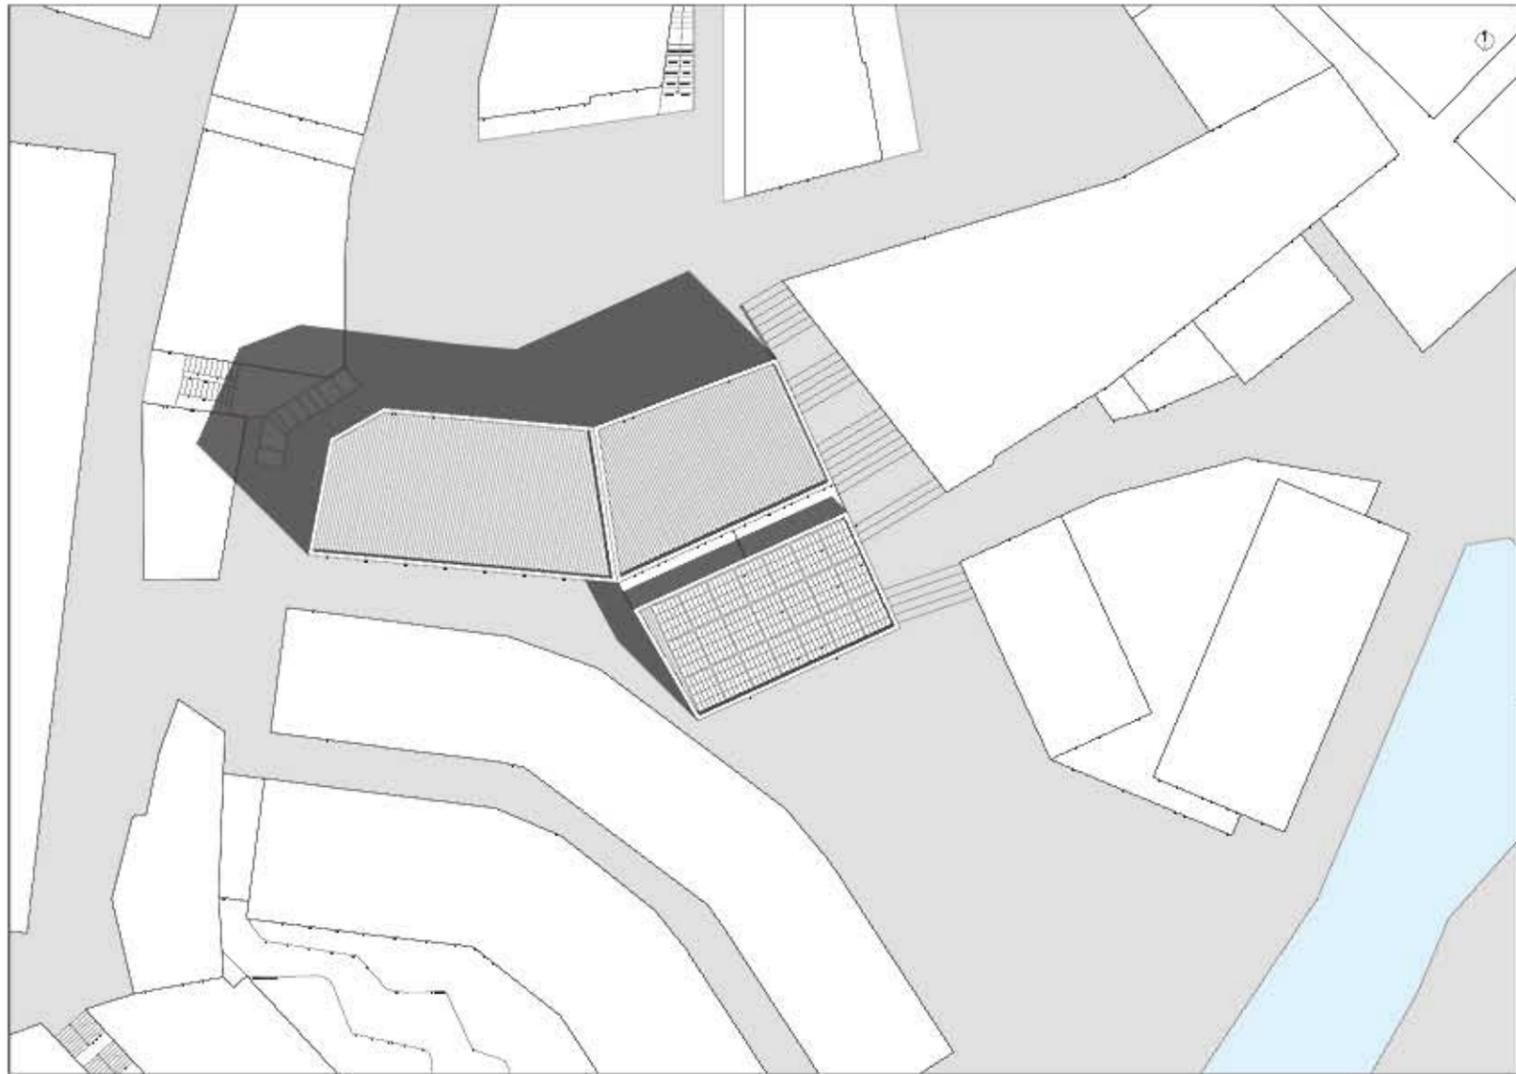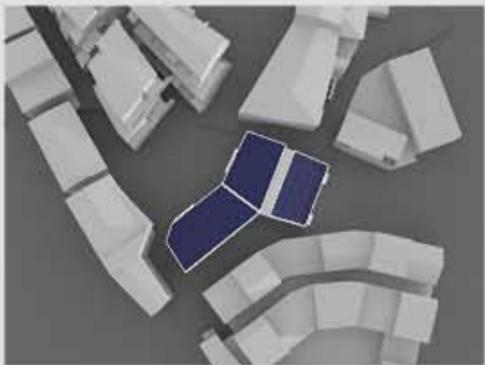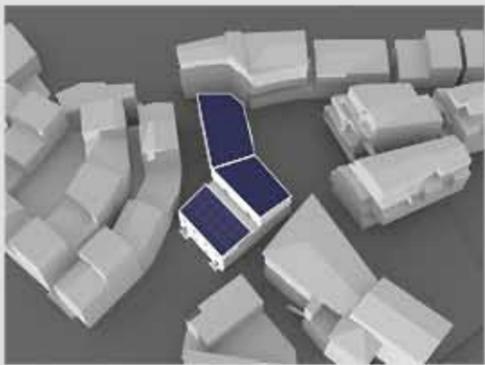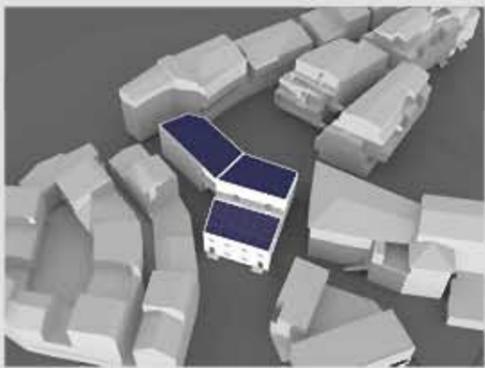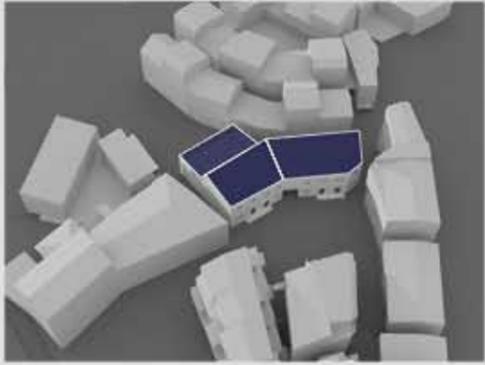


Planta delle coperture scala 1:200

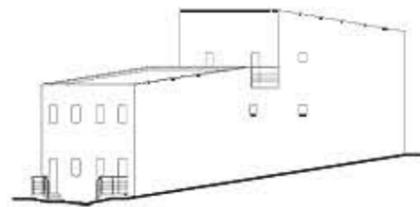


Prospetto est scala 1:200

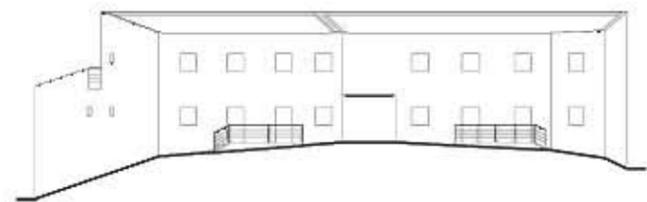

Prospetto nord scala 1:200

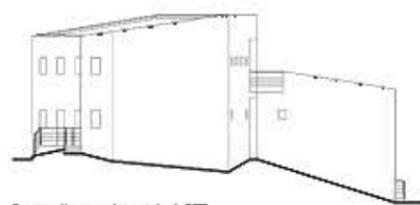

Prospetto ovest scala 1:200

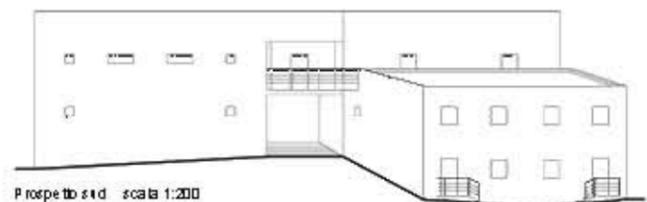

Prospetto sud scala 1:200



Vista sud-est



Vista nord

I CONTESTI DELLA RESIDENZA

IL CONTESTO COME CITTA' STORICA


Ostello per la gioventù nel centro storico di Ascoli Piceno (Laboratorio di Progettazione Urbana - Prof.ssa Agostini)




Inquadramento dell'area di progetto nel centro storico




Plastico dell'ostello nel contesto

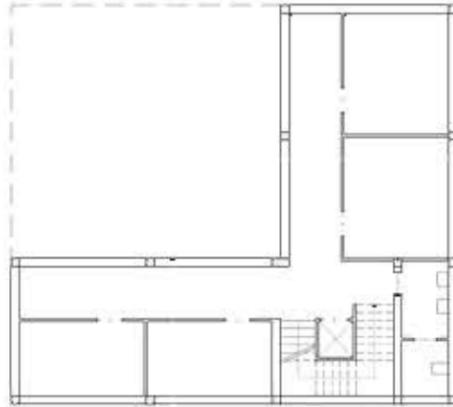


Pianta del livello interrato

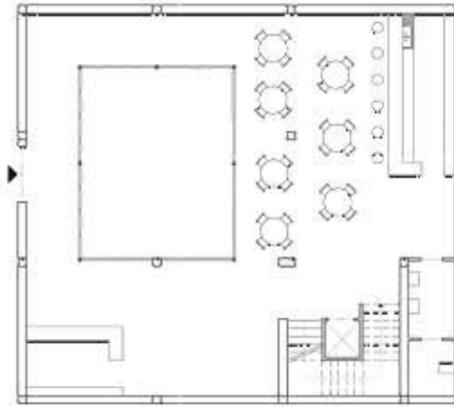


Pianta del primo livello

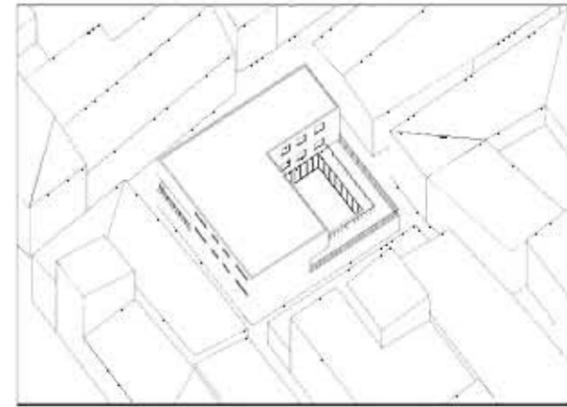


Volumetrico vista sud-est

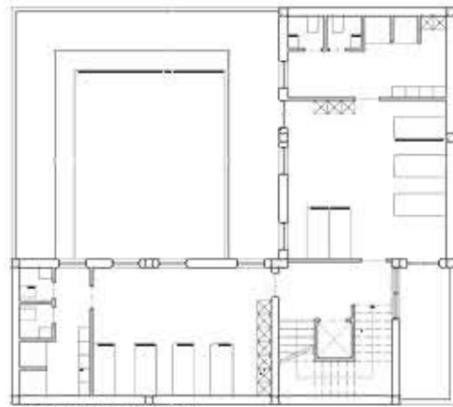

Pianta del secondo livello

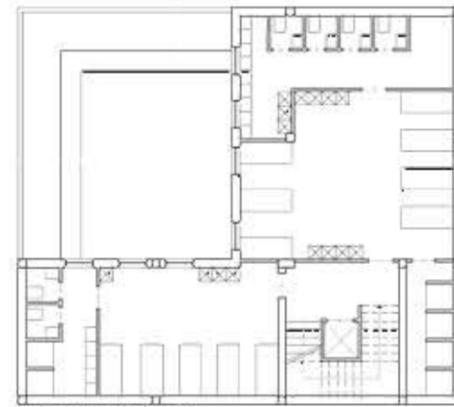


Pianta del terzo livello

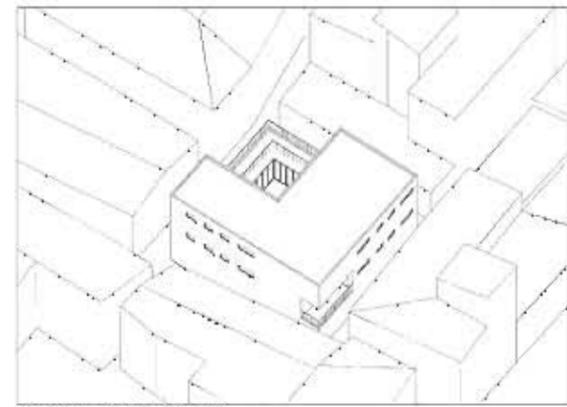


Volumetrico vista sud-ovest

IL CONTESTO COME CITTA' MODERNA

Casa unifamiliare in un quartiere di prima espansione di Ascoli Piceno (Laboratorio di Progettazione - Prof.ssa Emili)

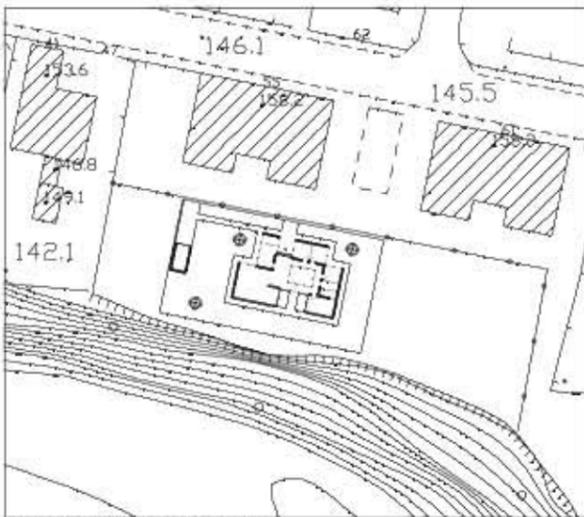


Inquadramento della casa nel lotto

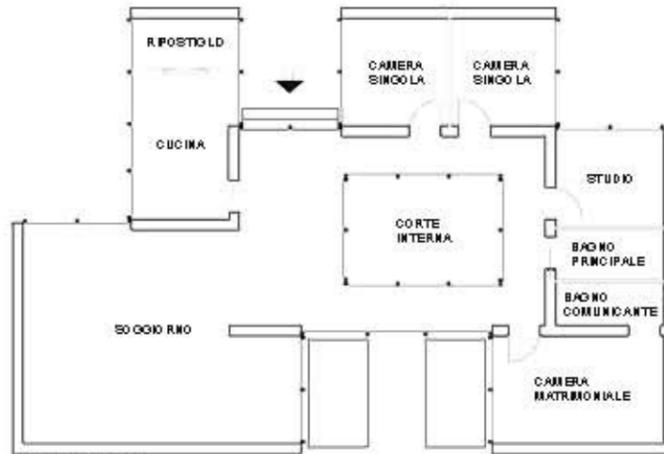

Pianta della casa



Prospetto nord con rappresentazione del rivestimento scelto

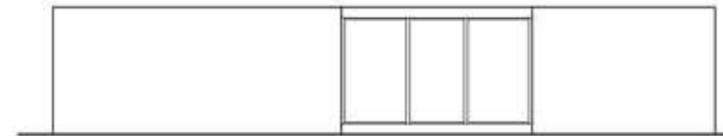


Prospetto sud



Plastico coperto vista nord



Plastico vista nord

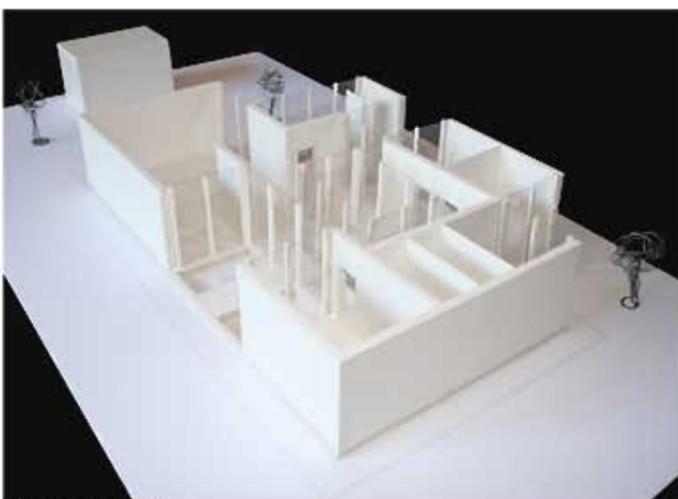

Plastico vista sud-est



Plastico vista sud

IL CONTESTO COME SOSTENIBILITA' AMBIENTALE

Residenze eco-sostenibili nella periferia di Ascoli Piceno (Laboratorio di progettazione di sistemi costruttivi - Prof.ssa Calvelli)



Sistemazione del lotto




Strategia costruttiva



Sezione bioclimatica




Pianta del primo livello

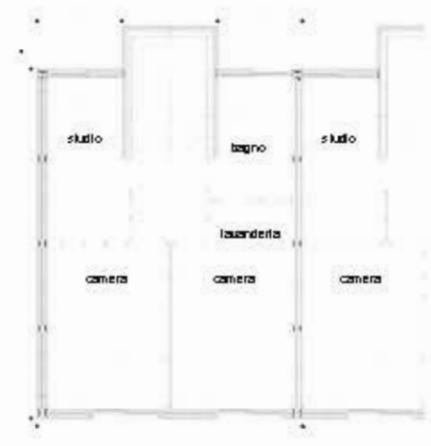

Pianta del secondo livello



Plastico vista sud-est

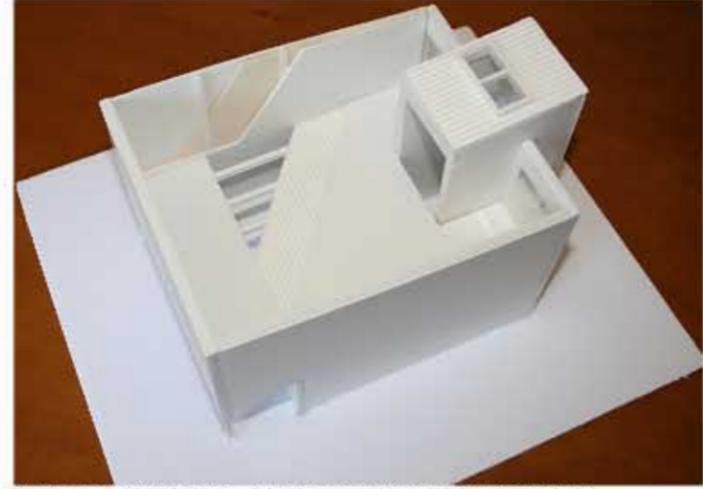

Plastico con vista dell'interno, del sistema costruttivo e delle pareti isolanti



Plastico della stecca vista sud



Plastico della stecca vista nord

IL CONTESTO COME HABITAT COSTIERO


Residenze in un'area da riqualificare a Marina Palmense (Laboratorio di progettazione dell'architettura - P. Prof. D'Annunzii)



Inquadramento dell'area di progetto




Planovolumetrico con ombre dell'area riqualificata

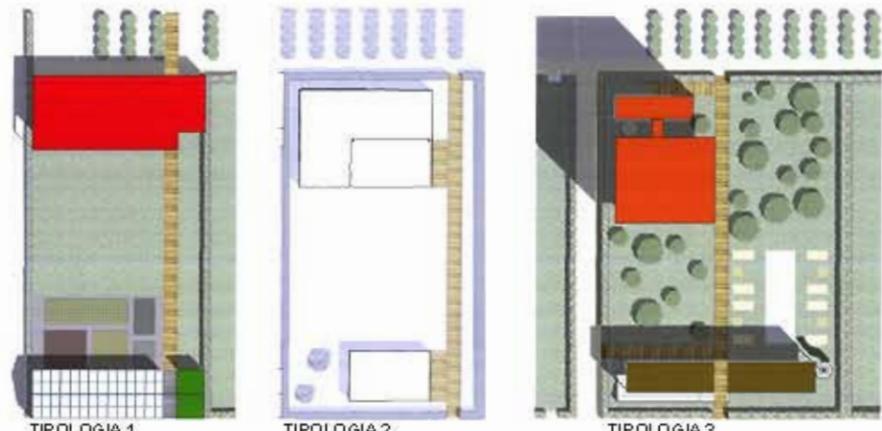


TIPOLOGIA 1

TIPOLOGIA 2


TIPOLOGIA 3

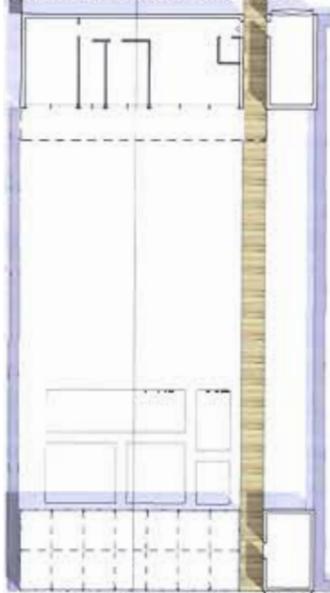


TIPOLOGIA 1 - Planimetria completa

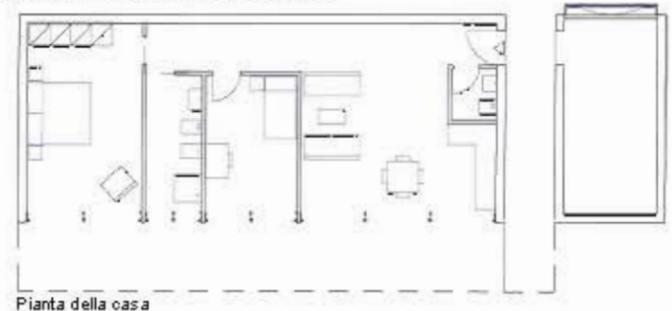


Pianta della casa

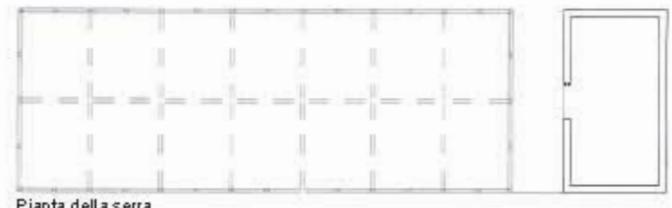


Pianta della serra

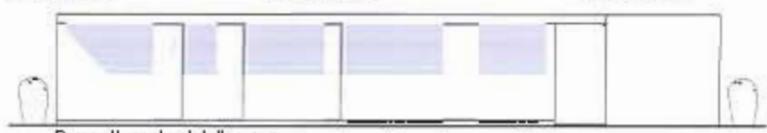


Prospetto sud-est della casa

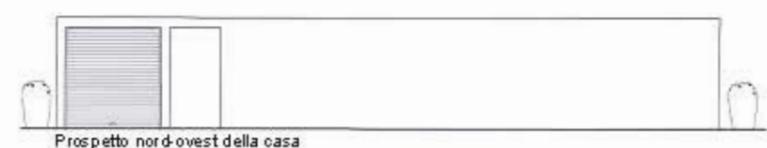


Prospetto nord-ovest della casa

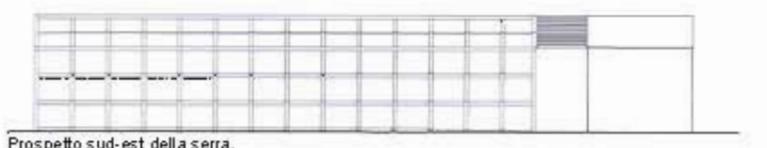


Prospetto sud-est della serra.

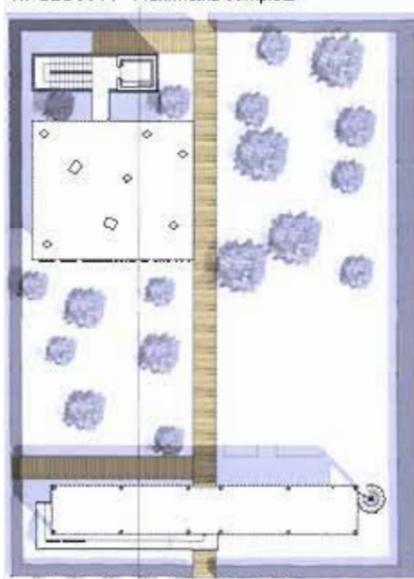


TIPOLOGIA 3 - Planimetria completa

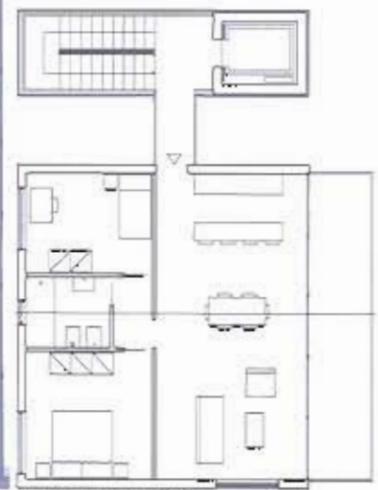

Pianta appartamento tipo

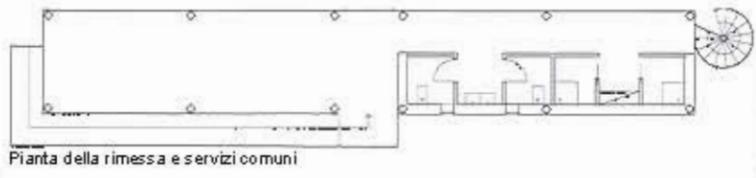

Pianta della rimessa e servizi comuni

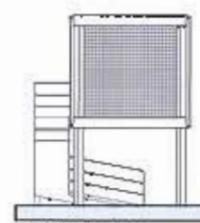

Sezione nord-sud

