

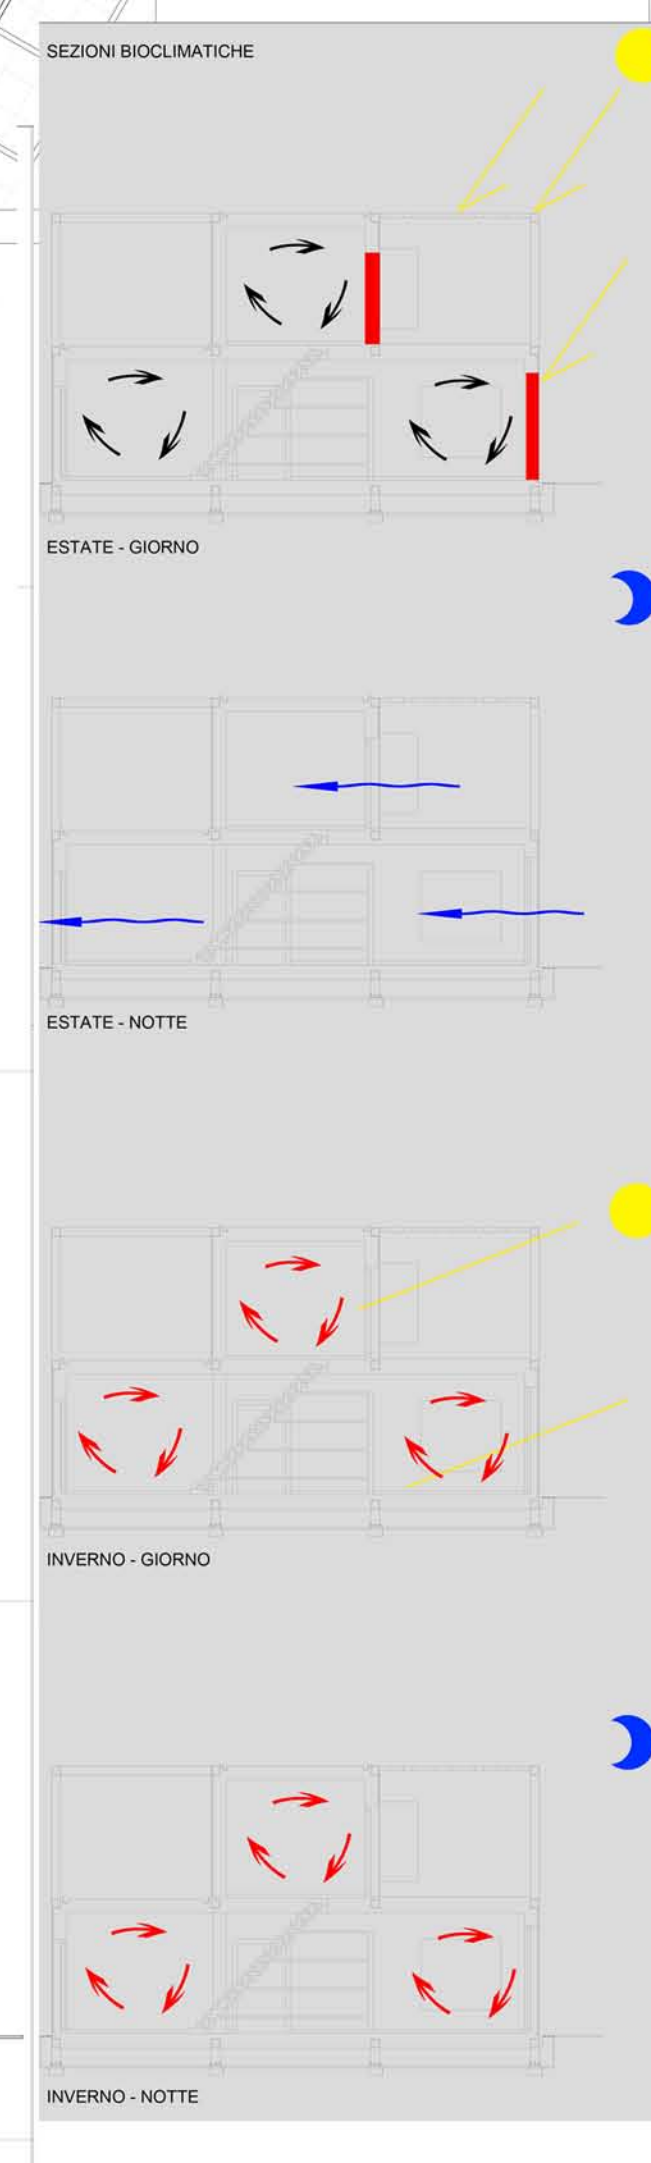
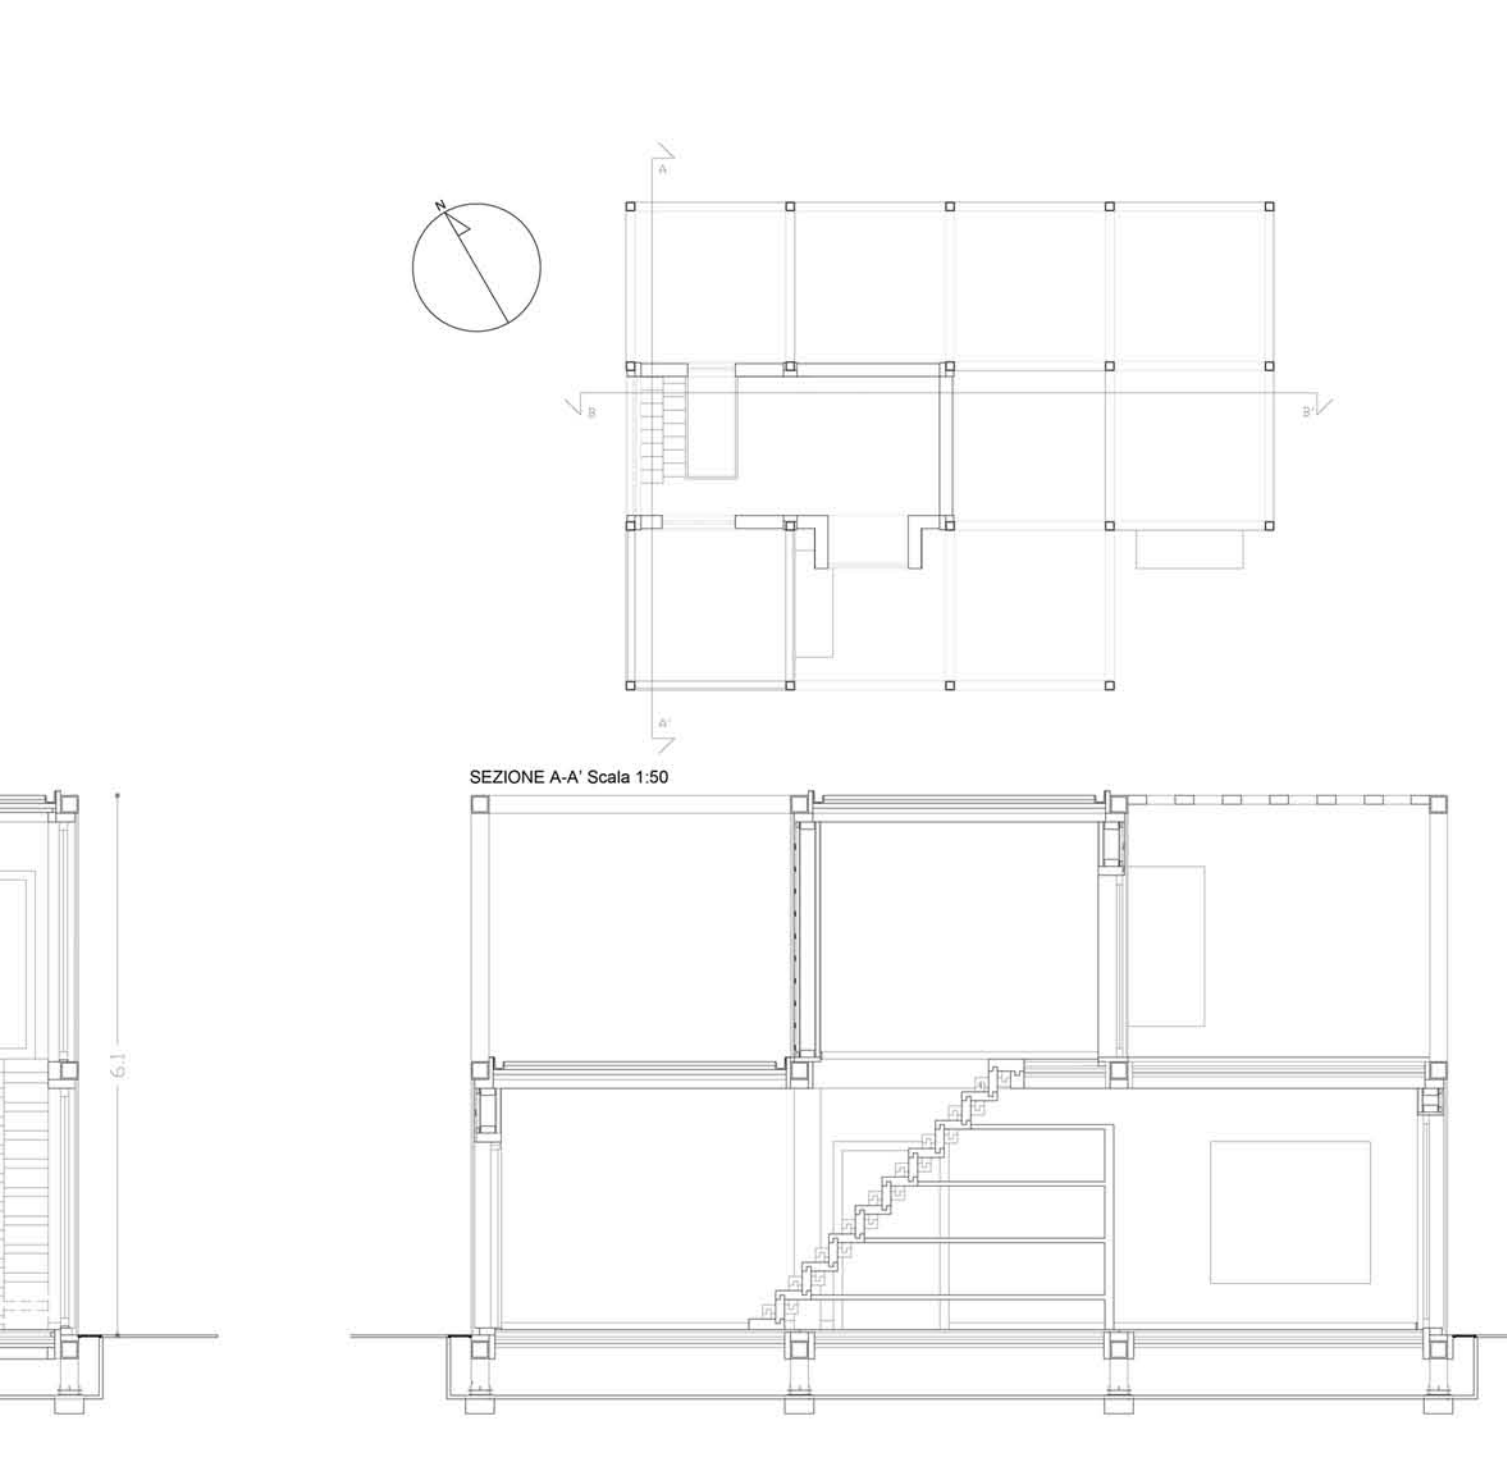
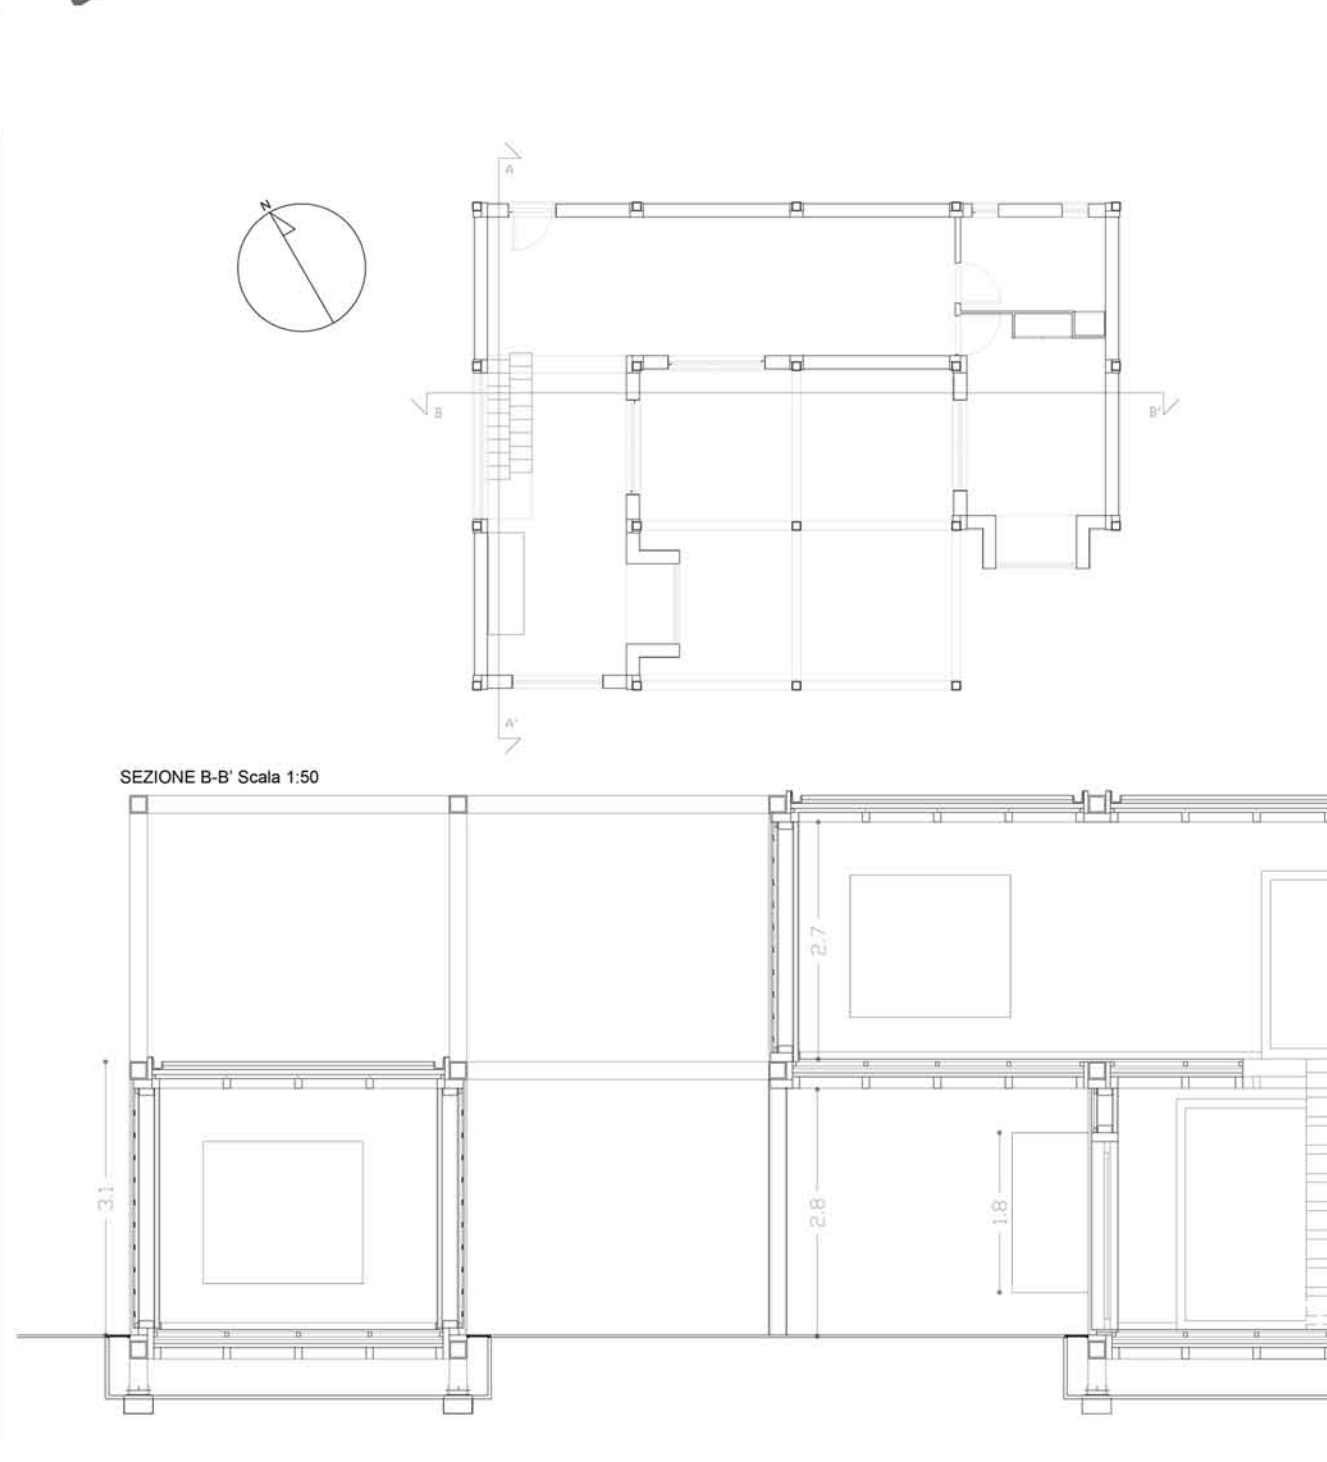
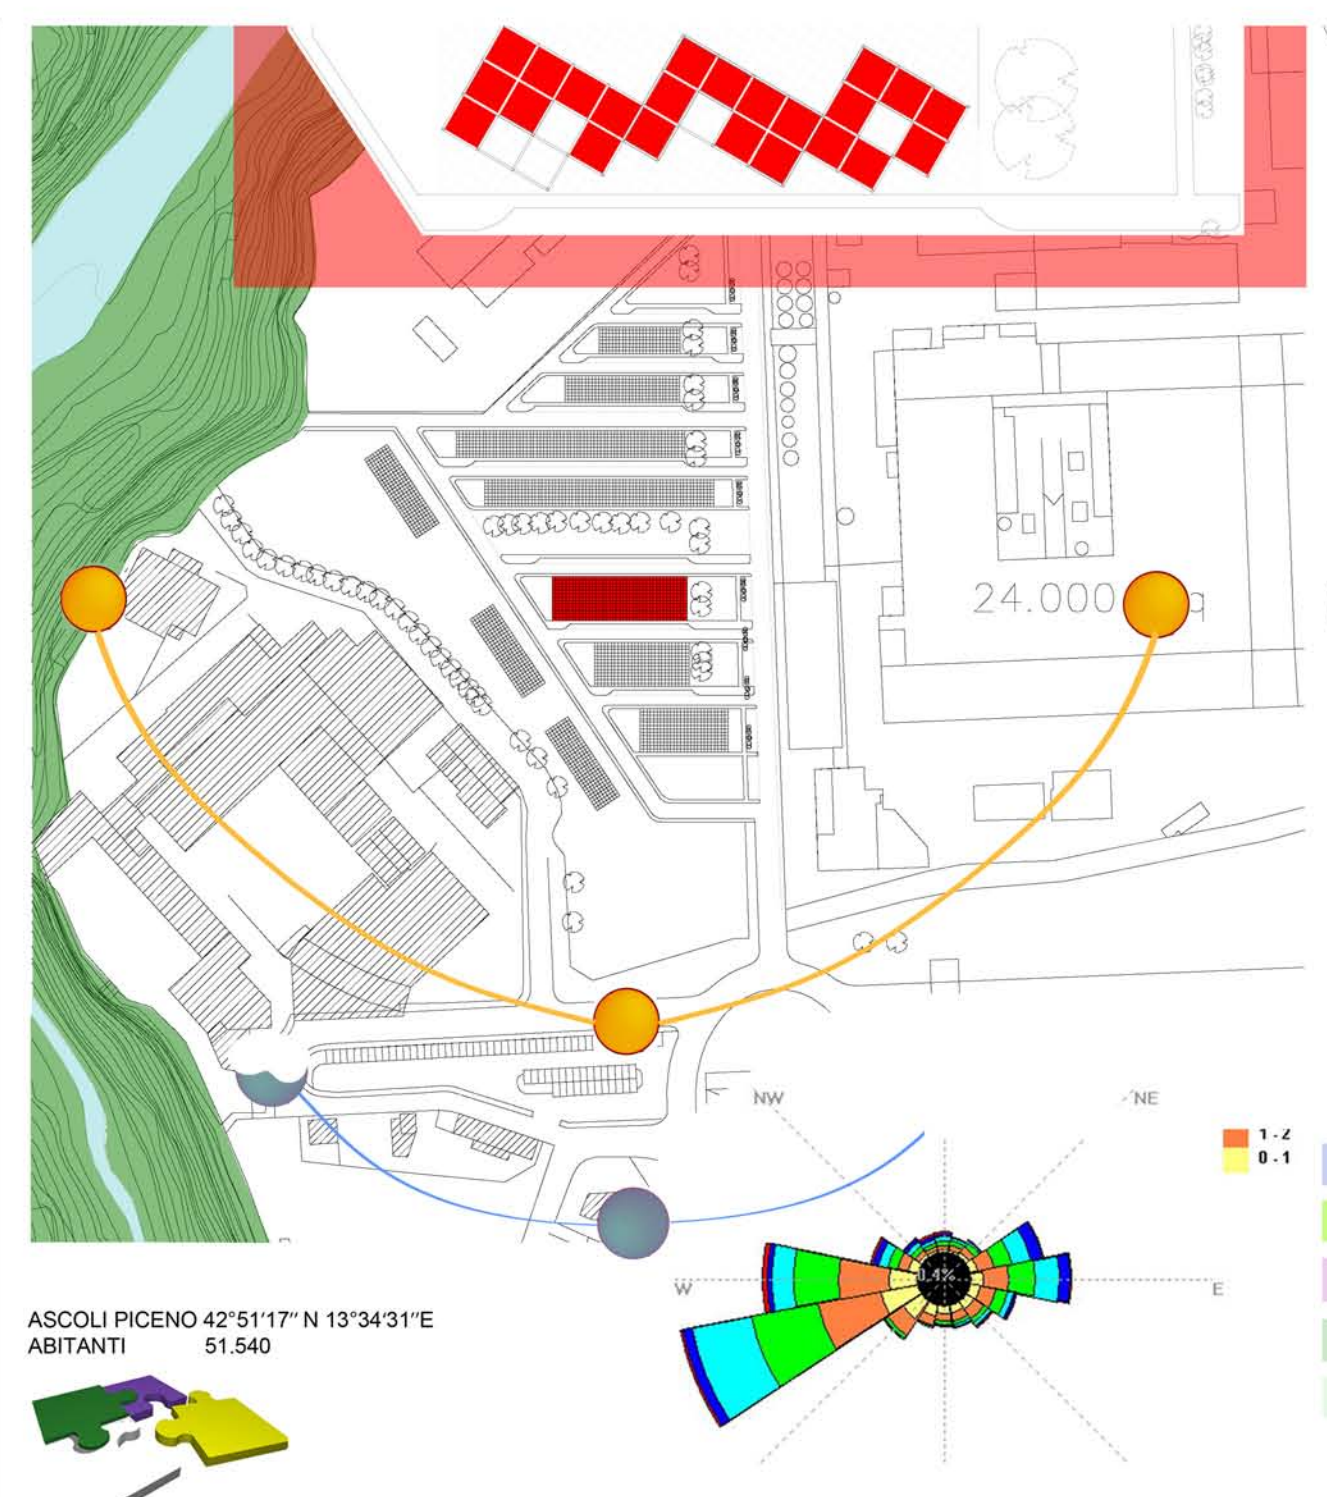
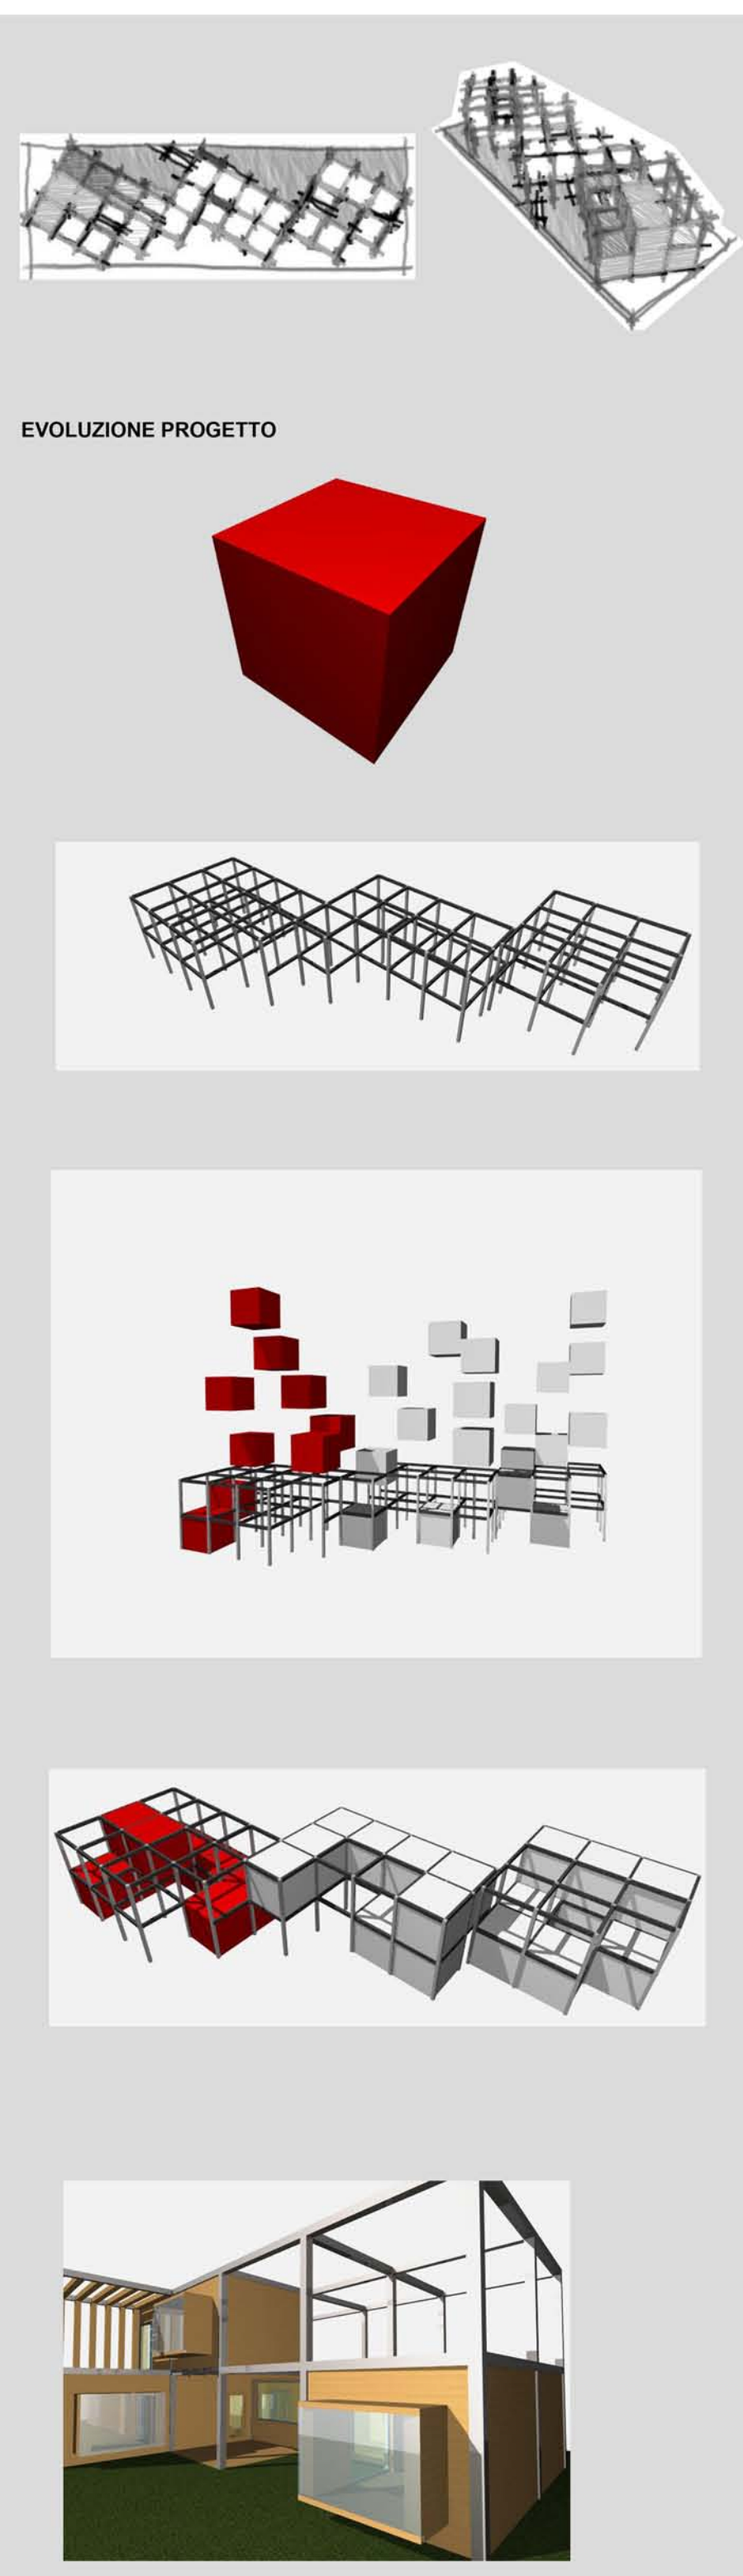
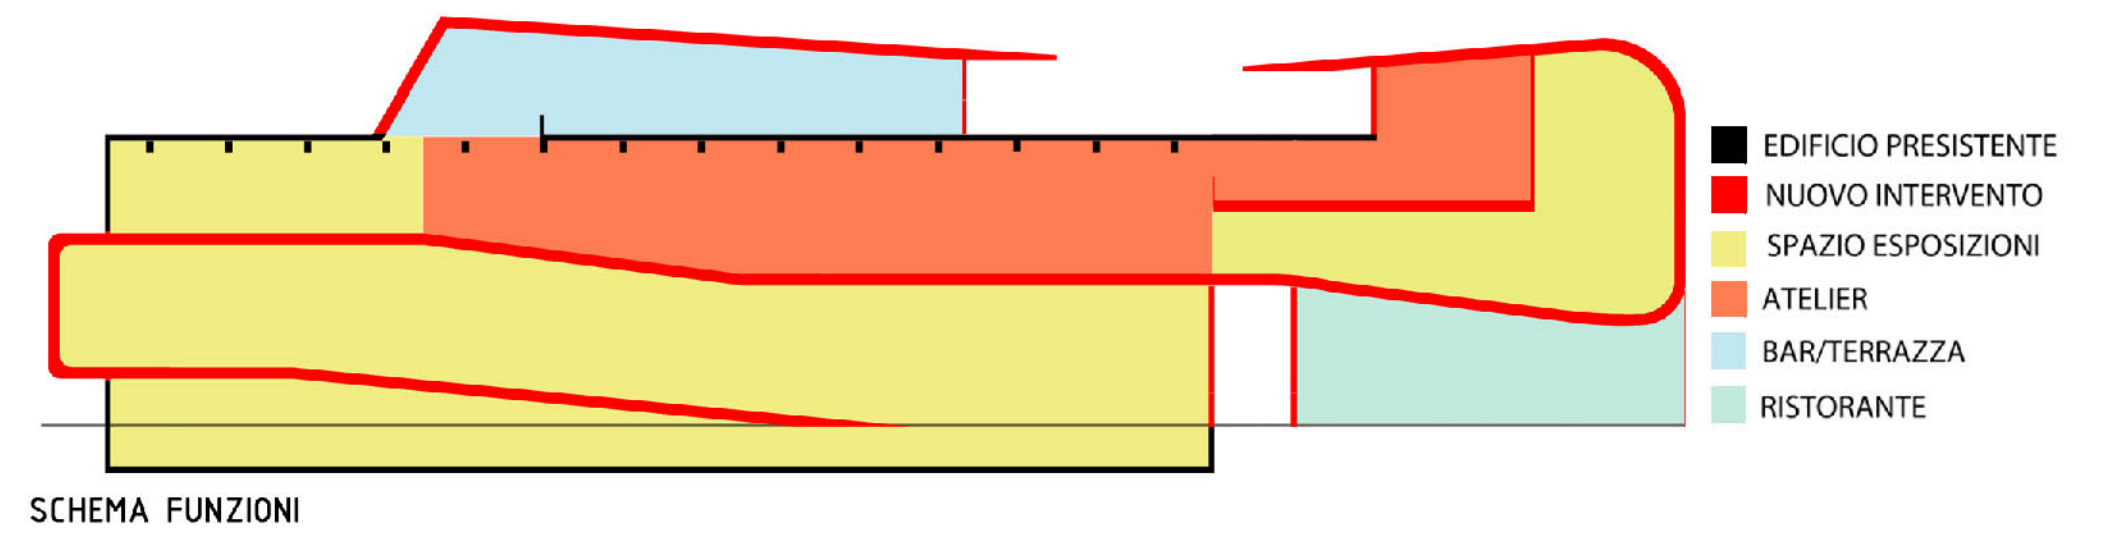
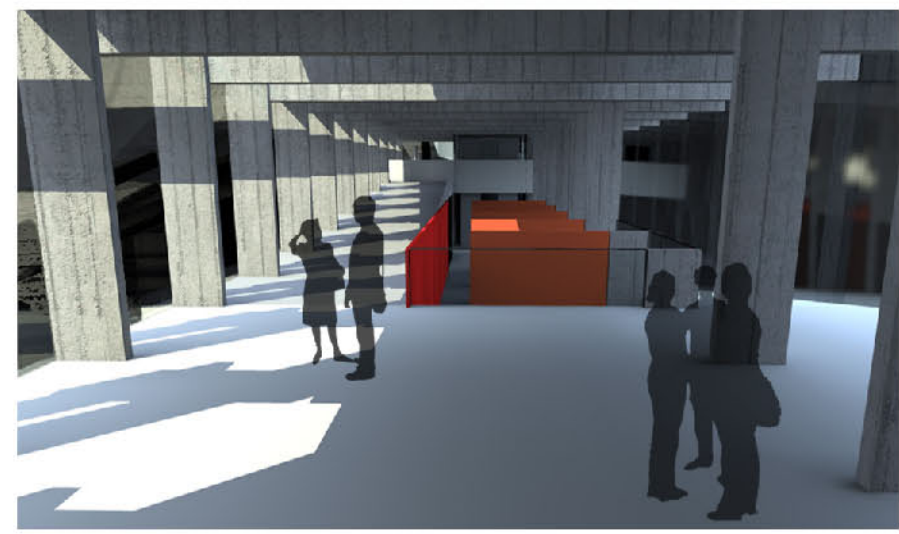
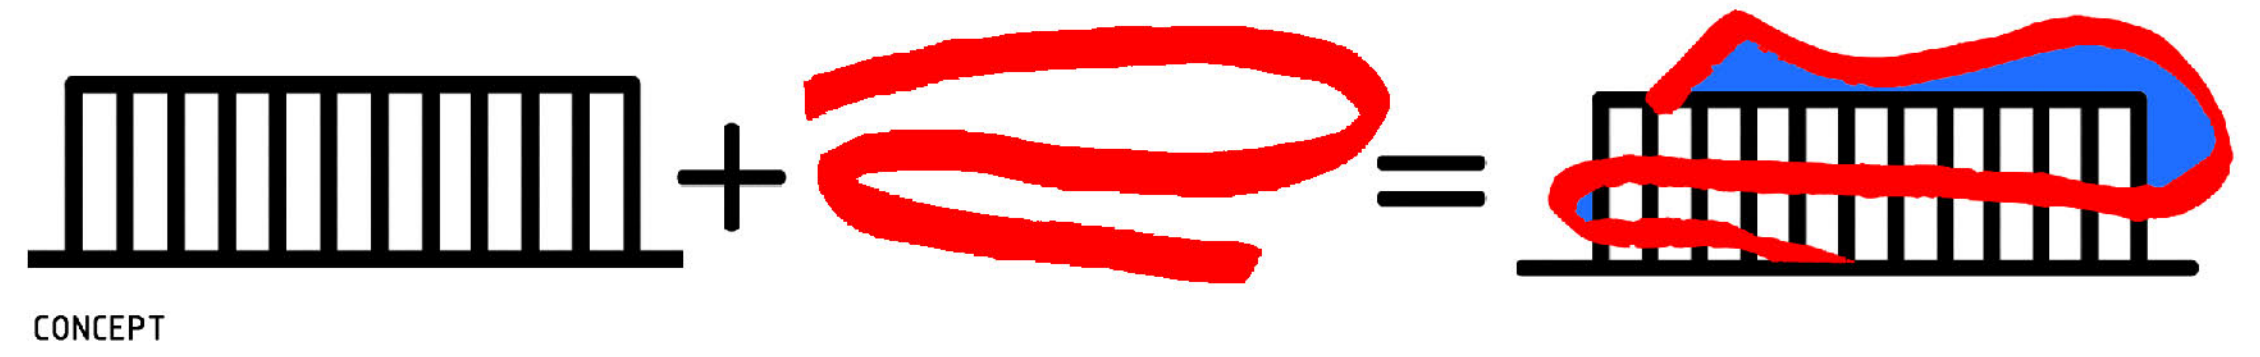


Laboratorio di Progettazione Urbana - Prof. L. Romagni
 Progettazione parco e riqualificazione lungofiume Zona Monticelli

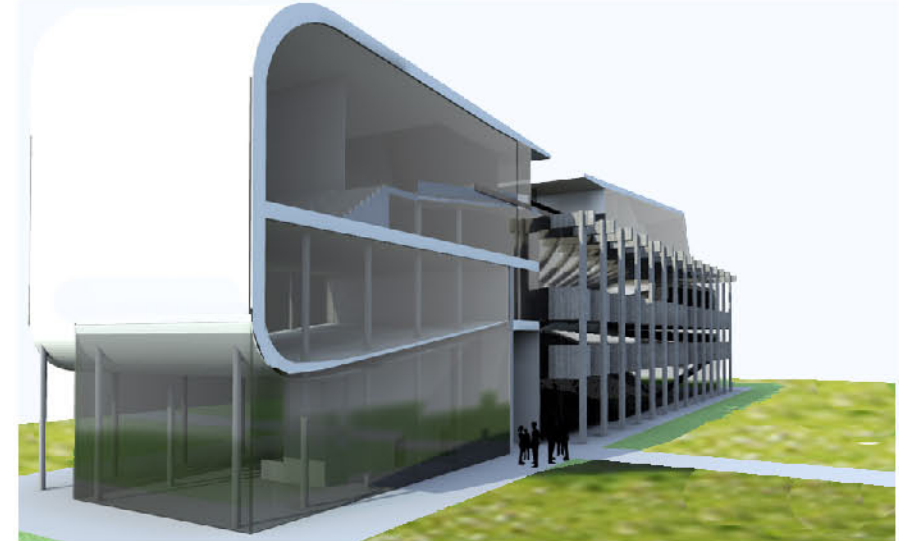

Laboratorio di Progettazione di Sistemi costruttivi - Prof. R. Ruggiero
 Progettazione di unità abitative in Ascoli Piceno flessibili, con minimo dispendio di energia e ridotti costi di produzione

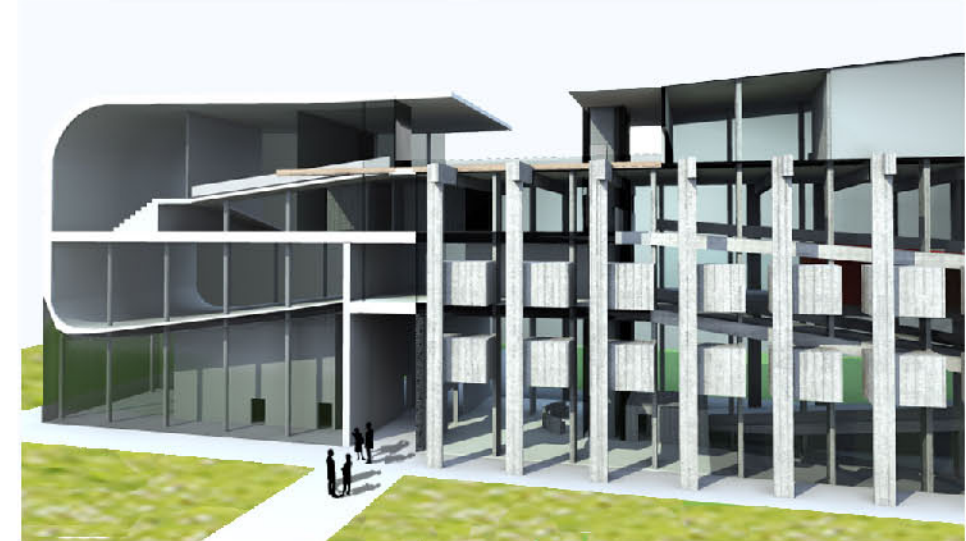


MASTERPLAN SCALA 1:2000




SCHEMA PIENI E VUOTI




PIANTA COPERTURA SCALA 1:500

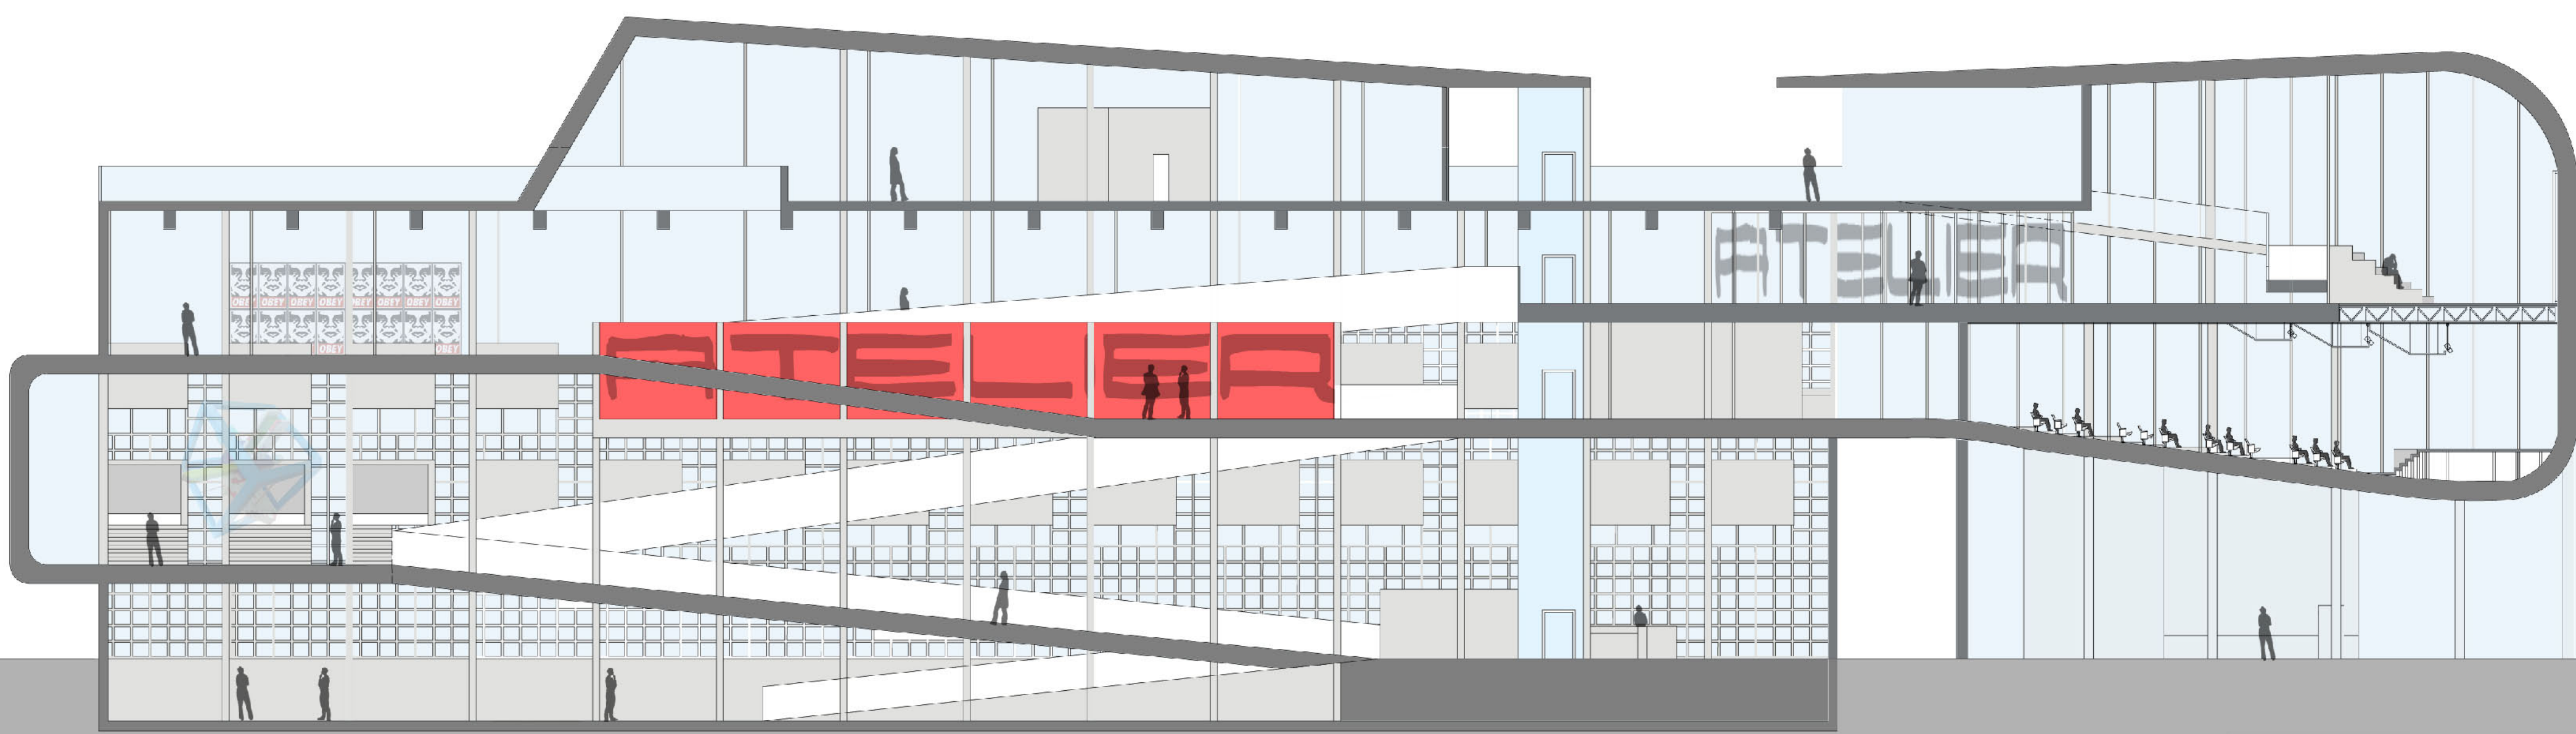


SEZIONE B-B' SCALA 1:200

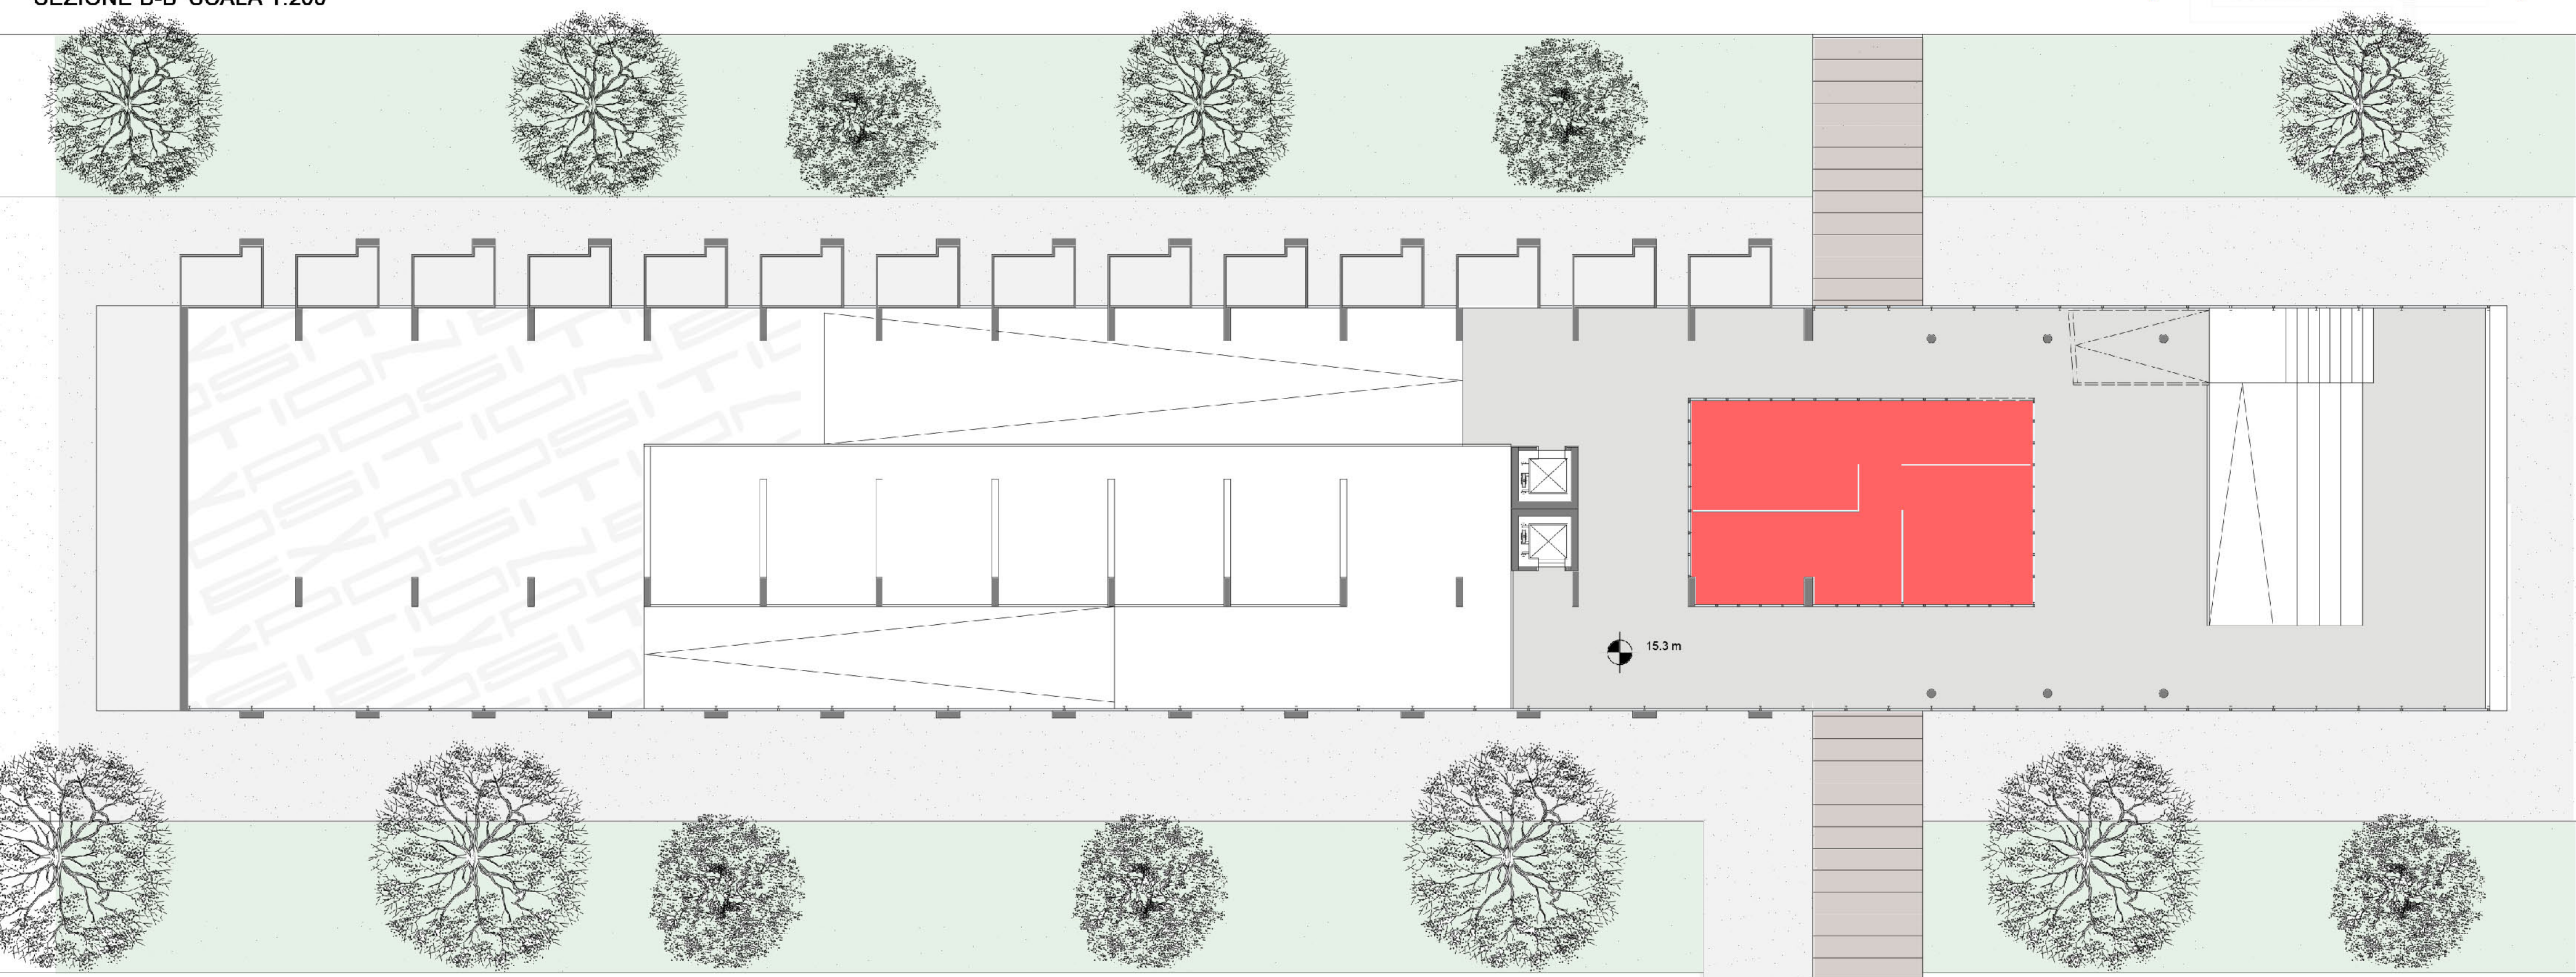


PIANTA SECONDO PIANO SCALA 1:200

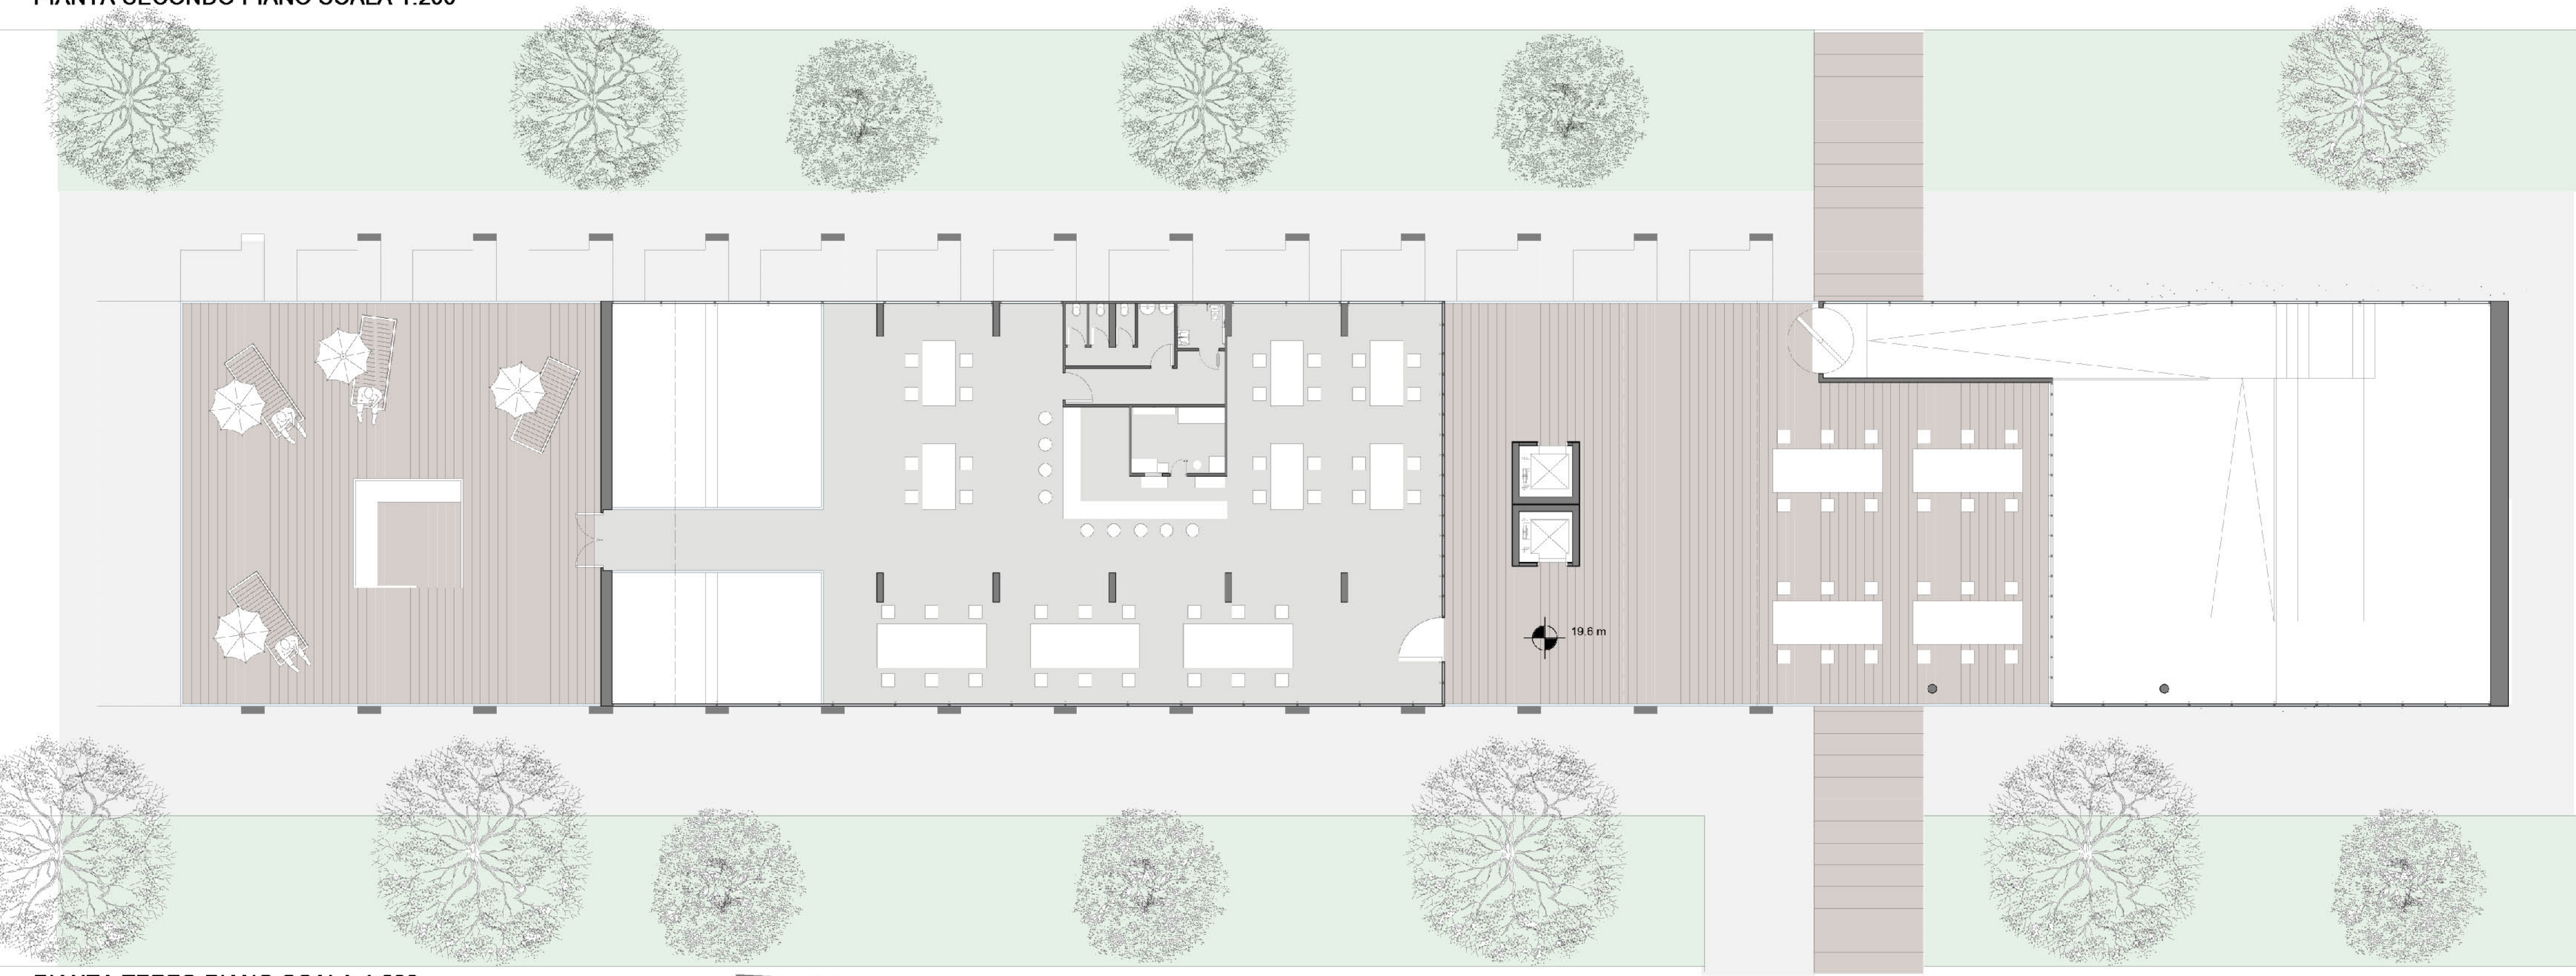


PIANTA TERZO PIANO SCALA 1:200

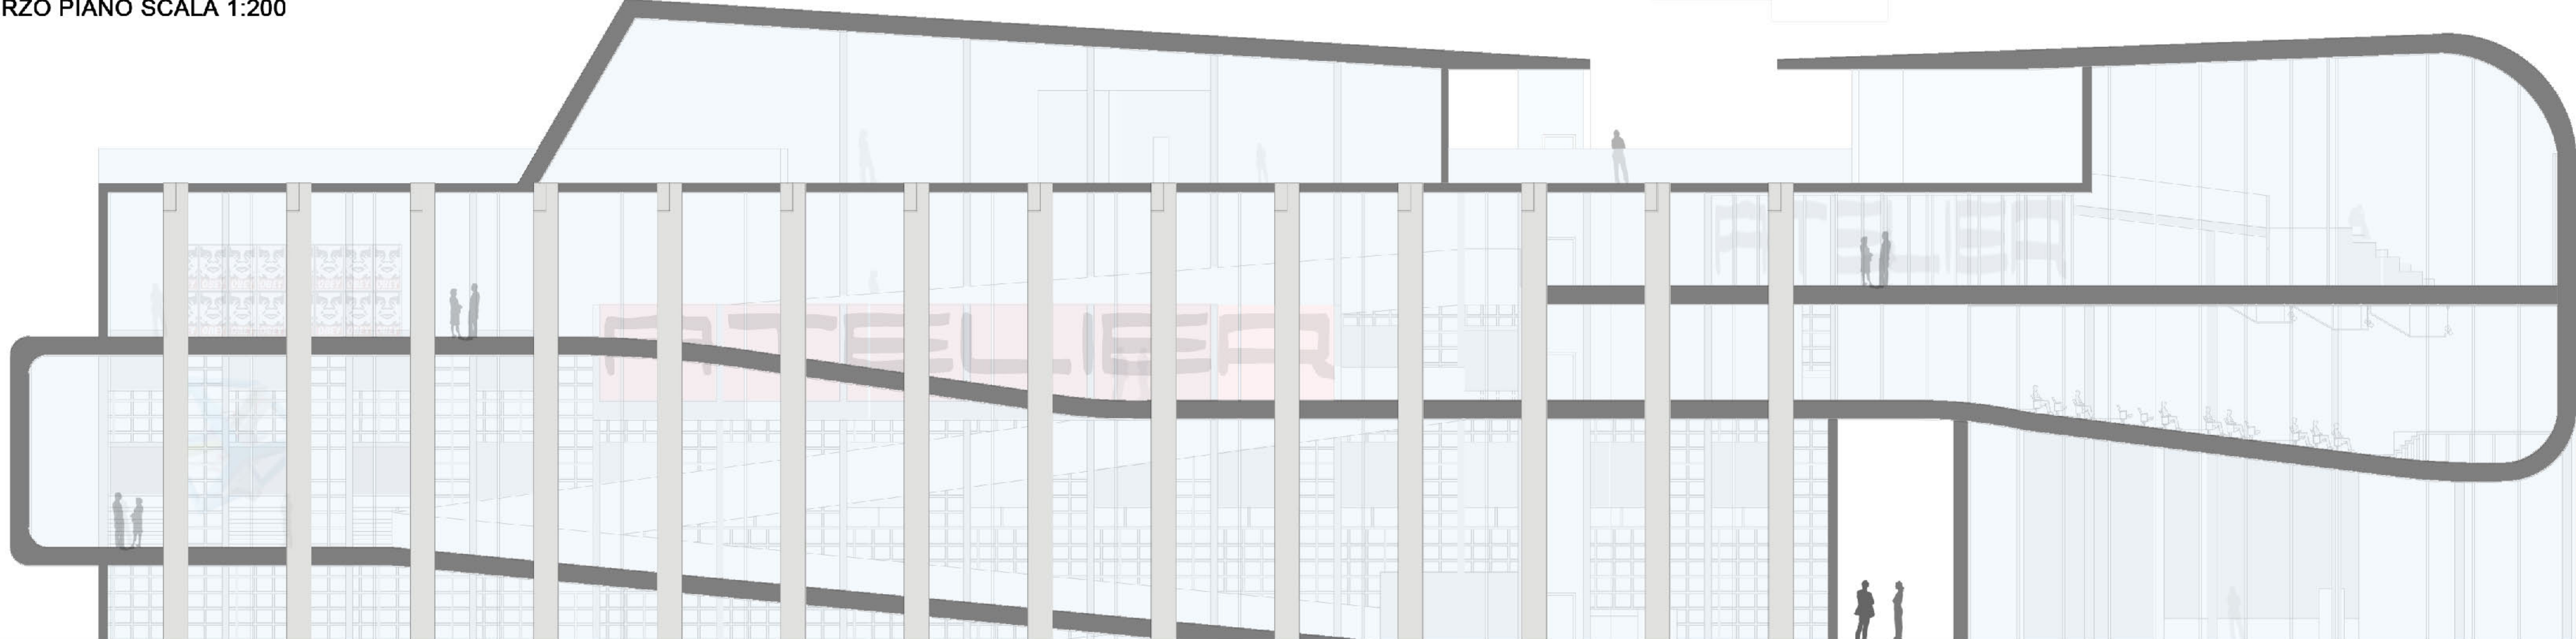


PROSPETTO SUD SCALA 1:200

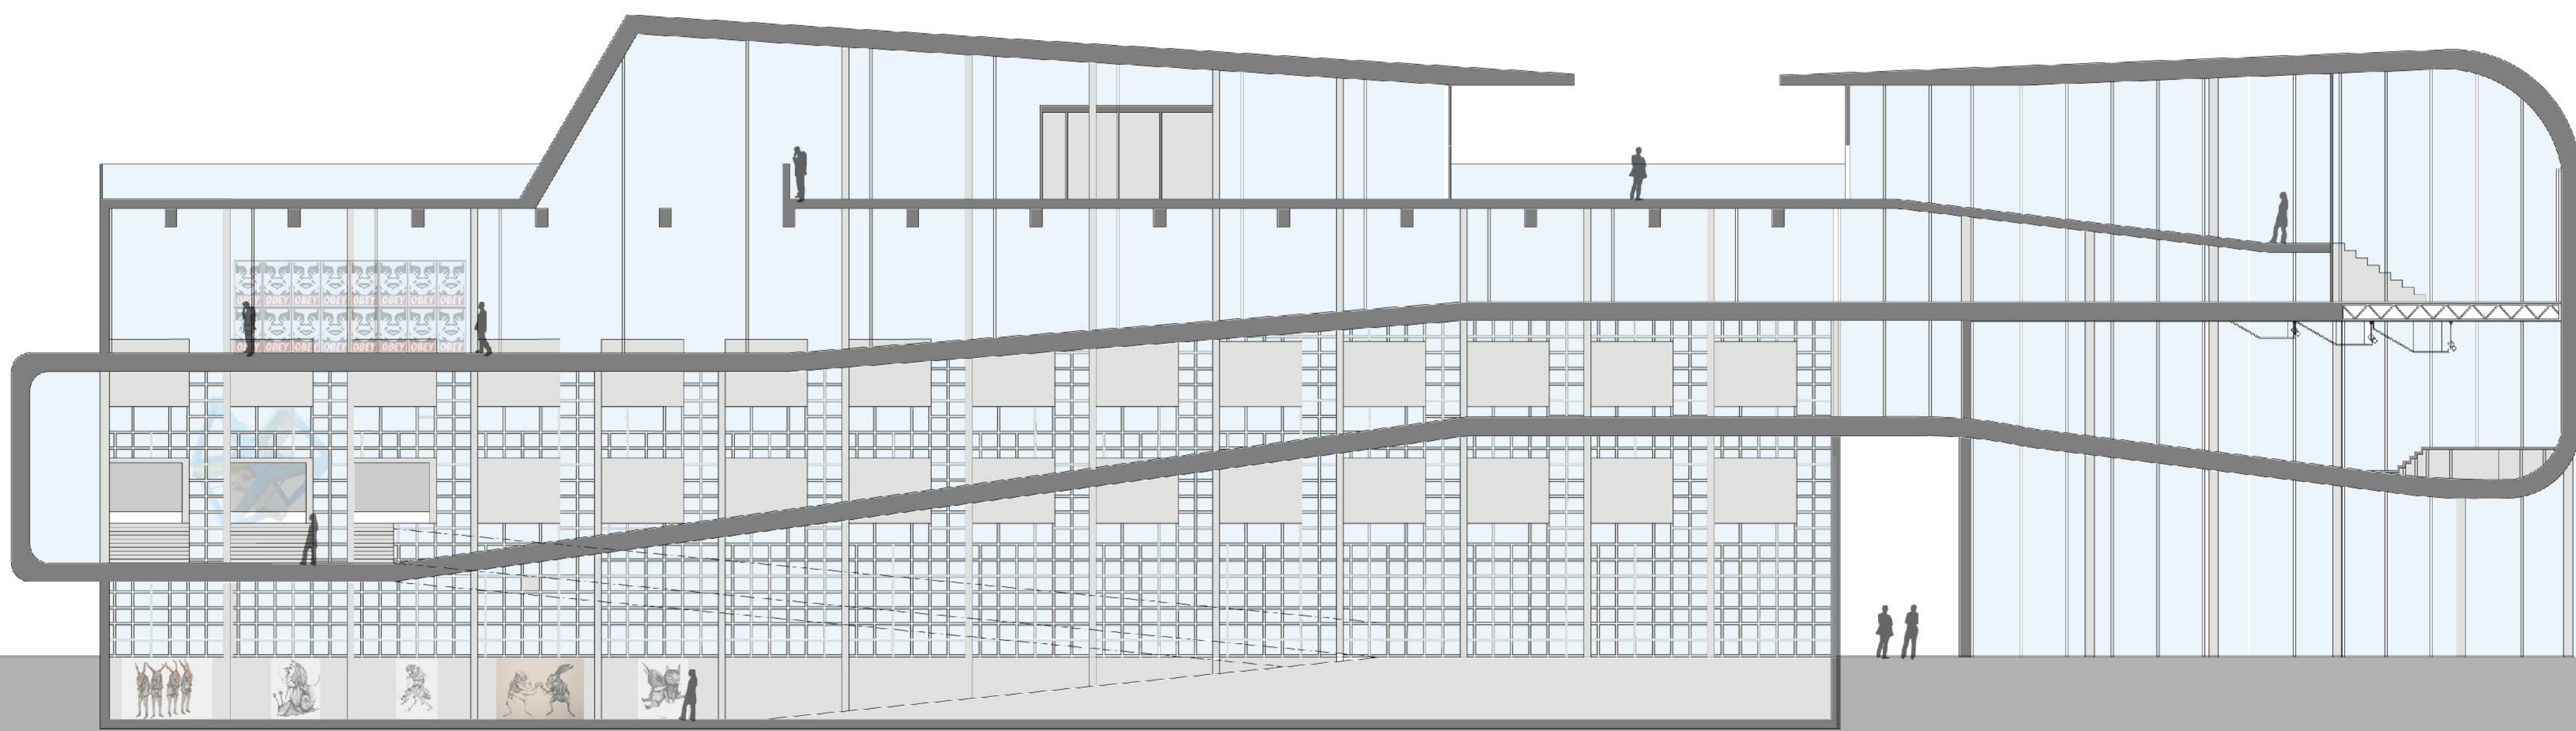


SEZIONE A-A' SCALA 1:200

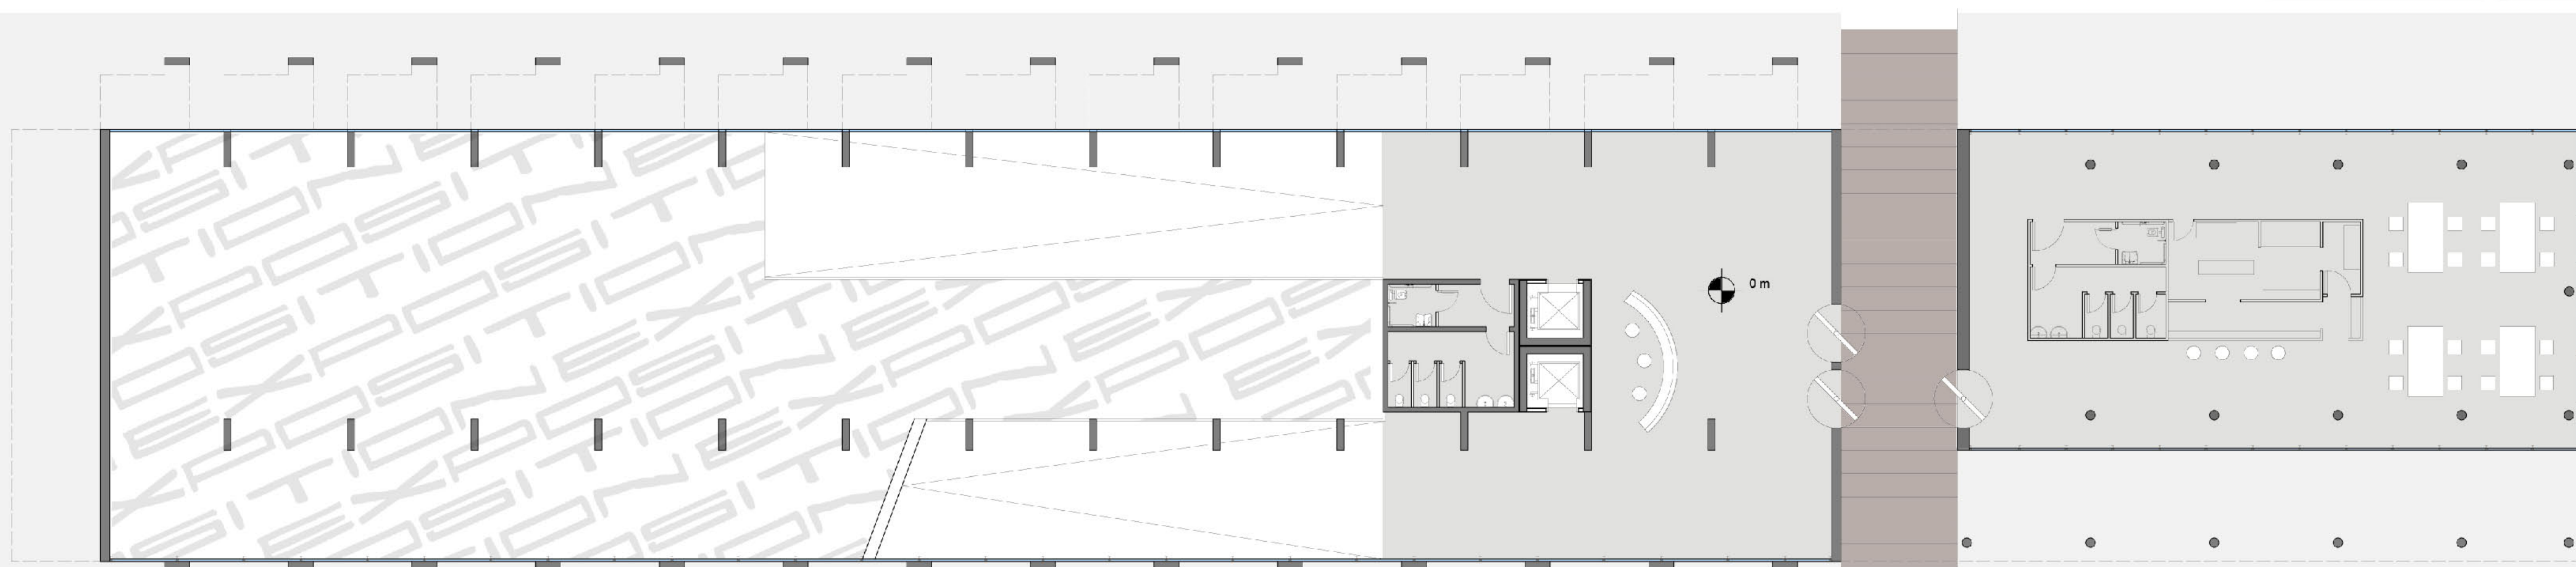

PIANTA PIANO TERRA SCALA 1:200

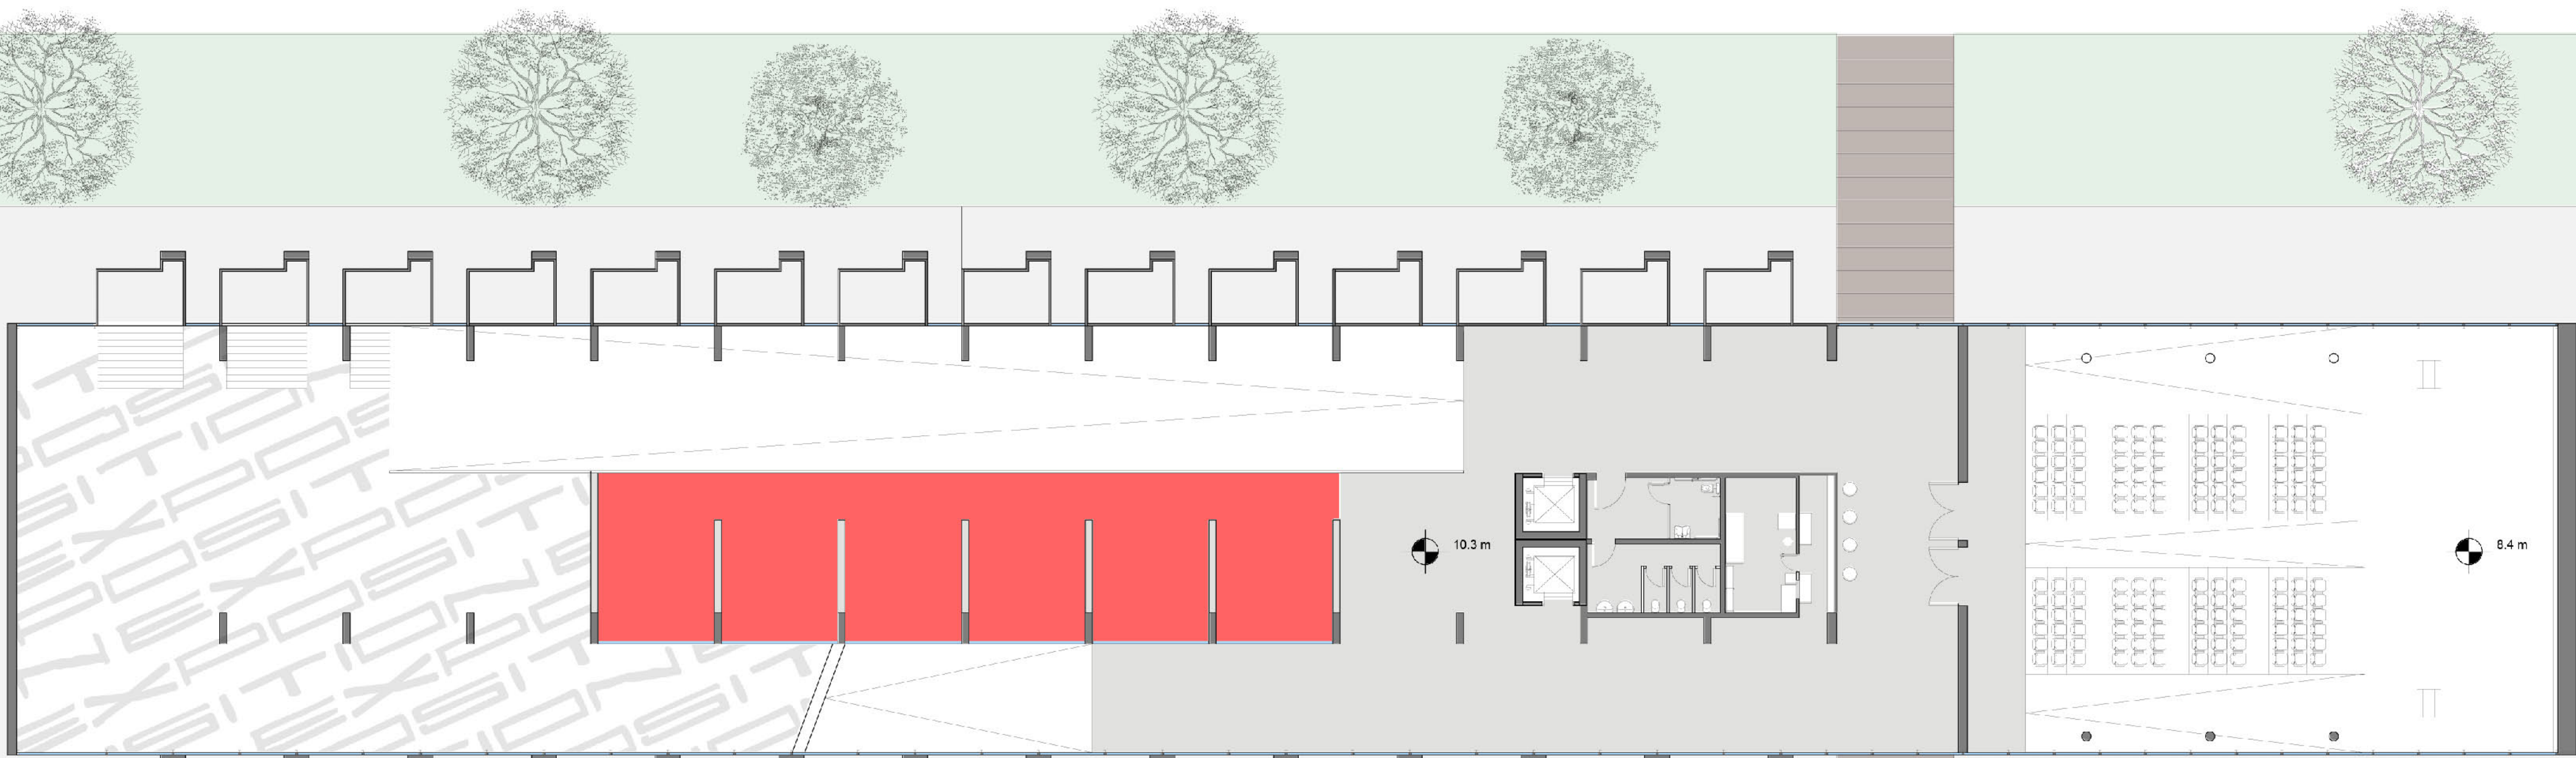

PIANTA PRIMO PIANO SCALA 1:200

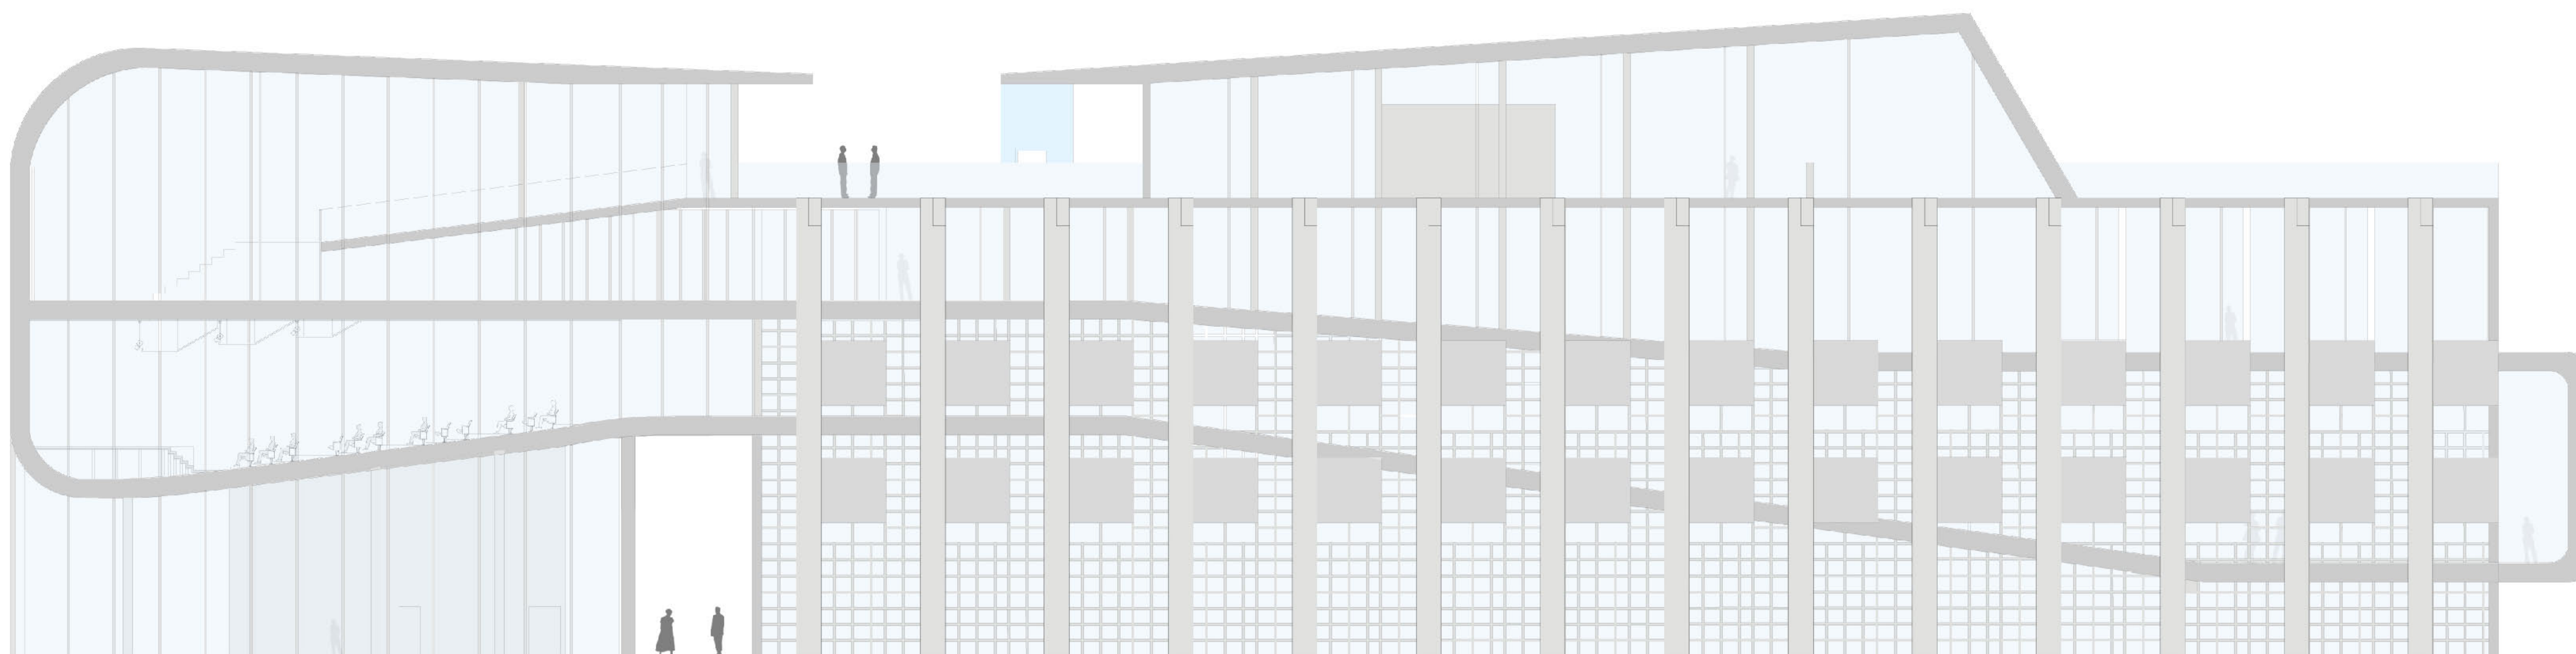

PROSPETTO SUD SCALA 1:200

