

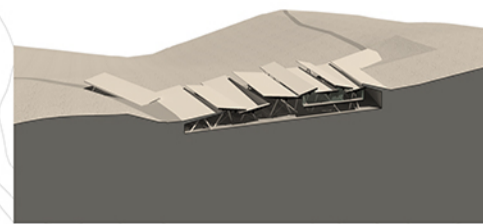
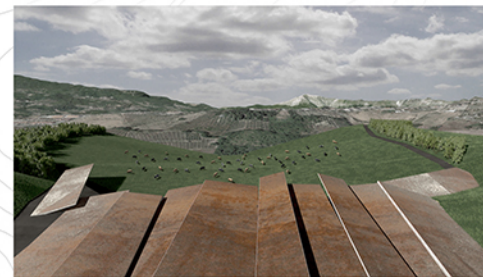





_AREA ALLEVAMENTO






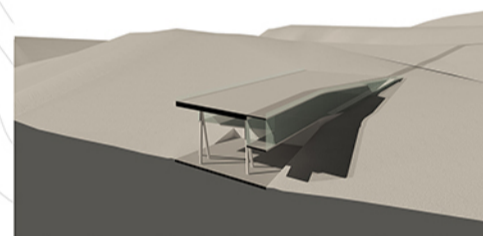


_AREA TRASFORMAZIONE



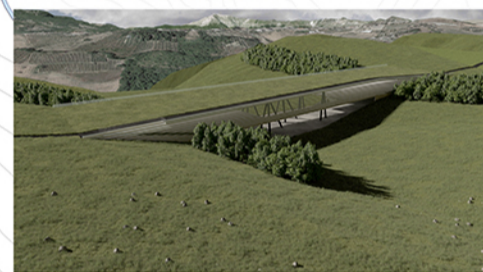





_AREA RICETTIVA/VENDITA

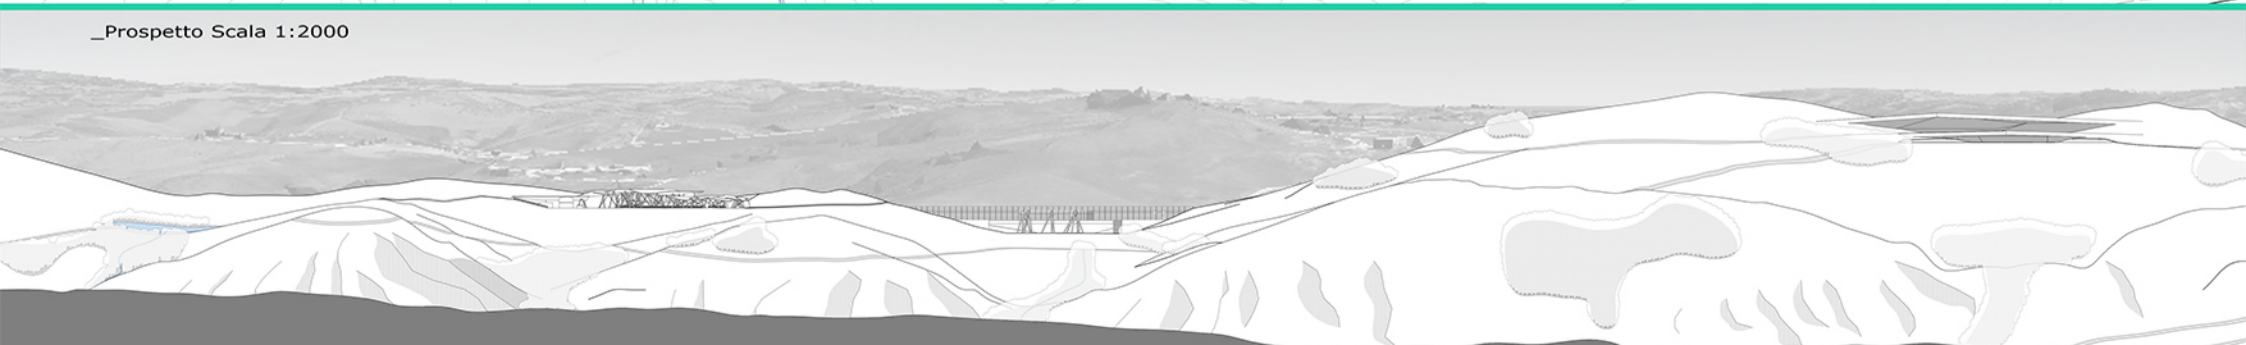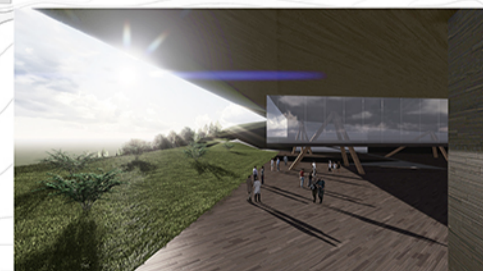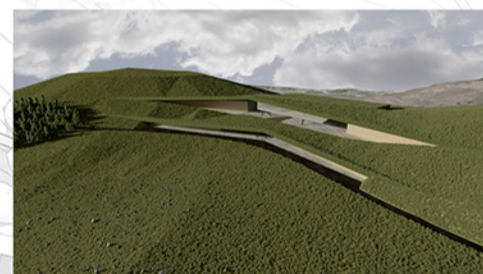

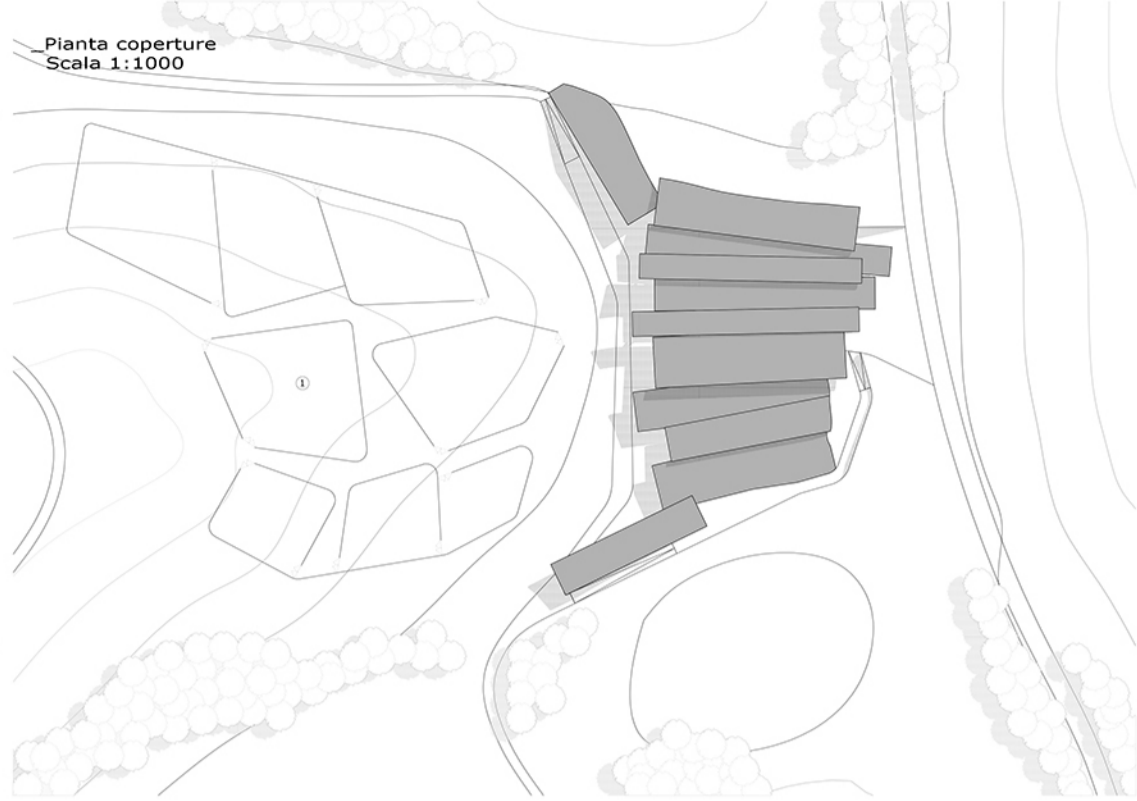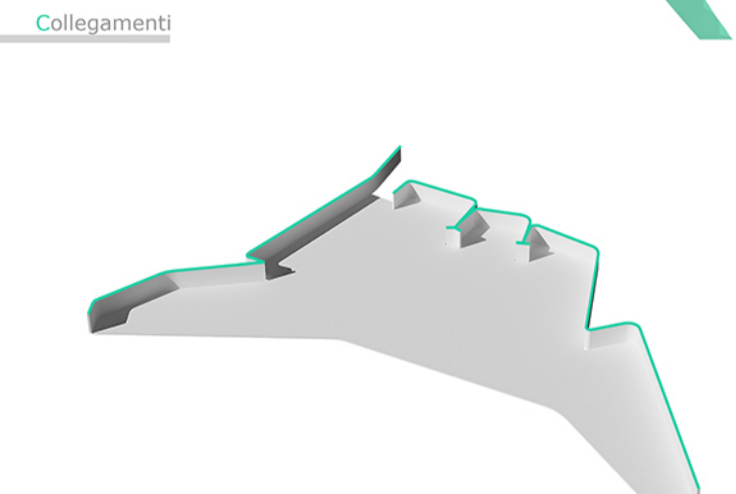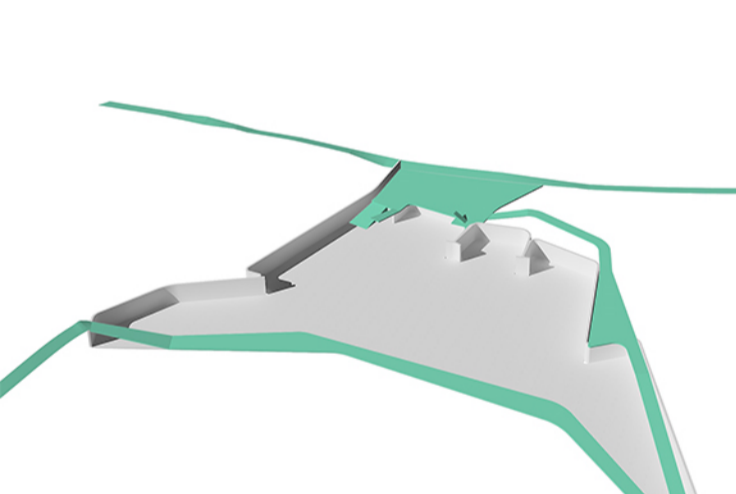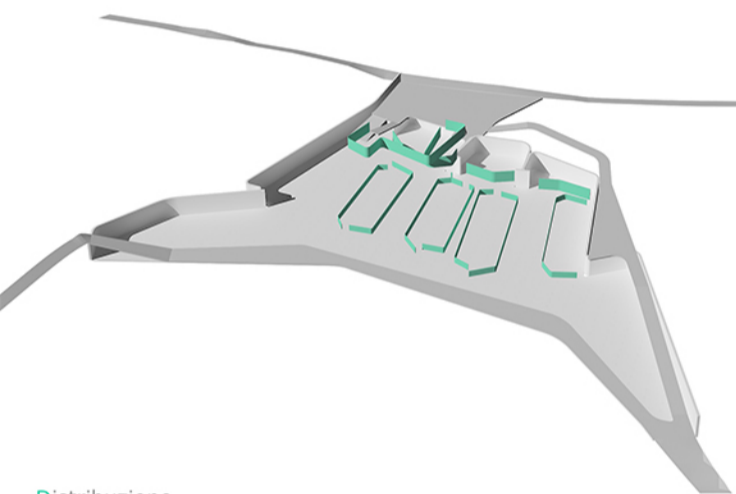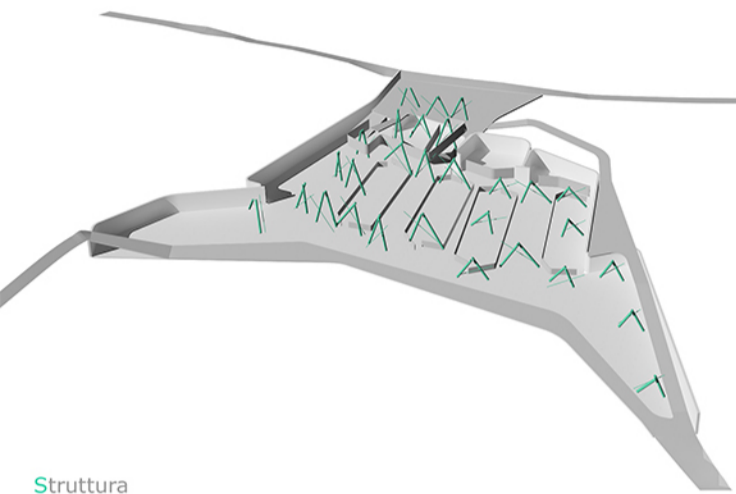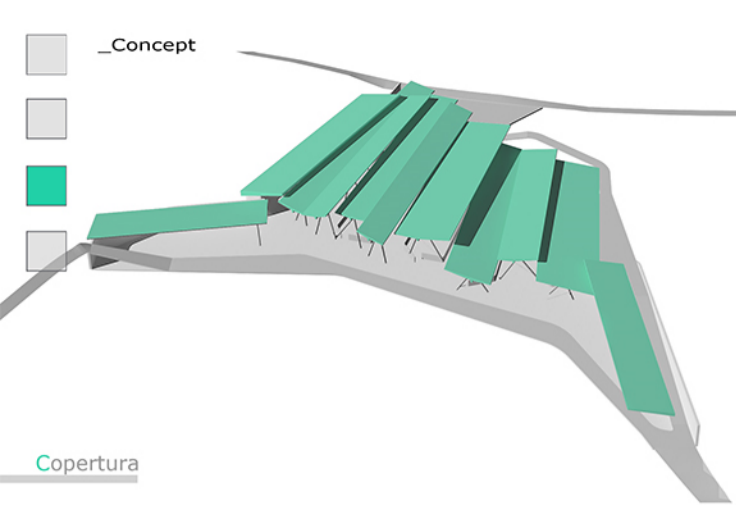

- _Legenda**
- ① Pascolamento razionale
 - ② Cuccette
 - ③ Corsia foraggiamento
 - ④ Fienile
 - ⑤ Locali tecnici
 - ⑥ Deposito
 - ⑦ Bagni/spogliatoi
 - ⑧ Sala parto/vitelleria
 - ⑨ Ricovero mezzi
 - ⑩ Impianto biogas 50 kW
 - a - prevasca miscelazione
 - b - fermentatore
 - c - vasca stoccaggio
 - d - cogeneratore
 - ⑪ Uffici
 - ⑫ Ingresso principale
 - ⑬ Collegamenti di servizio

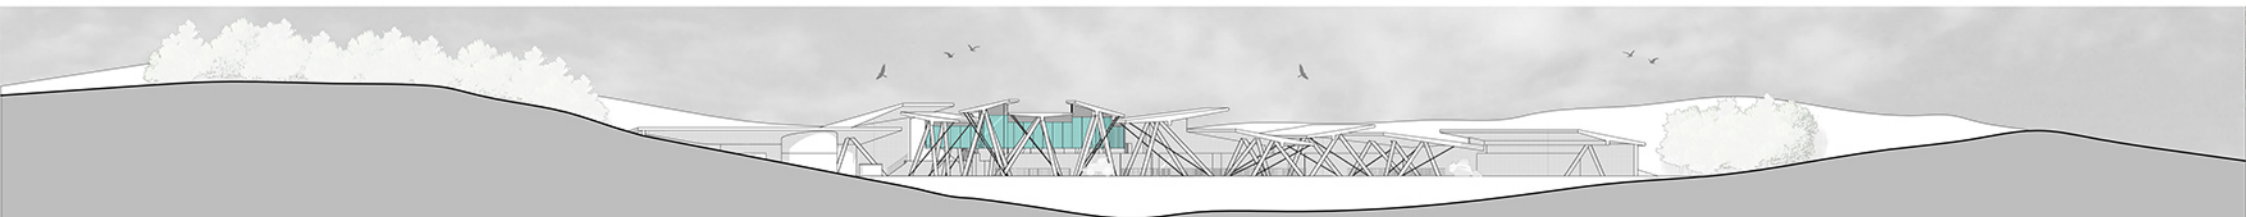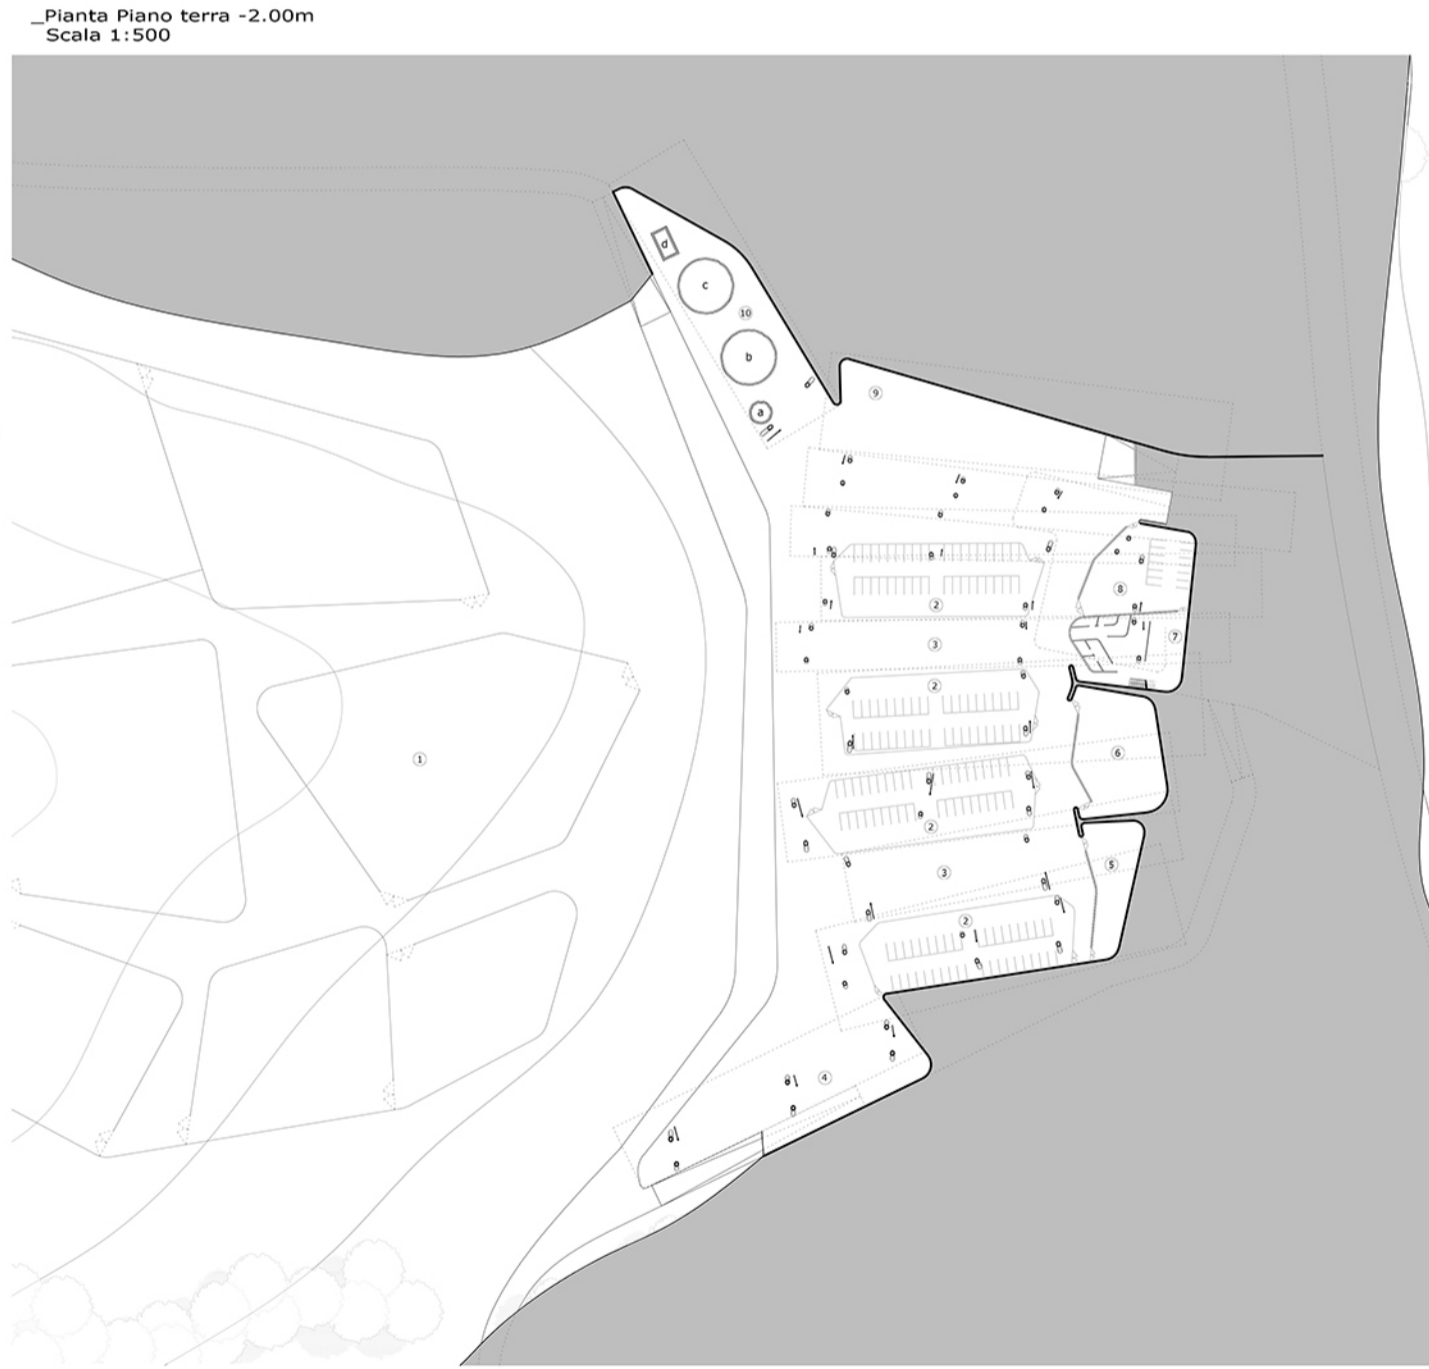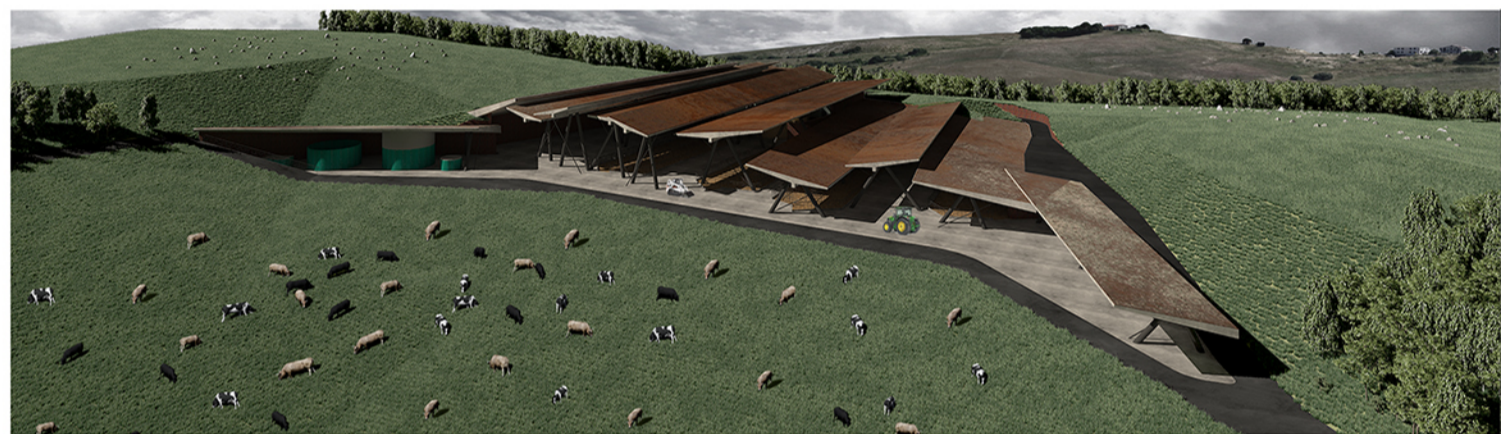

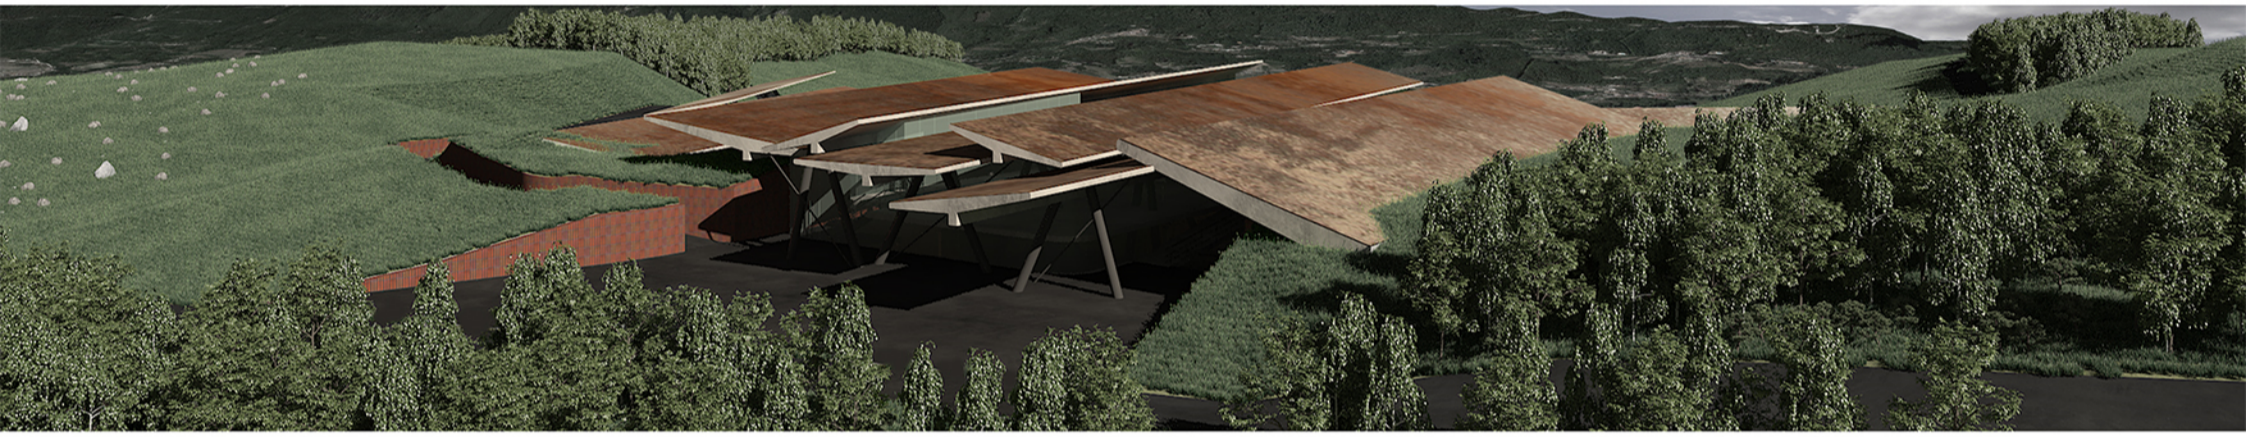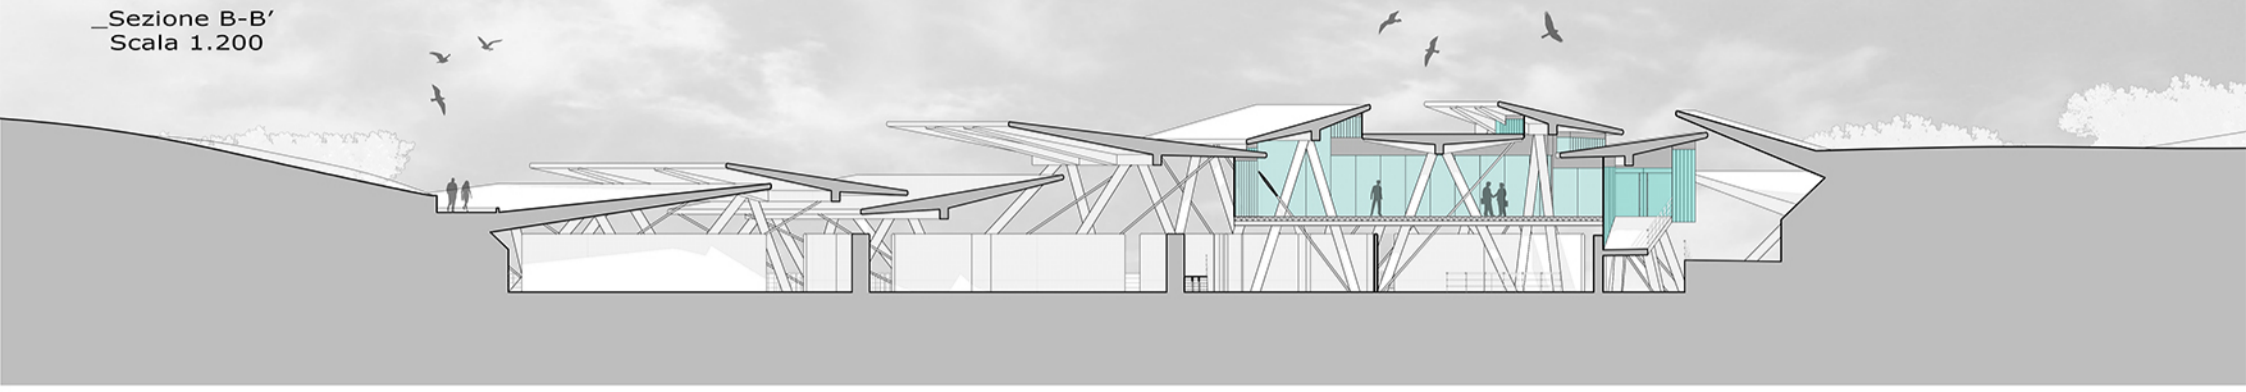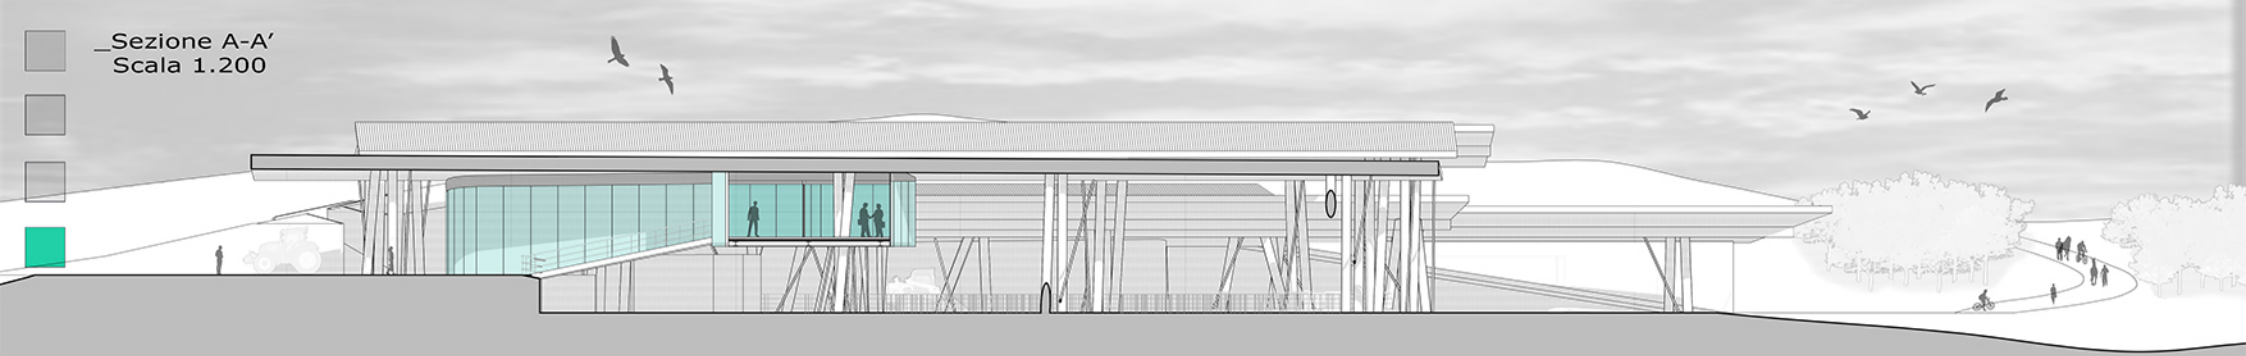

Pianta Piano uffici +2.00m
Scala 1:500

