




TITOLO TESI: Riqualficazione area ex tabacchificio in Via Cortonese - Perugia

RELATORE: Prof. Ludovico Romagni
CORRELATORE: Prof.ssa Roberta Cocci Grifoni

Laureando: James Rosetti

La tesi indaga il recupero dell'area dell'Ex tabacchificio in via Cortonese di Perugia. Il progetto propone un intervento che, a partire dalle caratteristiche storico-urbane della città di Perugia, esamina le opportunità di relazione tra i più innovativi strumenti di analisi ambientale e l'esplorazione formale dell'intervento, al fine di definire strategie compositive in funzione dei dati climatici relativi al comfort termogrignometrico.


PRESENZE FIGURATIVE CONTESTO URBANO

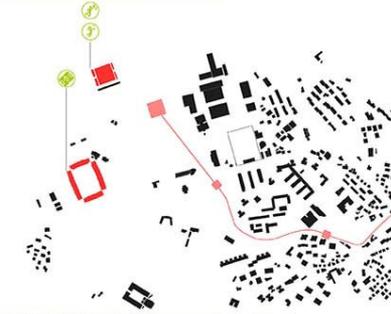


INDIVIDUAZIONE VIABILITA' METRO / FERROVIA




INDIVIDUAZIONE VERDE PUBBLICO

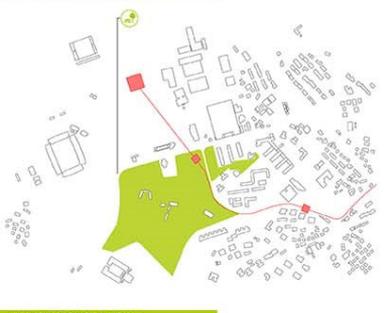

INDIVIDUAZIONE AREA DI PROGETTO

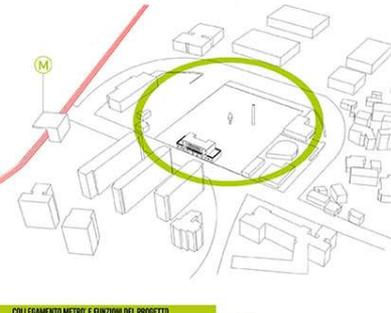


COLLEGAMENTO METRO E FUNZIONI DEL PROGETTO

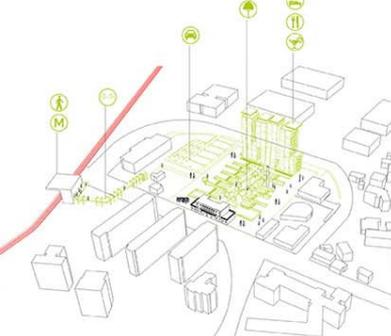



SEZIONE FUNZIONALE

1	2	3
4	5	6
7	8	9
100	101	102




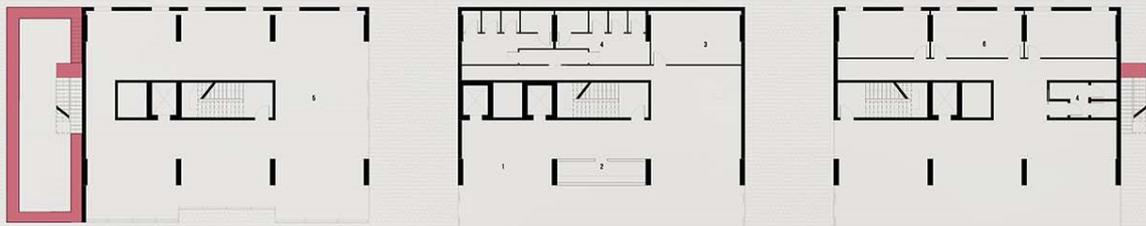

PIANTA PIANO TERRA
 SCALA 1:200
 PIANTA LIVELLO 0
 SCALA 1:200

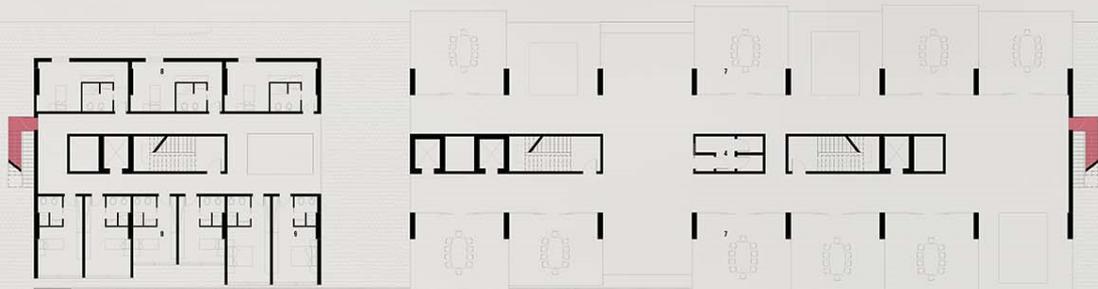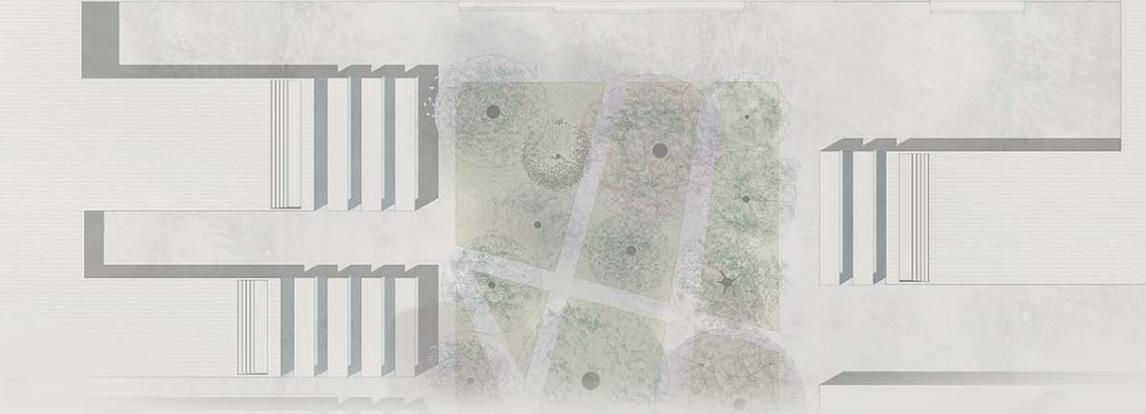


PIANTA TIPO PIANO 4-5
 SCALA 1:200

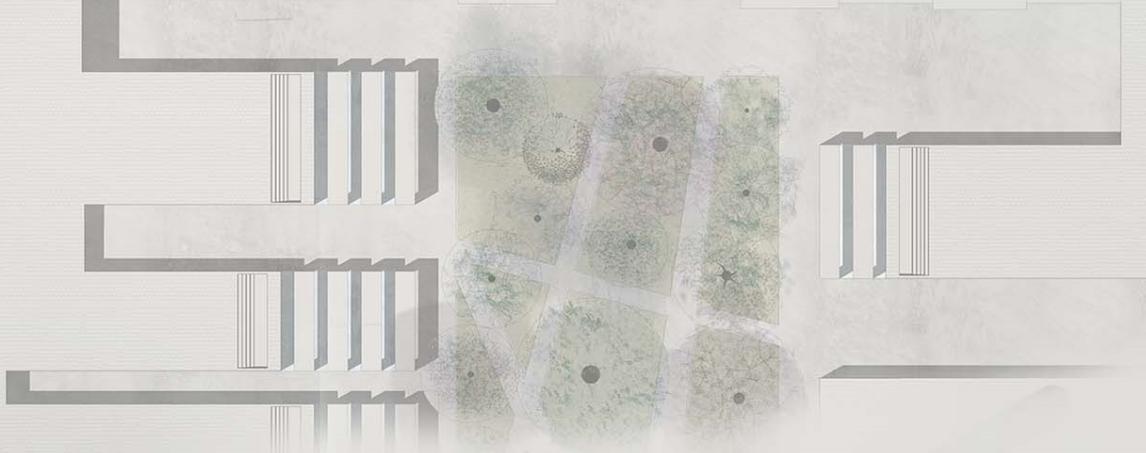


LEGENDA:


- 1 - HALL
- 2 - RECEPZION
- 3 - MAGAZZINO
- 4 - SERVIZI
- 5 - AREA RICREATIVA
- 6 - UFFICI
- 7 - SALE CONFERENZA
- 8 - CAMERE SINGOLE
- 9 - CAMERE DOPPIE
- 10 - AREA RELAX

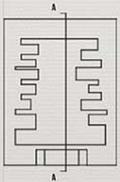

SEZIONE A-A

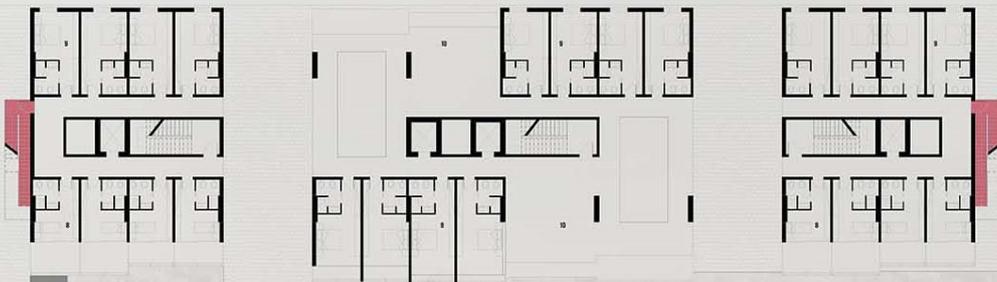

PIANTA PIANO TIPO 6-14
SCALA 1:200

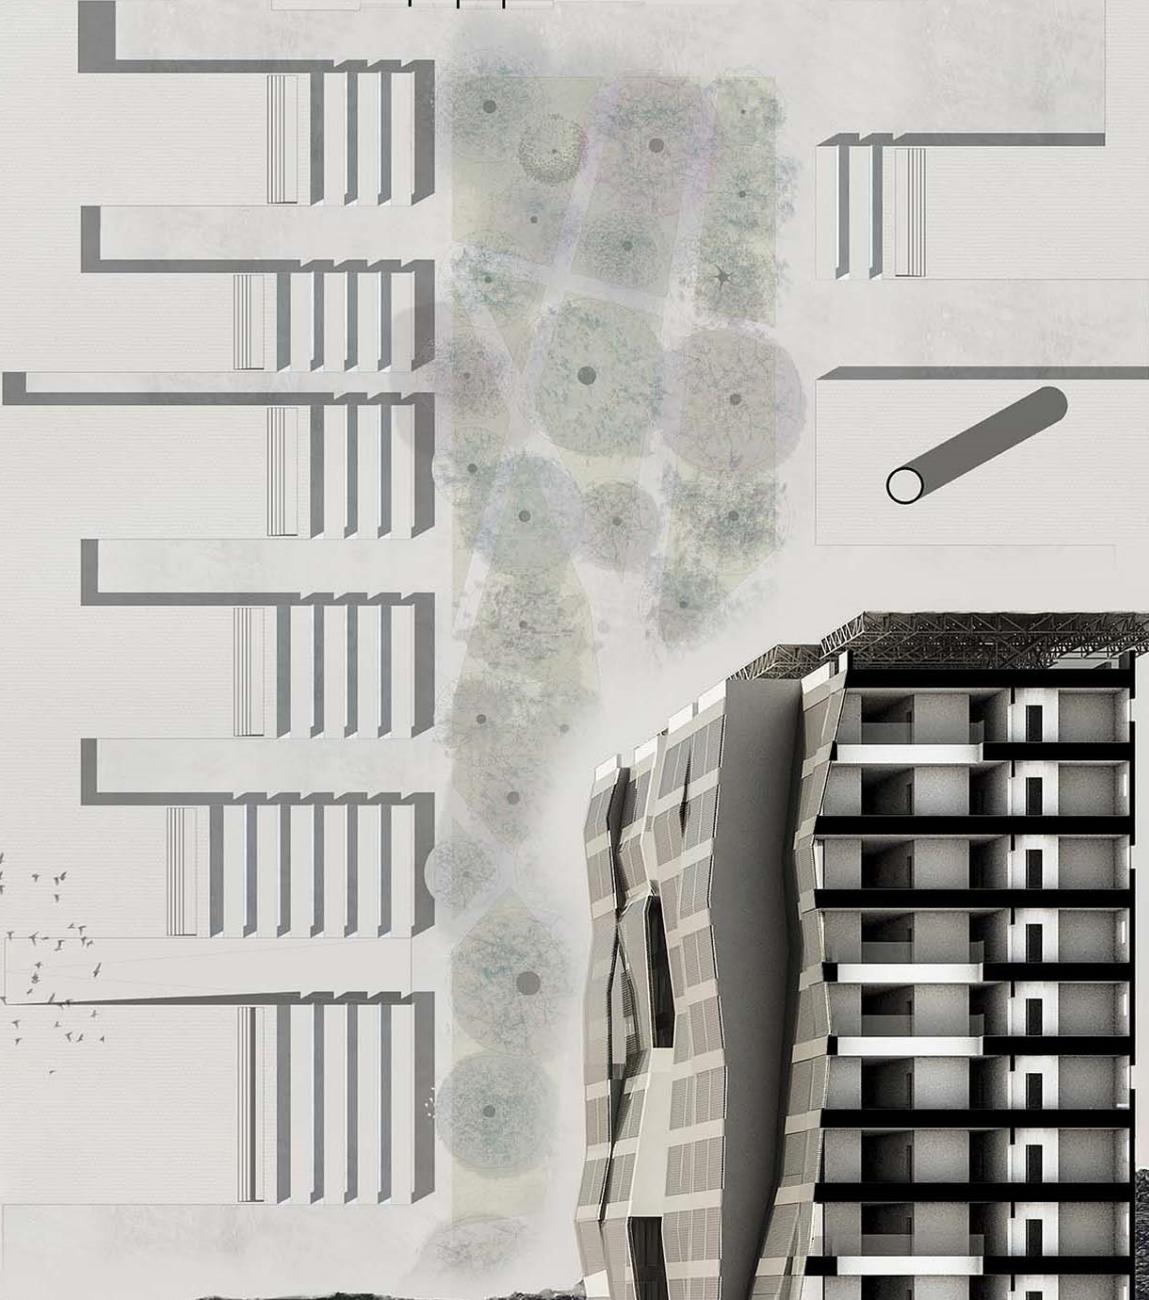



1_ PACCHETTO SOLAIO

- _PAVIMENTAZIONE GRESS PORCELLANATO SP. 15 MM
- _MASSETO SP. 40 MM
- _IMPIANTO RISCALDAMENTO RADIANTE A PAVIMENTO
- _GETTO DI COMPLETAMENTO SP. 100 MM
- _TRAVE C.A. 400X400
- _STRUTTURA CONTROSOFFITTO PROFILO C.I. H. 160 SP. 3 MM
- _DOPPIO PANNELLO CARTONGESSO SP. 26 MM

2_ INFISSI


- _ALZANTE SCORREVOLE ALLUMINIO TAGLIO TERMICO
- _VETRO CAMERA TERMOISOLANTE TRIPLO 44 MM CON CANALINA CALDA

3_ FACCIATA CONTINUA


- _FACCIATA A CELLE STRUTTURALI
- _STRUTTURA MONTANTE SP 80 MM PROFONDITA' 160 MM, TAGLIO TERMICO,
- _GUARNIZIONI ESTERNE-INTERNE IN EPDM

4_ PACCHETTO SOLAIO

- _PAVIMENTAZIONE GRESS PORCELLANATO SP. 15 MM
- _MASSETO SP. 40 MM
- _IMPIANTO RISCALDAMENTO RADIANTE A PAVIMENTO
- _GETTO DI COMPLETAMENTO SP. 110 MM
- _RETE ELETTROTELEFONICA Ø 16
- _LAMIERA CROCEATA SP. 3 MM AL 80
- _TRAVE RETICOLARE ACCIAIO S355
- _CORRENTI IN SCATOLARE 150X150X5 MM
- _DIAGONALI IN SCATOLARE 100X100X4 MM
- _STRUTTURA CONTROSOFFITTO PROFILO C.I. H. 160 SP. 3 MM
- _DOPPIO PANNELLO CARTONGESSO SP. 26 MM

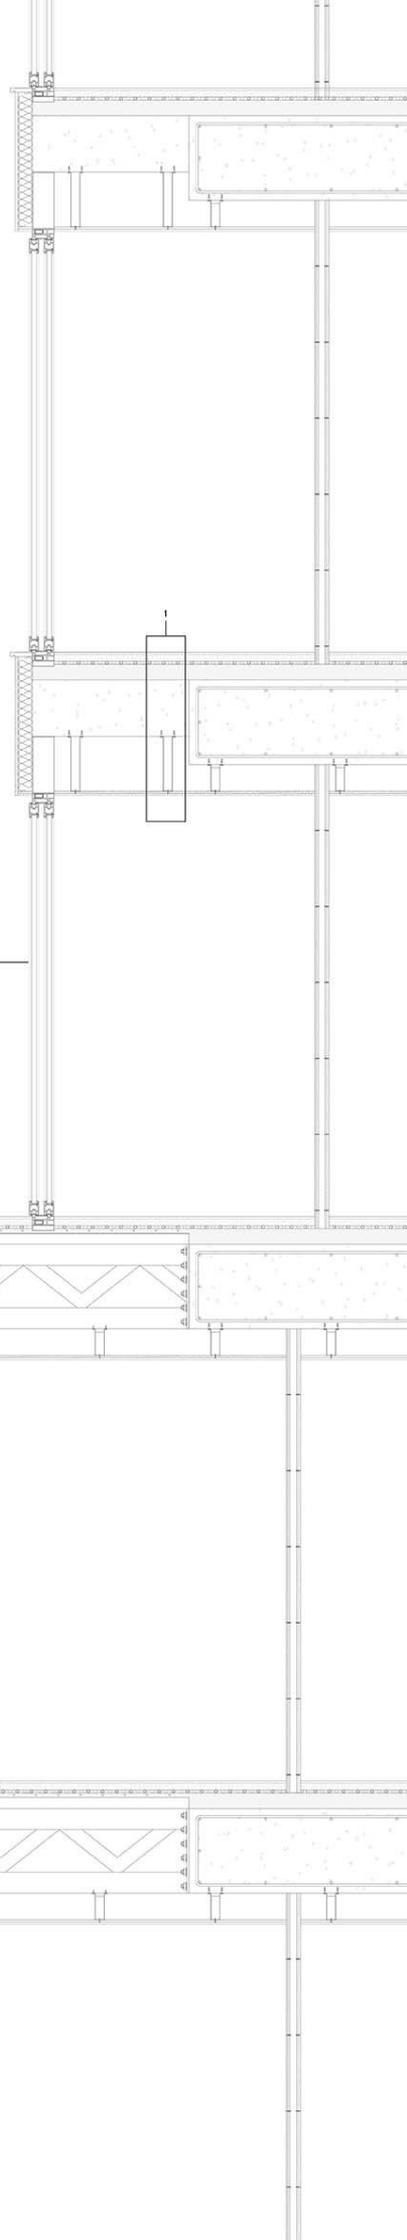

COMPOSIZIONE ARREDAMENTO TEMPORARY-SHOP

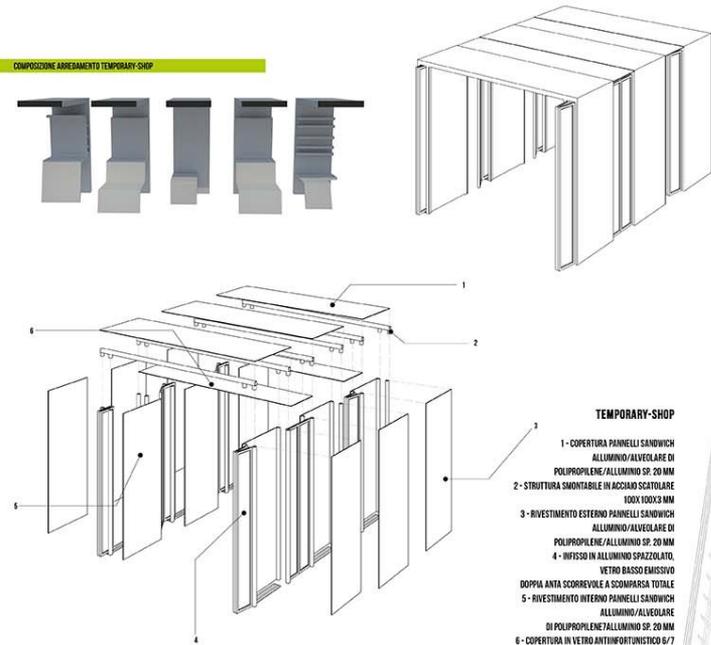

TEMPORARY-SHOP

- 1 - COPERTURA PANNELLI SANDWICH ALLUMINIO/ALVEOLARE IN POLIPROPILENE/ALLUMINIO SP. 20 MM
- 2 - STRUTTURA SMONTABILE IN ACCIAIO SCATOLARE 100X100X3 MM
- 3 - RIVESTIMENTO ESTERNO PANNELLI SANDWICH ALLUMINIO/ALVEOLARE DI POLIPROPILENE/ALLUMINIO SP. 20 MM
- 4 - INFESSO IN ALLUMINIO SPAZZOLATO, VETRO BASSO EMISSIVO DOPPIA ANTA SCORREVOLE A SCORRIPESA TOTALE
- 5 - RIVESTIMENTO INTERNO PANNELLI SANDWICH ALLUMINIO/ALVEOLARE DI POLIPROPILENE/ALLUMINIO SP. 20 MM
- 6 - COPERTURA IN VETRO ANTIRIFLESSIVO 6/7