




TITOLO TESI : Un nuovo modo di vivere il Carcere _ Progetto di ampliamento e riorganizzazione di Regina Coeli , Roma 2020

RELATORE : prof. Marco D'Annunziis


LAUREANDO: Andrea Poeta

L'idea di progetto nasce da una problematica reale che colpisce gran parte dei carceri italiani : il Sovraffollamento. Il carcere è un tema che porta con se grandi complessità e contraddizioni. Il rapporto tra pena da scontare e dignità dell'essere umano, il rapporto tra dentro e fuori, il non rapporto con la società e soprattutto il rapporto con se stessi. La grande sfida è quella di far si che il carcere non sia più solo un luogo dove scontare una pena, ma sia invece una possibilità, attraverso la riabilitazione e la rieducazione, di reinmissione all'interno della società. Dopo aver effettuato le prime analisi sul sovraffollamento nelle carceri italiane e averne catalogato le tipologie, ho deciso di prendere come esempio un modello storico in crisi, " Regina Coeli " di Roma. Attraverso un nuovo programma funzionale cercare di riequilibrare un sistema completamente saturo e contratto, ma soprattutto cercare di mettere in discussione una tipologia edilizia ormai indatta a rispondere alle esigenze dei giorni nostri. Attraverso un ampliamento su torri e attraverso una " città " che finalmente entra nel carcere si cerca dare inizio ad un nuovo modo di vivere Regina Coeli.


CONCEPT DI PROGETTO

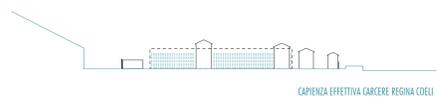


CAPACITA' EFFETTIVA CARCERE REGINA COELI

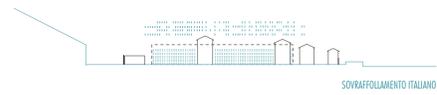

SOVRAFFOLLAMENTO ITALIANO

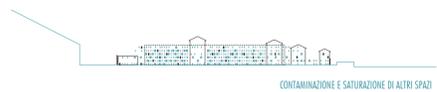


CONTAMINAZIONE E SATURAZIONE DI ALTRI SPAZI

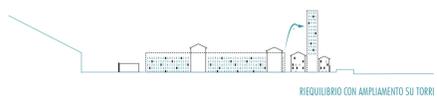

RIEQUILIBRIO CON AMPLIAMENTO SU TORRI




MURO COME LIMITE

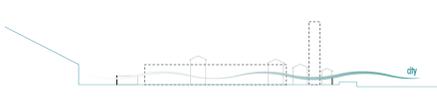

LA CITTÀ ENTRA SUPERANDO IL MURO




DETTENZIONE SOLLEVATA DA TERRA

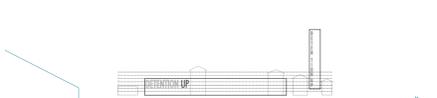


NUOVA RELAZIONE TRA CITTÀ E CARCERE

ASSONOMETRIA CARCERE REGINA COELI


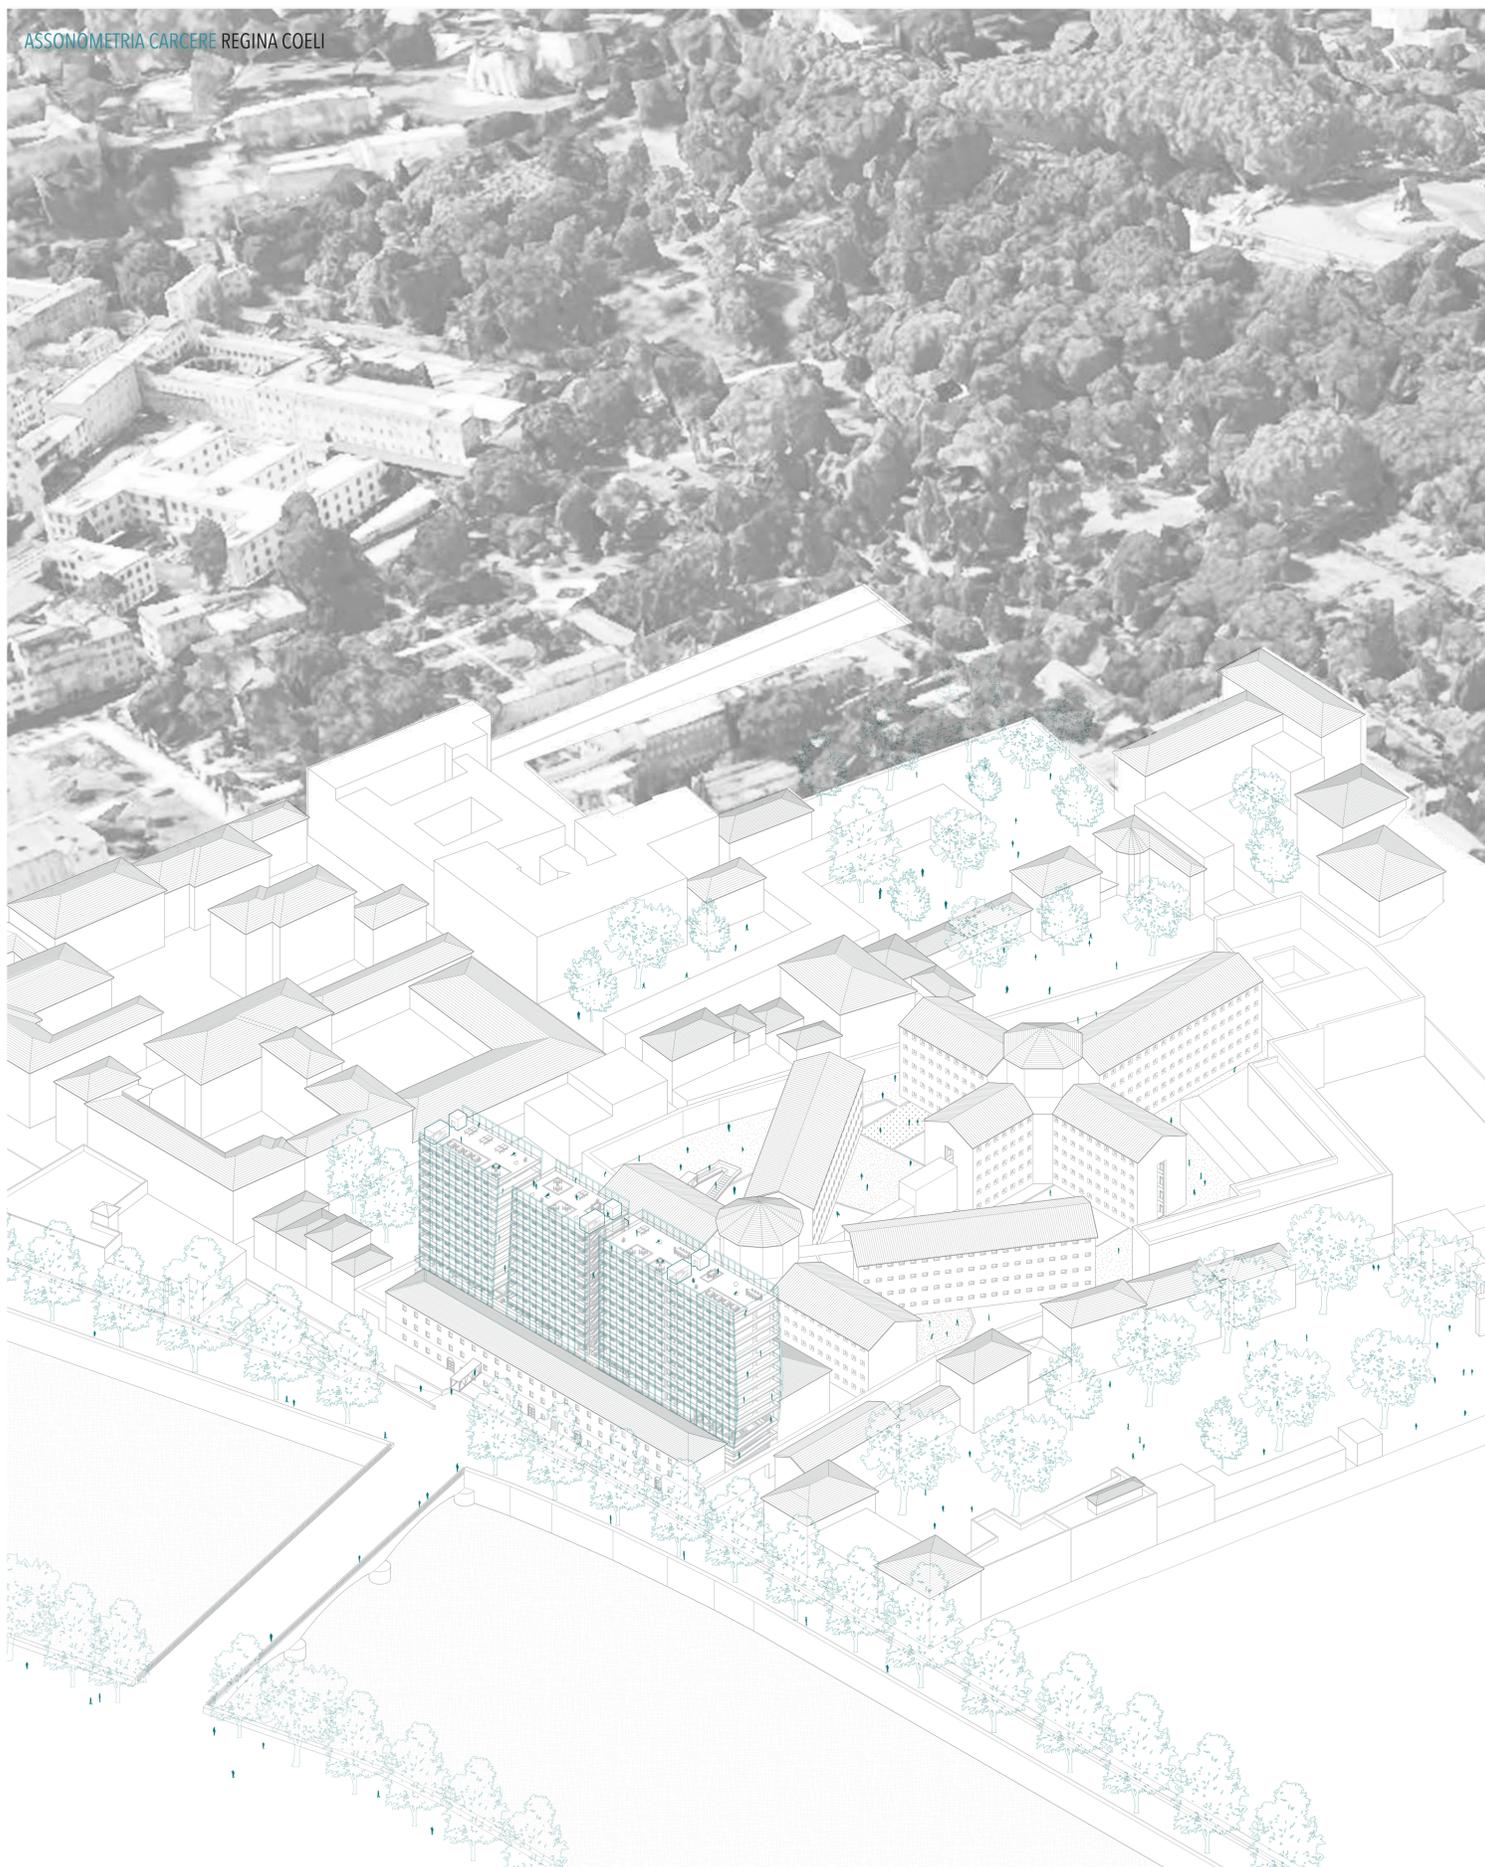


SEZIONE PROSPETTICA GIANICOLO - REGINA COELI - TEVERE



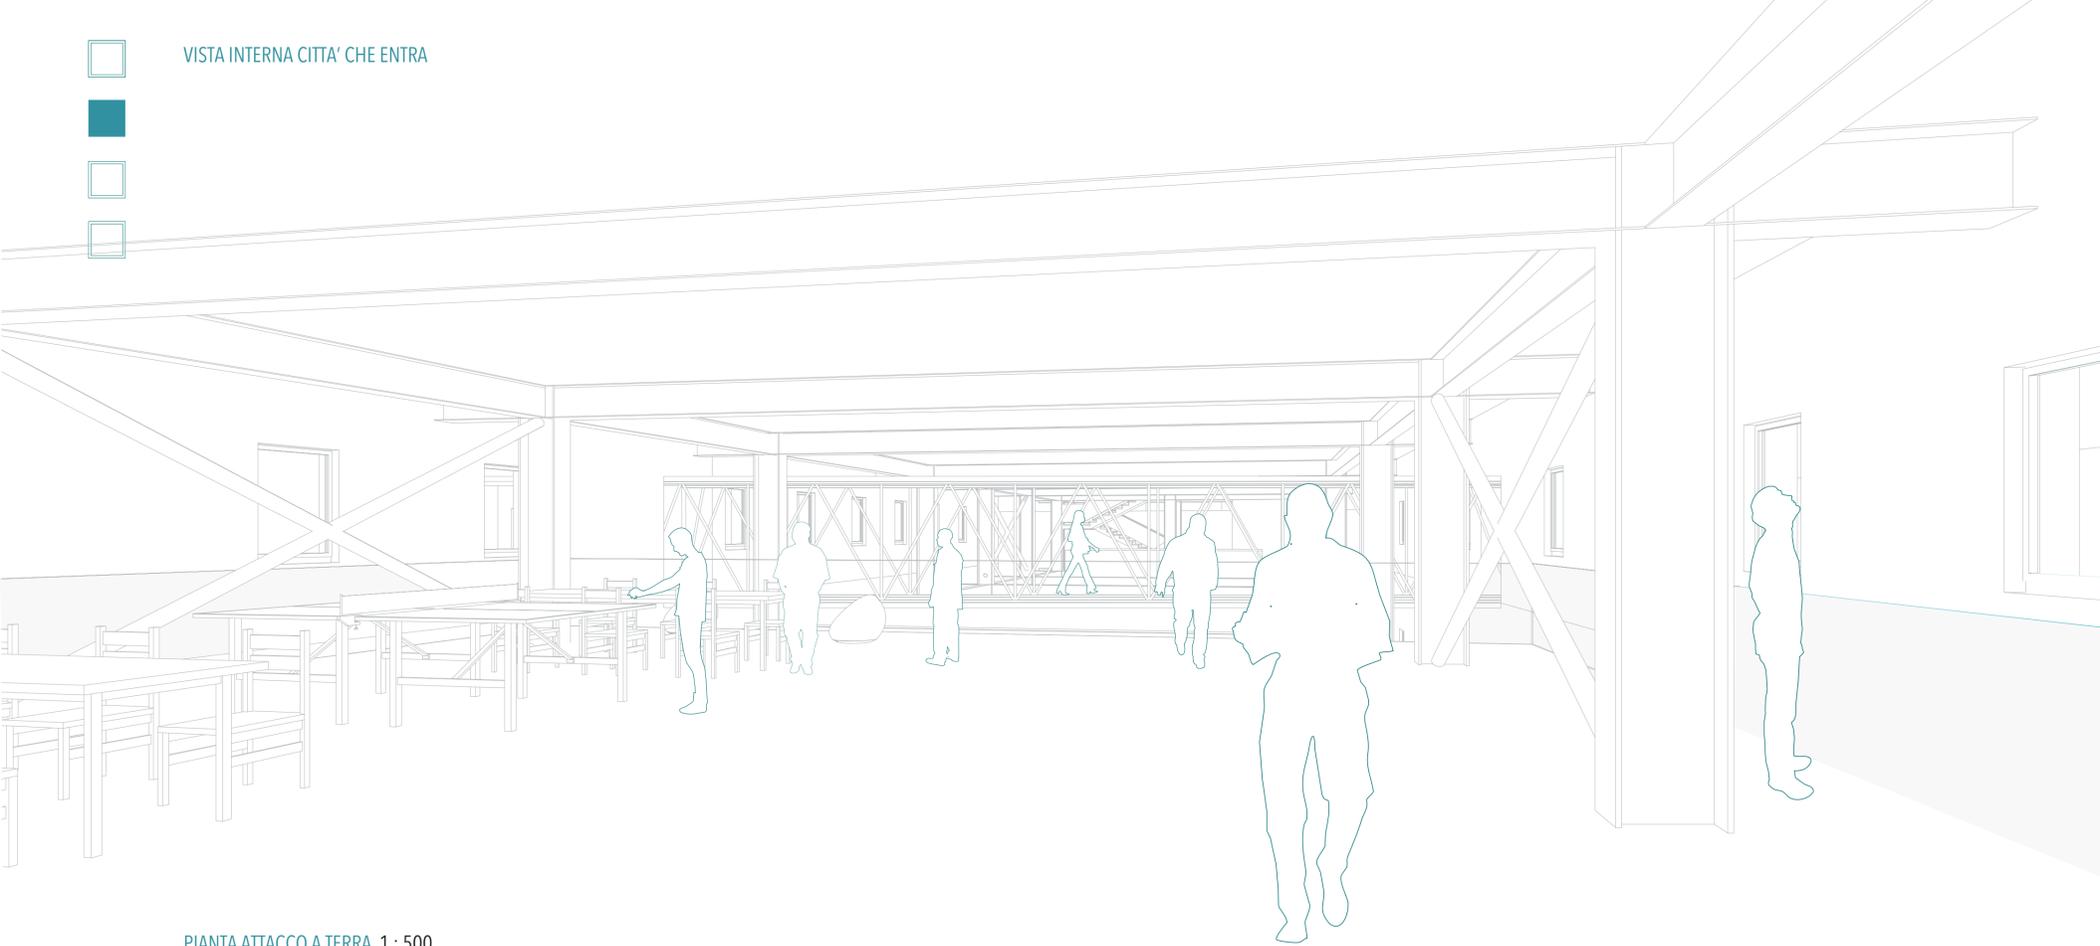

PIANTA ATTACCO A TERRA 1 : 500

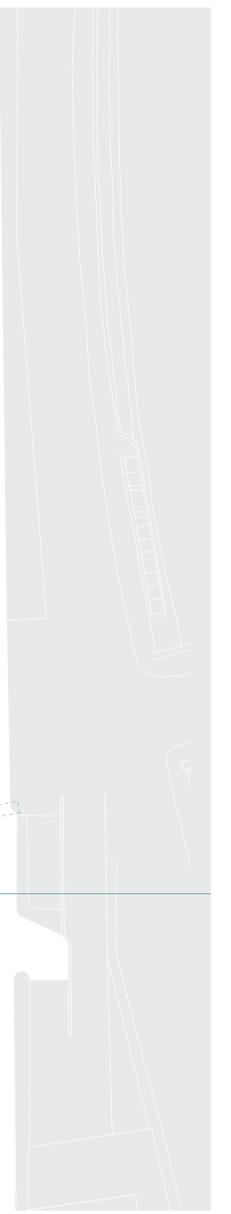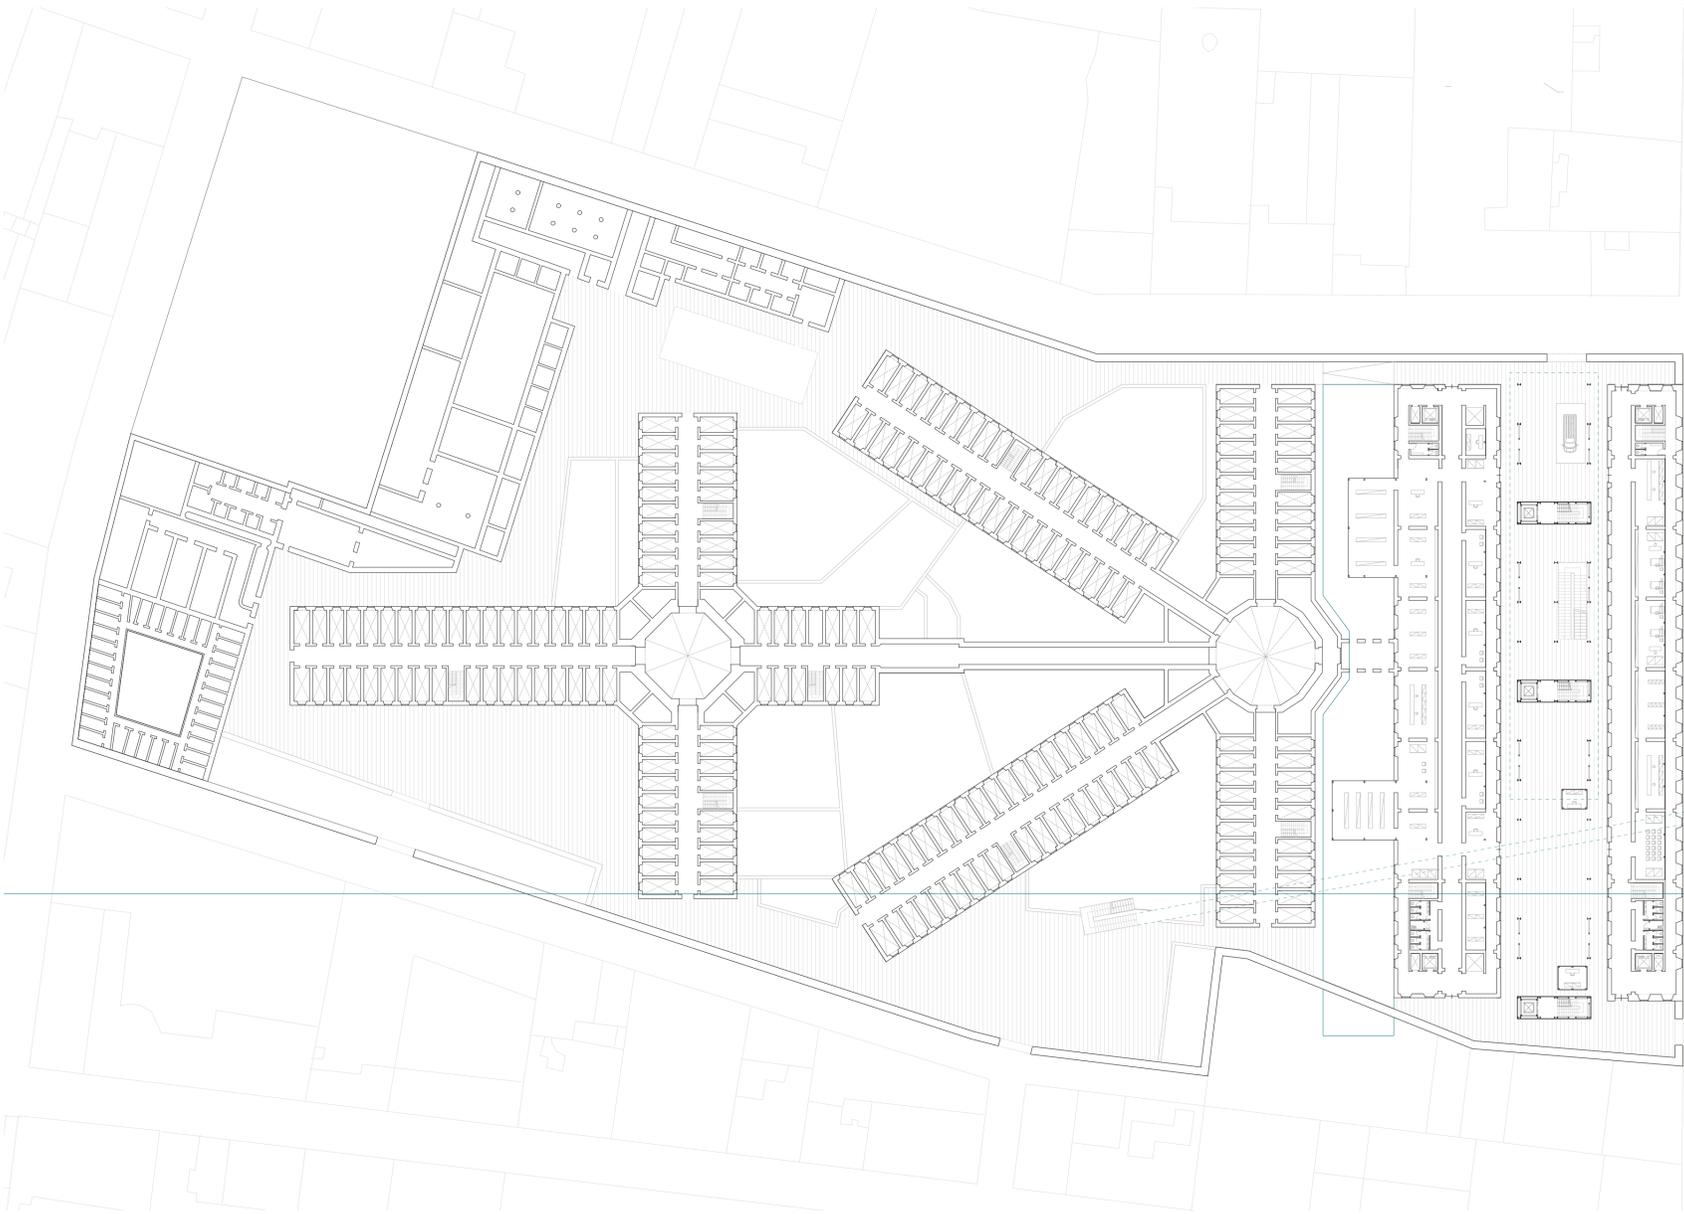





ALLOGGI E SPAZI DI RELAZIONE TORRI DETENTIVE

SCHEMA FUNZIONALE PIANO TERRA 1 : 200


ACCESSI AL CARCERE

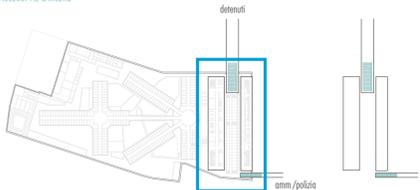


SISTEMI DI RISALITA E CORPI SCALA

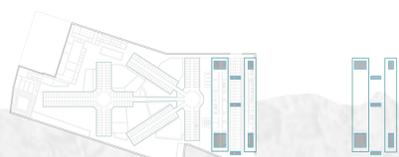


SISTEMI DI CONTROLLO E VISITE MEDICHE

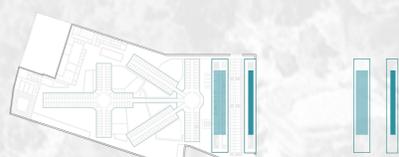

DEPOSITI BENI PERSONALI DEI DETENUTI

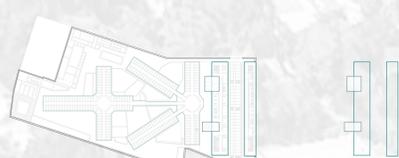

SISTEMA RIUNITO

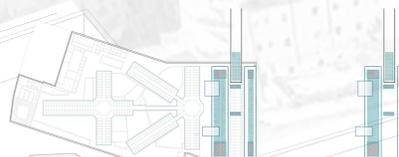


SCHEMA FUNZIONALE PIANO PRIMO 1 : 200


LA CITTÀ CHE ENTRA




RELAZIONE CITTÀ / CORPI VERTICALI

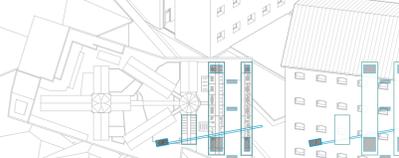



RAPPORTO TRA EDIFICI AMMINISTRATIVI E CITTÀ

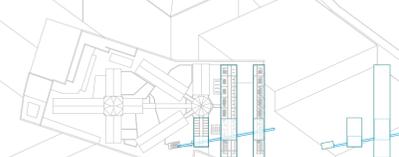


SPAZI INTERNI DESTINATI ALL'AMMINISTRAZIONE

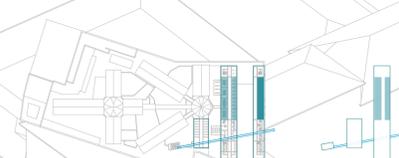


SISTEMA RIUNITO

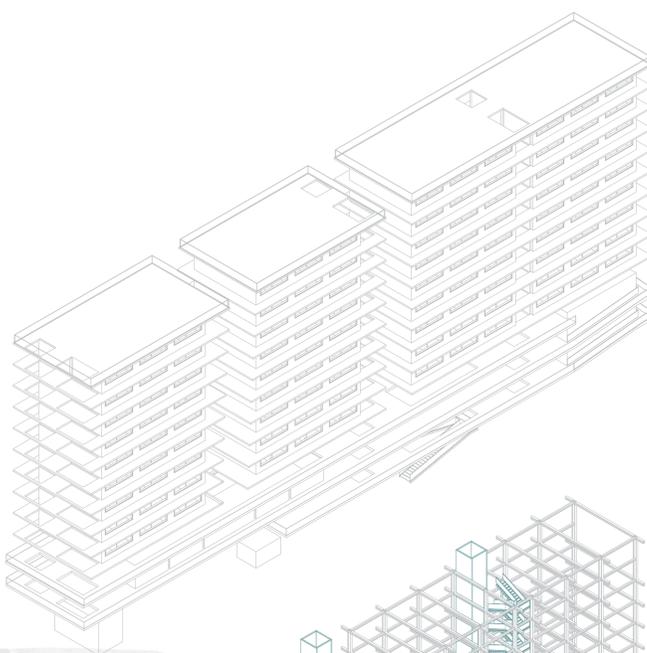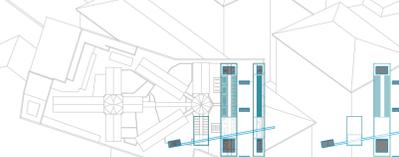


STRUTTURA IN ACCIAIO TORRI DETENTIVE

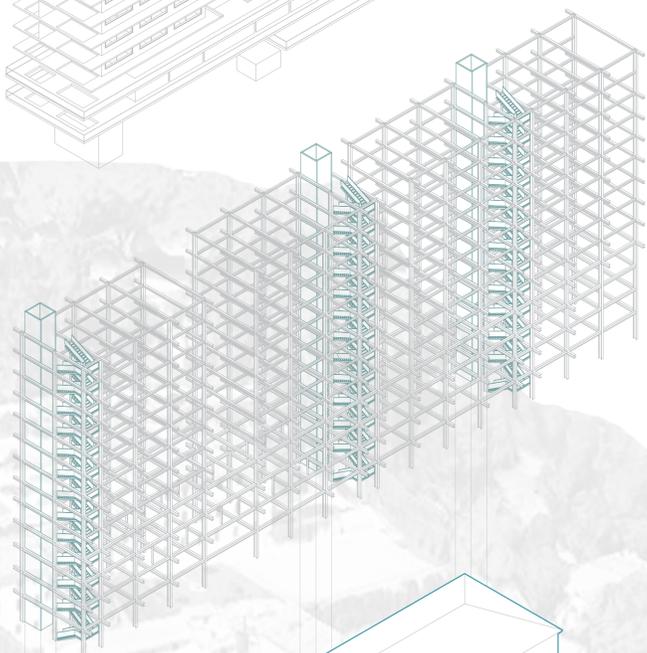


PIANI AMMINISTRAZIONE E CORPO DI POLIZIA

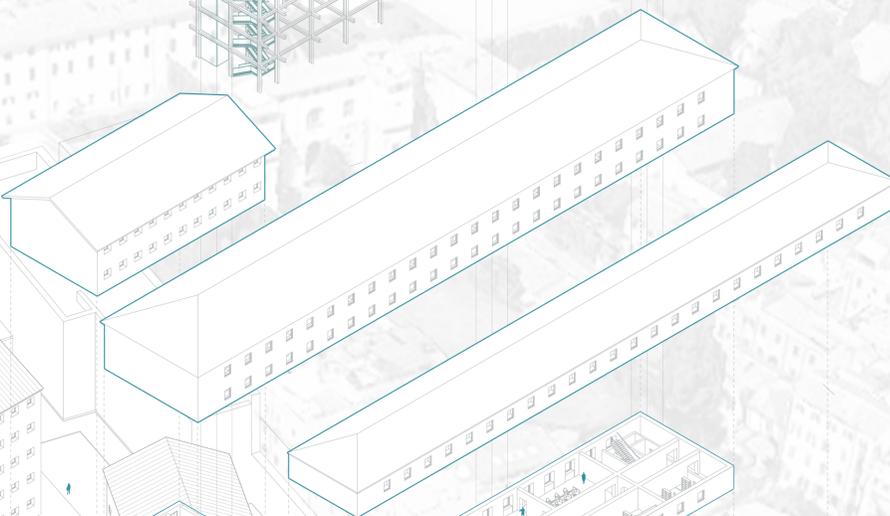

PIANO SEMIPUBBLICO CON FUNZIONE DI SMISTAMENTO

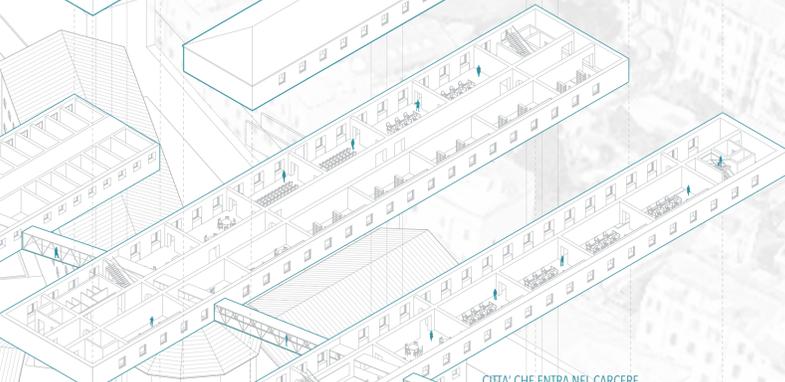


CITTÀ CHE ENTRA NEL CARCERE

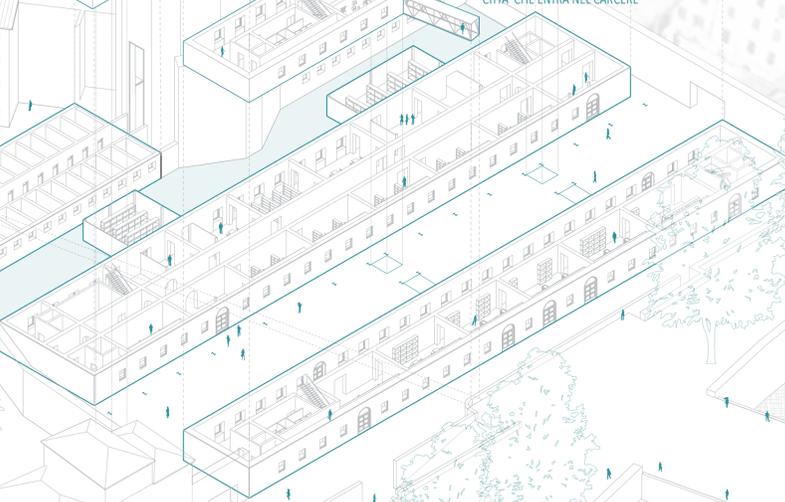

PIANO DI ARRIVO E CONTROLLO DETENUTI



PIANTA PIANO TIPO SCALA 1:200

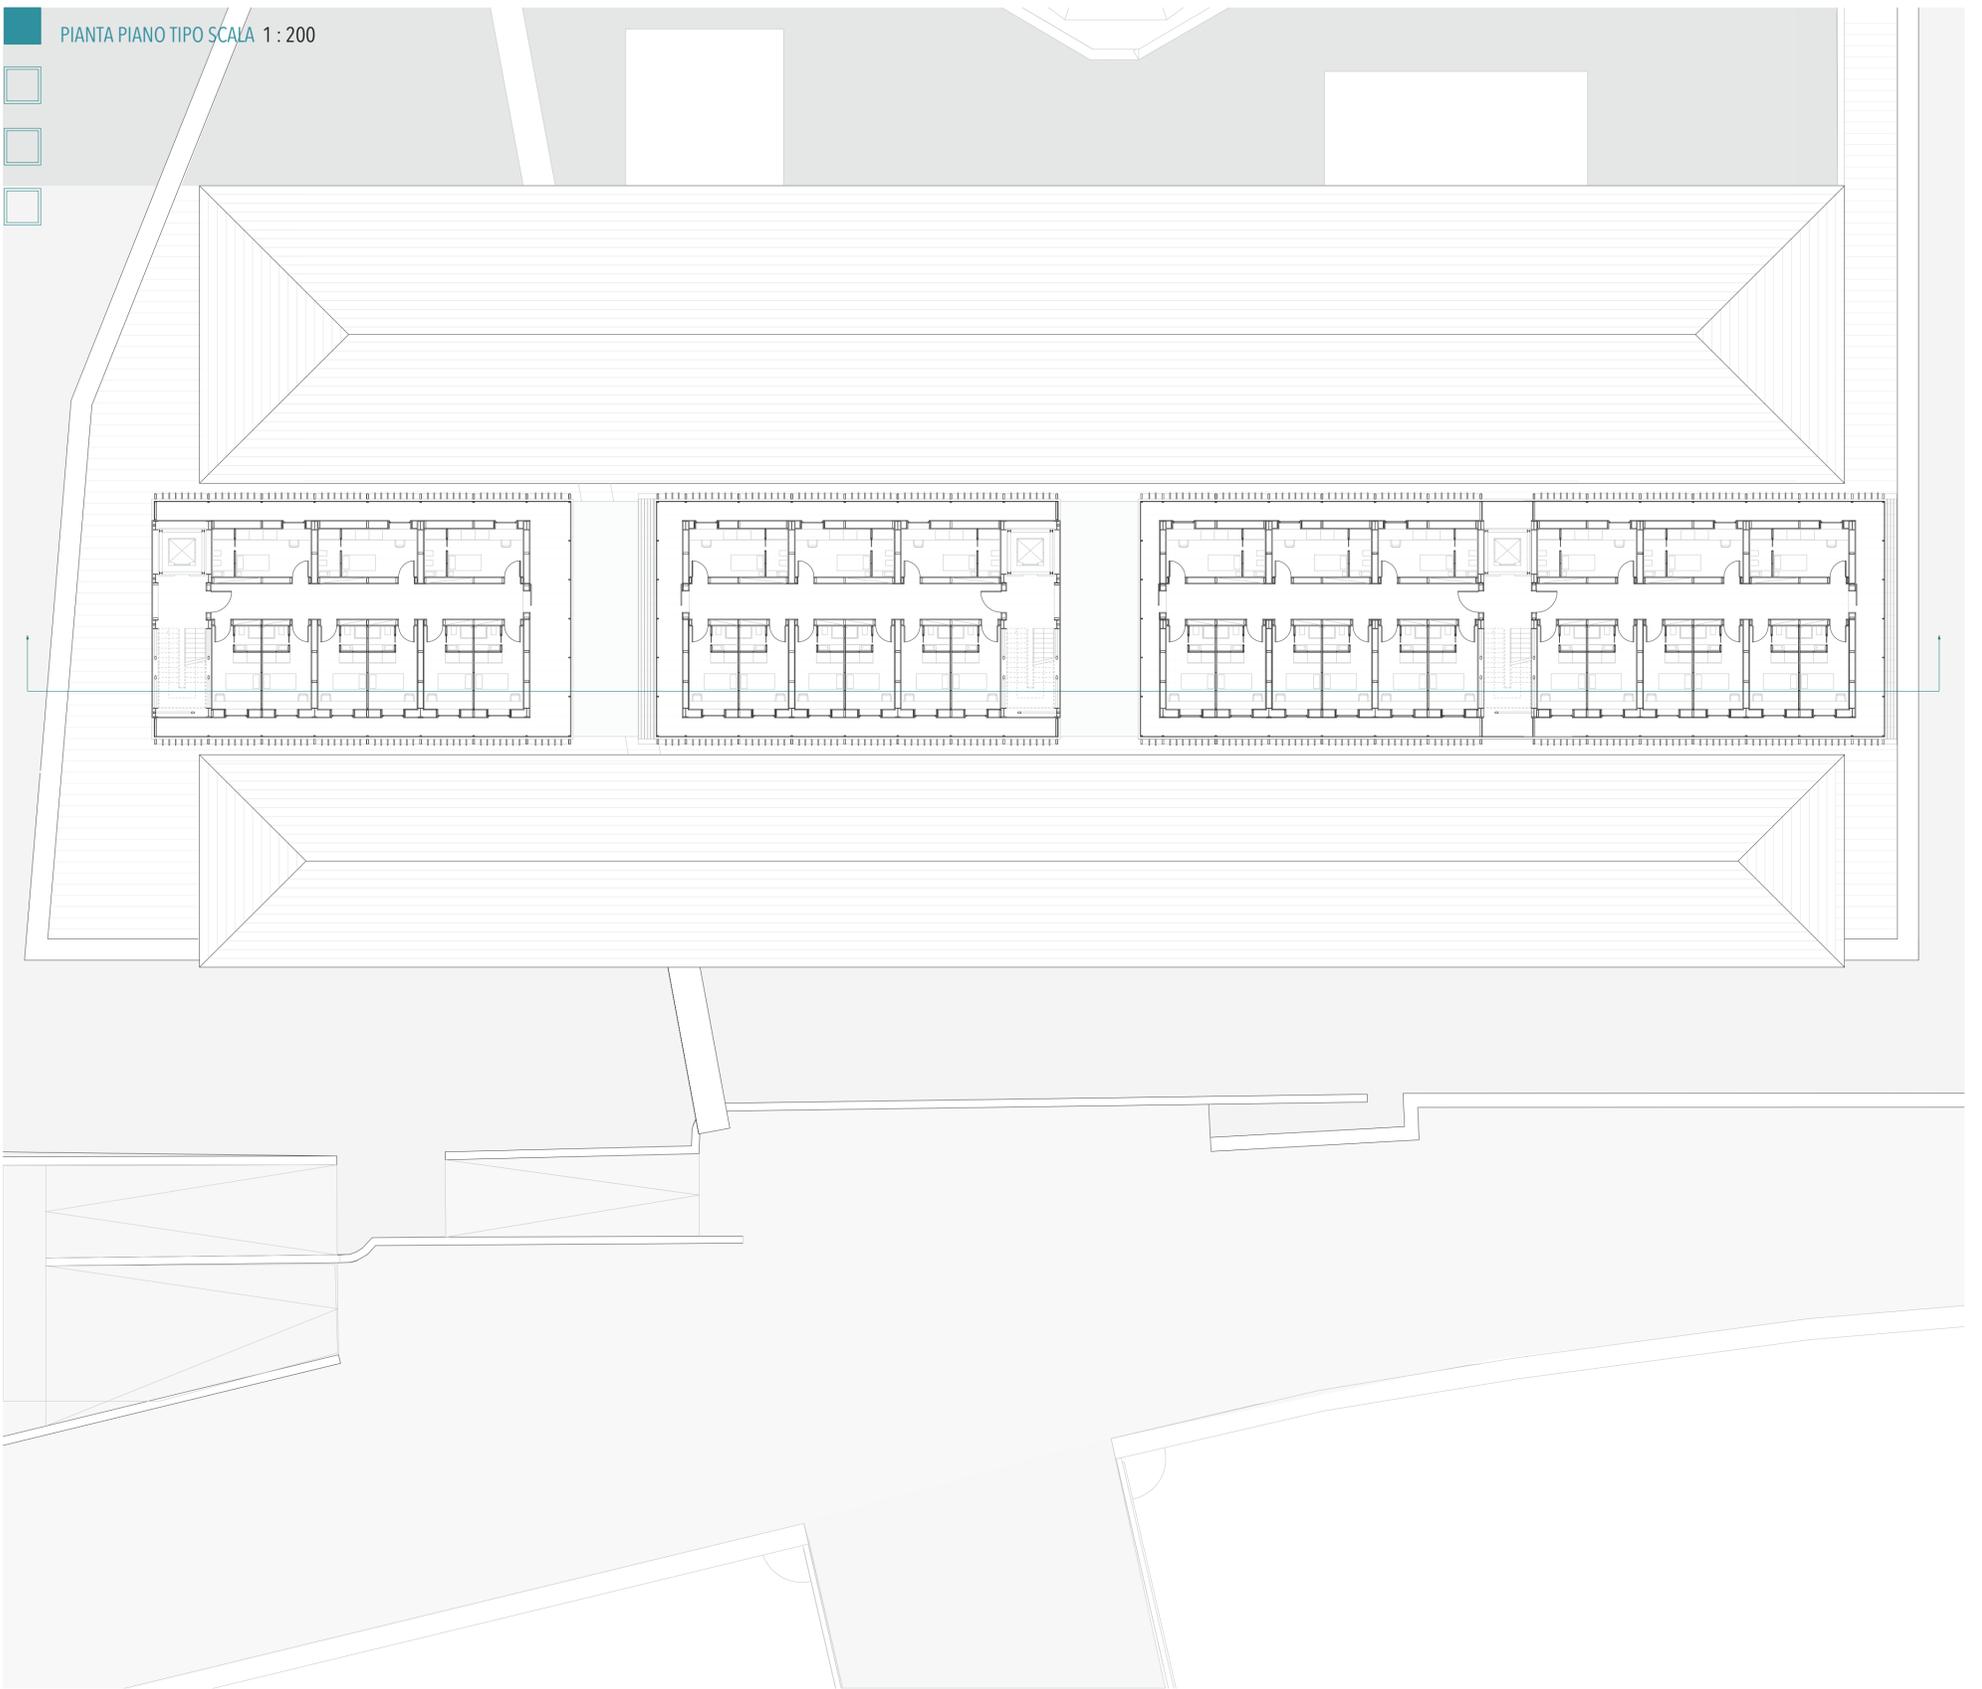

SEZIONE PROSPETTICA SCALA 1:200

