



FOTO
LAUREANDO




TITOLO TESI: Pavilion of humanity: first contact
Relatore: prof. Giuseppe Ciorra


Laureanda: Miriana Bottigliero

Il nostro progetto ha l'obiettivo di realizzare una struttura che racchiuda in un unico e complesso spazio i maggiori risultati ed i più significativi progressi raggiunti dall'intera umanità nel corso della storia. L'idea è stata ispirata dal concorso internazionale chiamato "Pavilion of humanity - First Contact Ideas", pubblicato nel 2010, che aveva lo scopo di affidare ai partecipanti la realizzazione di una struttura che, in caso di un ipotetico contatto con una civiltà aliena sul nostro pianeta, riuscisse a comunicare in un unico luogo ciò che la razza umana rappresenta.
Posta la difficoltà ad illustrare tutti i fatti storici e le caratteristiche proprie del genere umano, la comunicazione partirà dagli eventi avvenuti a partire dall'anno 1972, data significativa nella quale la NASA lanciò nello spazio, in due sonde, Pioneer 10 e 11, con a bordo due placche d'oro con il disegno di un uomo ed una donna, ipotizzando che oggi esse siano già arrivate in qualche modo a destinazione.


PIANTA PIANO PRIMO
SCALA 1:300

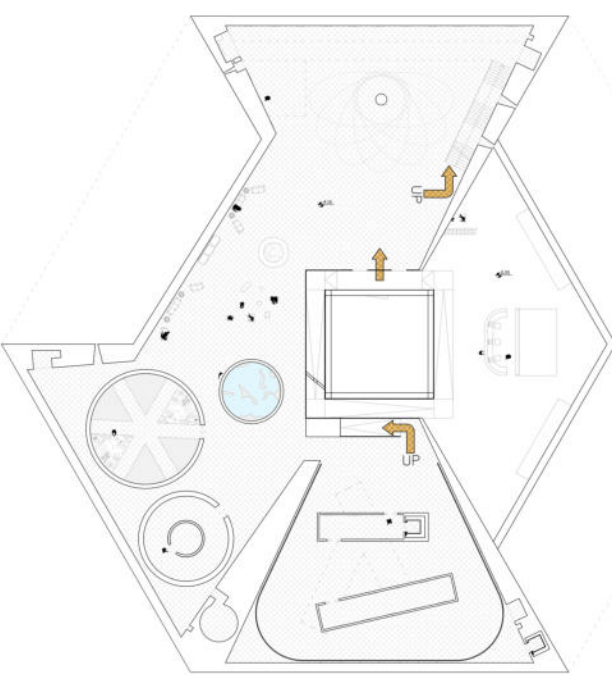


PIANTA PIANO SECONDO
SCALA 1:300

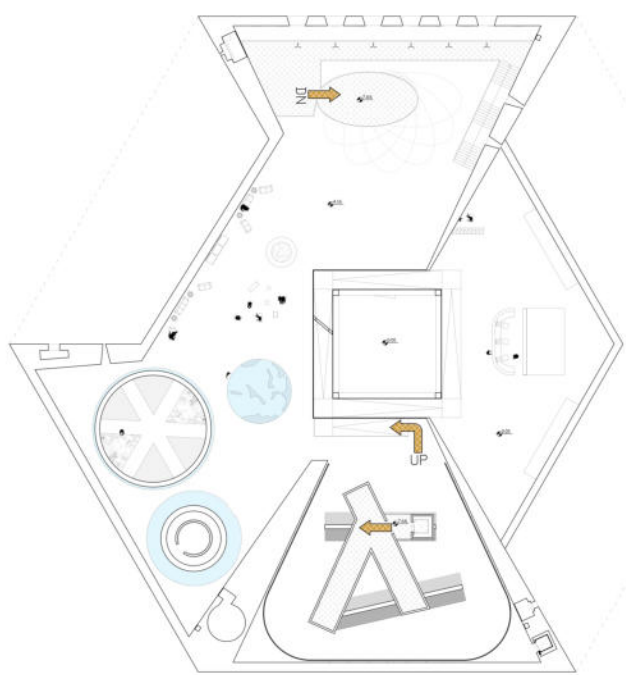


SEZIONE CC'
SCALA 1:200

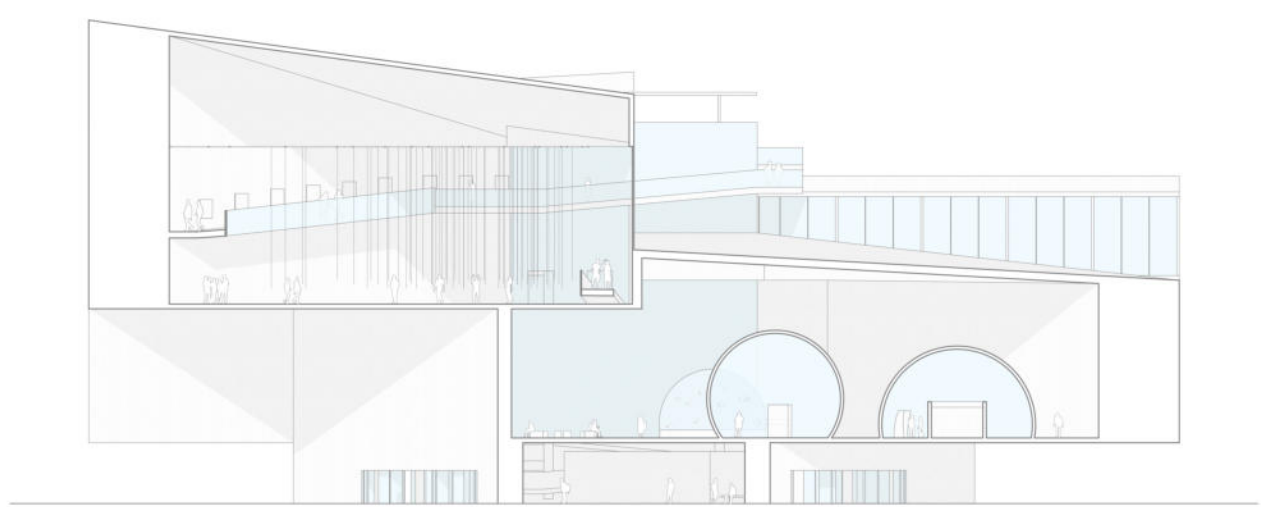


SEZIONE DD'
SCALA 1:200

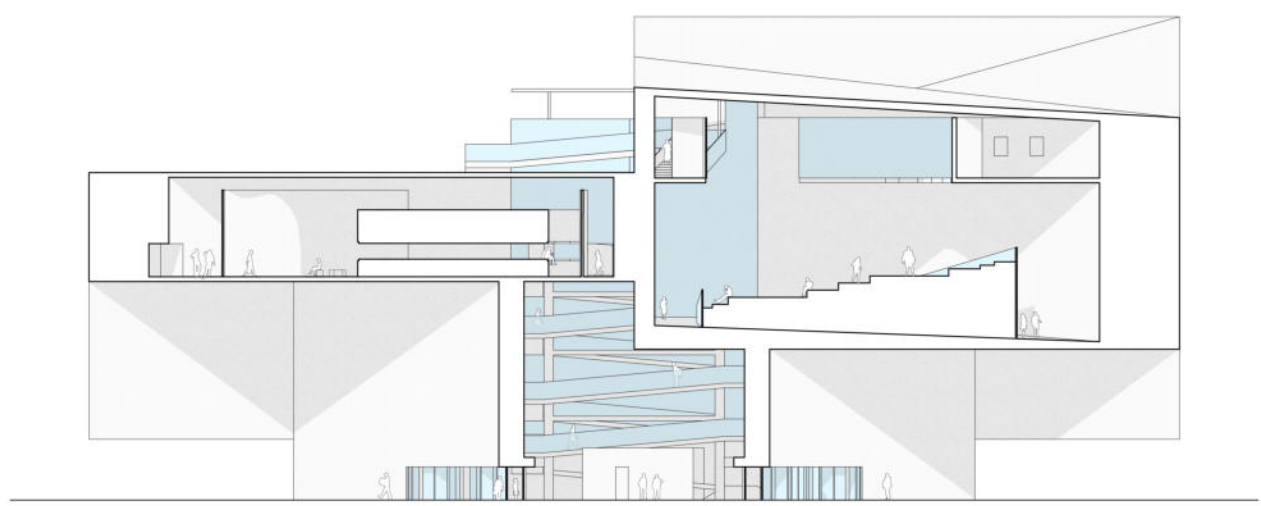


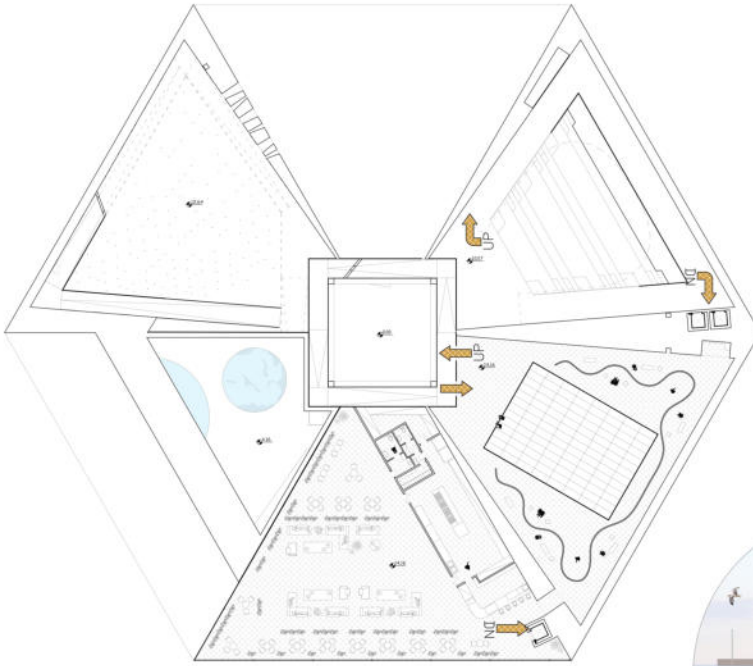


PROSPETTO A
SCALA 1:200

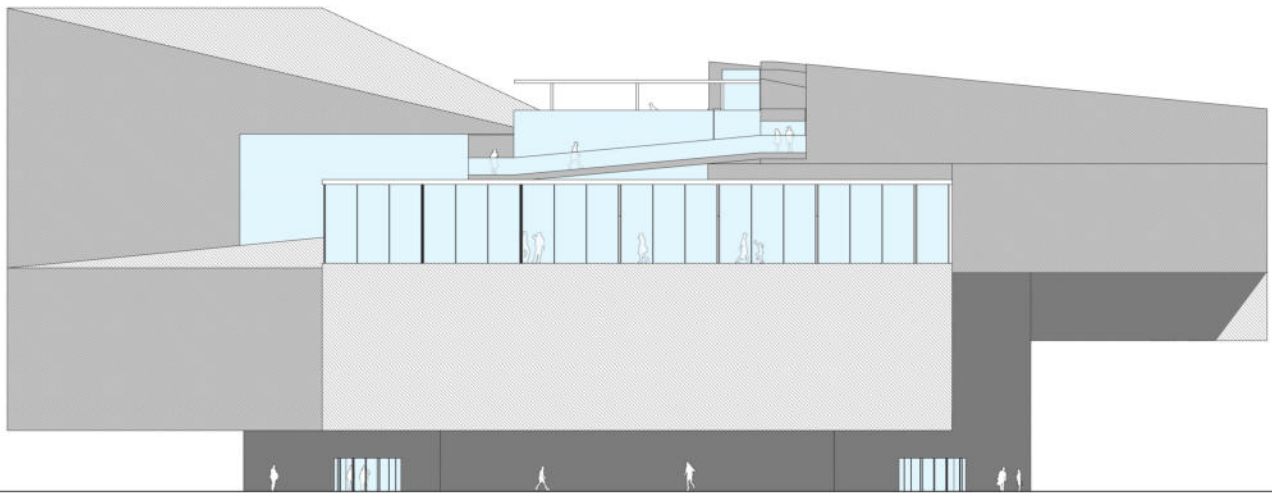


PROSPETTO B
SCALA 1:200

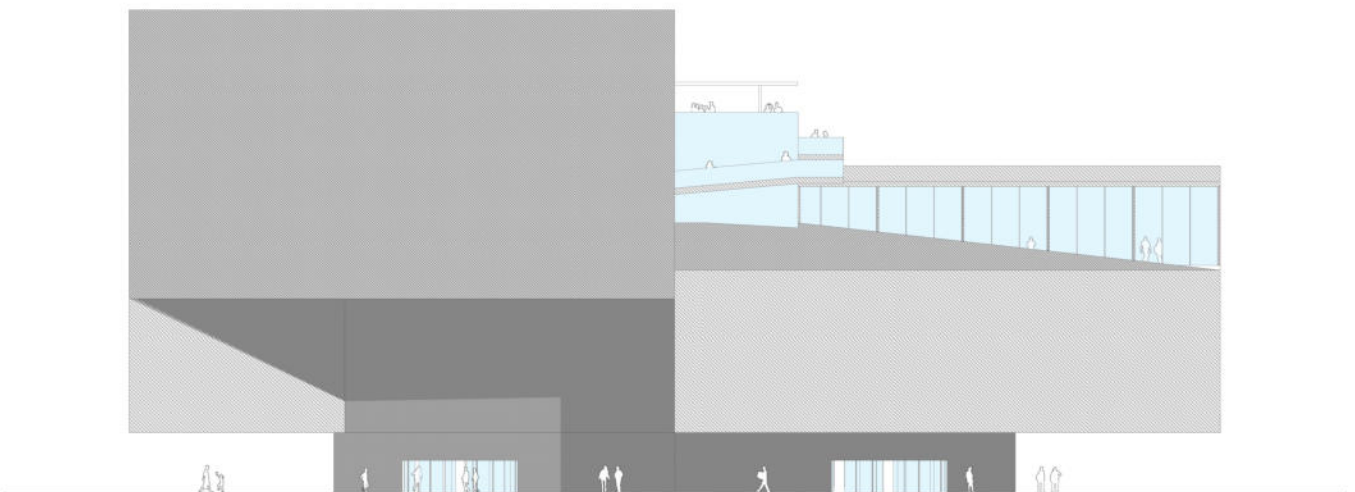


PIANTA PIANO QUARTO
SCALA 1:300

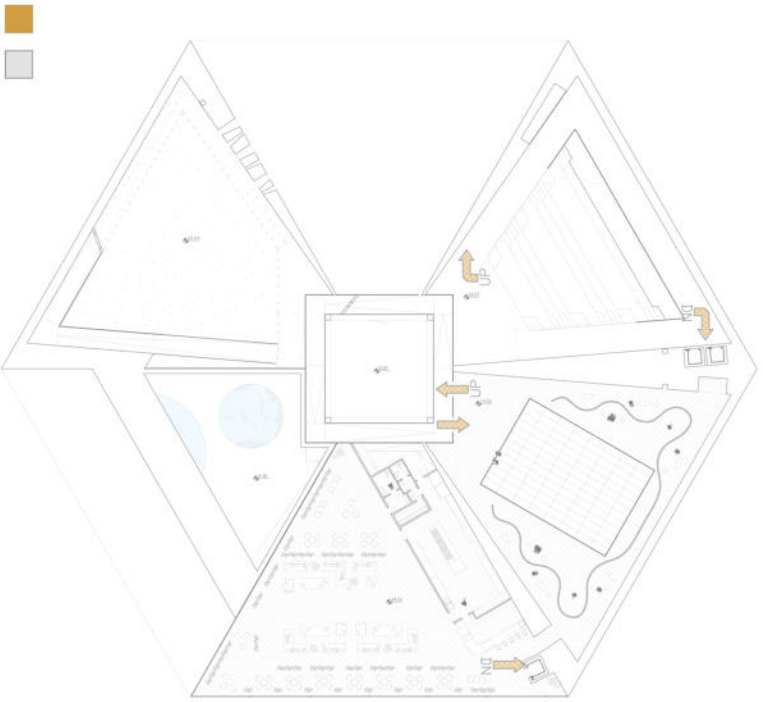

PIANTA PIANO QUINTO
SCALA 1:300

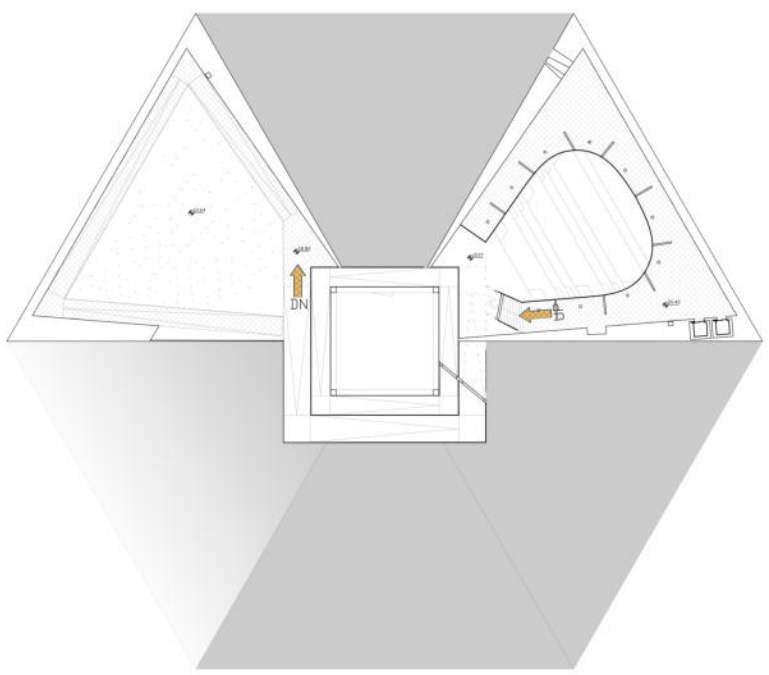

PROSPETTO C
SCALA 1:200

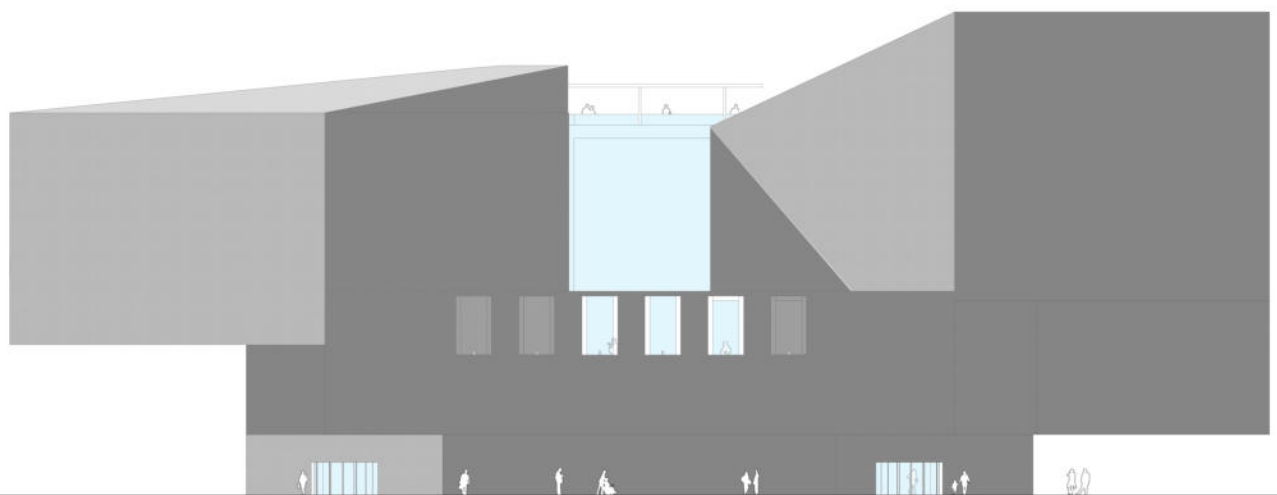

PROSPETTO D
SCALA 1:200

