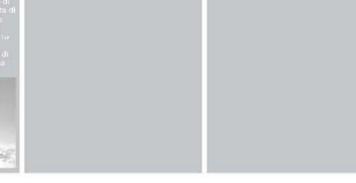



LOCANDA - OSTERIA	ALBERGO	PENSIONE	OSTELLO	CAMPEGGIO	RIFUGIO ALPINO	MOTEL	RESIDENZE TURISTICHE	AFFITTAMENTO	CASE PER FERIE	ALBERGHI DIFFUSI	RESIDENZE D'EPOCA	CENTRI VACANZA	TIPOLOGIE RICETTIVE DELLA COSTA ADRIATICA
Le ostorie possono, come piante di risotto, nel luogo di passaggio o in quelli di crociera, da che nella fattispecie sono staccate, hanno, ricche e materiose. Ben presto diventano via via luoghi di dimora e di ritrovo, e in tal modo, si cambiano importanza in base al luogo dove vengono e alla vita che vi si vive. In genere, la camera di letto, la pertinenza.	Un albergo è una stabilizzazione di natura commerciale che funziona un servizio proprio per conto, attraverso un'attività organizzata per essere capace di ricevere e ospitare un numero di persone e servizi. Ben presto diventano via via luoghi di dimora e di ritrovo, e in tal modo, si cambiano importanza in base al luogo dove vengono e alla vita che vi si vive. In genere, la camera di letto, la pertinenza.	Una pensione è un tipo di alloggio, situato in genere lungo un'arteria cittadina o una importante arteria stradale, sotto agli anni negli edifici storici, e in genere in un centro storico. La caratteristica fondamentale di un Villaggio di dimora è che si tratta di un complesso di alloggi, in cui il proprietario è un privato. Sono più comuni nelle zone turistiche, in particolare nelle zone di mare. L'ostello è una struttura ricettiva simile ad un albergo, ma ha la particolarità di essere un luogo di dimora per persone di diverse nazionalità. In genere, la camera di letto, la pertinenza.	Il campeggio è un luogo in cui il proprietario è un privato. Sono più comuni nelle zone turistiche, in particolare nelle zone di mare. Il rifugio alpino è un edificio collocato in località montane, di solito in un'area di alta quota, dove si trova un rifugio per persone di diverse nazionalità. In genere, la camera di letto, la pertinenza.	Un motel è un tipo di albergo, situato in genere lungo un'arteria cittadina o una importante arteria stradale, sotto agli anni negli edifici storici, e in genere in un centro storico. La caratteristica fondamentale di un Villaggio di dimora è che si tratta di un complesso di alloggi, in cui il proprietario è un privato. Sono più comuni nelle zone turistiche, in particolare nelle zone di mare. Sono più comuni nelle zone turistiche, in particolare nelle zone di mare.	Le residenze turistiche sono un tipo di alloggio, situato in genere lungo un'arteria cittadina o una importante arteria stradale, sotto agli anni negli edifici storici, e in genere in un centro storico. La caratteristica fondamentale di un Villaggio di dimora è che si tratta di un complesso di alloggi, in cui il proprietario è un privato. Sono più comuni nelle zone turistiche, in particolare nelle zone di mare. Sono più comuni nelle zone turistiche, in particolare nelle zone di mare.	Un affittamento è un tipo di alloggio, situato in genere lungo un'arteria cittadina o una importante arteria stradale, sotto agli anni negli edifici storici, e in genere in un centro storico. La caratteristica fondamentale di un Villaggio di dimora è che si tratta di un complesso di alloggi, in cui il proprietario è un privato. Sono più comuni nelle zone turistiche, in particolare nelle zone di mare. Sono più comuni nelle zone turistiche, in particolare nelle zone di mare.	Caso per caso sono strutture che dispongono di un numero di camere, in genere in un centro storico, e in genere in un centro storico. La caratteristica fondamentale di un Villaggio di dimora è che si tratta di un complesso di alloggi, in cui il proprietario è un privato. Sono più comuni nelle zone turistiche, in particolare nelle zone di mare. Sono più comuni nelle zone turistiche, in particolare nelle zone di mare.	L'albergo diffuso è un tipo di alloggio, situato in genere lungo un'arteria cittadina o una importante arteria stradale, sotto agli anni negli edifici storici, e in genere in un centro storico. La caratteristica fondamentale di un Villaggio di dimora è che si tratta di un complesso di alloggi, in cui il proprietario è un privato. Sono più comuni nelle zone turistiche, in particolare nelle zone di mare. Sono più comuni nelle zone turistiche, in particolare nelle zone di mare.	Il Club di Residenze d'Epoca sono strutture che dispongono di un numero di camere, in genere in un centro storico, e in genere in un centro storico. La caratteristica fondamentale di un Villaggio di dimora è che si tratta di un complesso di alloggi, in cui il proprietario è un privato. Sono più comuni nelle zone turistiche, in particolare nelle zone di mare. Sono più comuni nelle zone turistiche, in particolare nelle zone di mare.	I centri vacanze sono strutture che dispongono di un numero di camere, in genere in un centro storico, e in genere in un centro storico. La caratteristica fondamentale di un Villaggio di dimora è che si tratta di un complesso di alloggi, in cui il proprietario è un privato. Sono più comuni nelle zone turistiche, in particolare nelle zone di mare. Sono più comuni nelle zone turistiche, in particolare nelle zone di mare.	Lo sviluppo del turismo balneare ha prodotto ormai da tempo importanti mutamenti su quasi tutte le coste italiane; uno degli esempi più significativi è offerto dalla riviera romagnola, dove si è sviluppata una serie di strutture ricettive, in genere in un centro storico, e in genere in un centro storico. La caratteristica fondamentale di un Villaggio di dimora è che si tratta di un complesso di alloggi, in cui il proprietario è un privato. Sono più comuni nelle zone turistiche, in particolare nelle zone di mare. Sono più comuni nelle zone turistiche, in particolare nelle zone di mare.


LOCANDE TEDESCHE	GRAND HOTEL	NUOVE DIMENSIONI SPAZI INTERNI	IMPORTANZA AI DETTAGLI	CANTIERI EDILIZI: HOTEL E APPARTAMENTI	PERNOTTAMENTO E TRARRITO	ALBERGHI A TEMA	ALBERGHI TECNOLOGICI
Le locande tedesche sono un tipo di alloggio, situato in genere lungo un'arteria cittadina o una importante arteria stradale, sotto agli anni negli edifici storici, e in genere in un centro storico. La caratteristica fondamentale di un Villaggio di dimora è che si tratta di un complesso di alloggi, in cui il proprietario è un privato. Sono più comuni nelle zone turistiche, in particolare nelle zone di mare. Sono più comuni nelle zone turistiche, in particolare nelle zone di mare.	Il Grand Hotel è un tipo di alloggio, situato in genere lungo un'arteria cittadina o una importante arteria stradale, sotto agli anni negli edifici storici, e in genere in un centro storico. La caratteristica fondamentale di un Villaggio di dimora è che si tratta di un complesso di alloggi, in cui il proprietario è un privato. Sono più comuni nelle zone turistiche, in particolare nelle zone di mare. Sono più comuni nelle zone turistiche, in particolare nelle zone di mare.	Le nuove dimensioni spazi interni sono un tipo di alloggio, situato in genere lungo un'arteria cittadina o una importante arteria stradale, sotto agli anni negli edifici storici, e in genere in un centro storico. La caratteristica fondamentale di un Villaggio di dimora è che si tratta di un complesso di alloggi, in cui il proprietario è un privato. Sono più comuni nelle zone turistiche, in particolare nelle zone di mare. Sono più comuni nelle zone turistiche, in particolare nelle zone di mare.	L'importanza ai dettagli è un tipo di alloggio, situato in genere lungo un'arteria cittadina o una importante arteria stradale, sotto agli anni negli edifici storici, e in genere in un centro storico. La caratteristica fondamentale di un Villaggio di dimora è che si tratta di un complesso di alloggi, in cui il proprietario è un privato. Sono più comuni nelle zone turistiche, in particolare nelle zone di mare. Sono più comuni nelle zone turistiche, in particolare nelle zone di mare.	I cantieri edili: hotel e appartamenti sono un tipo di alloggio, situato in genere lungo un'arteria cittadina o una importante arteria stradale, sotto agli anni negli edifici storici, e in genere in un centro storico. La caratteristica fondamentale di un Villaggio di dimora è che si tratta di un complesso di alloggi, in cui il proprietario è un privato. Sono più comuni nelle zone turistiche, in particolare nelle zone di mare. Sono più comuni nelle zone turistiche, in particolare nelle zone di mare.	Il pernottamento e trarrito sono un tipo di alloggio, situato in genere lungo un'arteria cittadina o una importante arteria stradale, sotto agli anni negli edifici storici, e in genere in un centro storico. La caratteristica fondamentale di un Villaggio di dimora è che si tratta di un complesso di alloggi, in cui il proprietario è un privato. Sono più comuni nelle zone turistiche, in particolare nelle zone di mare. Sono più comuni nelle zone turistiche, in particolare nelle zone di mare.	Alberghi a tema sono un tipo di alloggio, situato in genere lungo un'arteria cittadina o una importante arteria stradale, sotto agli anni negli edifici storici, e in genere in un centro storico. La caratteristica fondamentale di un Villaggio di dimora è che si tratta di un complesso di alloggi, in cui il proprietario è un privato. Sono più comuni nelle zone turistiche, in particolare nelle zone di mare. Sono più comuni nelle zone turistiche, in particolare nelle zone di mare.	Alberghi tecnologici sono un tipo di alloggio, situato in genere lungo un'arteria cittadina o una importante arteria stradale, sotto agli anni negli edifici storici, e in genere in un centro storico. La caratteristica fondamentale di un Villaggio di dimora è che si tratta di un complesso di alloggi, in cui il proprietario è un privato. Sono più comuni nelle zone turistiche, in particolare nelle zone di mare. Sono più comuni nelle zone turistiche, in particolare nelle zone di mare.


								
--	---	--	---	---	---	---	---	---


								
--	---	--	---	---	---	---	---	---



								
---	--	---	--	--	--	--	--	--

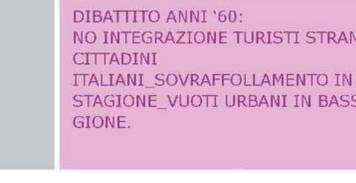								
--	---	--	---	---	---	---	---	---

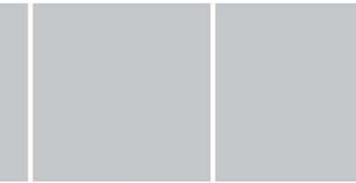								
--	---	--	---	---	---	---	---	---

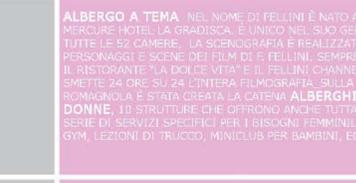								
--	---	--	---	---	---	---	---	---

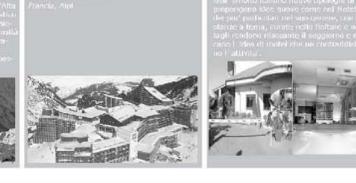								
--	---	--	---	---	---	---	---	---

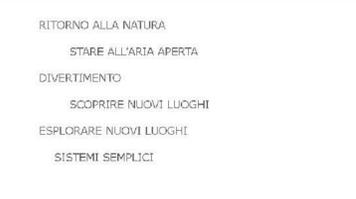 								
--	---	--	---	---	---	---	---	---

								
--	---	--	---	---	---	---	---	---


NUOVE TIPOLOGIE TURISTICHE

TURISMO INTEGRATO: nel dibattito in merito agli ospiti, si ripropone il problema del sottoutilizzo delle strutture ricettive, in particolare delle strutture ricettive di tipo turistico, in quanto a questi ultimi, si osserva che il numero di strutture ricettive è in costante crescita, ma che il numero di ospiti è in costante diminuzione. Il progetto si propone di integrare il turismo esistente con nuove tipologie di strutture ricettive, in modo da poter ospitare un numero maggiore di ospiti.

ESPLORATIVO: un tipo di alloggio che si propone di integrare il turismo esistente con nuove tipologie di strutture ricettive, in modo da poter ospitare un numero maggiore di ospiti.


BIKE RESIDENCE: un tipo di alloggio che si propone di integrare il turismo esistente con nuove tipologie di strutture ricettive, in modo da poter ospitare un numero maggiore di ospiti.

Principali emergenze storico artistiche nella provincia di Fermo

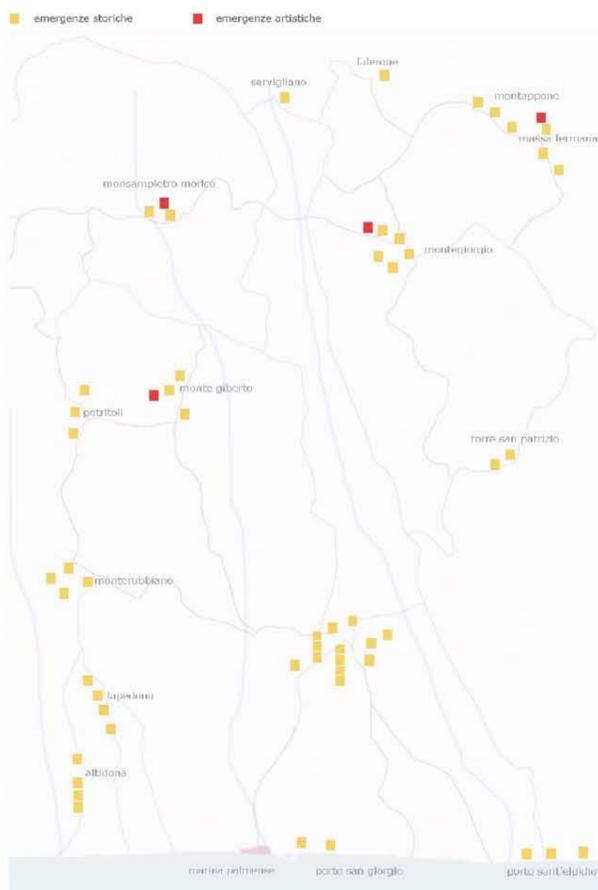


Turismo: arrivi (italiani e stranieri) nella totalità delle strutture ricettive della provincia di Fermo anno 2007


Dati ottenuti dalla camera di commercio di Ascoli Piceno

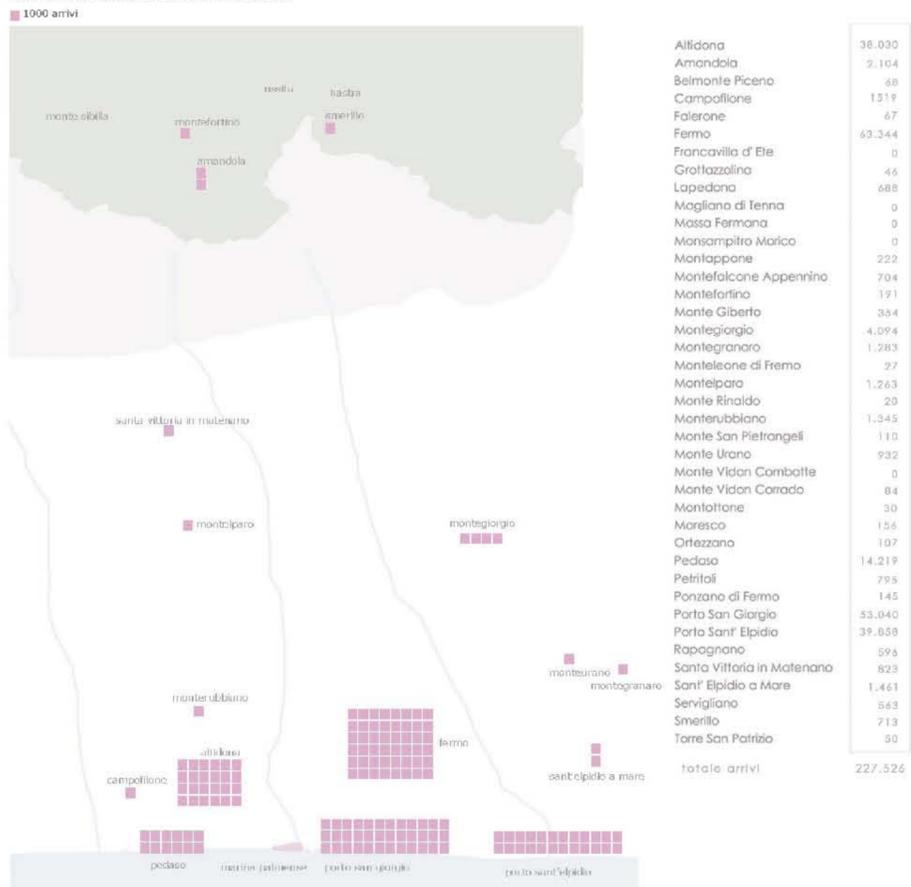

Sistema delle infrastrutture trasportistiche

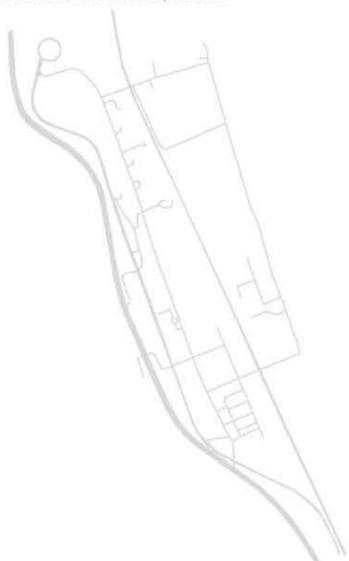



Spazi aperti

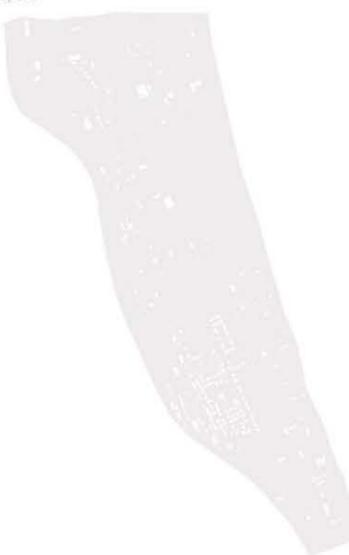

Schema dei piani



Infrastrutture turistiche

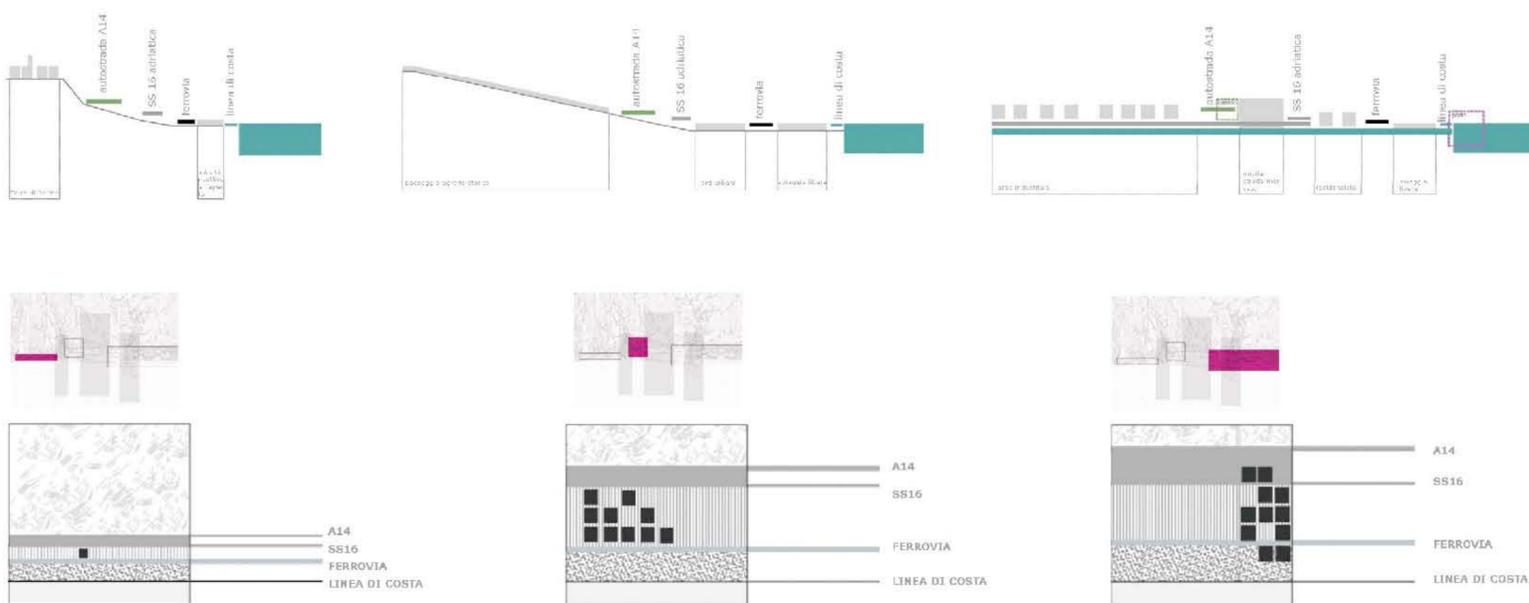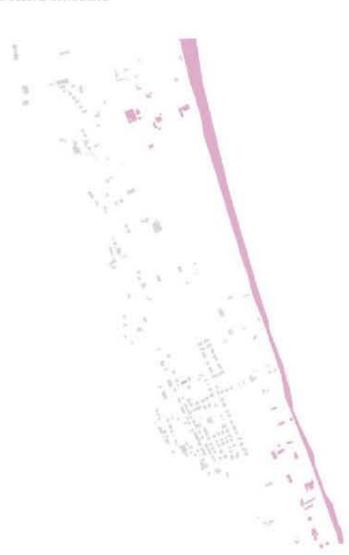

INTEGRAZIONE
SISTEMA RESIDENZIALE
SISTEMA TURISTICO
SIMBIOSI

PICCOLE STRUTTURE RICETTIVE
RIQUALIFICAZIONE EDILIZIA

MICROECONOMIA DIFFUSA


SPAZI PUBBLICI
RIQUALIFICAZIONE URBANA

VALORIZZAZIONE
RISORSE DEL TERRITORIO


ATTREZZATURA URBANA
TURISMO INTEGRATO SPORTIVO

TURISMO ESPLORATIVO

Dal testo unico
Sistema turistico:
-PUNTO DI RIFERIMENTO
(RECEPTION)
-POSSIBILITA' DI UNITA' ABI
TATIVE SEPARATE
-DISTANZA NON MAGGIORE
DI 50 MT DAL PUNTO DI
RIFERIMENTO

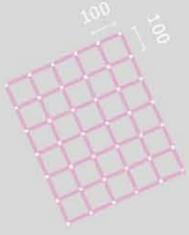

Unità ricettive

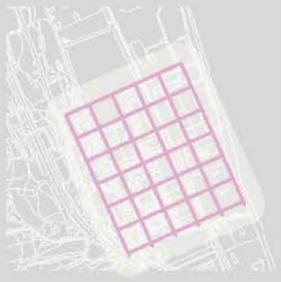

MASTERPLAN SCALA 1:2000






SEZIONE AA SCALA 1:2000



SEZIONE BB SCALA 1:2000









turistico-residenziale

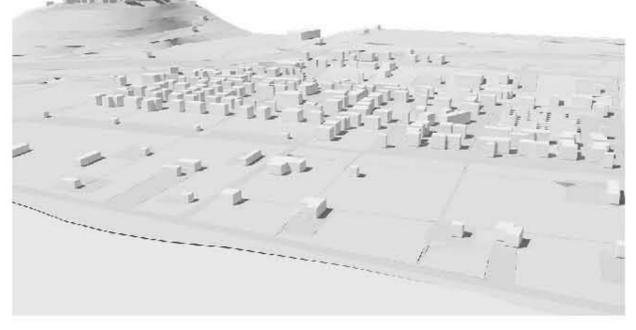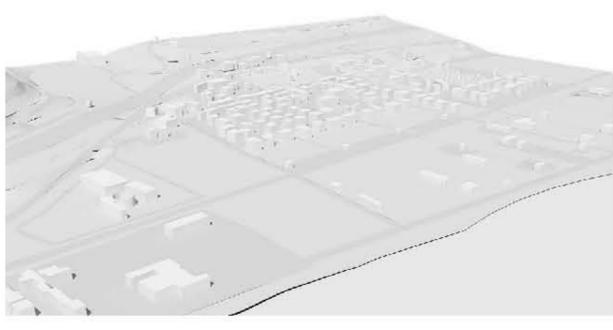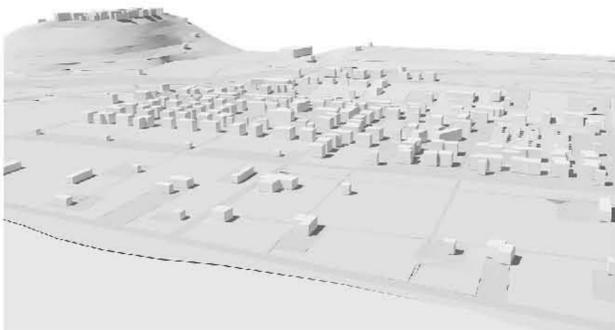

PICCOLE STRUTTURE RICETTIVE
RIQUALIFICAZIONE EDILIZIA
MICROECONOMIA DIFFUSA

SPAZI PUBBLICI
RIQUALIFICAZIONE URBANA
VALORIZZAZIONE
RISORSE DEL TERRITORIO

ATTREZZATURA URBANA
TURISMO INTEGRATO SPORTIVO
TURISMO ESPLORATIVO

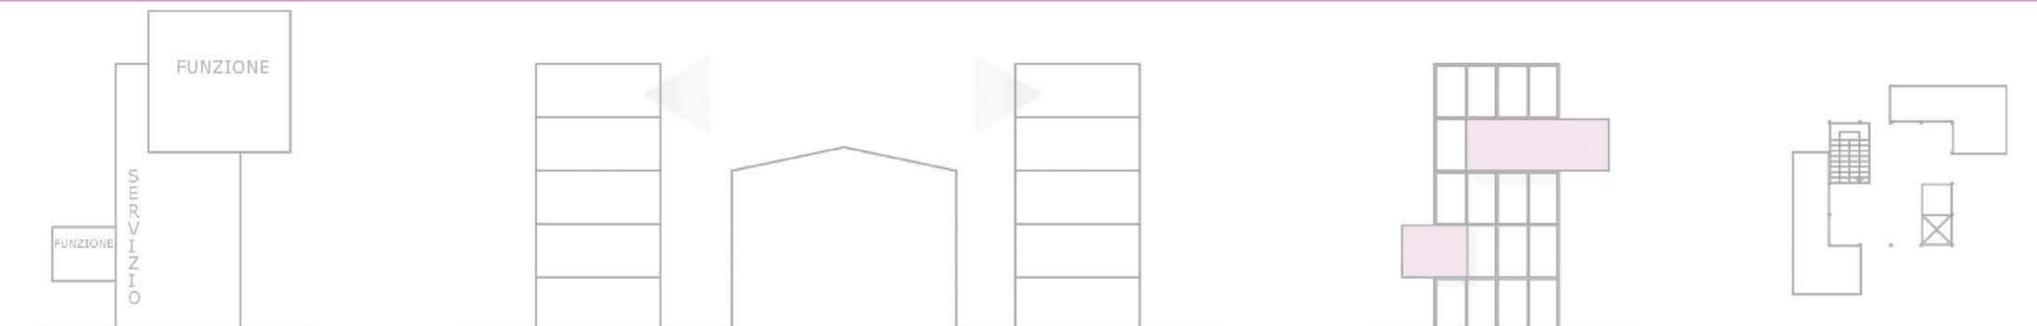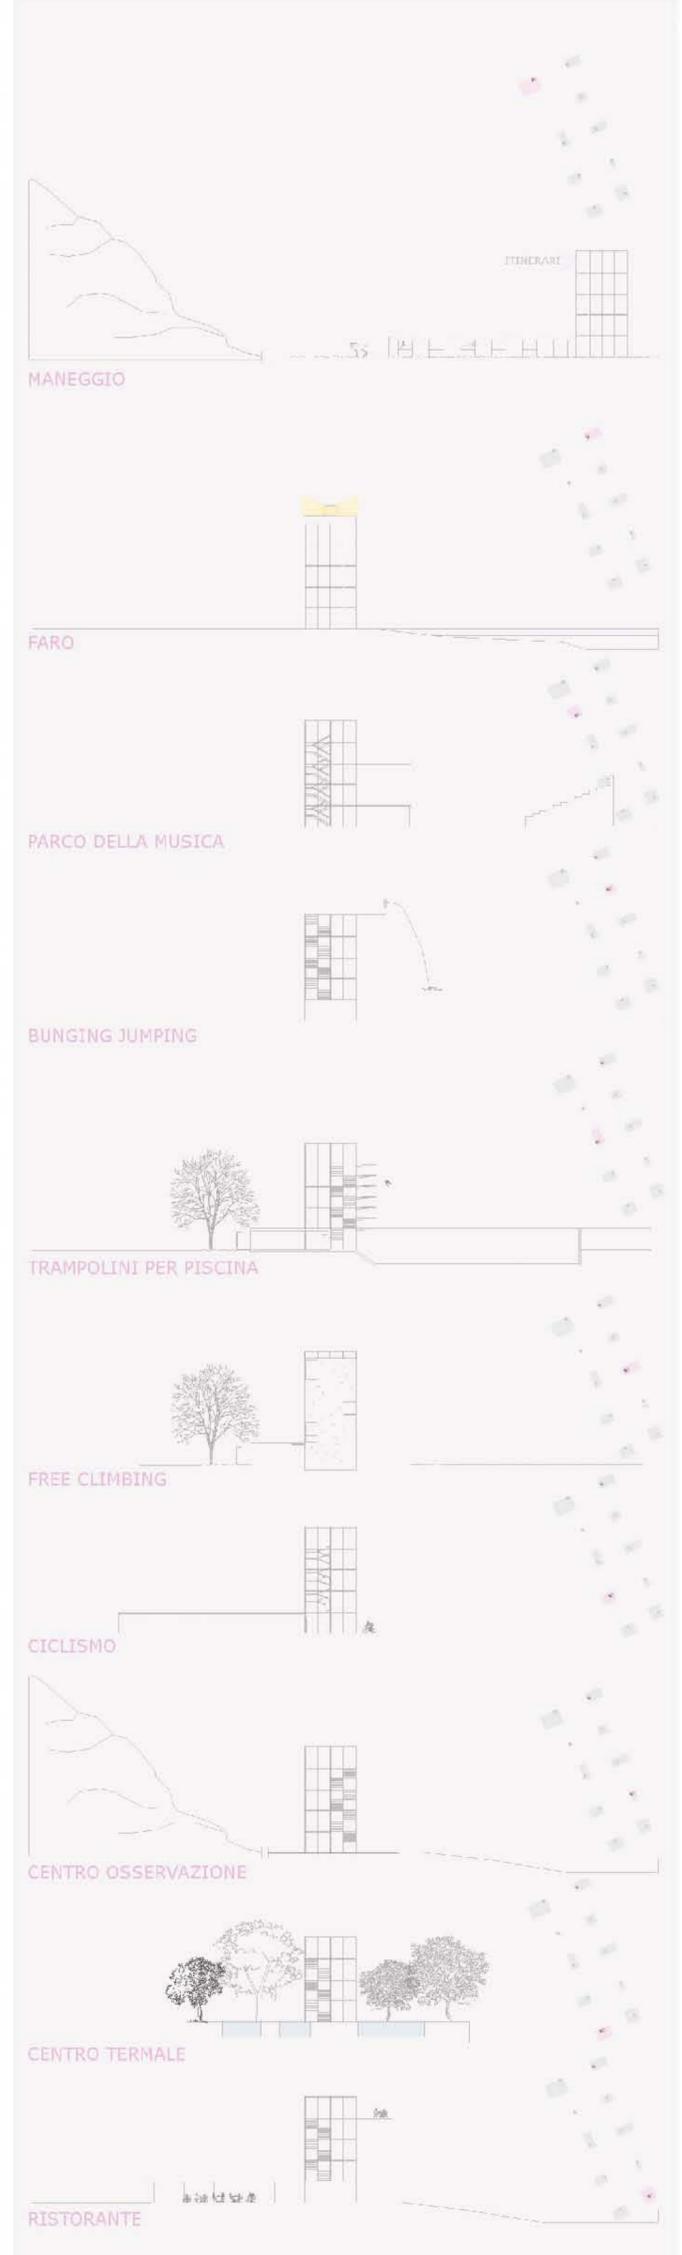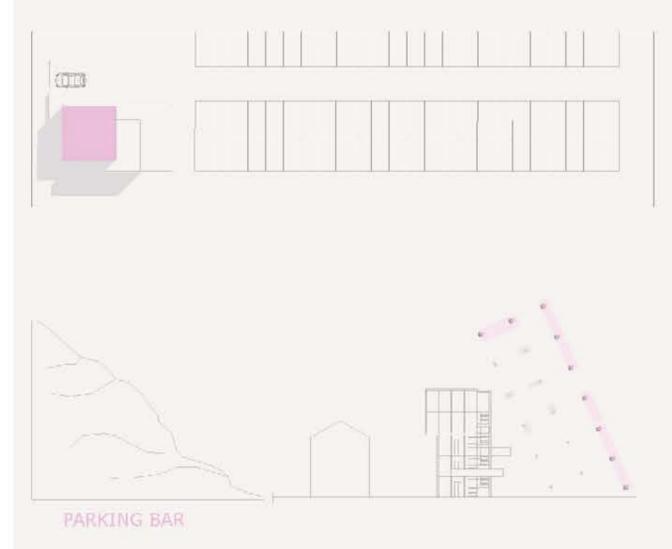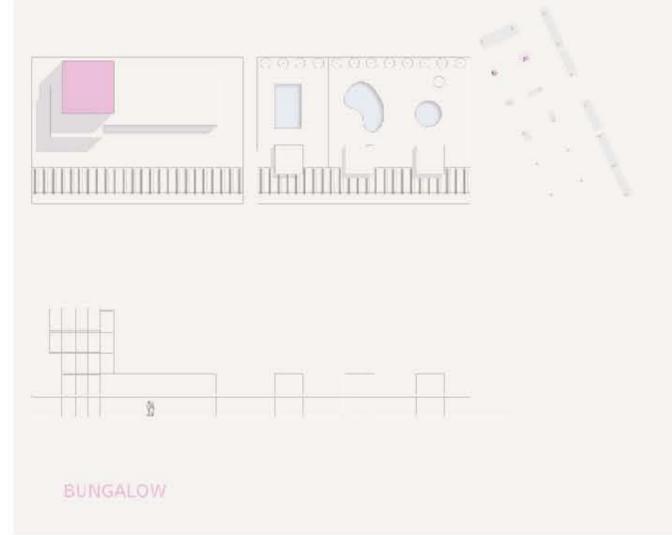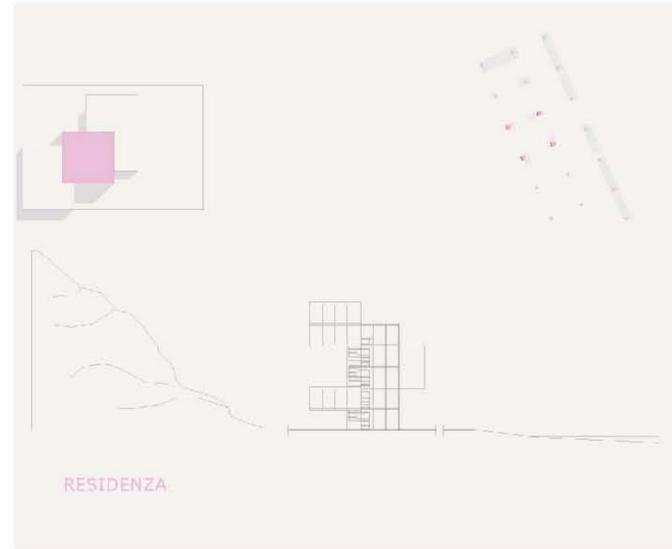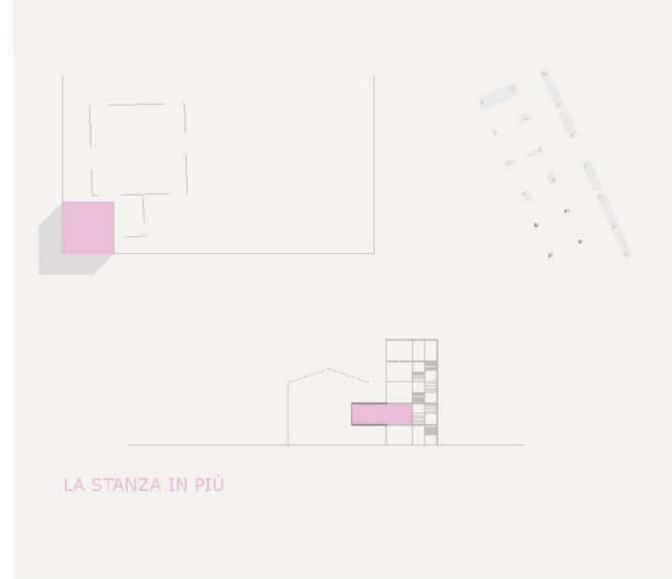

INTEGRAZIONE
SISTEMA RESIDENZIALE
SISTEMA TURISTICO
SIMBIOSI

PICCOLE STRUTTURE RICETTIVE
RIQUALIFICAZIONE EDILIZIA

MICROECONOMIA DIFFUSA

SPAZI PUBBLICI
RIQUALIFICAZIONE URBANA


VALORIZZAZIONE
RISORSE DEL TERRITORIO

ATTREZZATURA URBANA
TURISMO INTEGRATO SPORTIVO


TURISMO ESPLORATIVO



sezione AA nord scala 1:100

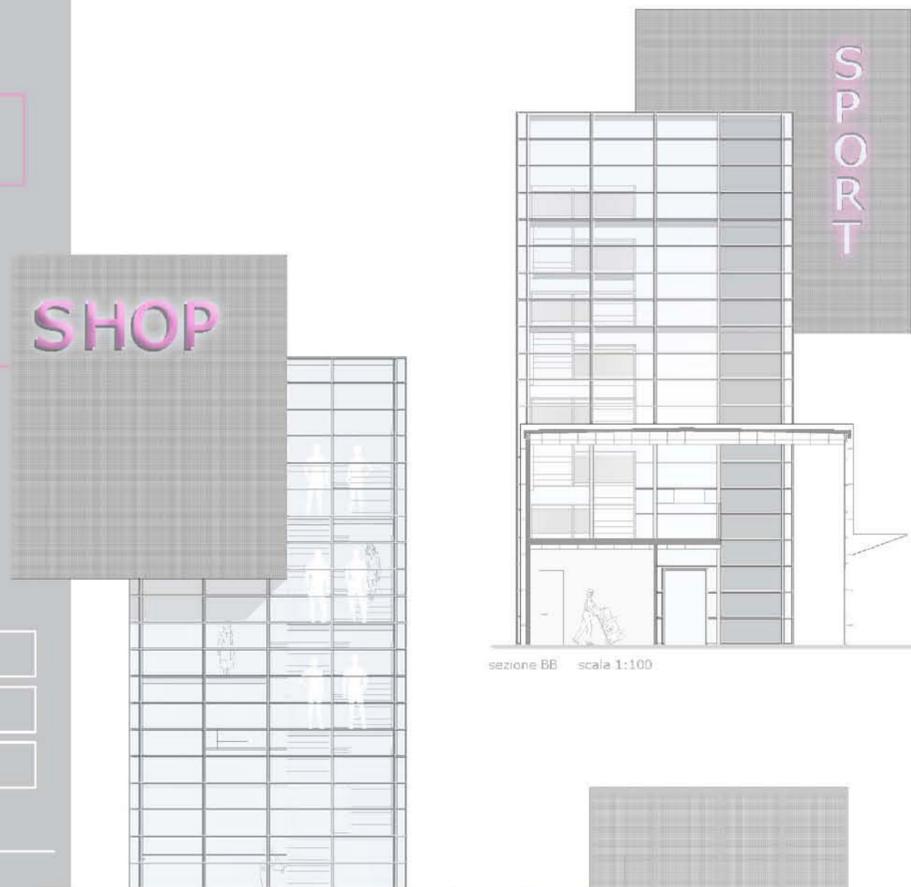


sezione BB scala 1:100

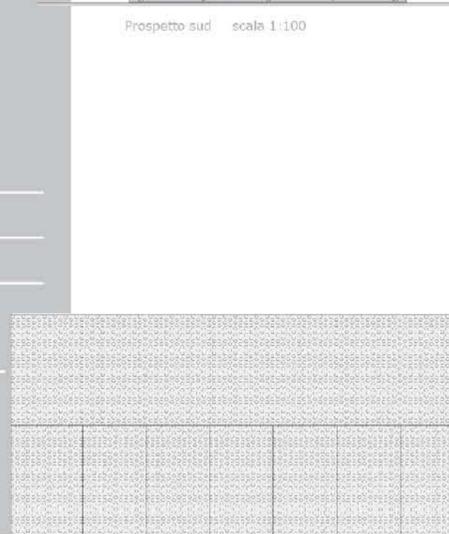


Prospetto sud scala 1:100


Prospetto ovest scala 1:100

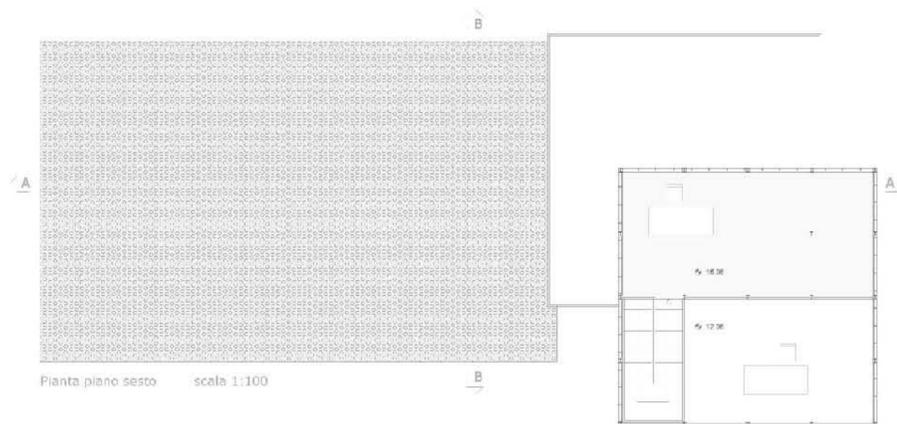

Pianta piano sesto scala 1:100

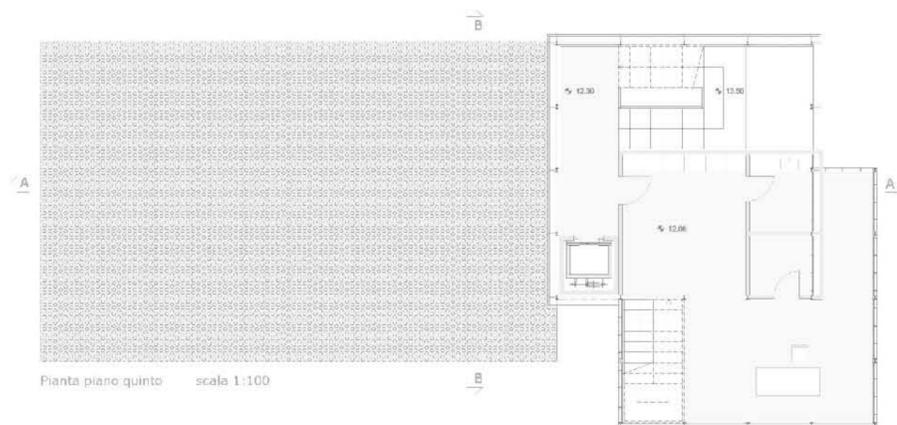

Pianta piano quinto scala 1:100

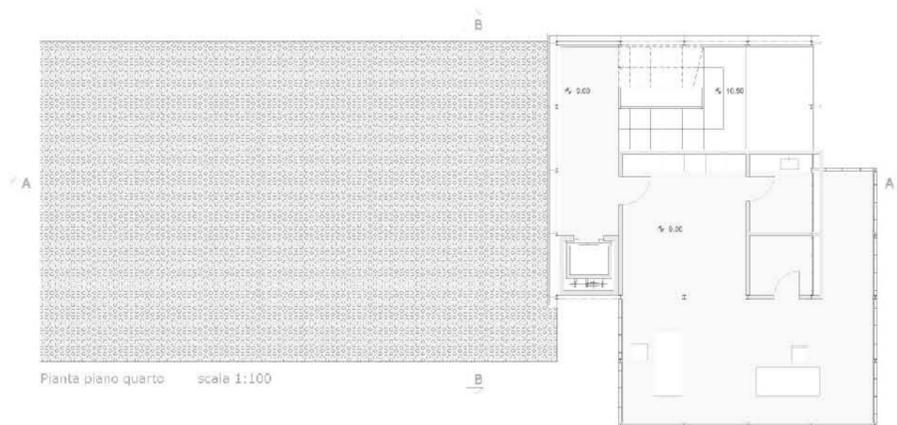

Pianta piano quarto scala 1:100



Pianta piano secondo scala 1:100



Pianta piano terra scala 1:100



INTEGRAZIONE
SISTEMA RESIDENZIALE

PICCOLE STRUTTURE RICETTIVE
RIQUALIFICAZIONE EDILIZIA

SPAZI PUBBLICI
RIQUALIFICAZIONE URBANA



ATTREZZATURA URBANA
TURISMO INTEGRATO SPORTIVO

SISTEMA TURISTICO
SIMBIOSI


MICROECONOMIA DIFFUSA

VALORIZZAZIONE
RISORSE DEL TERRITORIO

TURISMO ESPLORATIVO

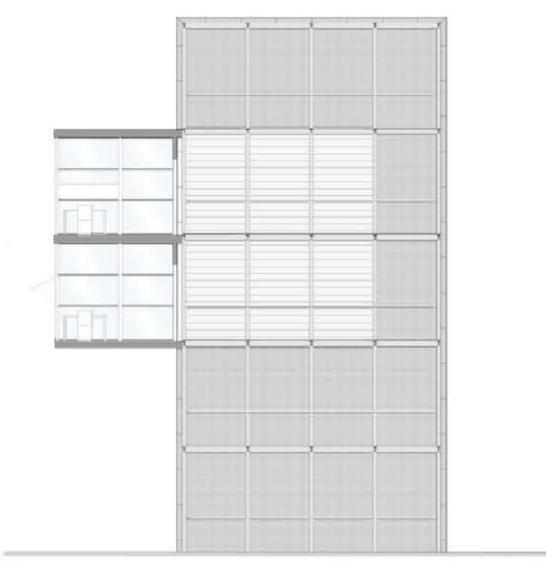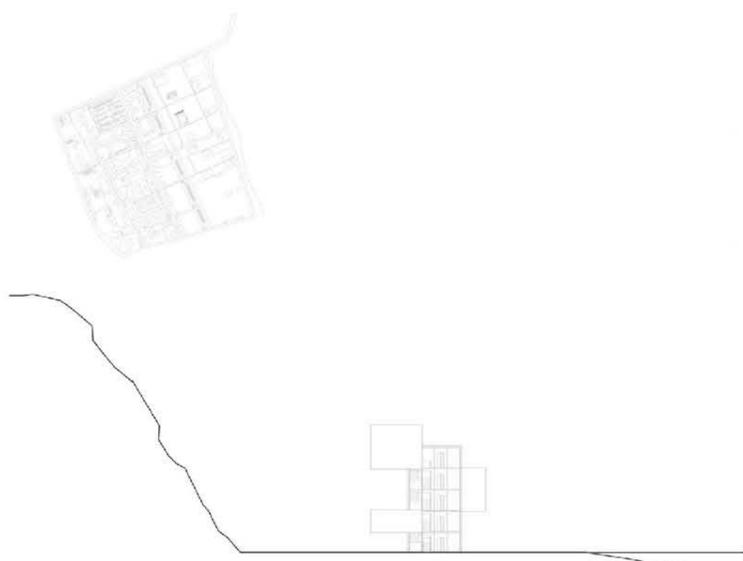

Sezione AA scala 1:100

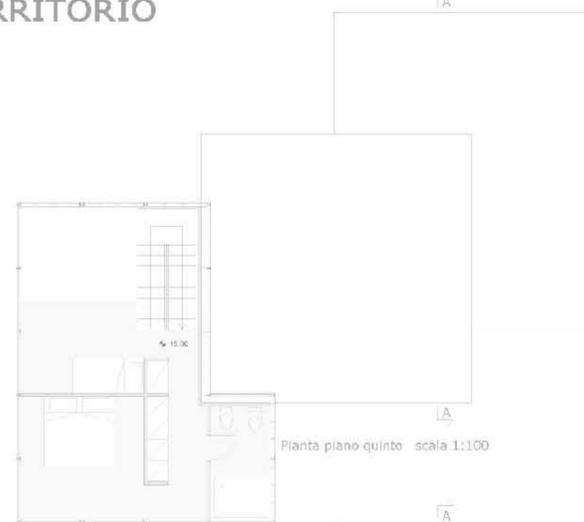

Pianta piano quinto scala 1:100



Pianta piano quarto scala 1:100




Pianta piano secondo-terzo scala 1:100




Pianta piano primo scala 1:100




Pianta piano terra scala 1:100

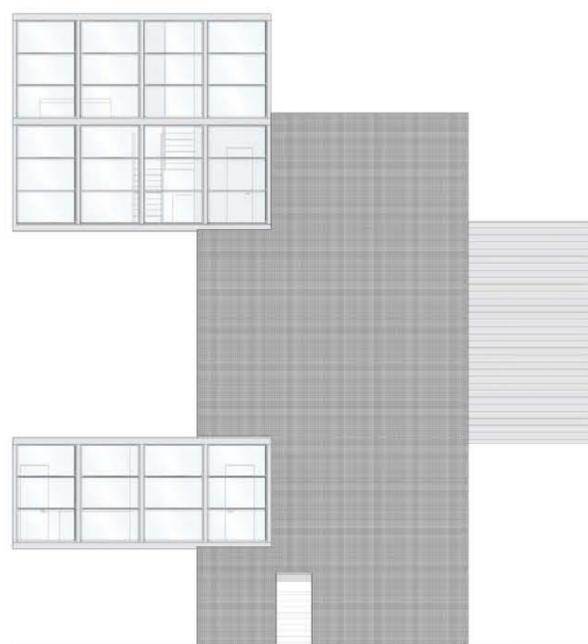


Prospetto sud scala 1:100

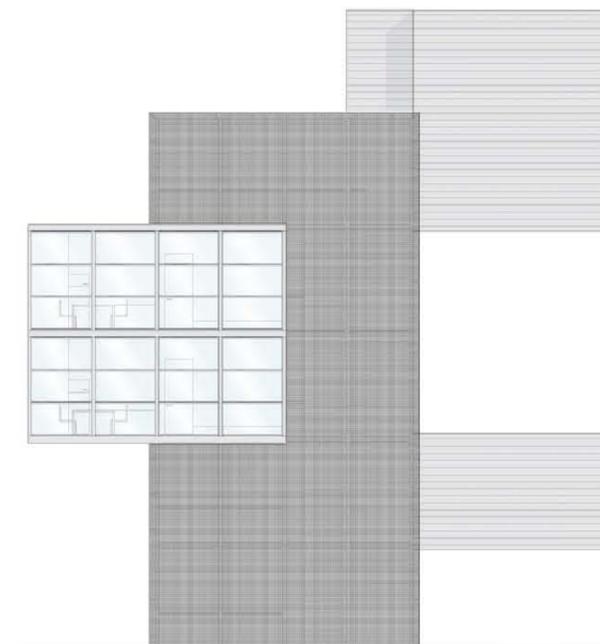

Prospetto nord scala 1:100

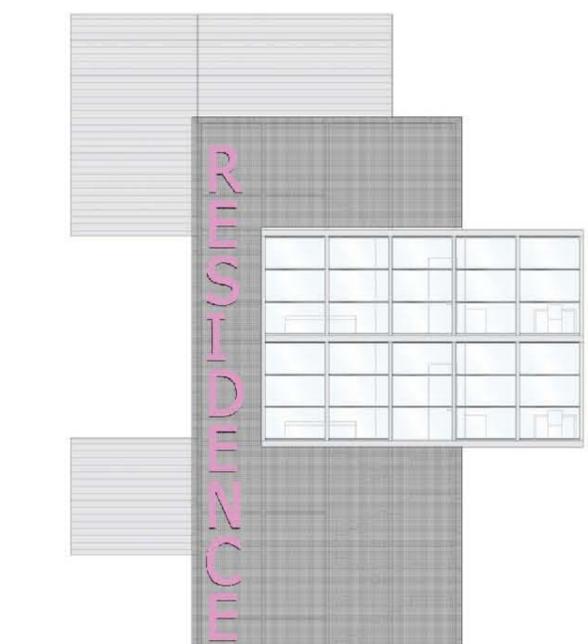


Prospetto est scala 1:100

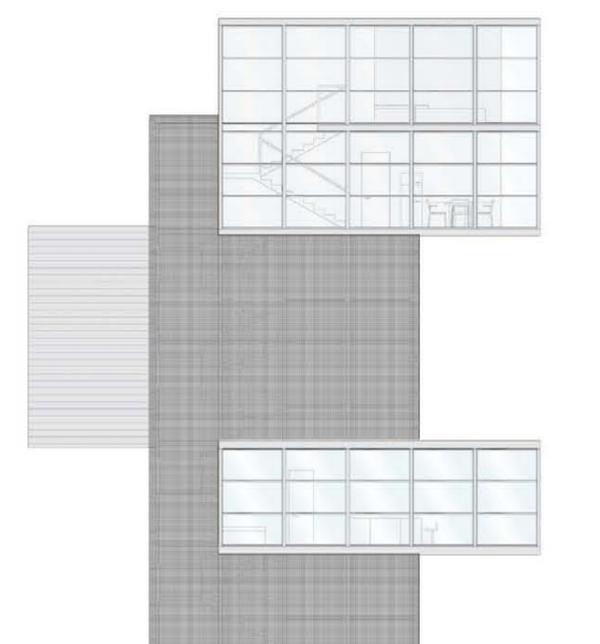

Prospetto ovest scala 1:100



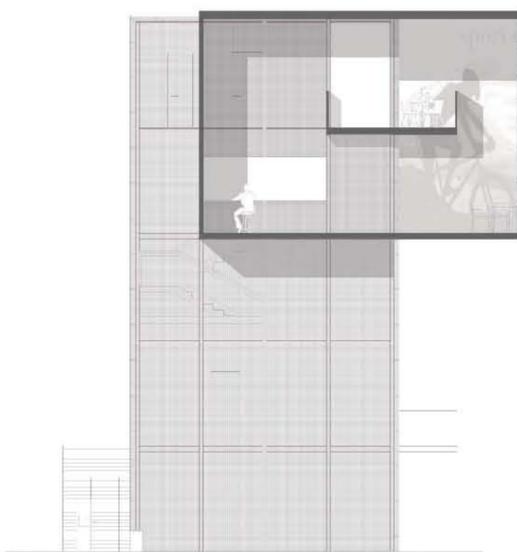

sezione AA nord scala 1:100



Pianta piano quarto scala 1:100



Pianta piano terzo scala 1:100




Pianta piano secondo scala 1:100




Pianta piano primo scala 1:100




Prospetto est scala 1:100

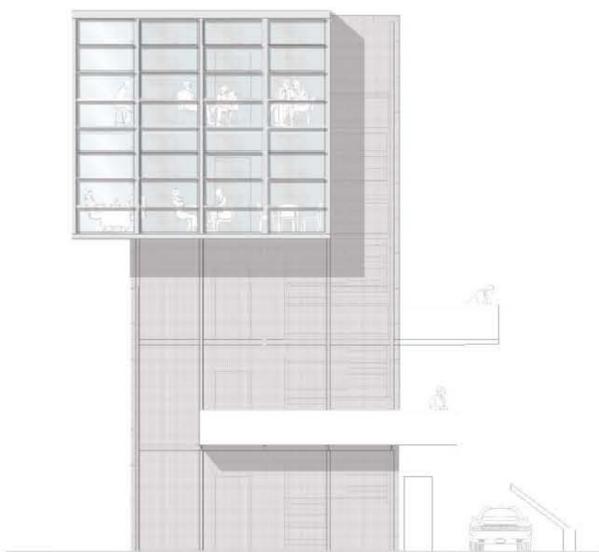

Prospetto sud scala 1:100

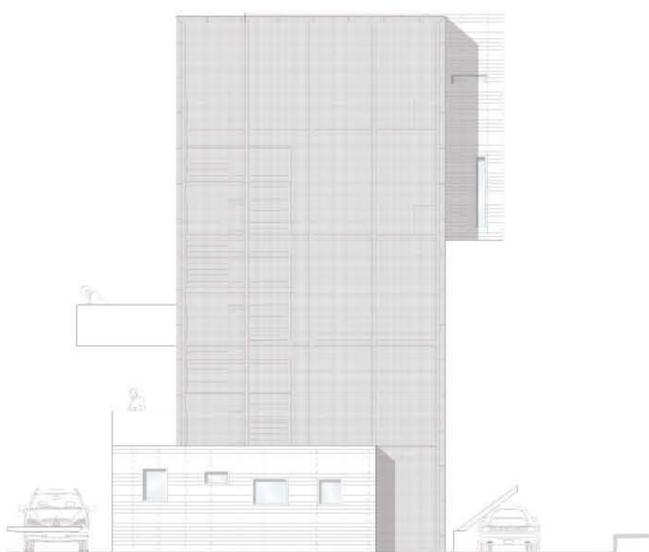

Prospetto nord scala 1:100

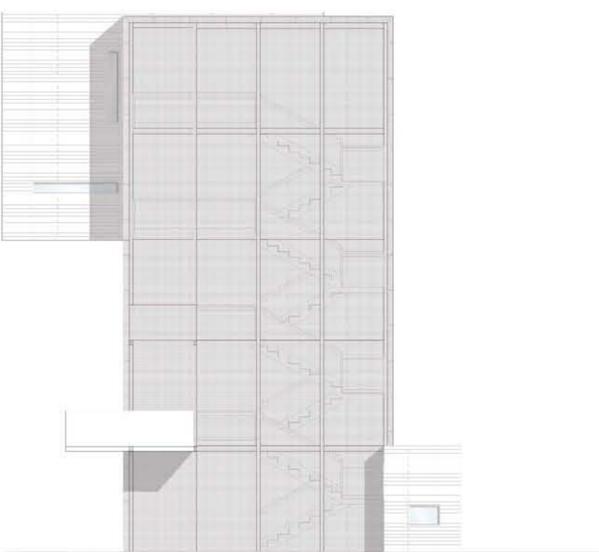

Prospetto ovest scala 1:100



Pianta piano terra scala 1:100

INTEGRAZIONE
SISTEMA RESIDENZIALE
SISTEMA TURISTICO
SIMBIOSI

PICCOLE STRUTTURE RICETTIVE
RIQUALIFICAZIONE EDILIZIA
MICROECONOMIA DIFFUSA

SPAZI PUBBLICI
RIQUALIFICAZIONE URBANA
VALORIZZAZIONE
RISORSE DEL TERRITORIO

ATTREZZATURA URBANA
TURISMO INTEGRATO SPORTIVO
TURISMO ESPLORATIVO

