
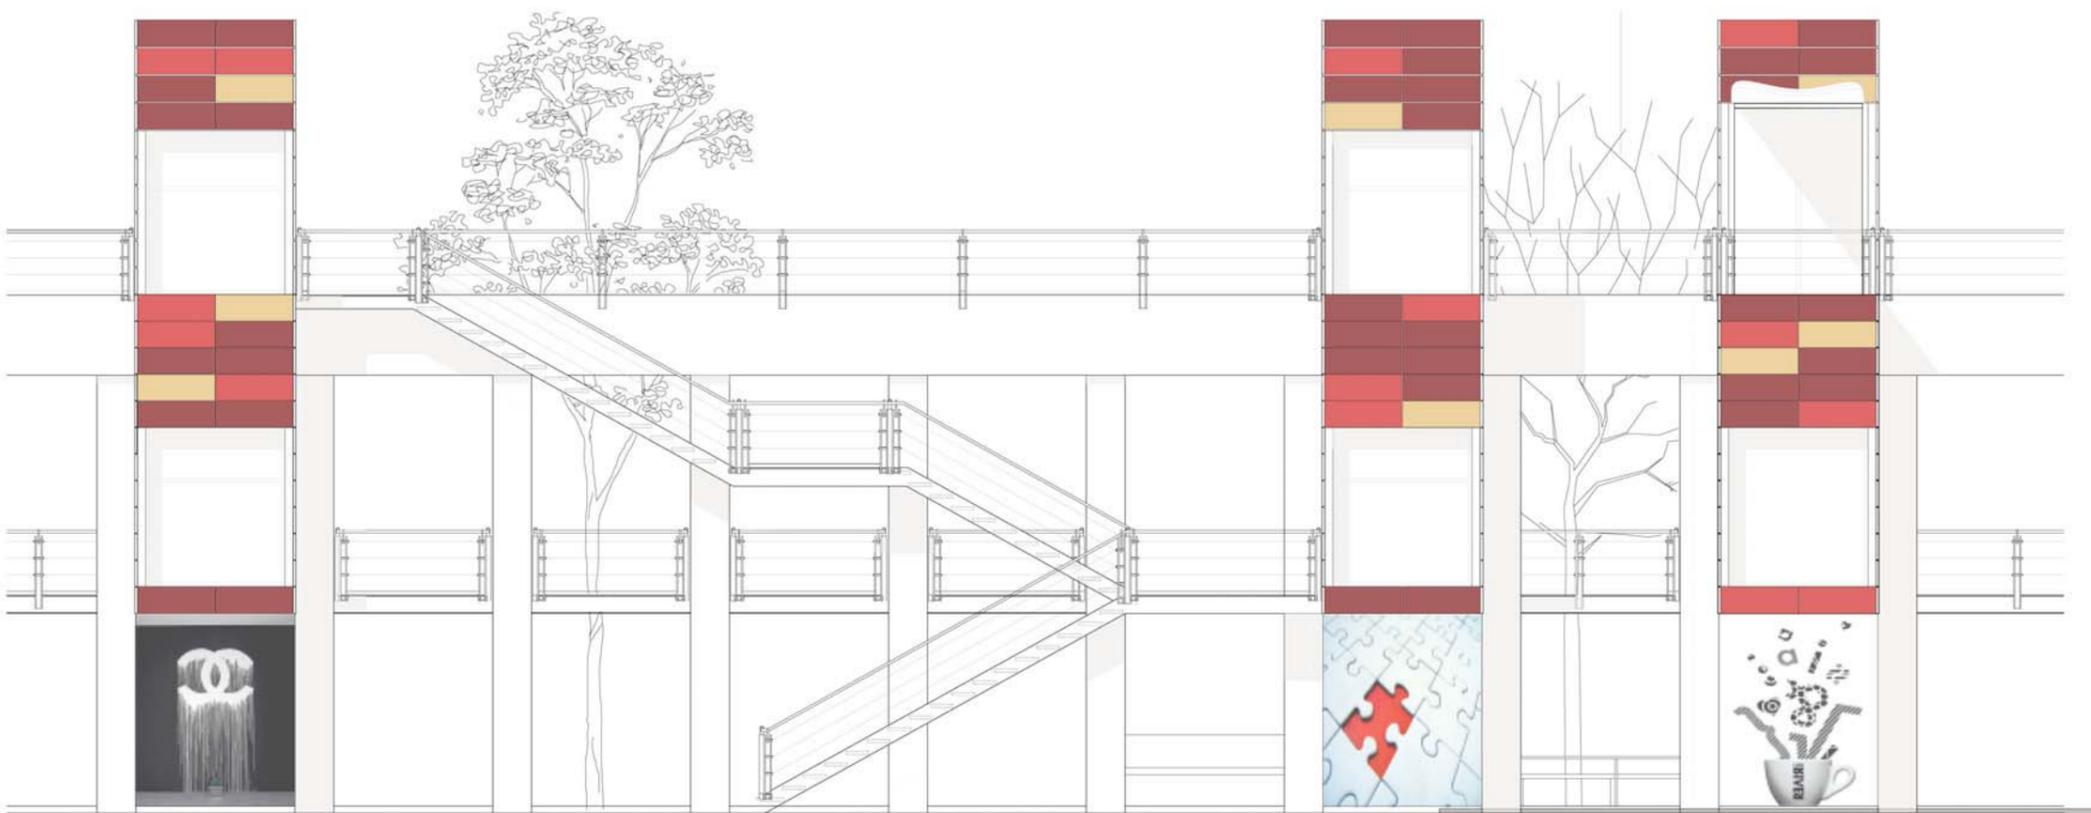
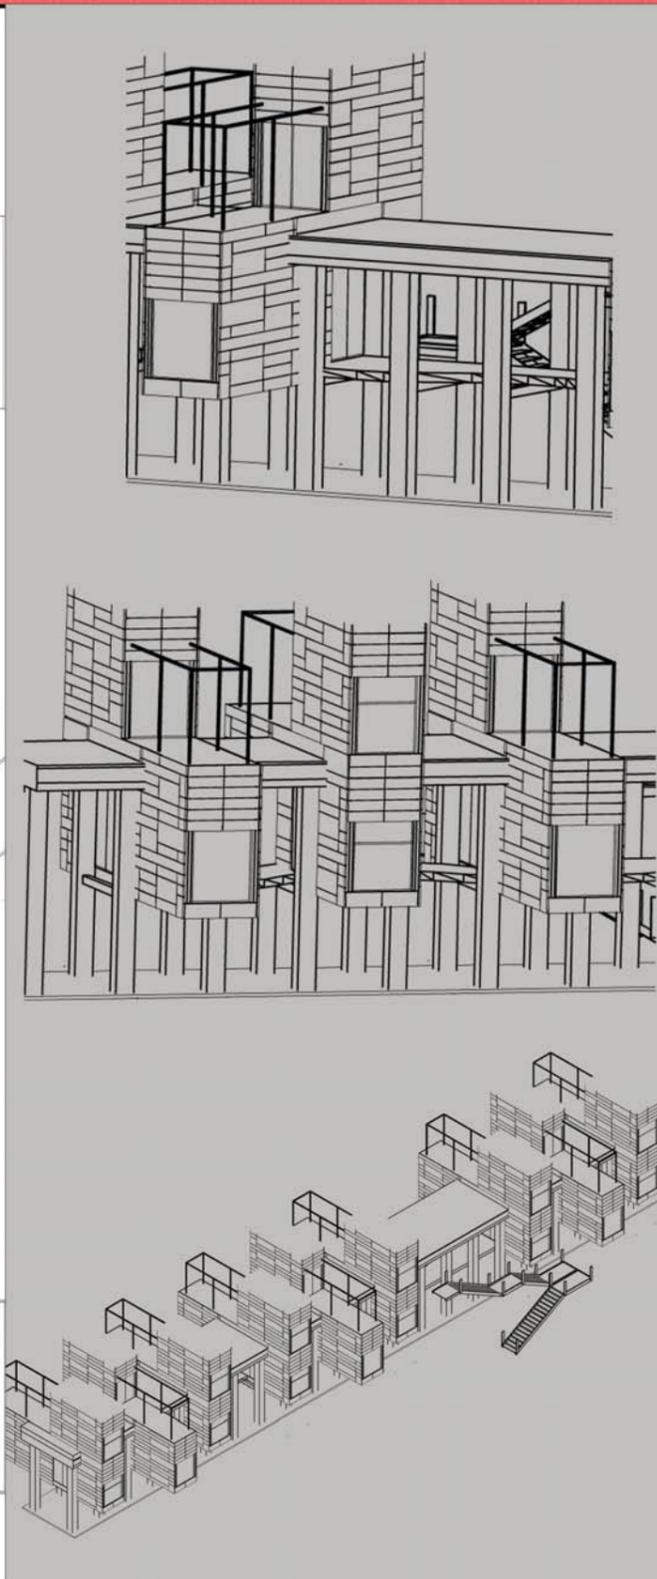


"PAC HOME"


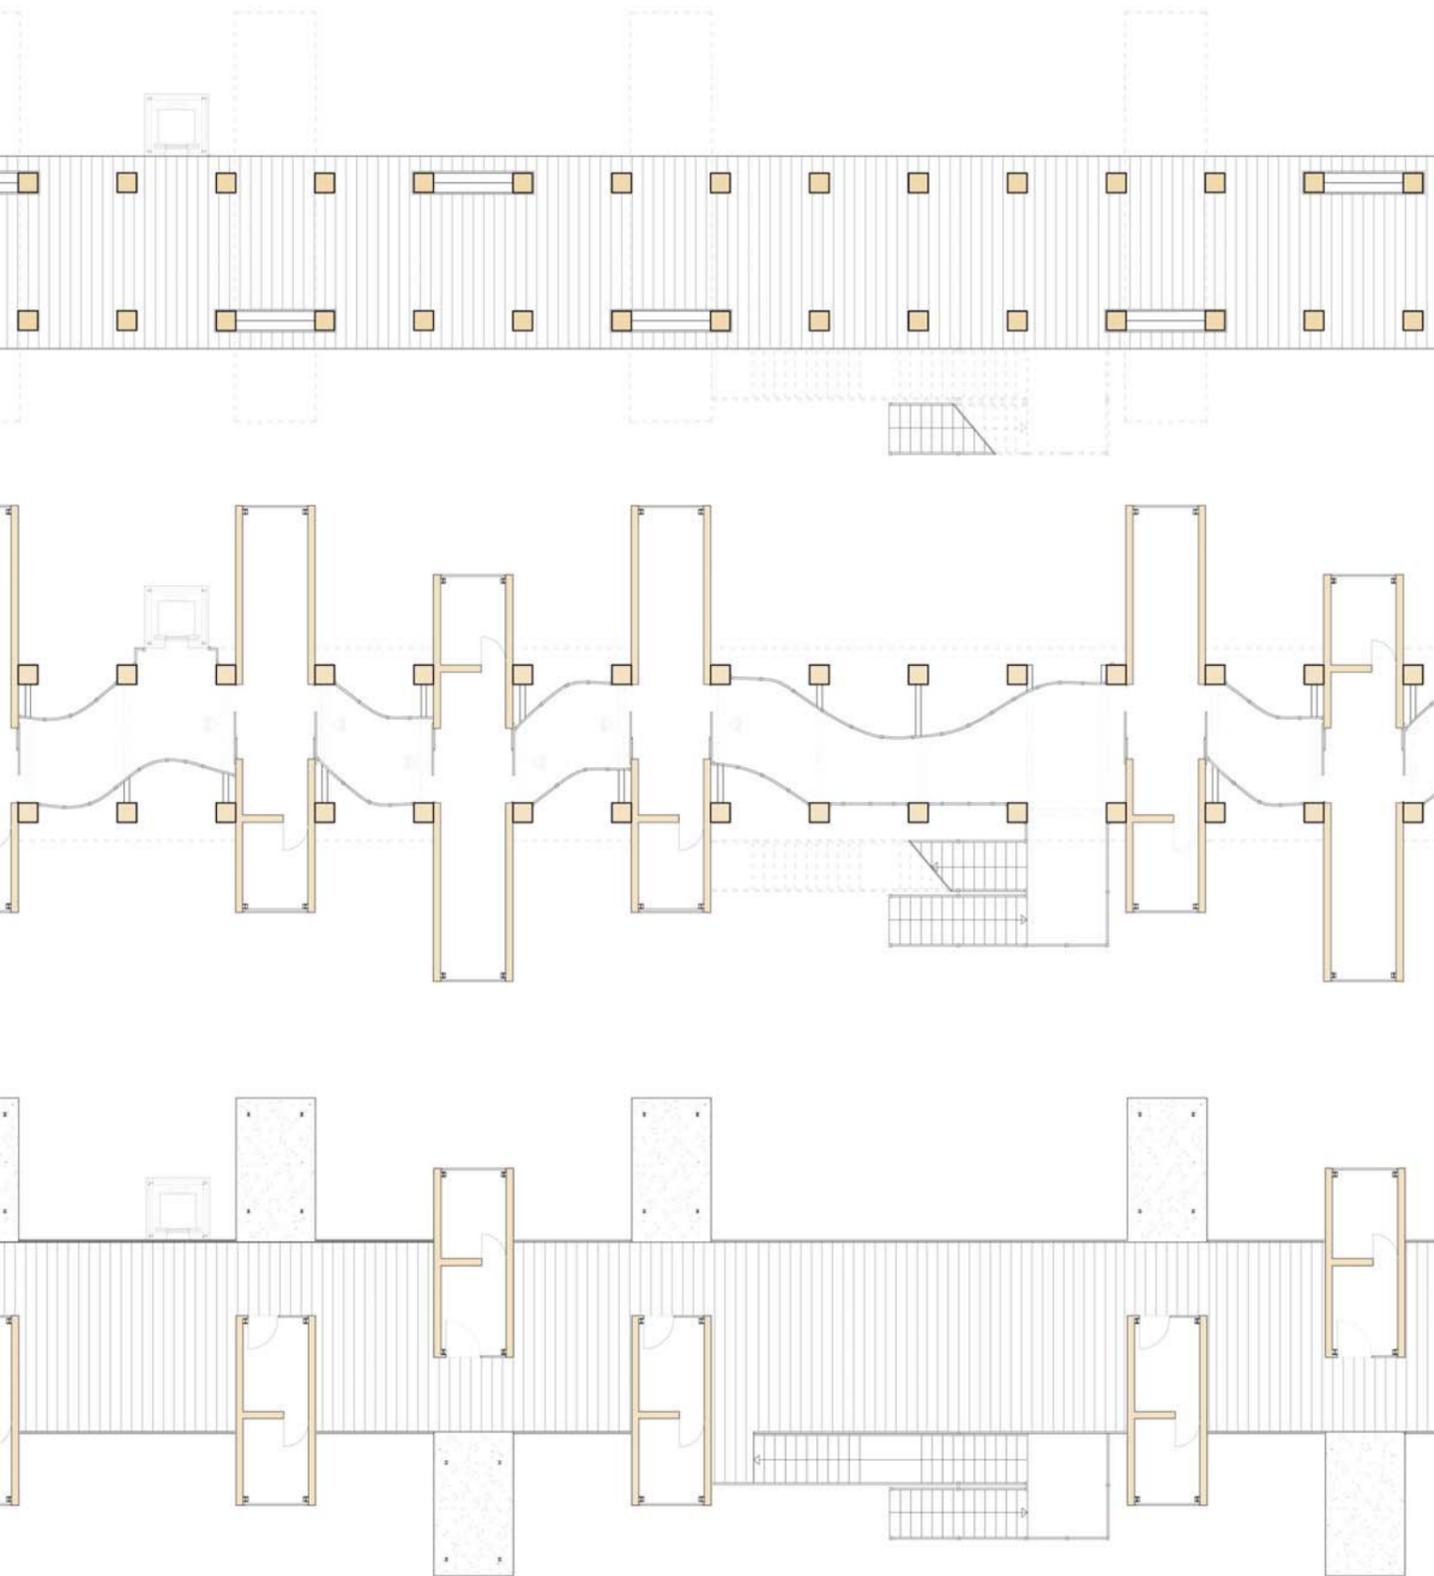


"PAC HOME"


PROGETTAZIONE ARCHITETTONICA E URBANA:

CENTRO CULTURALE :Ascoli piceno

prof.ssa :GUENDALINA SALIMEI

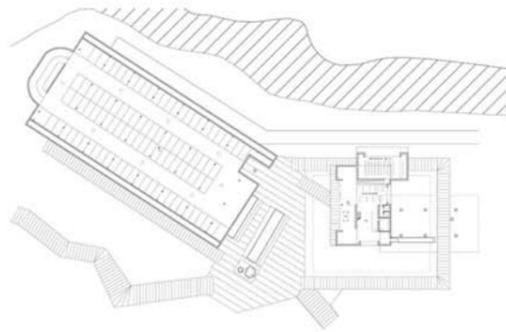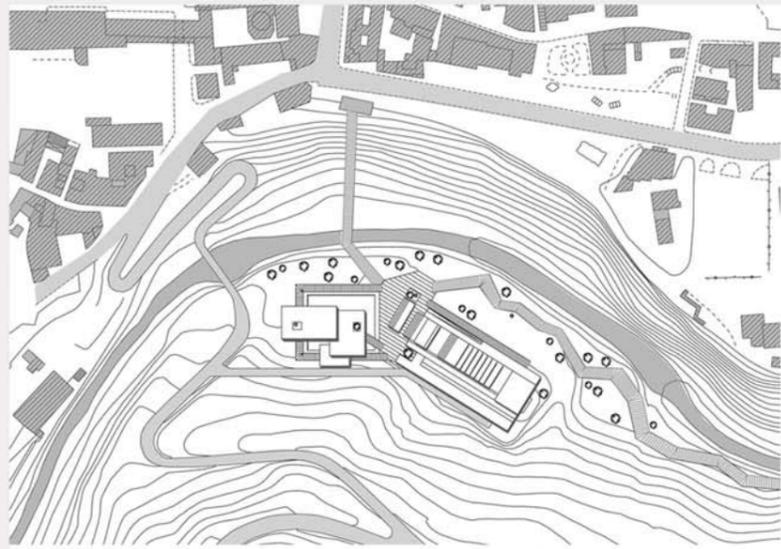


PIANO TERRA

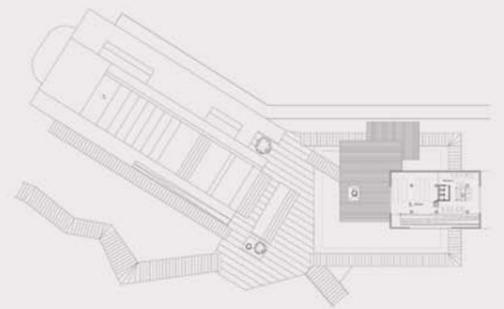


PRIMO PIANO







SEZIONE A-A'

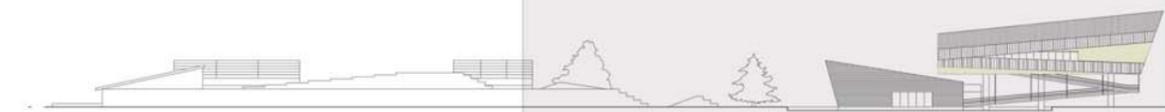

PROSPETTO NORD

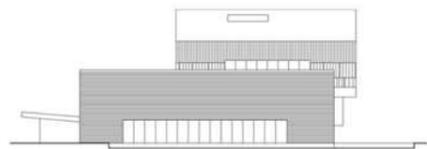

PROSPETTO EST

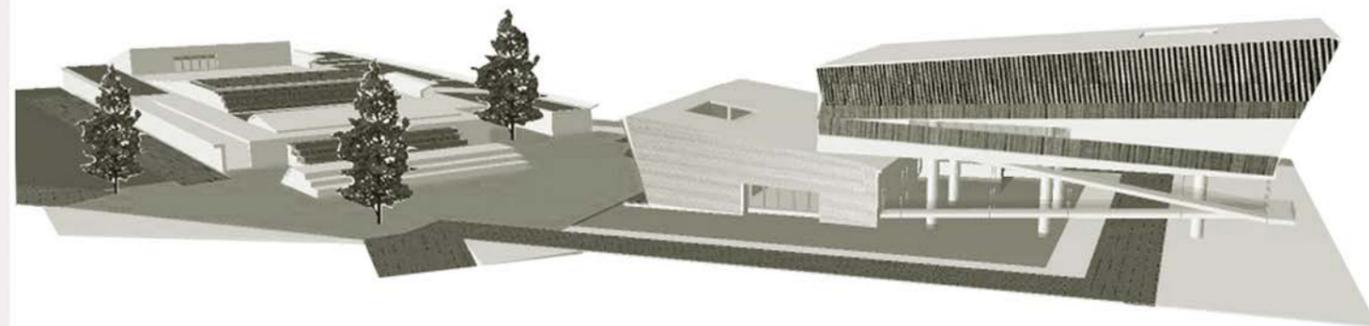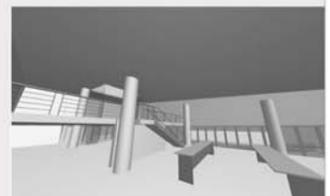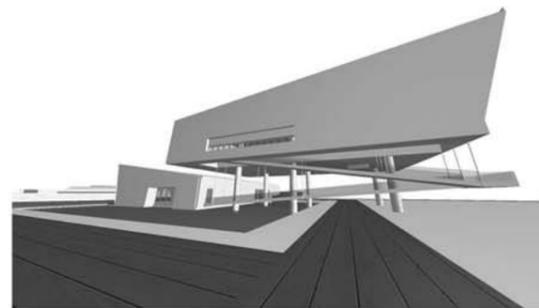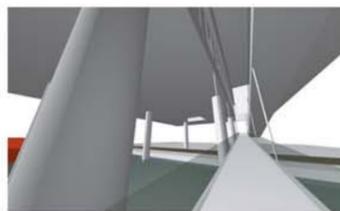


SEZIONE C-C'


CORSO DI PROGETTAZIONE DI ELEMENTI COSTRUTTIVI  
Ottone

maison ventilè: la casa che respira



prof.ssa Maria Federica

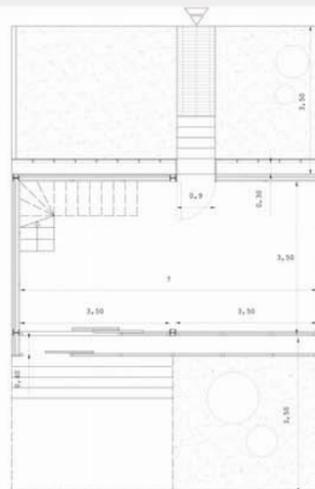

Pianta piano terra


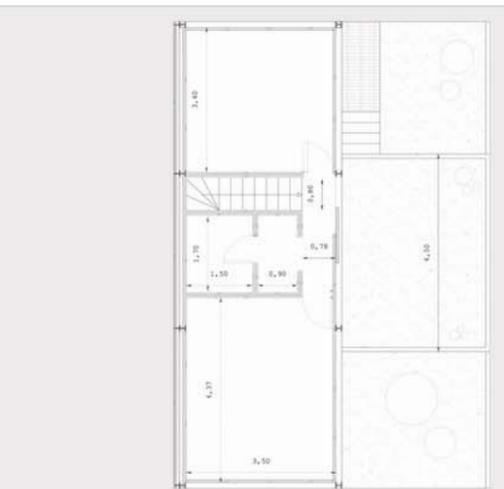


Pianta piano primo

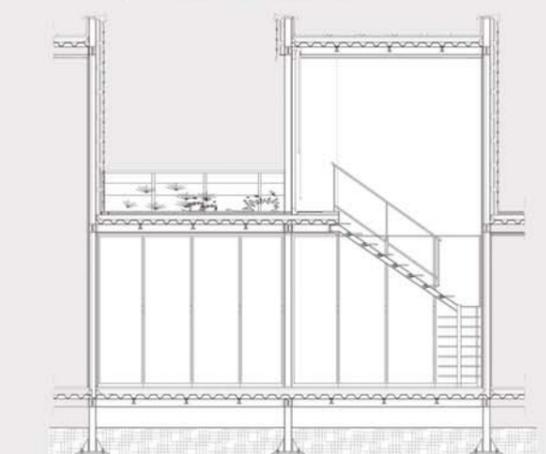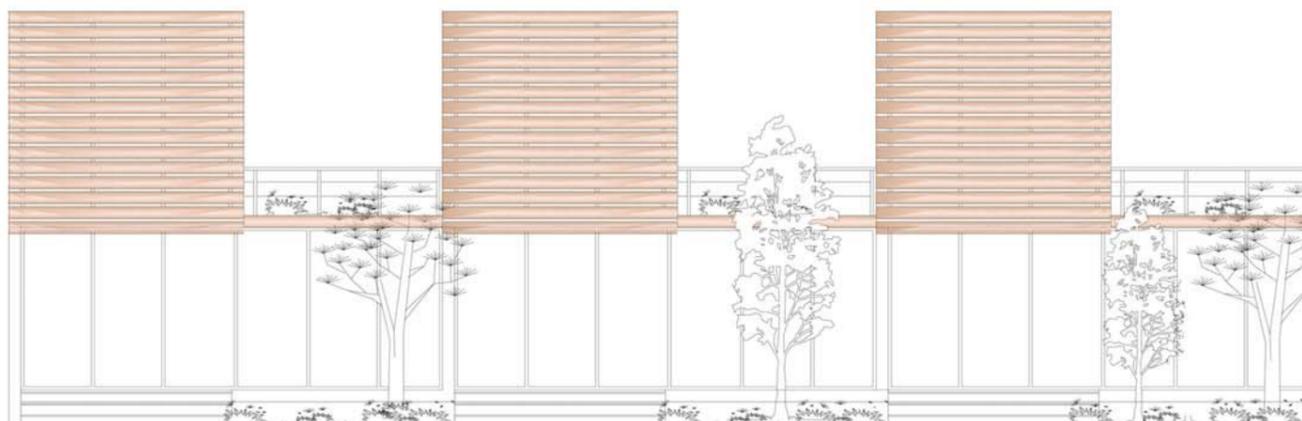

Sezione est-ovest

"PAC HOME"

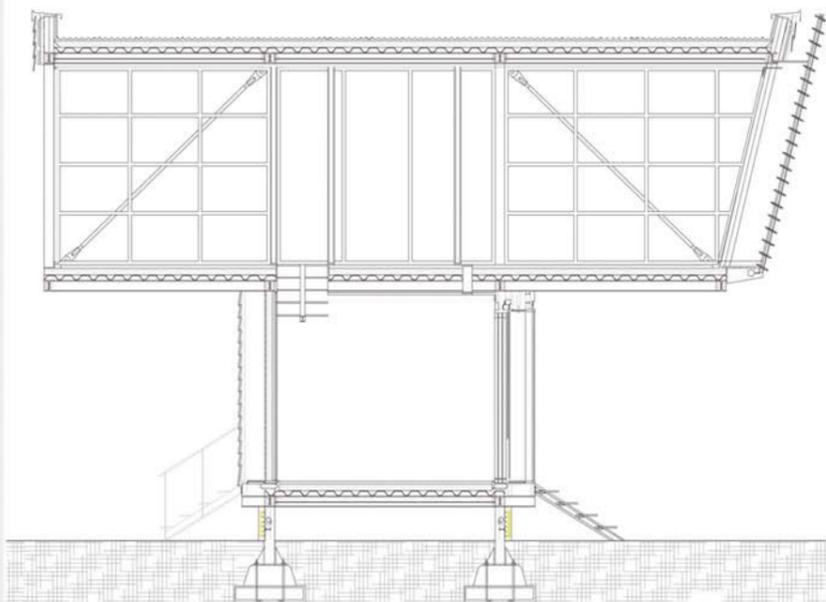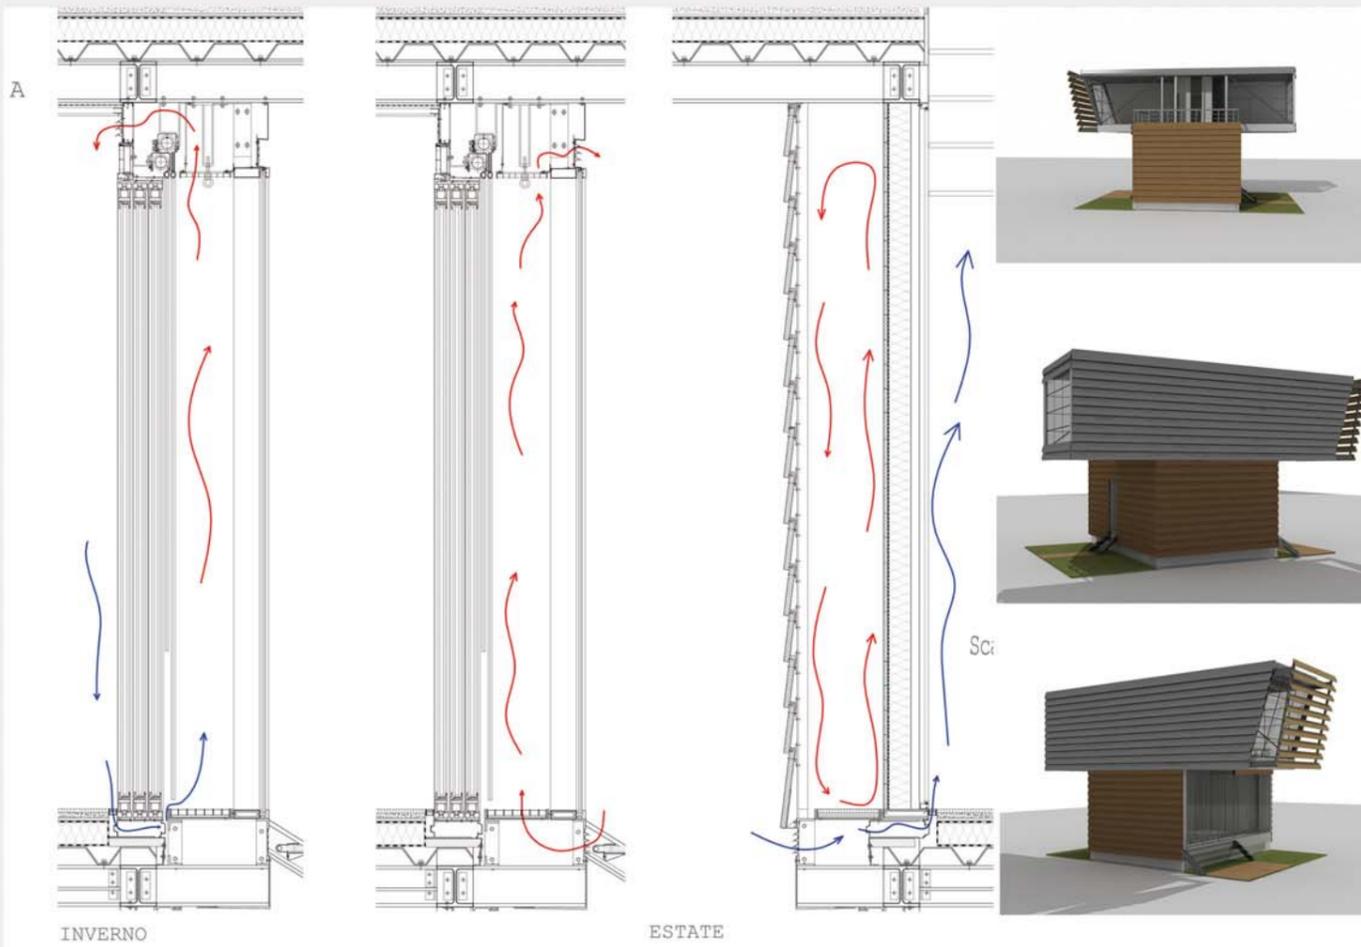






Sezione sud-nord




LABORATORIO DI PROGETTAZIONE DELL'ARCHITETTURA B a.a 2006-2007

SEMINARIO ANNUNZIATA


prof. Gabriele Mastrigli

spetto est

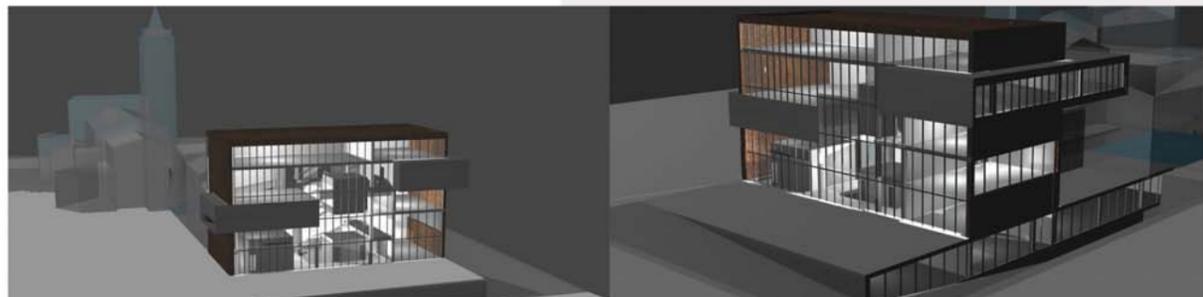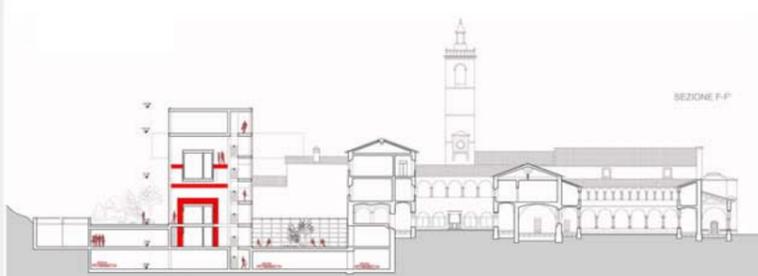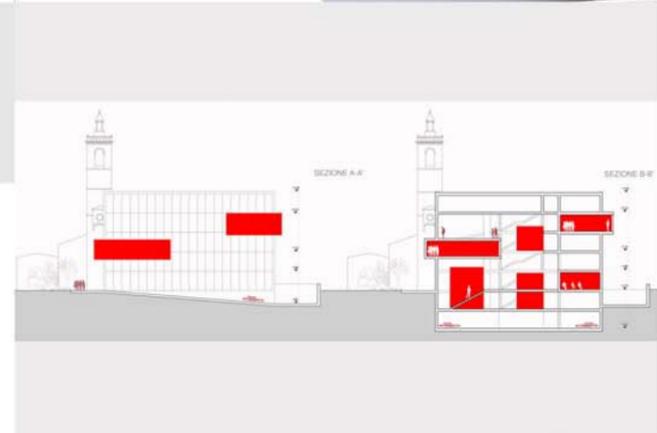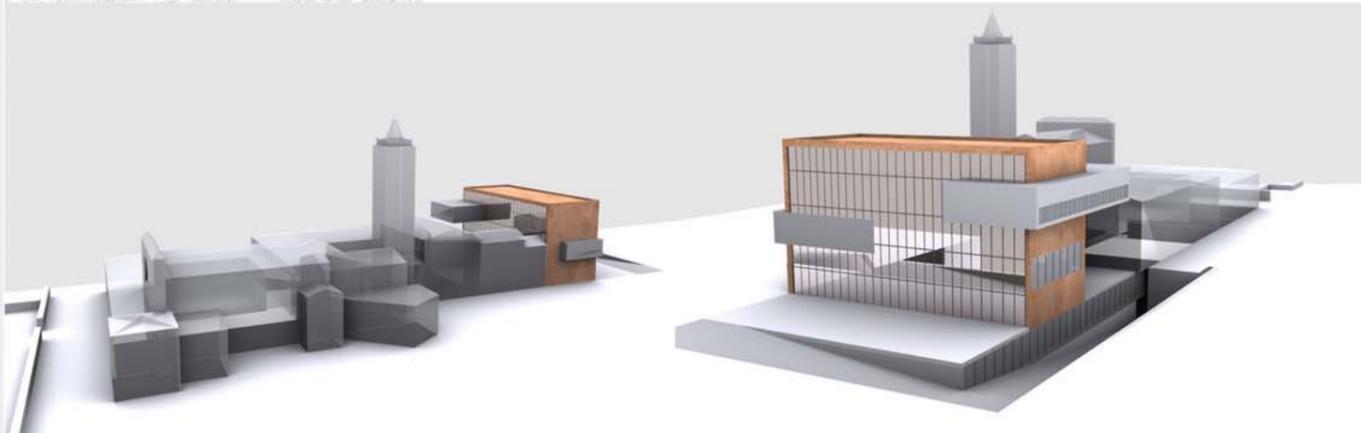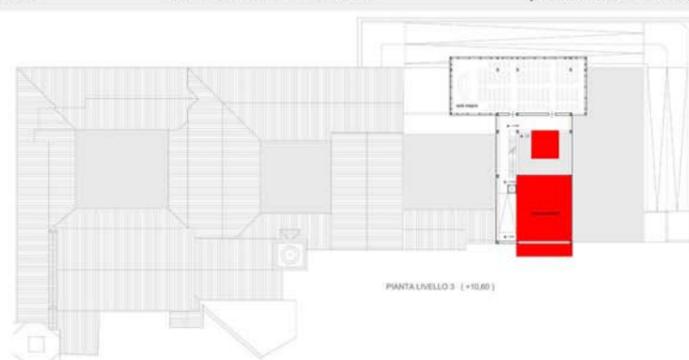


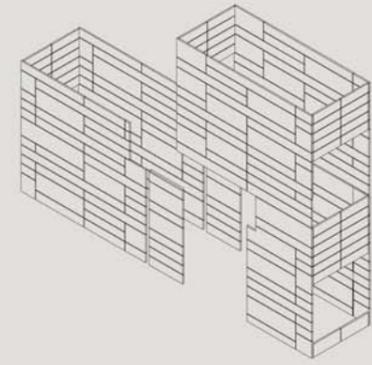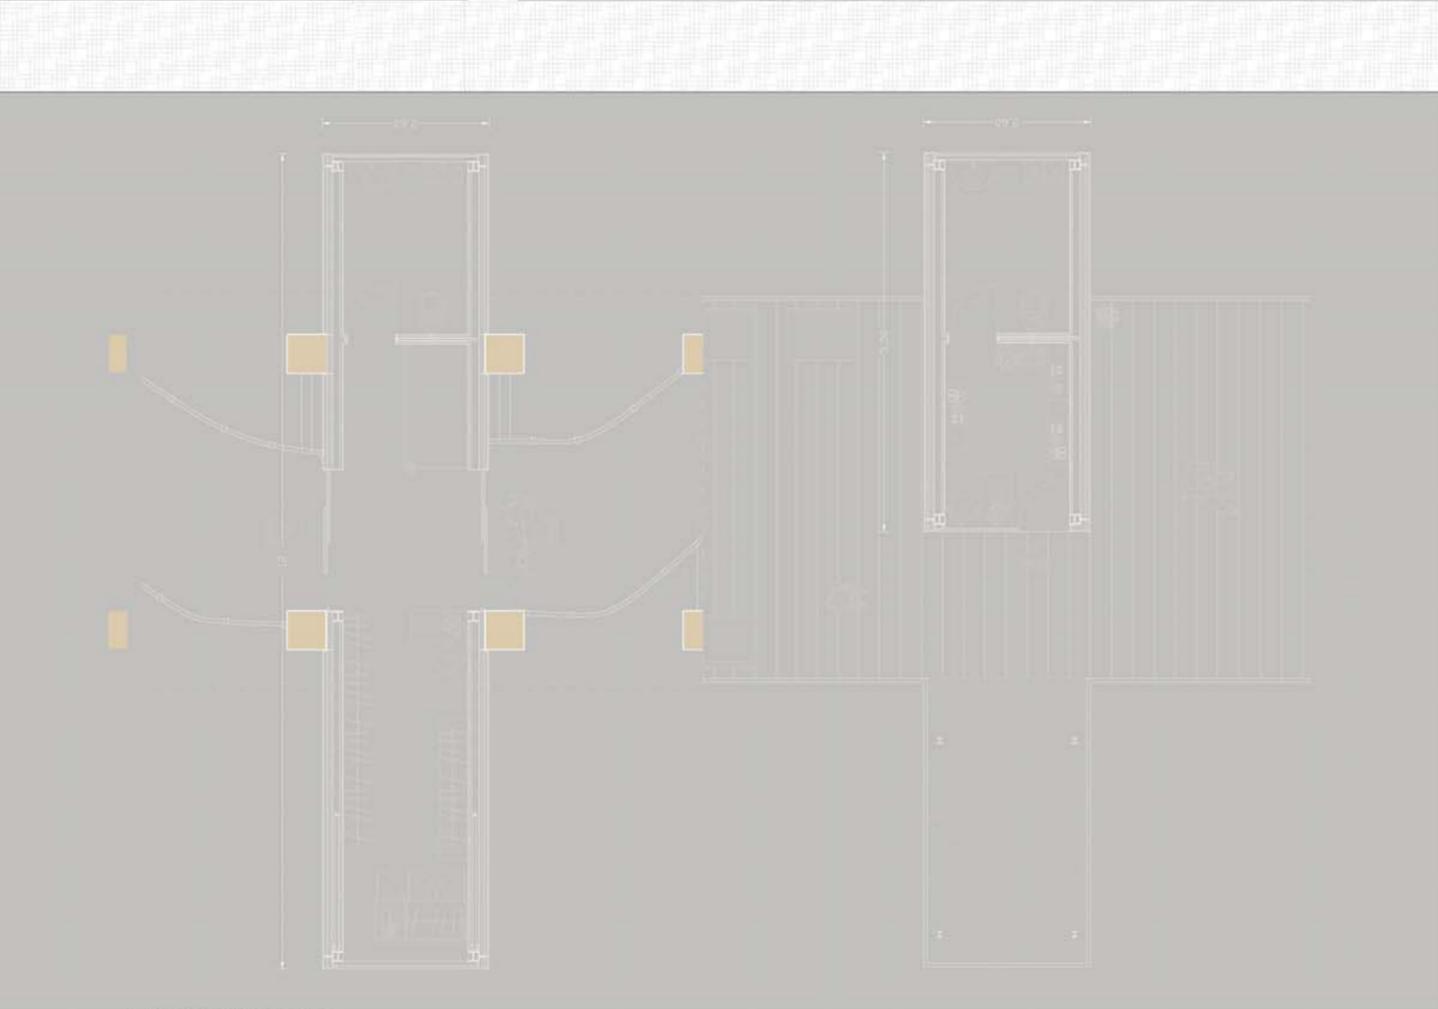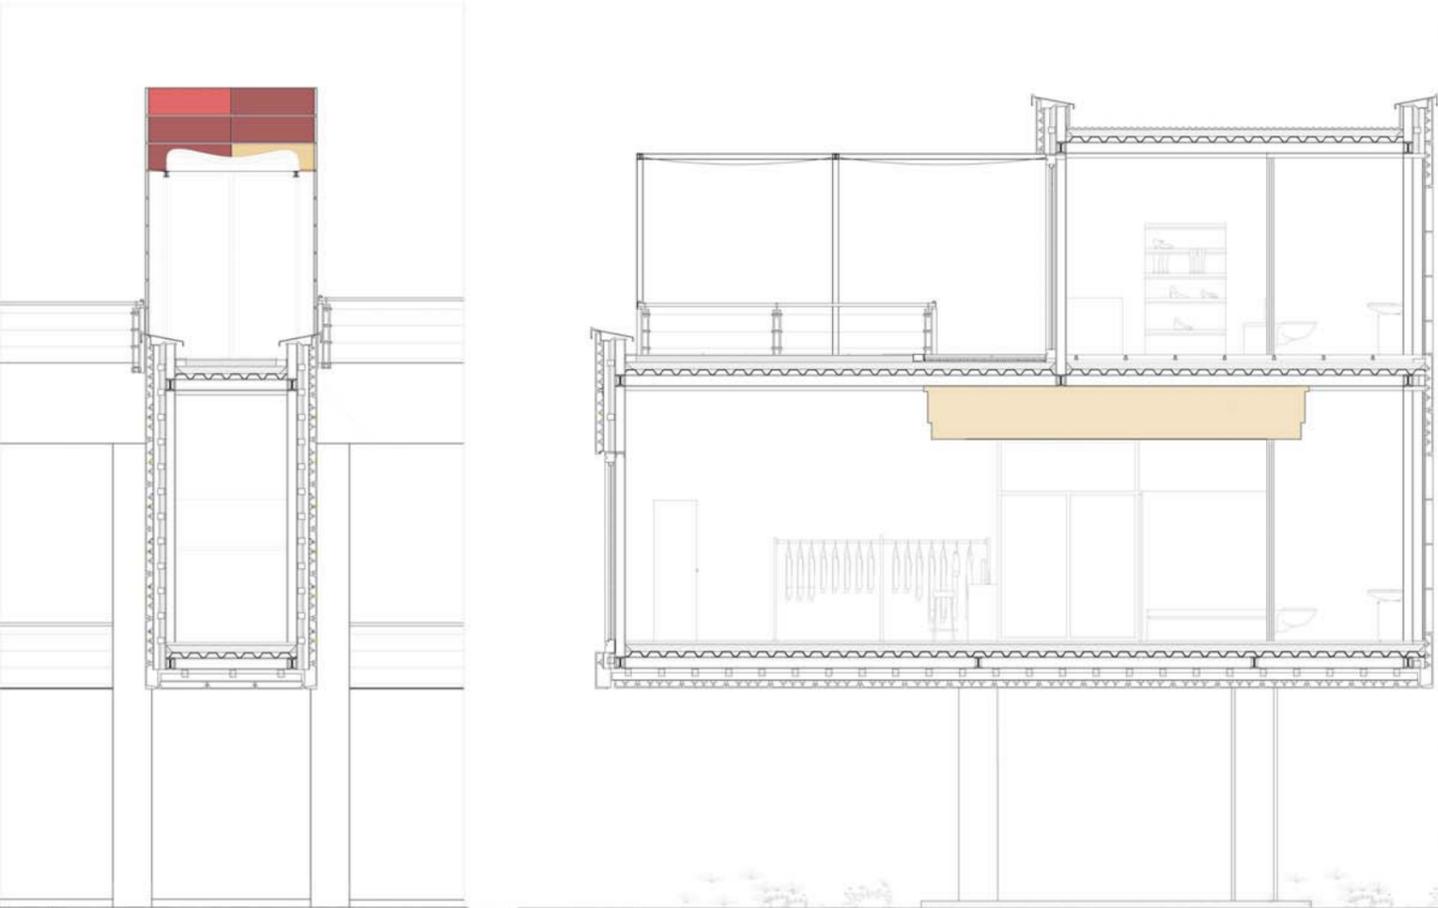


RIVESTIMENTO

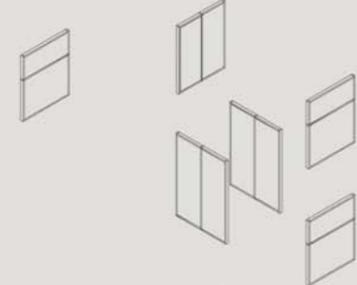


FINESTRE

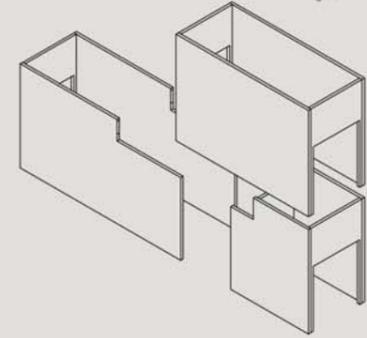


TAMPONATURE

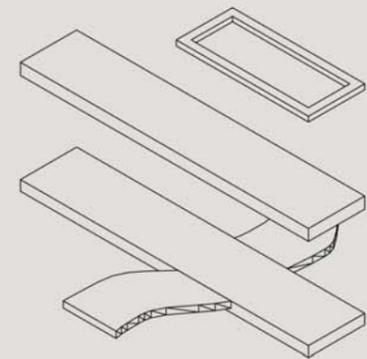


SOLAI

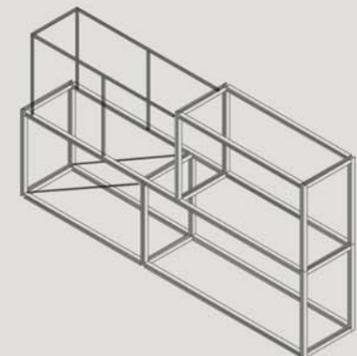



TELAIO STRUTTURALE

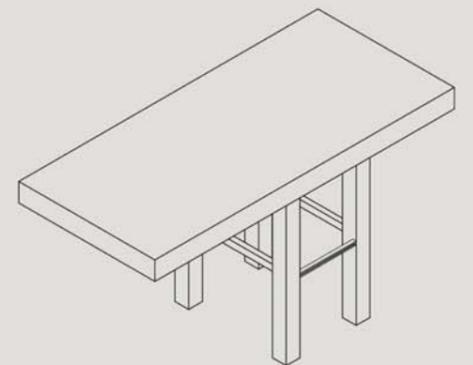


STRUTTURA PREESISTENTE CON TRAVI DI SOSTEGNO

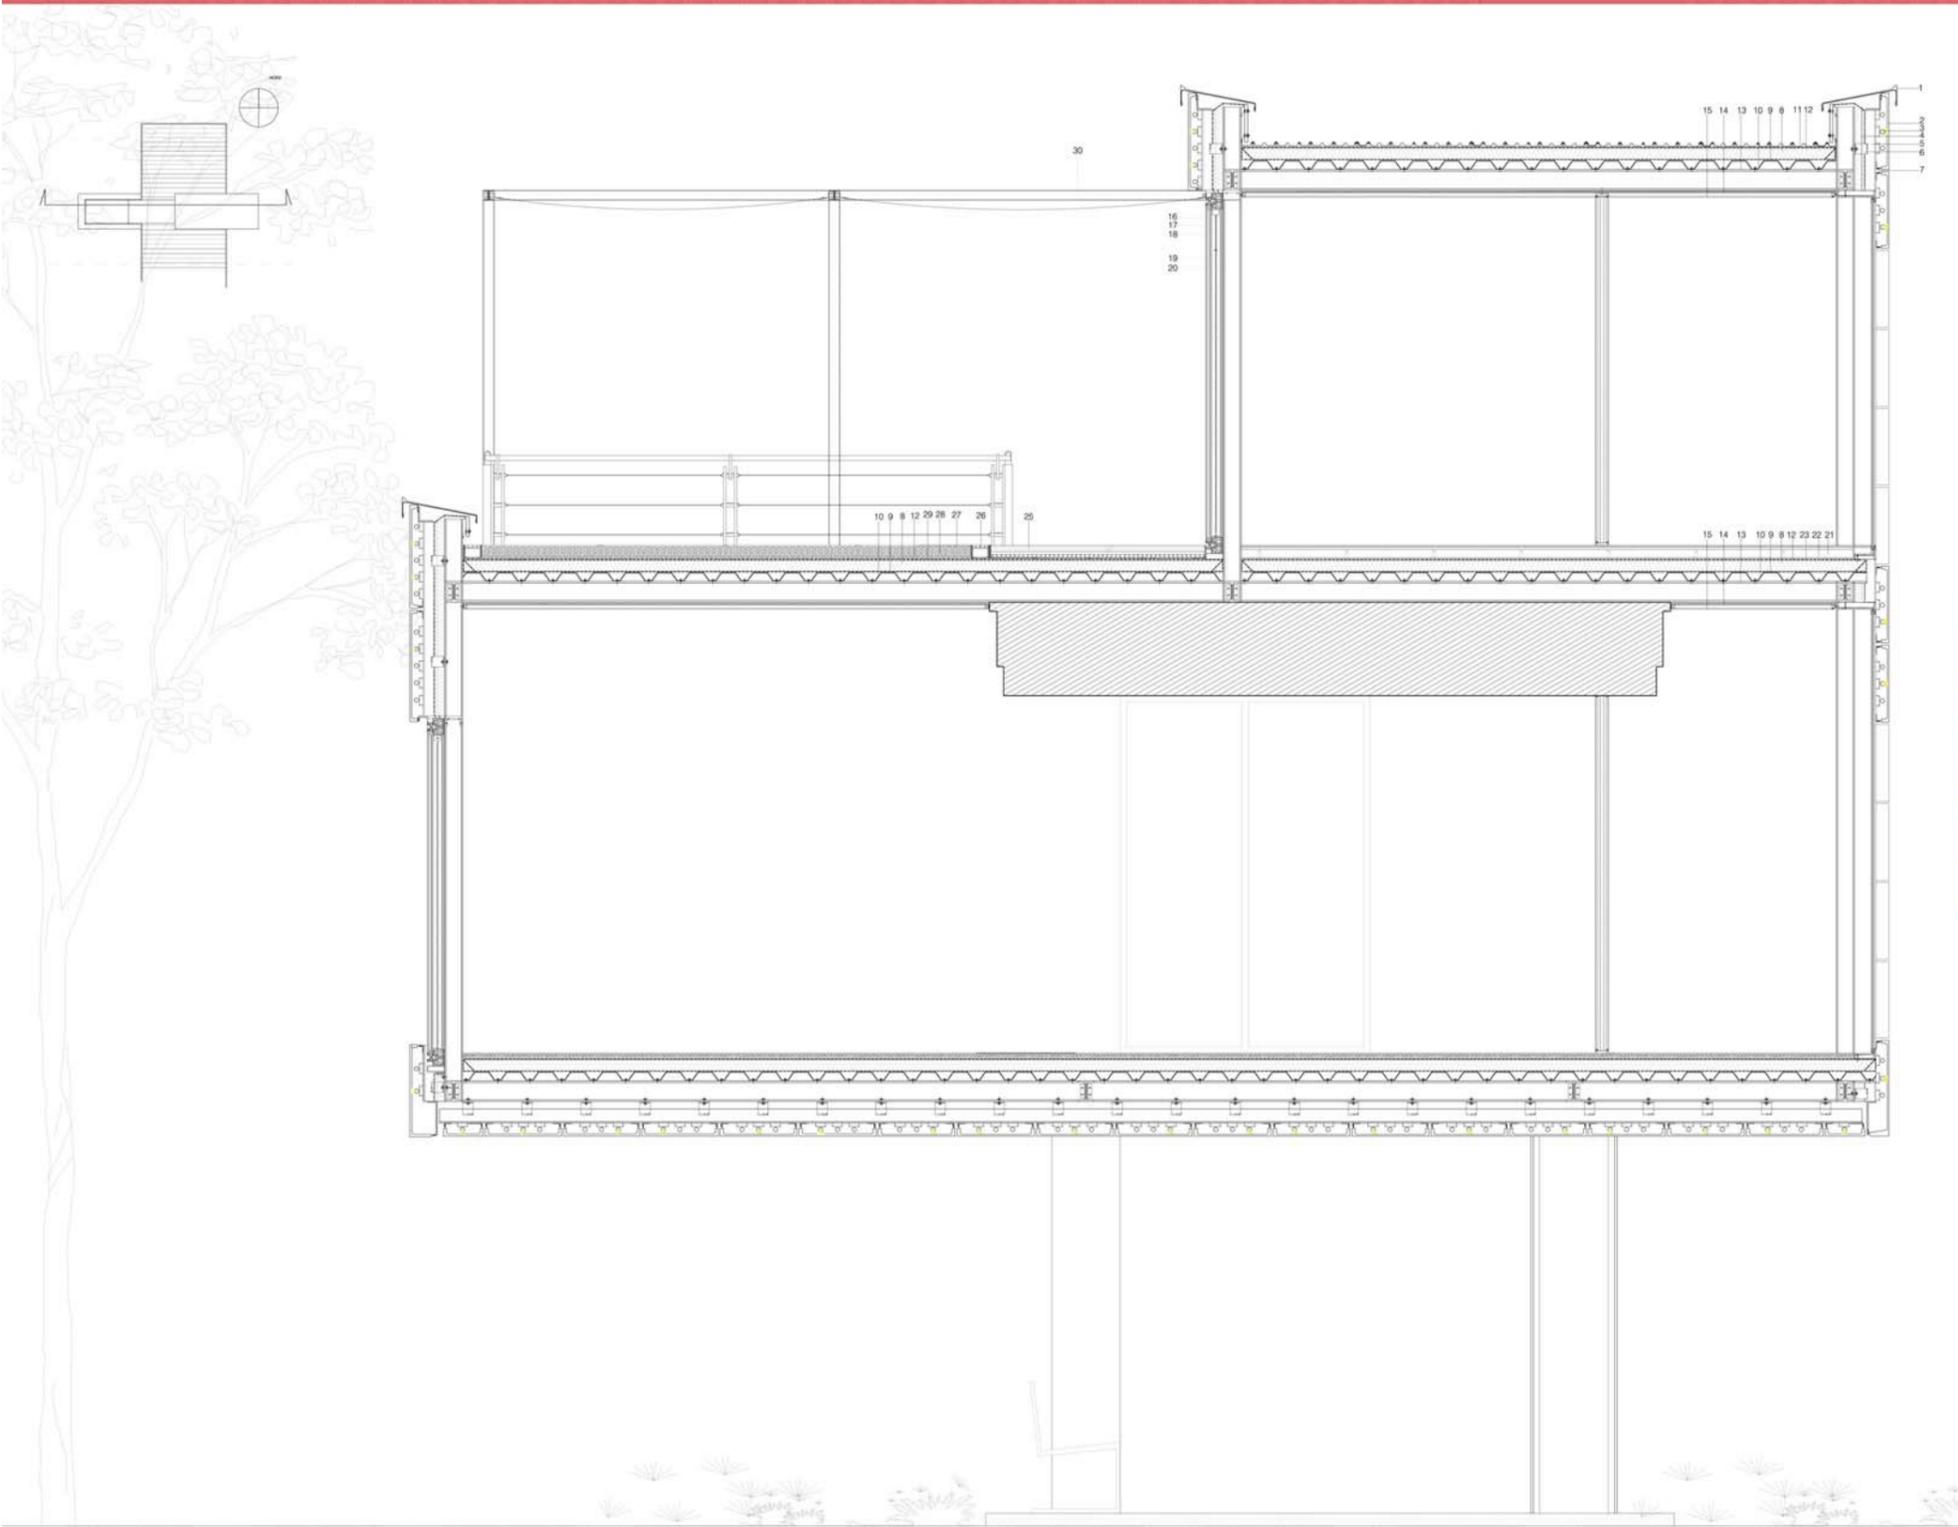

SEZIONE DI RIFERIMENTO

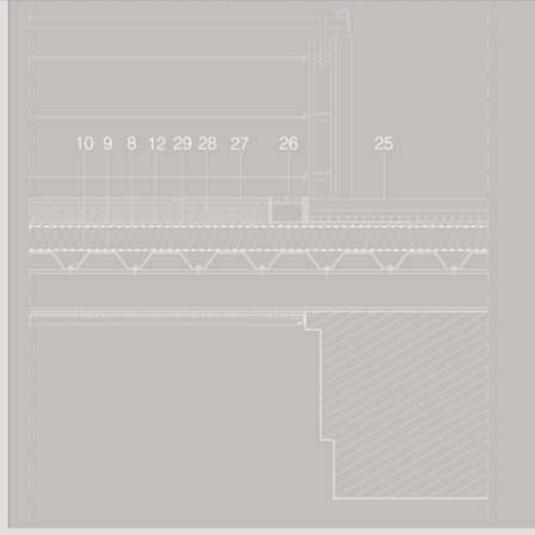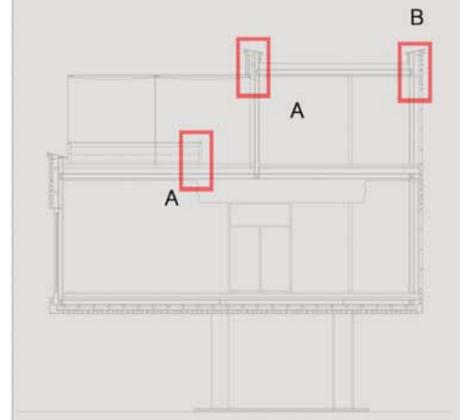

PARTICOLARE A SCALA: 1:10

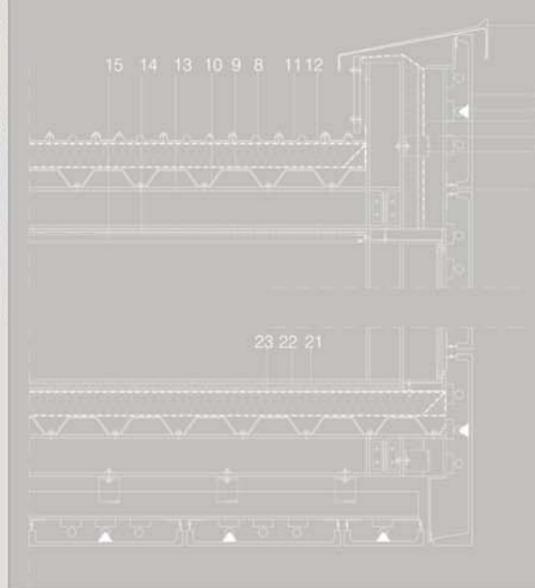

PARTICOLARE B SCALA: 1:10

LEGENDA

- FACCIATA ESTERNA
- 1) SCOSSALINA IN LAMIERA DI ALLUMINIO
  - 2) PANNELLO IN VETRORESINA
  - 3) RETRO ILLUMINAZIONE CON TUBO FLUORESCENTE
  - 4) STRATO ISOLANTE IN LANA DI ROCCIA
  - 5) PROFILO PORTANTE IN ALLUMINIO
  - 6) FISSAGGIO ALLA PARETE CON TAGLIO TERMICO
  - 7) SUPPORTO A GRAFFIA DI FISSAGGIO DEI PANNELLI AL MONTANTE IN ACCIAIO
- SOLAIO DI COPERTURA
- 8) ISOLAMENTO TERMICO CON PANNELLI DI POLISTIROLO ESPANSO
  - 9) BARRIERA AL VAPORE
  - 10) LAMIERA GRECCATA
  - 11) LAMIERA GRECCATA DI RIVESTIMENTO ESTERNO
  - 12) GUAINA ISOLANTE
  - 13) TRAVE HE
  - 14) PANNELLO FONDOASSORBENTE
  - 15) CONTROSOFFITTO IN LEGNO
- PARETE VETRATA
- 16) PROFILO DI GIUNZIONE DEI TELAI ATTORNO AGLI ELEMENTI VETRATI DELLA FACCIATA
  - 17) VETRO DI SICUREZZA
  - 18) CAMERA D'ARIA
  - 19) VETRO TEMPRATO
  - 20) LAMELLE FRANGISOLE IN ALLUMINIO COMANDATE ELETTRICAMENTE
  - 30) TENDA DI OSCURAMENTO
- SOLAIO INTERNO
- 21) PAVIMENTO IN LEGNO
  - 22) MASSETTO A SECCO PER LA RIPARTIZIONE DEL PESO
  - 23) STRATO FONDOASSORBENTE
- SOLAIO ESTERNO
- 25) PAVIMENTAZIONE IN LEGNO
  - 26) GRIGLI DI RACCOLTA E CANALIZZAZIONE DELLE ACQUE
  - 27) PRATO
  - 28) STRATO ECOLOGICO INTERMEDIO
  - 29) STRATO DRENANTE

SEZIONE LONGITUDINALE




SCALA: 1:20

PARTICOLARE C SCALA: 1:10






SCHEMA DELLE FUNZIONI

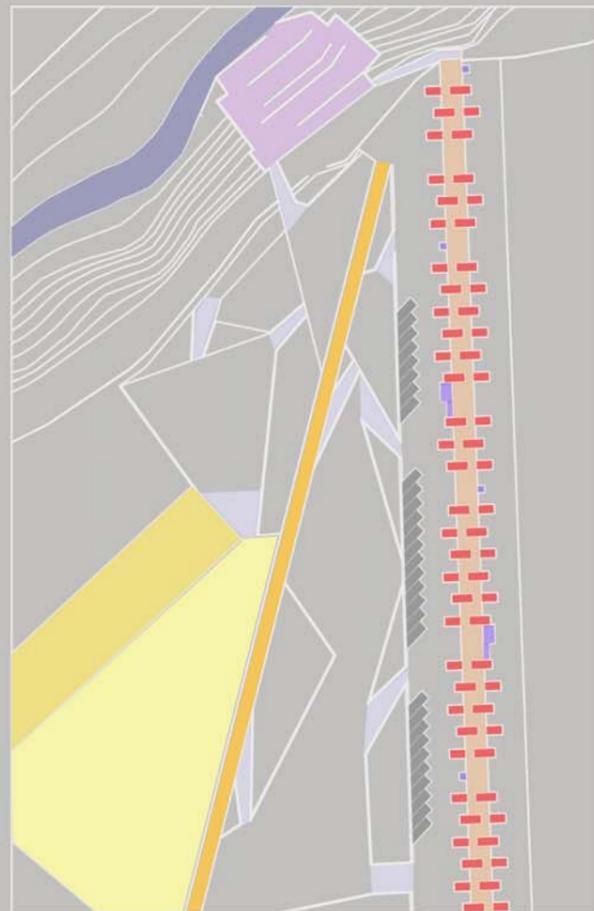


LEGENDA DELLE FUNZIONI

- |  |   |  |   |
|--|---|--|---|
|  | LUNGO FIUME                             |  | ASCENSORI E SCALE DI COLEGAMENTO AI DIVERSI LIVELLI |
|  | DISCESA SUL FIUME                       |  | PARCHEGGI   |
|  | RAMPE DI COLLEGAMENTO A DIVERSI LIVELLI |  | PIAZZA  |
|  | MODULI COMMERCIALI                      |  | EDIFICIO PREESISTENTE ADIBITO A ZONE DI RISTORO     |
|  | PONTE PREESISTENTE                      |  | SECONDO PERCORSO PRINCIPALE                         |

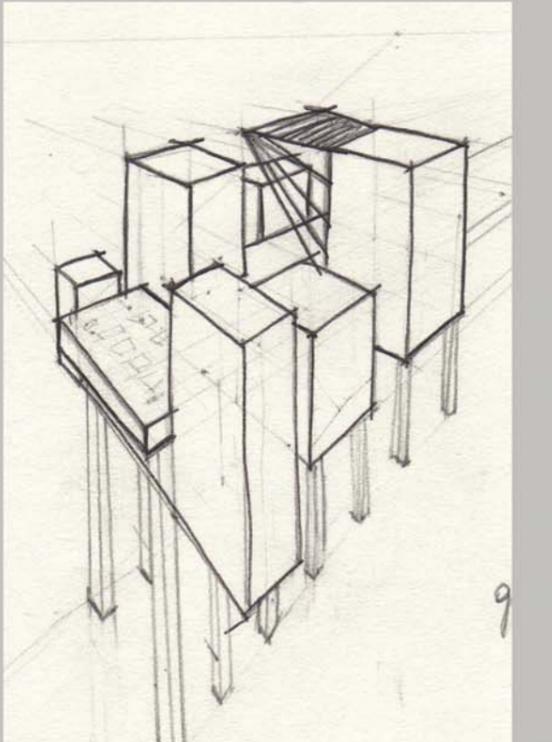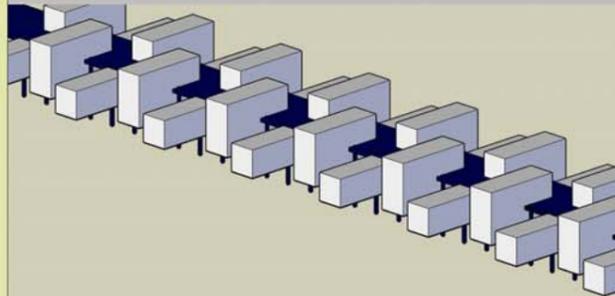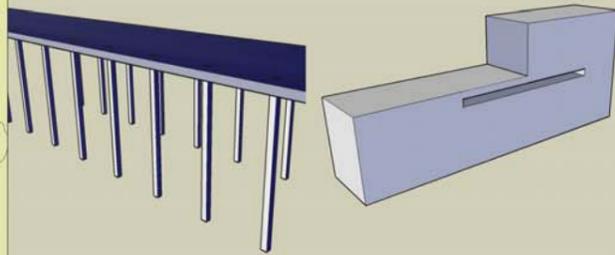

PLANIMETRIA GENERALE DELL'AREA

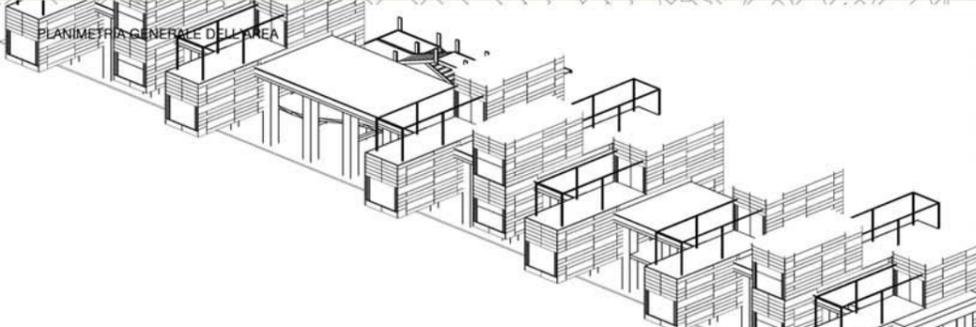

SCALA : 1:500

