




Il progetto si colloca nei pressi della Riserva Naturale dei Calanchi di Atri (TE). I calanchi si possono osservare in molte zone collinari, ma solo nei dintorni di Atri caratterizzano così fortemente il paesaggio. L'oggetto preso in esame è sede di un'industria che produce porte in legno, SIB. L'attività svolta all'interno del capannone rappresenta un'anomalia poiché gli altri centri produttivi, nella stessa zona, si occupano esclusivamente di allevamento, ciò ha rafforzato la volontà di intervenire in questa area. Il territorio in cui si colloca l'edificio è caratterizzato da una varietà di colture che, grazie al loro disegno, hanno contribuito alla definizione finale del progetto.
RE-LIVE è il nuovo centro visite al parco dei calanchi di Atri, un polo in cui convergono molteplici attività legate alla caratteristica e insolita area in grado di coinvolgere persone di tutte le età: workshop, esposizioni, orti didattici, ristoro, degustazione di prodotti locali, punti panoramici, passeggiate a cavallo in bici o a piedi.



INQUADRAMENTO




CONCEPT CULTURE

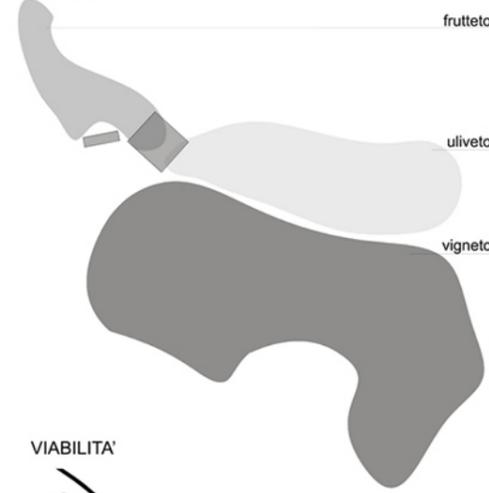


PLANIVOLUMETRICO SCALA 1:1000




ESPLOSO ASSONOMETRICO _ RAPPORTO ESISTENTE E PROGETTO

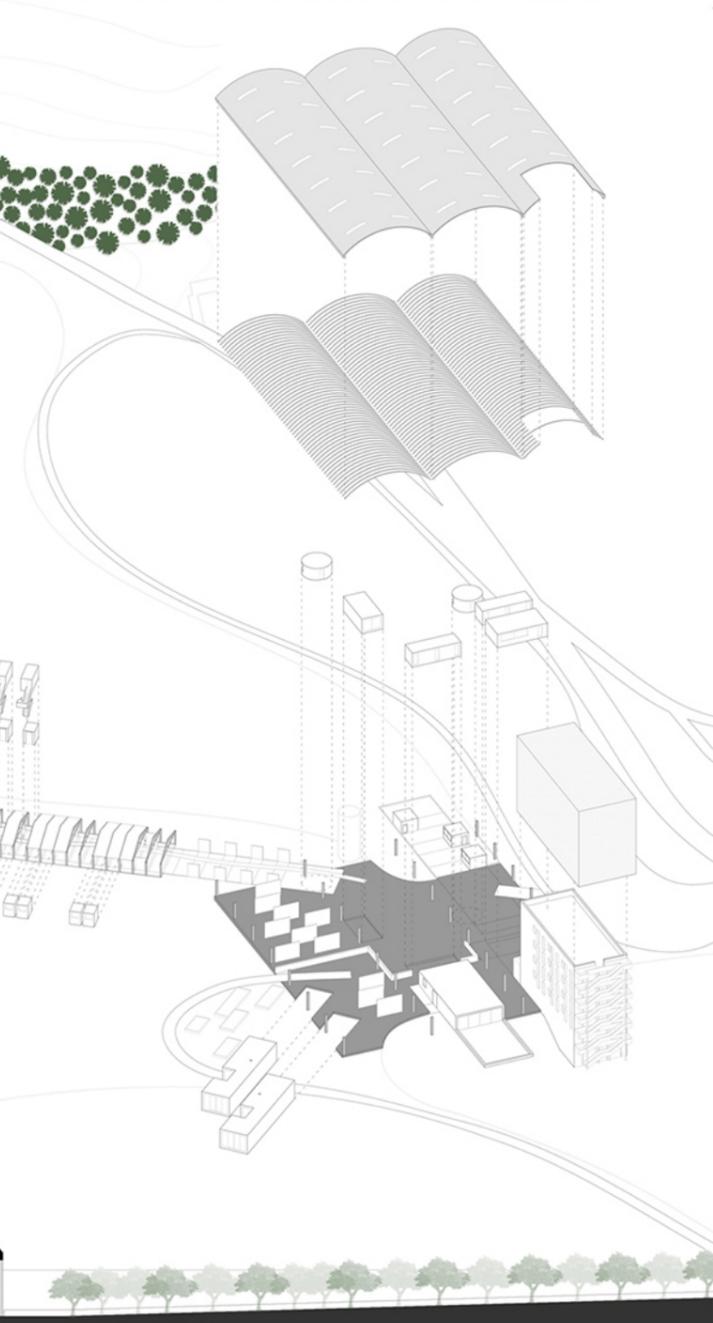

VIABILITA'

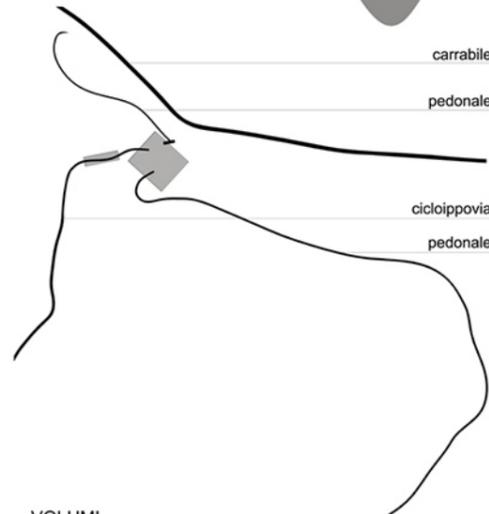

VOLUMI

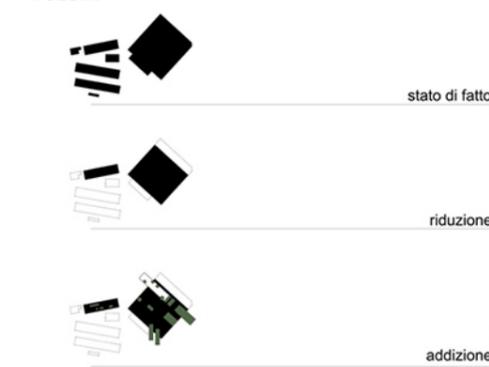

SEZIONE a-a' SCALA 1:200



