

INQUADRAMENTO TERRITORIALE



PLANIMETRIA CON CONI OTTICI



PARCO RIQUALIFICAZIONE tempo libero CENTRO SPORTIVO relax VILLOTI RECUPERO INTEGRAZIONE ATTIVITA' FLUVIALE SPINA DORSALE SPAZI NATURALI 1






PARCO RIQUALIFICAZIONE *Tempo libero* CENTRO SPORTIVO *WUOTT relax* RECUPERO *INTEGRAZIONE* ATTIVITA' FLUVIALE *SPINA DORSALE* SPAZI NATURALI 2



- ANALISI DEL VERDE
- AREA COLLINARE
 - VERDE FLUVIALE
 - VERDE AGRICOLO
 - VERDE ALBERATO
 - VERDE INCOLTO
 - OLIVETO
 - VITI
 - VERDE SPORTIVO



UNIVERSITA' DEGLI STUDI DI CAMERINO_FACOLTA' DI ARCHITETTURA DI ASCOLI PICENO_A.A. 2008/2009_CORSO DI LAUREA MAGISTRALE IN ARCHITETTURA
RELATORE: PROF. RAFFAELE MENNELLA
LAUREANDA: SILVIA RAMACCI
MONSAMPOLO: AREE DISMESSE E RIDISEGNO TERRITORIALE_UN PARCO PER LE SETTE ARTI

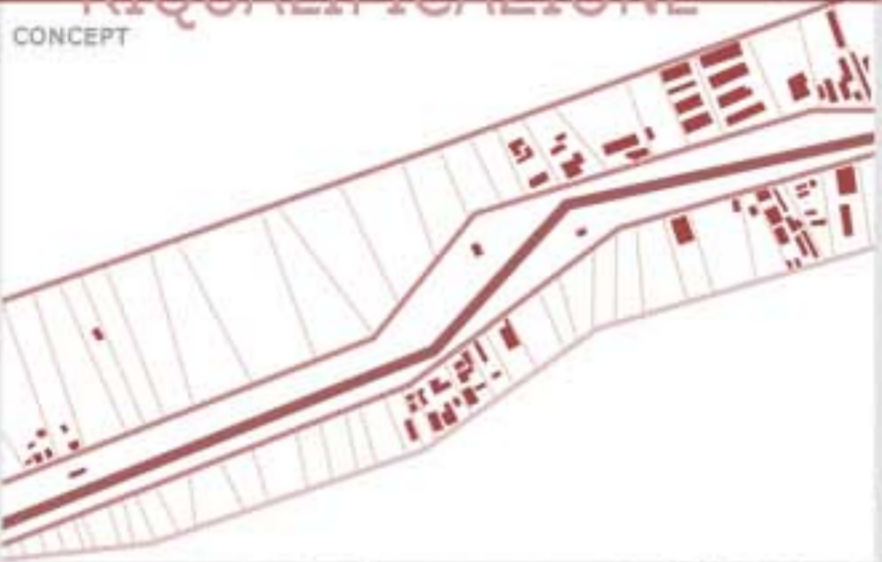




UNIVERSITA' DEGLI STUDI DI CAMERINO - FACOLTA' DI ARCHITETTURA DI ASCOLI PICENO - A.A. 2008/2009 - CORSO DI LAUREA MAGISTRALE IN ARCHITETTURA
 RELATORE: PROF. RAFFAELE MENNELLA
 LAUREANDA: SILVIA RAMACCI


ZONA DI INTERVENTO



ANALISI DEGLI SPAZI VUOTI E DEL COSTRUITO

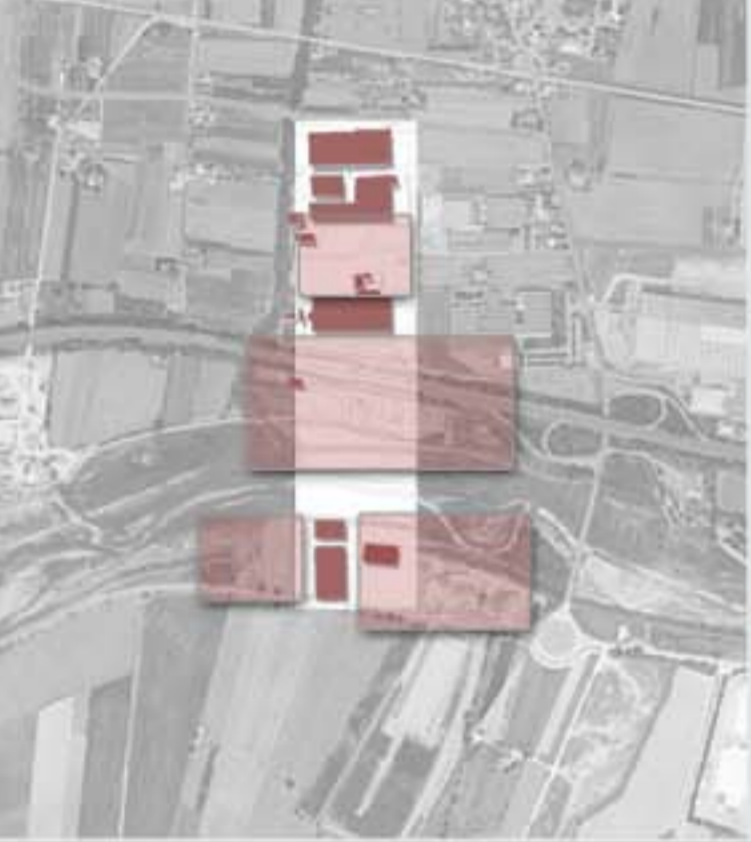

INTERVENTO PROGETTUALE

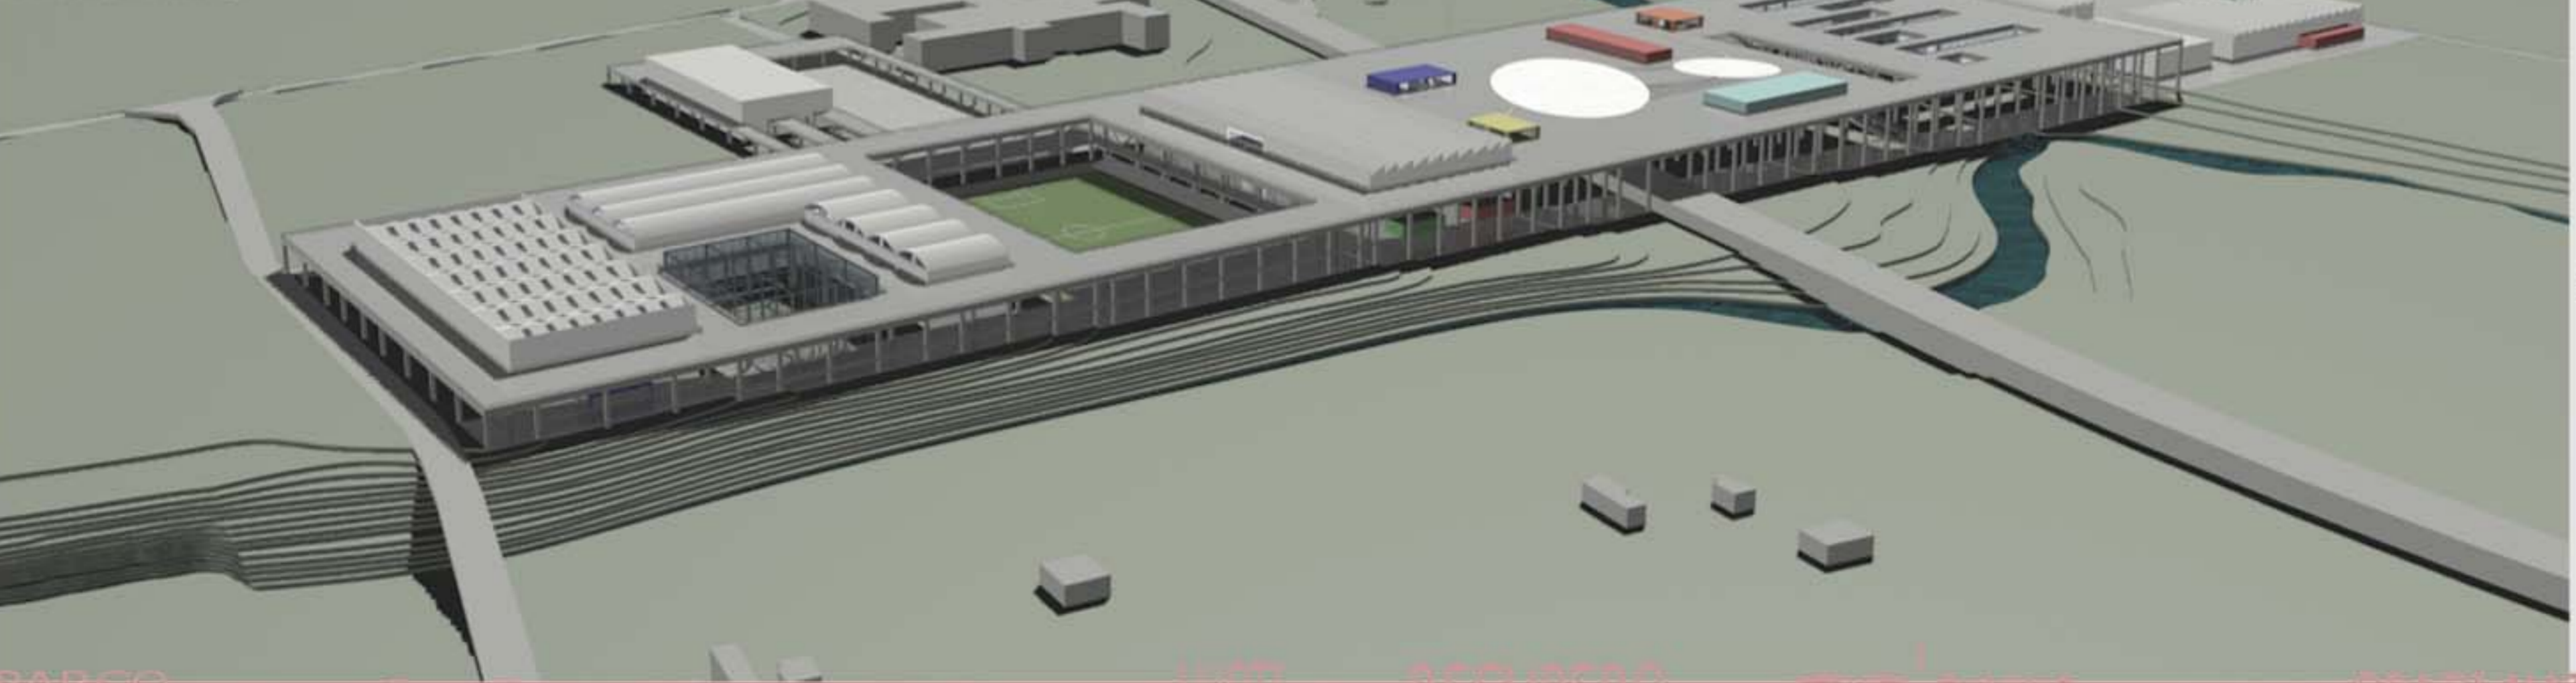

VISTA FOTOREALISTICA



RAPPORTO PIENI-VUOTI



IMPIANTI SPORTIVI



CUBETTI DI SERVIZIO



PUNTI DI INCONTRO



FILO CONDUTTORE





PARCO RIQUALIFICAZIONE tempo libero CENTRO SPORTIVO relax NOTI RECUPERO INTEGRAZIONE ATTIVITA' FLUVIALE SPINA DORSALE SPAZI NATURALI 5








UNIVERSITA' DEGLI STUDI DI CAMERINO - FACOLTA' DI ARCHITETTURA DI ASCOLI PICENO - A.A. 2008/2009 - CORSO DI LAUREA MAGISTRALE IN ARCHITETTURA
 RELATORE: PROF. RAFFAELE MENNELLA
 LAUREANDA: SILVIA RAMACCI

MONSAMPOLINO: AREE DISMESSE E RIDISEGNO TERRITORIALE - UN PARCO PER LE SETTE ARTI

PARCO RIQUALIFICAZIONE tempo libero CENTRO SPORTIVO relax RECUPERO INTEGRAZIONE ATTIVITA' FLUVIALE SPINA DORSALE SPAZI NATURALI 6

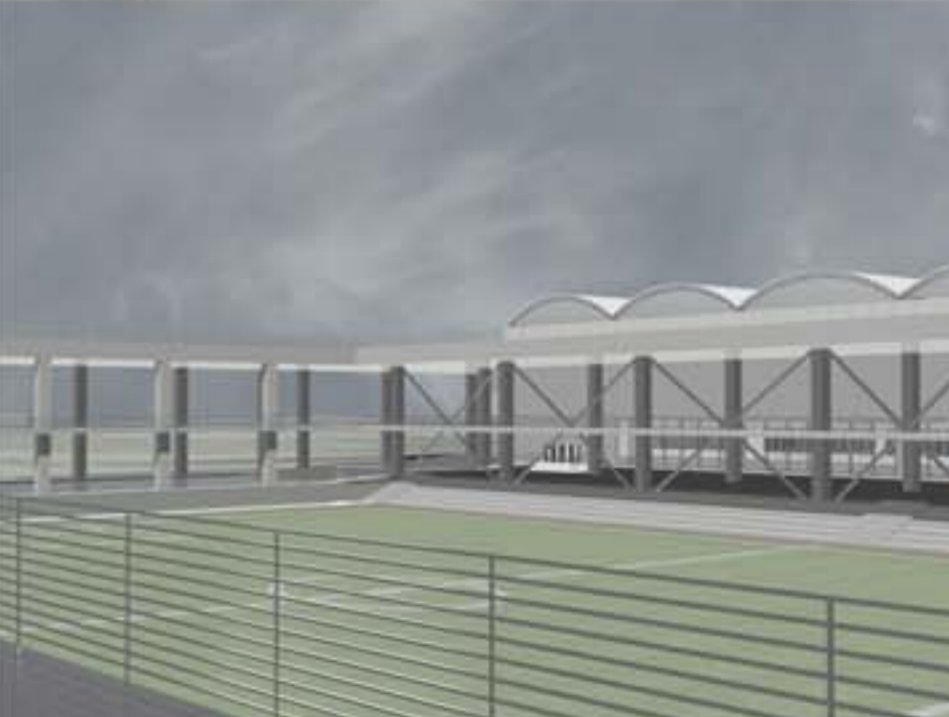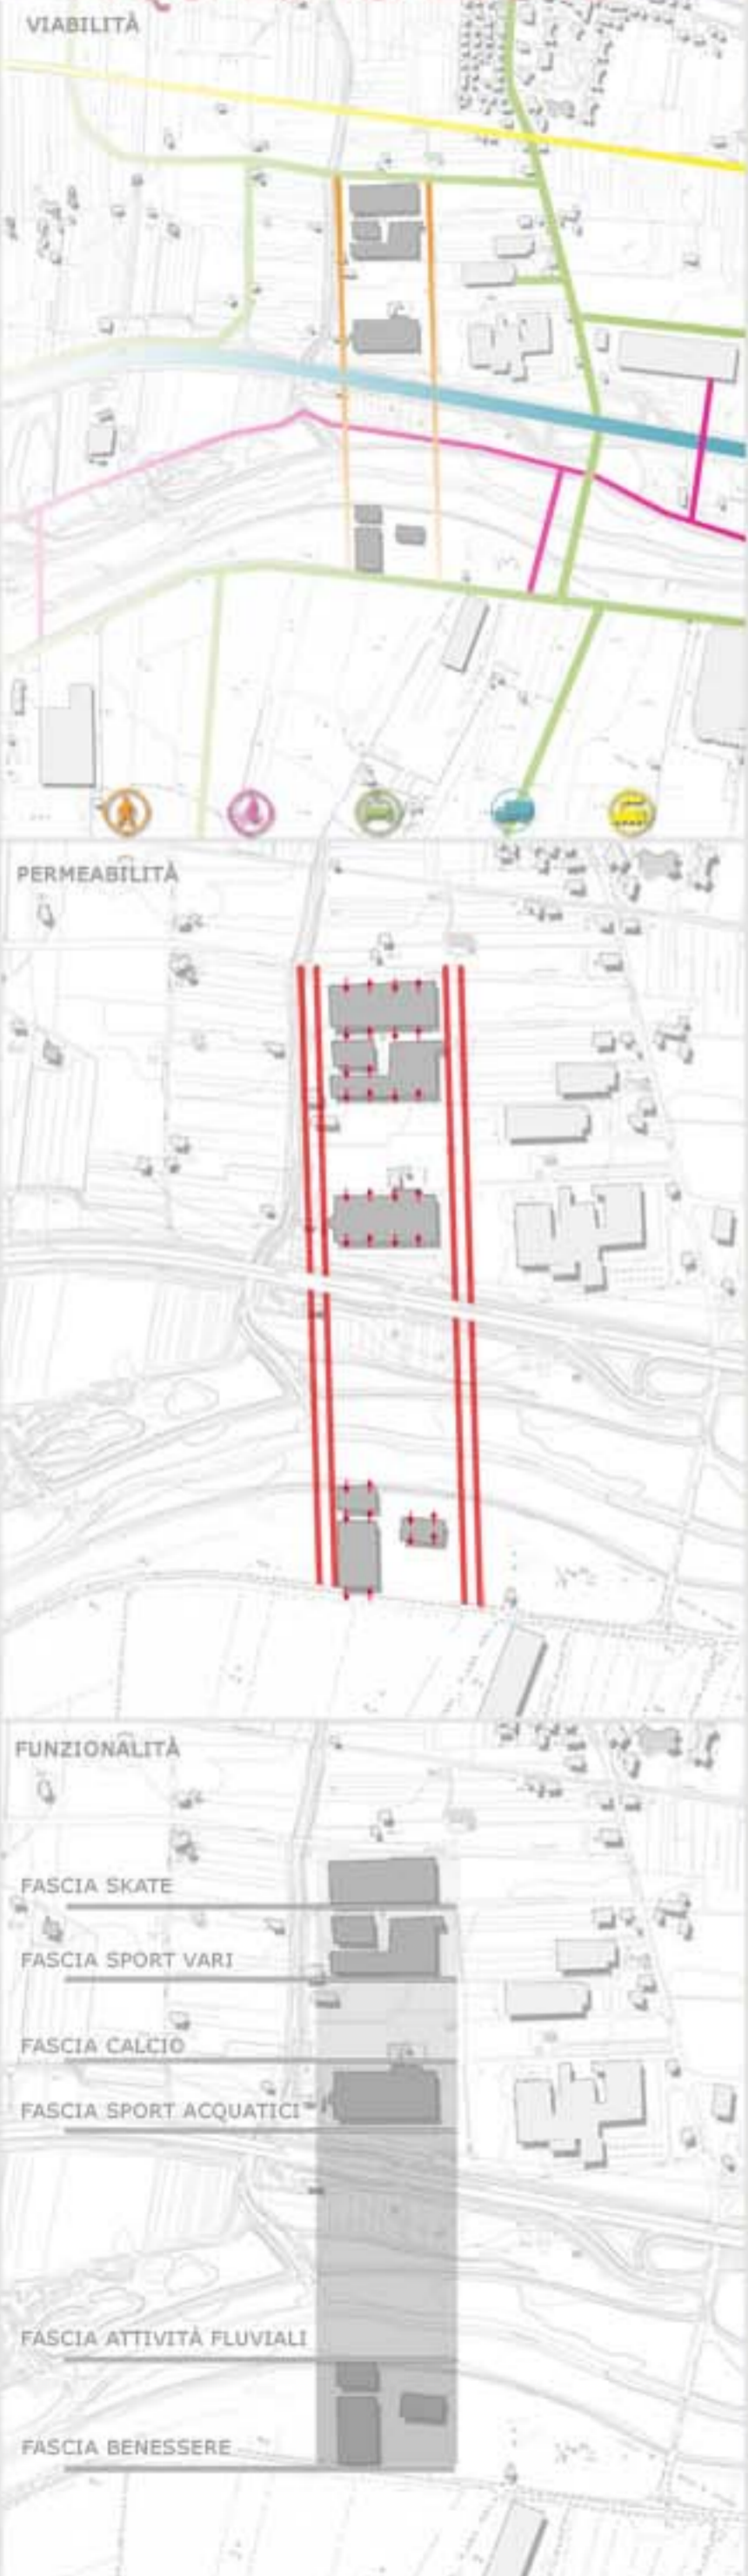


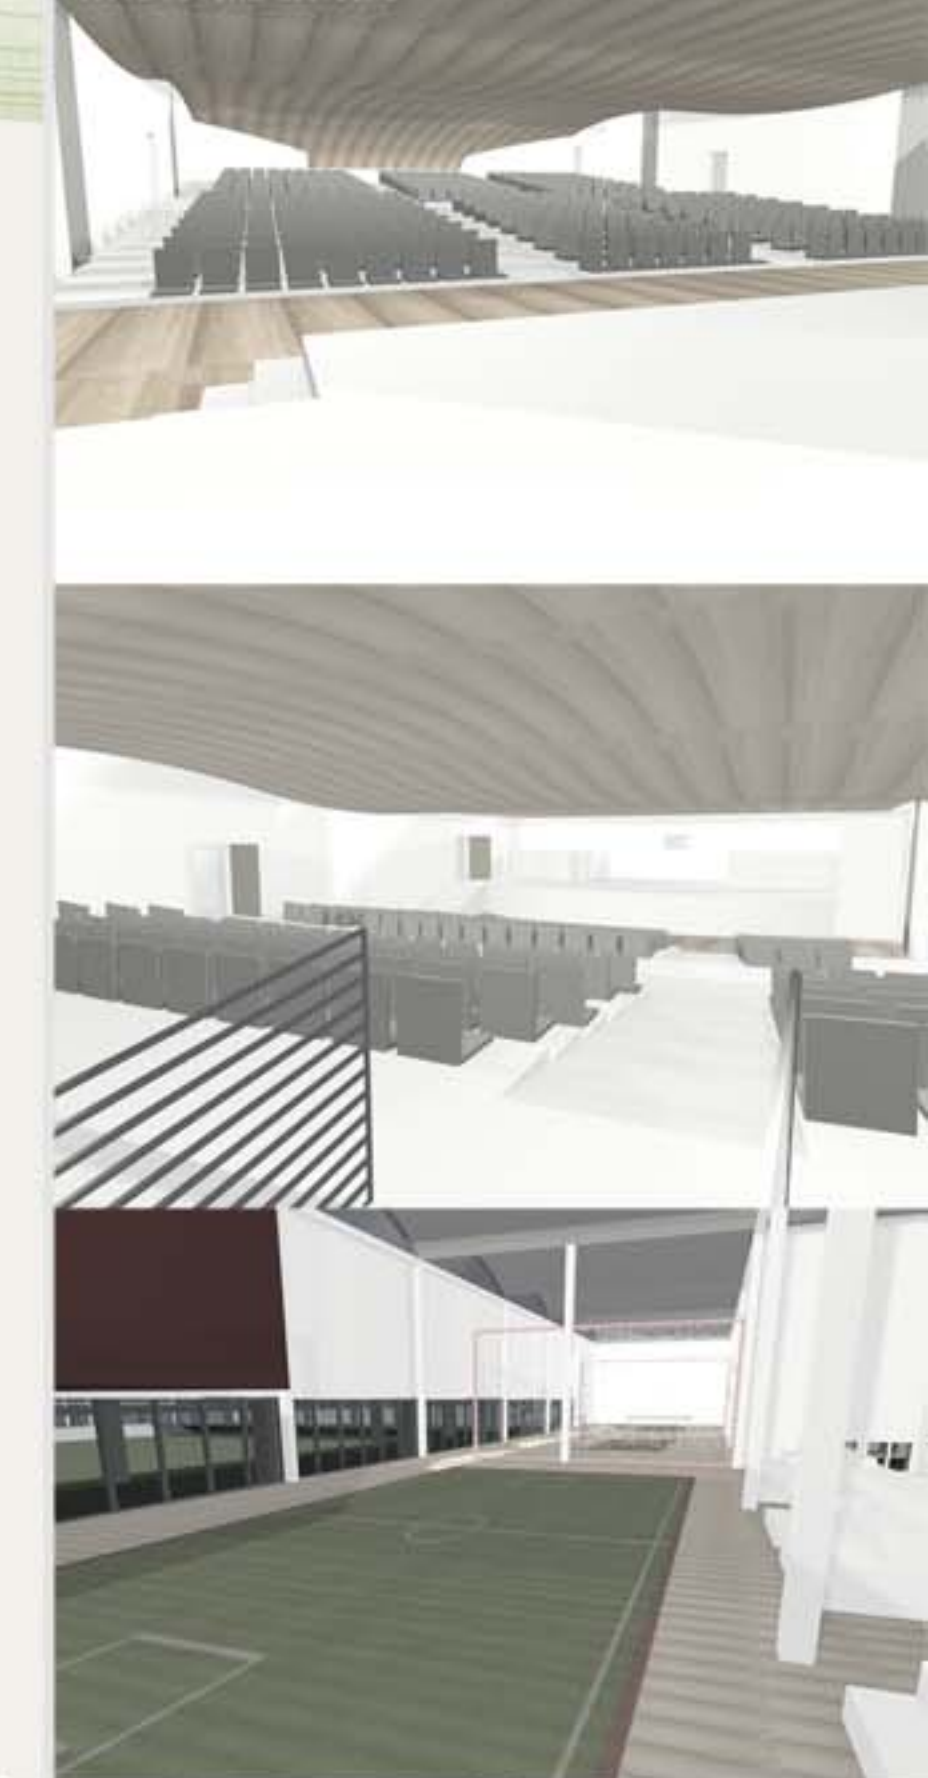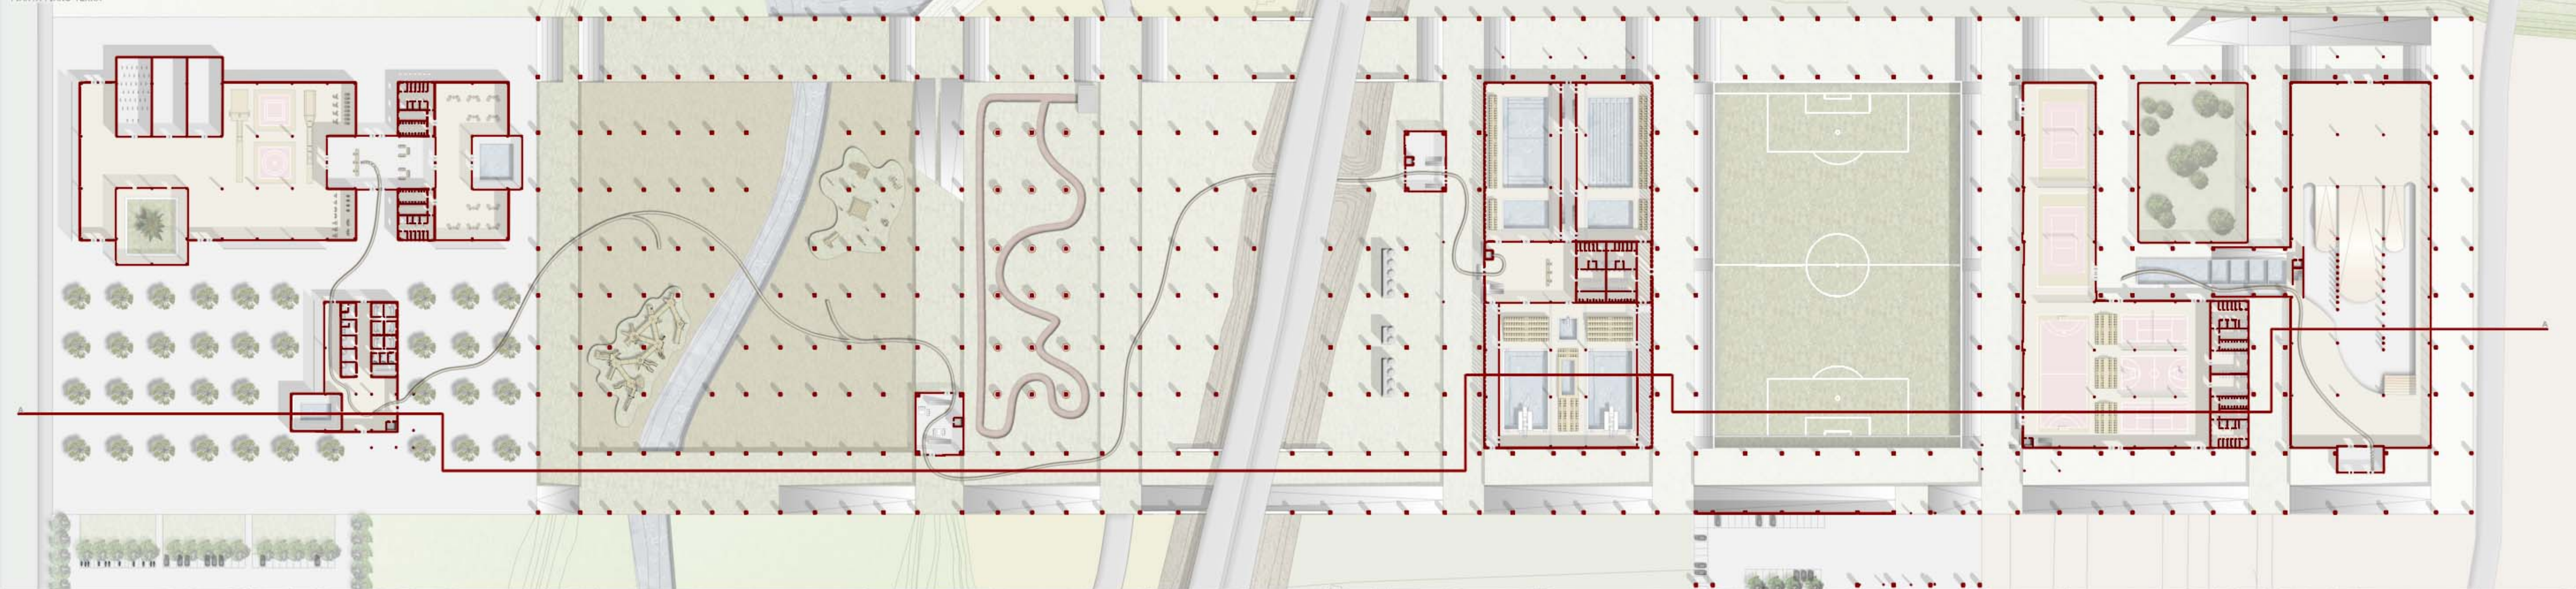

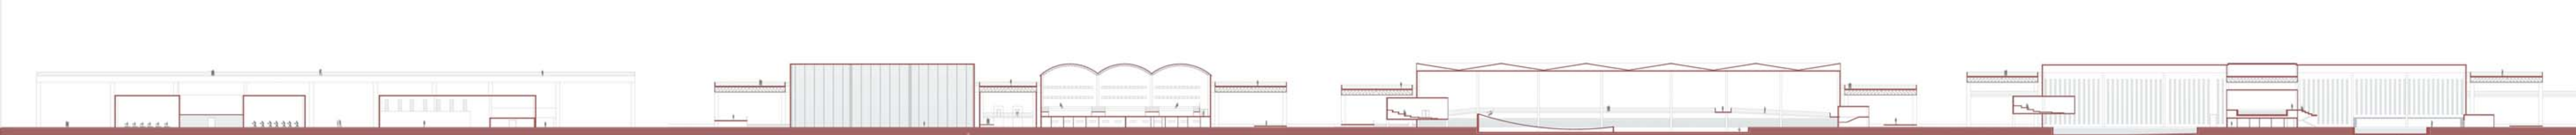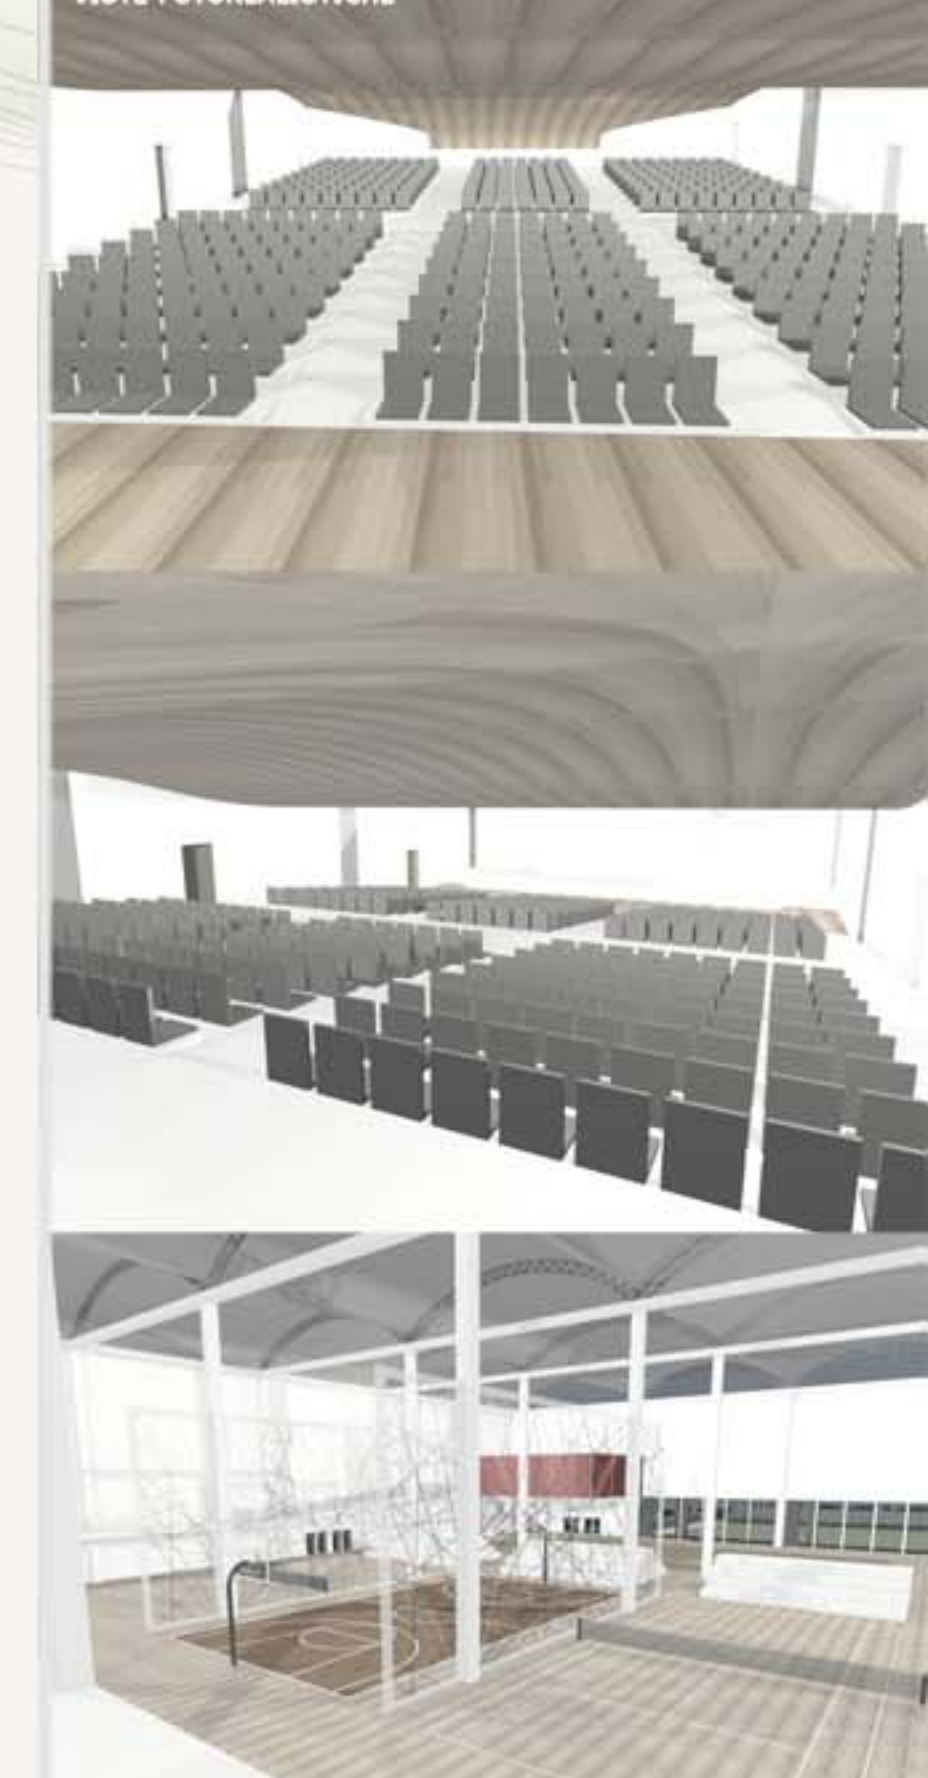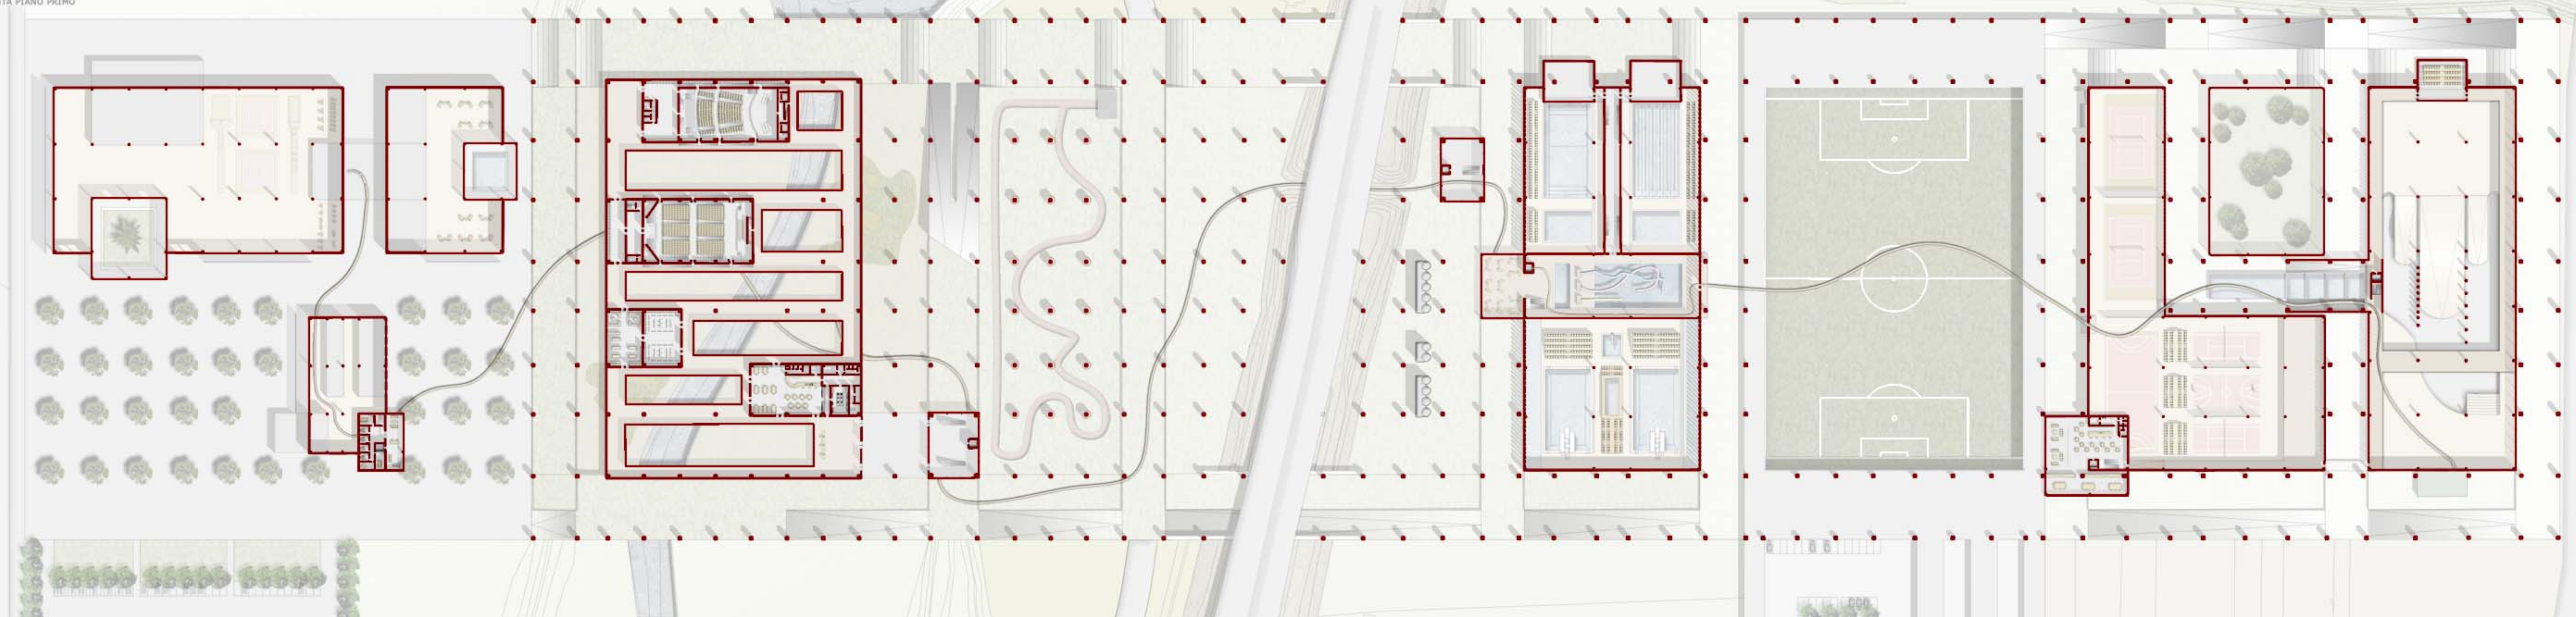

UNIVERSITA' DEGLI STUDI DI CAMERINO_FACOLTA' DI ARCHITETTURA DI ASCOLI PICENO_A.A. 2008/2009_CORSO DI LAUREA MAGISTRALE IN ARCHITETTURA
RELATORE: PROF. RAFFAELE MENNELLA
LAUREANDA: SILVIA RAMACCI



PIANTA PIANO PRIMO

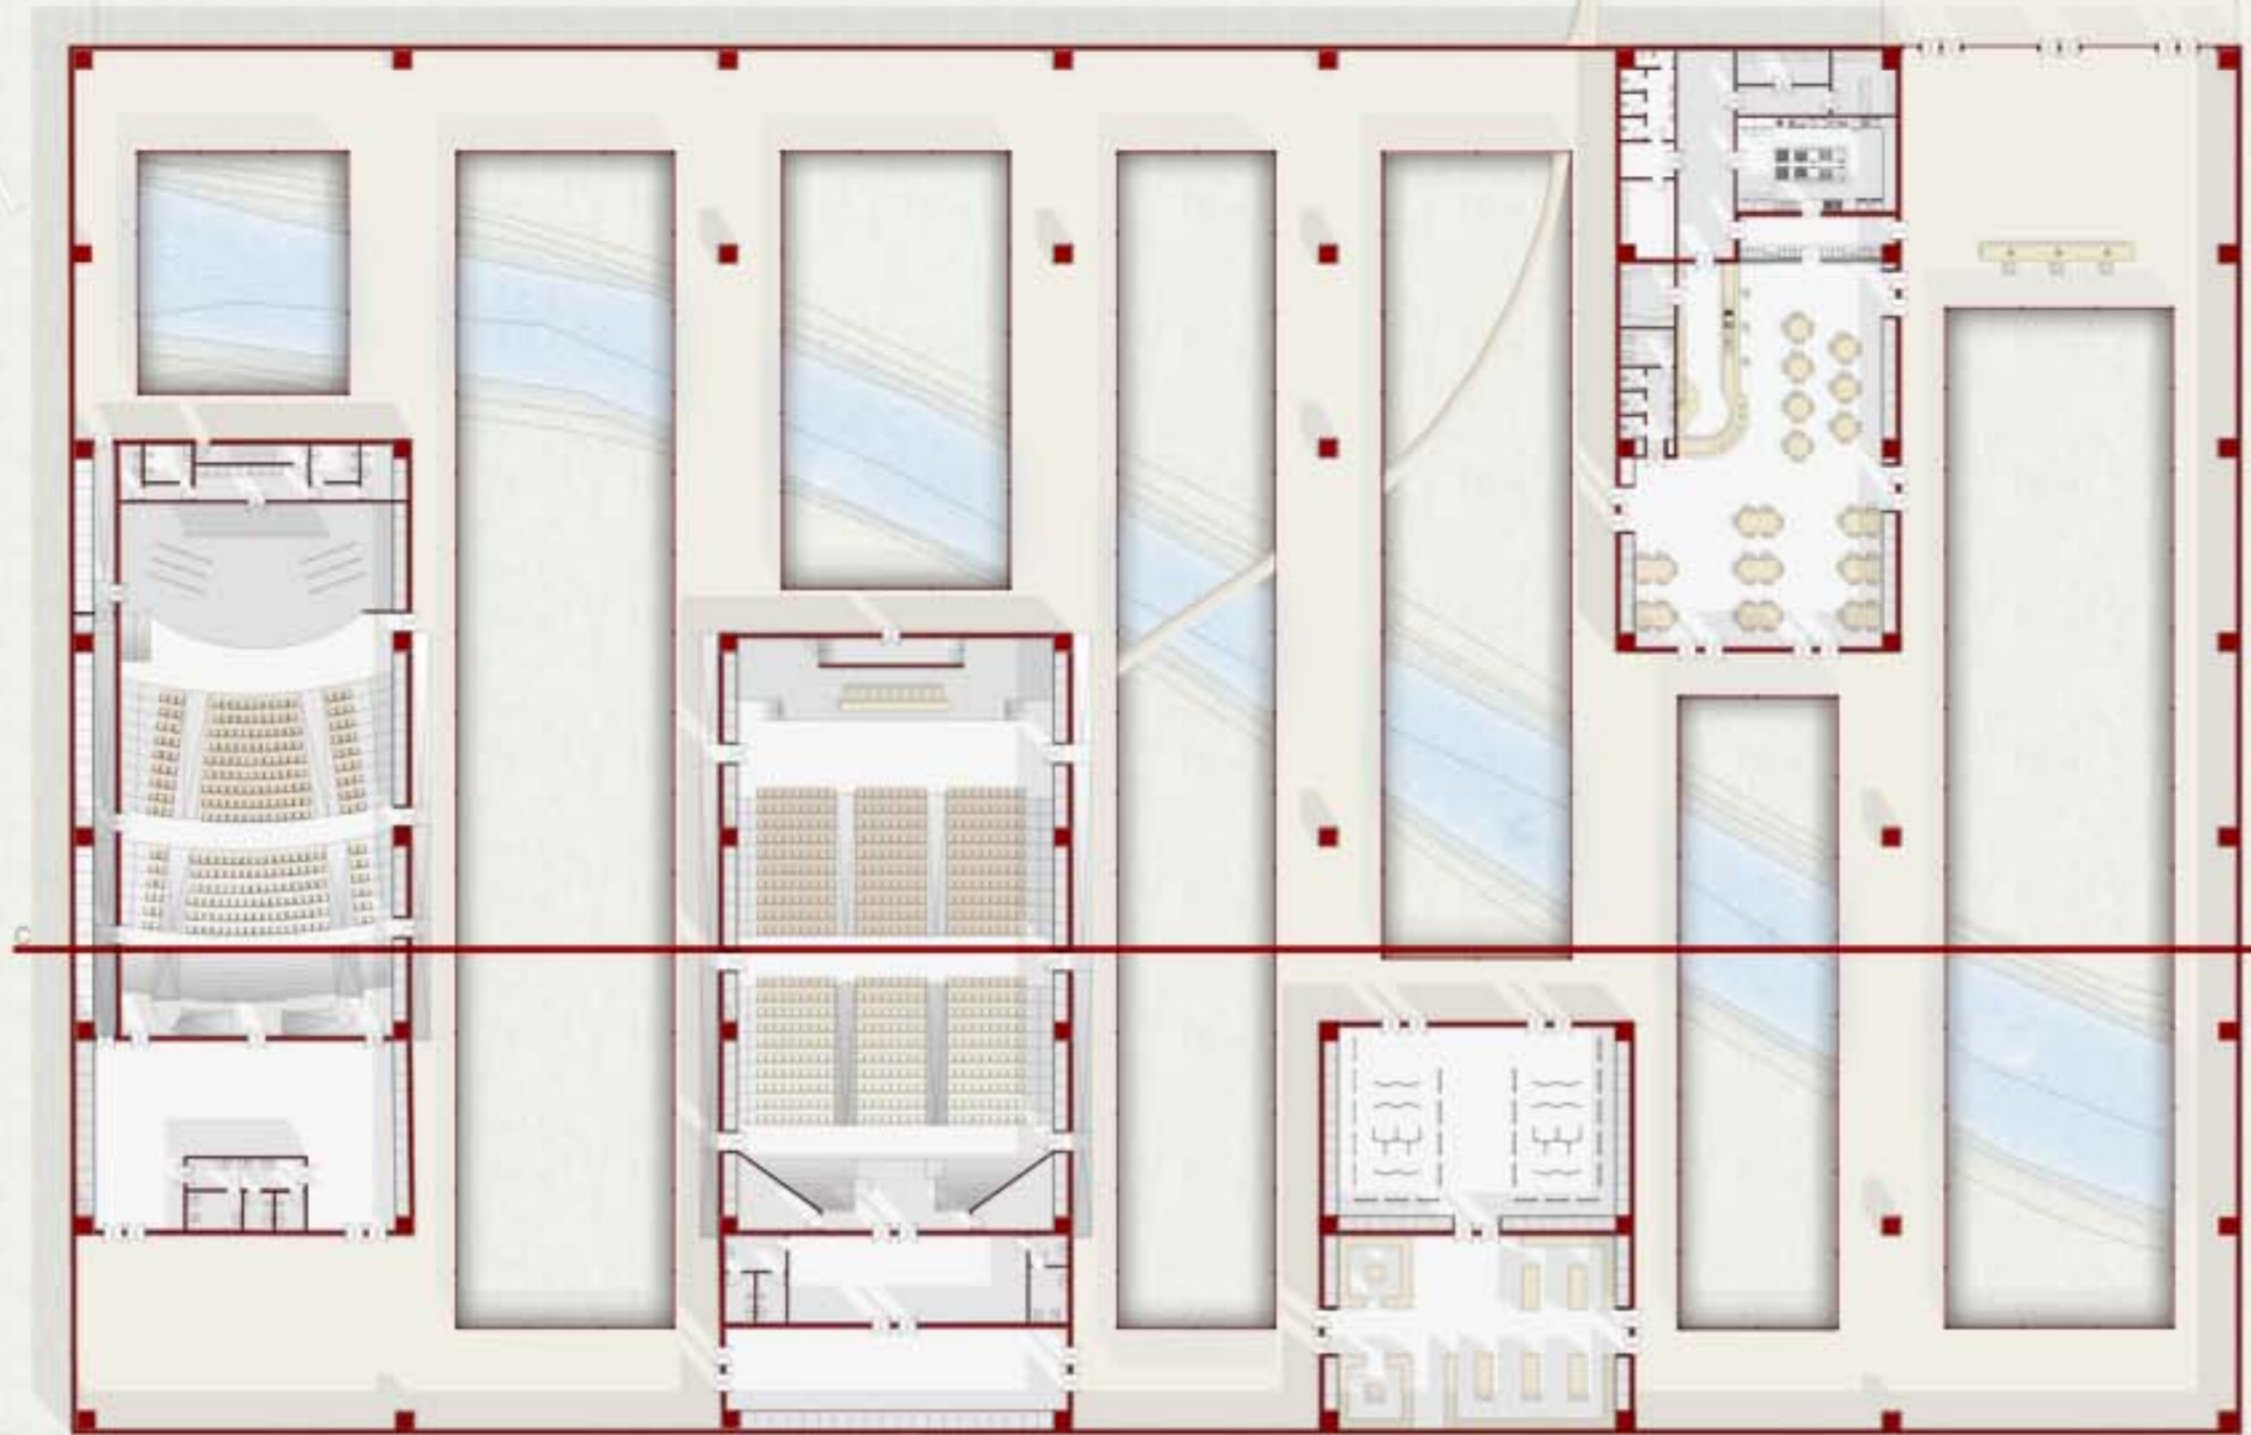

SEZIONE C-C



VISTE FOTOREALISTICHE

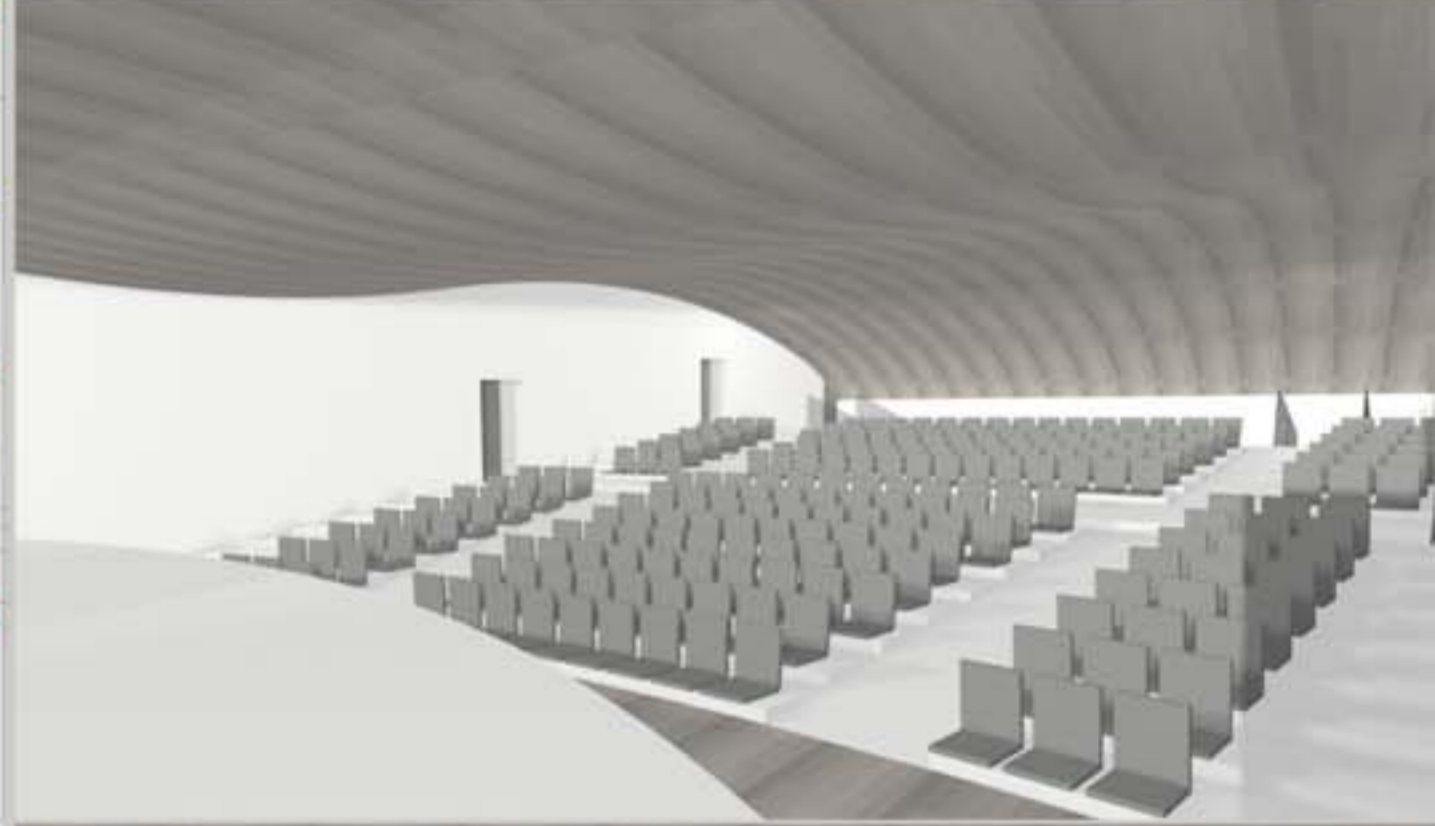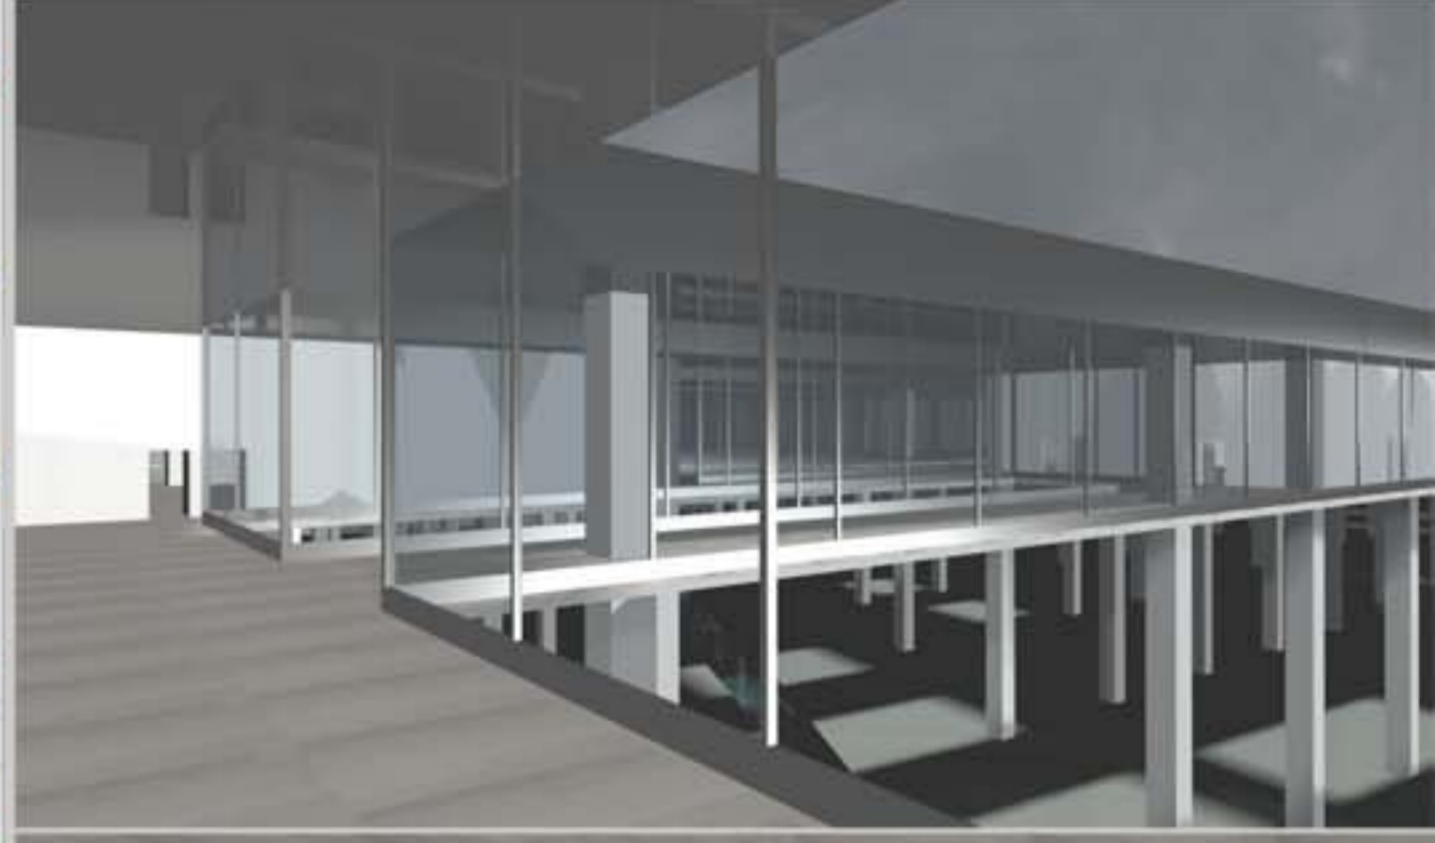


PARCO RIQUALIFICAZIONE | Tempo libero | CENTRO SPORTIVO | VUOTI relax | RECUPERO | INTEGRAZIONE | ATTIVITA' FLUVIALE | SPINA DORSALE | SPAZI NATURALI 9




UNIVERSITA' DEGLI STUDI DI CAMERINO - FACOLTA' DI ARCHITETTURA DI ASCOLI - PICENO - A.A. 2008/2009 - CORSO DI LAUREA MAGISTRALE IN ARCHITETTURA
 RELATORE: PROF. RAFFAELE MENNELLA
 LAUREANDA: SILVIA RAMACCI

PIANTA PIANO PRIMO

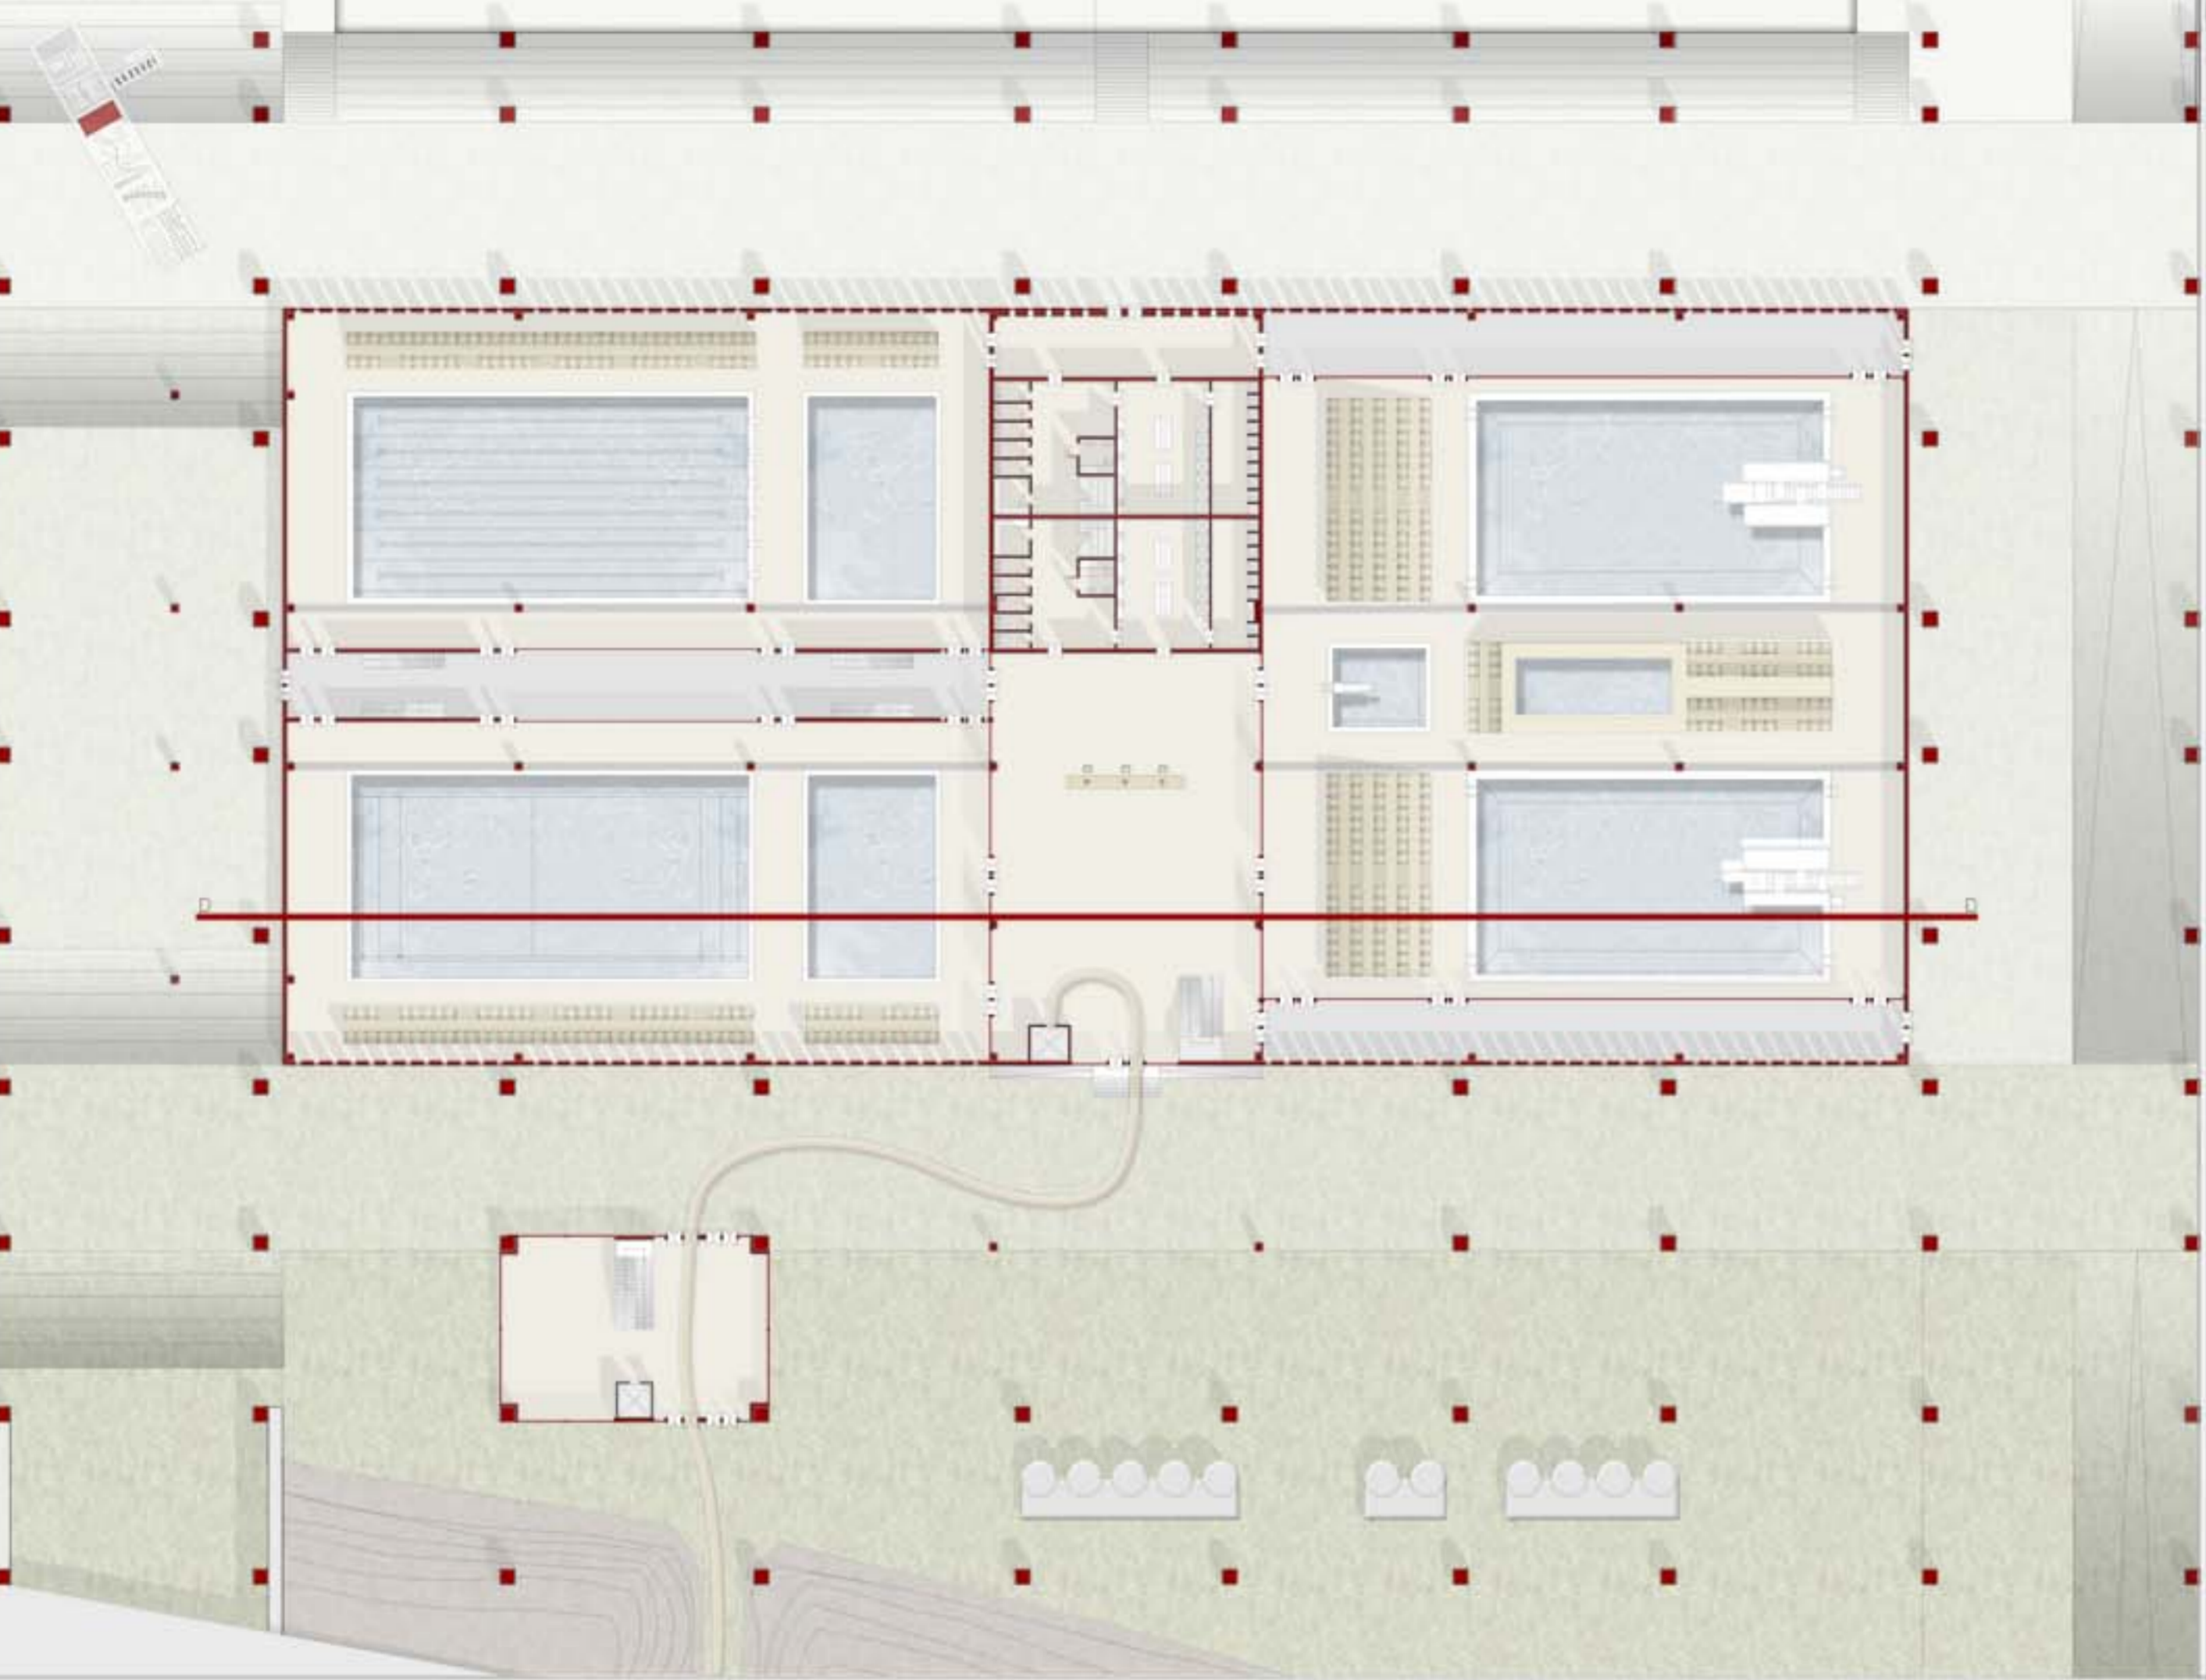

SEZIONE D-D

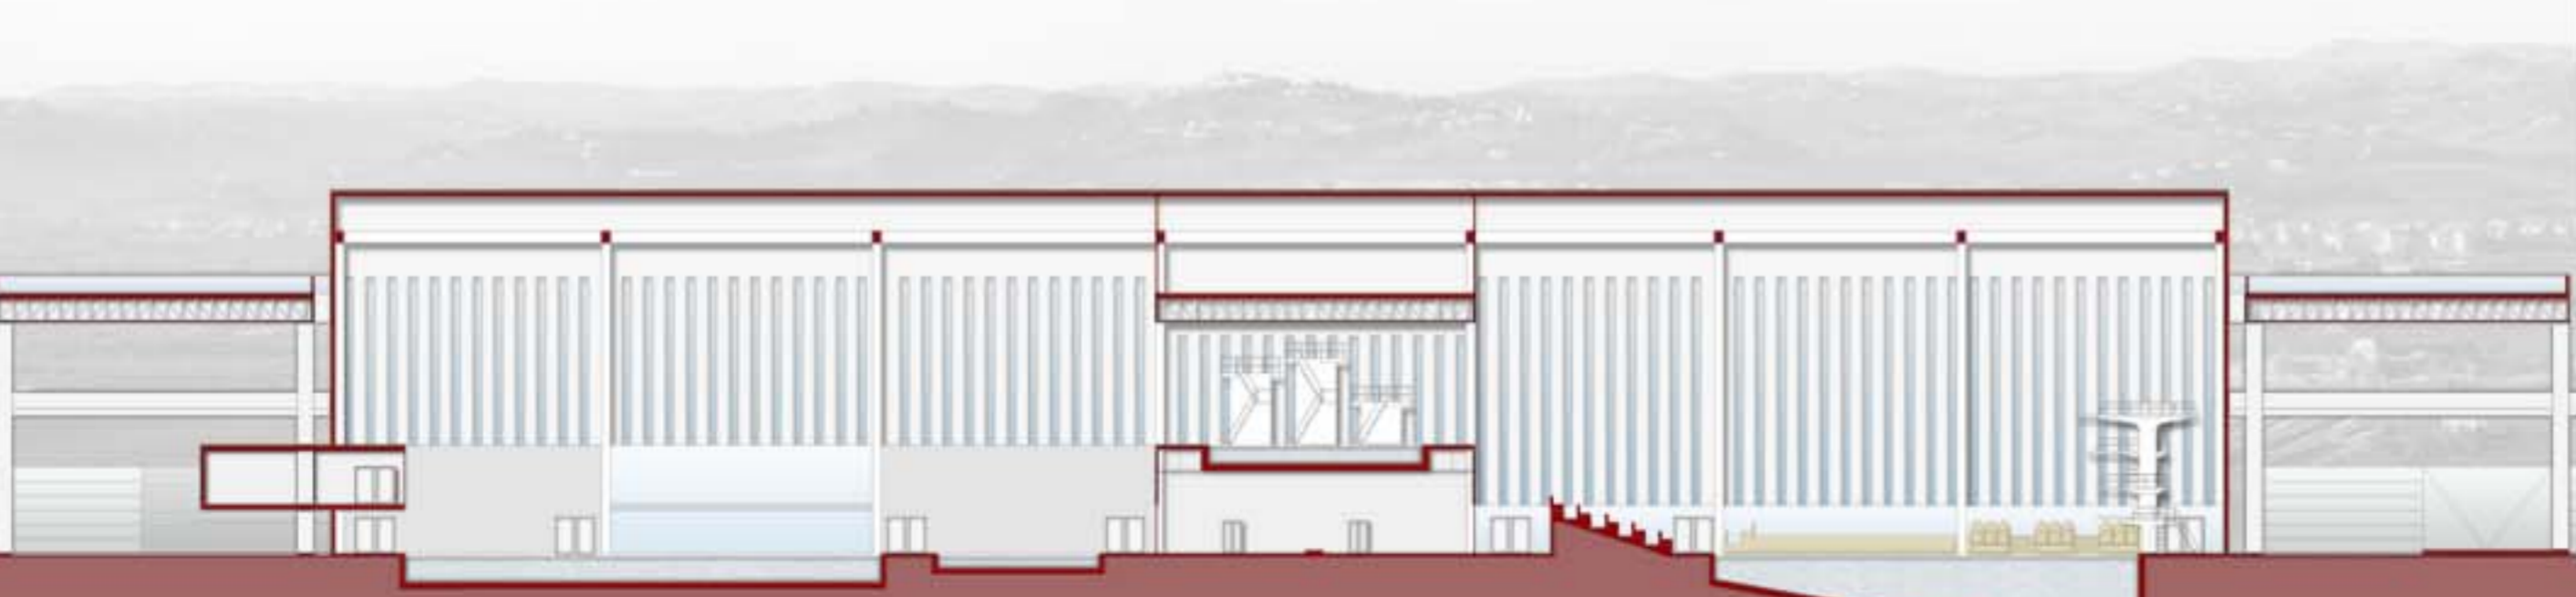

VISTE FOTOREALISTICHE



PARCO RIQUALIFICAZIONE Tempo libero CENTRO SPORTIVO VUOTI relax RECUPERO ATTIVITA' FLUVIALE SPAZI NATURALI 10
 INTEGRAZIONE SPINA DORSALE