


PLANIMETRIA LIVELLO +12,50 M. SCALA 1:200

LEGENDA







- 1 ALLOGGI
- 2 INFO-POINT
- 3 TEATRO
- 4 AREA RELAX
- 5 PARCO ATTREZZATO

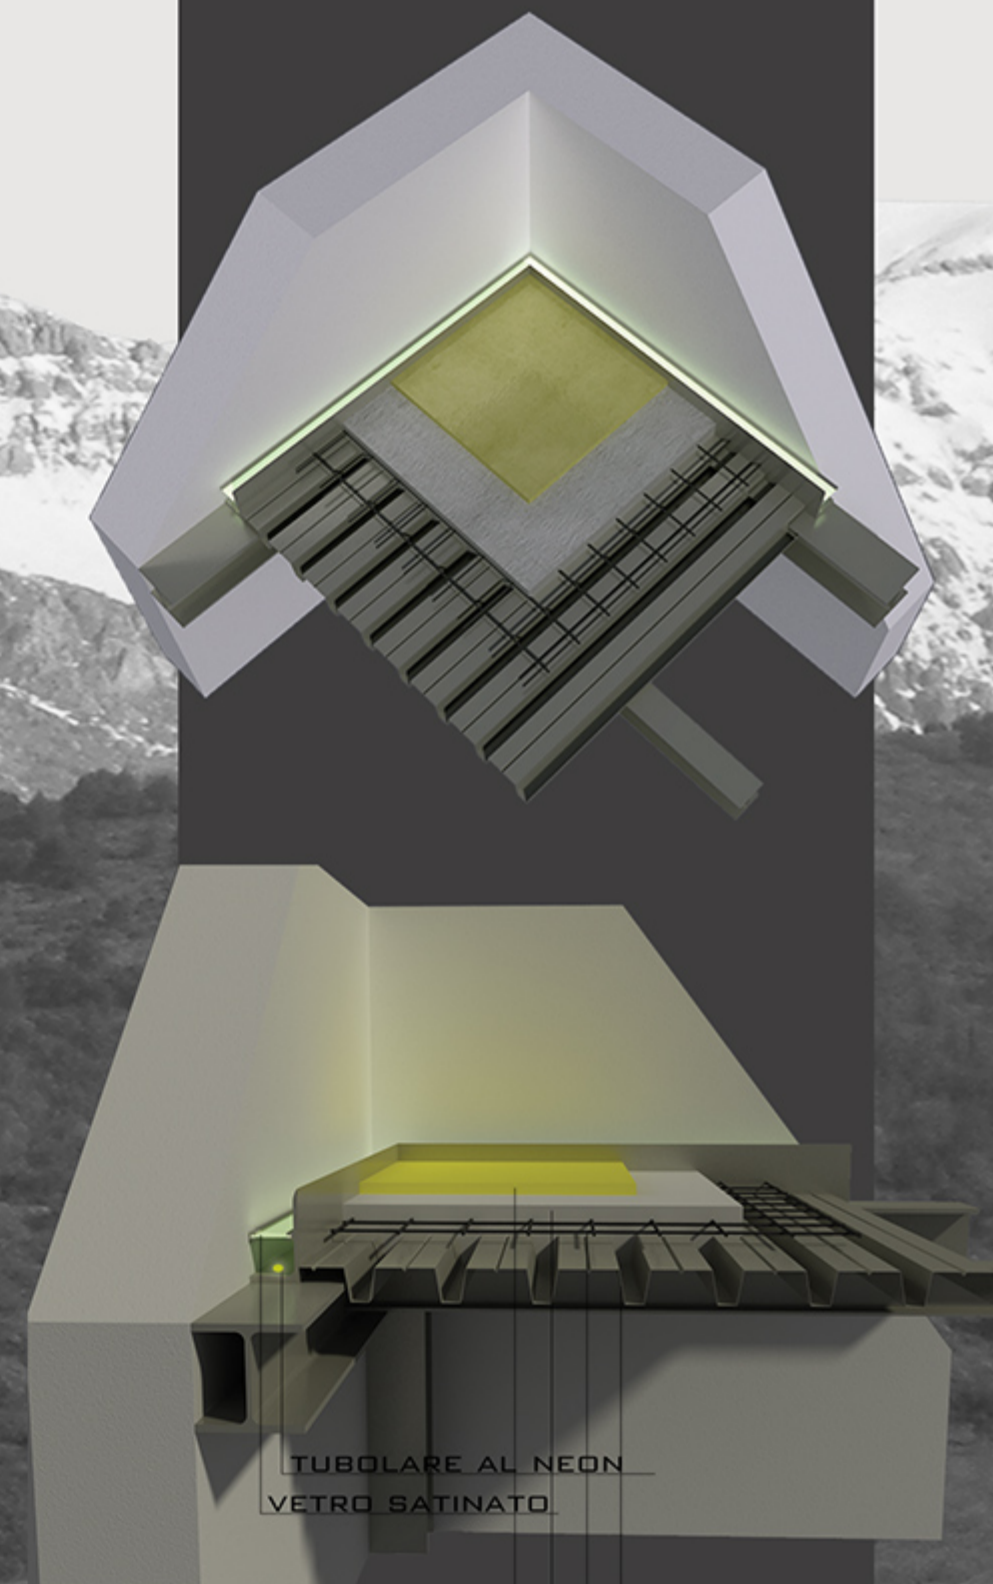

TUBOLARE AL NEON
VETRO SATINATO.

LAMIERA GRECCATA
RETE ELG 08.15.15
GETTO DI COMPLETAMENTO
GETTO DI RESINA



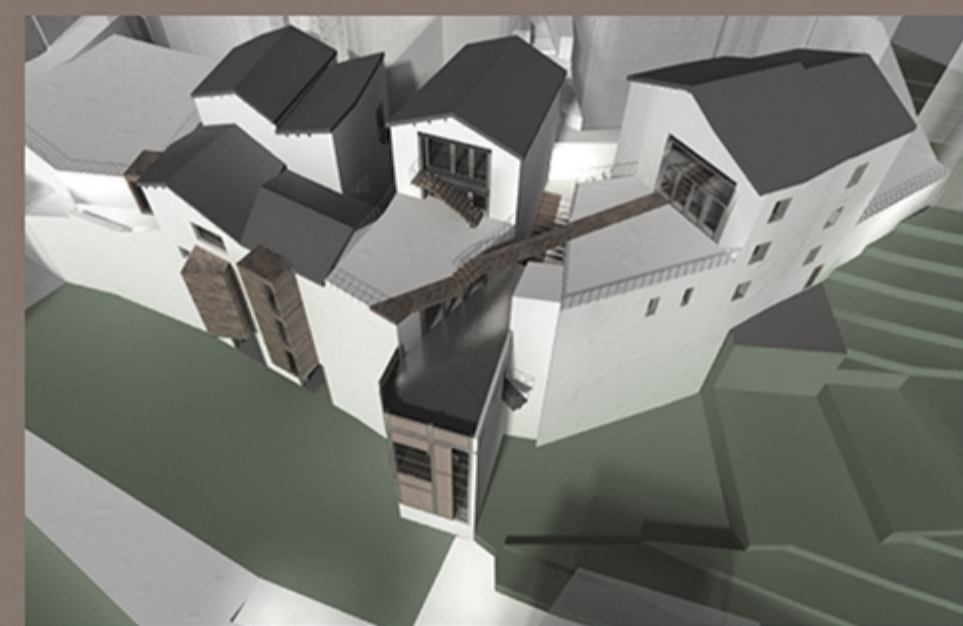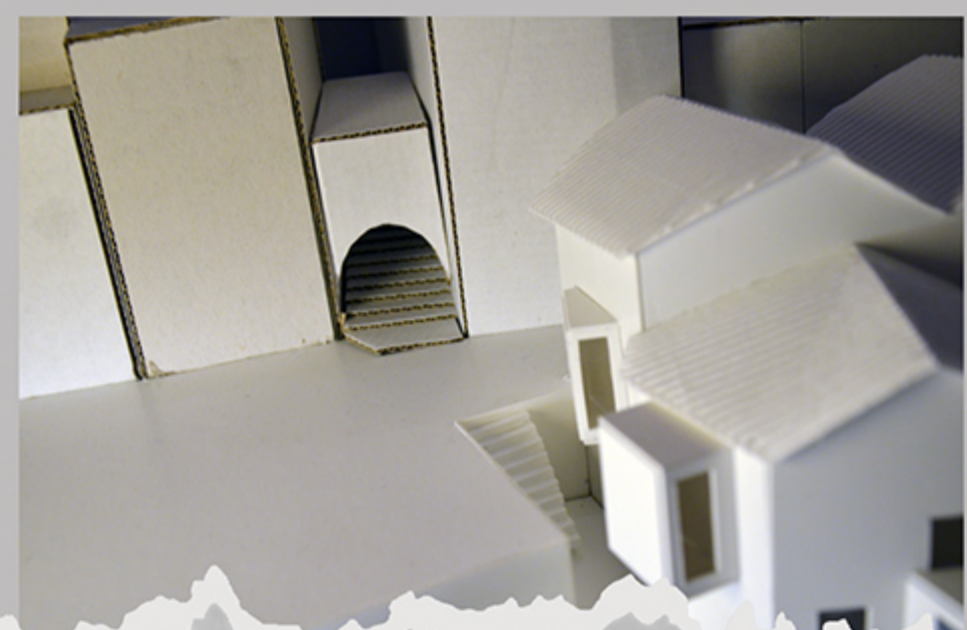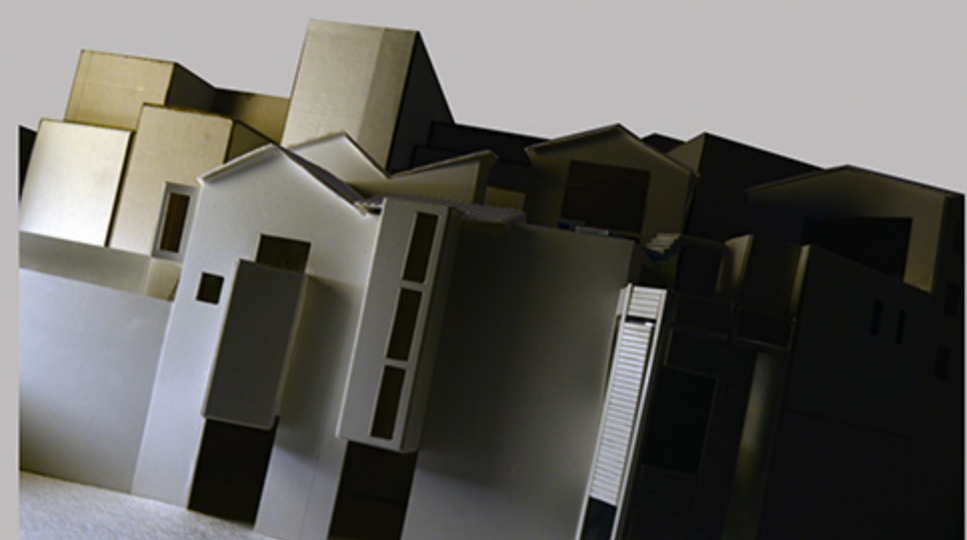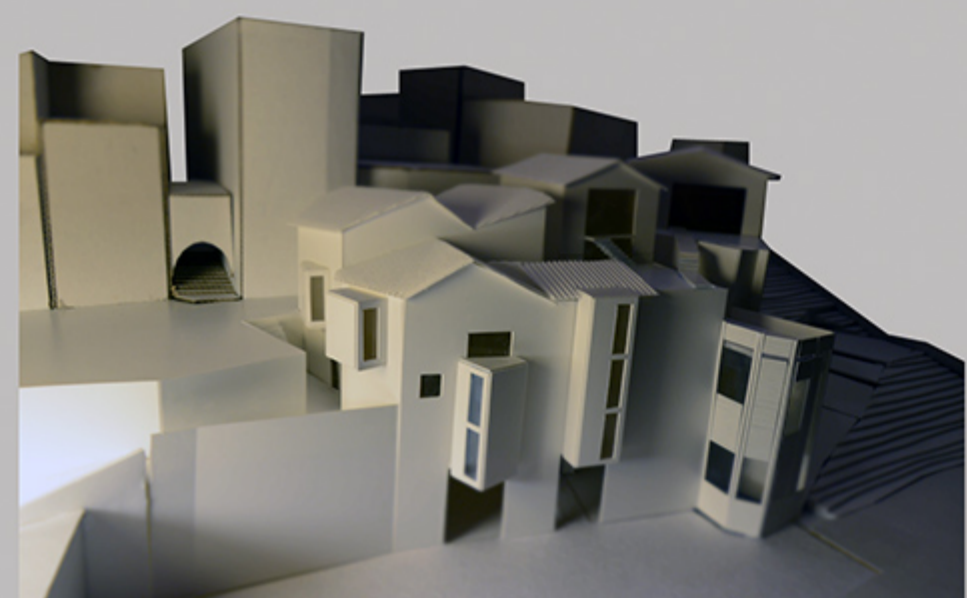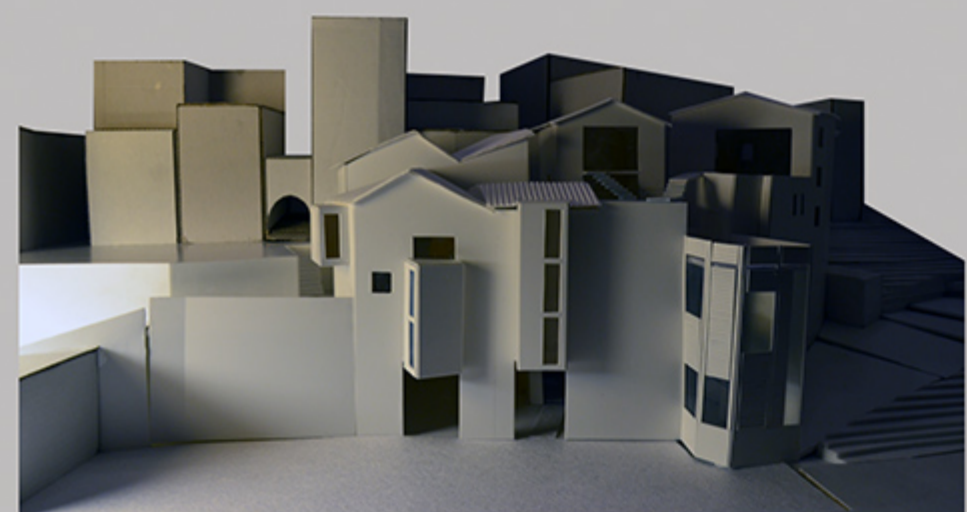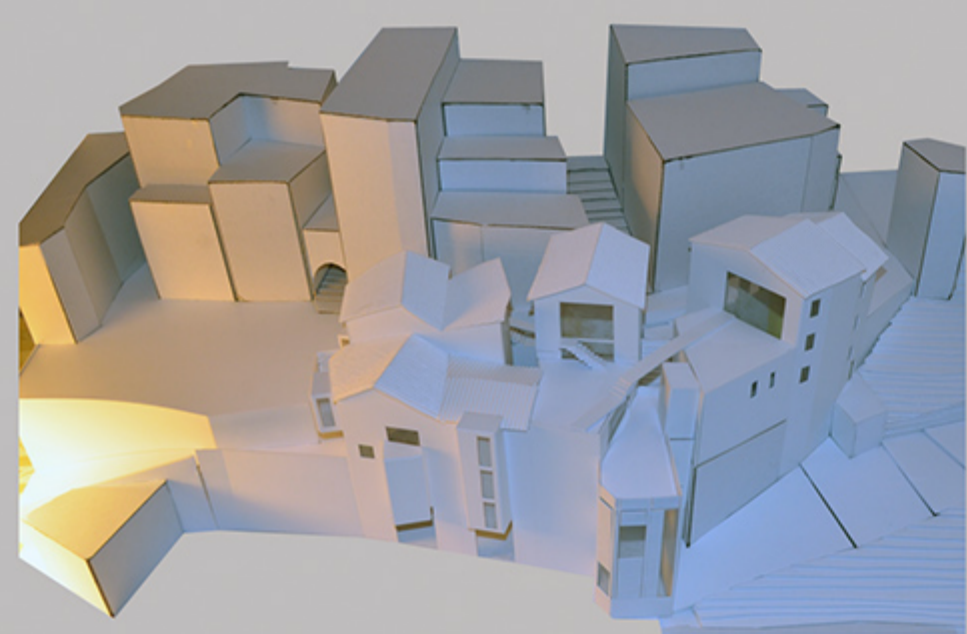

PLANIMETRIA LIVELLO +9,50 M SCALA 1:200

LEGENDA

- 1 ALLOGGI
- 2 AREA STUDIO
- 3 WC
- 4 BAR
- 5 SPOGLIATOIO TEATRO

