






CIVITANOVA MARCHE  
43°18'26.30"N  
13°43'42.96"E

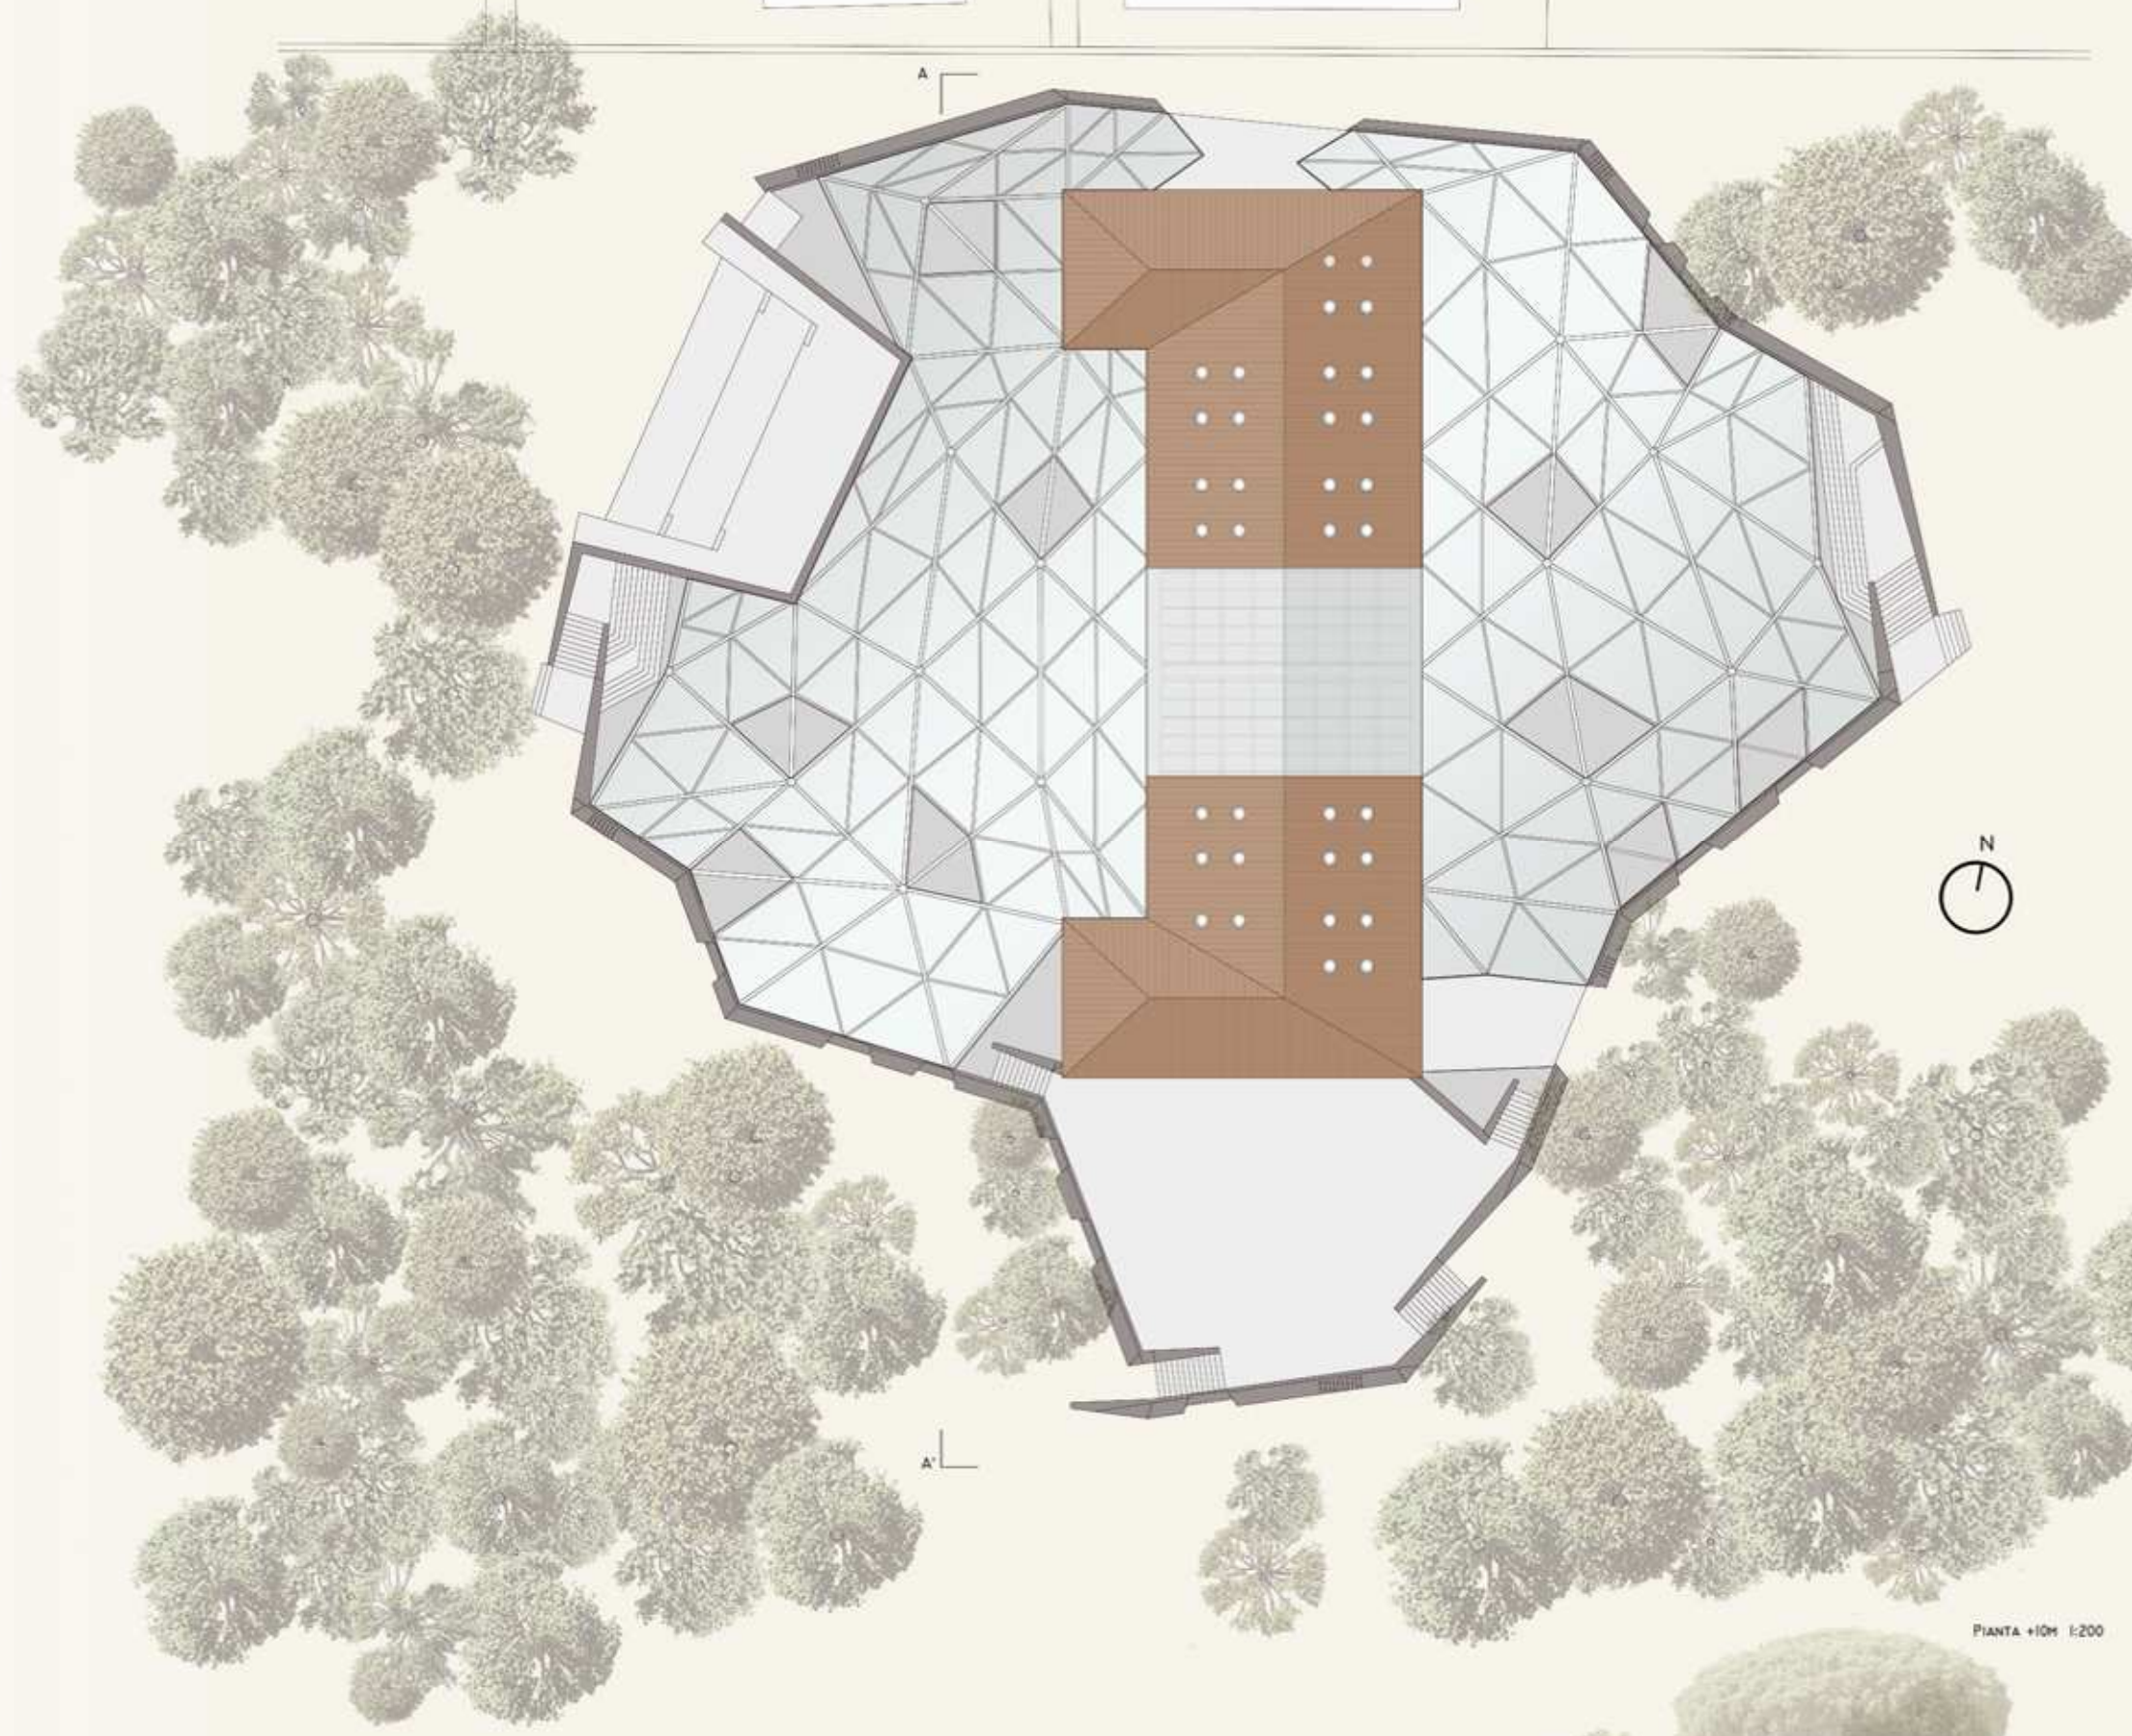

PIANTA +10M 1:200

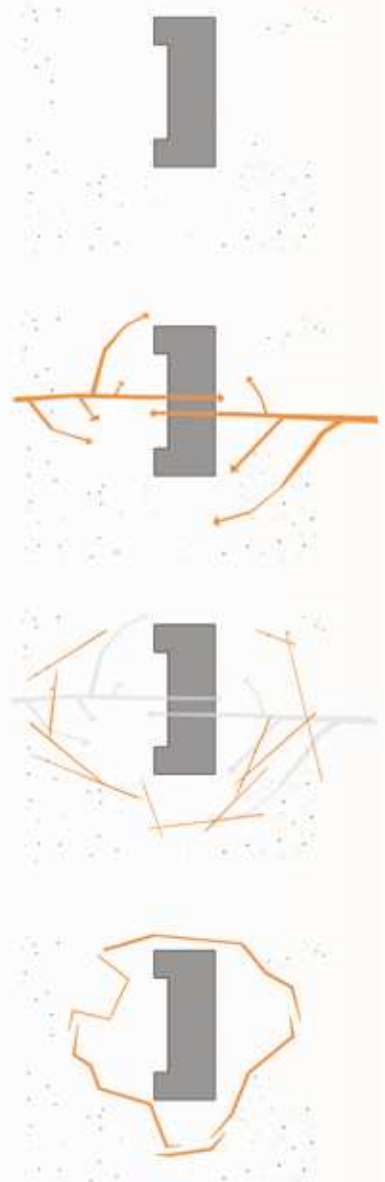

SEZIONE A-A' 1:200

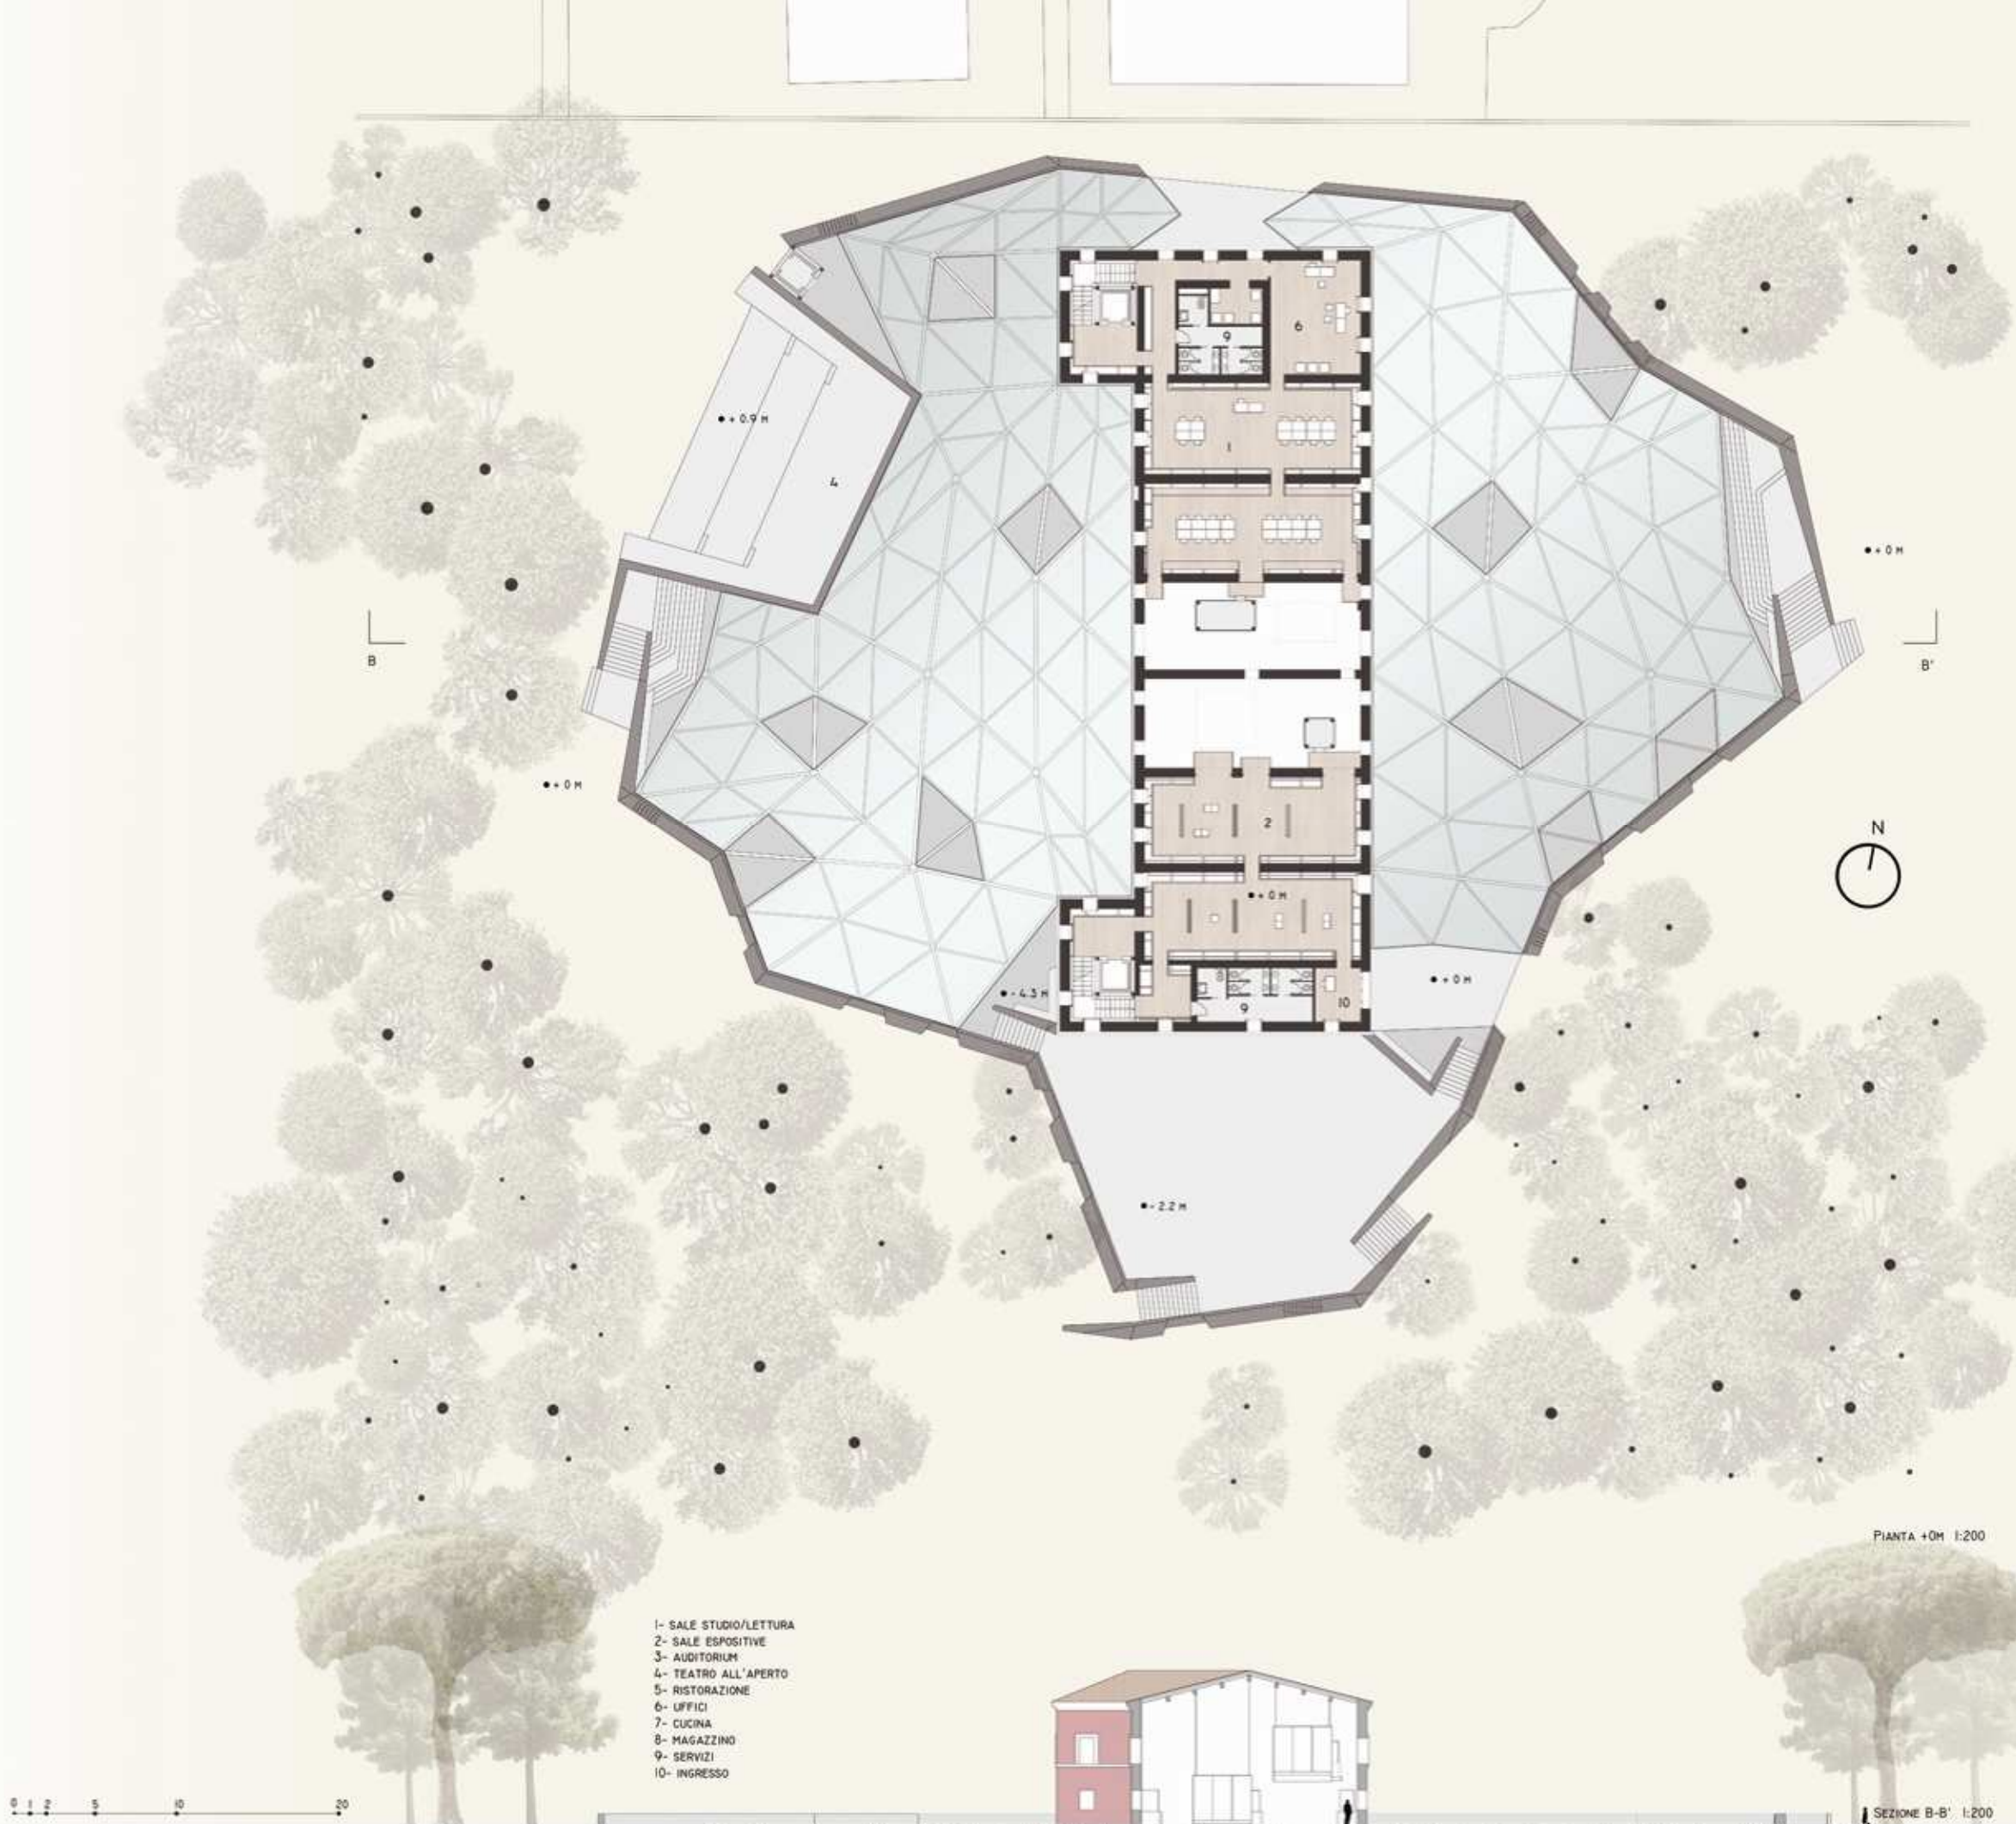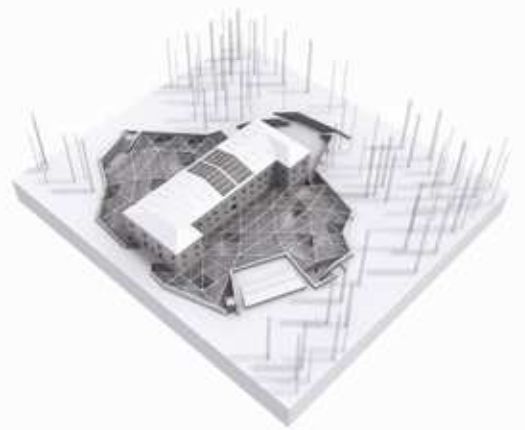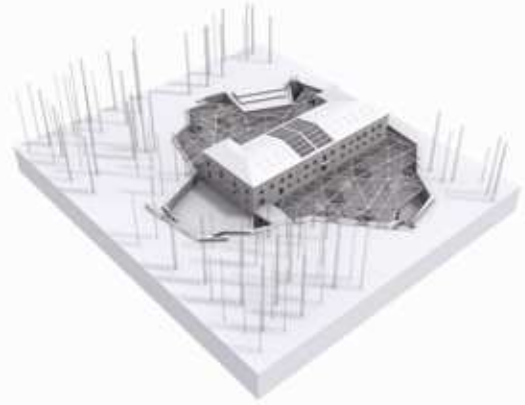

PIANTA +0M 1:200

- 1- SALE STUDIO/LETTURA
- 2- SALE ESPOSITIVE
- 3- AUDITORIUM
- 4- TEATRO ALL'APERTO
- 5- RISTORAZIONE
- 6- UFFICI
- 7- CUCINA
- 8- MAGAZZINO
- 9- SERVIZI
- 10- INGRESSO




SEZIONE B-B' 1:200





SEZIONE C-C' 1:200

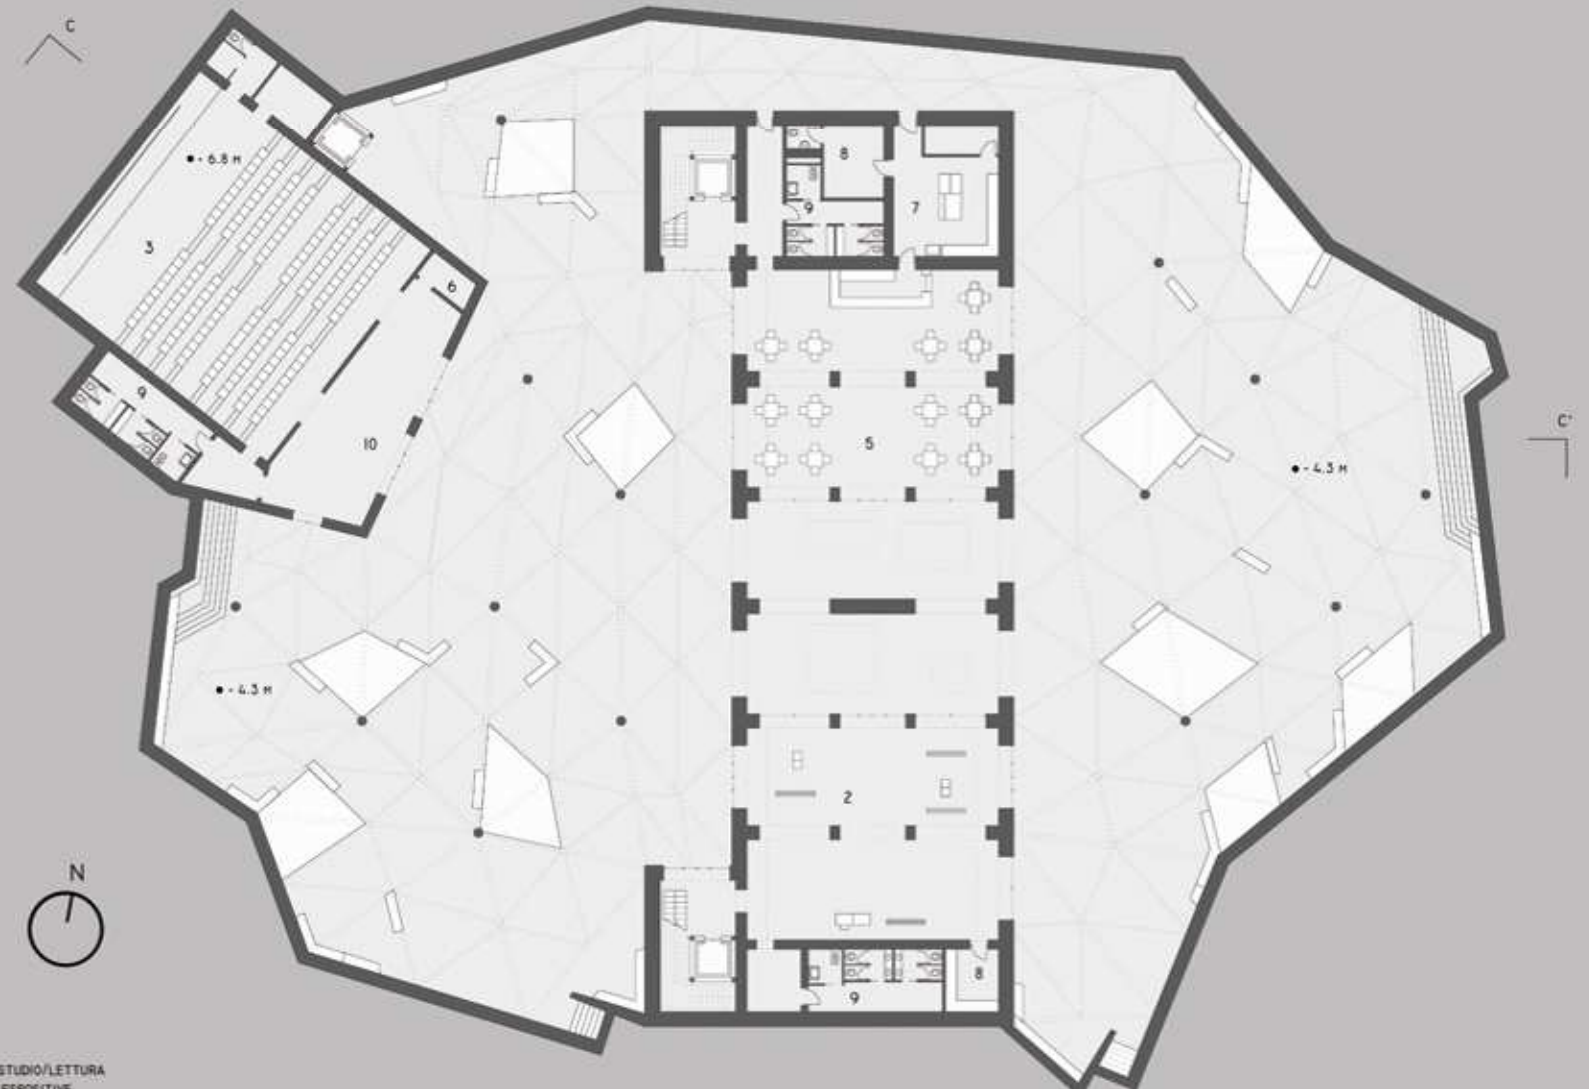

- 1- SALE STUDIO/LETTURA
- 2- SALE ESPOSITIVE
- 3- AUDITORIUM
- 4- TEATRO ALL'APERTO
- 5- RISTORAZIONE
- 6- UFFICI
- 7- CUCINA
- 8- MAGAZZINO
- 9- SERVIZI
- 10- INGRESSO

PIANTA -4.3M 1:200

0 2 5 10 20





## FOURTEEN FEET UNDER

UNIVERSITÀ DEGLI STUDI DI CAMERINO, SAD SCUOLA DI ARCHITETTURA E DESIGN "EDUARDO VITTORIA" DI ASCOLI PICENO A.A. 2010/2011

TESI DI LAUREA MAGISTRALE IN ARCHITETTURA: TRASFORMAZIONE E RIUSO DI VILLA EUGENIA A CIVITANOVA MARCHE IN CENTRO CULTURALE E SERVIZI

CANDIDATO: ANTONIO PAOLUCCI RELATORE: PROF. ARCH. NICOLA FLORA



CIVITANOVA MARCHE  
43°18'24.30"N  
13°43'42.96"E

VILLA EUGENIA





1950





2012






PISTA  
CICLABILE

1

A-14

COLLEGAMENTI  
PRINCIPALI

FERROVIA

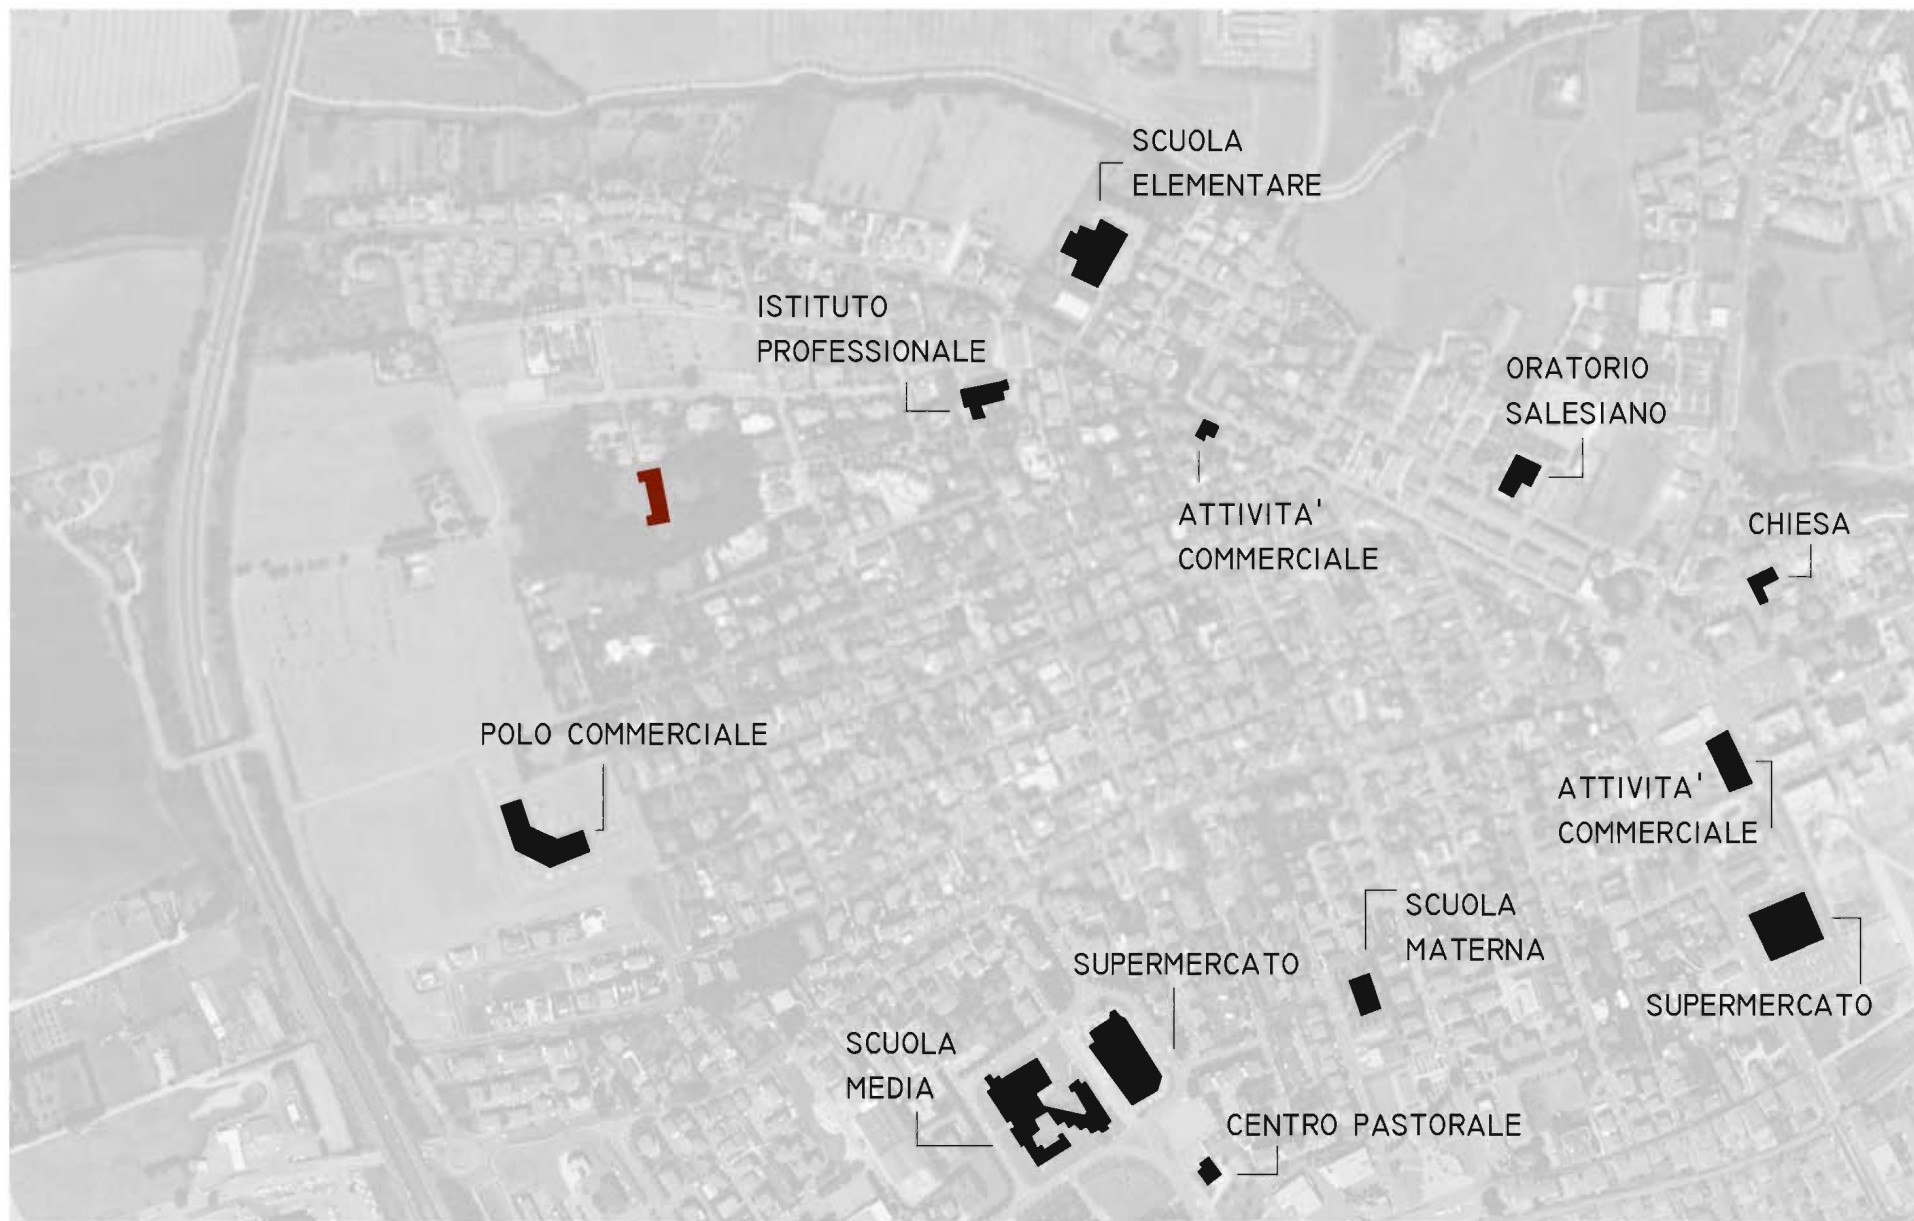



FAMIGLIE



STUDENTI



SPORTIVI



GIOVANI



ANZIANI



ARTISTI



CONFERENZE



COPPIE



BAMBINI



EVENTI

LUOGHI AGGREGATIVI

AUDITORIUM

PIAZZA COPERTA

ZONA ESPOSITIVA

SALE LETTURA/  
STUDIO

RISTORAZIONE

SERVIZI

PISTA CICLABILE

WI-FI

LUOGHI PER L'INFANZIA

ZONA ESPOSITIVA  
DEL VERDE







"...IL SOLE BATTEVA SU QUELLA PUTREDINE  
COME SE VOLESSE CUOCERLA A PUNTINO  
E RIDARE CENTUPPLICATO ALLA GRANDE NATURA  
TUTTO CIO' CHE ESSA AVEVA MESSO INSIEME


È IL CIELO GUARDAVA QUELLA CARCASSA SUPERBA  
COME FOSSE UN FIORE CHE APPASSISCE  
IL FETORE ERA COSÌ FORTE, CHE TEMEVATE  
DI SVENIRE LA' SULL'ERBA..."



UNA CAROGNA , C.BAUDELAIRE



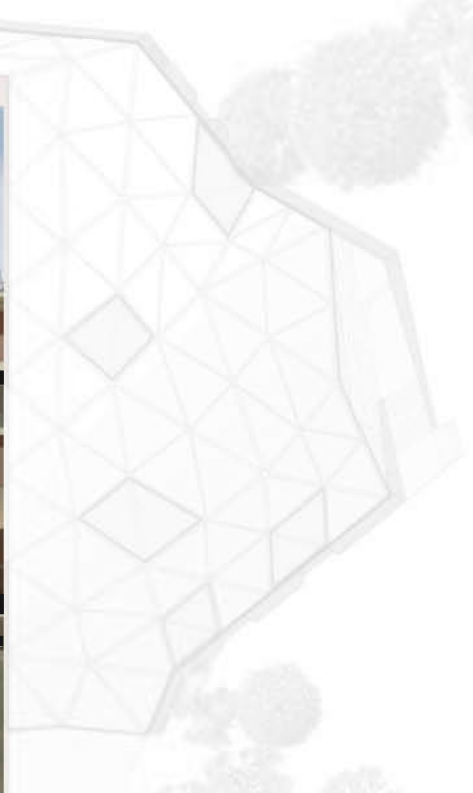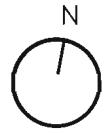


+ 10 M



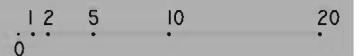


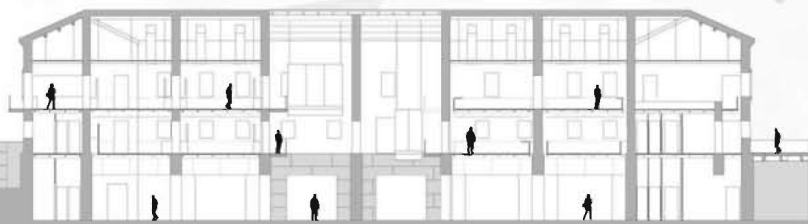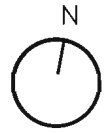


+ | M



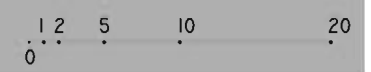





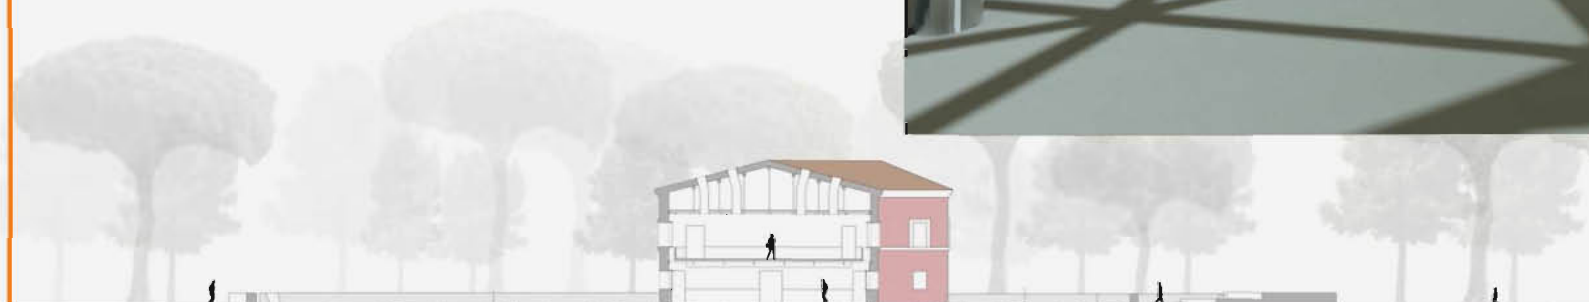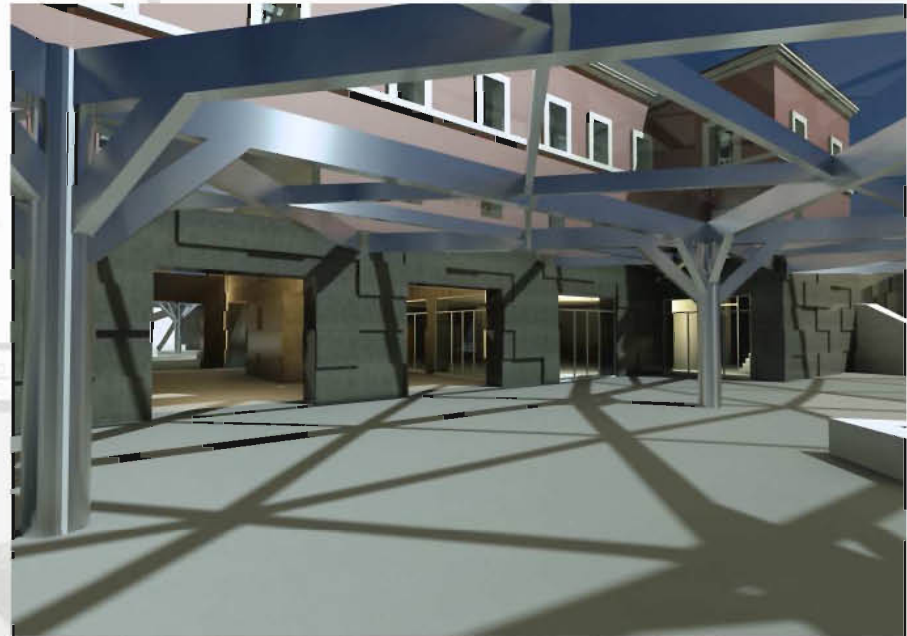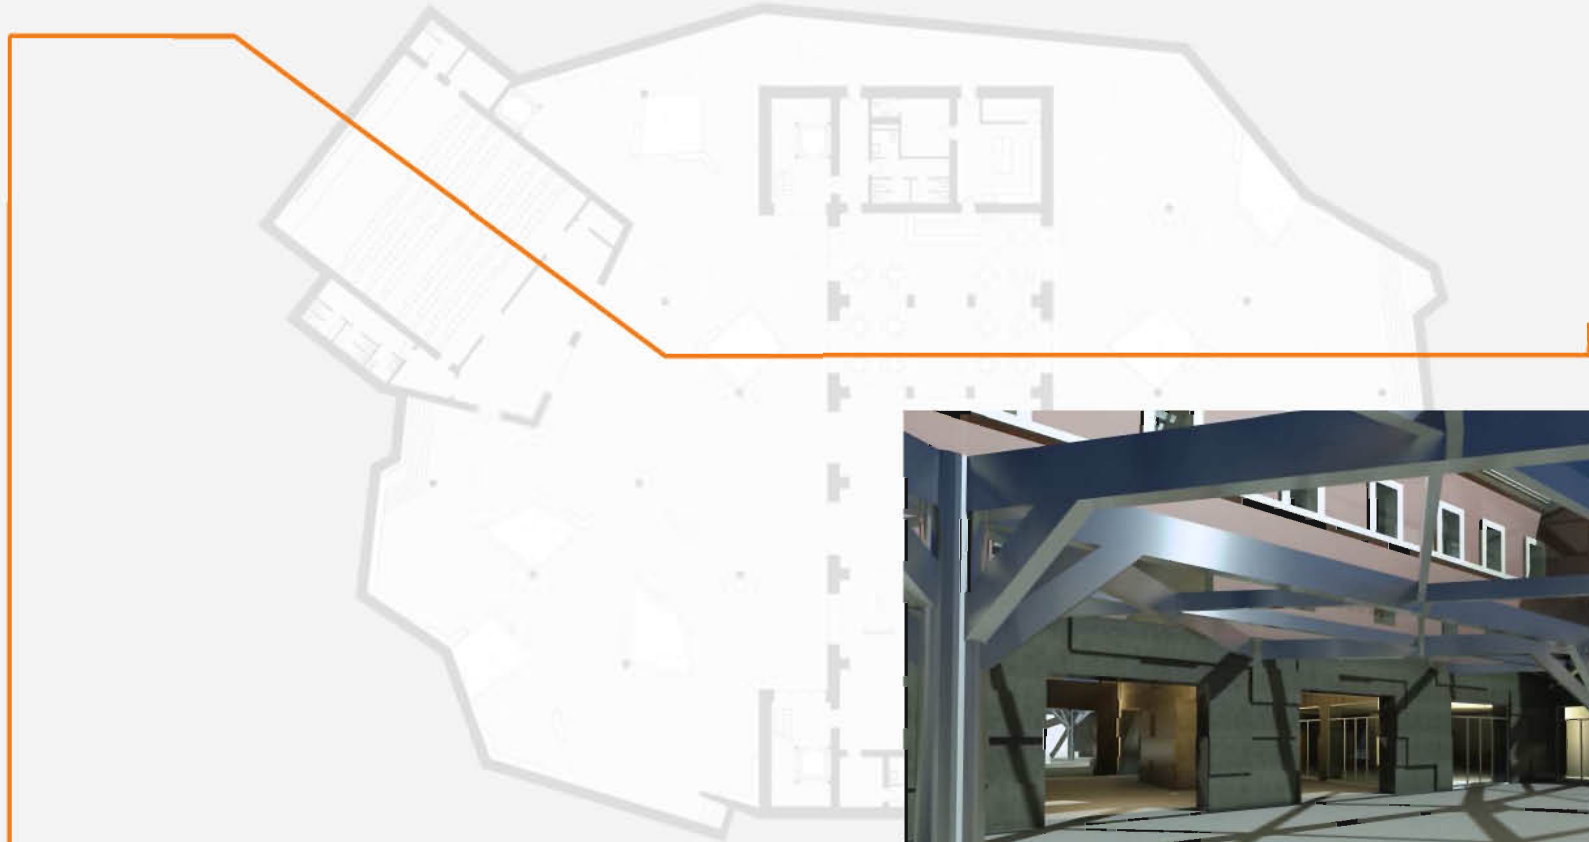

- 4.3 M

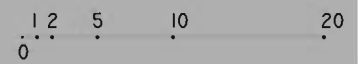

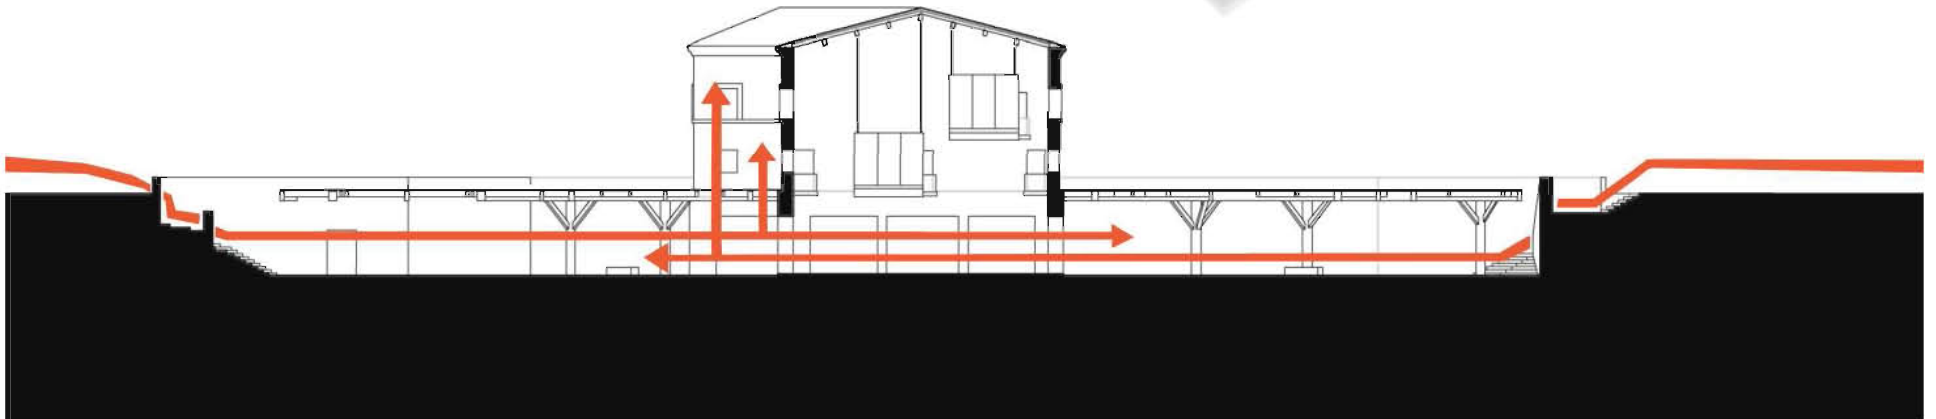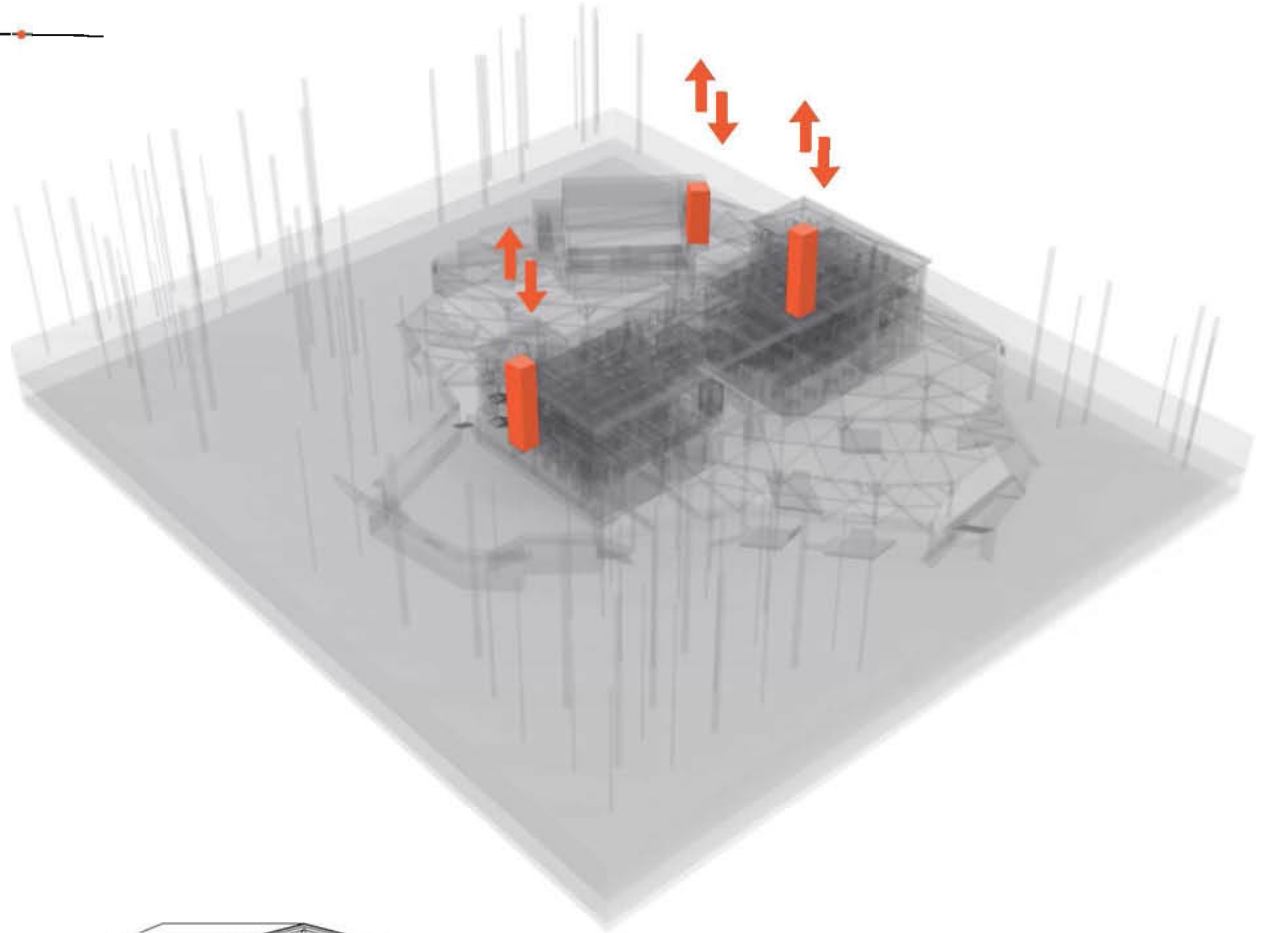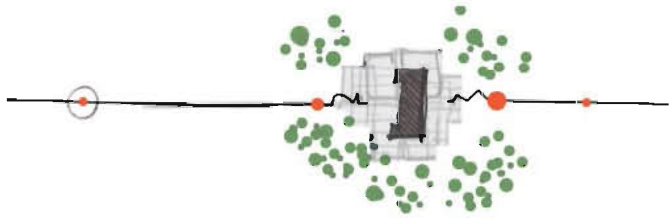

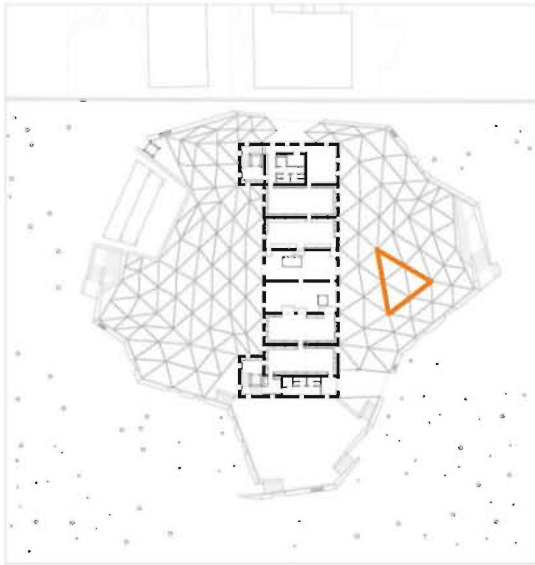



VETRO DI COPERTURA  
SP. 5CM



TRAVI IN VETRO  
30X4CM




TRAVI SECONDARIE  
SCATOLARI 30X12CM



TRAVI PRINCIPALI  
SCATOLARI 50X20CM

PILASTRI AD ALBERO  
Ø 50CM

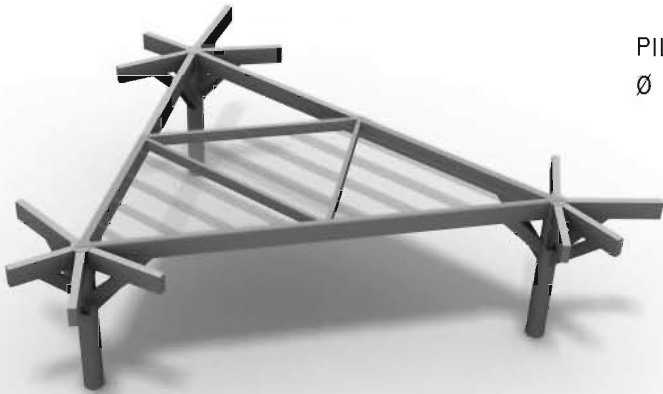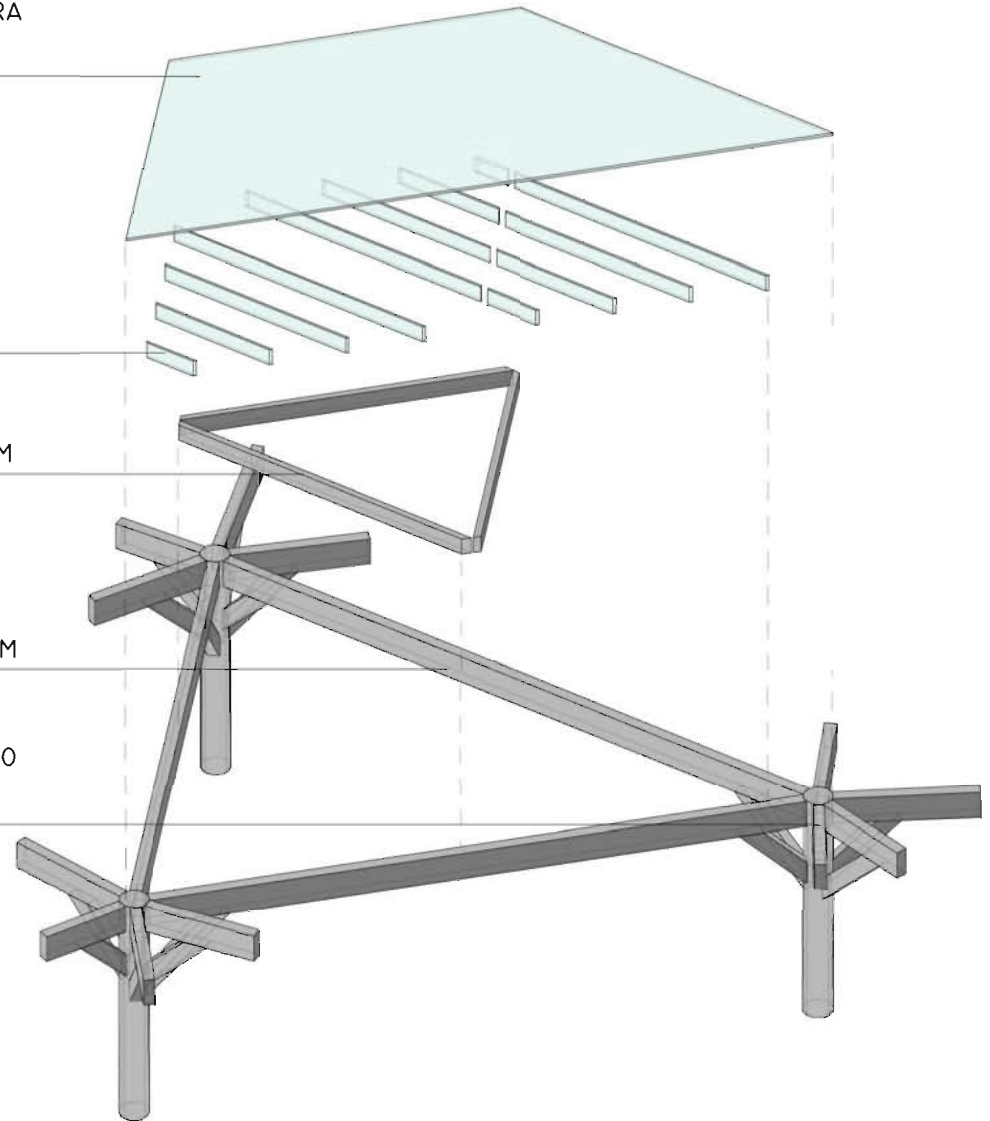

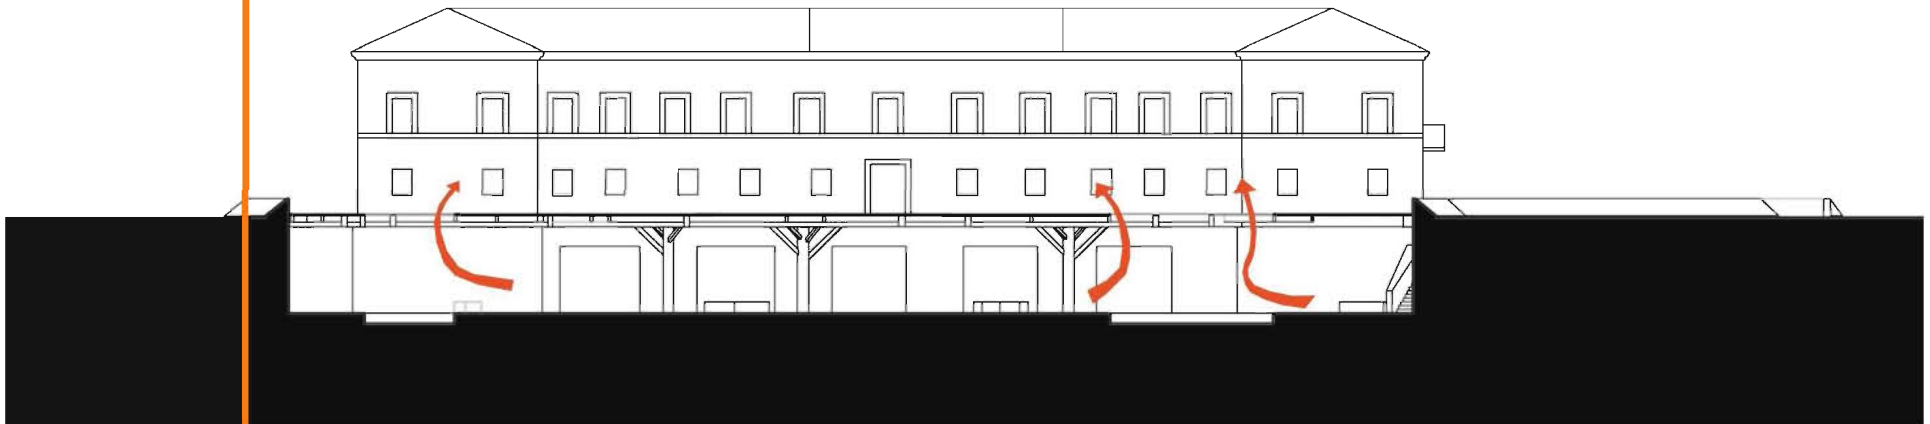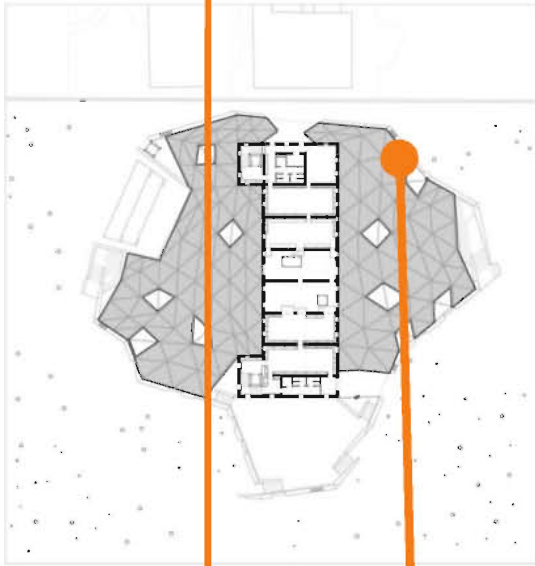

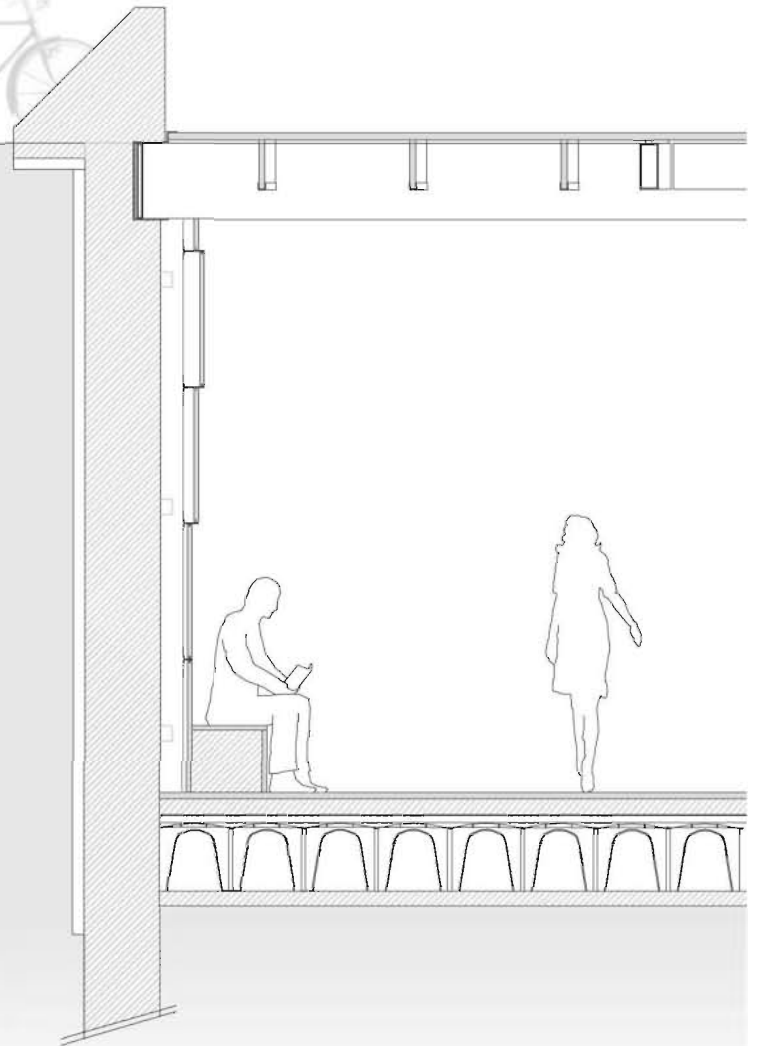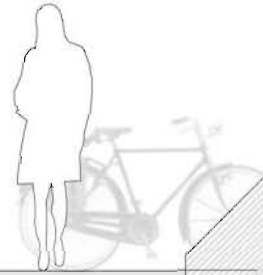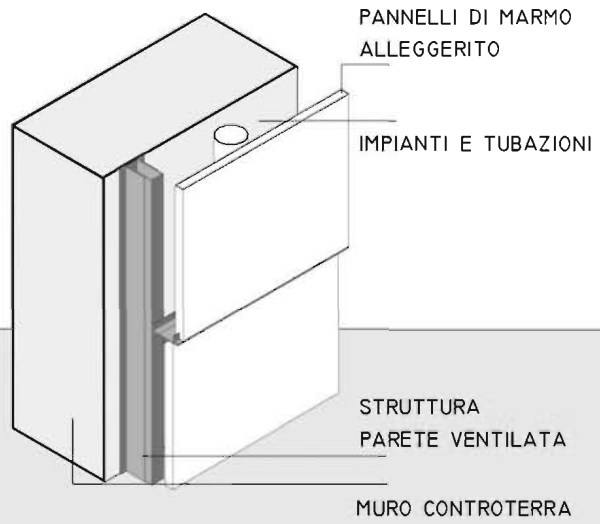


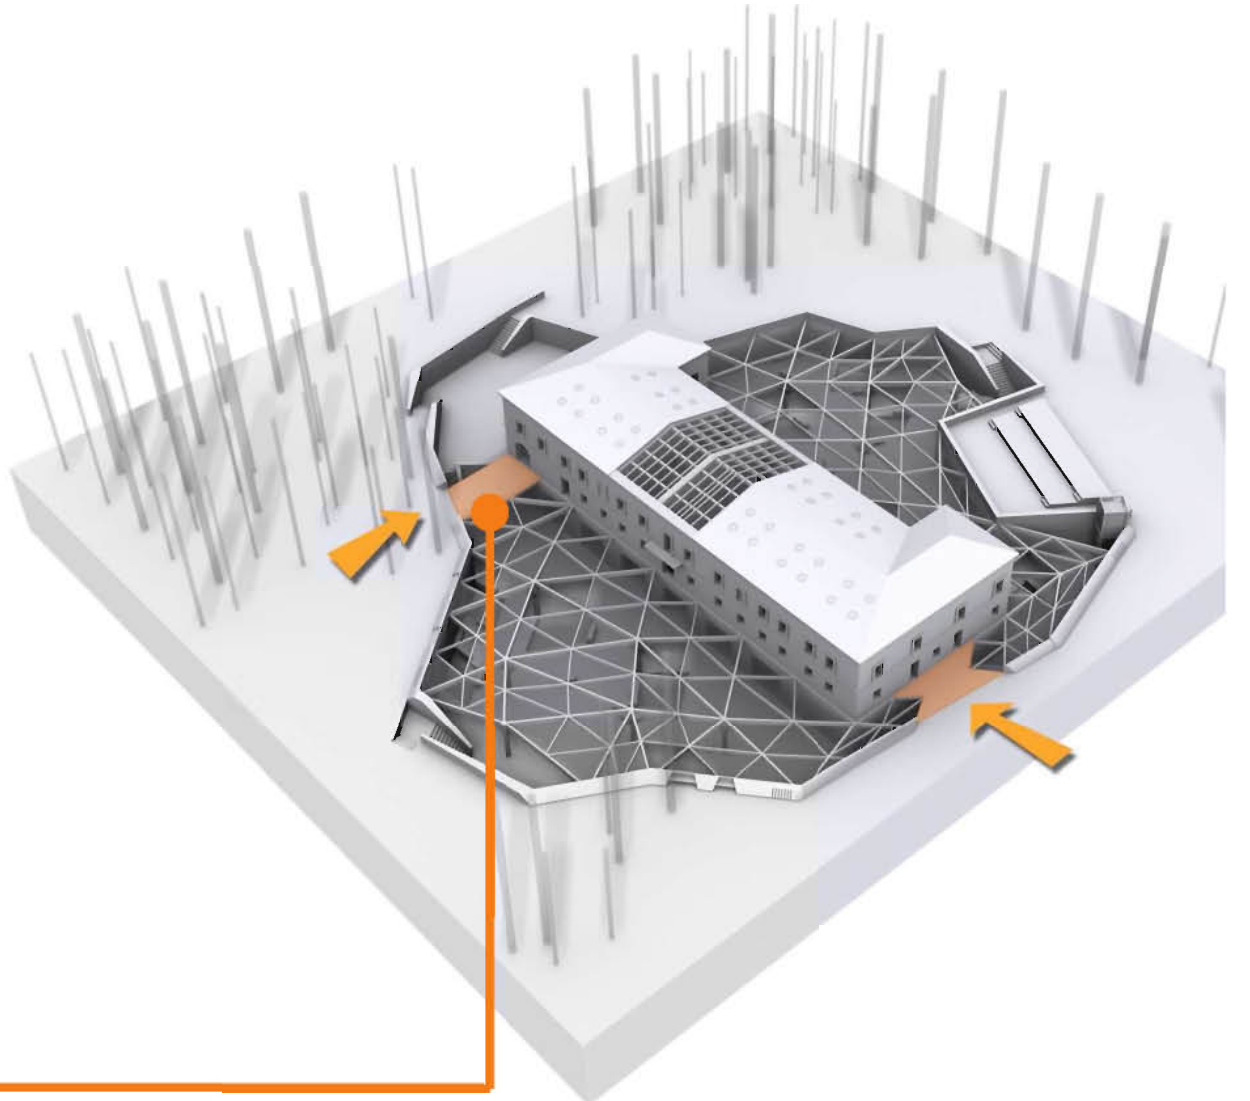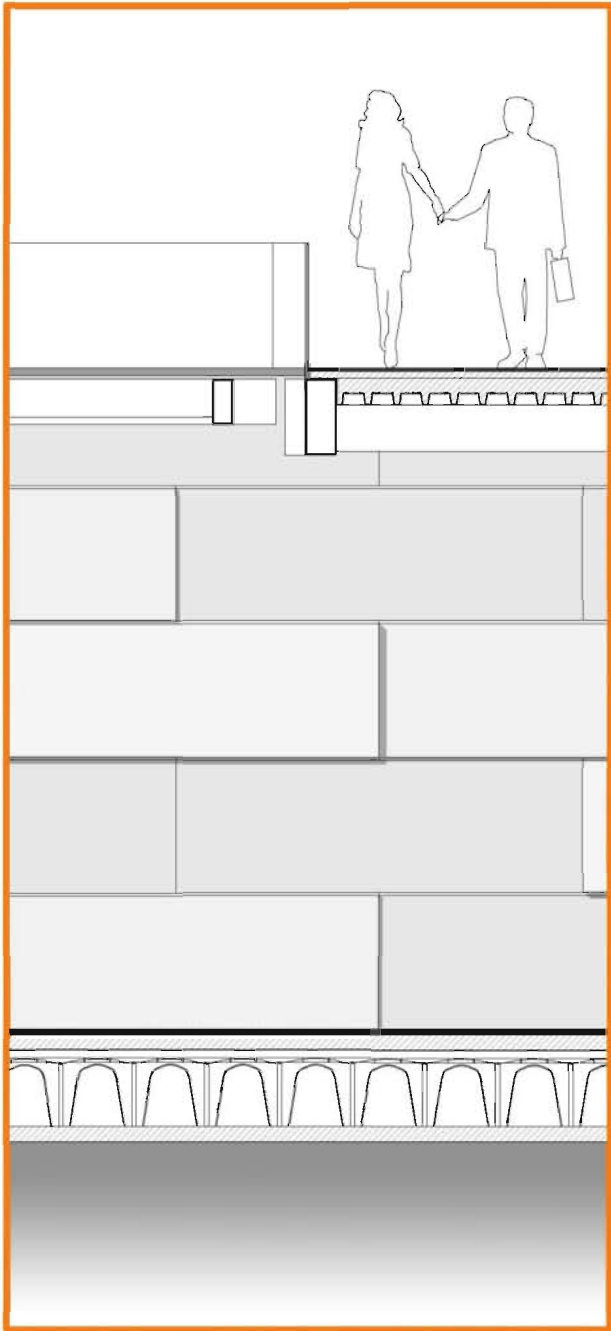







PRIMO PIANO +3 M



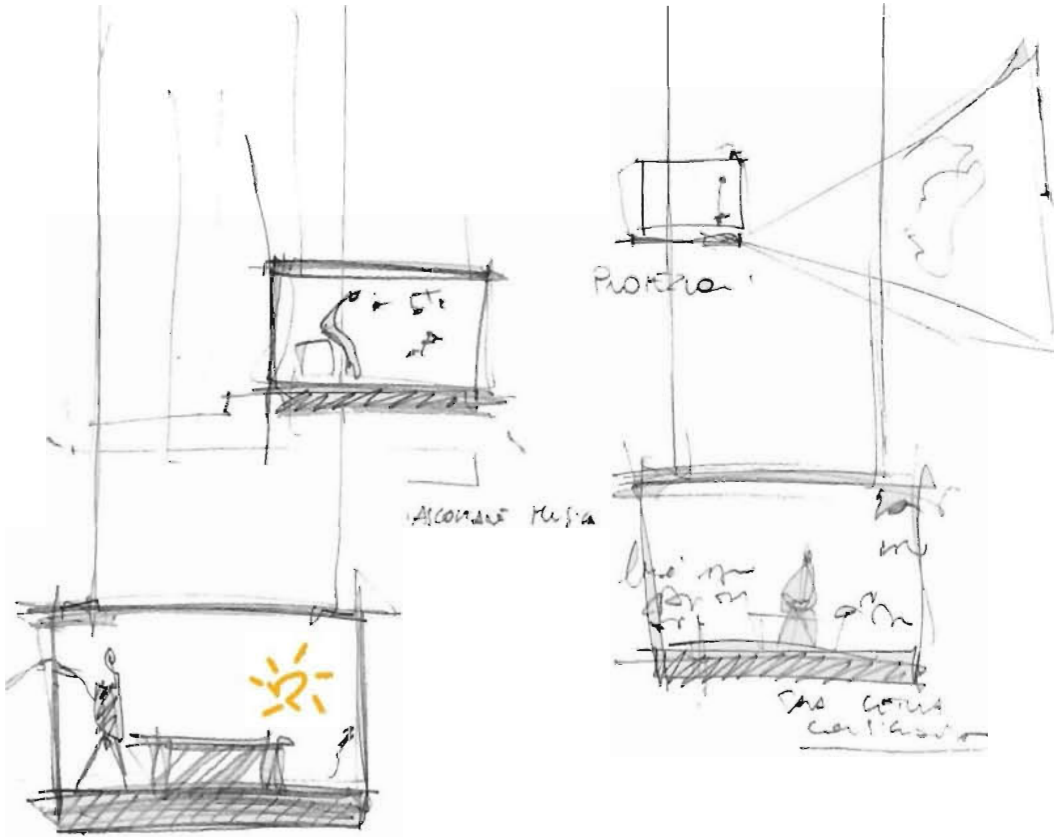



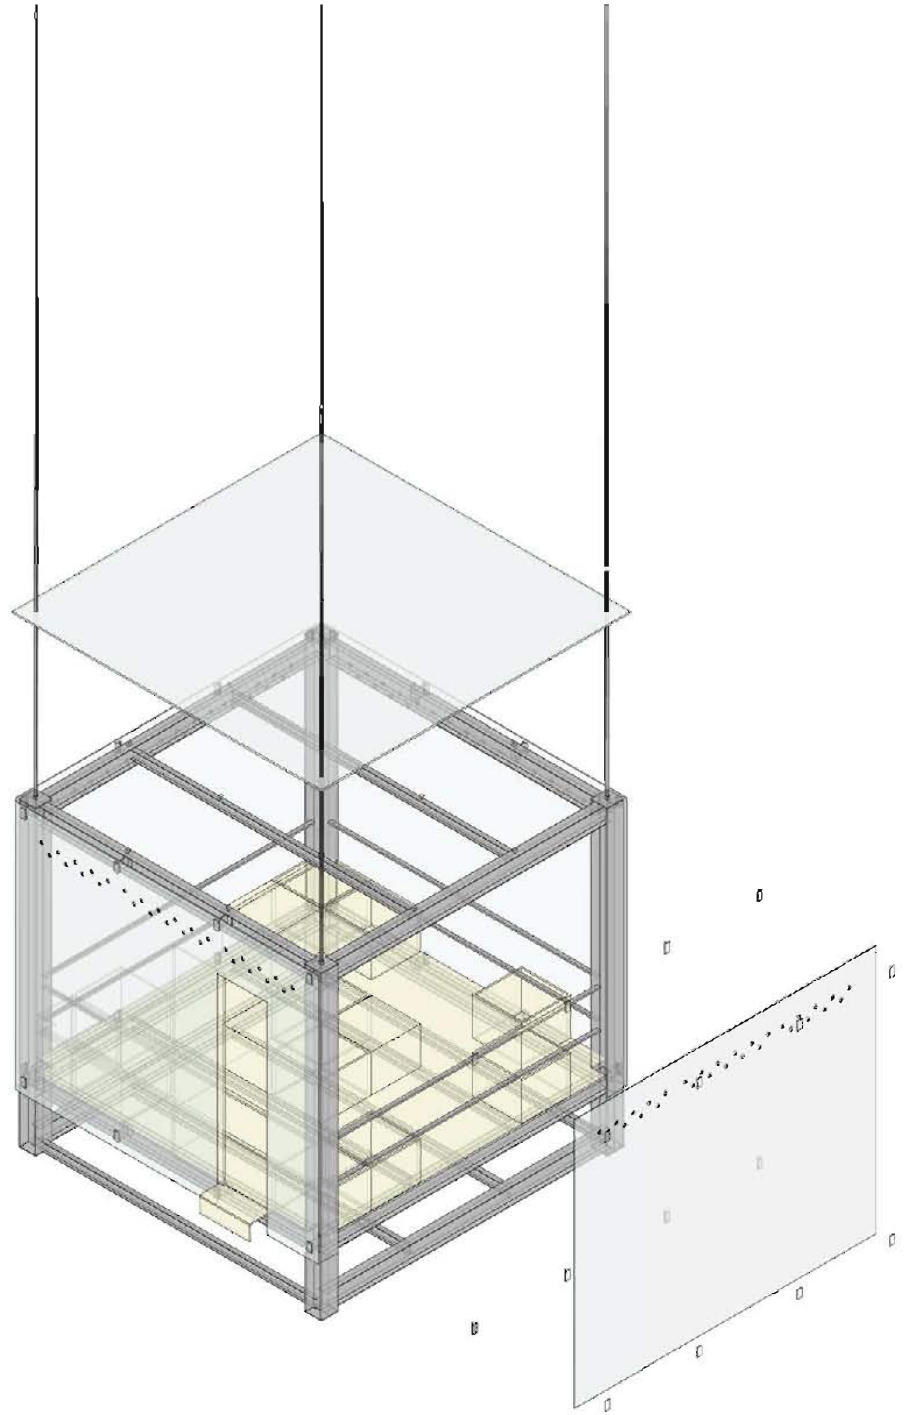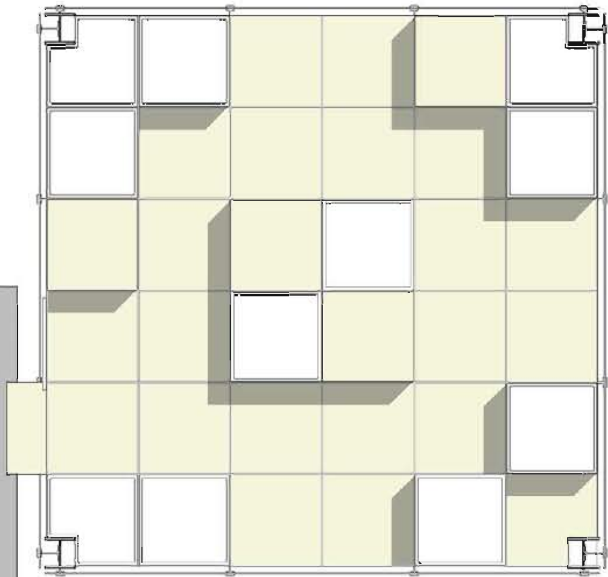

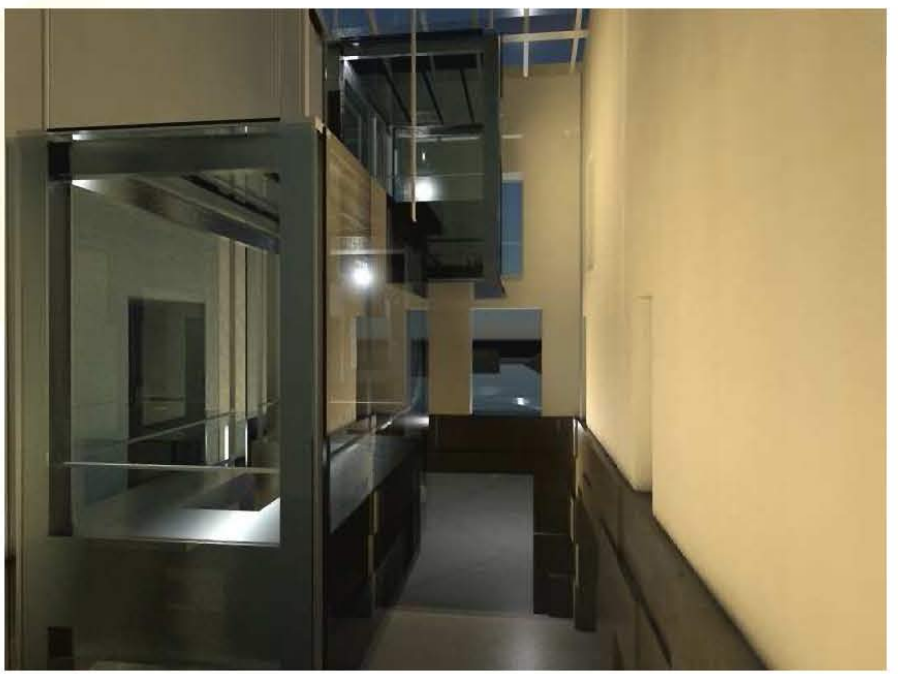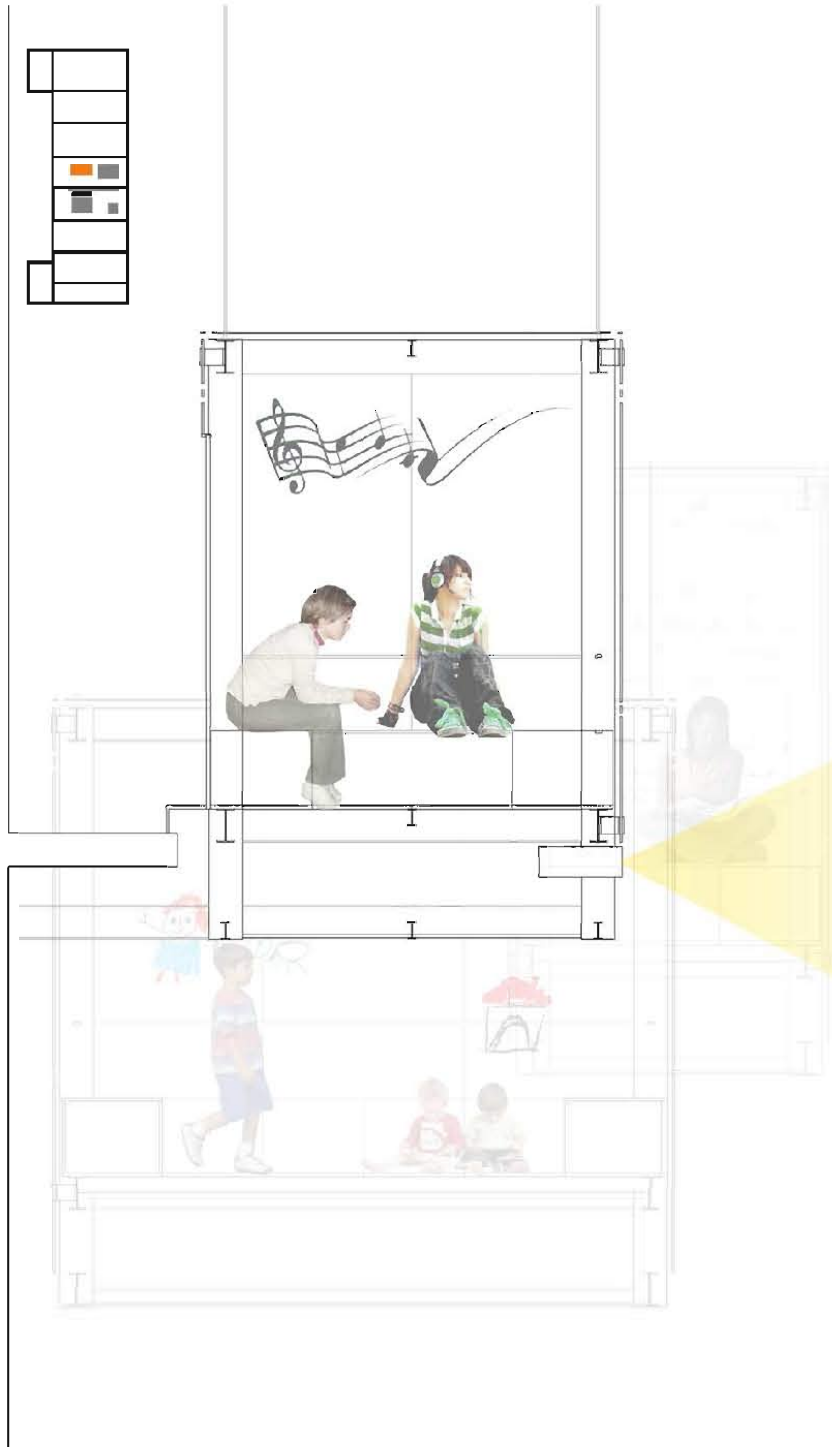

THE END

