


"Sai tu la terra ove i cedri fioriscono? Splendon tra le brune foglie arance d'oro, pel cielo azzurro spira un dolce zeffiro, umil germoglia il mirto, alto l'alloro..."

Johann Wolfgang Von Goethe


# PALERMO



**REGIONE SICILIA**  
 Superficie totale= 25.460 Km<sup>2</sup>  
 Popolazione = 5.029.683 abitanti  
 Densità abitativa= 196 ab/Km<sup>2</sup>  
 Abitanti Palermo Provincia=1.249.577  
 Superficie totale Palermo Provincia=4.992,23 Km<sup>2</sup>

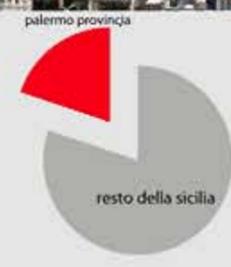


A B I T A N T I

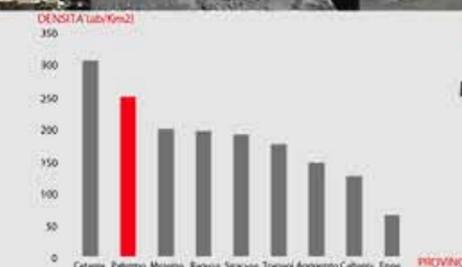

**FIERA DEL MEDITERRANEO**  
 estensione=83000 m<sup>2</sup>  
**MERCATO ORTOFRUTTICOLO**  
 estensione=309379 m<sup>2</sup>  
**AREA PORTUALE**  
 estensione=152338 m<sup>2</sup>

I N Q U A D R A M E N T O A N A L I S I A R E E P R O G E T T U A L I

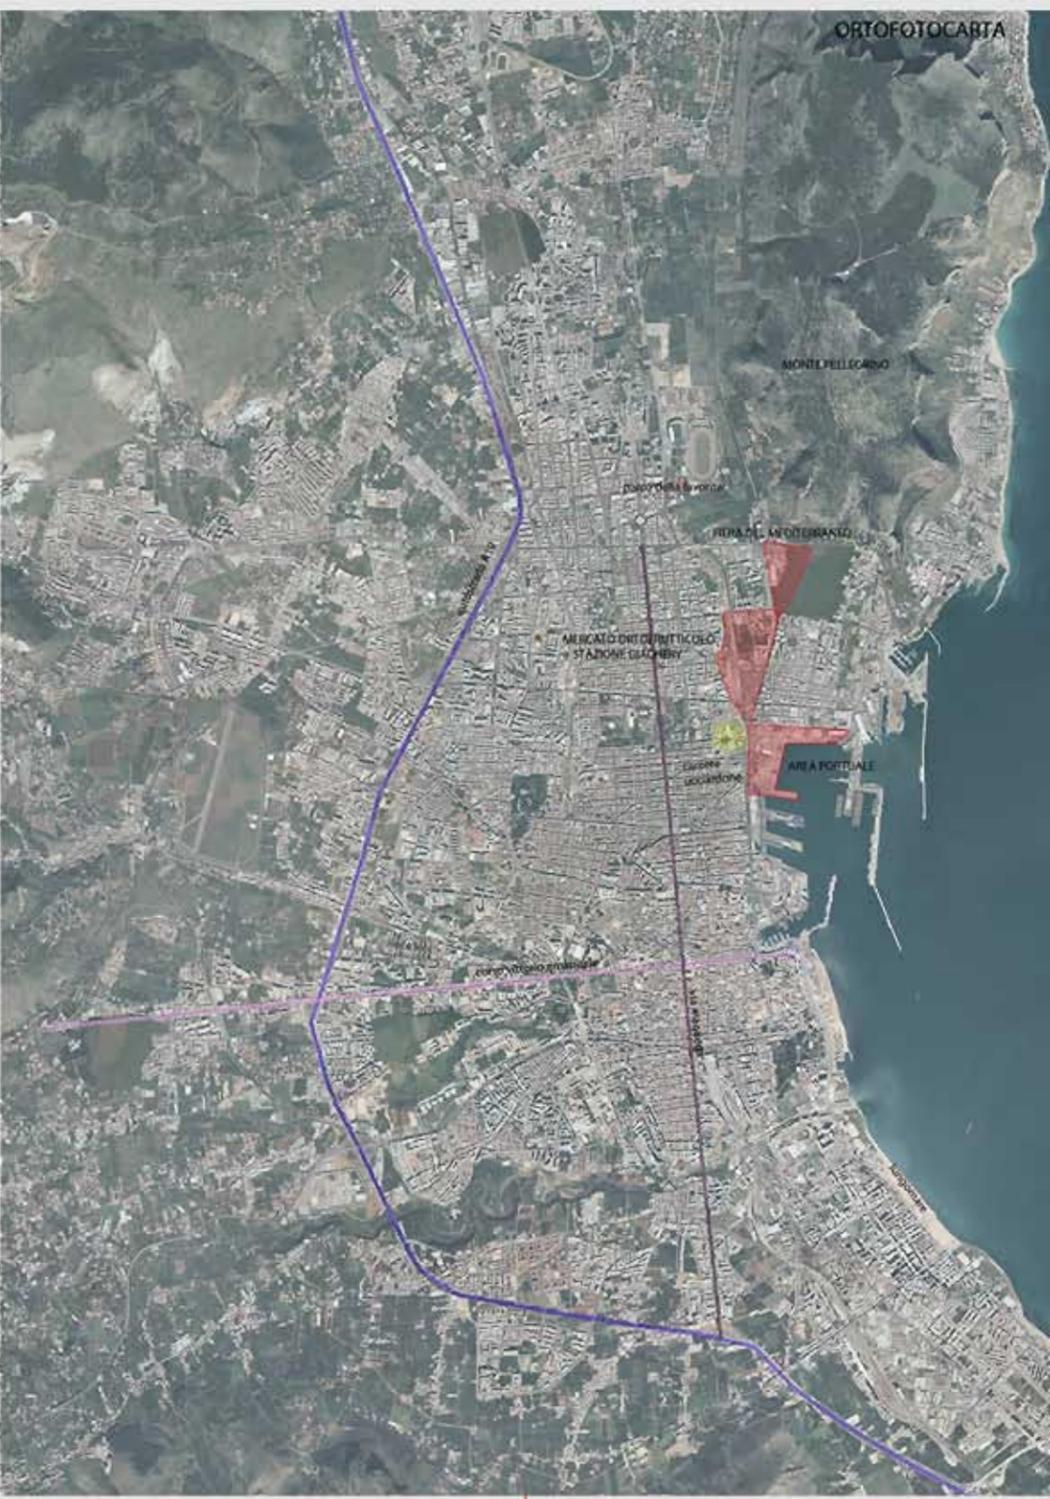

FIERA DEL MEDITERRANEO

MERCATO ORTOFRUTTICOLO



2 MOUNTAIN

UNIVERSITA' DI CAMERINO\_SCUOLA DI ARCHITETTURA E DESIGN "EDUARDO VITTORIA"\_ CORSO DI LAUREA MAGISTRALE IN ARCHITETTURA \_A.A. 2010/11  
 TESI DI LAUREA IN ARCHITETTURA\_RELATORE: PROF. ARCH. MARCO D'ANNUNTIIS\_CORRELATORE: ARCH. LUCA DI LORENZO  
 STUDENTE LAUREANDO: DIANA CIOTTI








3  
IPOTESI  
PROGETTUALE  
AREE


FIERA DEL MEDITERRANEO

MERCATO ORTOFRUTTICOLA + STAZIONE GIACHERY

AREA PORTUALE

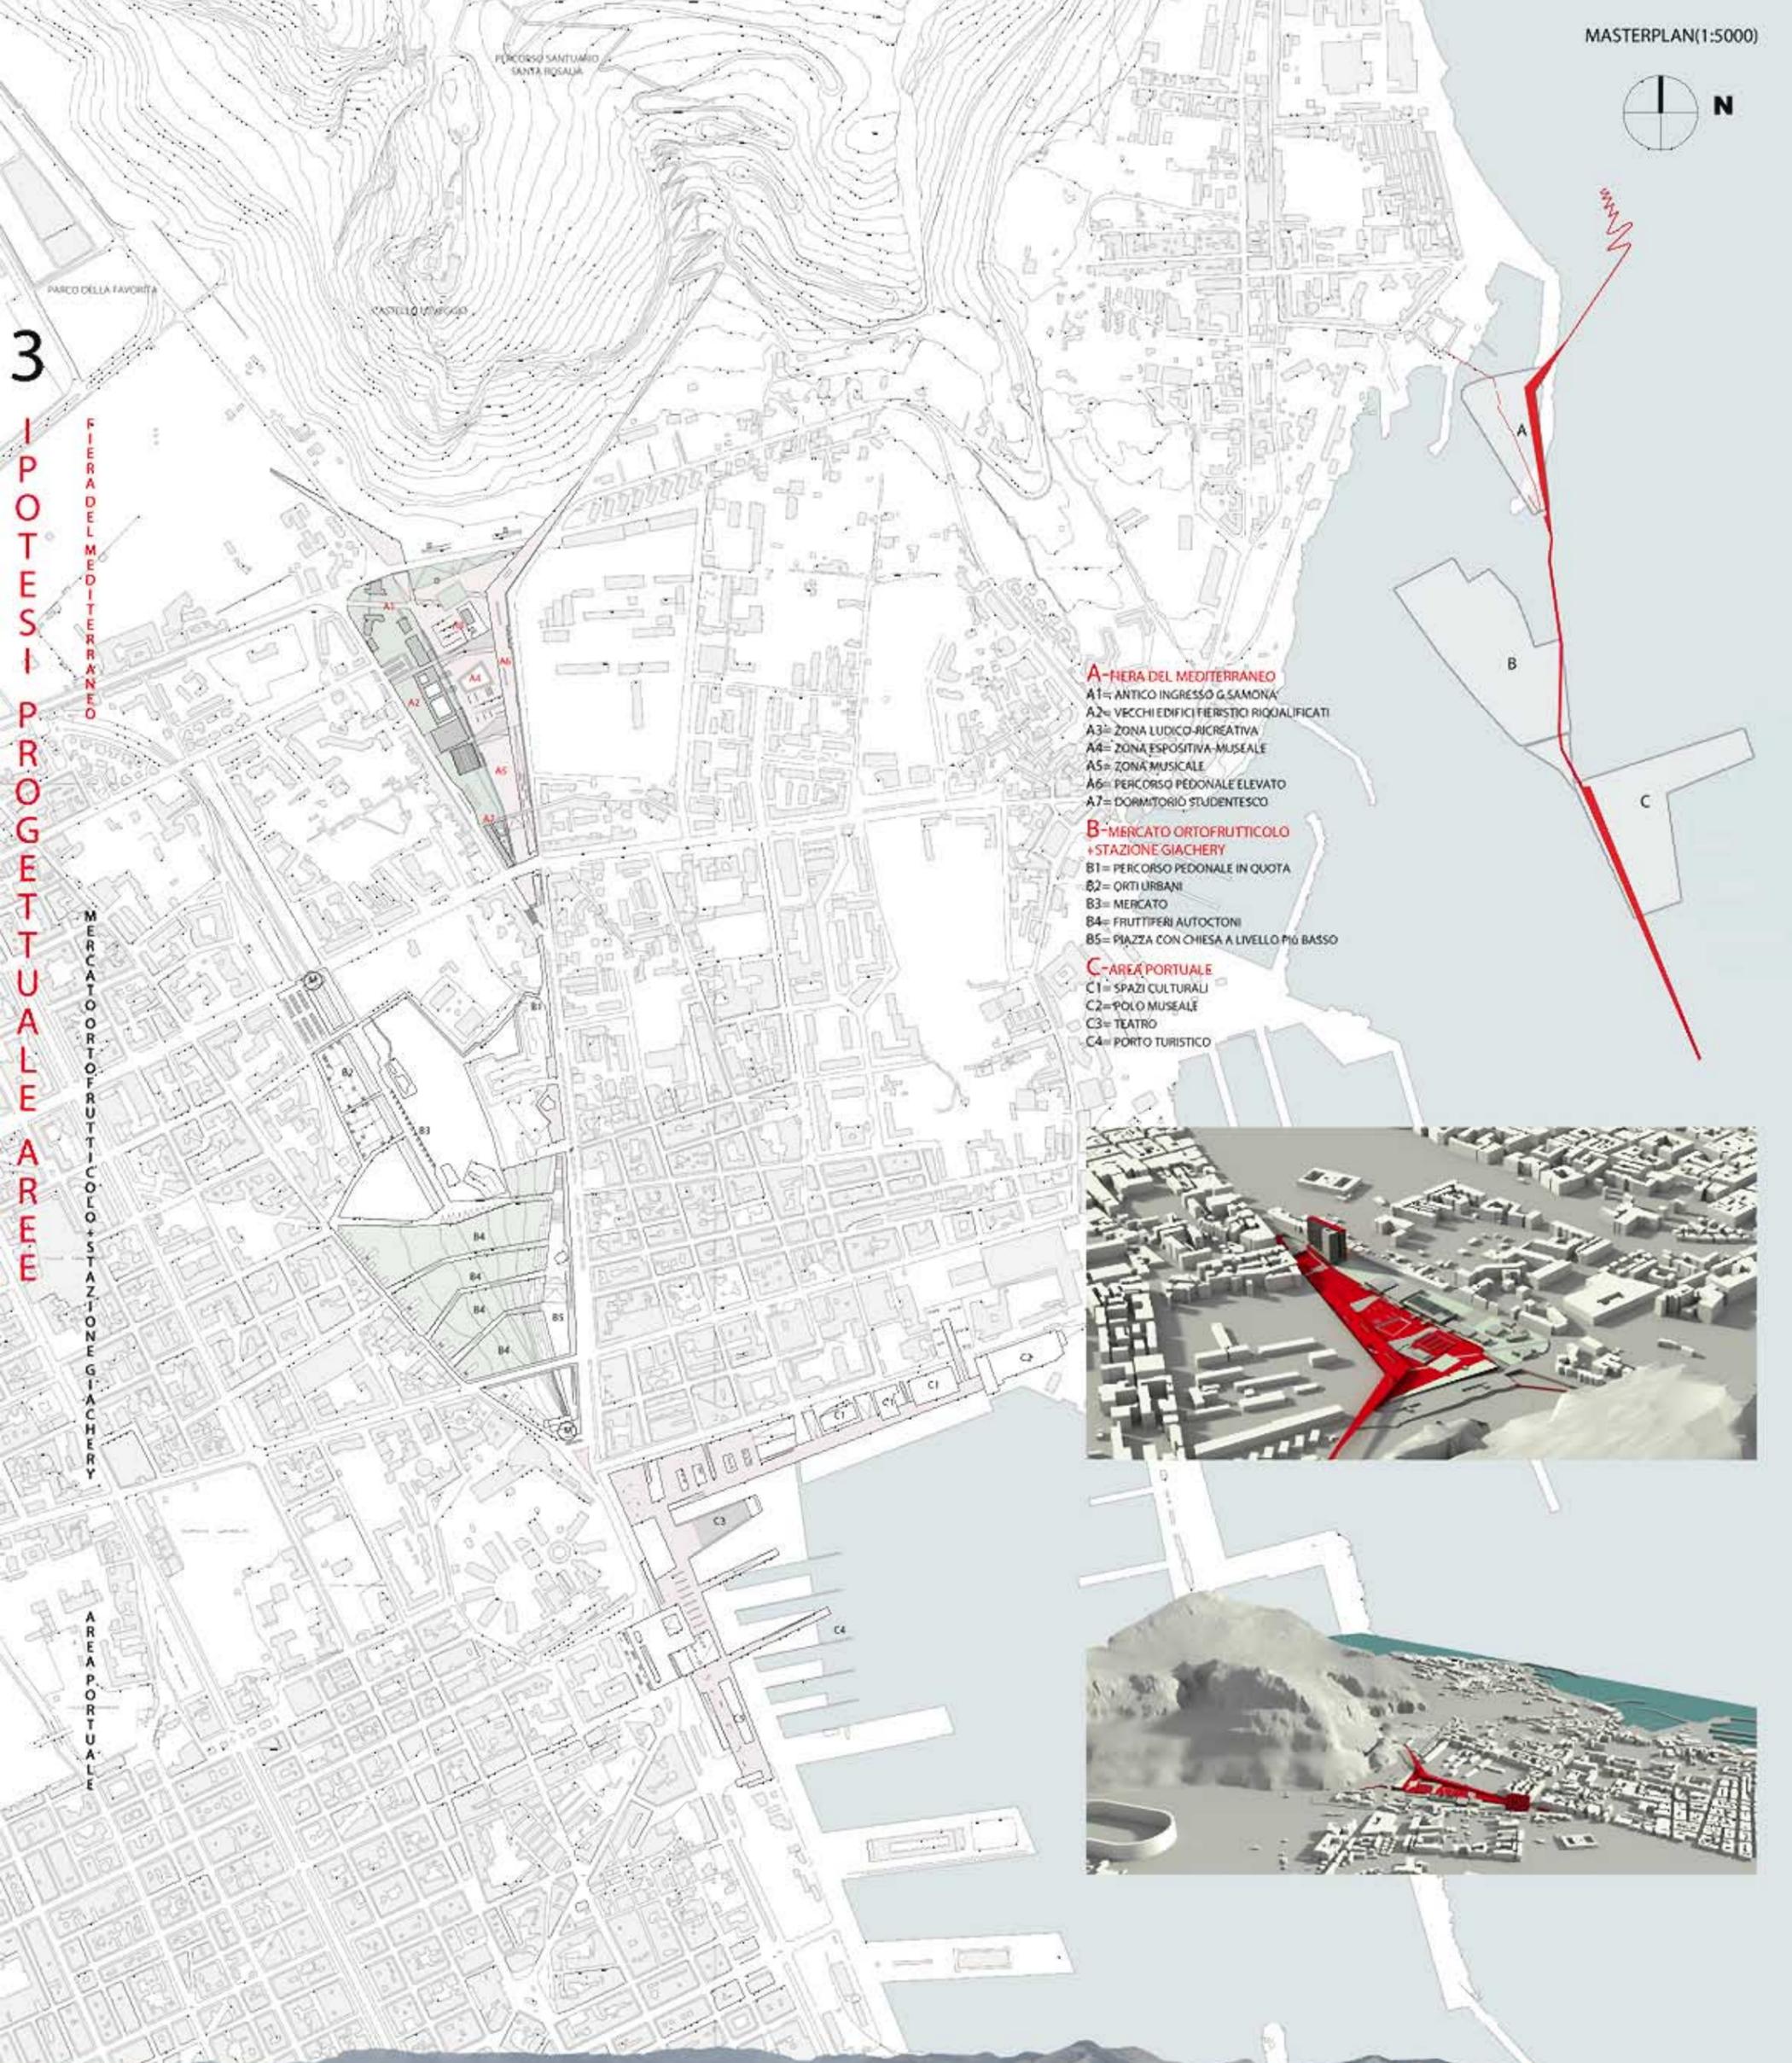

- A-FIERA DEL MEDITERRANEO**
- A1= ANTICO INGRESSO G.SAMONA
- A2= VECCHI EDIFICI FIERISTICI RIQUALIFICATI
- A3= ZONA LUDICO-RECREATIVA
- A4= ZONA ESPOSITIVA-MUSEALE
- A5= ZONA MUSICALE
- A6= PERCORSO PEDONALE ELEVATO
- A7= DORMITORIO STUDENTESCO
- B-MERCATO ORTOFRUTTICOLA + STAZIONE GIACHERY**
- B1= PERCORSO PEDONALE IN QUOTA
- B2= ORTI URBANI
- B3= MERCATO
- B4= FRUTTIFERI AUTOCTONI
- B5= PIAZZA CON CHIESA A LIVELLO PIU' BASSO
- C-AREA PORTUALE**
- C1= SPAZI CULTURALI
- C2= POLO MUSEALE
- C3= TEATRO
- C4= PORTO TURISTICO

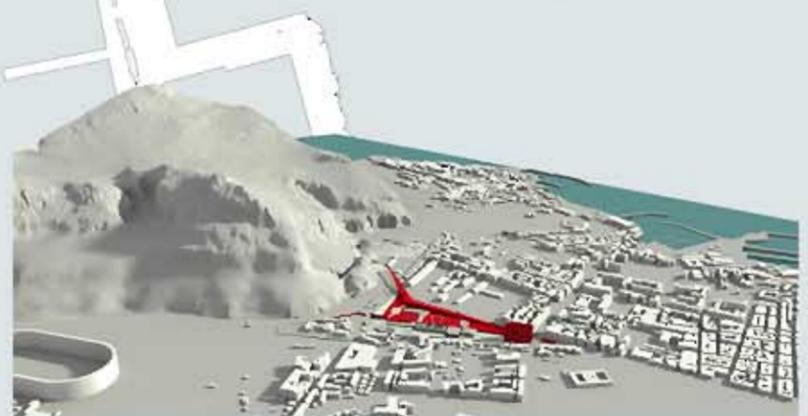


2 LINES

2 MOUNTAIN


UNIVERSITA' DI CAMERINO\_SCUOLA DI ARCHITETTURA E DESIGN "EDUARDO VITTORIA"\_ CORSO DI LAUREA MAGISTRALE IN ARCHITETTURA\_A.A. 2010/11  
TESI DI LAUREA IN ARCHITETTURA\_RELATORE: PROF. ARCH. MARCO D'ANNUNTIIS\_CORRELATORE: ARCH. LUCA DI LORENZO  
STUDENTE LAUREANDO: DIANA CIOTTI



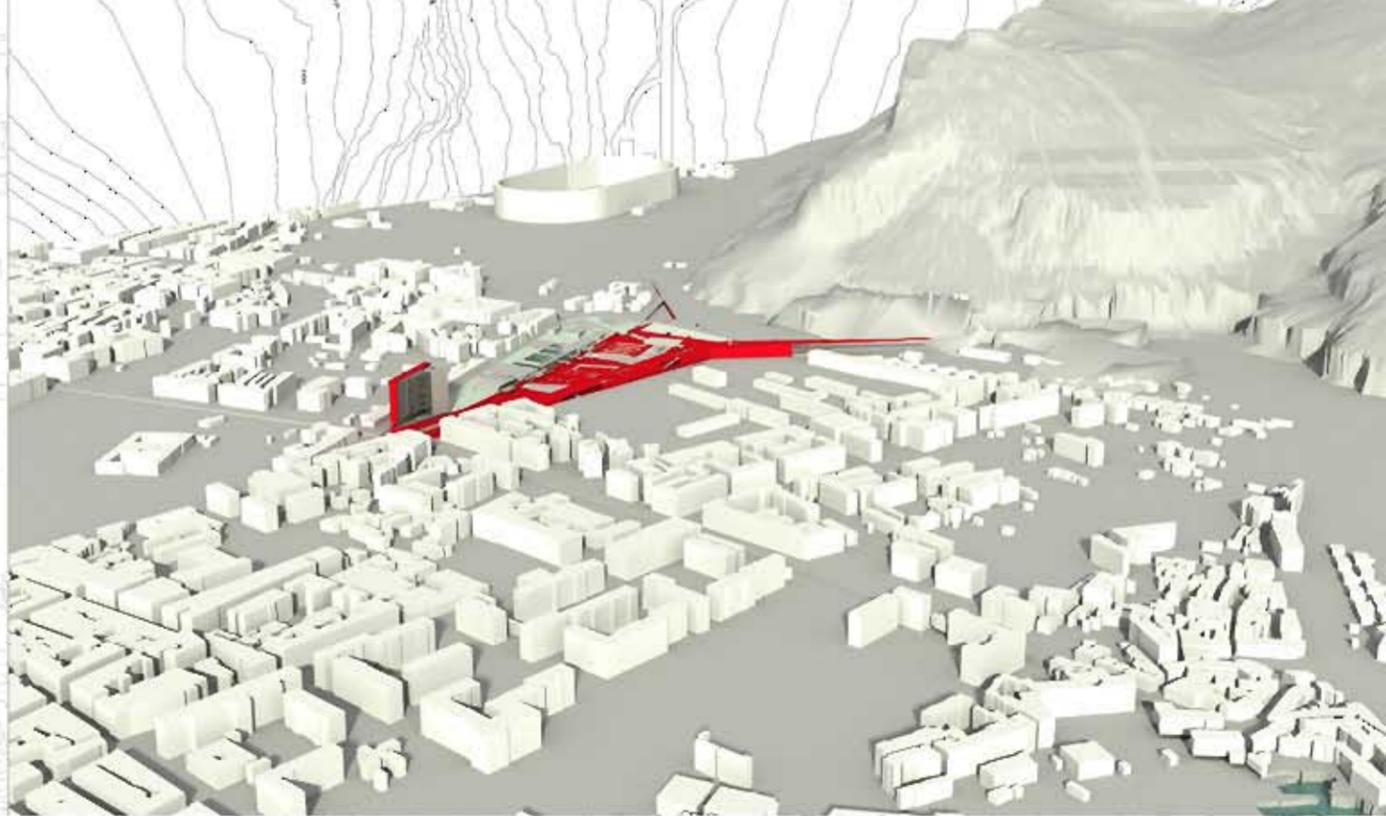


LIVELLO PARCHEGGIO SOTTERRANEO(-8M)

PLANOVOLUMETRICO(1:2000)

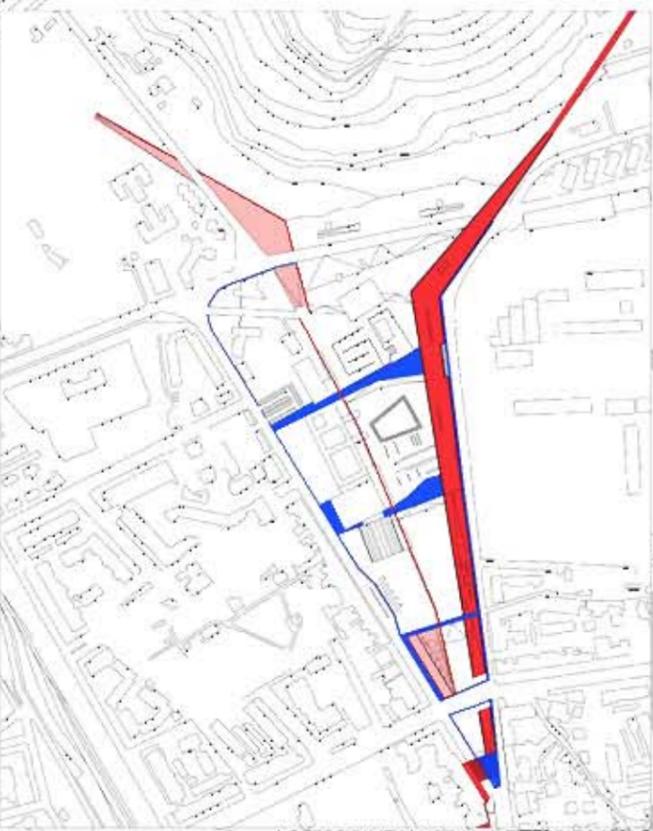


ACCESSIBILITA' URBANA E TERRITORIALE


- 1-ingresso parcheggio sotterraneo
- 2-antico ingresso di G. Jambona
- 3-ingresso nord-est verde
- 4-percorso pedonale sopraelevato
- 5-area ludico-ricreativa
- 6-antichi edifici fenici ristrutturati
- 7-area espositiva
- 8-area concettuale
- 9-diplomatario studentesco
- 10-ingresso sud

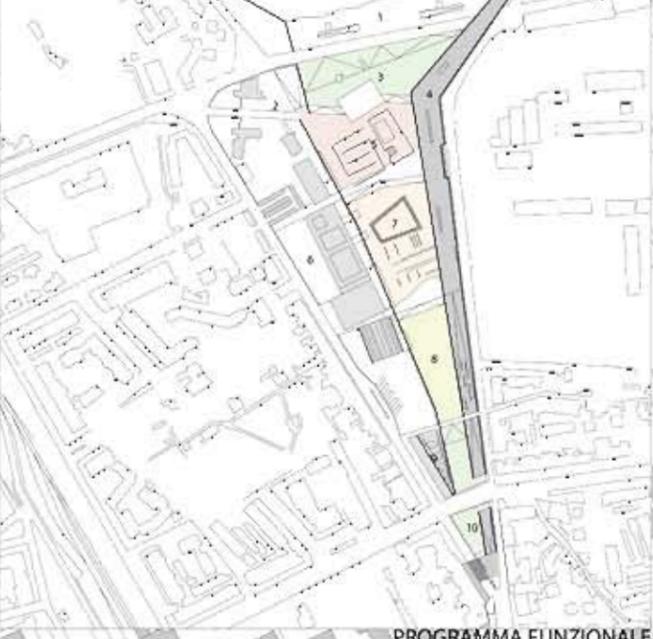

PROGRAMMA FUNZIONALE

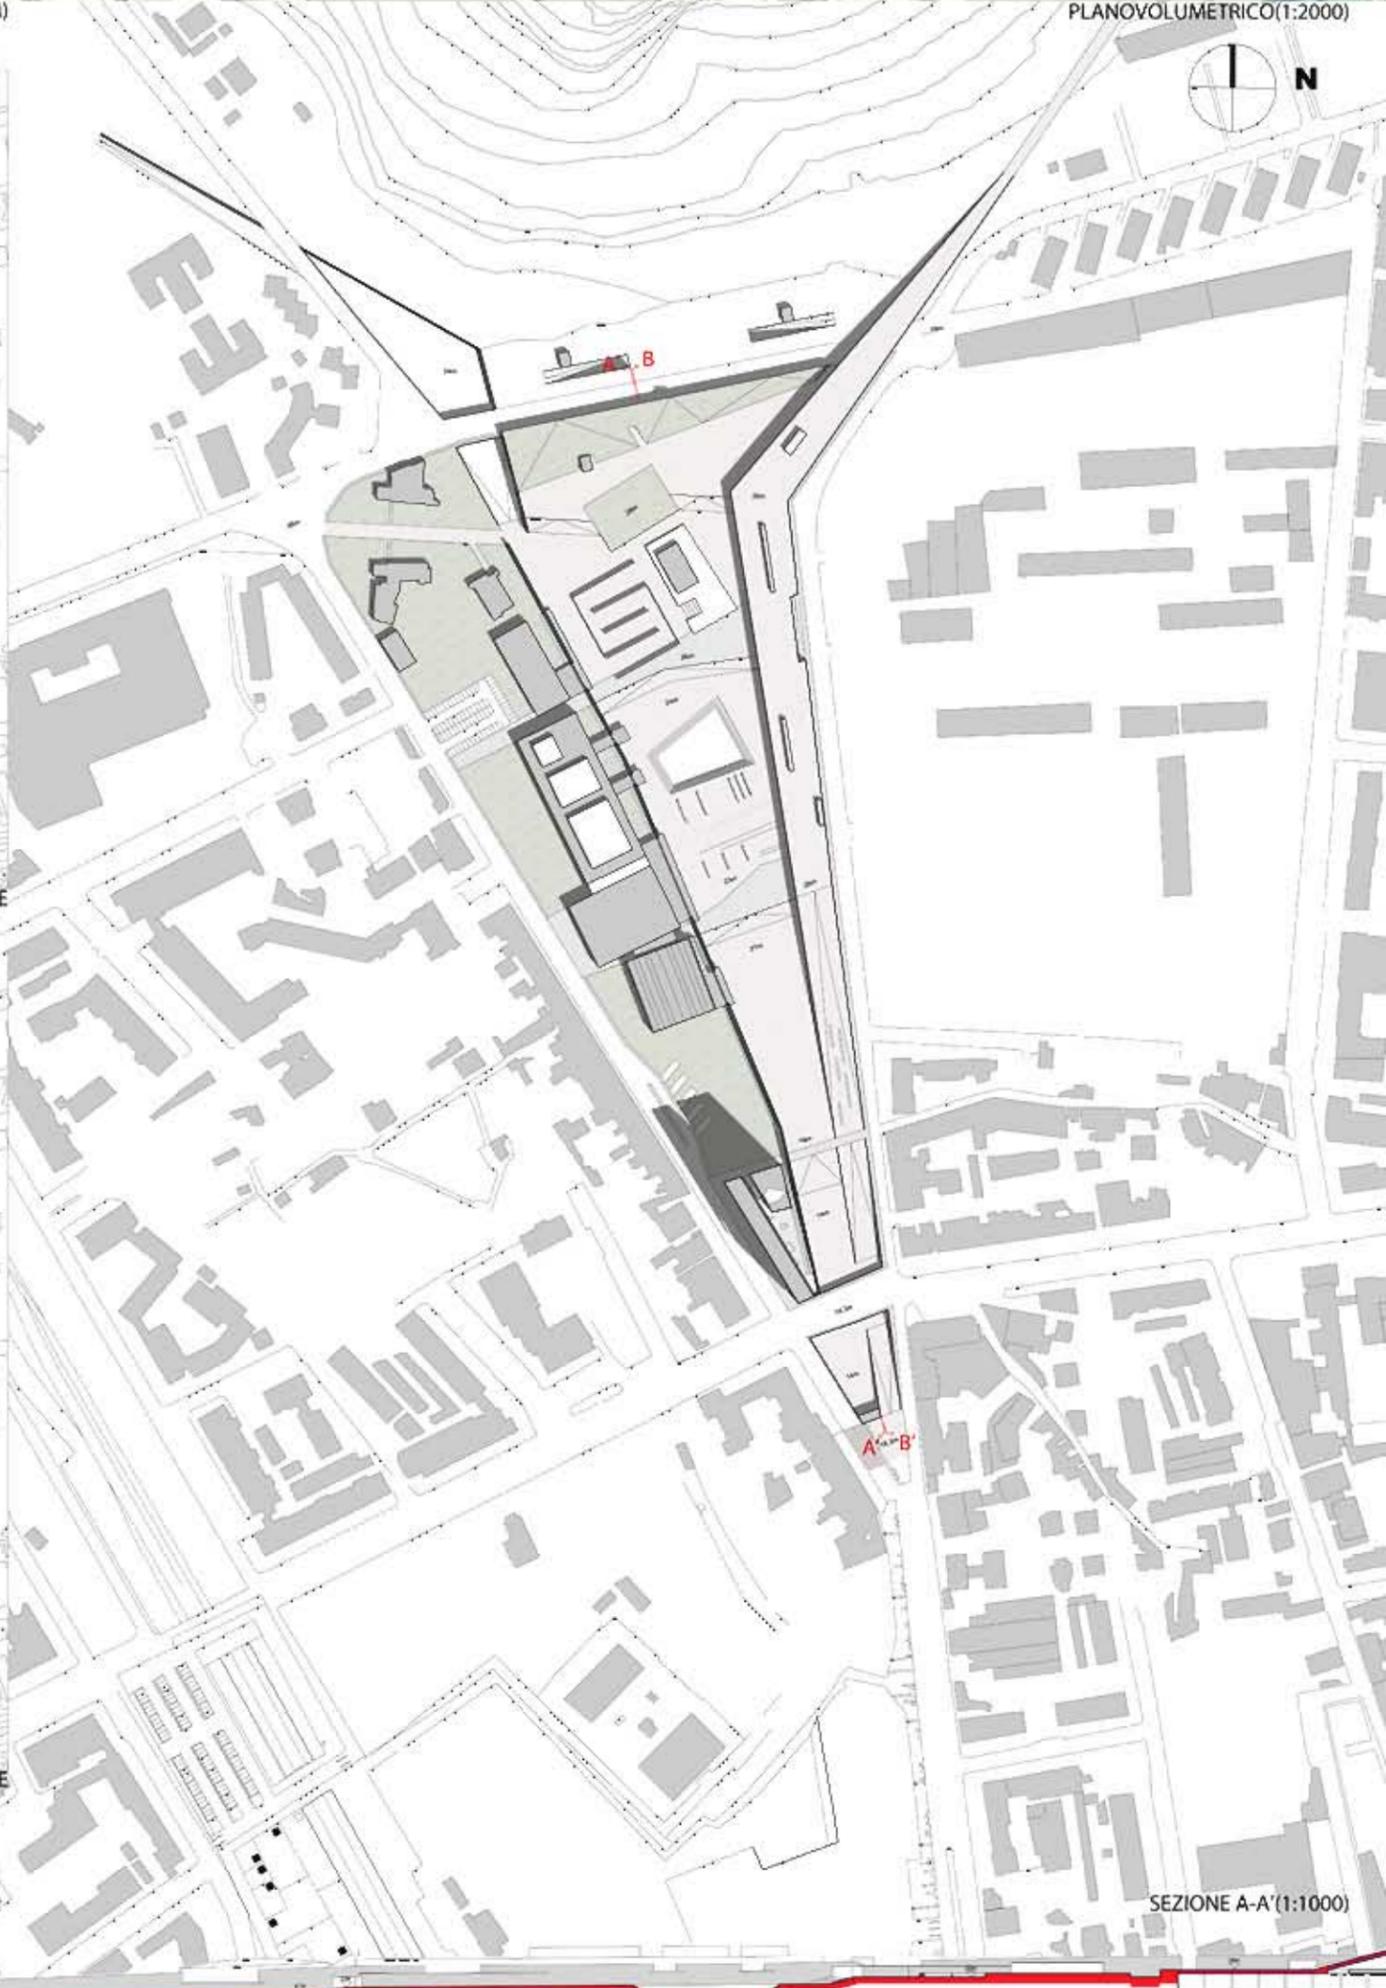

SEZIONE A-A'(1:1000)

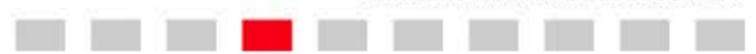

5  
ANALISI  
AREA



- antichi edifici fieristici
- uffici
- capannone fieristico riqualificato
- sale espositive
- auditorium
- biblioteca
- discoteca
- sistemi di risalita



SEZIONE B-B'(1:1000)



2 LINES 2 MOUNTAIN

UNIVERSITA' DI CAMERINO\_SCUOLA DI ARCHITETTURA E DESIGN "EDUARDO VITTORIA"\_ CORSO DI LAUREA MAGISTRALE IN ARCHITETTURA\_A.A. 2010/11  
TESI DI LAUREA IN ARCHITETTURA\_RELATORE: PROF. ARCH. MARCO D'ANNUNTIIS\_CORRELATORE: ARCH. LUCA DI LORENZO  
STUDENTE LAUREANDO: DIANA CIOTTI





6  
P I A N I  
T E R R A  
A R E A

- 1 ANTICO CAPANNONE FIERISTICO UFFICI-DIREZIONE
- 2 LABIRINTO-SPAZIO GIOCHI
- 3 BAR RISTORANTE
- 4 ANTICO CAPANNONE FIERISTICO  
A-SALA ESPOSITIVA  
B-SALA ESPOSITIVA  
C-AUDITORIUM
- 5 MUSEO-SPAZIO ESPOSITIVO
- 6 SALA CONCERTI
- 7 DISCOTECA
- 8 DORMITORIO STUDENTESCO-PIANO TERRA


CONFIGURAZIONE ANTICO SPAZIO FIERISTICO 1:2000

■ ANTICHI EDIFICI RIQUALIFICATI  
 □ IMPRANTE ANTICO SPAZIO FIERISTICO



SEZIONE A-A'(1:500)



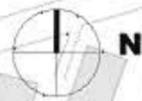

7  
PRIMO LIVELLO AREA

- 1 ANTICO CAPANNONE FIERISTICO SPAZIO DOPPIA ALTEZZA
- 2 LABIRINTO-SPAZIO GIOCHI
- 3 RISALITE-PANCHINE
- 4 ANTICO CAPANNONE FIERISTICO  
A-SALA ESPOSITIVA  
B-SALA ESPOSITIVA  
C-AUDITORIUM
- 5 SALA CONCERTI
- 6 DORMITORIO STUDENTESCO



**PALMA (ARECACEA)**

Queste palme vengono coltivate nell'area mediterranea, tanto da essere considerate piante tipiche del paesaggio mediterraneo. Hanno uno spesso tronco eretto, che raggiunge agevolmente i 15-20 metri di altezza ed i 60-80 cm di diametro; è di colore marrone scuro o grigiastro, segnato da vistose rugosità a forma di rombo, dovute ai segni lasciati dall'inserzione del picciolo delle fronde ormai cadute. Le fronde sono molto grandi, possono raggiungere i 4-5 metri di lunghezza; i fiori sbocciano in primavera inoltrata, tra le fronde, sono di colore marrone aranciato; i fiori delle piante femminili sono più lunghi e vistosi, e lasciano il posto in estate a grappoli di bacche ovali.




**ARANCIO (CITRUS x SINENSIS)**

L'arancio è un albero da frutto appartenente al genere Citrus, il cui frutto si chiama arancia. L'arancio è un albero che può arrivare fino a 12 metri, dalle foglie allungate e carnose e dai fiori candidi. I germogli sono sempre verdi, i frutti sono rotondi e sia la buccia sia la polpa sono del tipico colore arancione; il periodo di riposo dell'arancio è di soli tre mesi, per cui succede che l'albero fiorisca e fruttifichi contemporaneamente.







SEZIONE B-B'(1:500)



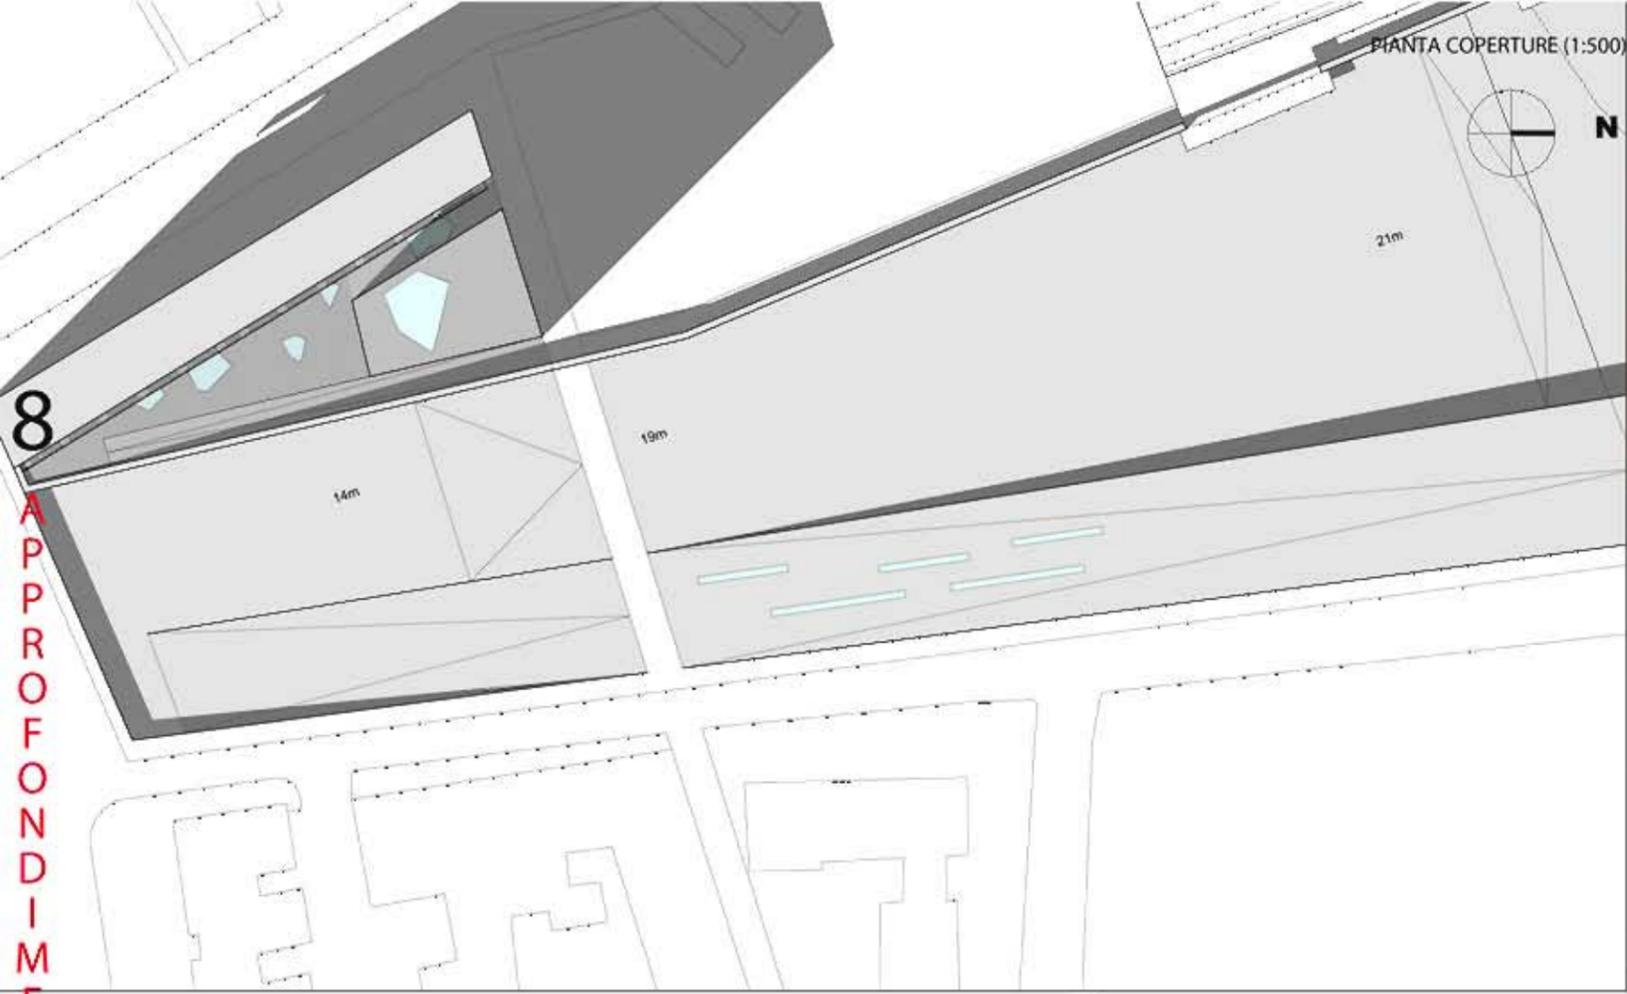

8 APPROFONDIMENTO DORMITORIO

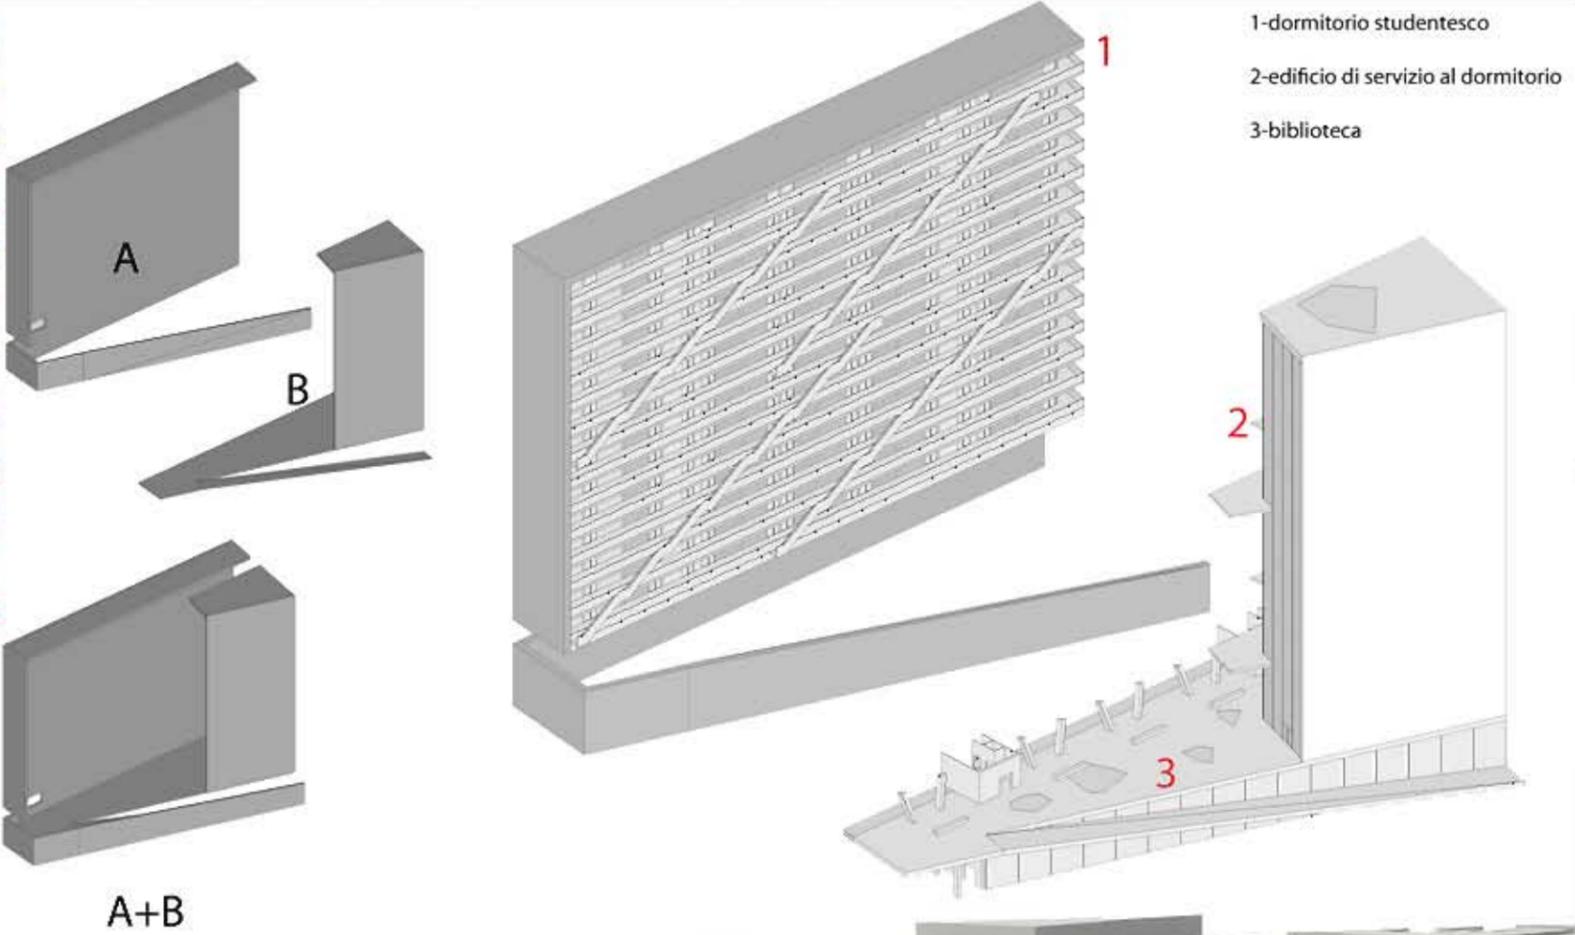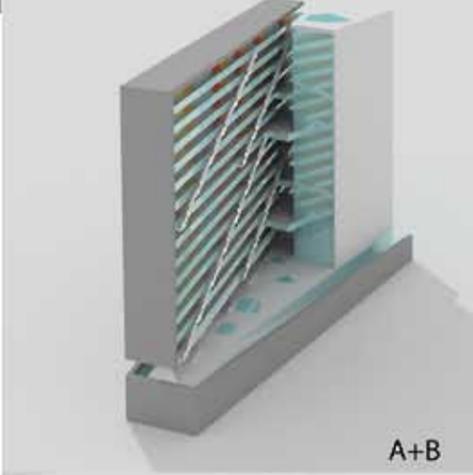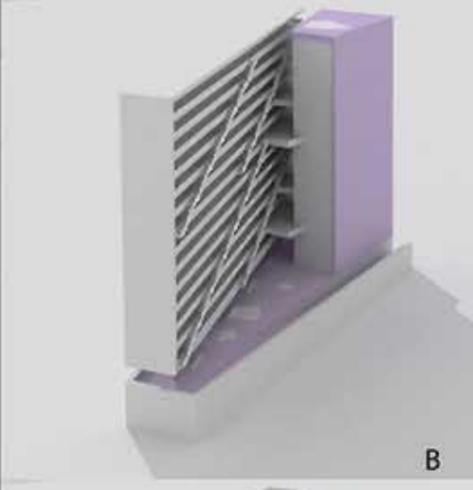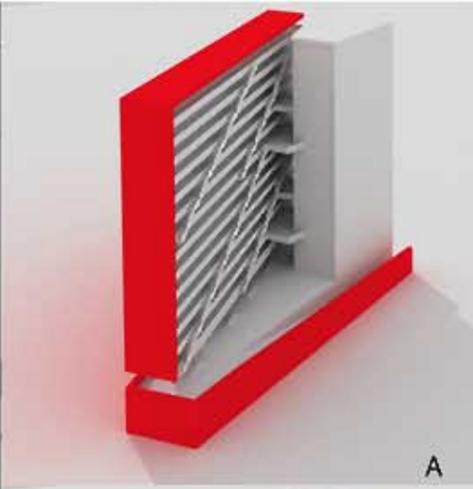

- 1-dormitorio studentesco
- 2-edificio di servizio al dormitorio
- 3-biblioteca



2 LINES



2 MOUNTAIN

UNIVERSITA' DI CAMERINO\_SCUOLA DI ARCHITETTURA E DESIGN "EDUARDO VITTORIA"\_CORSO DI LAUREA MAGISTRALE IN ARCHITETTURA\_A.A. 2010/11  
 TESI DI LAUREA IN ARCHITETTURA\_RELATORE: PROF. ARCH. MARCO D'ANNUNTIIS\_CORRELATORE: ARCH. LUCA DI LORENZO  
 STUDENTE LAUREANDO: DIANA CIOTTI





9 APPROFONDIMENTO DORMITORIO

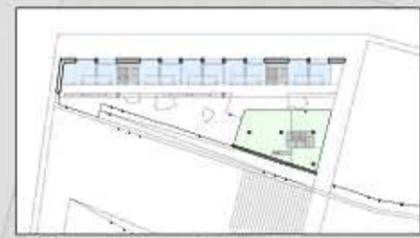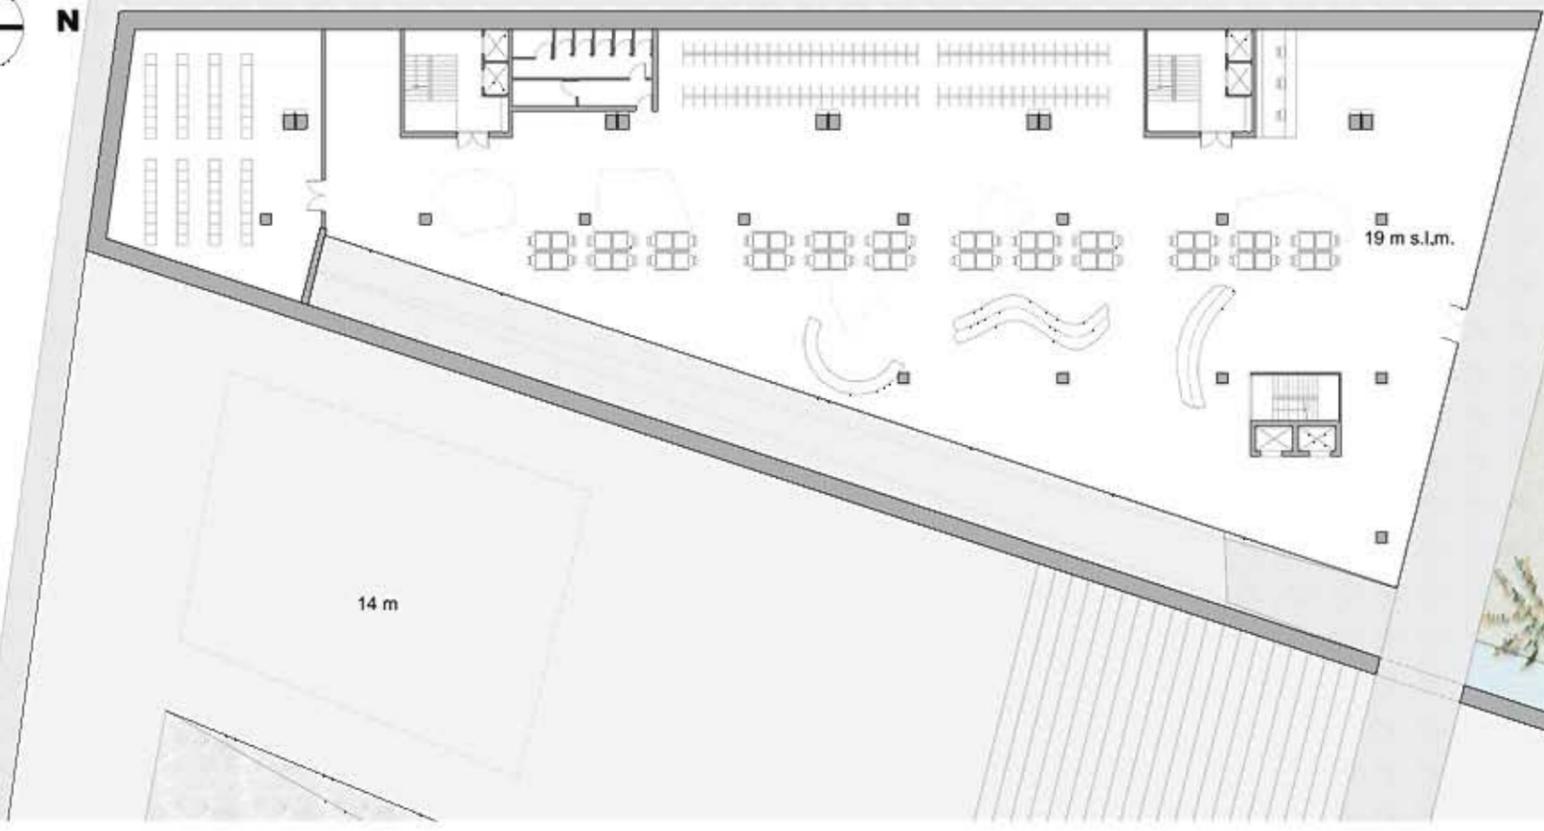

blocco servizi(scale,ascensore,bagni)  
stanze dormitorio  
spazio collettivo




blocco servizi(scale,ascensore,bagni)  
stanze dormitorio  
mensa




blocco servizi(scale,ascensore,bagni)  
stanze dormitorio  
internet point


PIANTA PIANO PRIMO-PIAZZA APERTA(1:200)

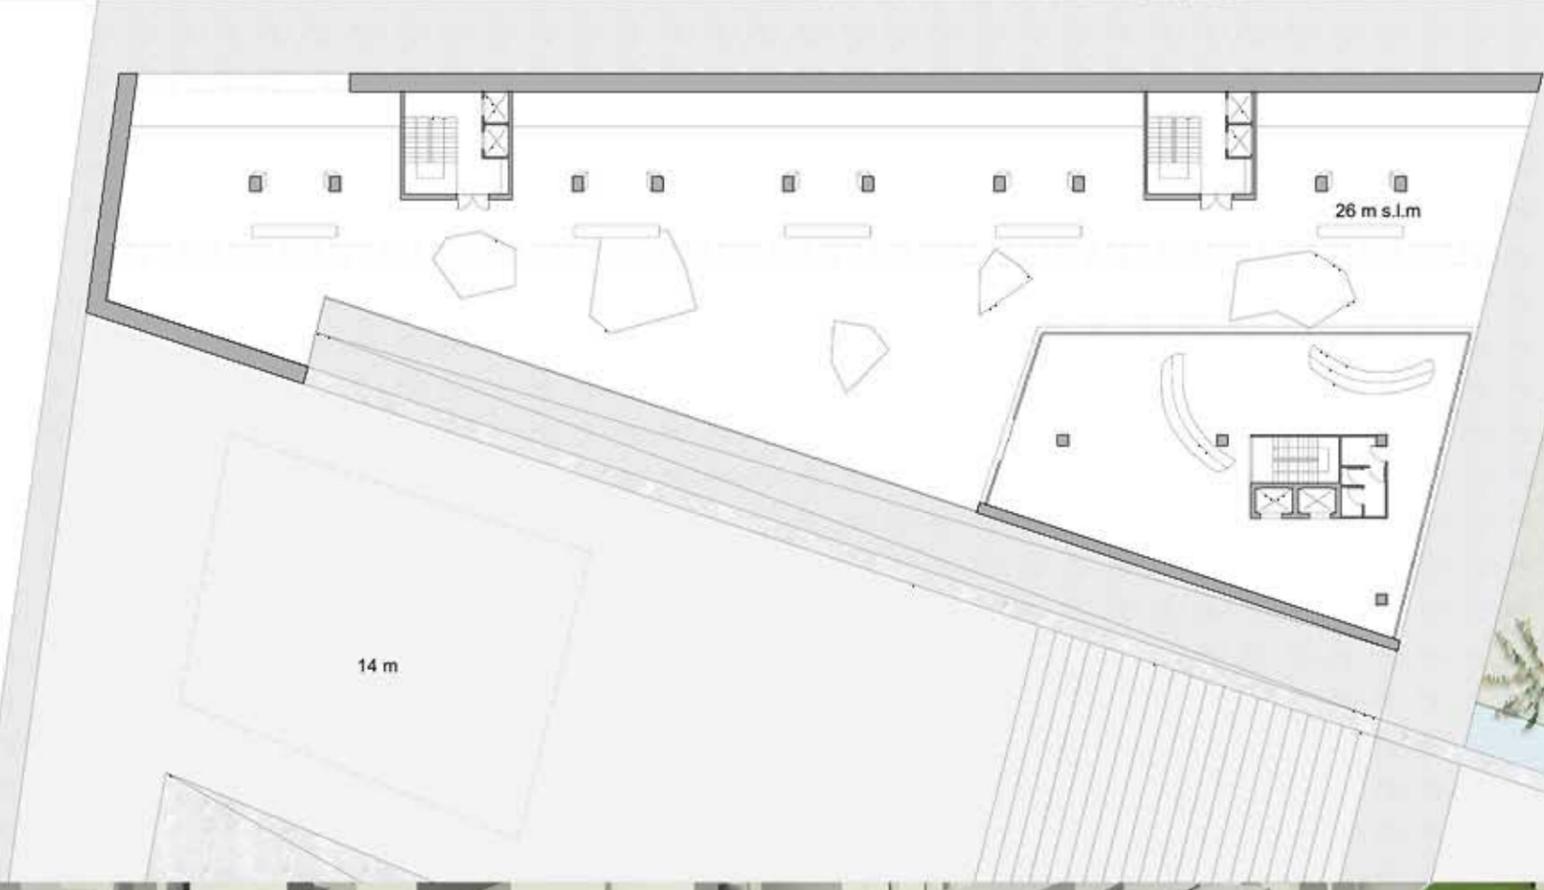

blocco servizi(scale,ascensore,bagni)  
stanze dormitorio  
spazio collettivo

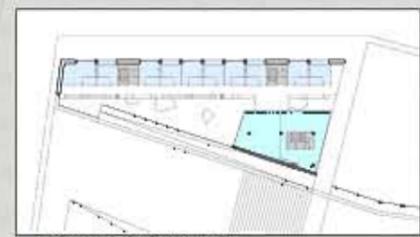

blocco servizi(scale,ascensore,bagni)  
stanze dormitorio  
libreria

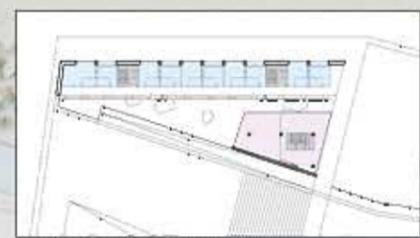

blocco servizi(scale,ascensore,bagni)  
stanze dormitorio  
sala giochi





2 LINES

2 MOUNTAIN

UNIVERSITA' DI CAMERINO\_SCUOLA DI ARCHITETTURA E DESIGN "EDUARDO VITTORIA"\_CORSO DI LAUREA MAGISTRALE IN ARCHITETTURA\_A.A. 2010/11  
TESI DI LAUREA IN ARCHITETTURA\_RELATORE: PROF. ARCH. MARCO D'ANNUNTIIS\_CORRELATORE: ARCH. LUCA DI LORENZO  
STUDENTE LAUREANDO: DIANA CIOTTI



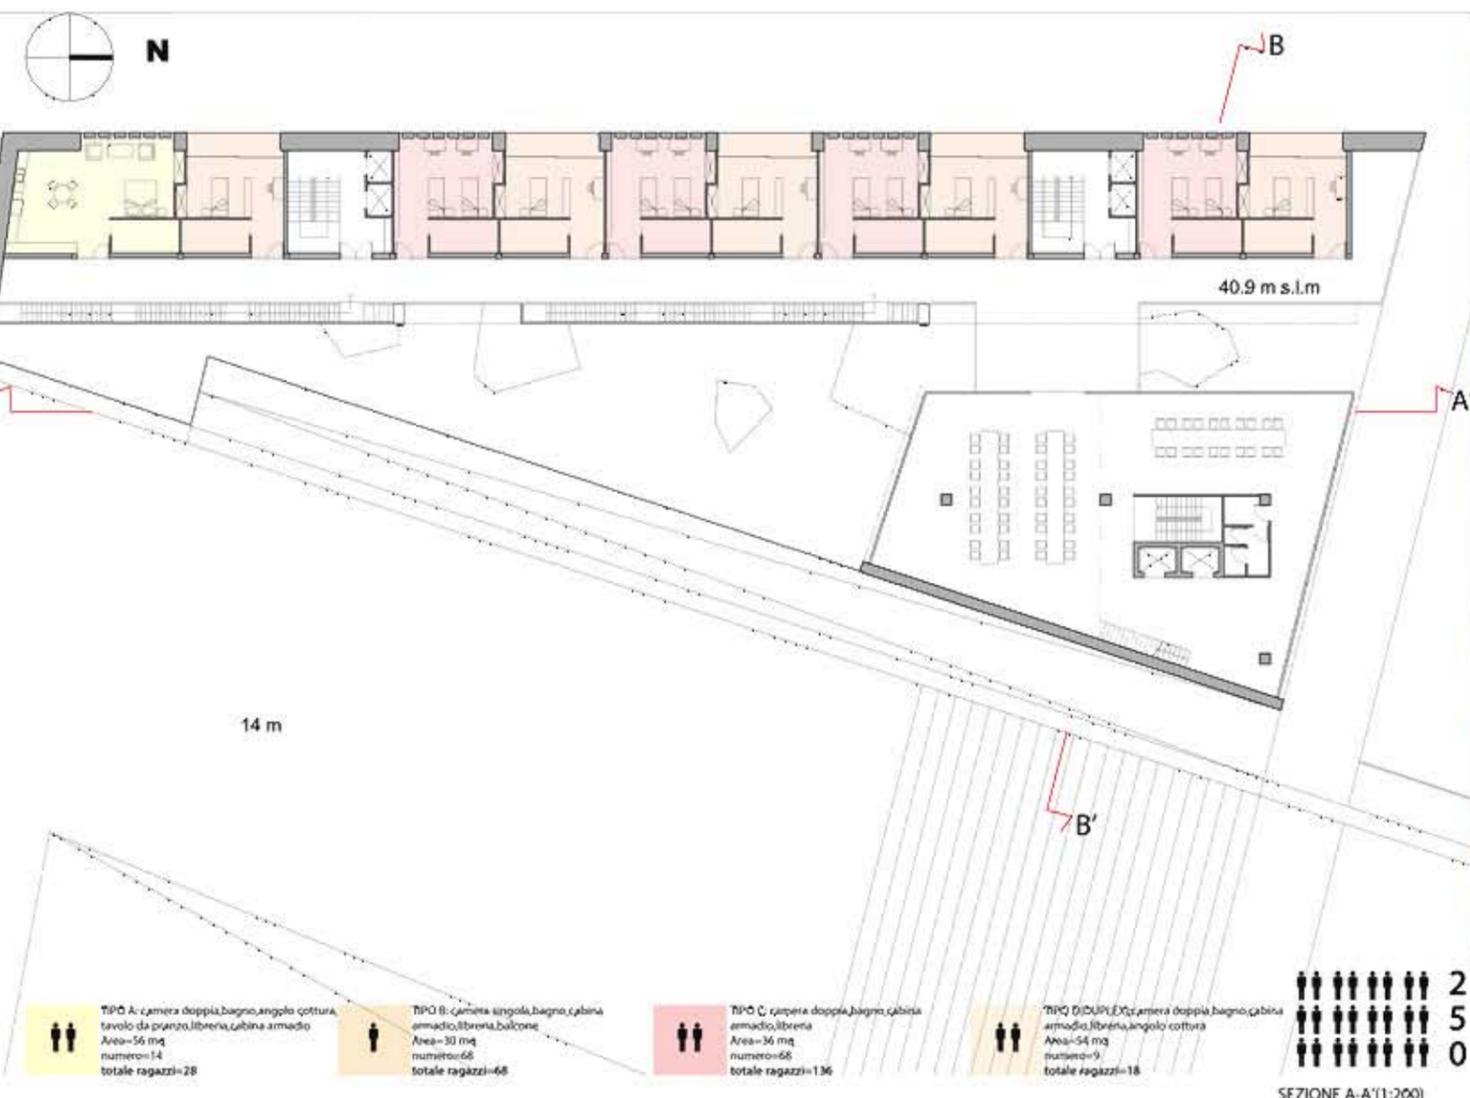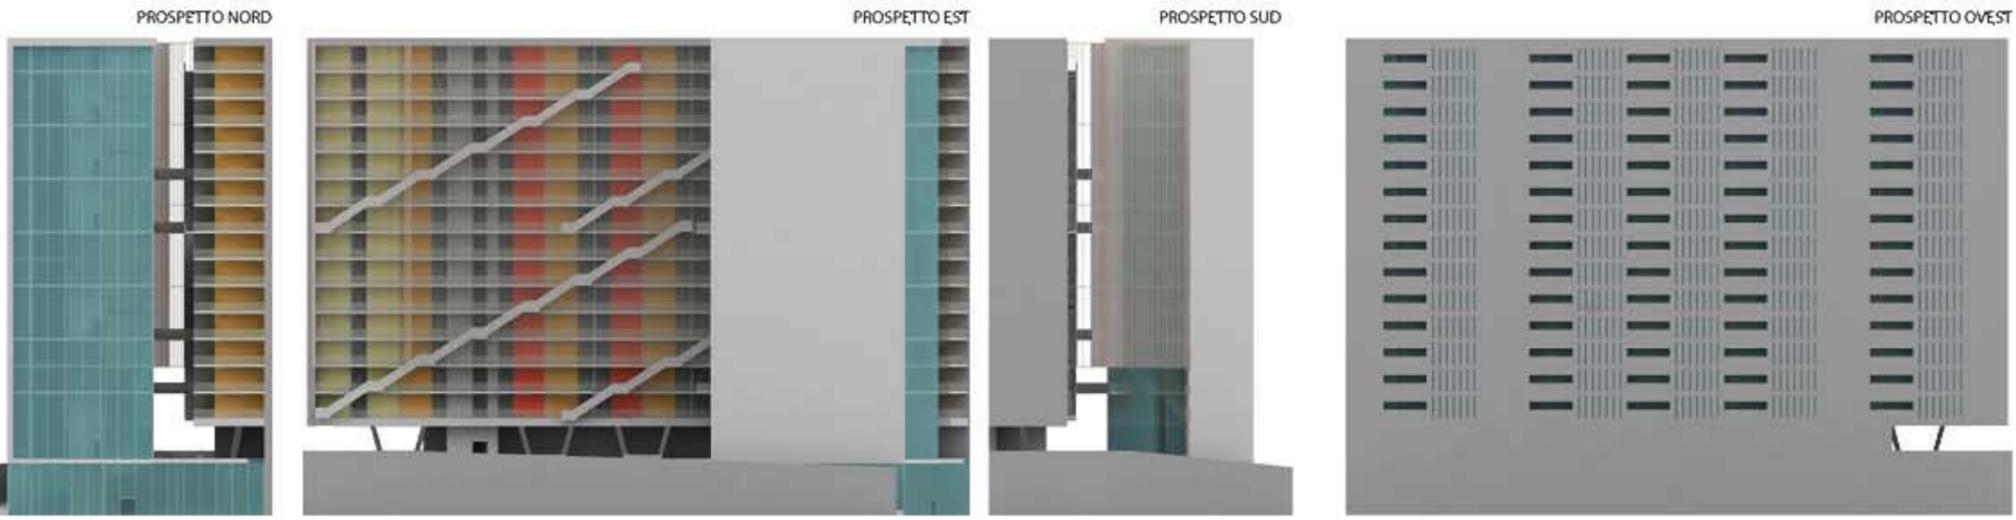

- TIPO A: camera doppia, bagno, angolo cottura, tavolo da pranzo, libreria, cabina armadio  
 Area=56 mq  
 numero=14  
 totale ragazzi=28
- TIPO B: camera singola, bagno, cabina armadio, libreria, balcone  
 Area=30 mq  
 numero=68  
 totale ragazzi=68
- TIPO C: camera doppia, bagno, cabina armadio, libreria  
 Area=36 mq  
 numero=68  
 totale ragazzi=136
- TIPO D (DUPLEX): camera doppia, bagno, cabina armadio, libreria, angolo cottura  
 Area=54 mq  
 numero=9  
 totale ragazzi=18



SEZIONE A-A' (1:200)

SEZIONE B-B' (1:200)

