



TITOLO TESI: PROGETTO DI UN NUOVO PARCO PER VICENZA



Relatore: prof. Piergiorgio Bellagamba


Correlatore: prof. Roberta Angelini

Laureando: Giulia Alessandrini

Il Parco della Pace nasce dalla volontà di riconquistare uno spazio: 63 ettari di vuoto, un tempo occupato dall'aeroporto Tommaso Dal Molin, che si contrappongono al pieno della vicina base militare statunitense. Uno spazio, quindi, al momento periferico ma di notevole interesse, anche dal punto di vista naturalistico per la presenza dei fiumi Bacchiglione e Astichello, che deve essere riscoperto dagli abitanti di Vicenza e dei comuni limitrofi. A tal proposito si propone la nascita di un doppio sistema: il primo composto da un circuito che parte dal centro della città e che, appoggiandosi alle maggiori tappe storiche del tessuto urbano e ai principali spazi verdi presenti e di progetto, arrivi al parco; il secondo, invece, da raggi verdi (alcuni che costeggiano i due fiumi, altri che attraversino i comuni vicini) che lo raggiungano, appoggiandosi alle spine del primo circuito. Una proposta, quindi, di integrazione del parco nel consolidato tessuto urbano vicentino.

## ■ RELAZIONI TERRITORIALI DELL'AREA PARCO

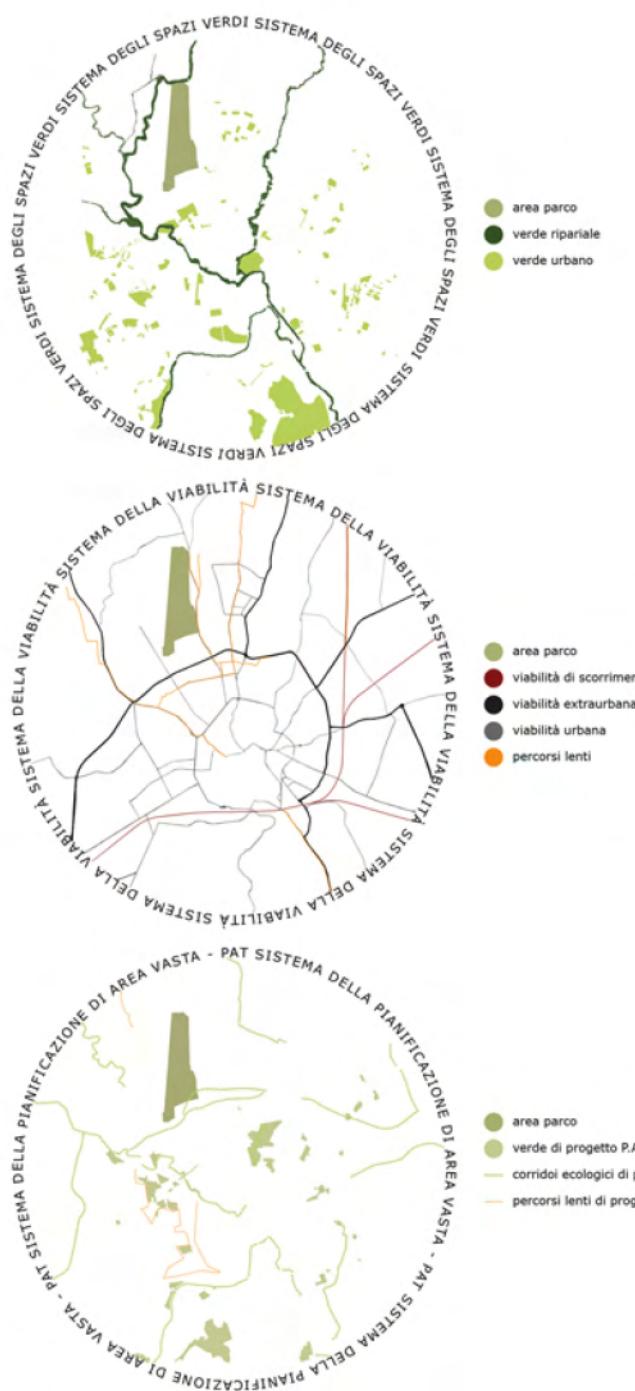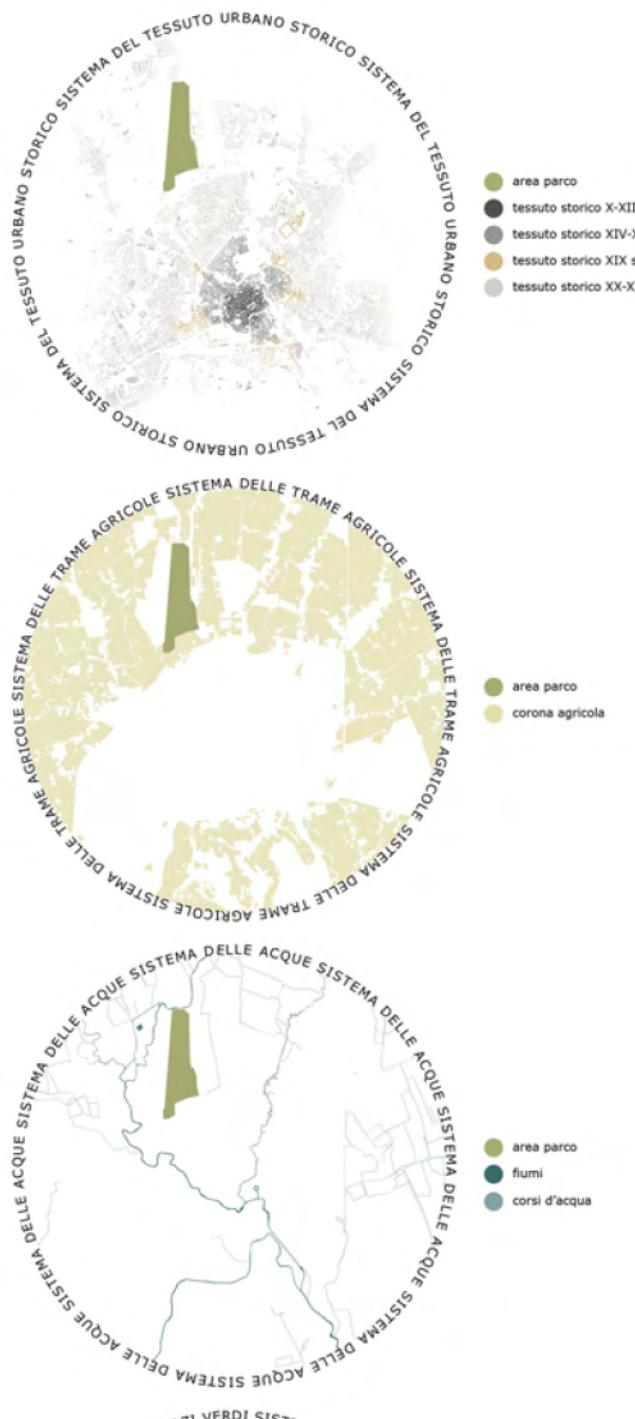


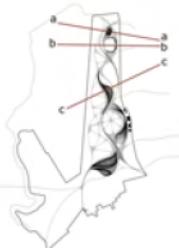


■ PROFILO A-A





■ TEMI PROGETTUALI

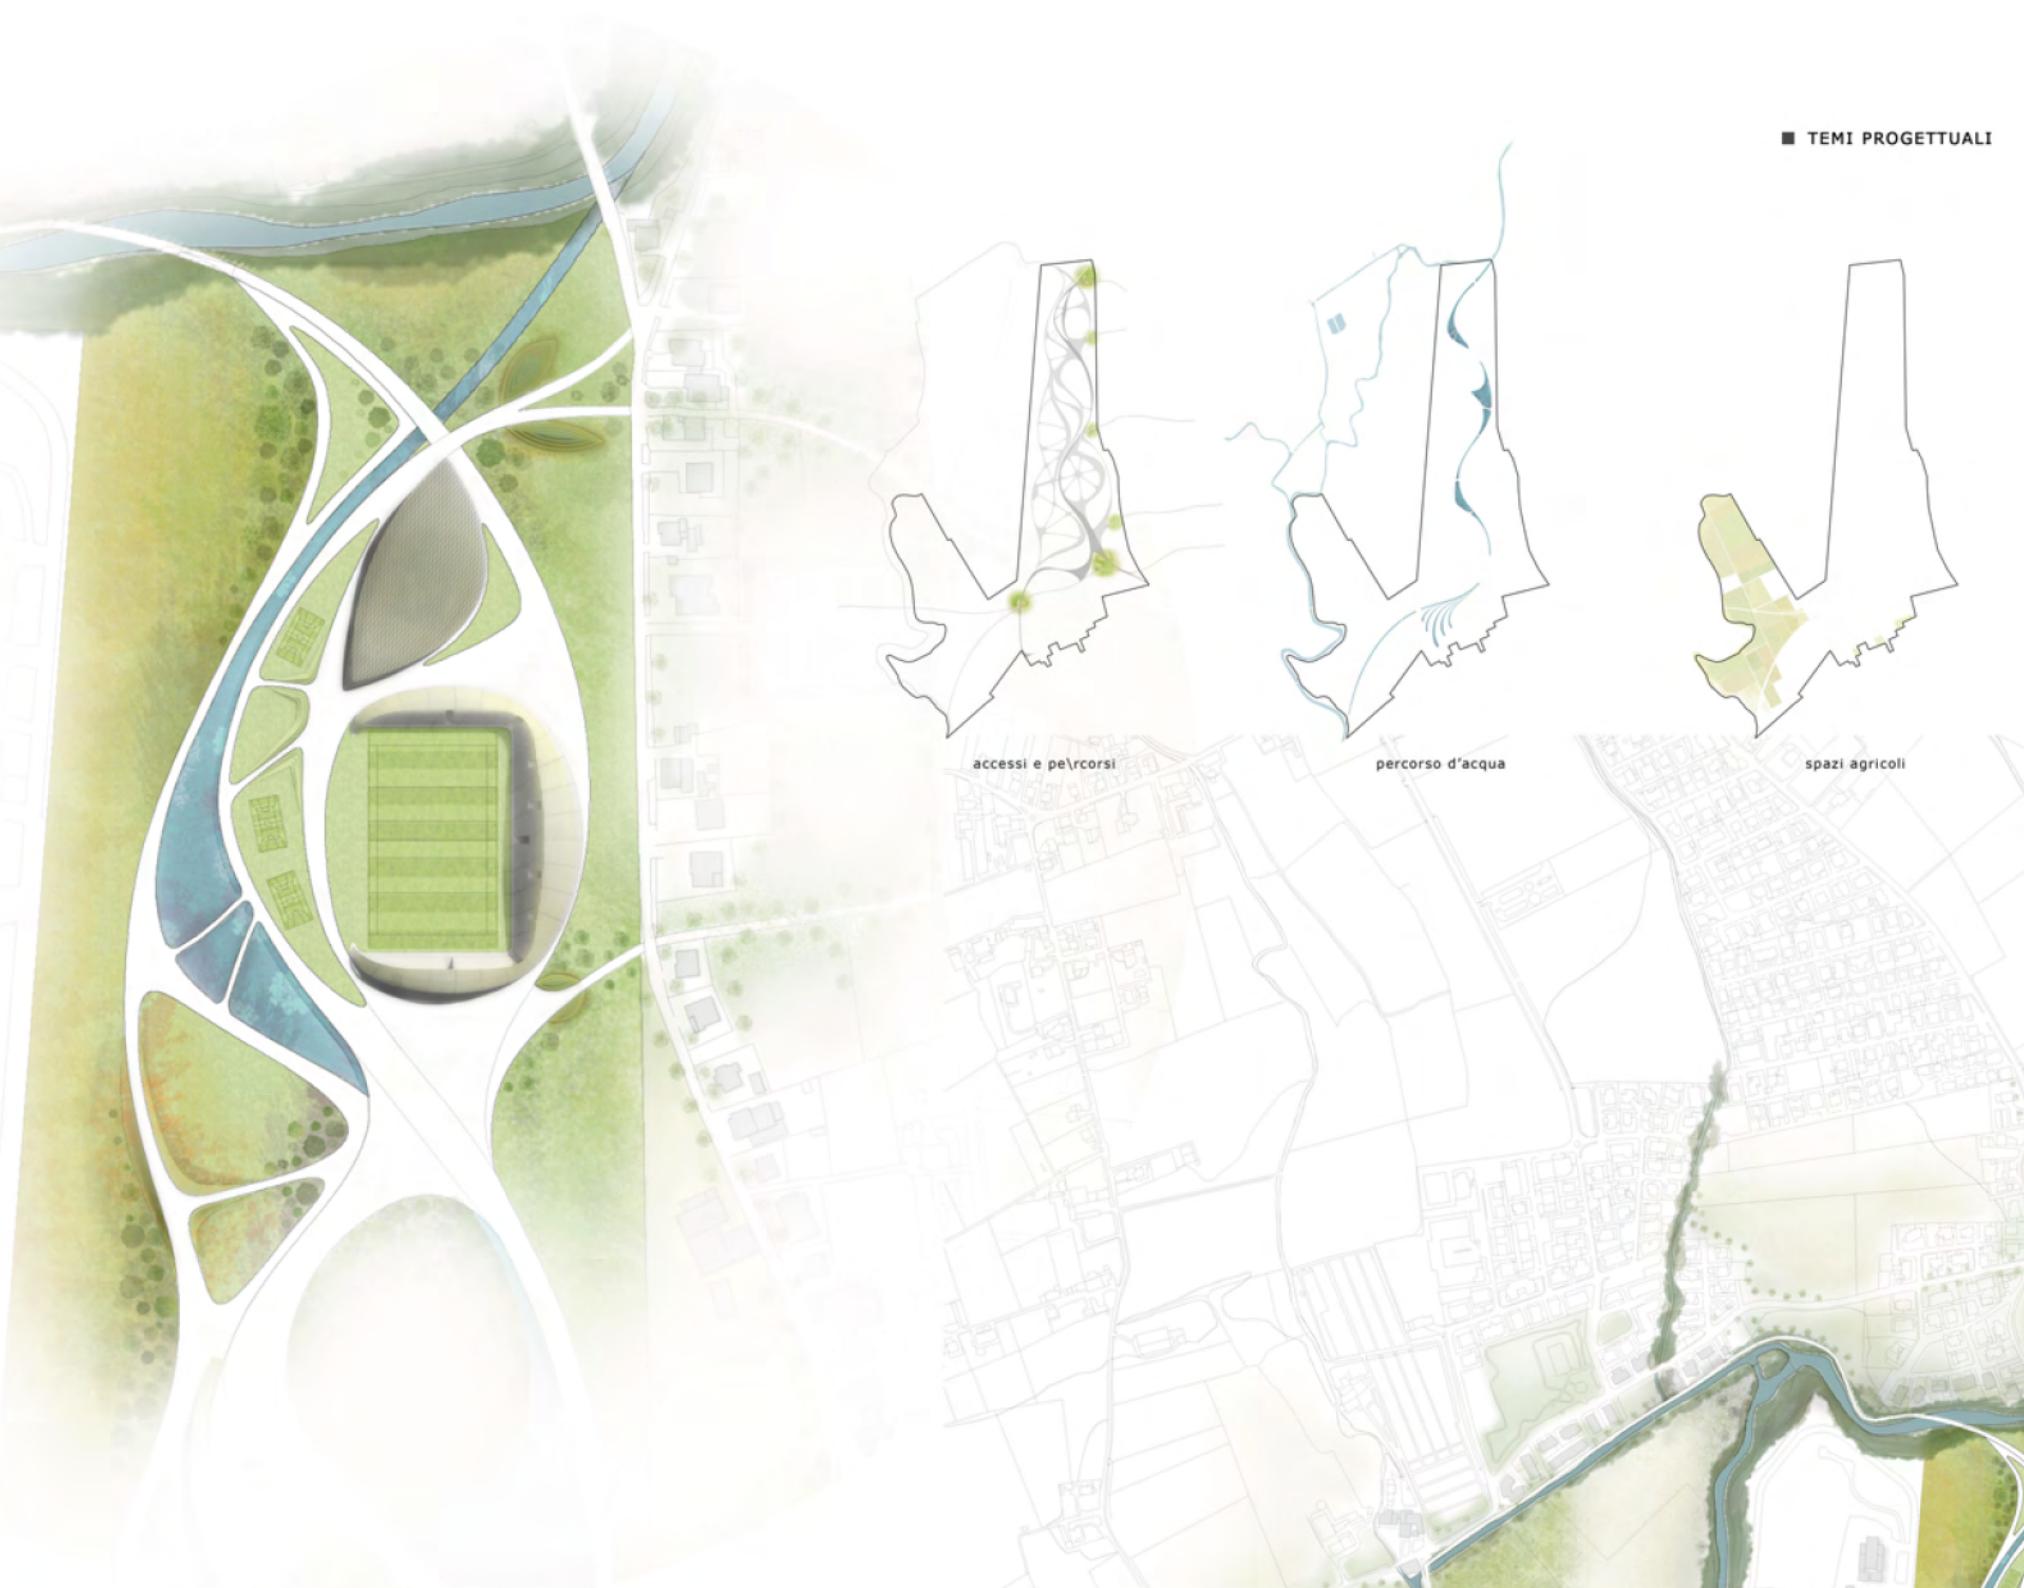

■ LE FUNZIONI DEL VERDE

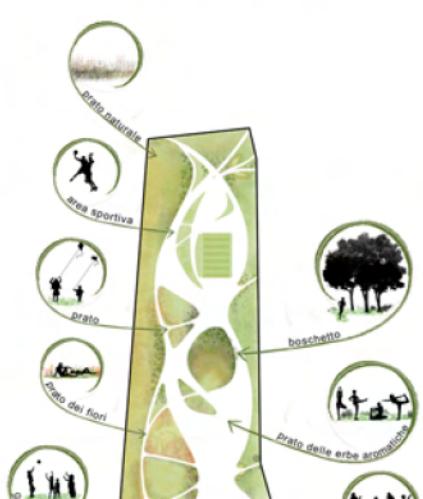

■ CONNESSIONI E RELAZIONI

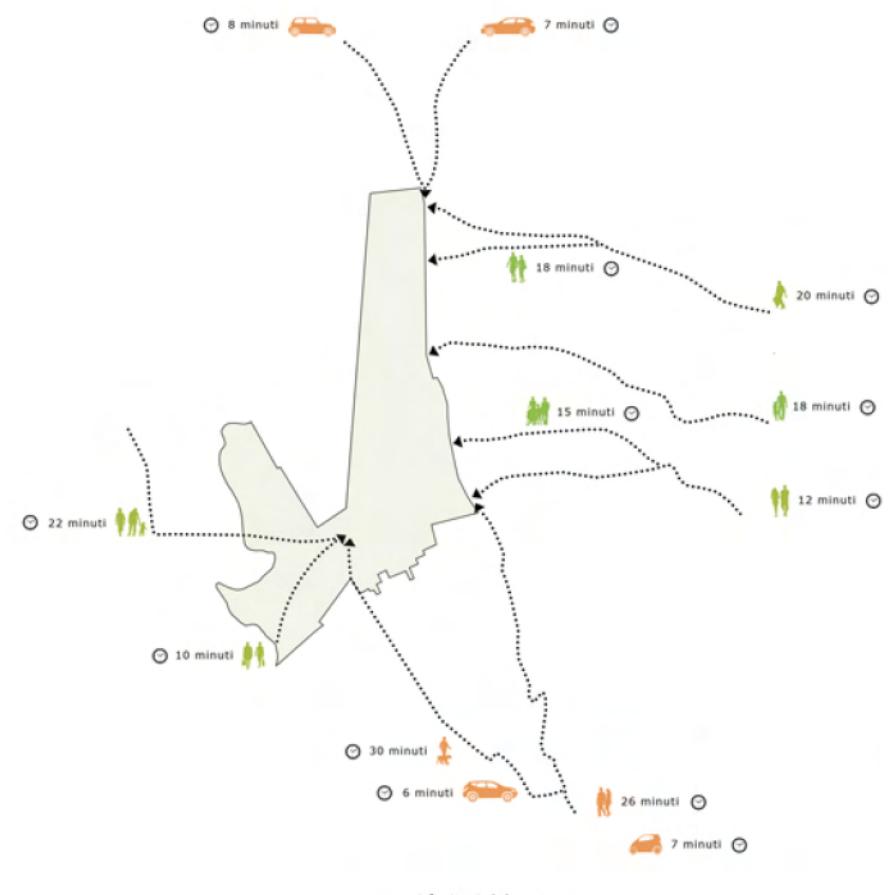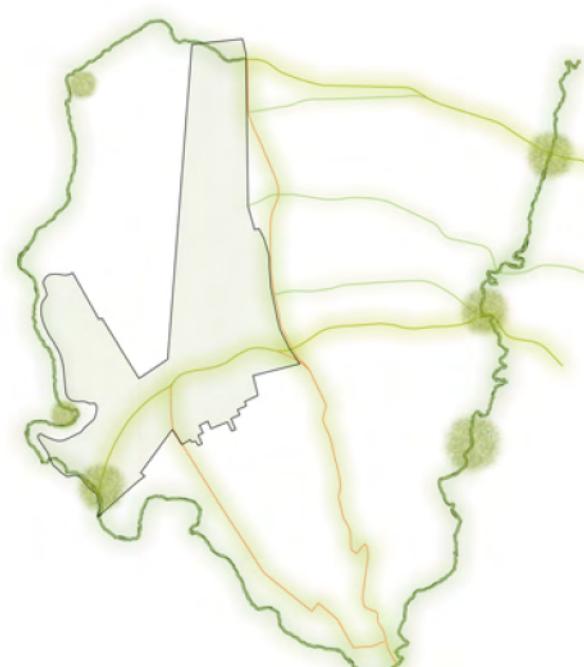

i percorsi veloci del parco

i raggi verdi del parco

i fruitori del parco



■ MASTERPLAN DI PROGETTO - scala 1:10000

