

Laureando: Alberto Olivieri



UNIVERSITA' DEGLI STUDI DI CAMERINO

\_Scuola di Architettura e Design "Eduardo Vittoria"

\_sede di Ascoli Piceno


\_Laurea Magistrale in Architettura A.A. 2011/2012

TITOLO TESI: CITTA' ADRIATICA -RICICLASI-PROGETTO DI RIUSO DEL MANUFATTO


INDUSTRIALE EX SIME

Relatore: prof. Marco D'Annunziis


Il progetto di riuso del manufatto industriale EX SIME scaturisce dalla convinzione che la rigenerazione architettonica, culturale, sociale ed economica della città intera potrà avvenire attraverso l'immissione in nuovi cicli di vita degli edifici dismessi, e attraverso il riuso creativo dell'abbandono. Riciclare quanto oggi risulta abbandonato e/o dismesso significherà generare una città più sostenibile capace di ripensare il modo in cui viviamo, con cui ci muoviamo, di ritessere rapporti creativi con l'ambiente, il paesaggio e la memoria così da reagire allo scenario di regresso. Il progetto di RIUSO dell'edificio dell'ex SIME nasce anche dalla considerazione del bisogno urgente nella città di luoghi della cultura e intende quindi realizzare un CENTRO SERVIZI PER STUDENTI con la finalità di aumentare l'offerta culturale della città. Il FABRIC URBAN LAB propone spazi residenziali e opportunità per la produzione e per la fruizione culturale; un progetto proiettato verso il futuro, ma saldamente legato alle radici del territorio, capace di recuperare il patrimonio materiale e culturale, capace di attivare una rete di competenze, energie, risorse, che nel loro insieme funzionino come moltiplicatori di cultura, relazioni, scambio, condivisione, realizzando un'area che sia uno strumento per la crescita delle creatività e una vetrina per le eccellenze culturali.

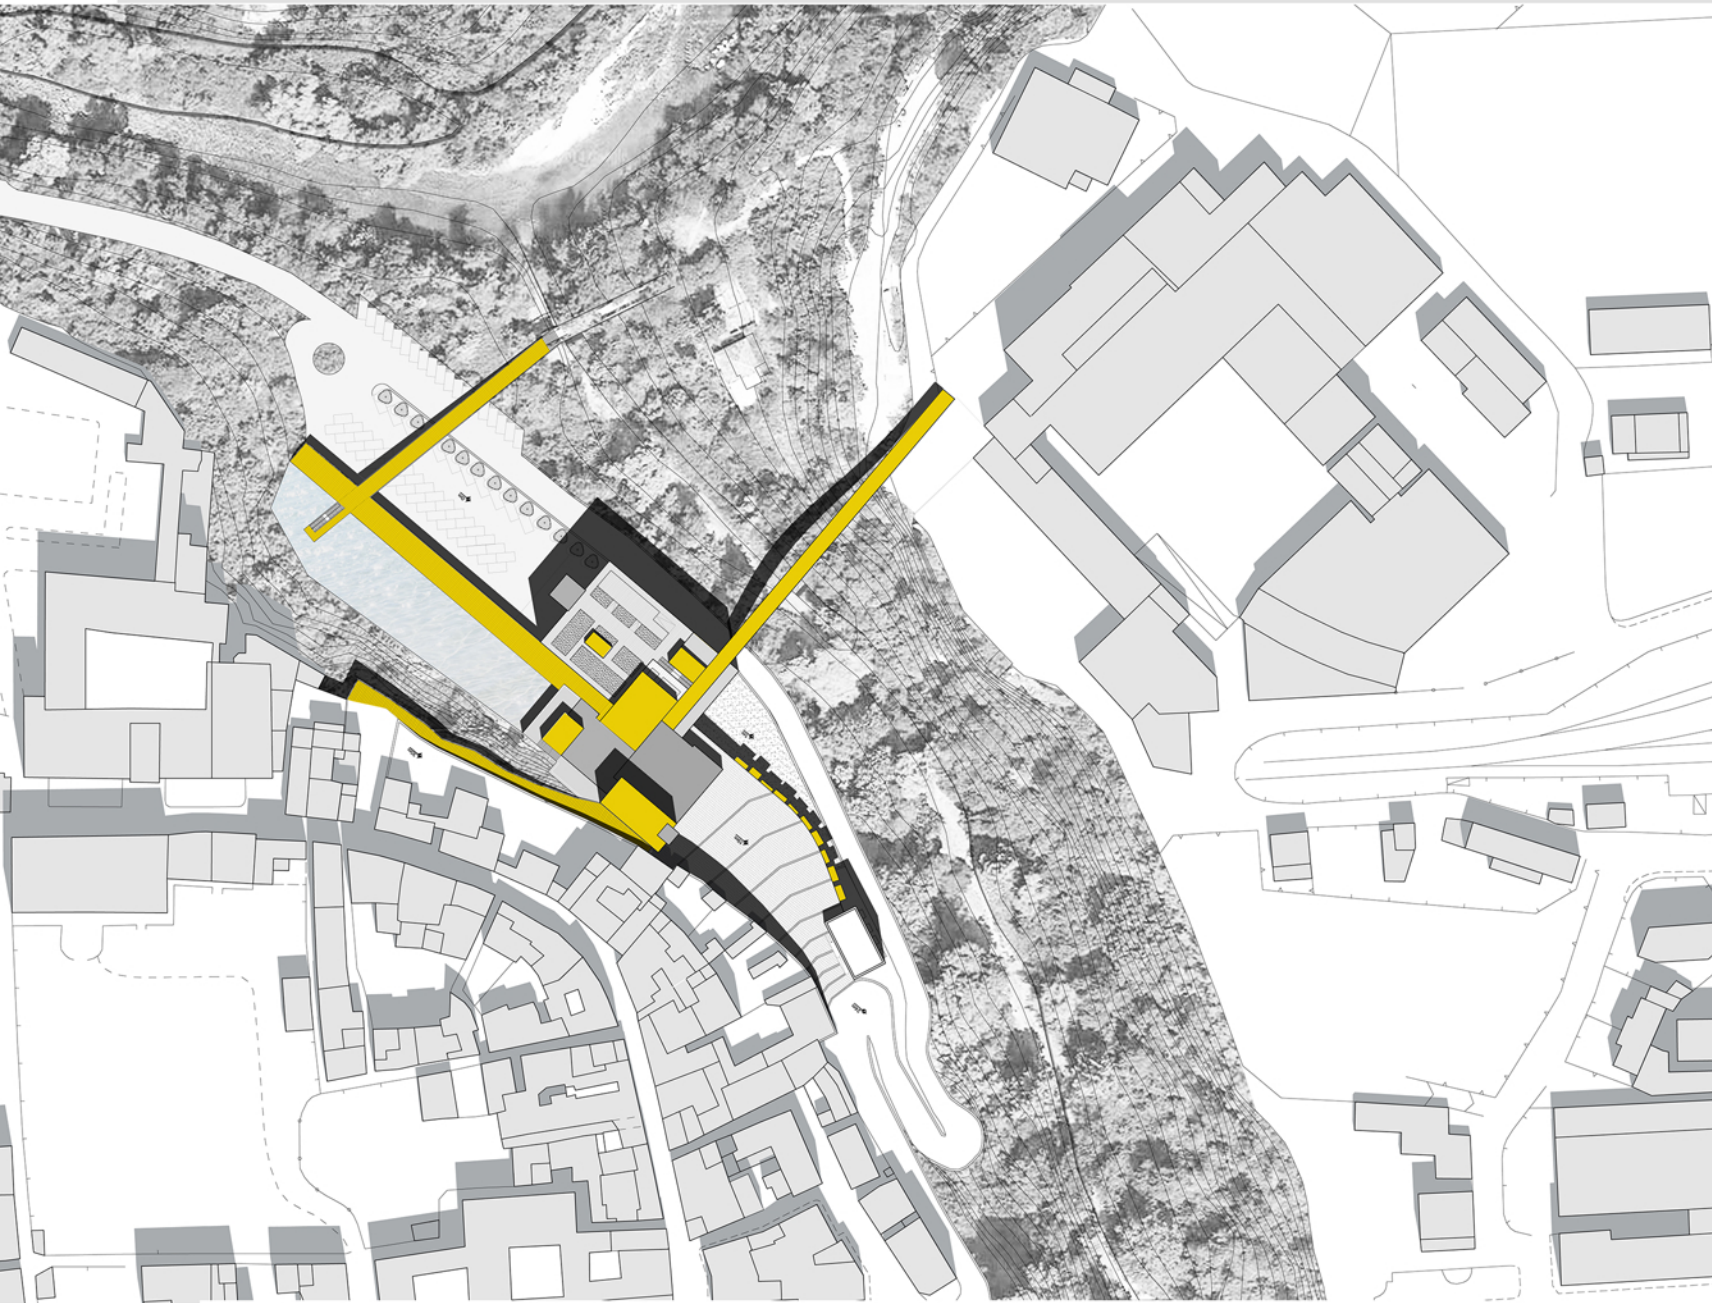


- aree verdi di interesse
  - 1 parco fluviale
  - 2 giardino Colucci
  - 3 giardini Pubblici
- spazi pubblici
  - 4 Piazza Arringo
  - 5 Stazione F.S.
  - 6 Palazzo Saladini
- emergenze da rigenerare
  - 7 Ex Carbuco
  - 8 Area Carbon
  - 9 Ex Caserma Vellei
  - 10 Ex Distretto
- fiumi
  - 1 fiume Tronto
  - 2 fiume Castelano
- percorsi
  - 1 carrabile
  - 2 pedonale
  - 3 ciclabile

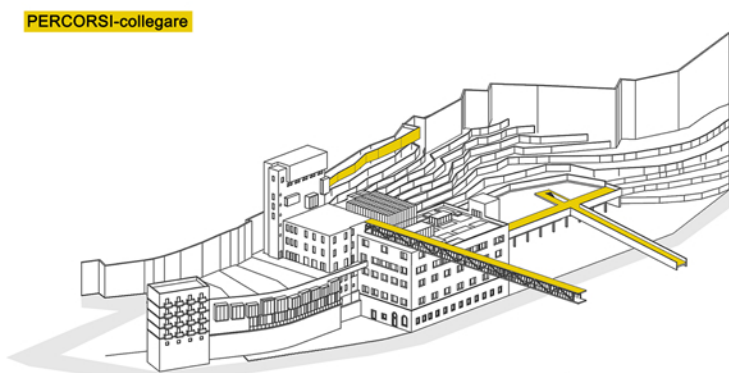

PERCORSI-collegare

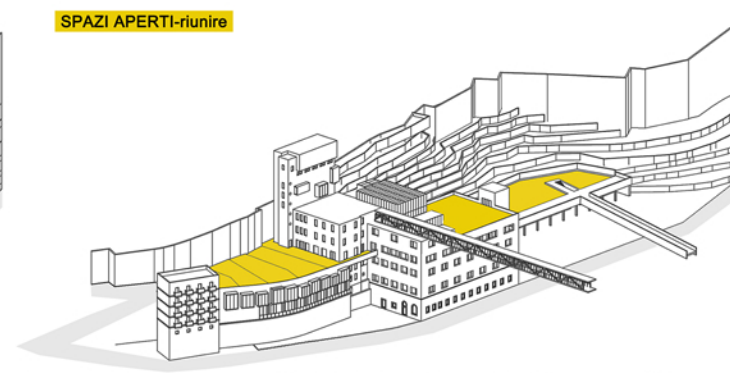


SPAZI APERTI-riunire

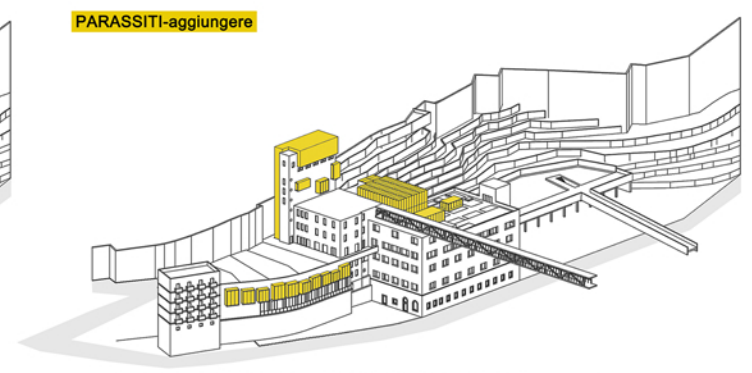

PARASSITI-aggiungere



**FABRIC URBAN LAB**  
RECUPERO - RIDEFINIZIONE - RIFUNZIONALIZZAZIONE - RIUSO - RIQUALIFICAZIONE

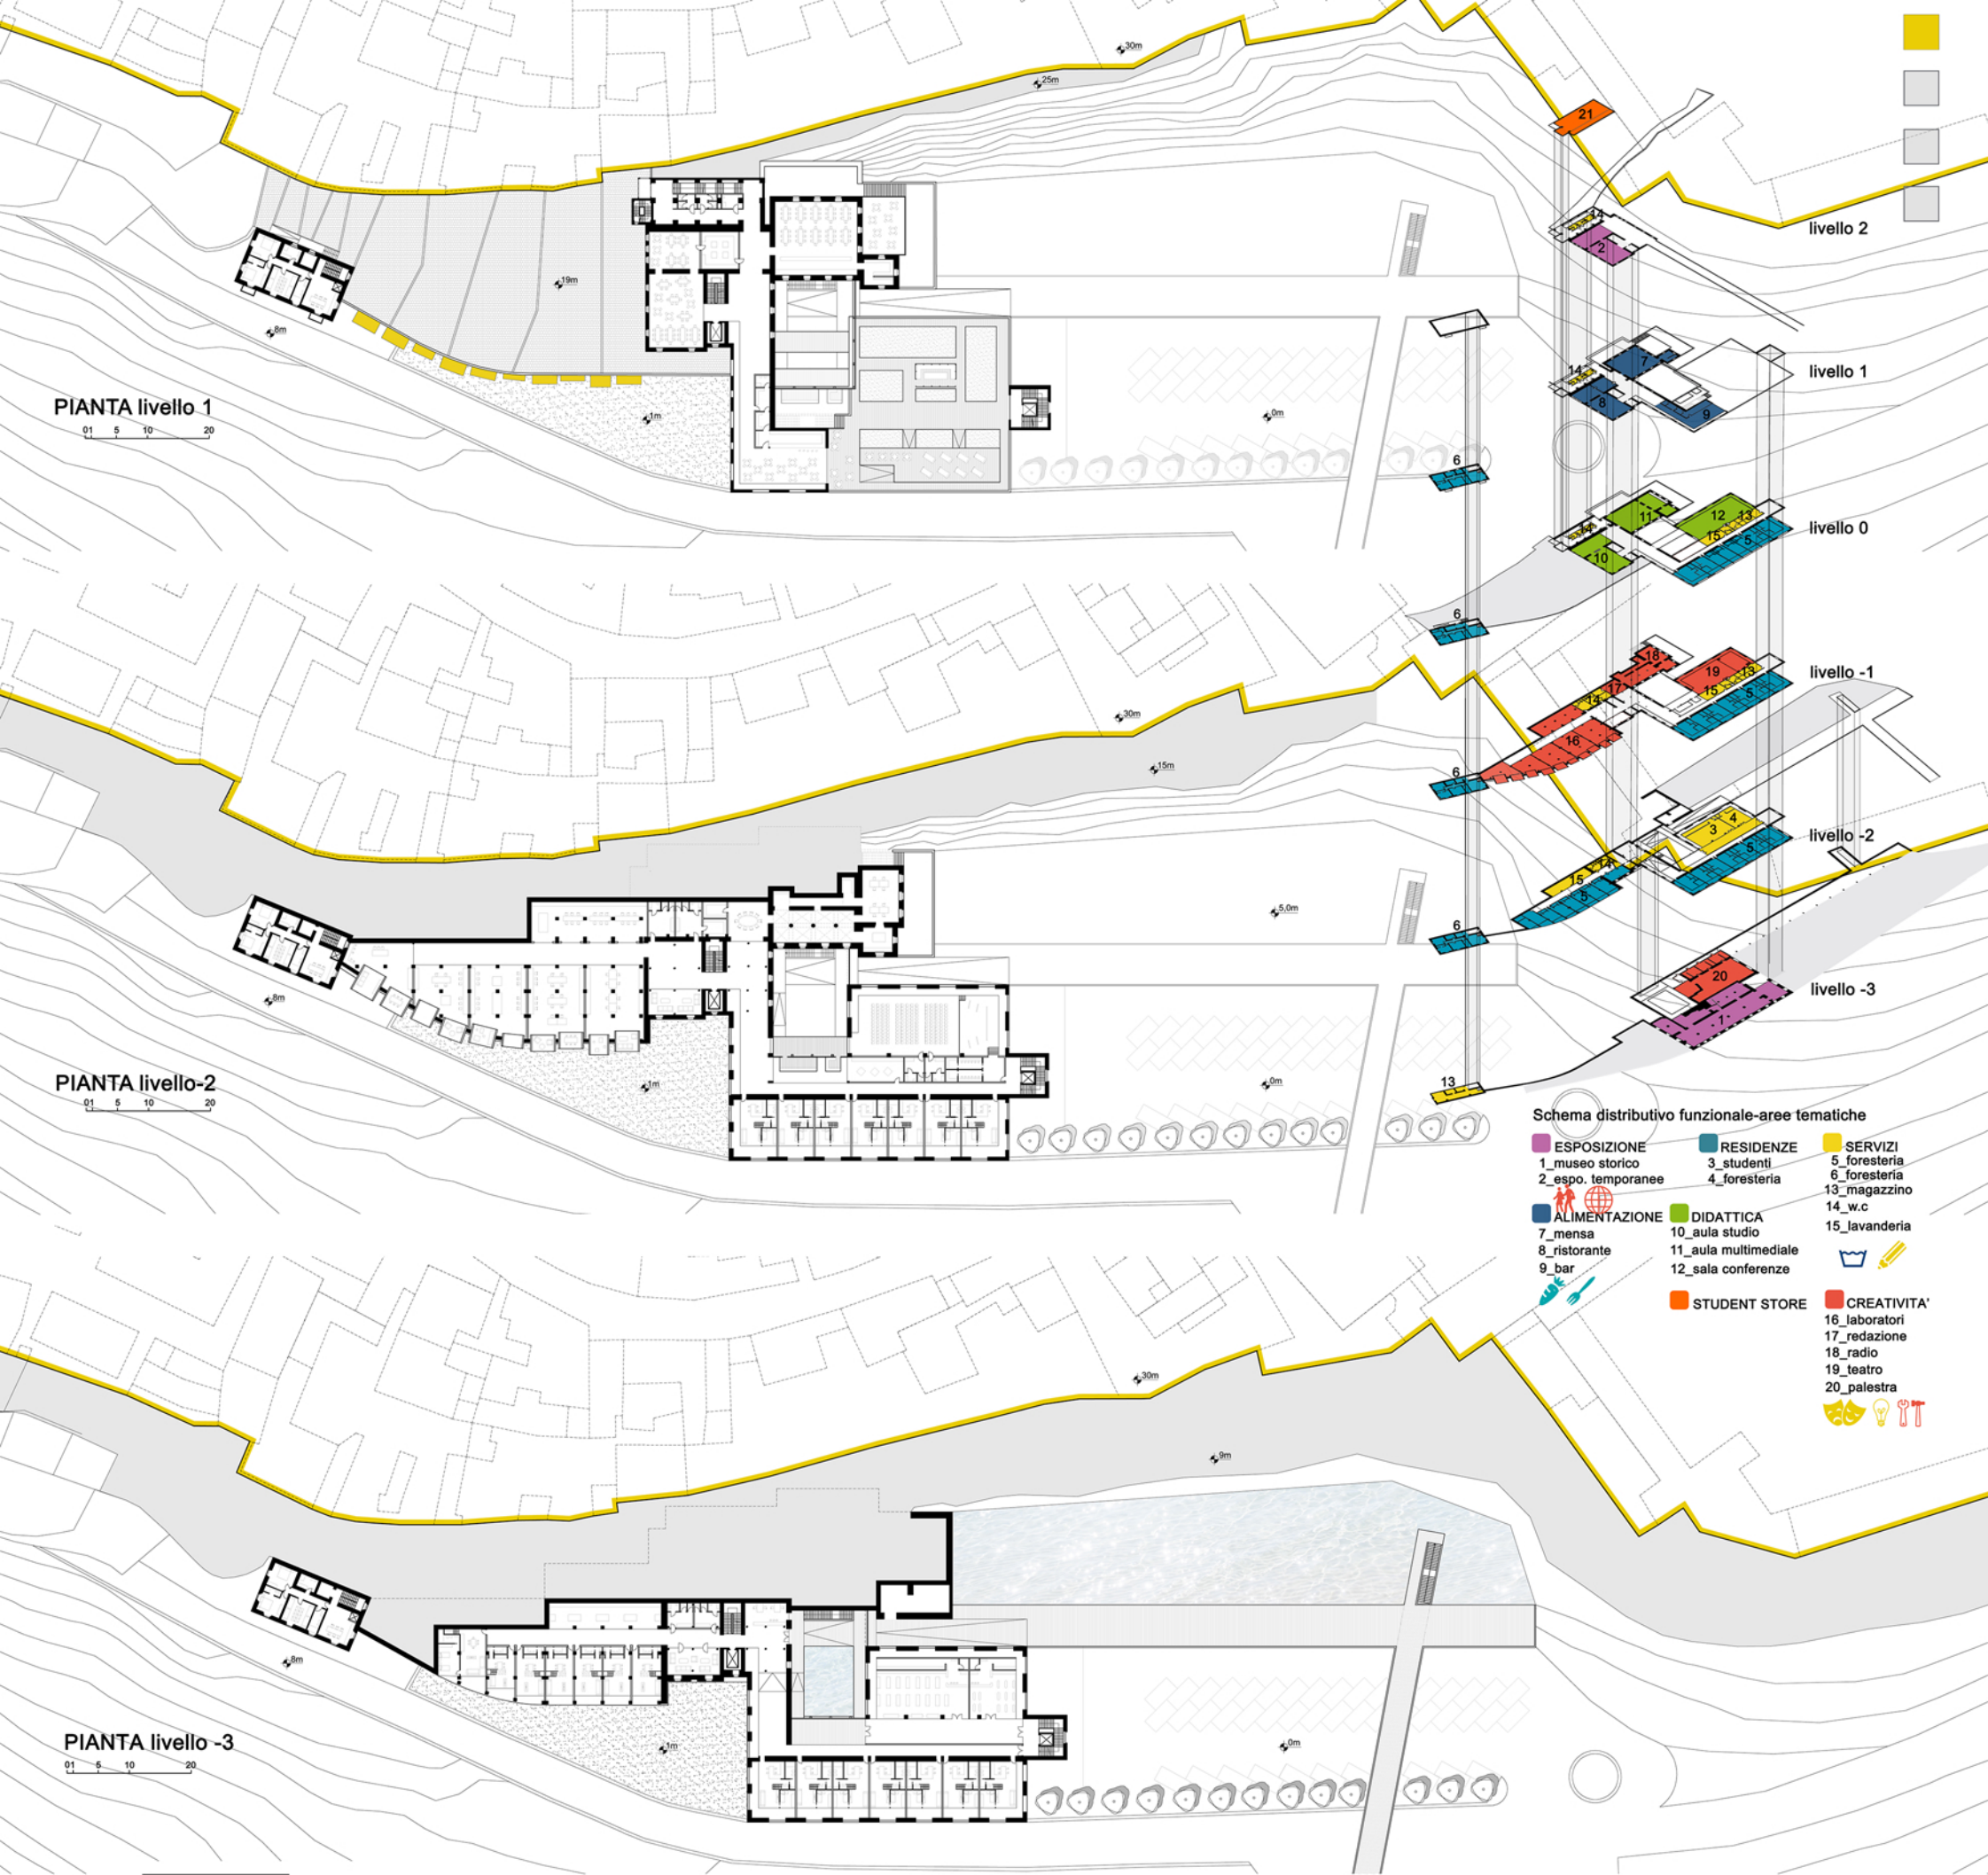



SEZIONE-scala 1:200



