

TITOLO TESI: Centro polifunzionale, nuovo accesso nord di Grottammare


Relatore: prof. Raffaele Mennella

Correlatore: prof. Umberto Cao - arch. Stefano Novelli

Laureando: Matteo Scipioni



INQUADRAMENTO TERRITORIALE

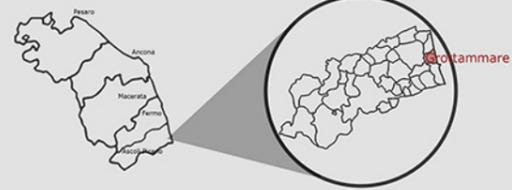

INDAGINI STORICHE



MASTERPLAN



SPAZIO PUBBLICO



ciottolato



pietra

prato

sabbia

legno

cemento

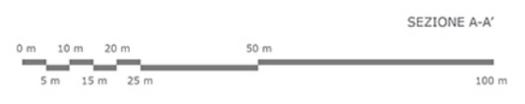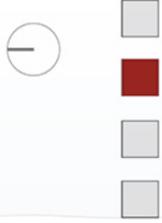

CRITICITÀ




- LEGENDA
- barriera infrastrutturale
 - discontinuità aree verdi
 - △ vuoto urbano
 - × edifici abbandonati




OBIETTIVI





- LEGENDA
- collegamenti
 - potenziamento ciclopedonale
 - rafforzamento aree verdi
 - riconversione edifici

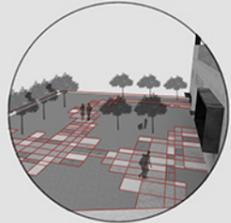

STRATEGIA DI INTERVENTO DEL VERDE URBANO

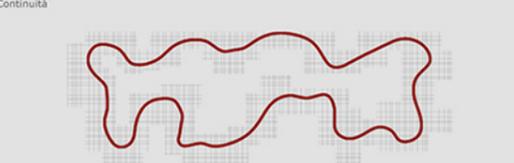

Spazio Pubblico

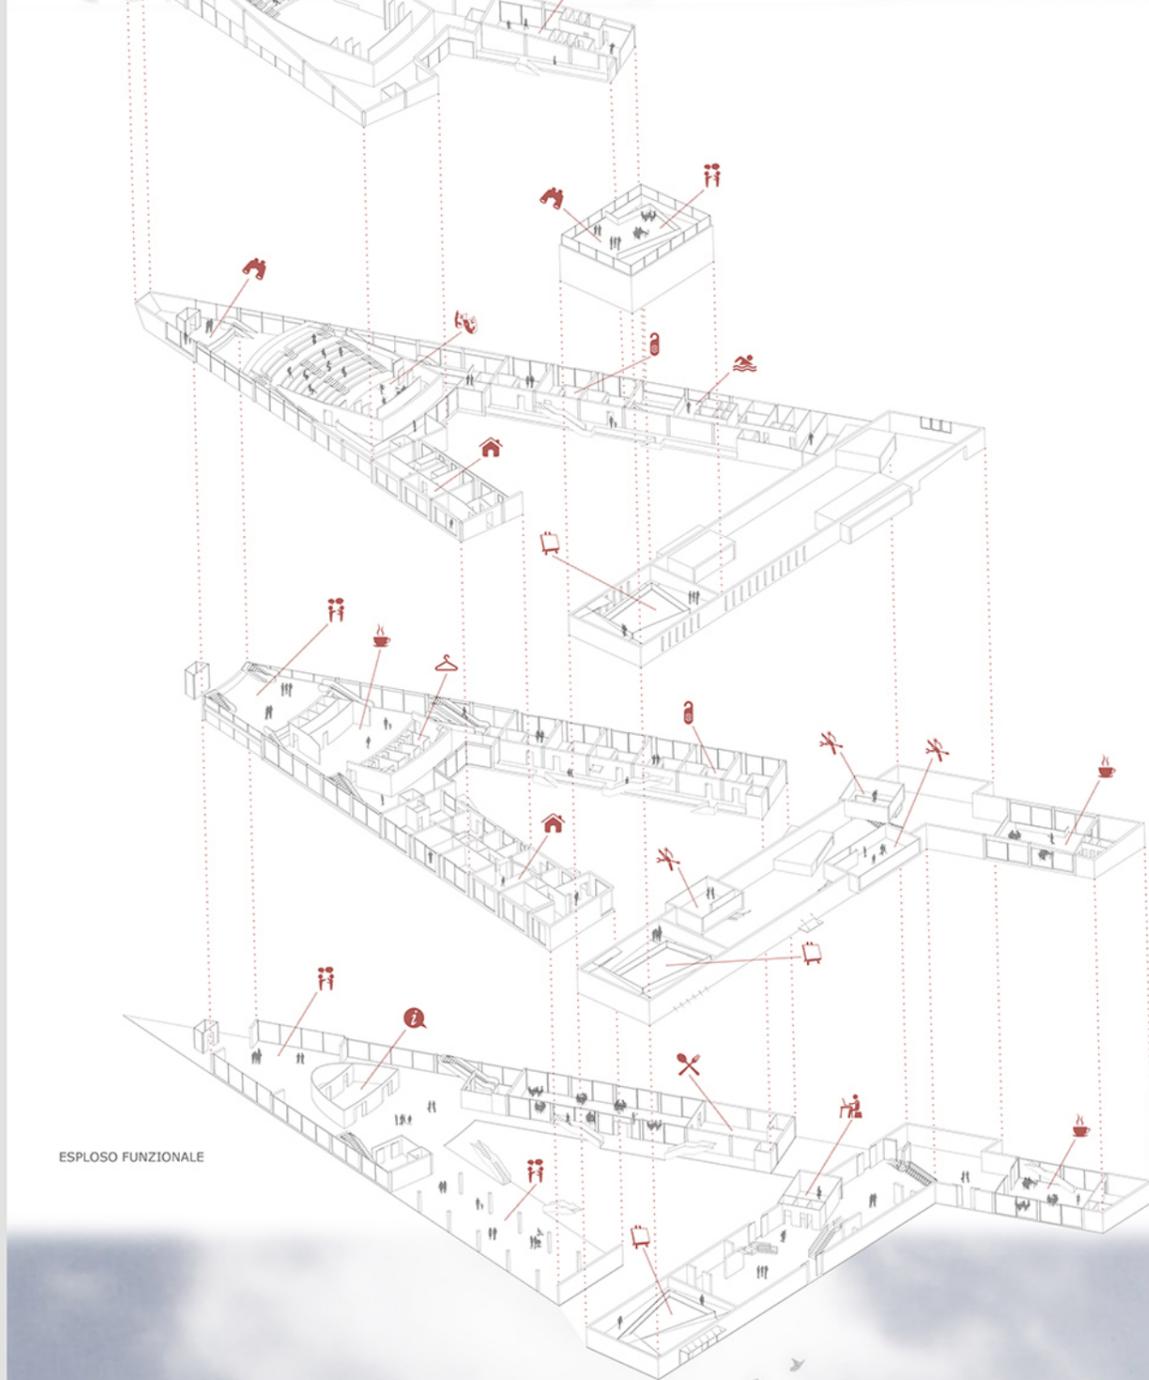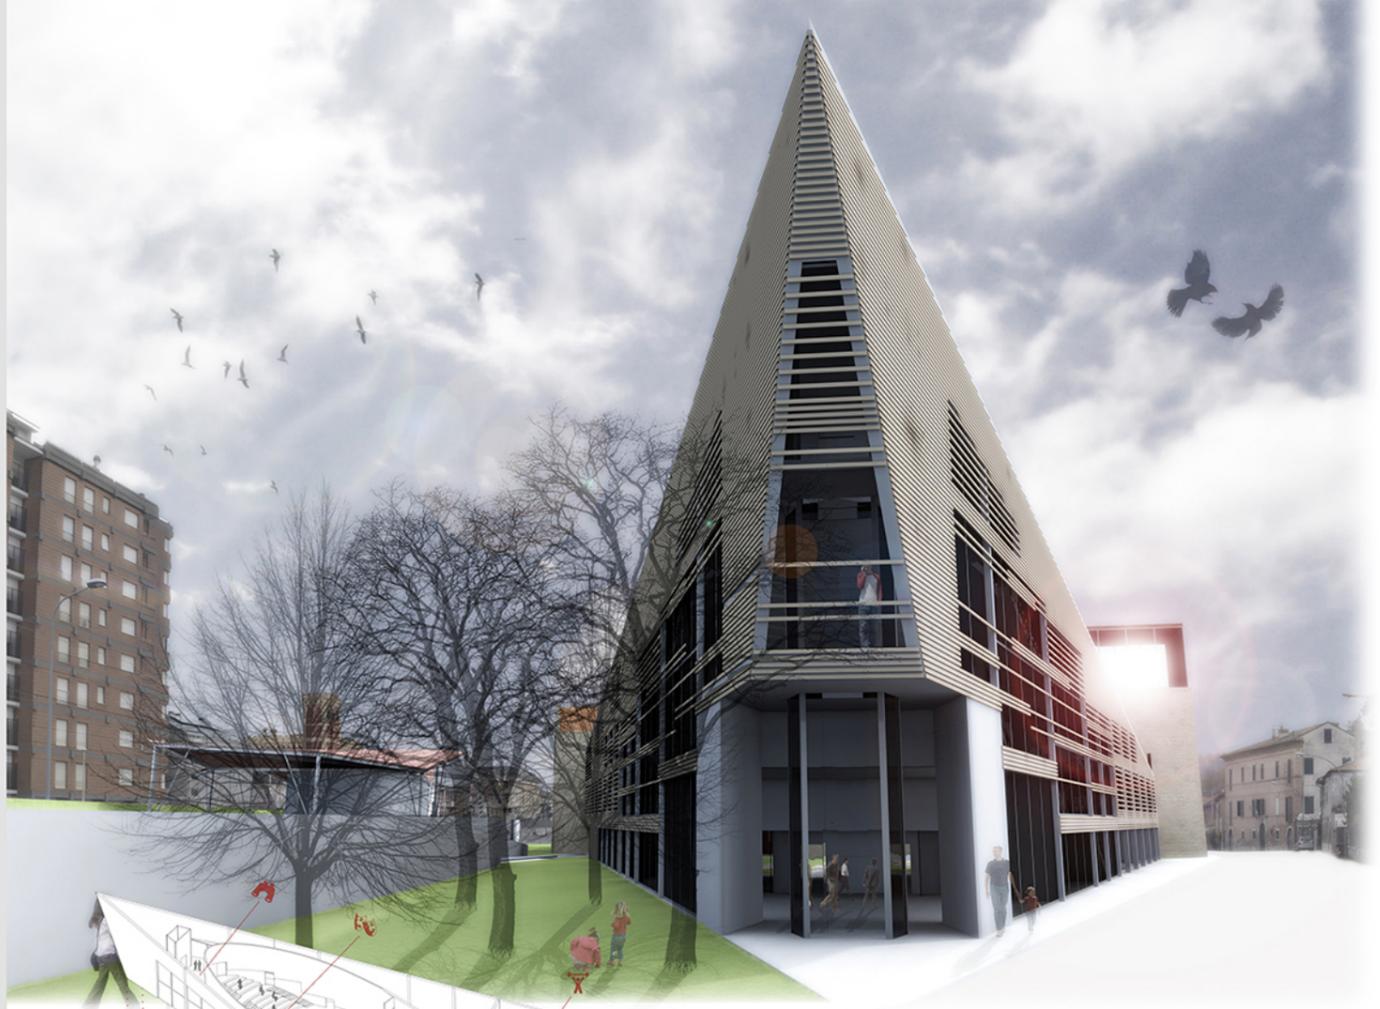

LEGENDA


- 👁 mirador
- 🎭 teatro
- 🏊 palestra
- 👥 spazio aggregativo
- 🏠 residence
- ♨️ spa
- 🏠 house
- 🖼 galleria espositiva
- ☕ caffetteria
- 👔 camerini
- 🎓 aula
- 📄 info point-biglietteria
- 🍴 ristorante
- 🏢 uffici

ESPLOSO FUNZIONALE







PIANTA LIVELLO +1,50m

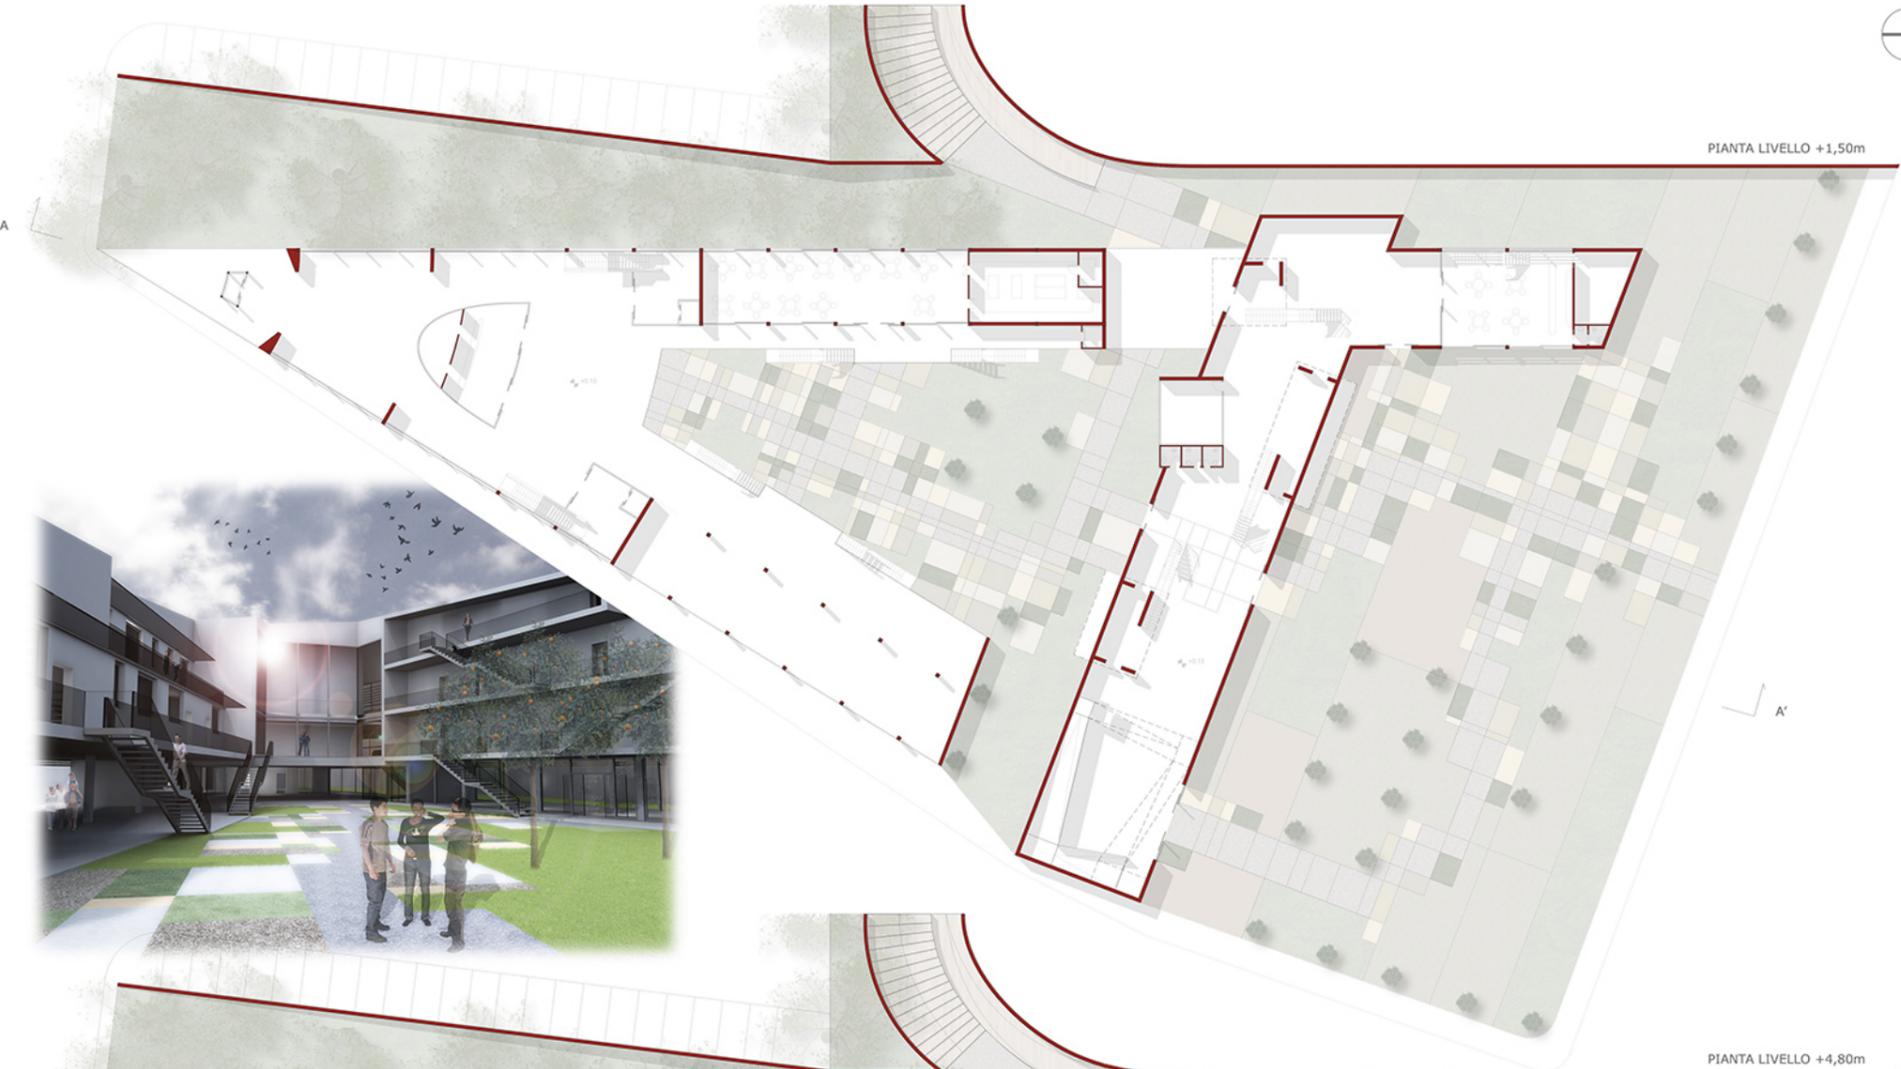

PIANTA LIVELLO +4,80m

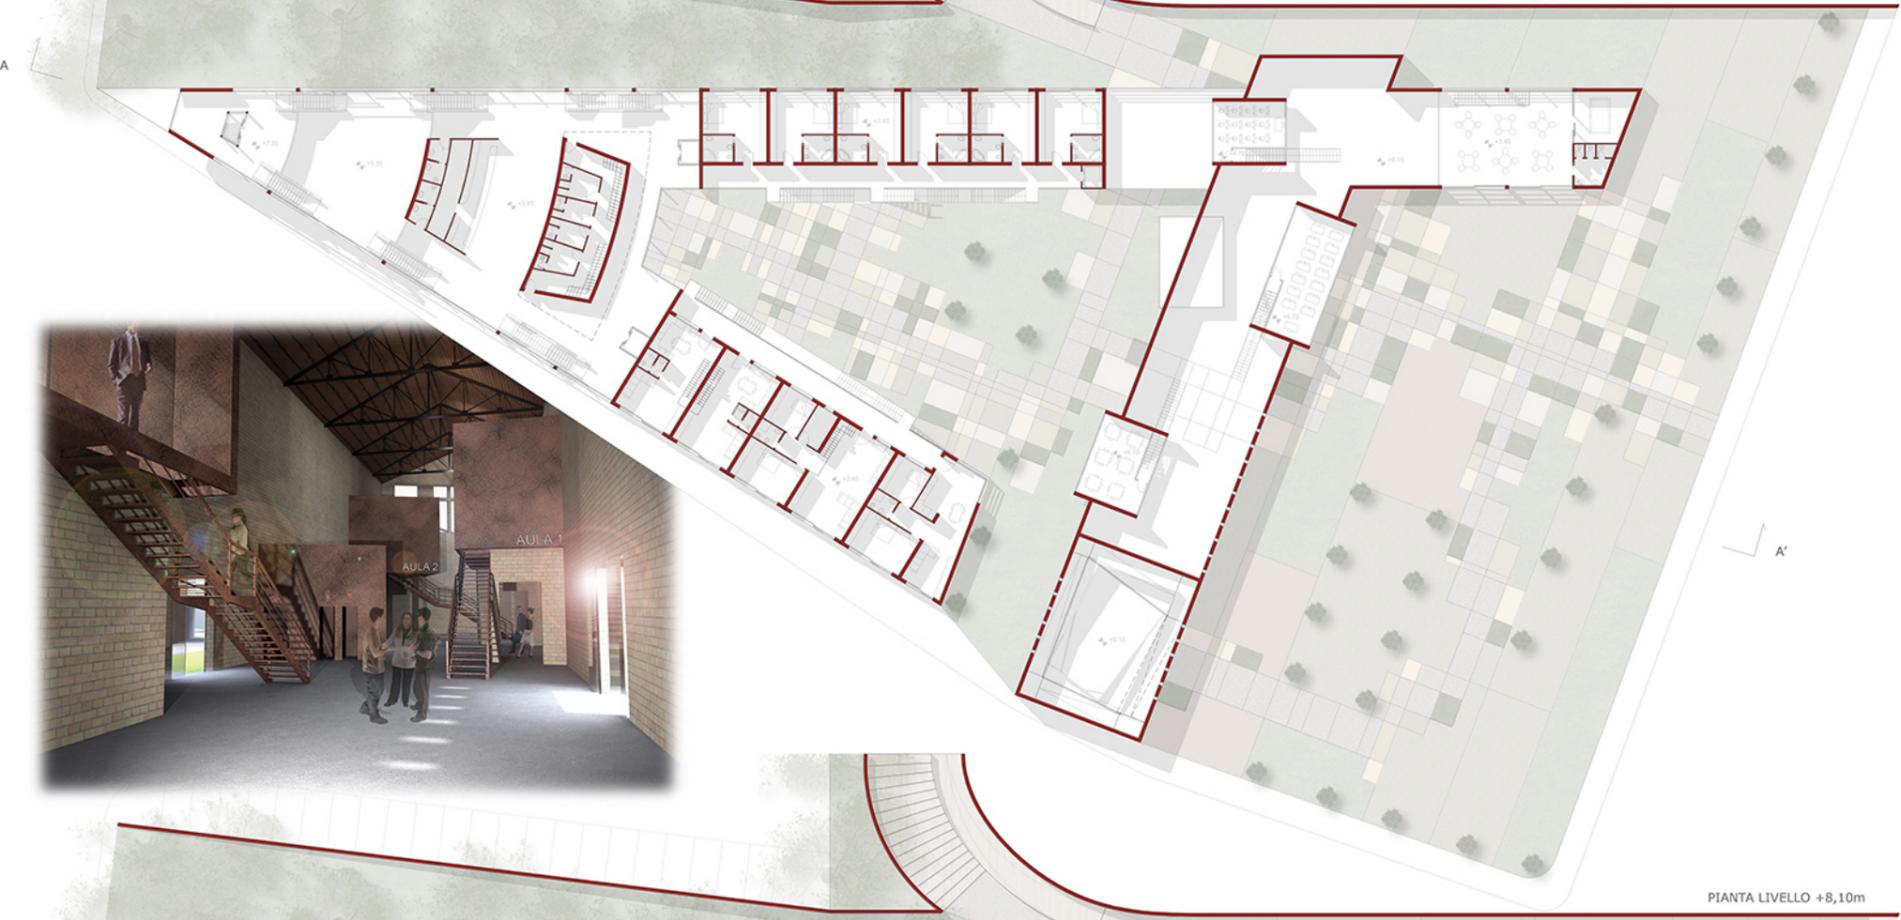

PIANTA LIVELLO +8,10m

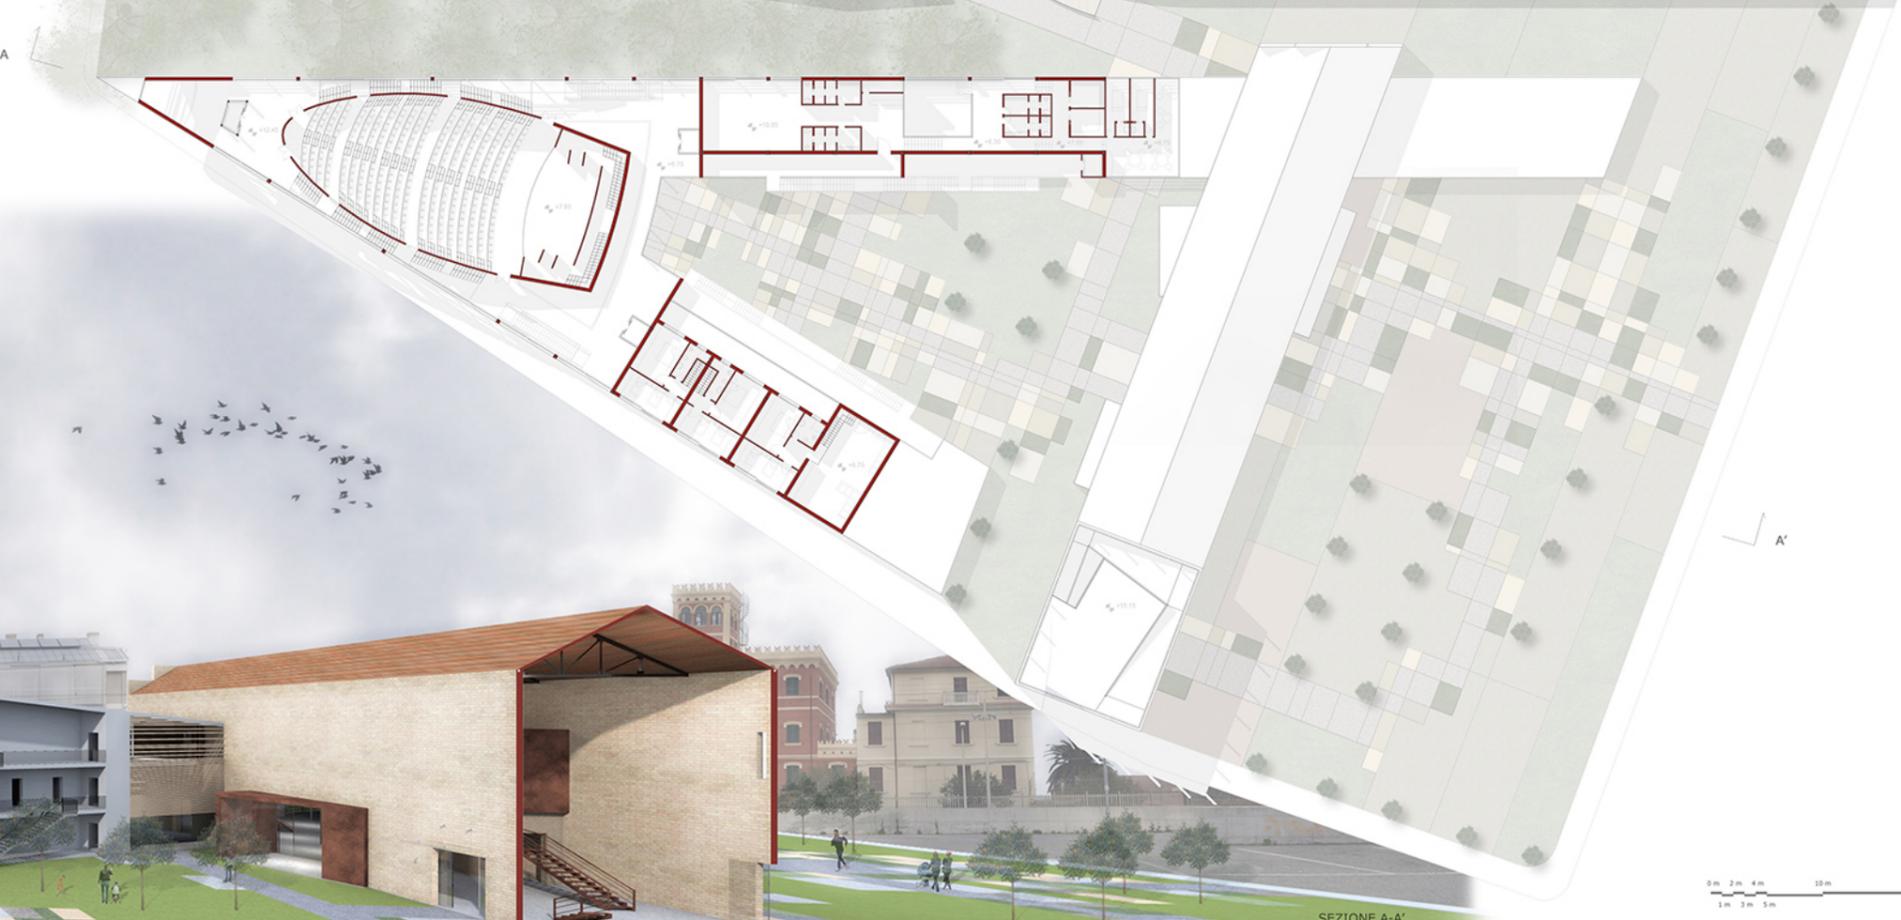

SEZIONE A-A'