






TITOLO TESI: "Il parco dei congressi"


Relatore: prof. Raffaele Mennella

Laureando: Marco Brandimarti



Riqualificazione recupero e riuso di un'area dismessa nella zona di Grottramme (AP). La zona di progetto che fa da perimetro ad un tratto del fiume Tevere, a poche centinaia di metri dalla sponda autostradale presenta al suo interno, nella parte sud-ovest, due edifici industriali dismessi: un laboratorio alimentare "varena macie conosci" ed una lavanderia industriale. I due manufatti sono inseriti in un più ampio contesto che vede la nascita di un grande parco fluviale della dimensione di 24 ettari, all'interno del quale sarà realizzata nella parte a nord l'opera "Arco" di Saverio Biondini. Il progetto nasce considerando l'assenza di un vero centro fieristico e congressuale nella regione Marche e sfruttando la posizione geograficamente strategica della città di Grottramme. La fabbrica "lavanderia industriale" lascerà il posto ad un auditorium di 720 posti, una serra tropicale, uno spazio dedicato a dei laboratori manuali con annesso percorso espositivo in coperture e un bar.

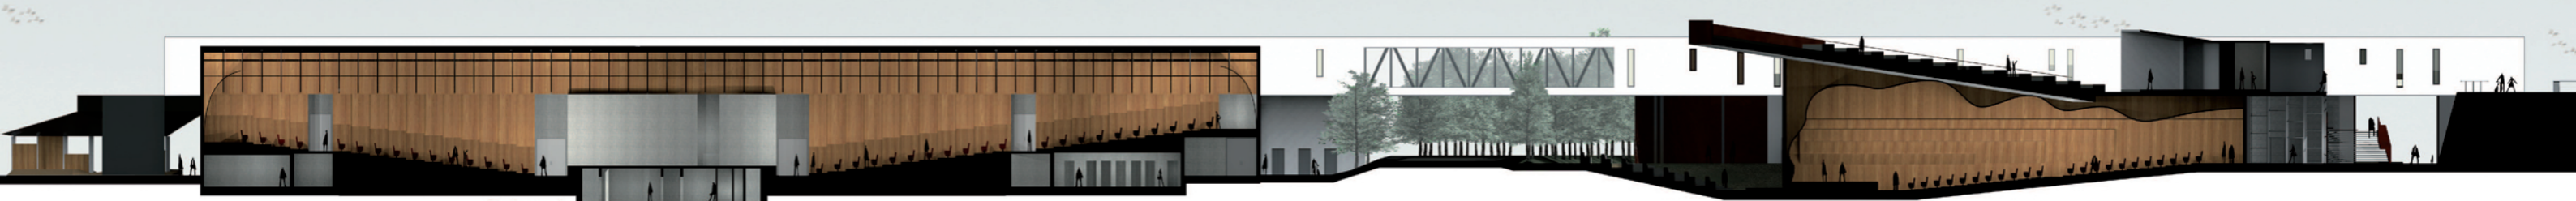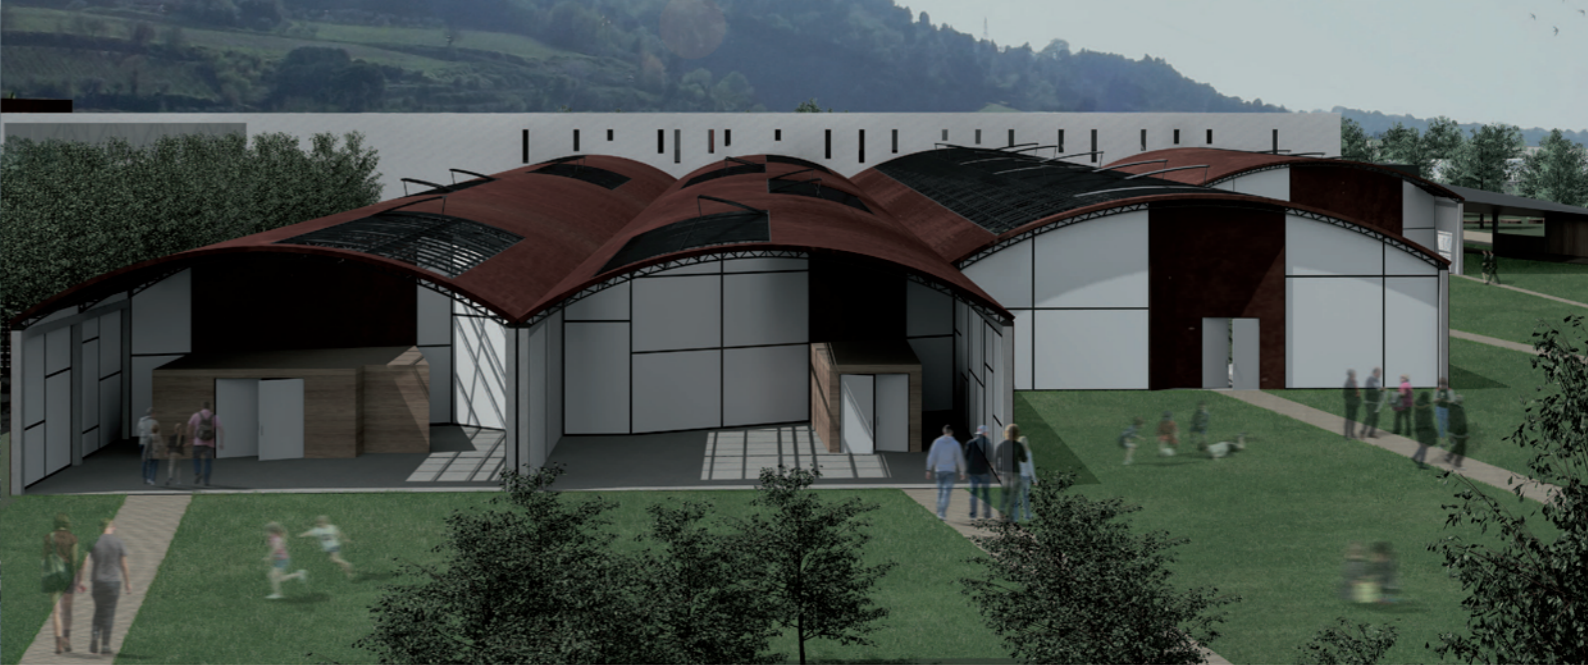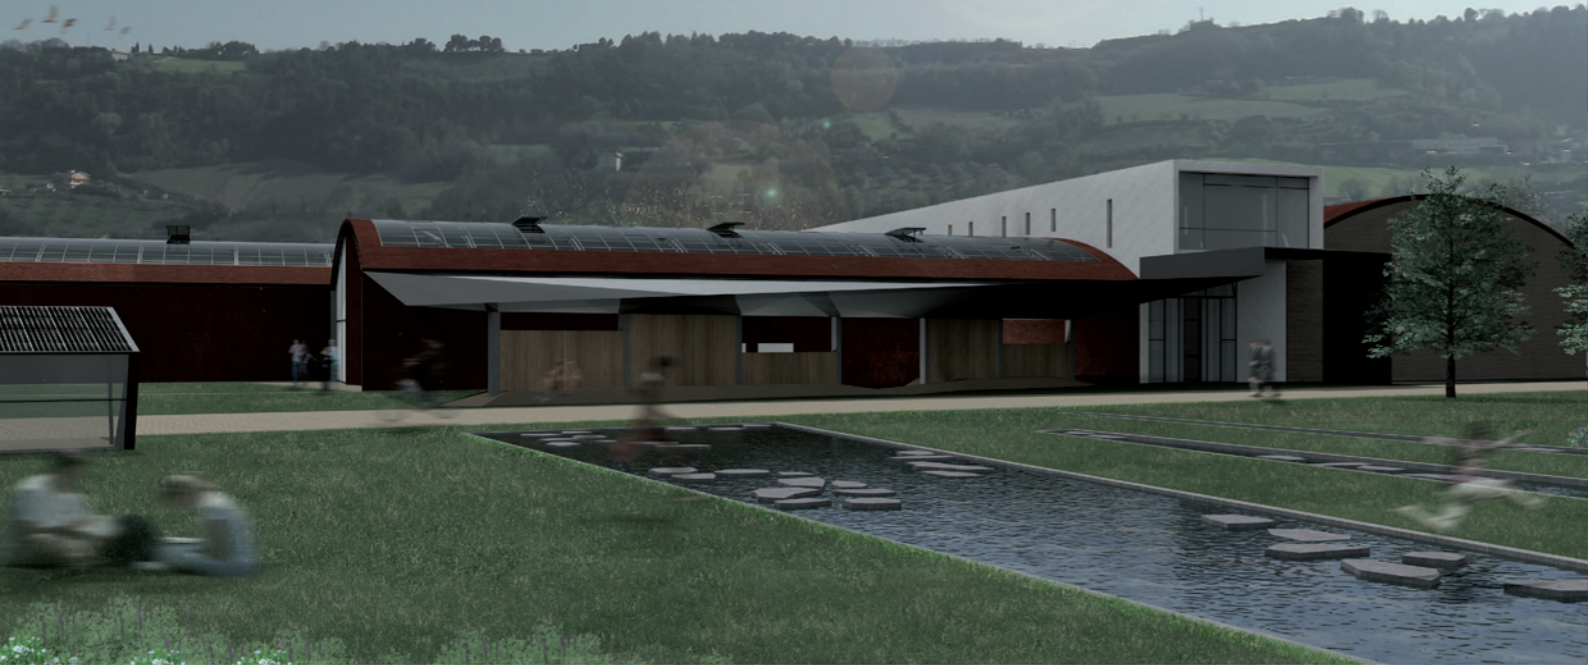

Sezione a-a'

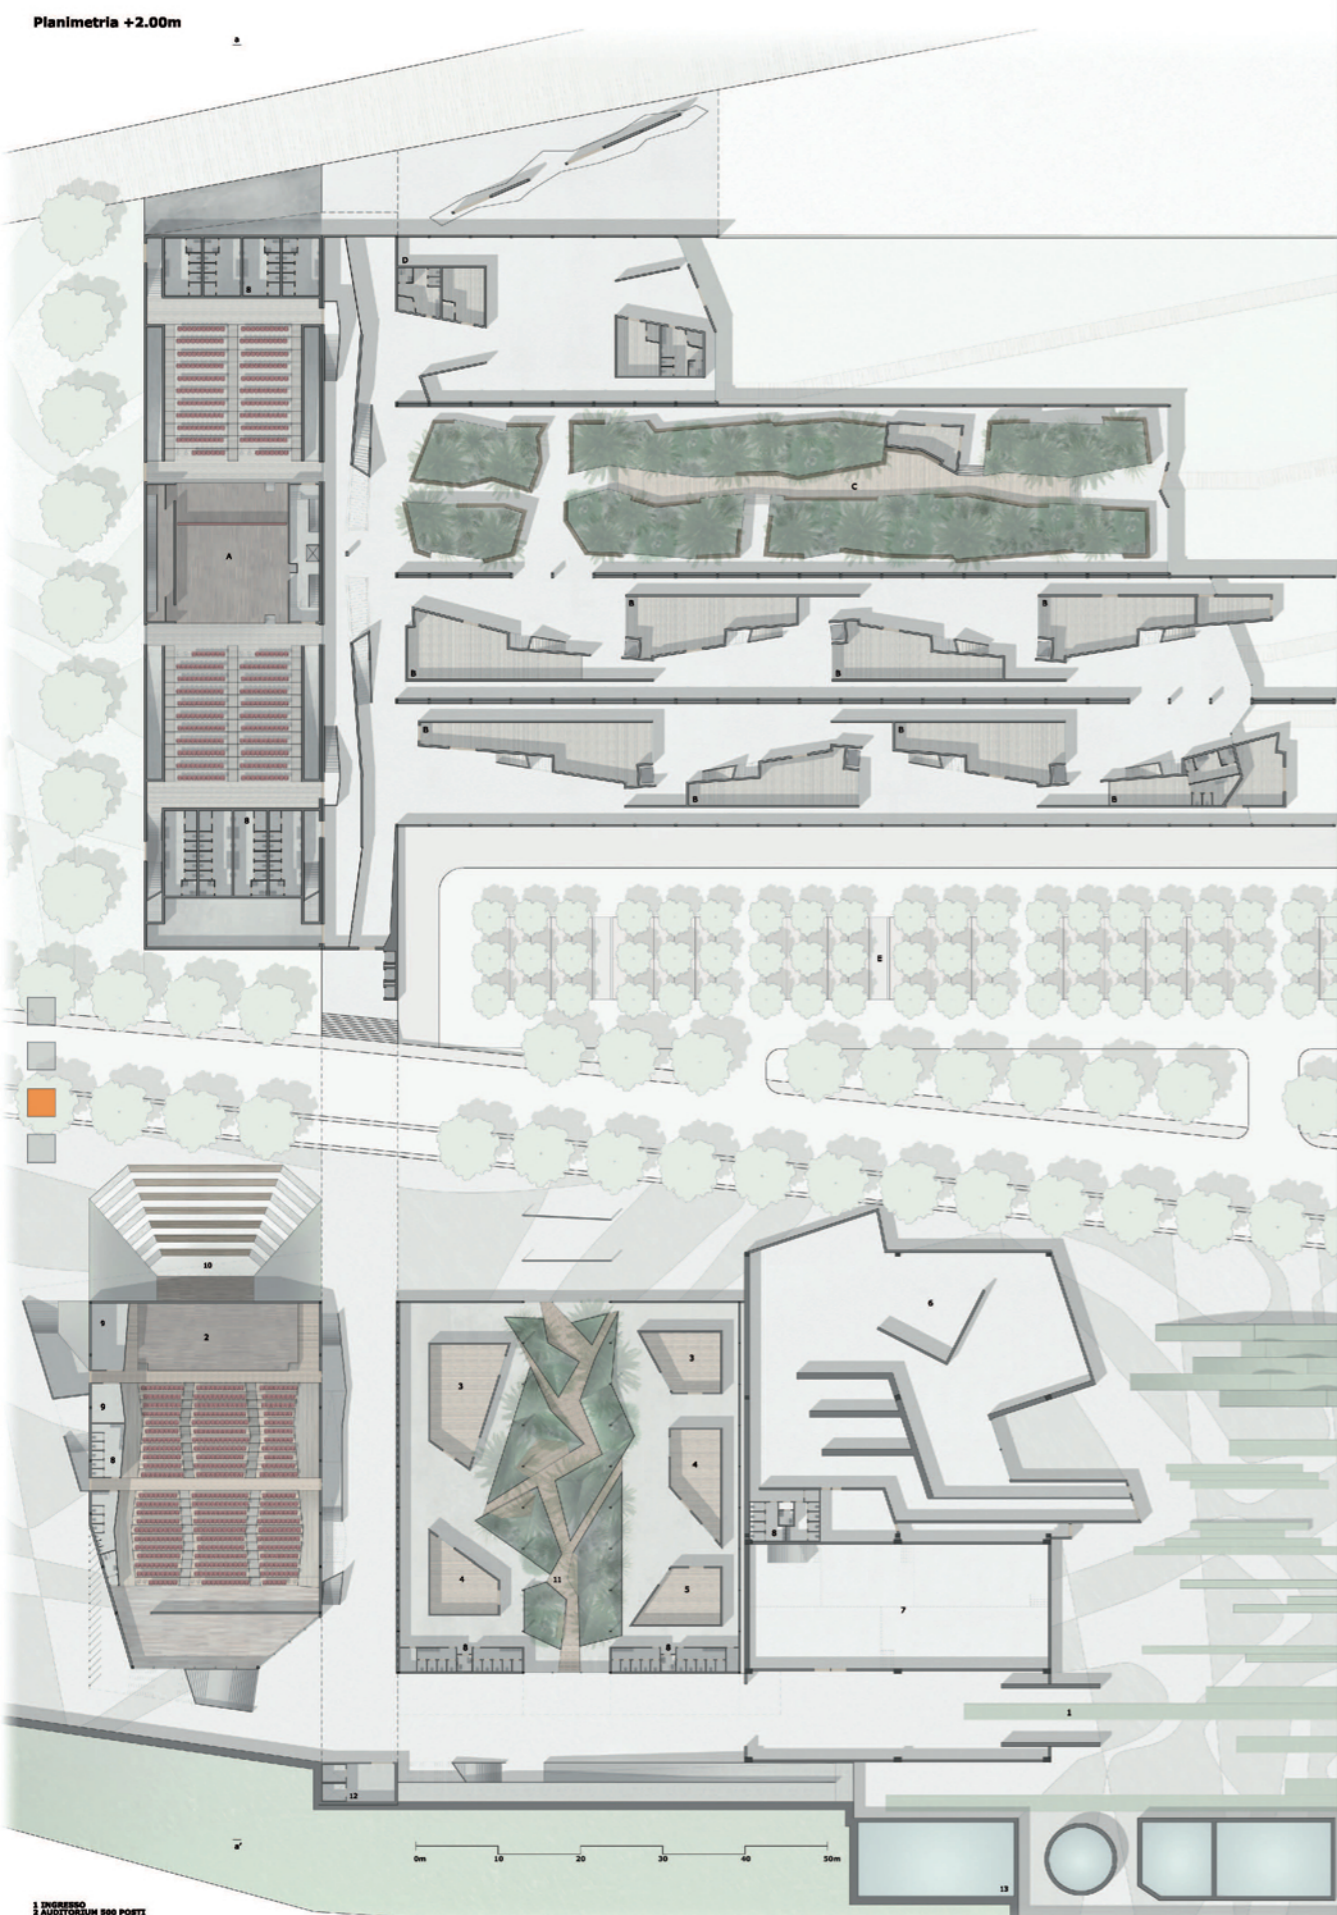


Planimetria +2.00m

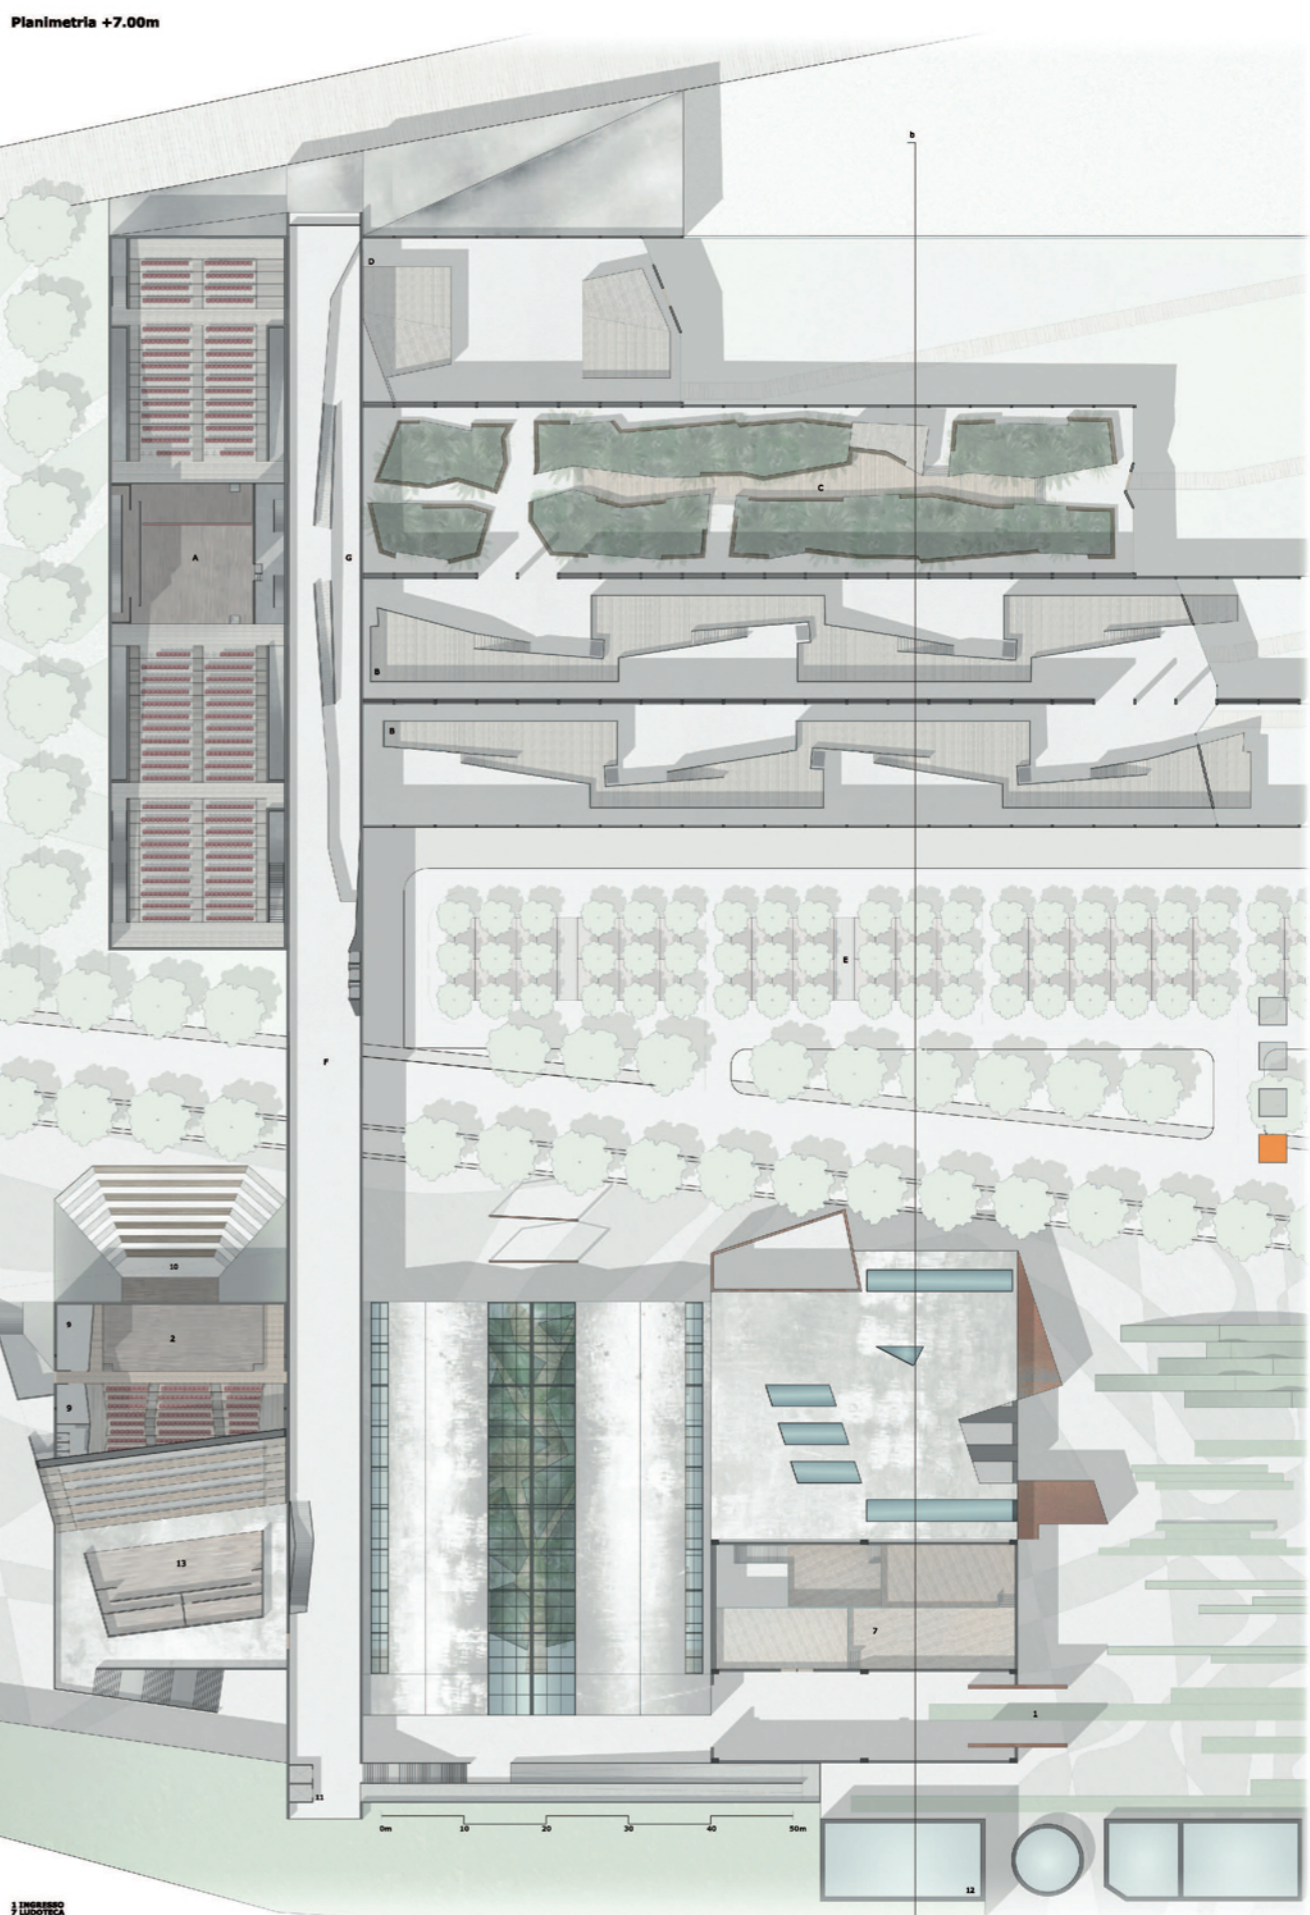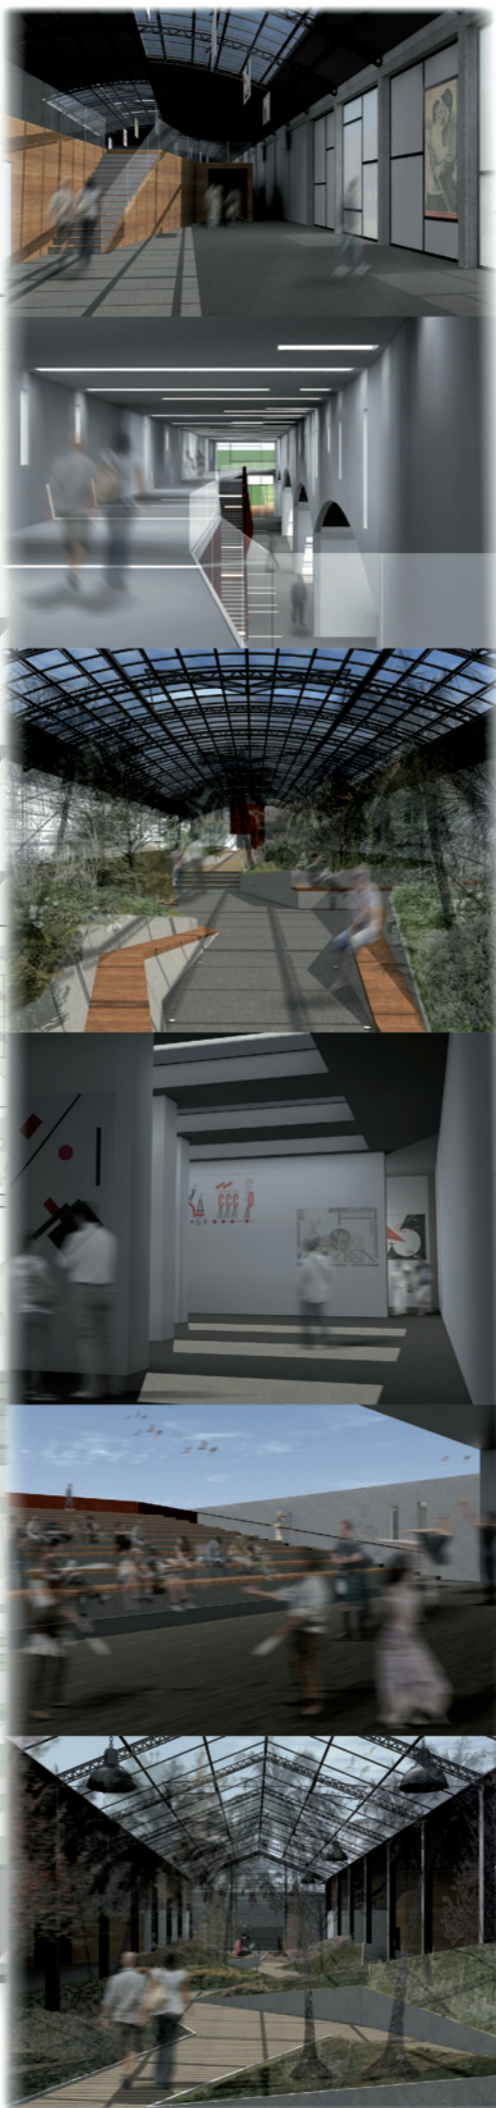

Planimetria +7.00m

- 1 AUDITORIUM 720 POSTI
- 2 BAR
- 3 SPA
- 4 LABORATORIO MANUALE
- 5 LABORATORIO MANUALE
- 1 AUDITORIUM 720 POSTI
- 2 BAR
- 3 SPA
- 4 LABORATORIO MANUALE
- 5 LABORATORIO MANUALE
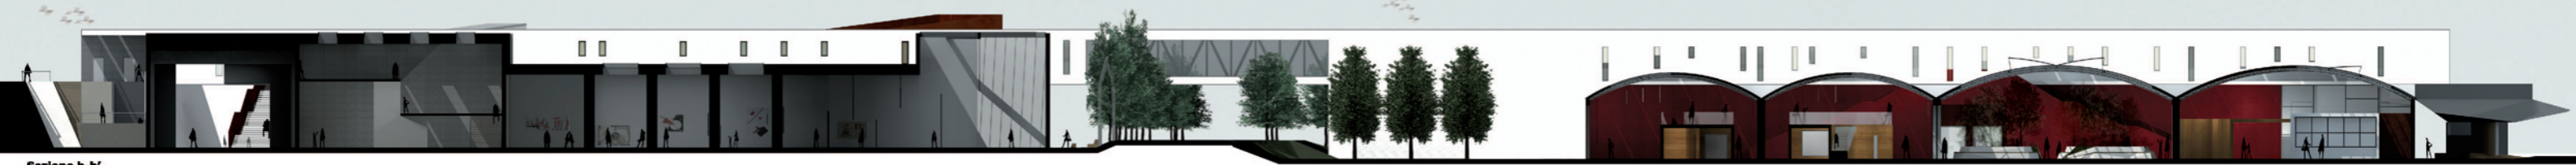

Sezione b-b'

