



Laureando: Alessia Mancini

TITOLO TESI: CAMPUS-ISLA_PROGETTAZIONE DI NUOVI SPAZI DESTINATI A SERVIZI PUBBLICI E DEL TERZIARIO NEL CAMPUS UNIVERISTARIO DI TAFIRA, LAS PALMAS DI GRAN CANARIA

Relatore: prof. Giuseppe Ciorra

Correlatore: prof. Juan Manuel Palerm Salazar

L'idea progettuale nasce dal seminario Campus-Isla, frequentato all'Università di las Palmas di Gran Canaria. Si proponeva di analizzare pregi e criticità del campus universitario e di individuarli graficamente attraverso l'idea di limite. Il limite da me descritto si basa sulla ricerca di coni ottici. Dopo diverse indagini, ho notato che ad ogni edificio si associa un'esatta porzione di paesaggio. Disegnando lo skyline dell'acropoli del campus, si percepisce la sensazione di guardare un paesaggio ad intermittenza. Rimanendo fedele all'immagine panoramica che si riceve, ho deciso di posizionare una nuova struttura in linea con gli edifici esistenti: unificandola dove consentito e alzando, dove occorre, ad un livello libero da ostacoli visivi. Internamente ho inserito spazi dei quali il campus è più carente.



Gran Canaria



campus universitario




residenti università



parking università

- nuovo sistema viario
- viabilità originaria
- circolazione
- accessi al campus
- nuova area pedonale
- genesi architettonica




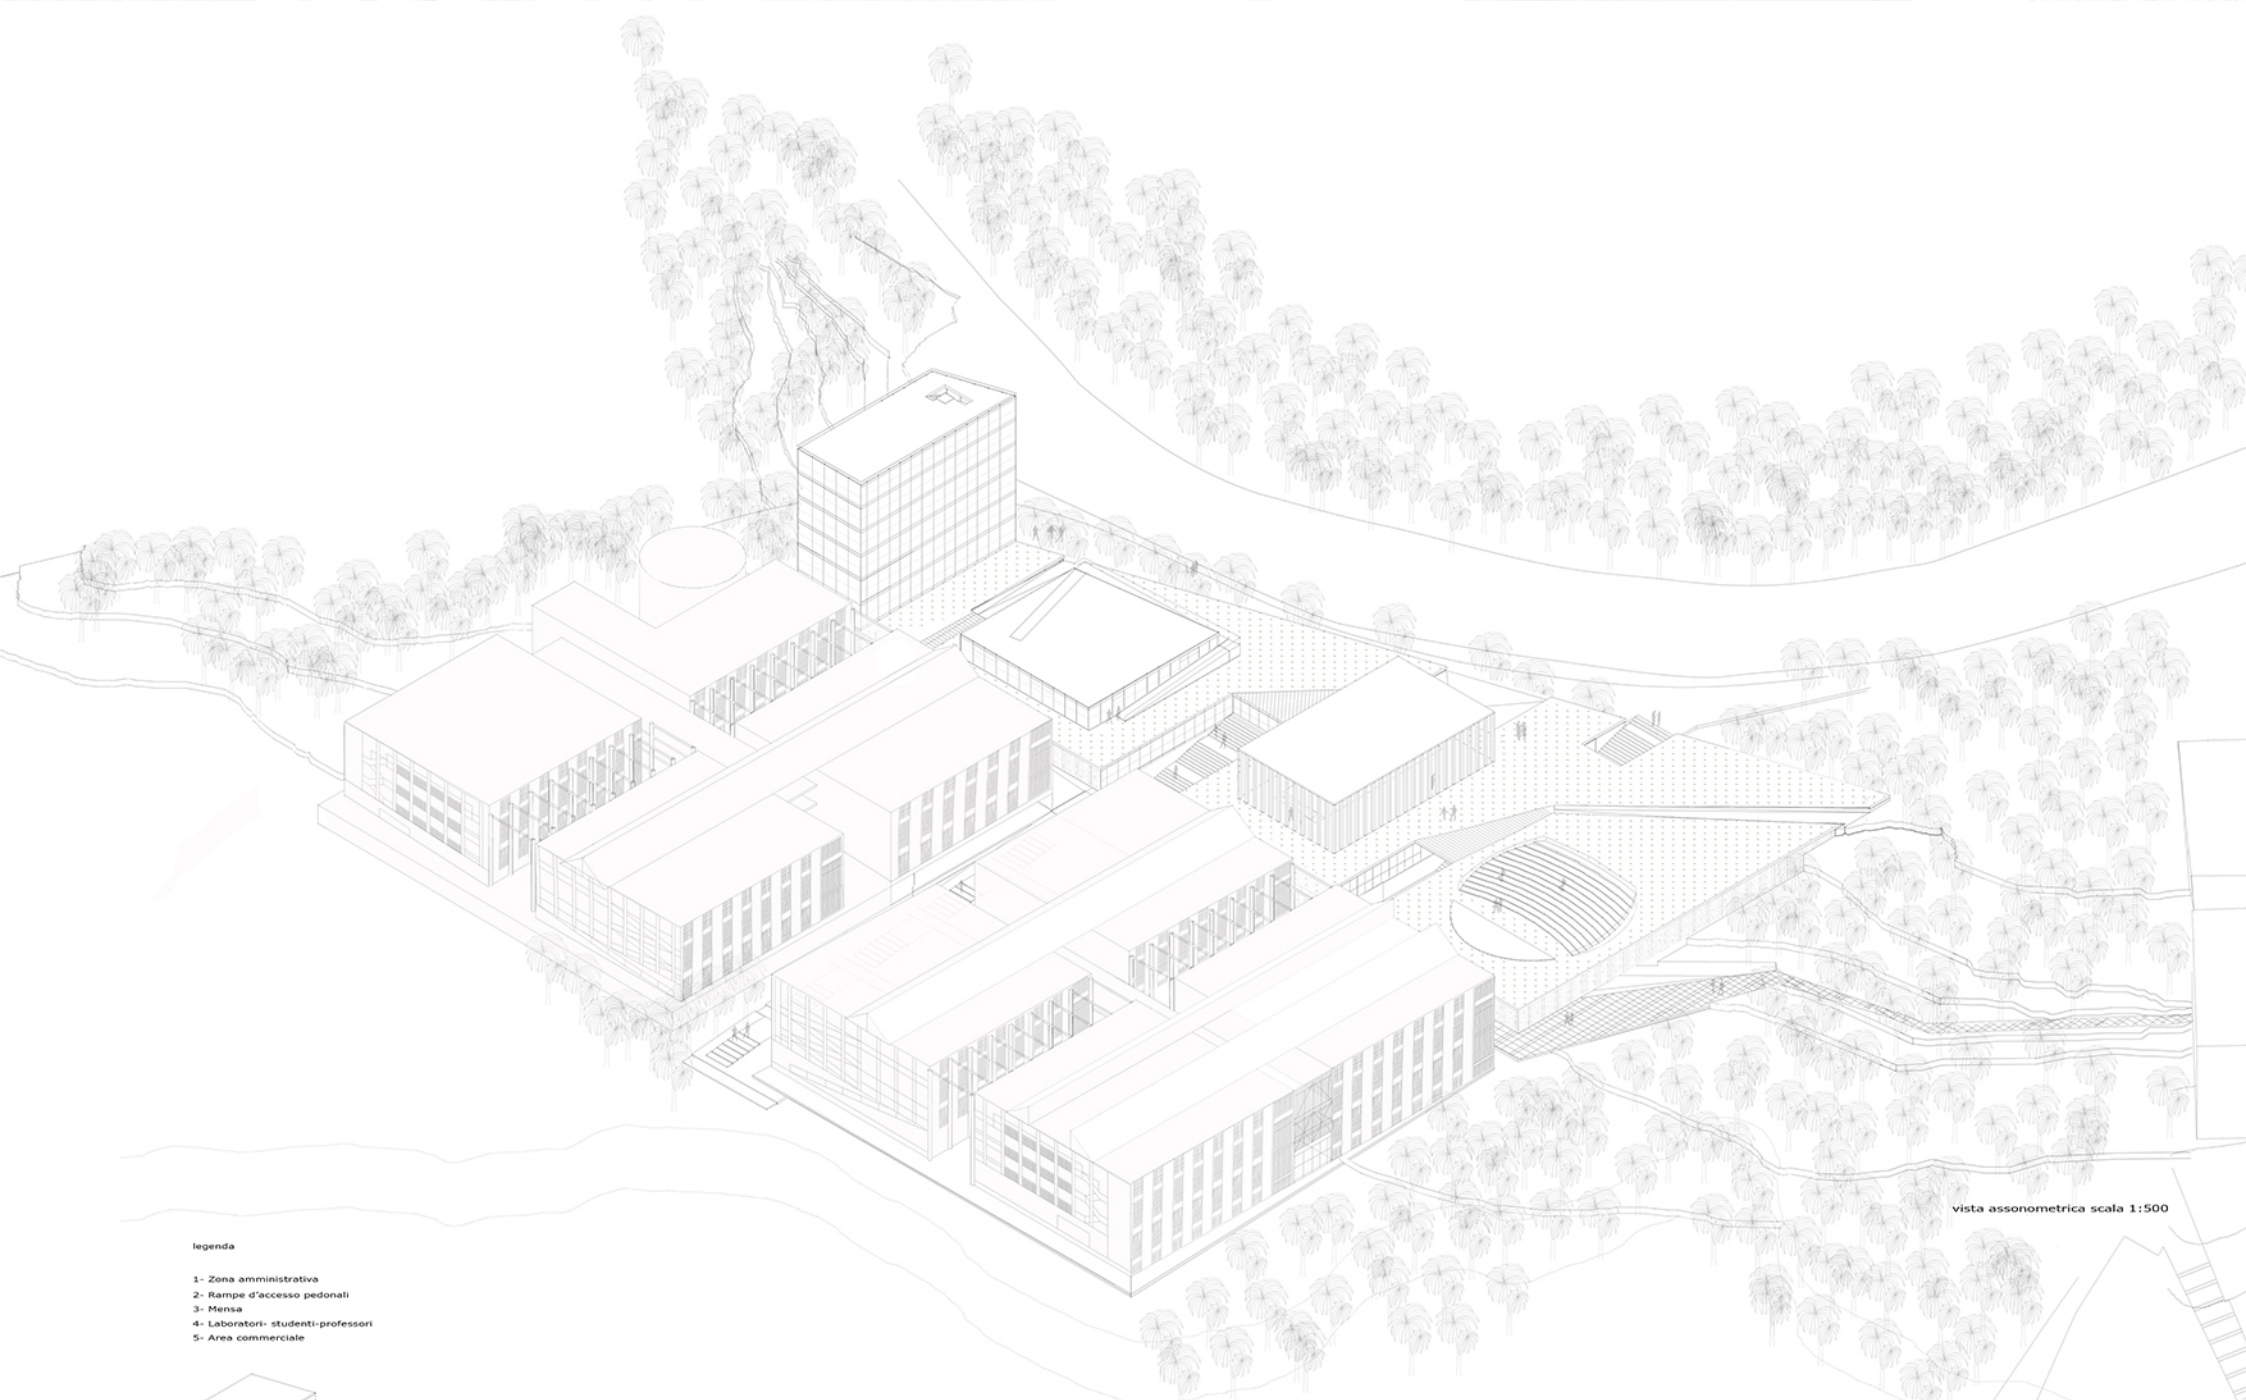

vista assonometrica scala 1:500


legenda

- 1- Zona amministrativa
- 2- Rampe d'accesso pedonali
- 3- Mensa
- 4- Laboratori- studenti-professori
- 5- Area commerciale

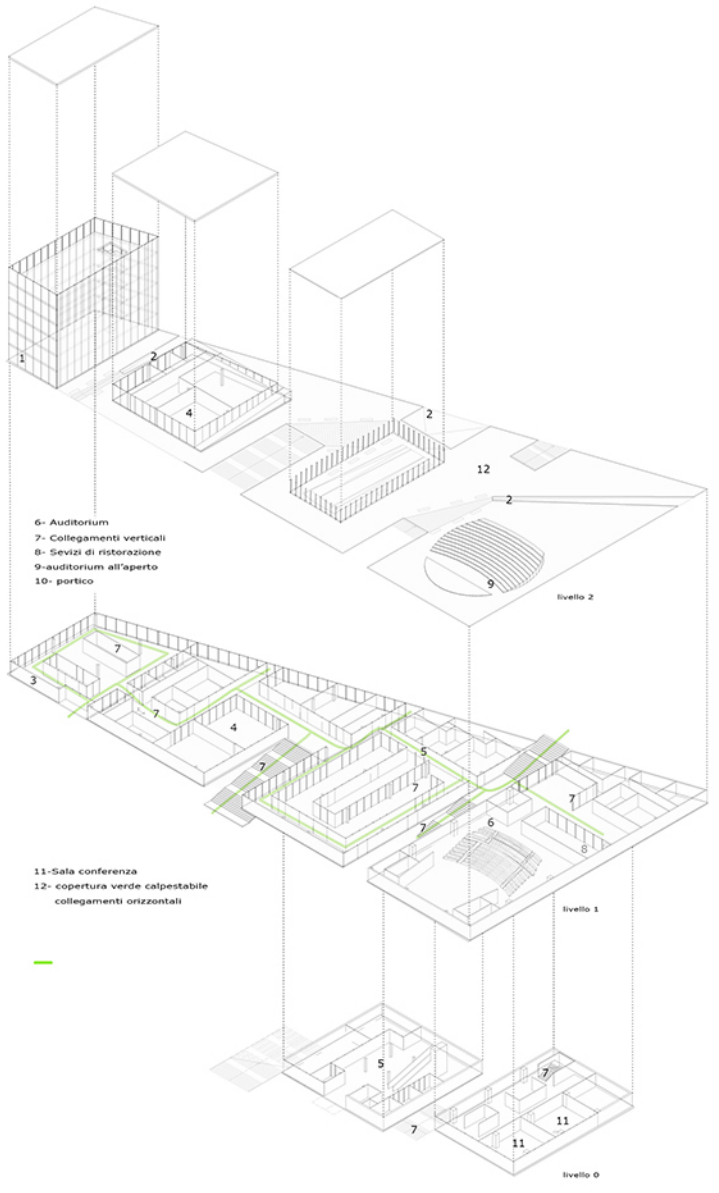

- 6- Auditorium
- 7- Collegamenti verticali
- 8- Servizi di ristorazione
- 9- auditorium all'aperto
- 10- portico

- 11- Sala conferenza
- 12- copertura verde calpestabile collegamenti orizzontali

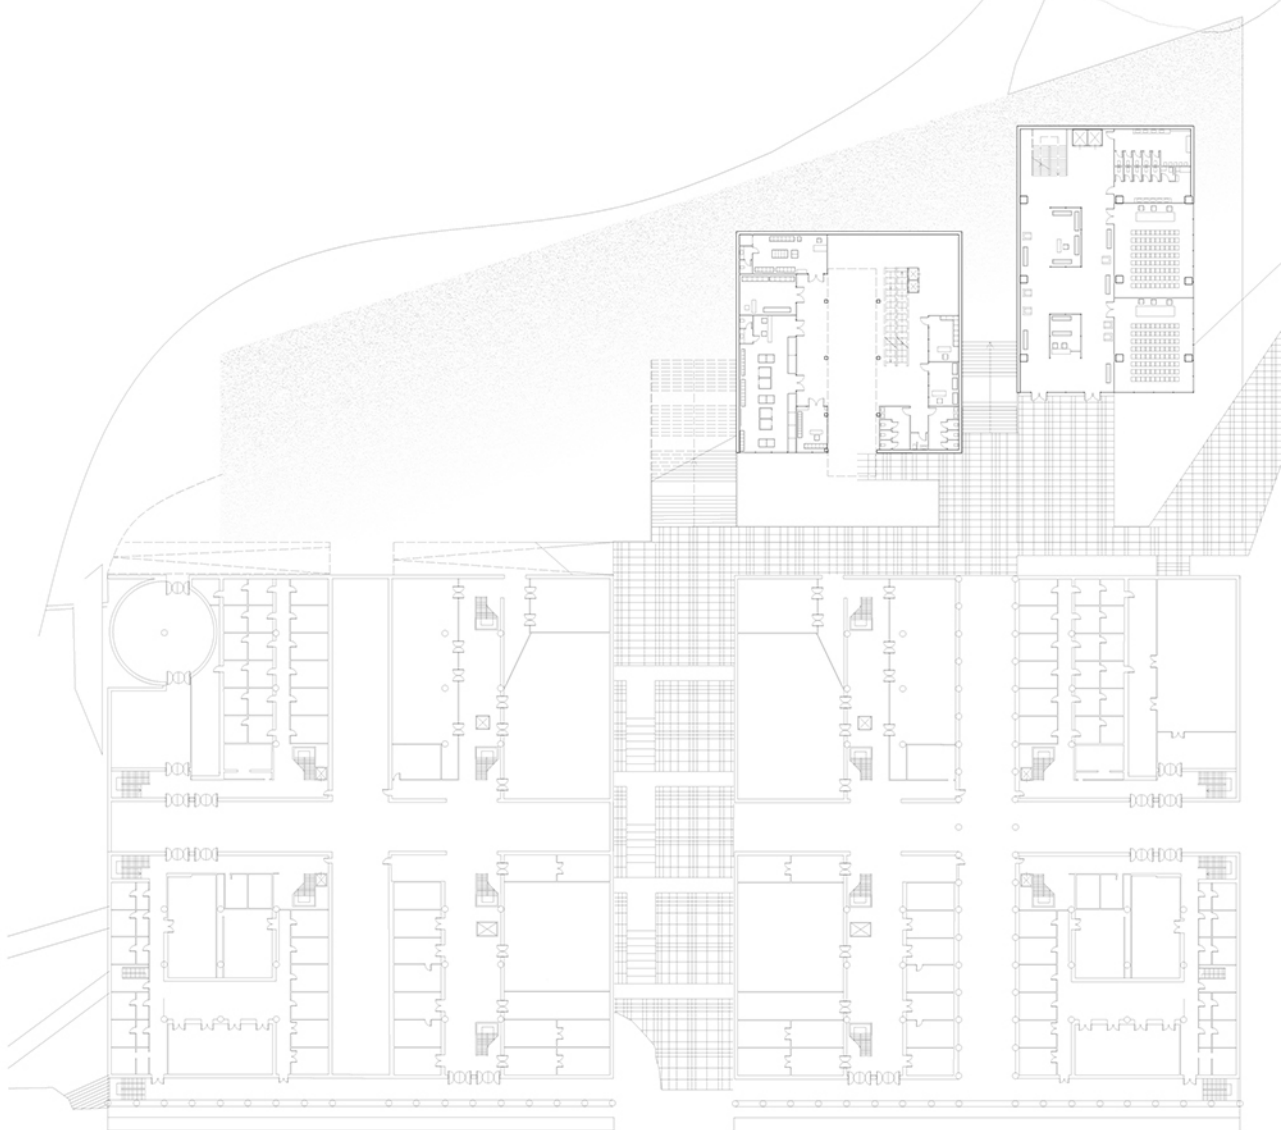

pianta livello +302.5 scala 1:500





+334.7 m

+315.7 m


+311.3 m

+302.5 m


prospetto nord scala 1:200

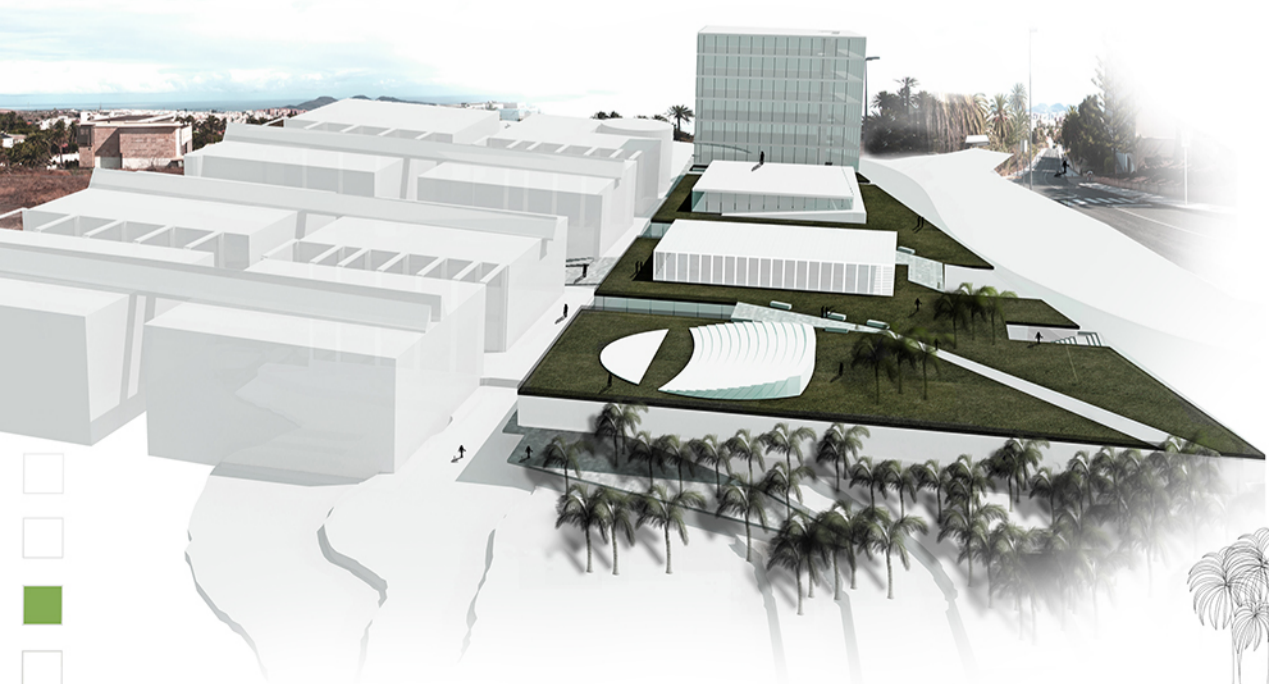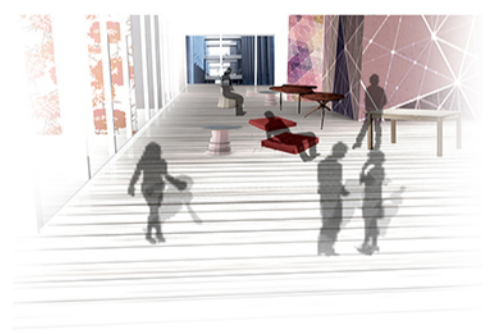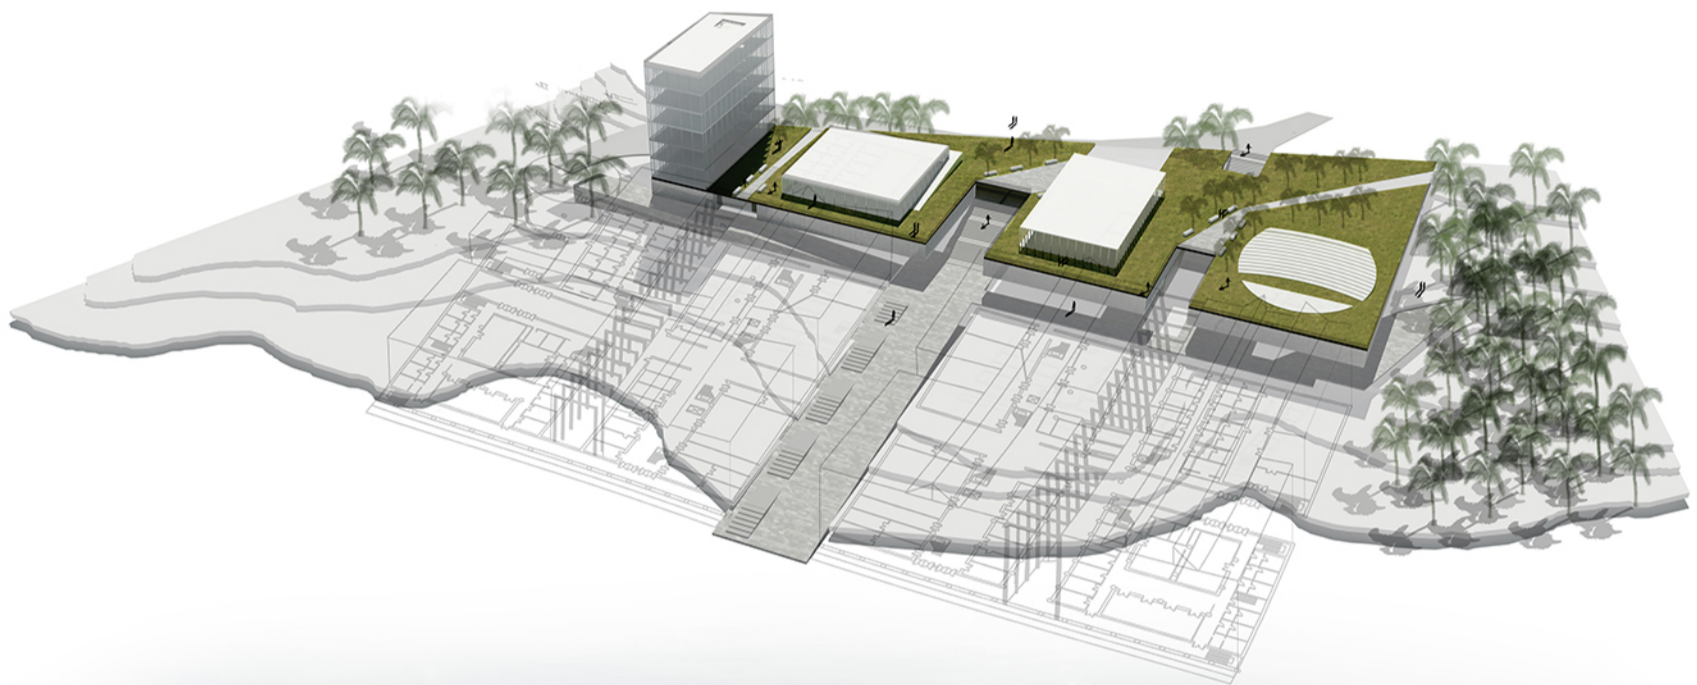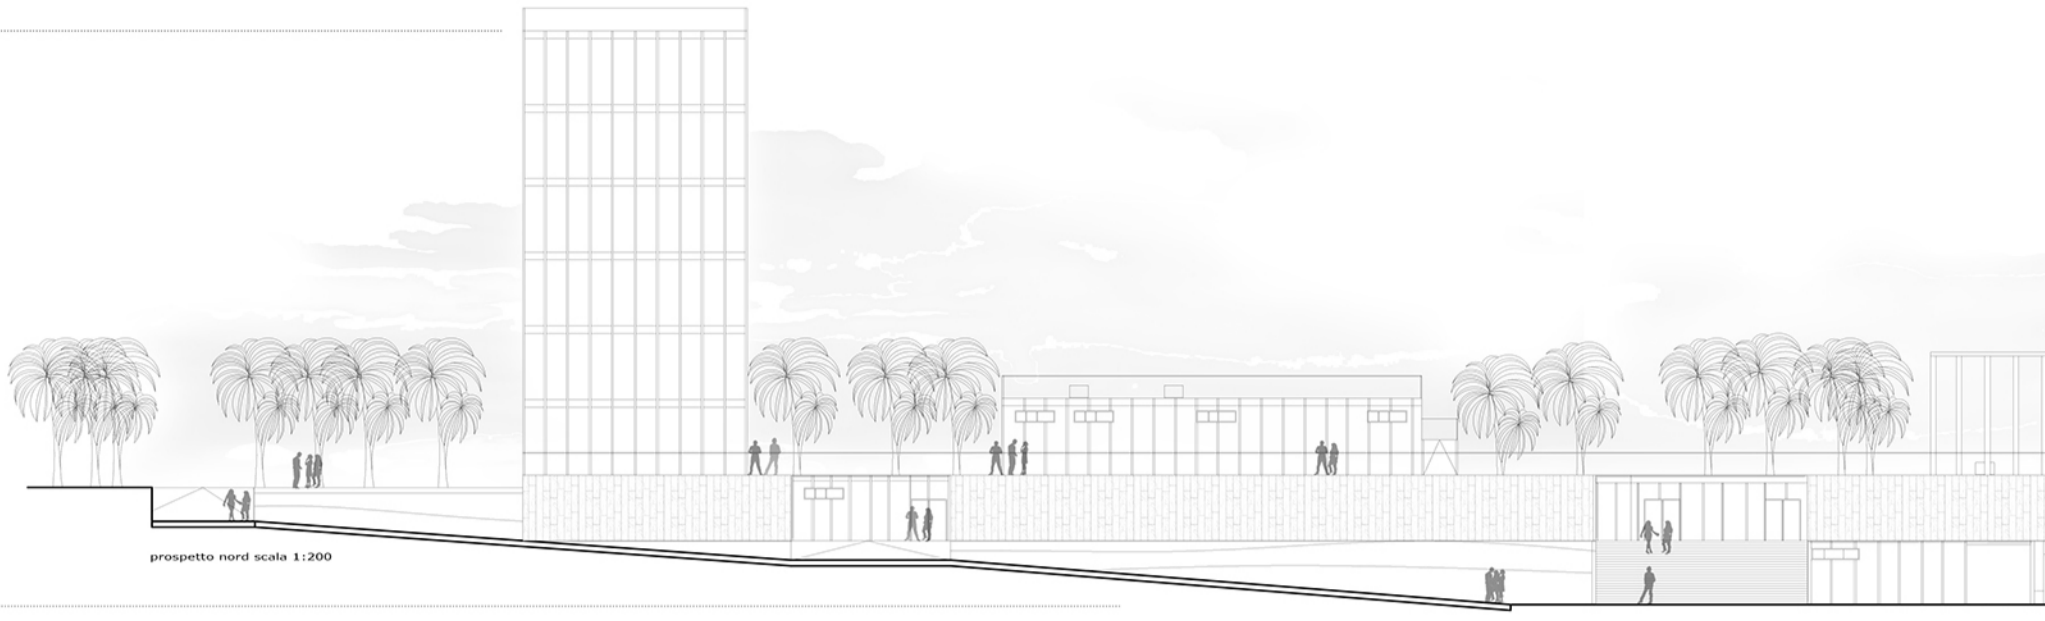


sezione EE' scala 1:500

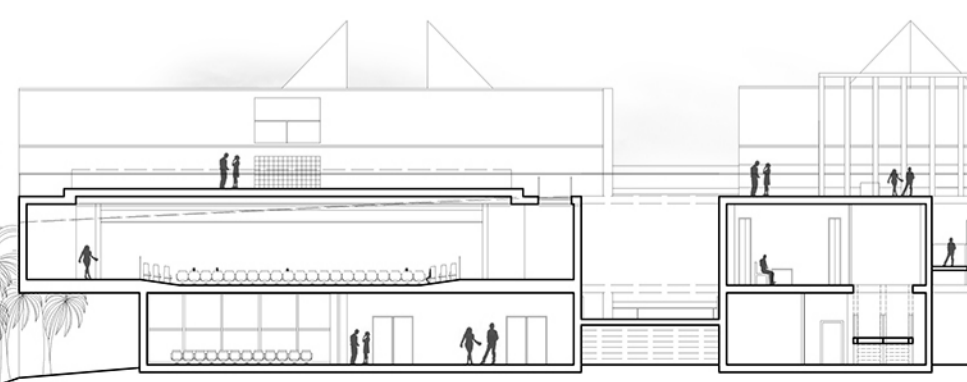


sezione FF' scala 1:200

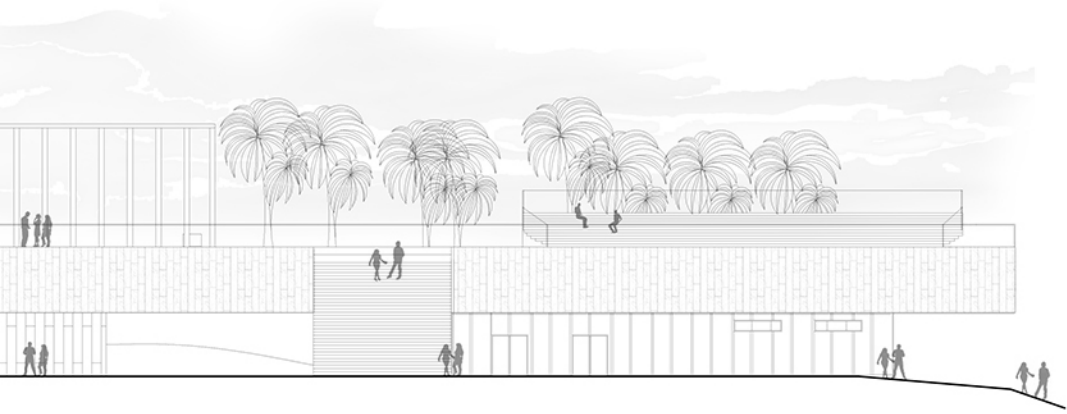


sezione AA' scala 1:500

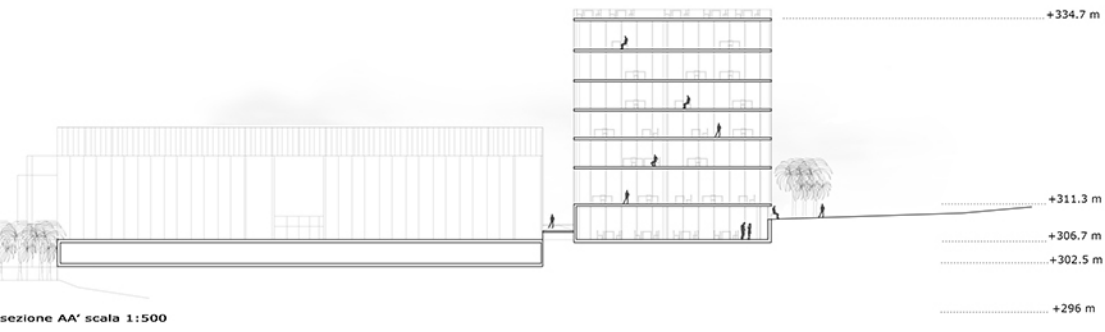

sezione BB' scala 1:500

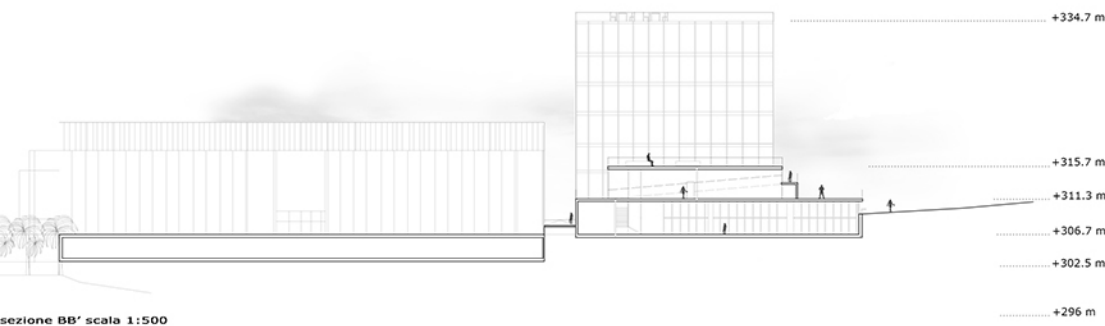

sezione CC' scala 1:500

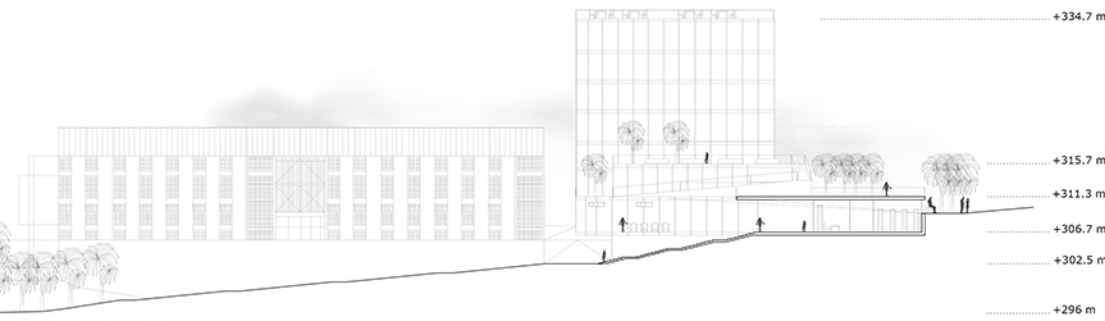

sezione DD' scala 1:500

