


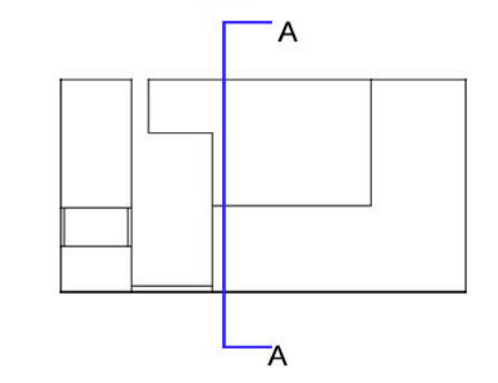
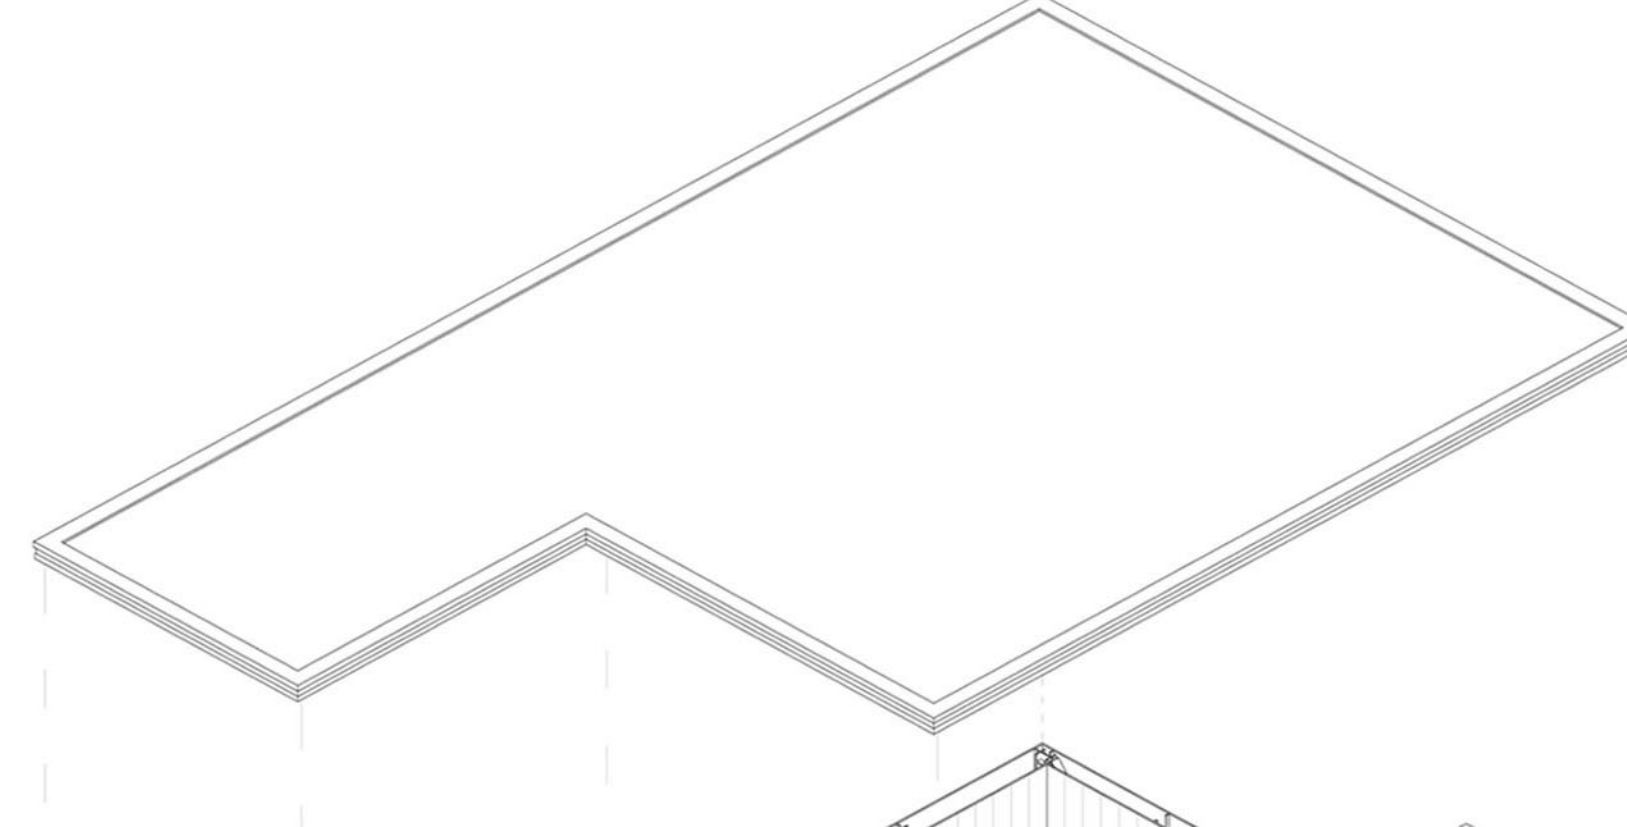


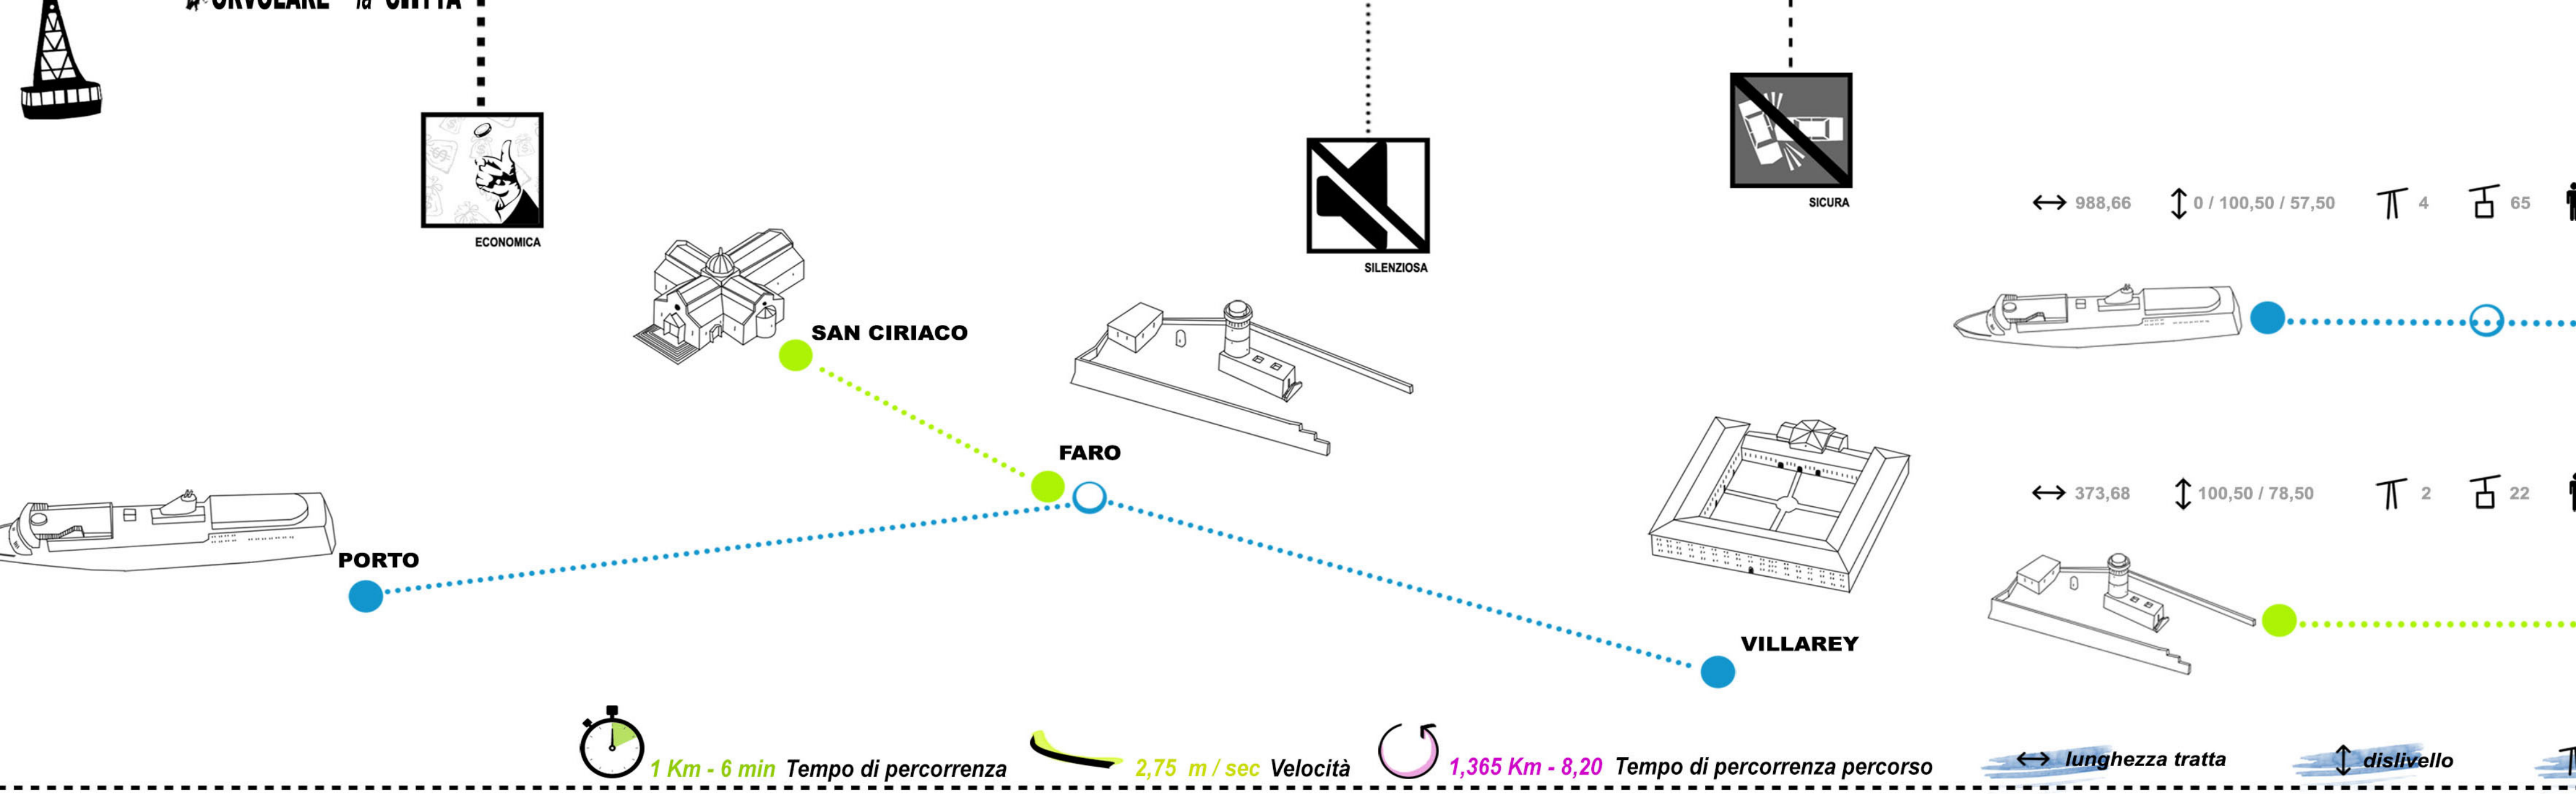


Laureanda: Chiarina Basile Baldassarre

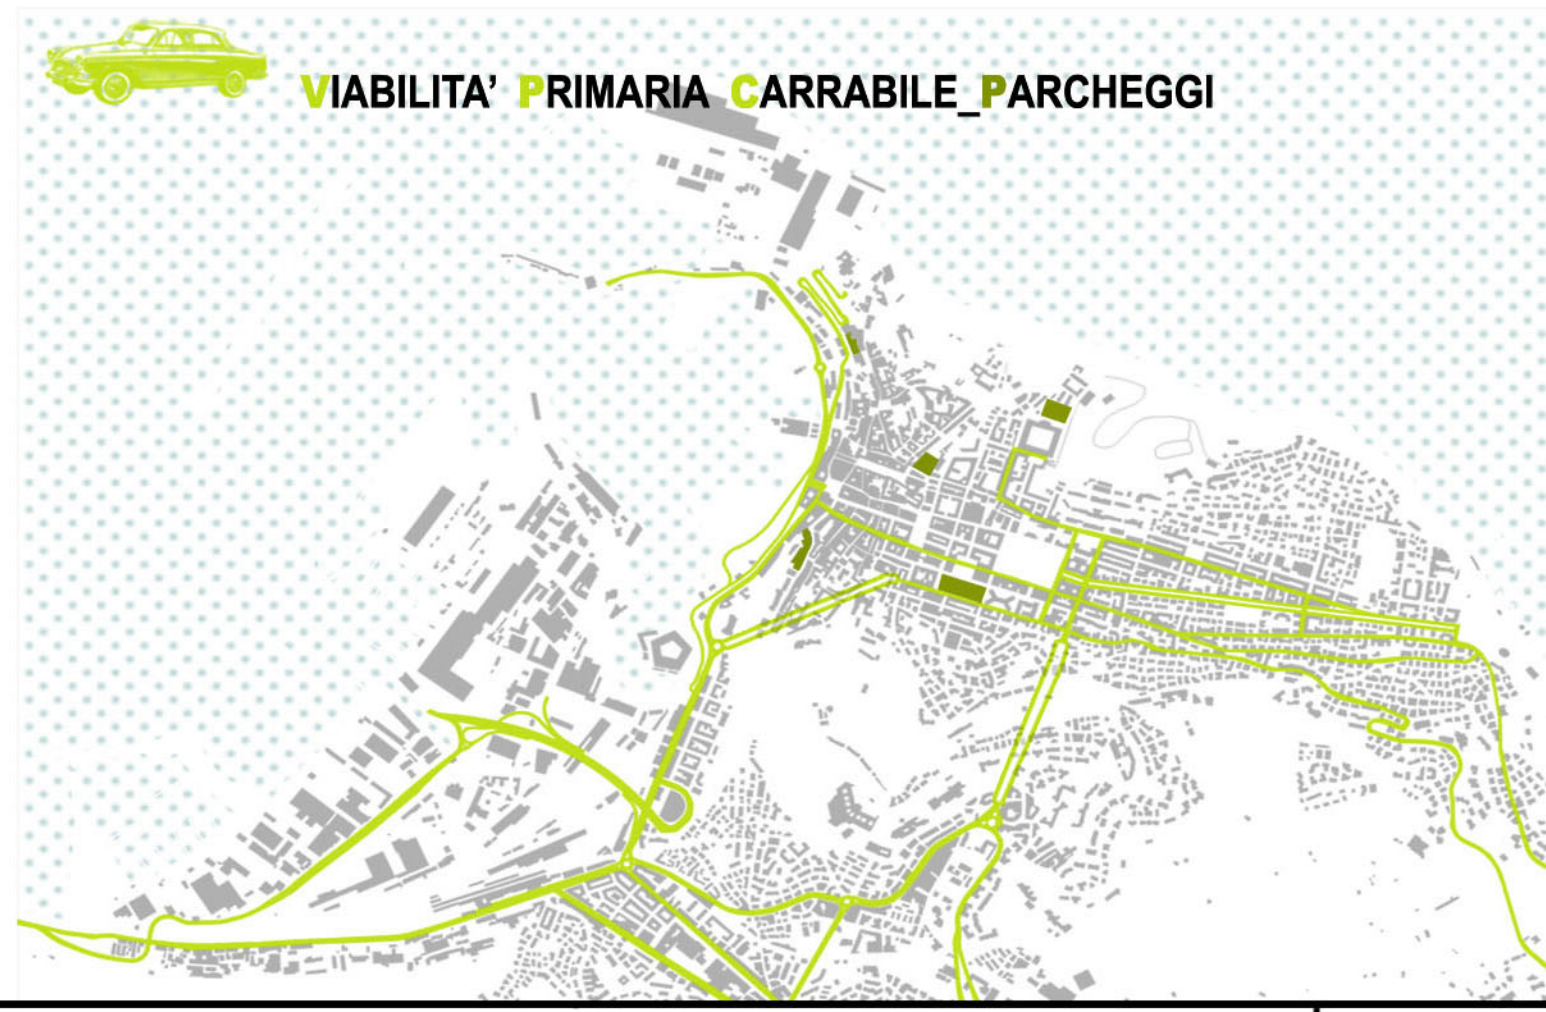


ANCONA / A14 / SS 16

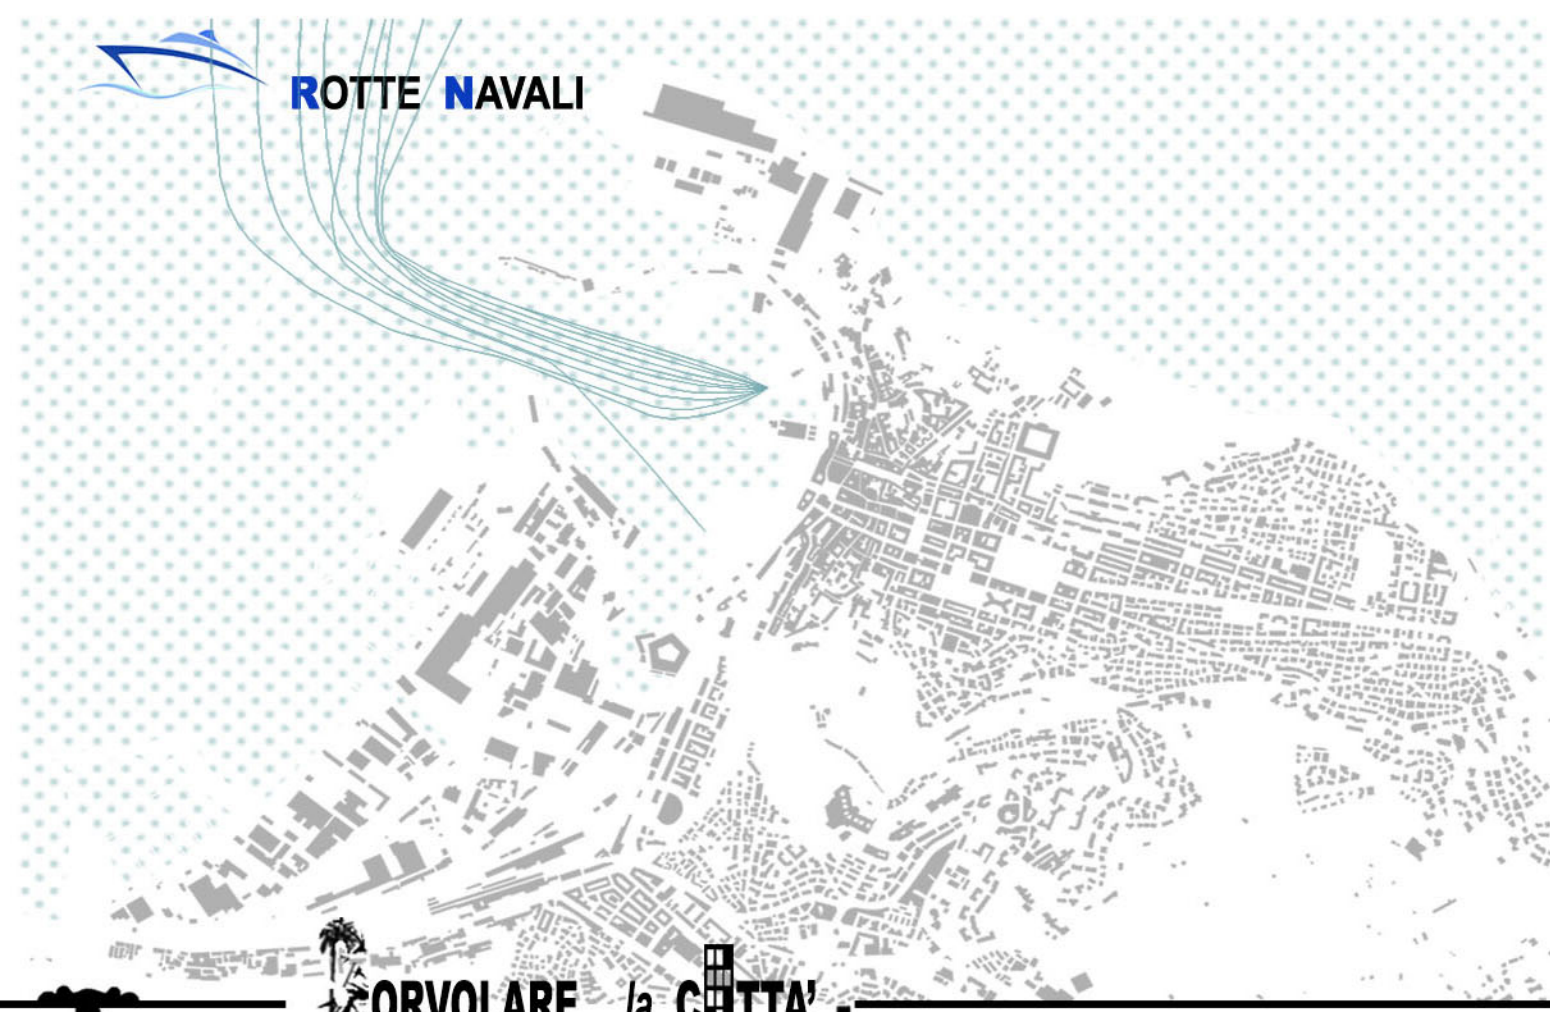

AREE di DIFFICILE ACCESSO

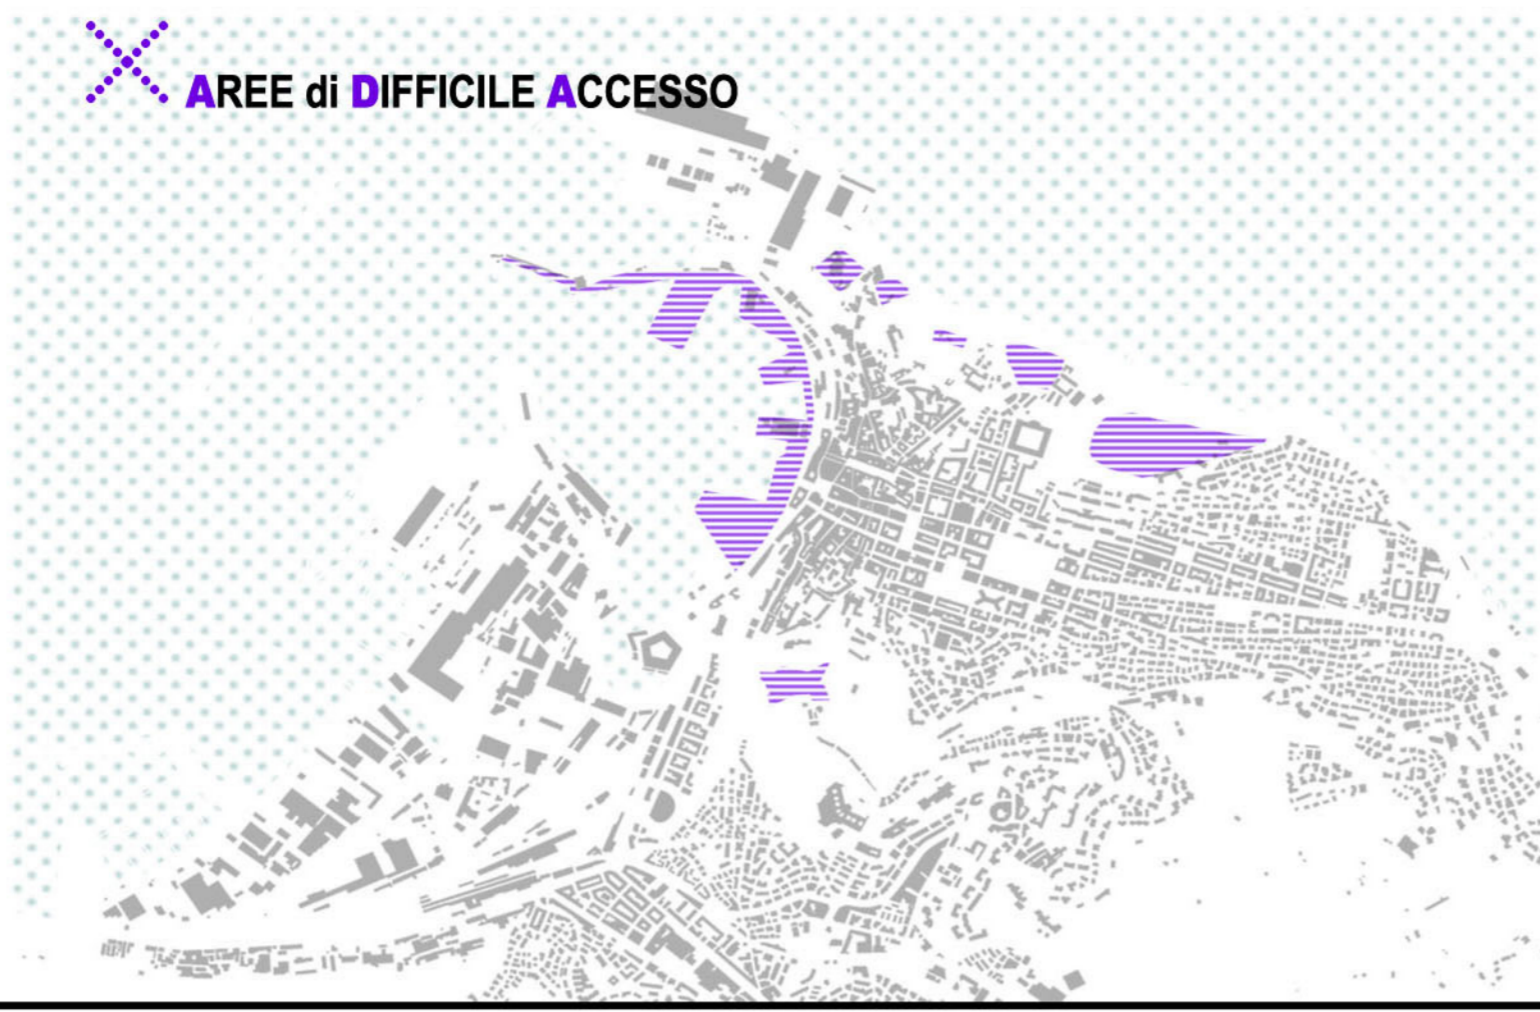


FLUSSI

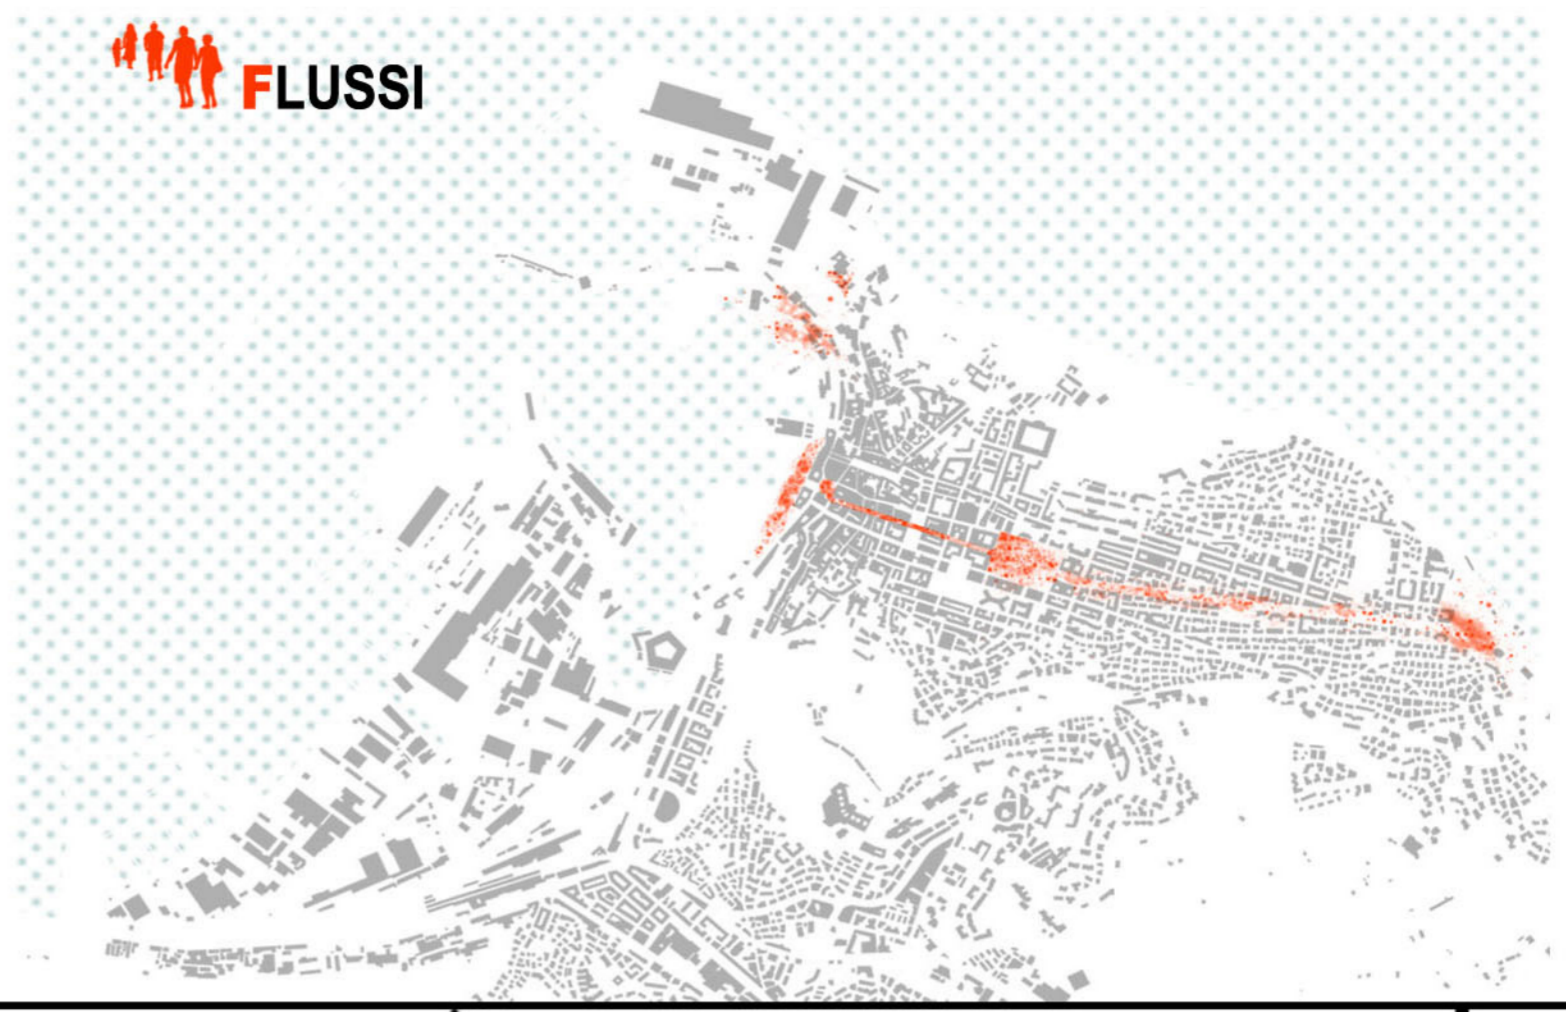


ECOLOGICA


256

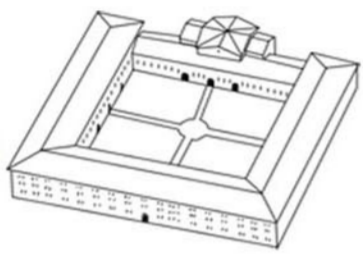


88

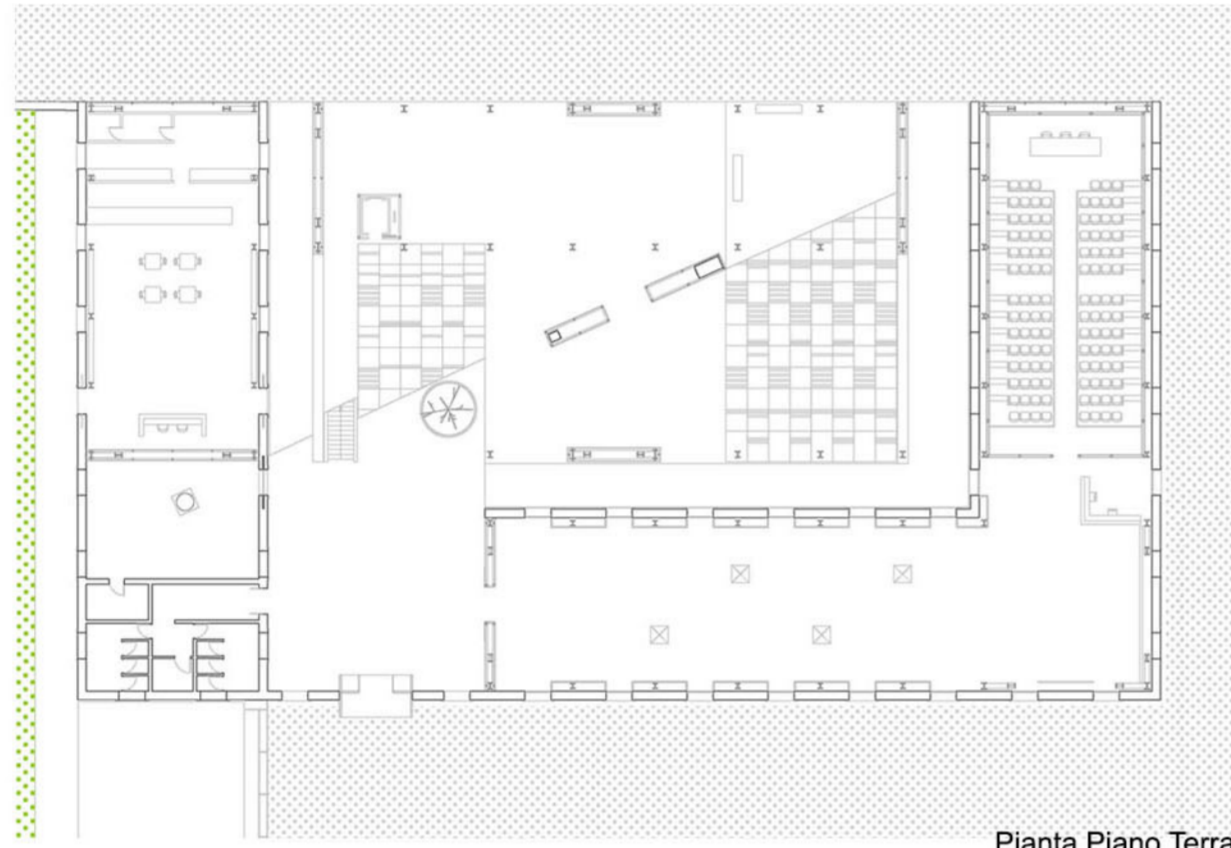


Pianta Piano Terra

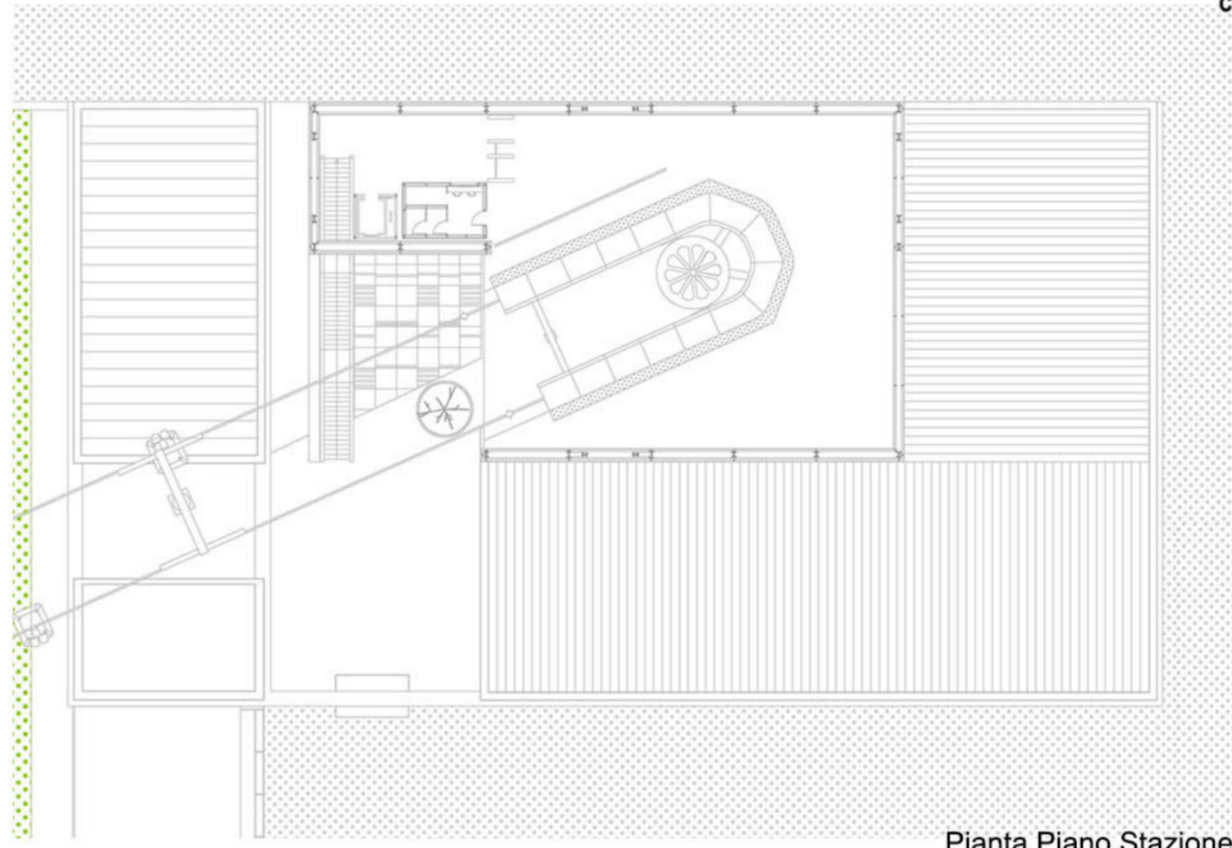

Pianta Piano Stazione

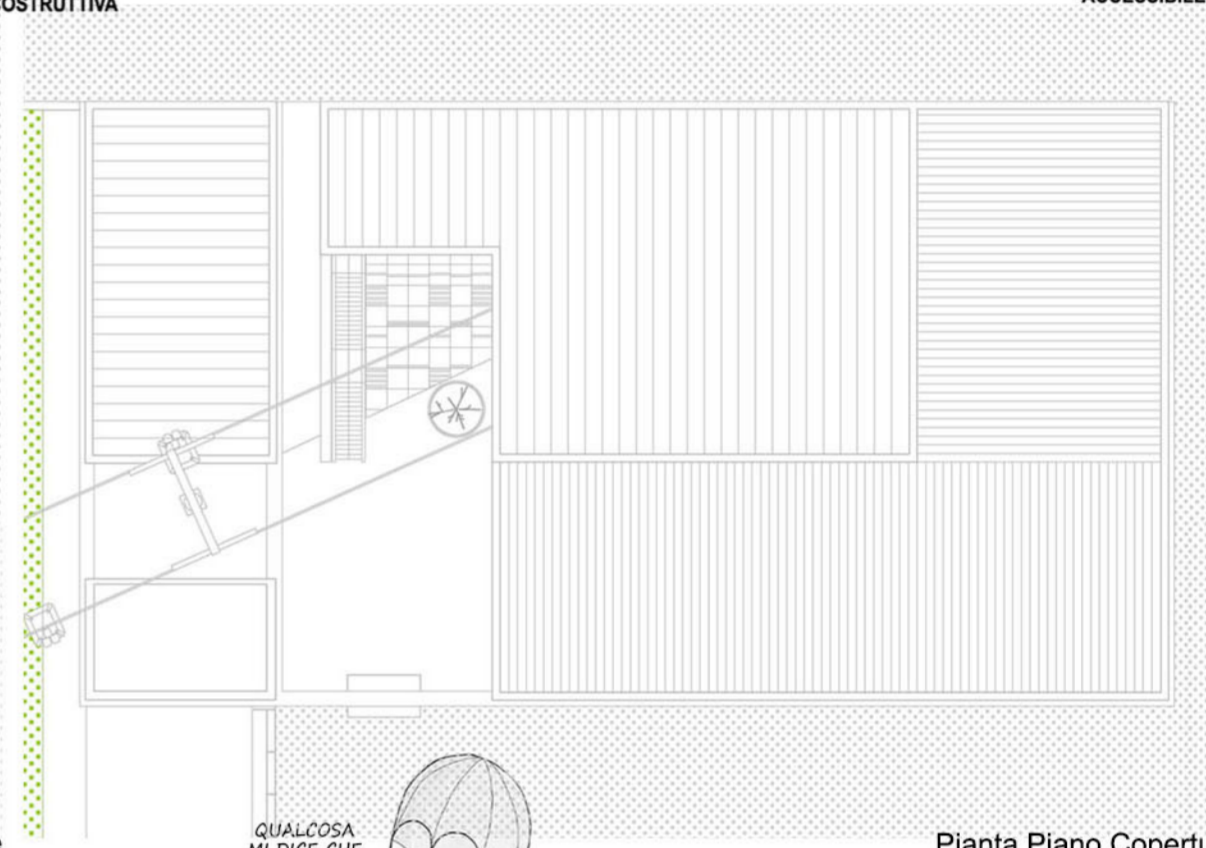

Pianta Piano Copertura

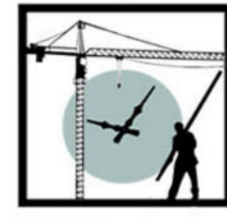

RAPIDITA' COSTRUTTIVA



ACCESSIBILE



QUALCOSA MI DICE CHE HO SBIAGLIATO MEZZO PER GUADAGNARE TEMPO


Per sorvolare il traffico cittadino basta una FUNIVIA


sostegni di appoggio

cabine

portata persone

SEZIONE A-A

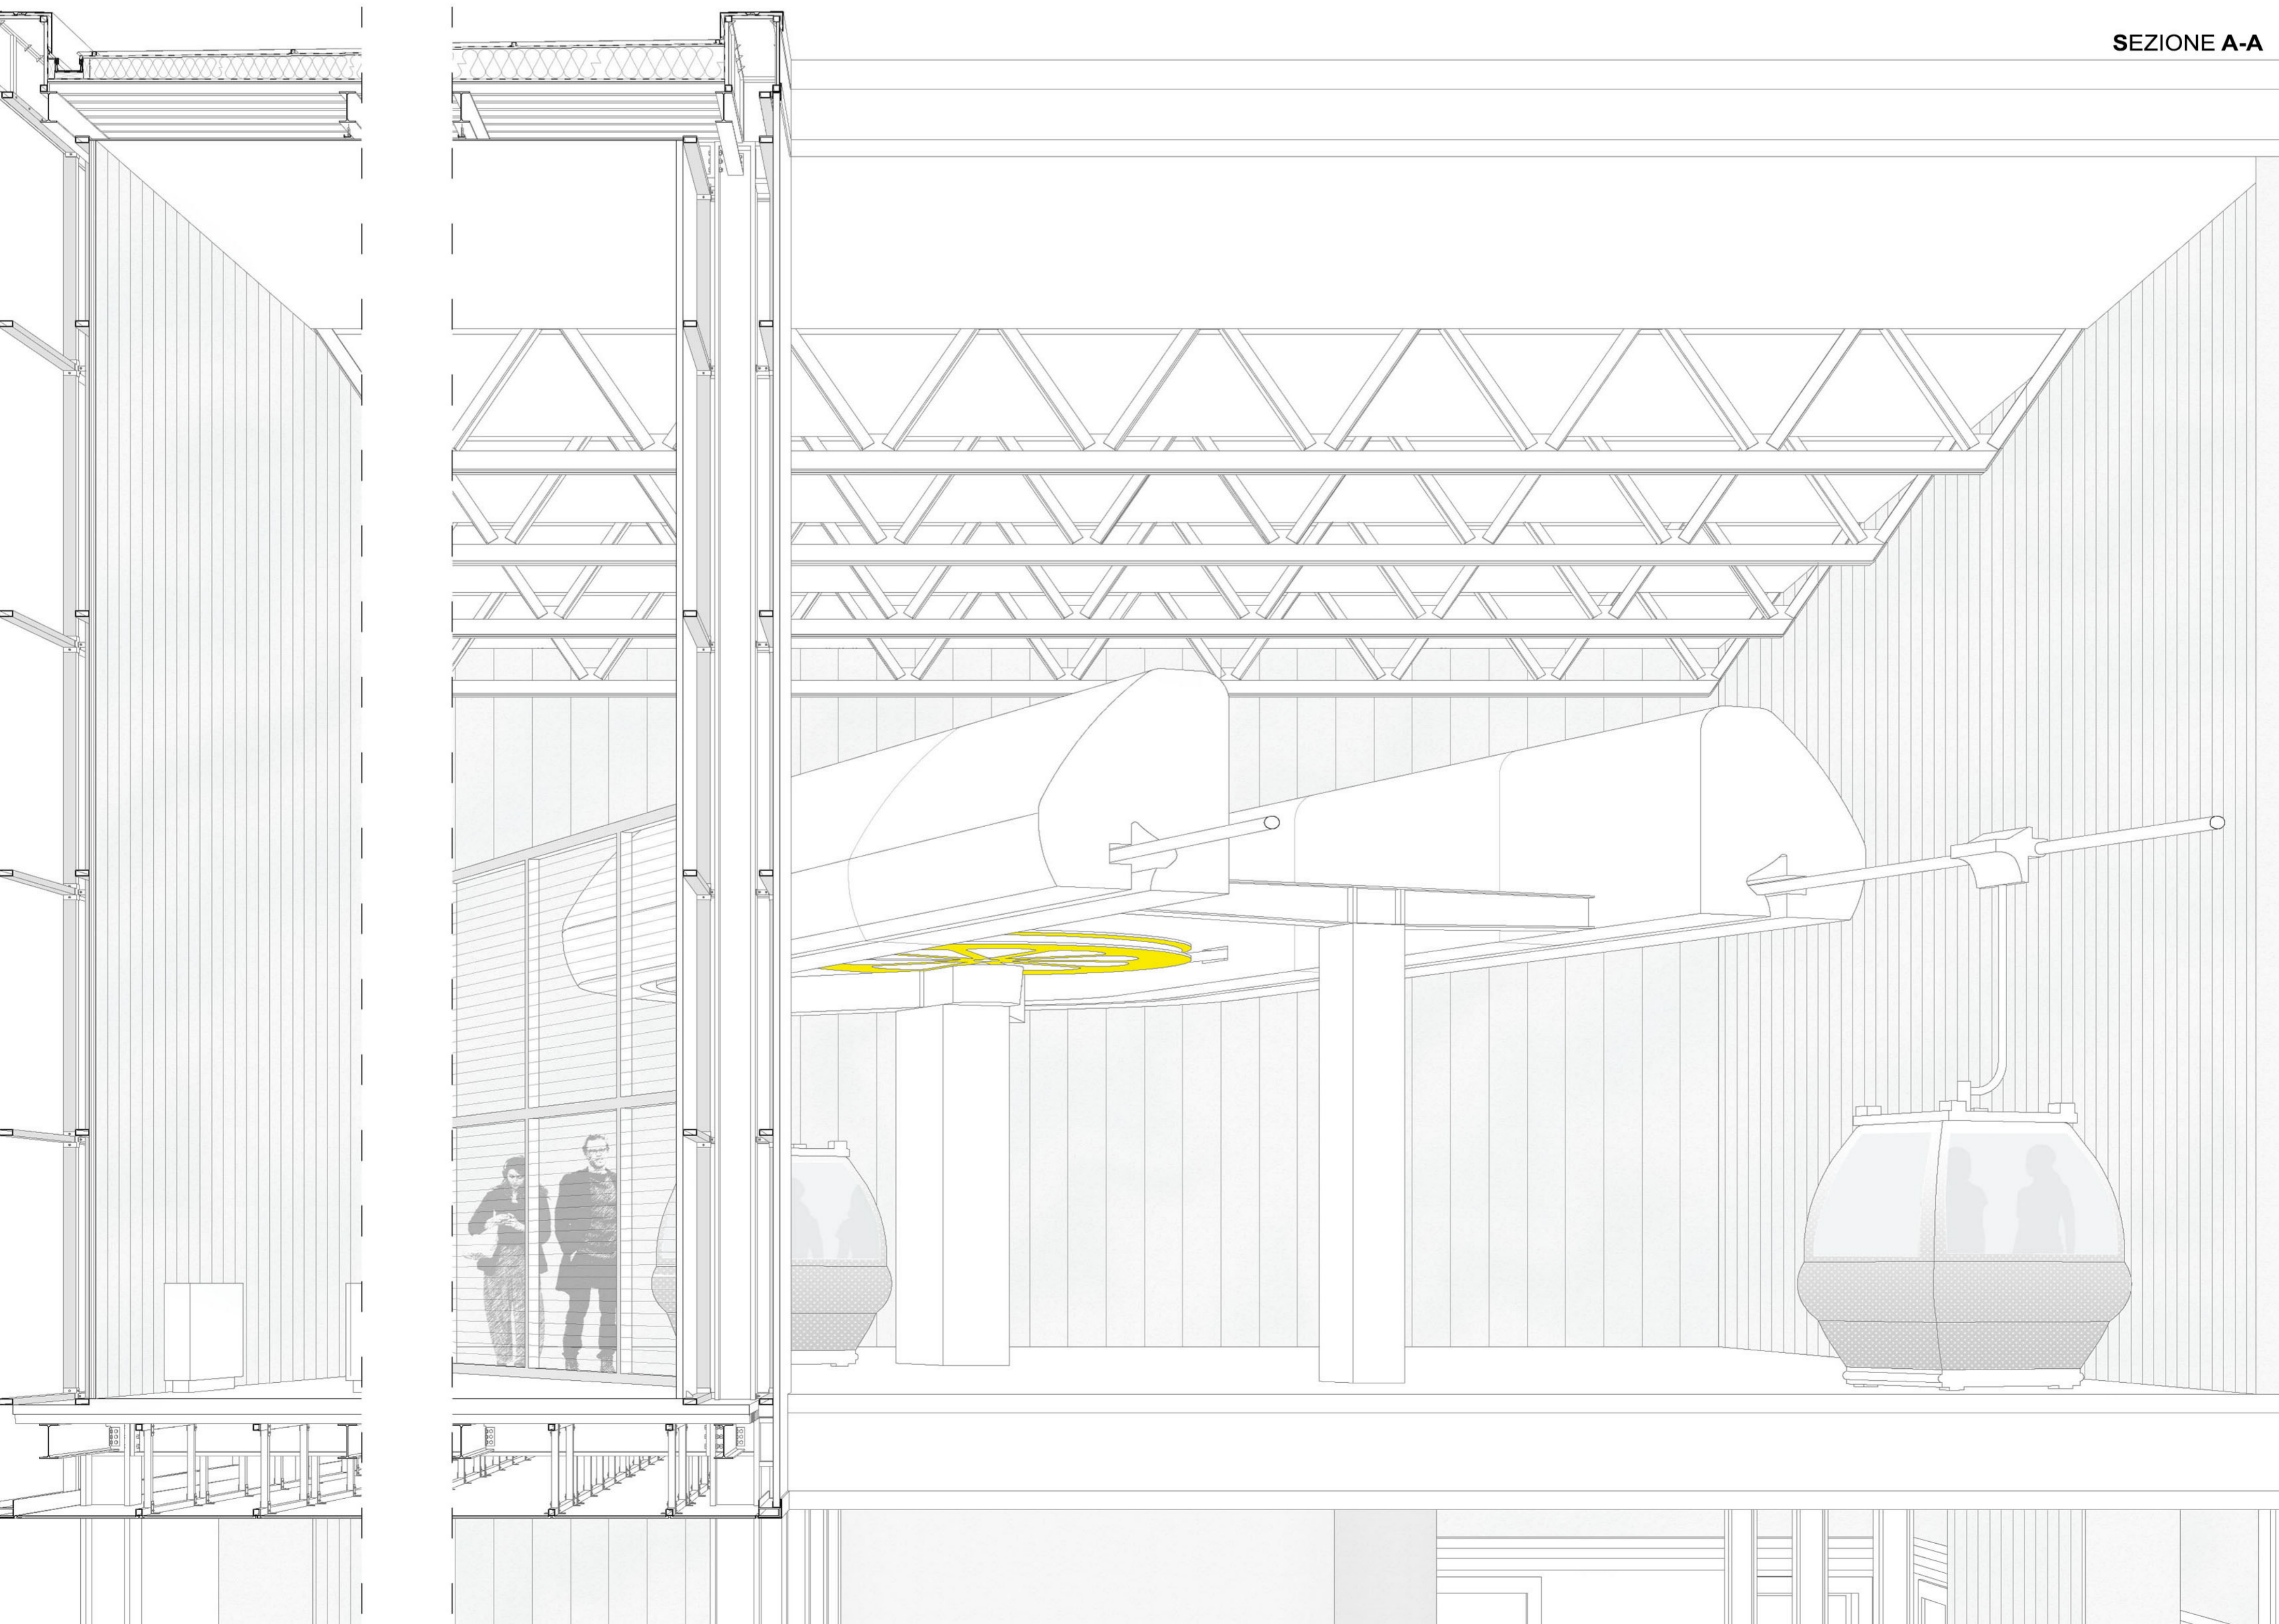

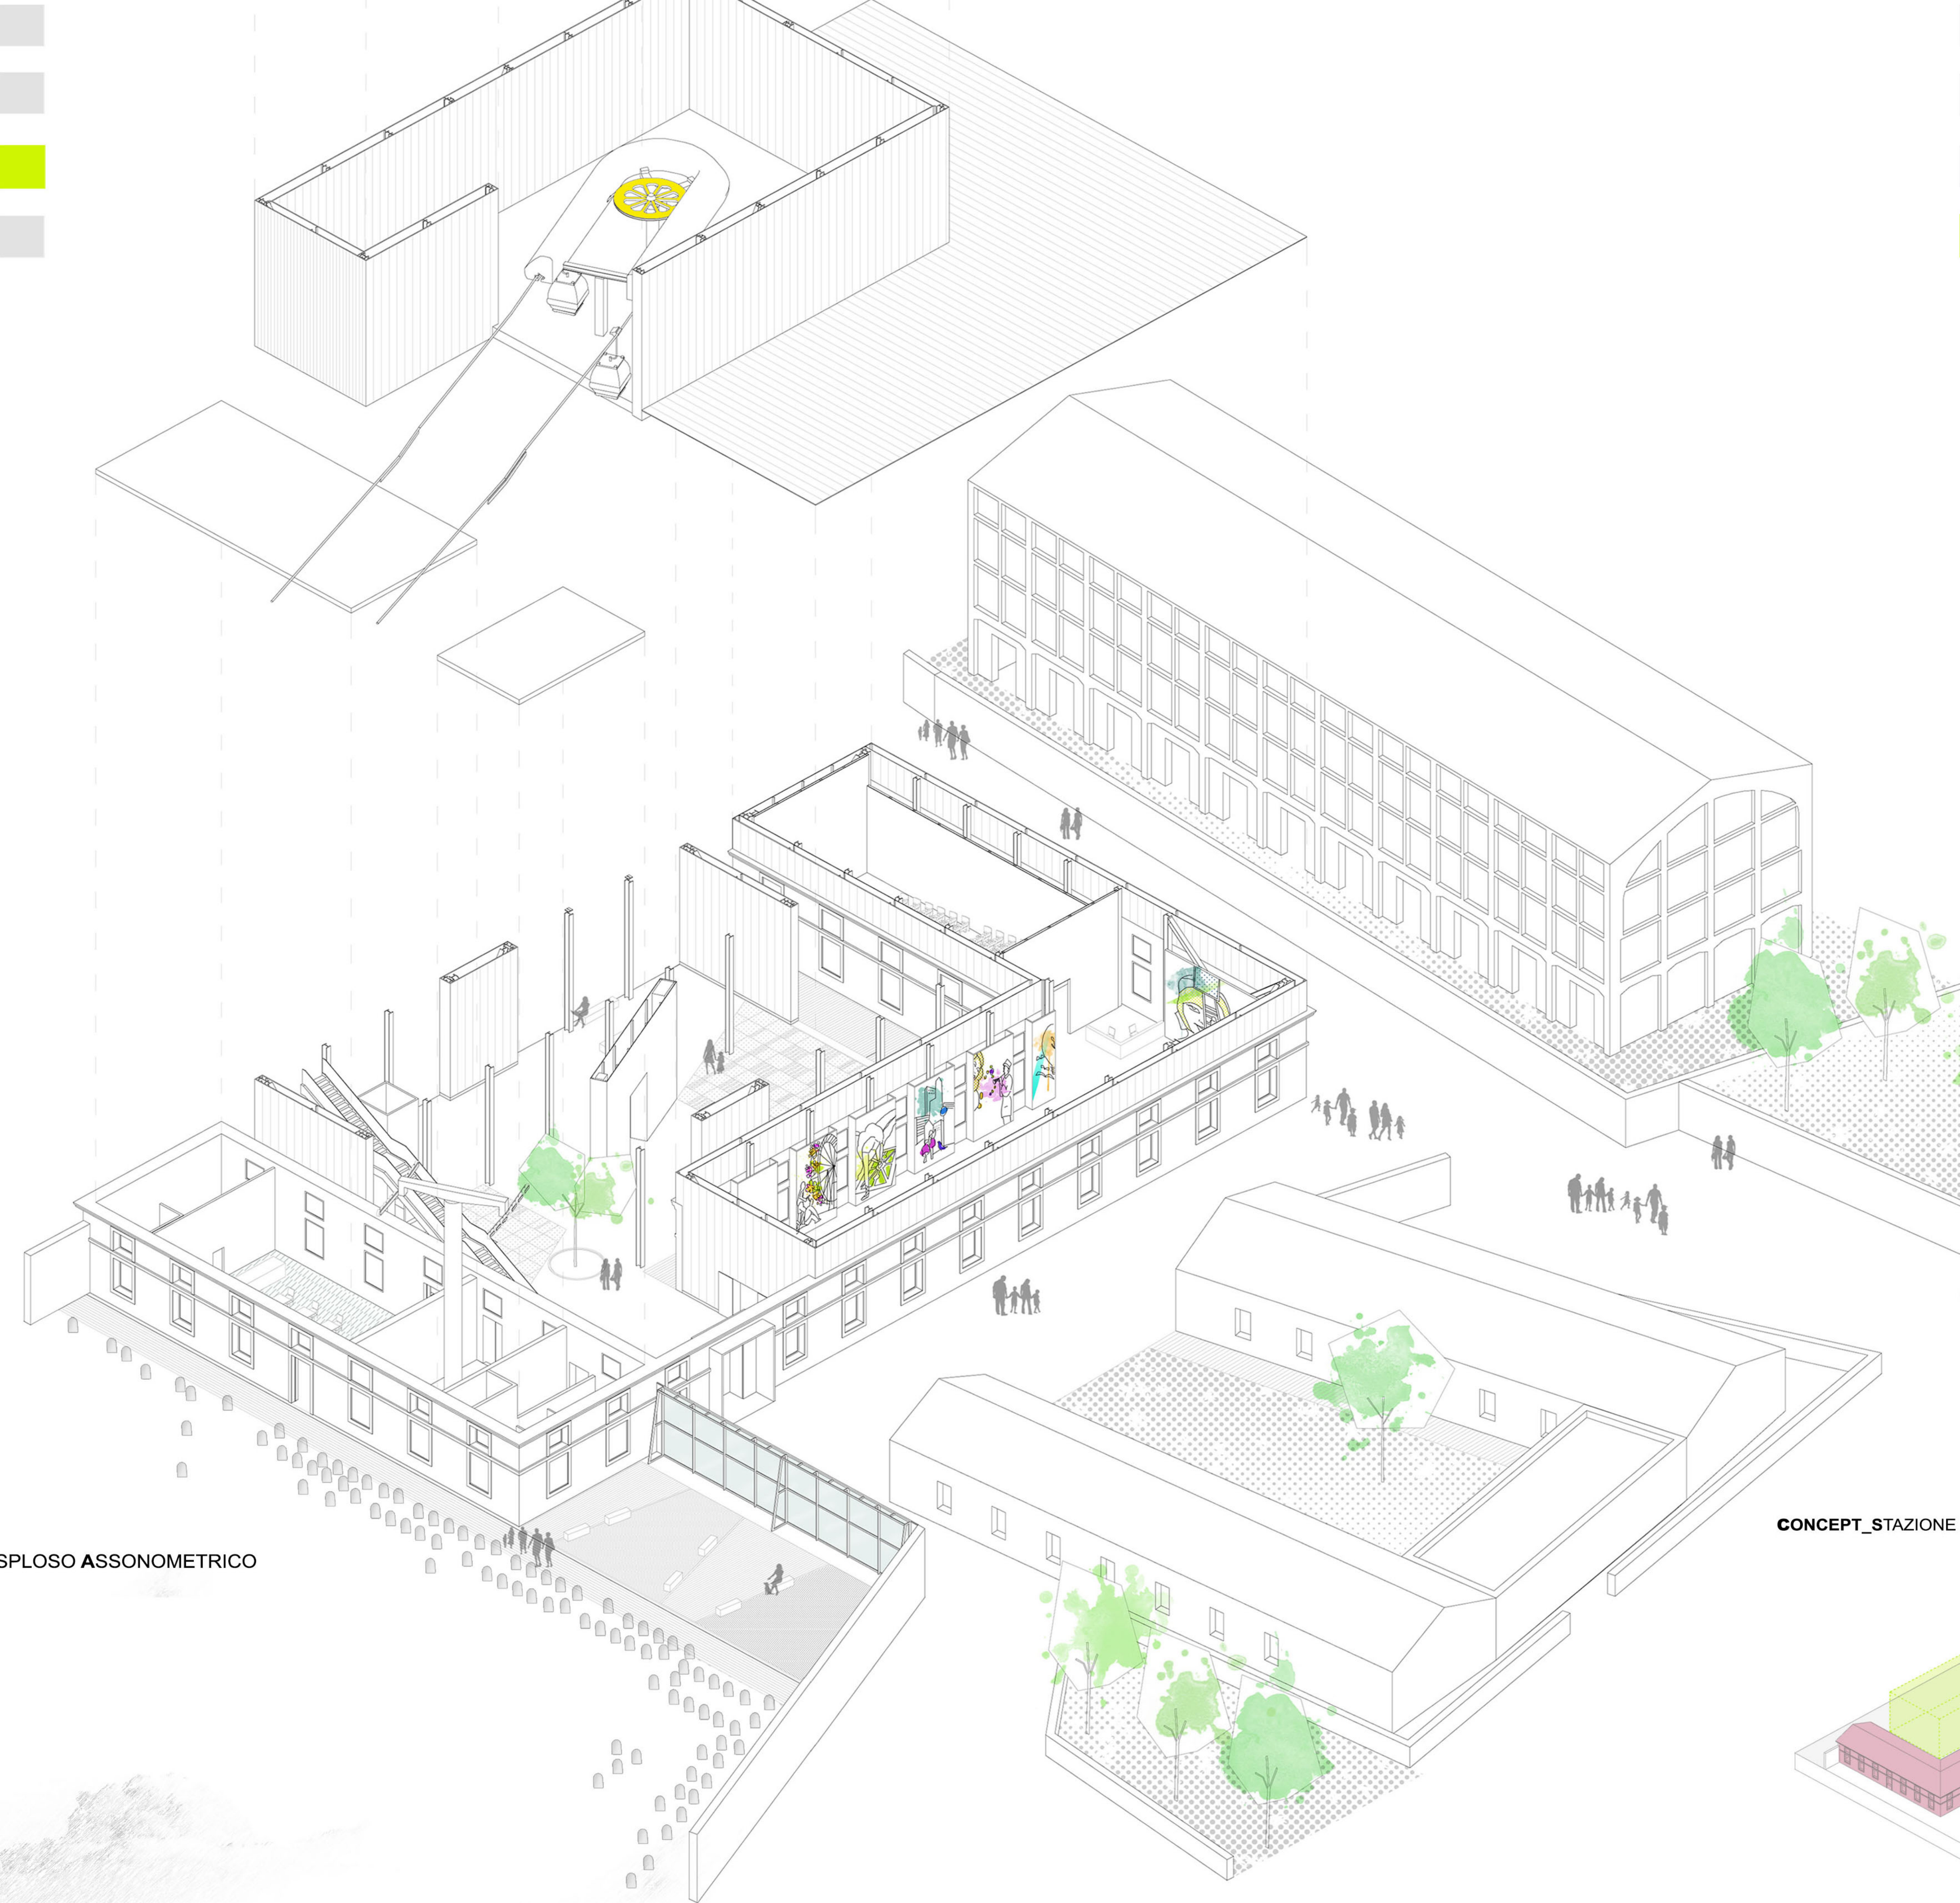

SPLOSO ASSONOMETRICO


CONCEPT_STAZIONE

AREA DI PROGETTO







PORTO DORICO

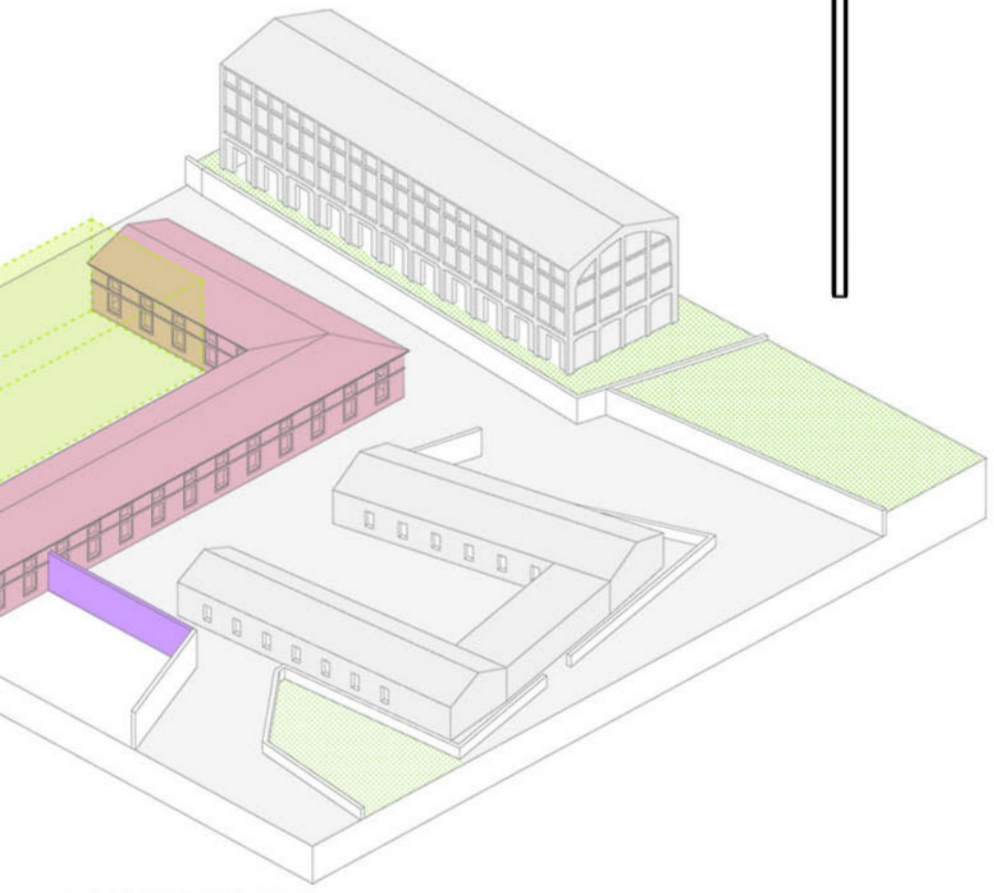

TO ED INTERVENTI

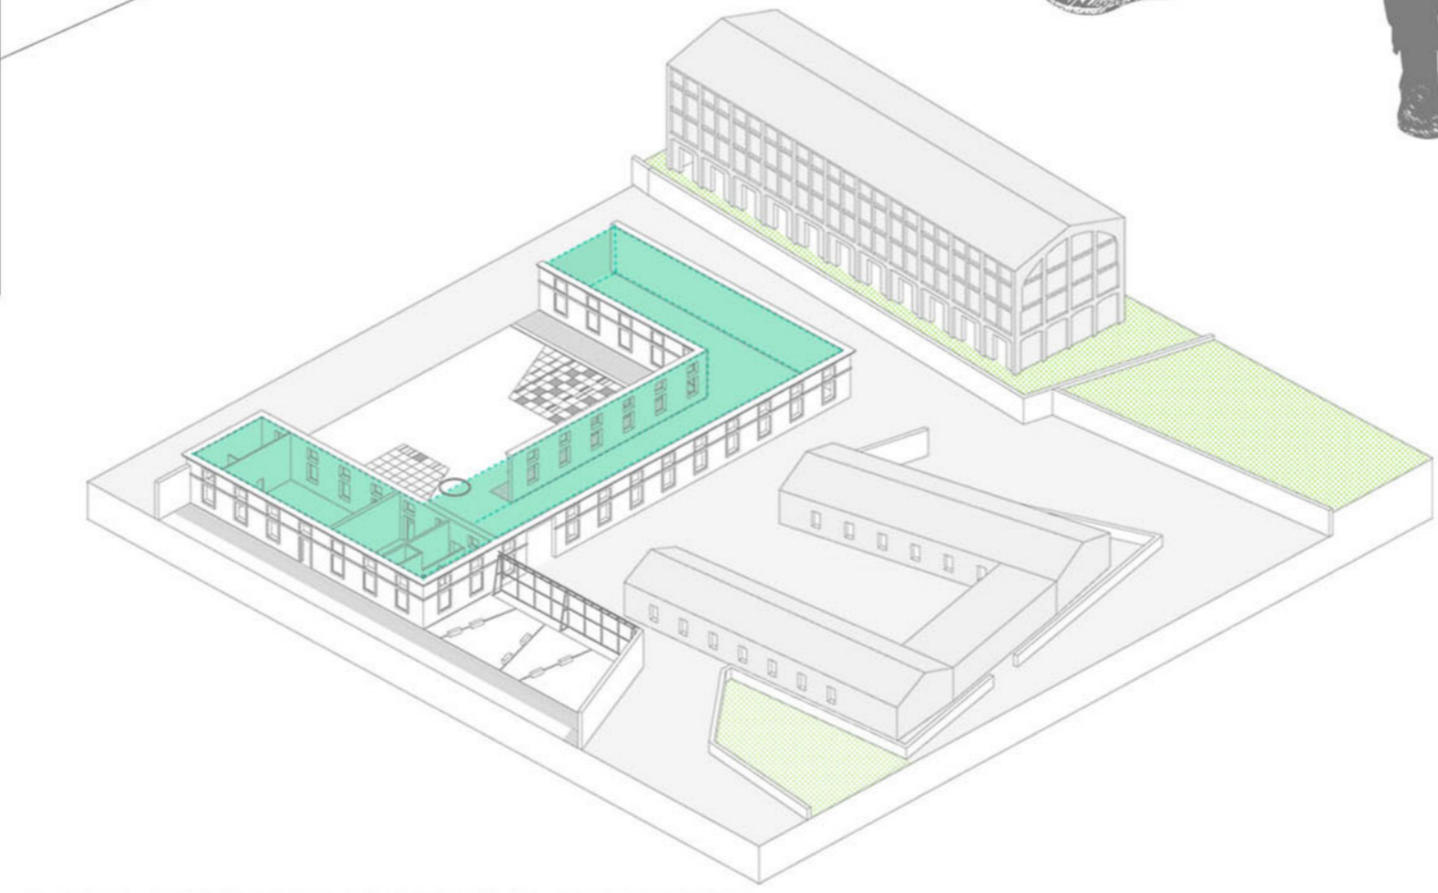

SOTTRAZIONE DELLA VECCHIA STRUTTURA
RIDISTRIBUZIONE DEGLI SPAZI

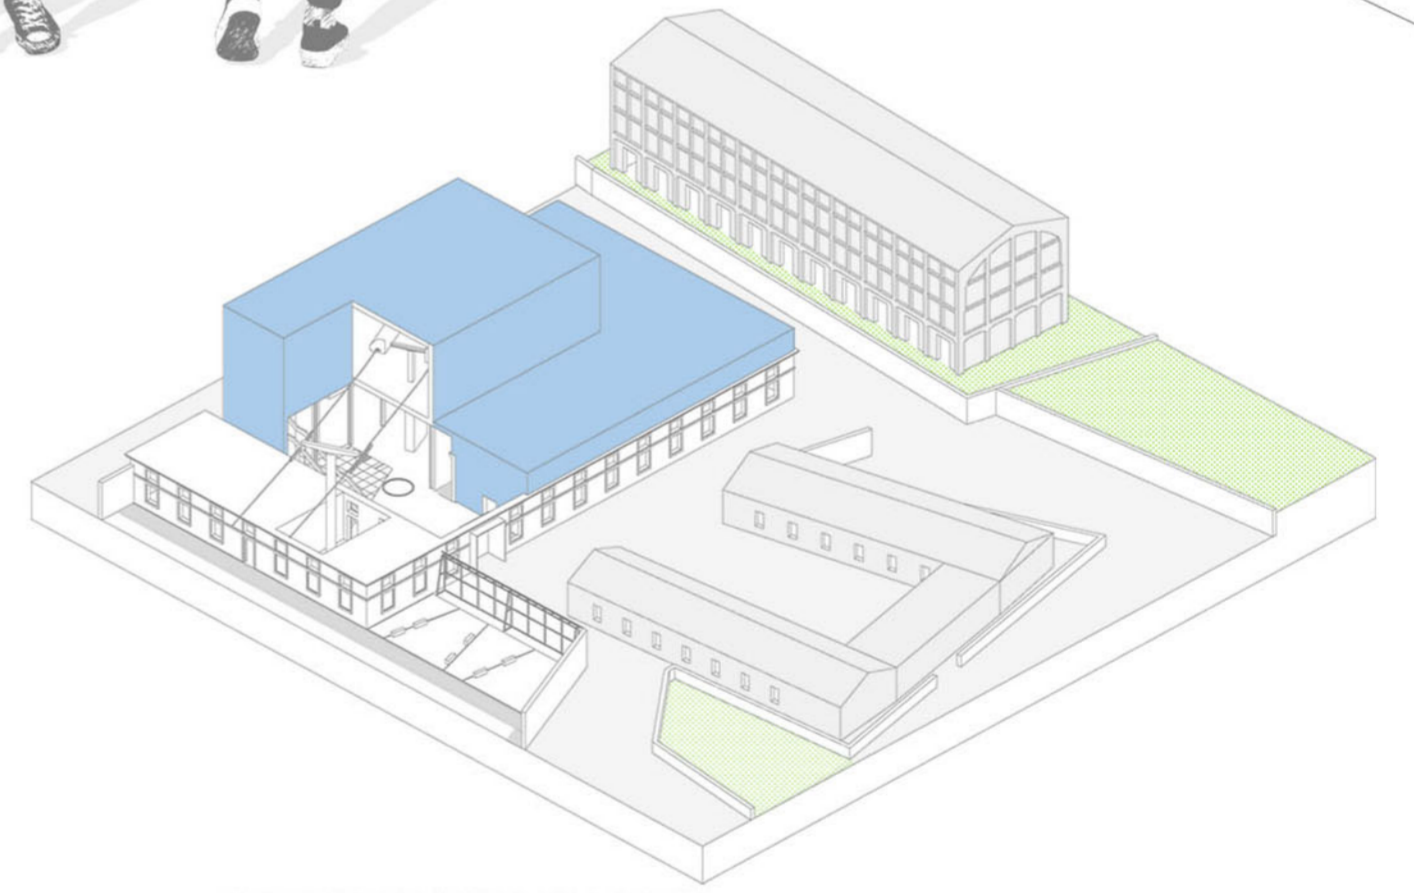

STAZIONE FUNIVIA VILLAREY

