

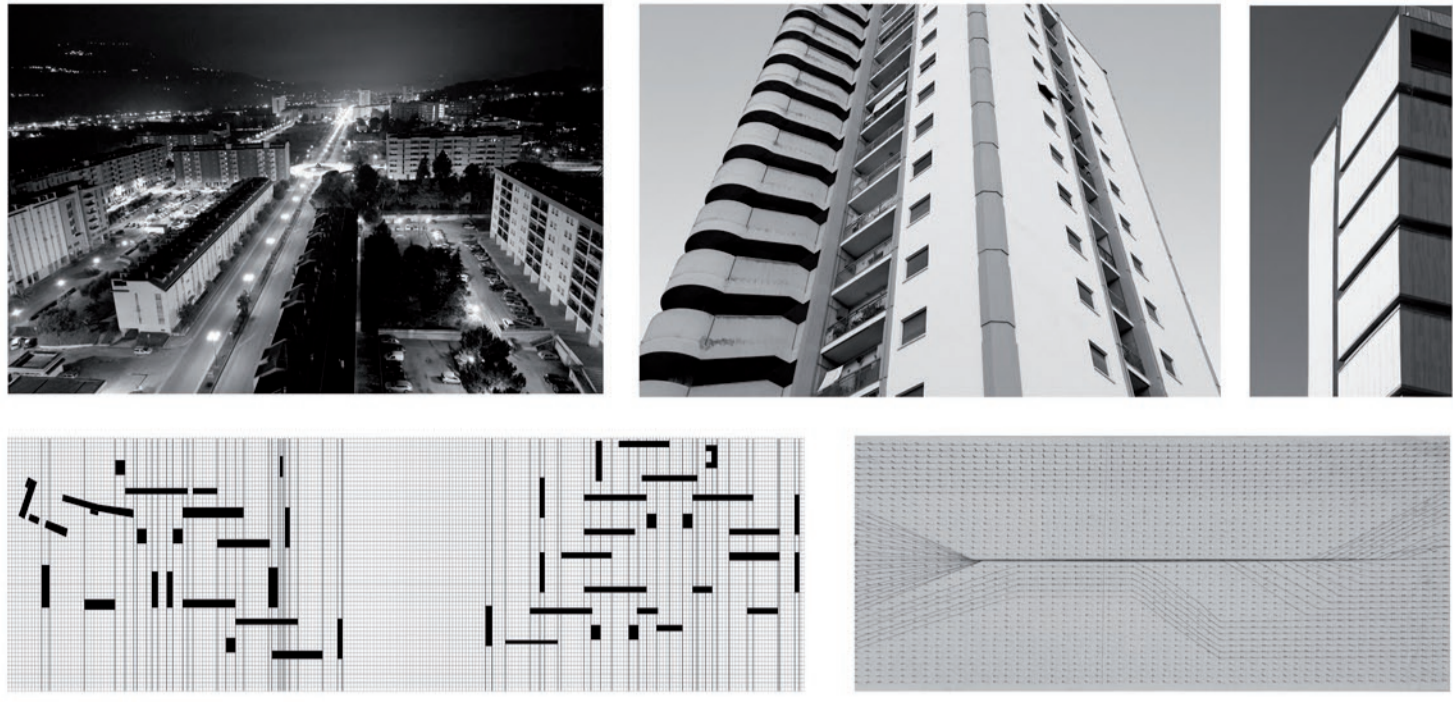



INDAGINE FOTOGRAFICA

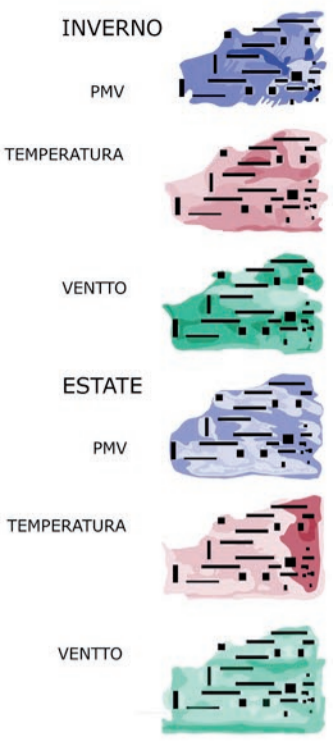


RICERCA FORMALE

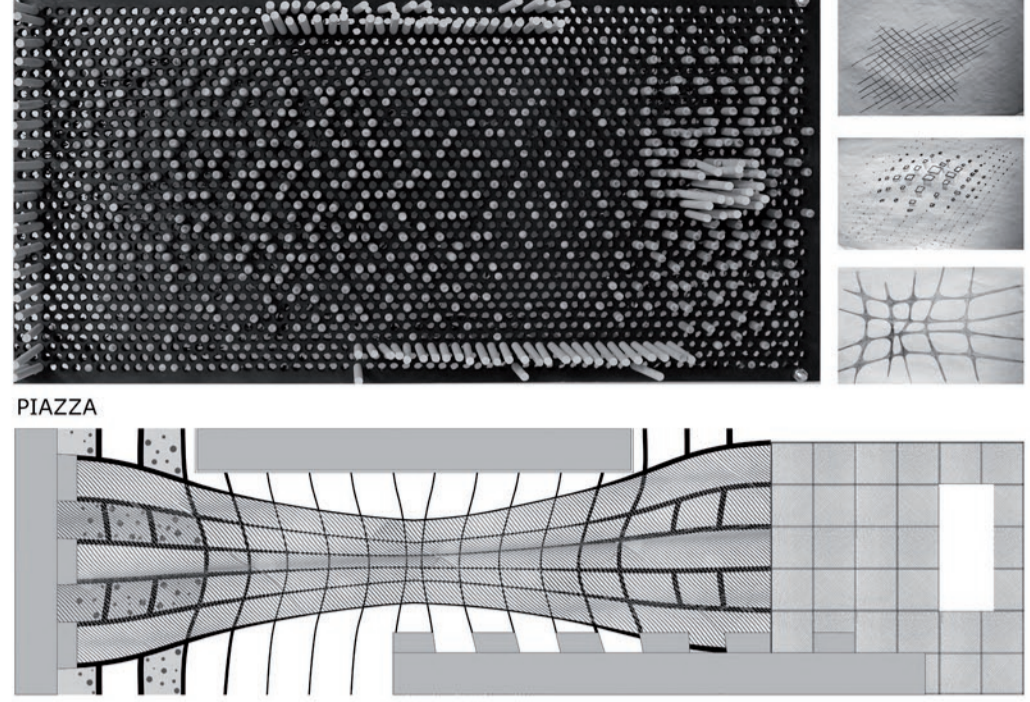

MASTERPLAN CONCETTUALE

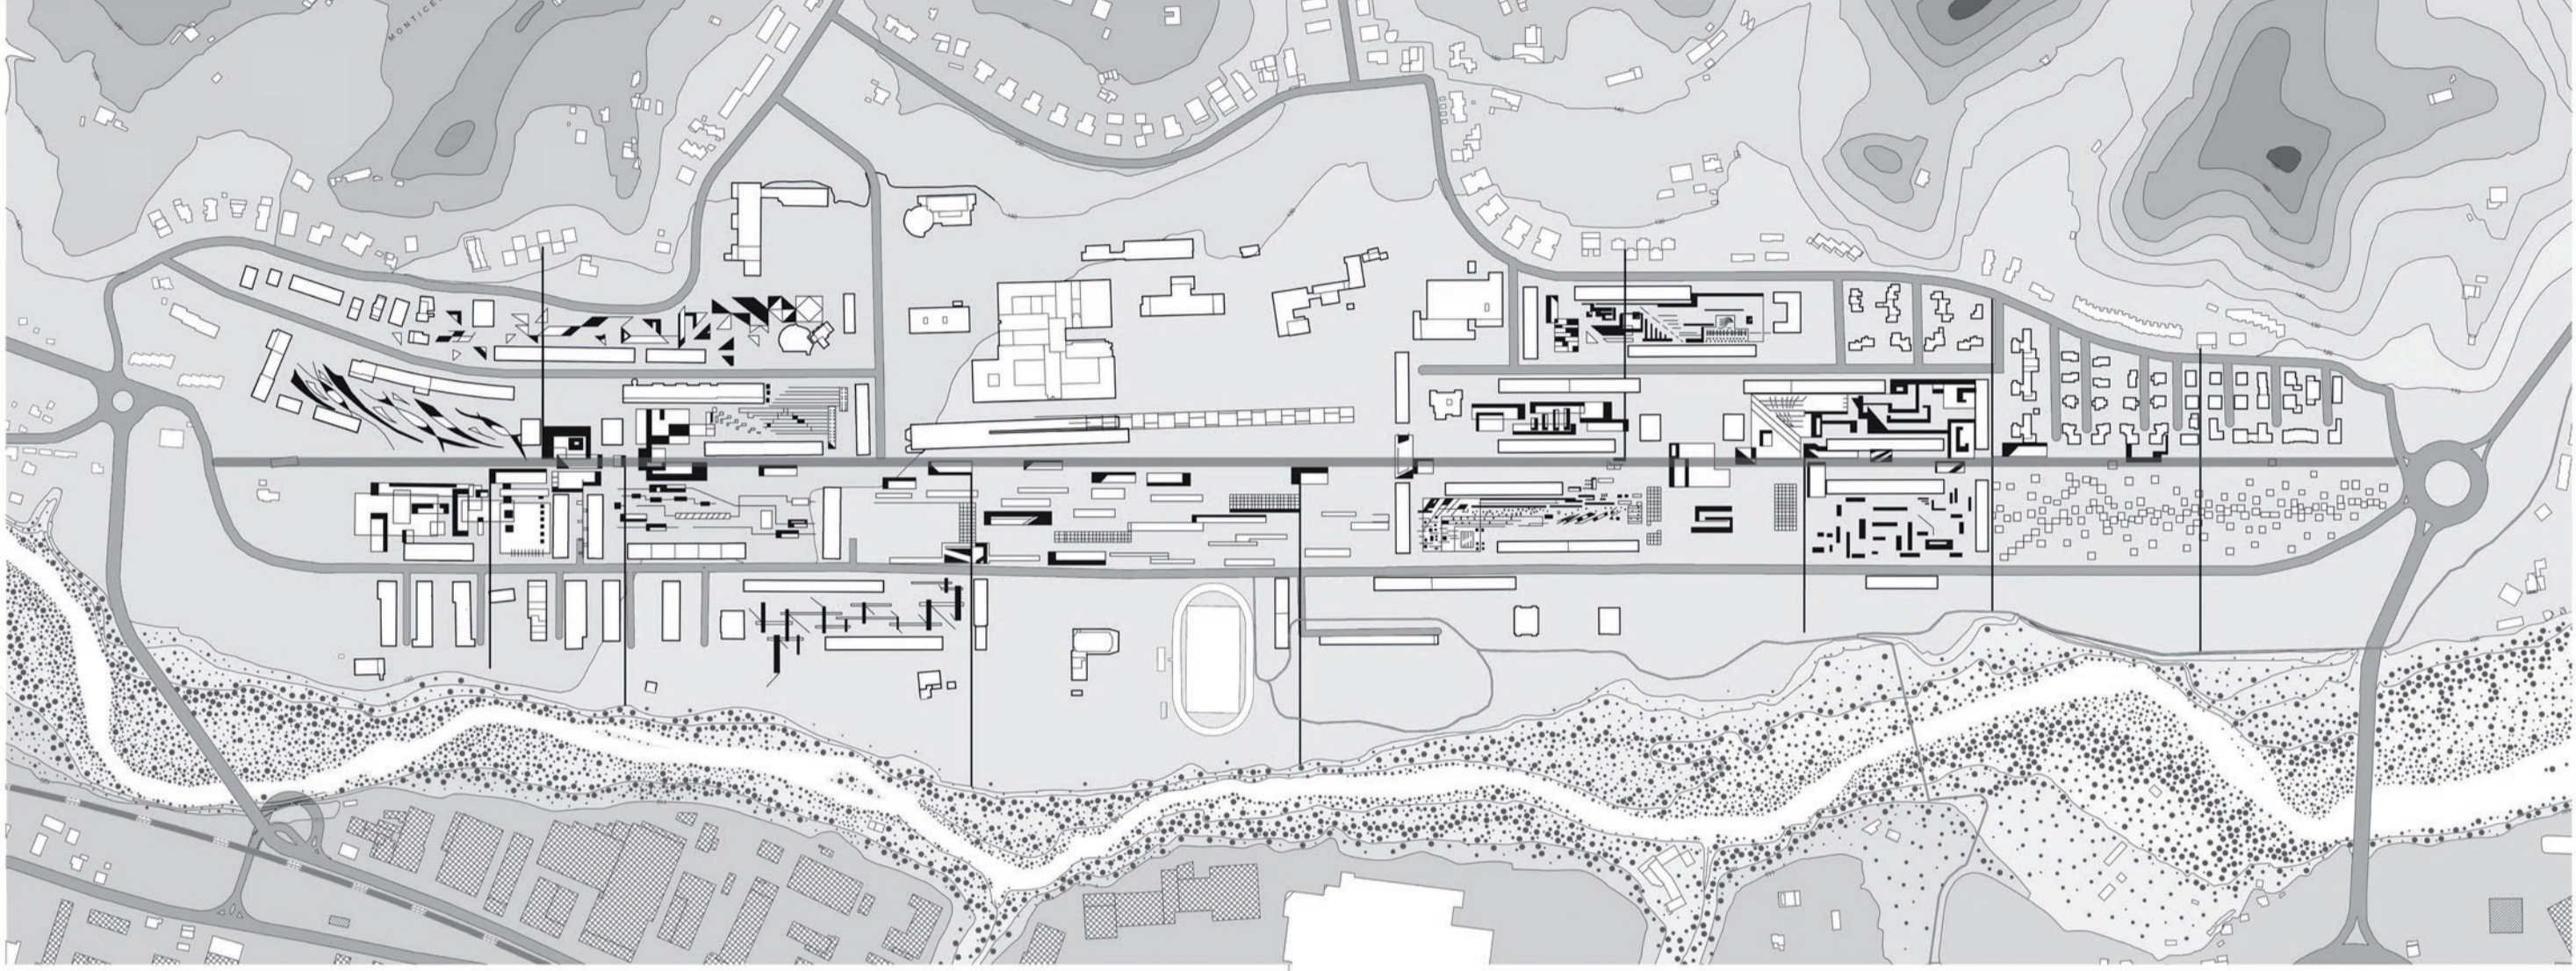

PIANTA LIVELLO 11  
 SCALA 1:100

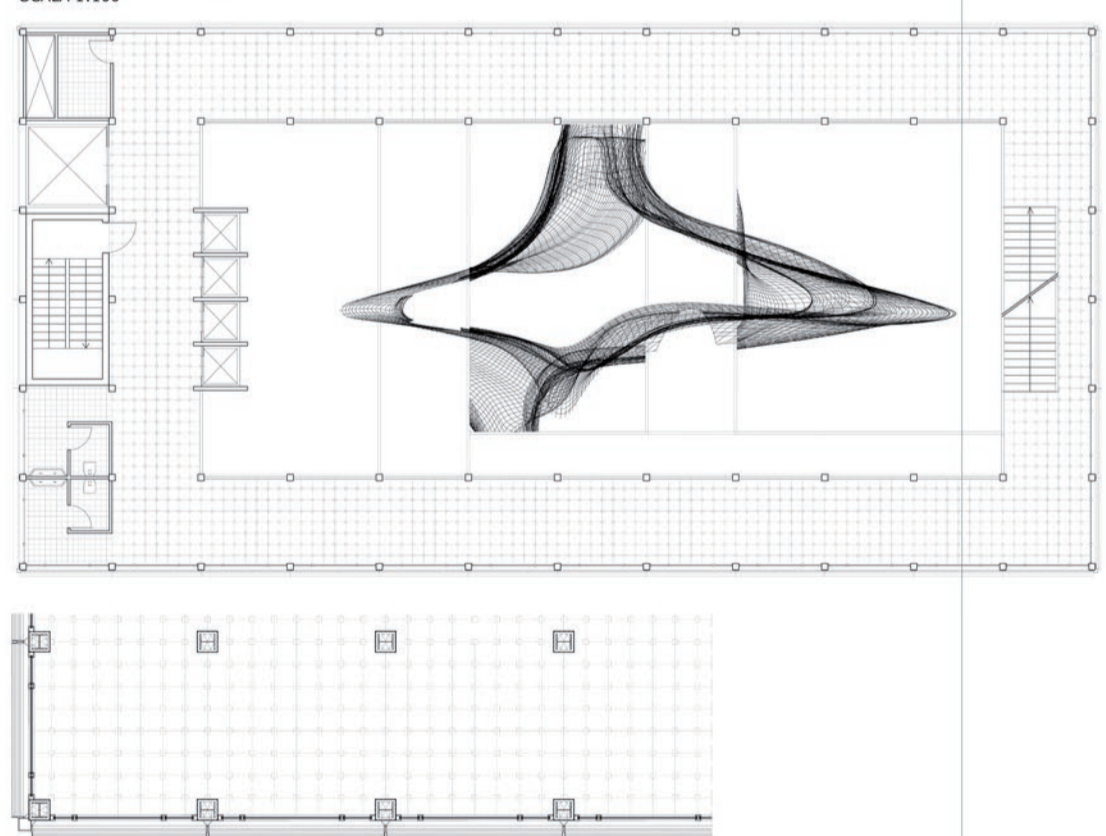

SEZIONE

