


# RICERCA





SCALA 1:200










- ILLUMINAZIONE
- FONTANELLA

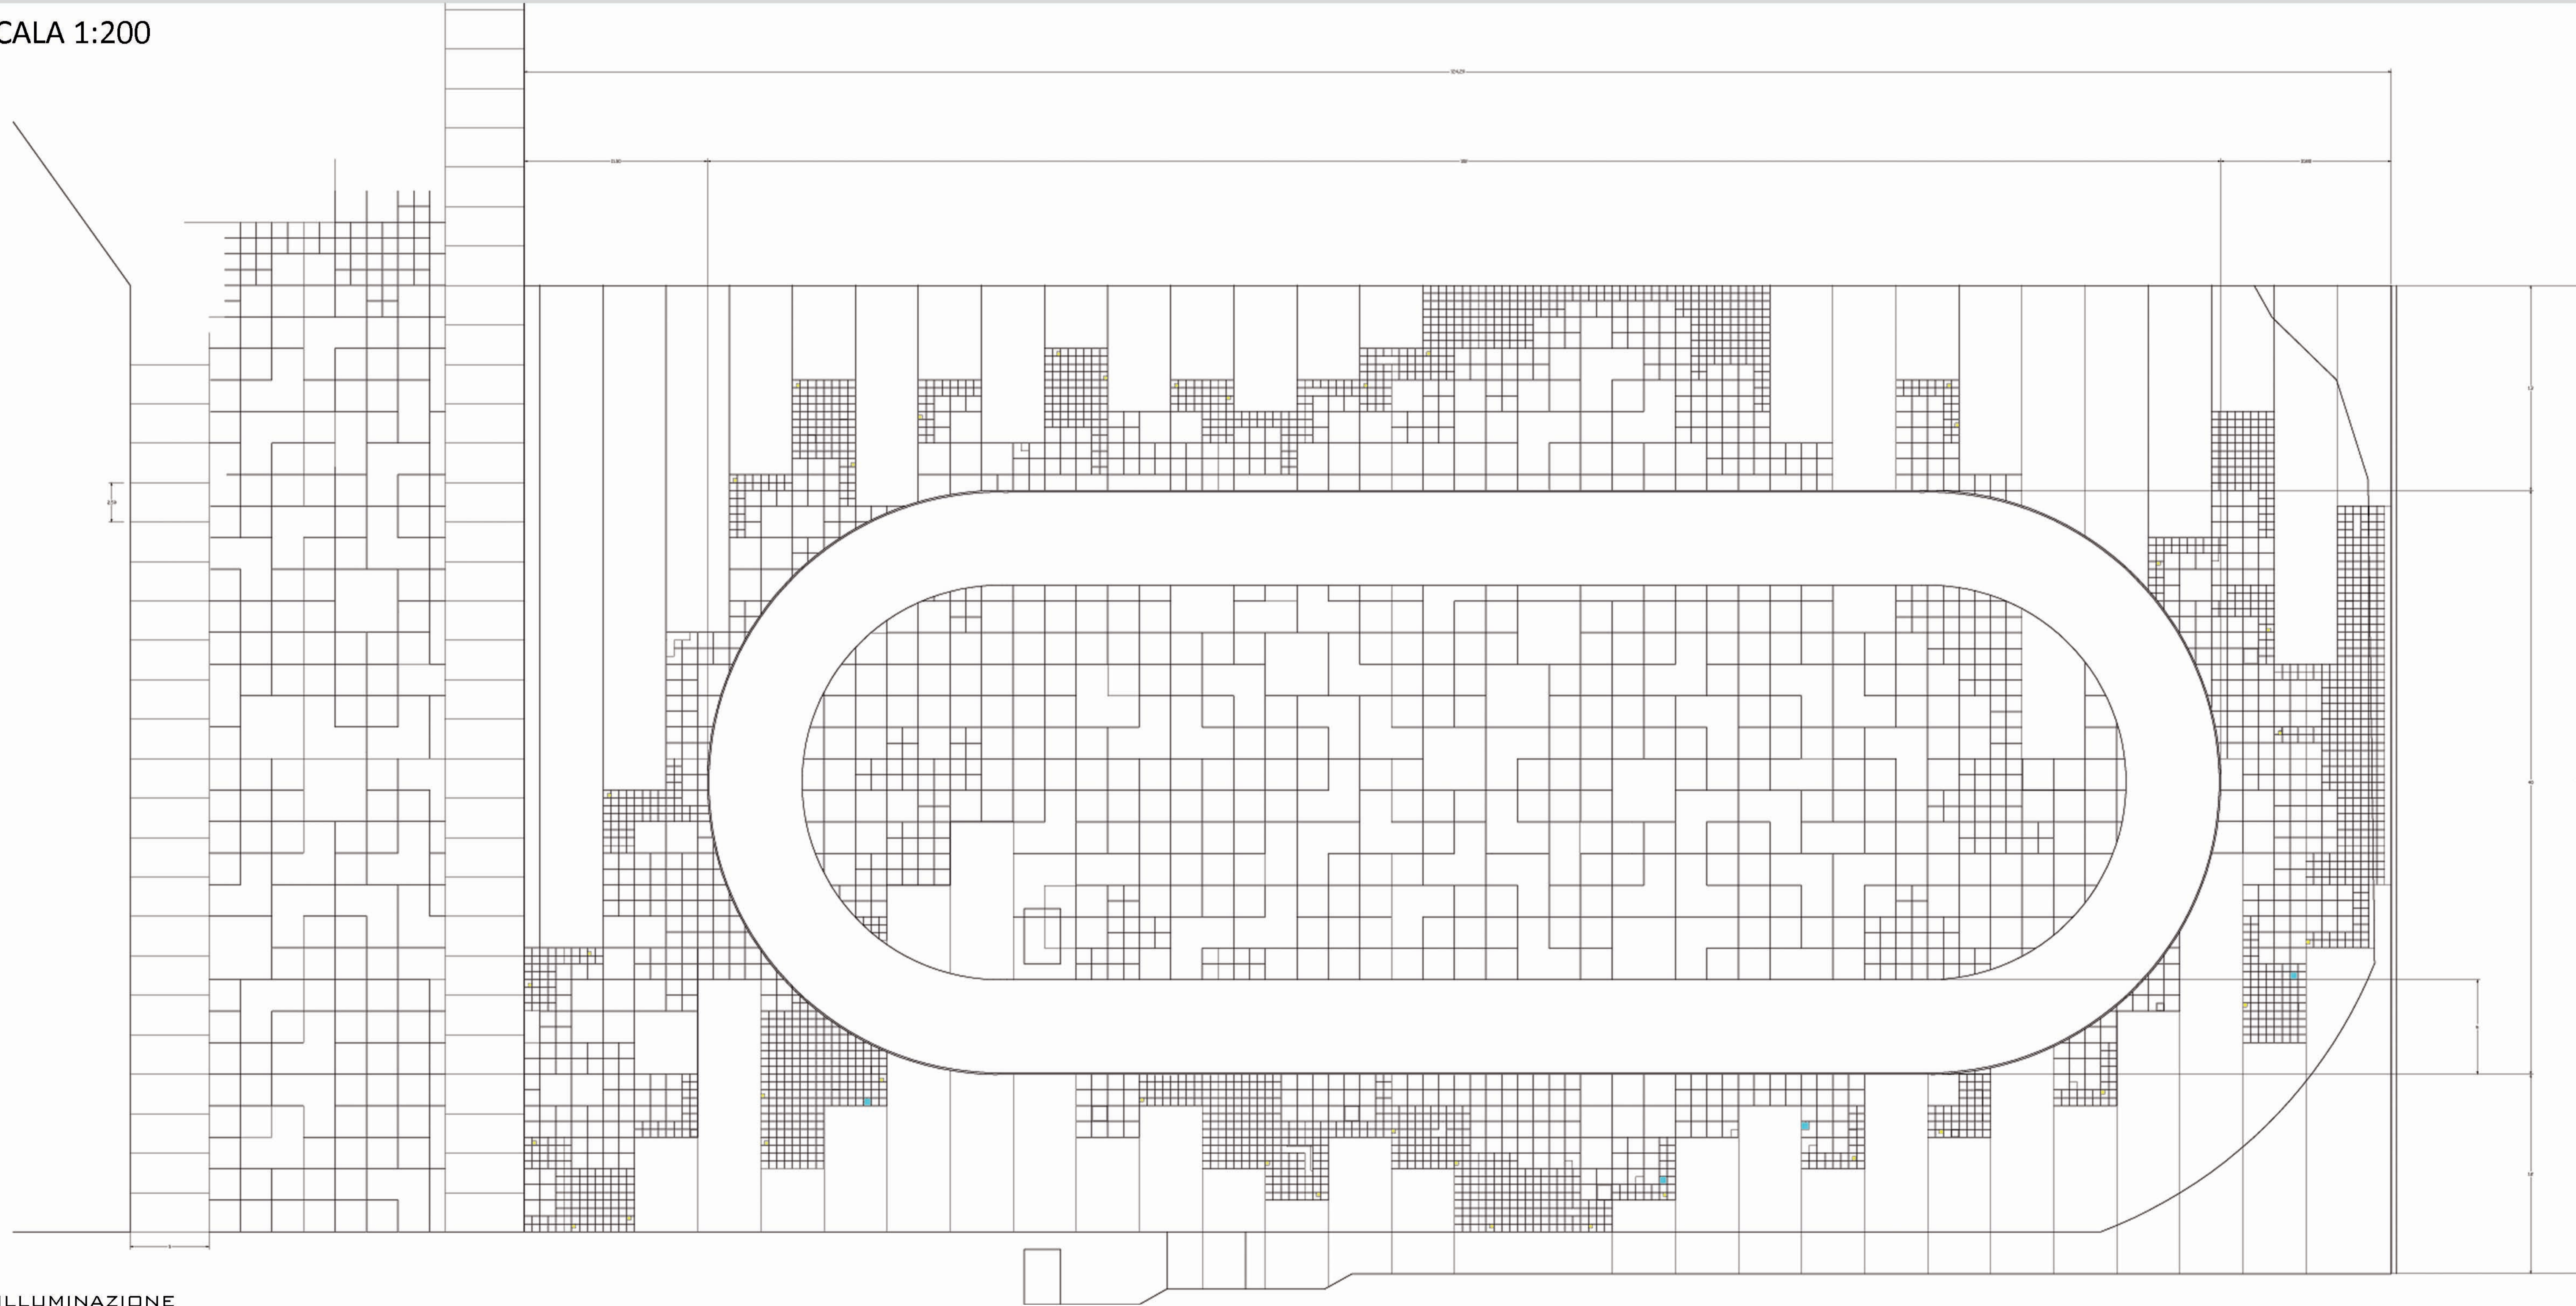



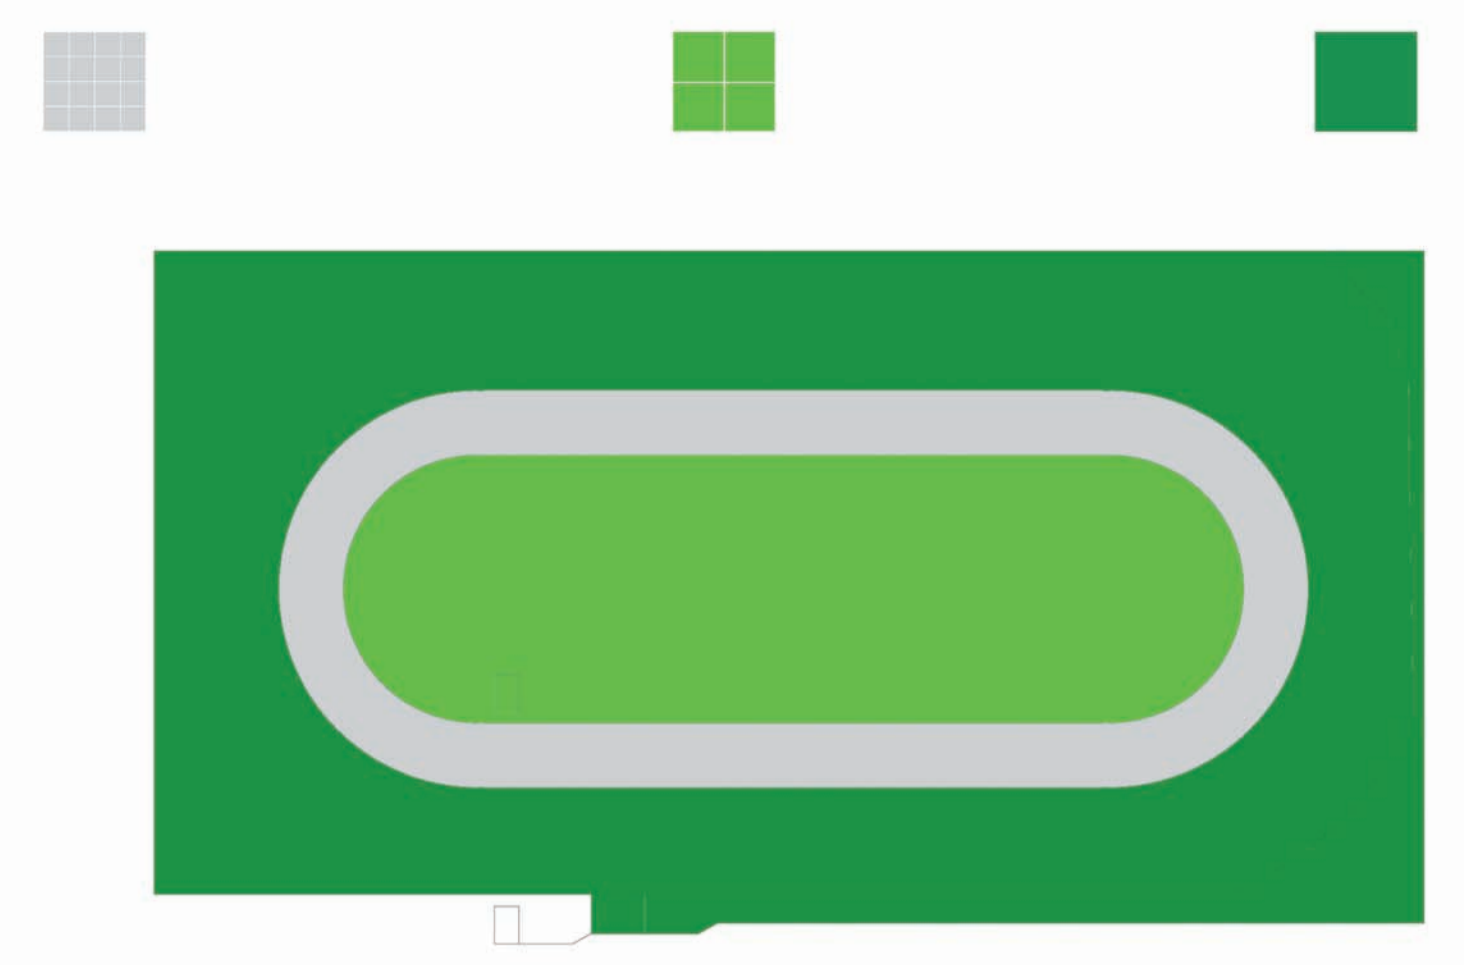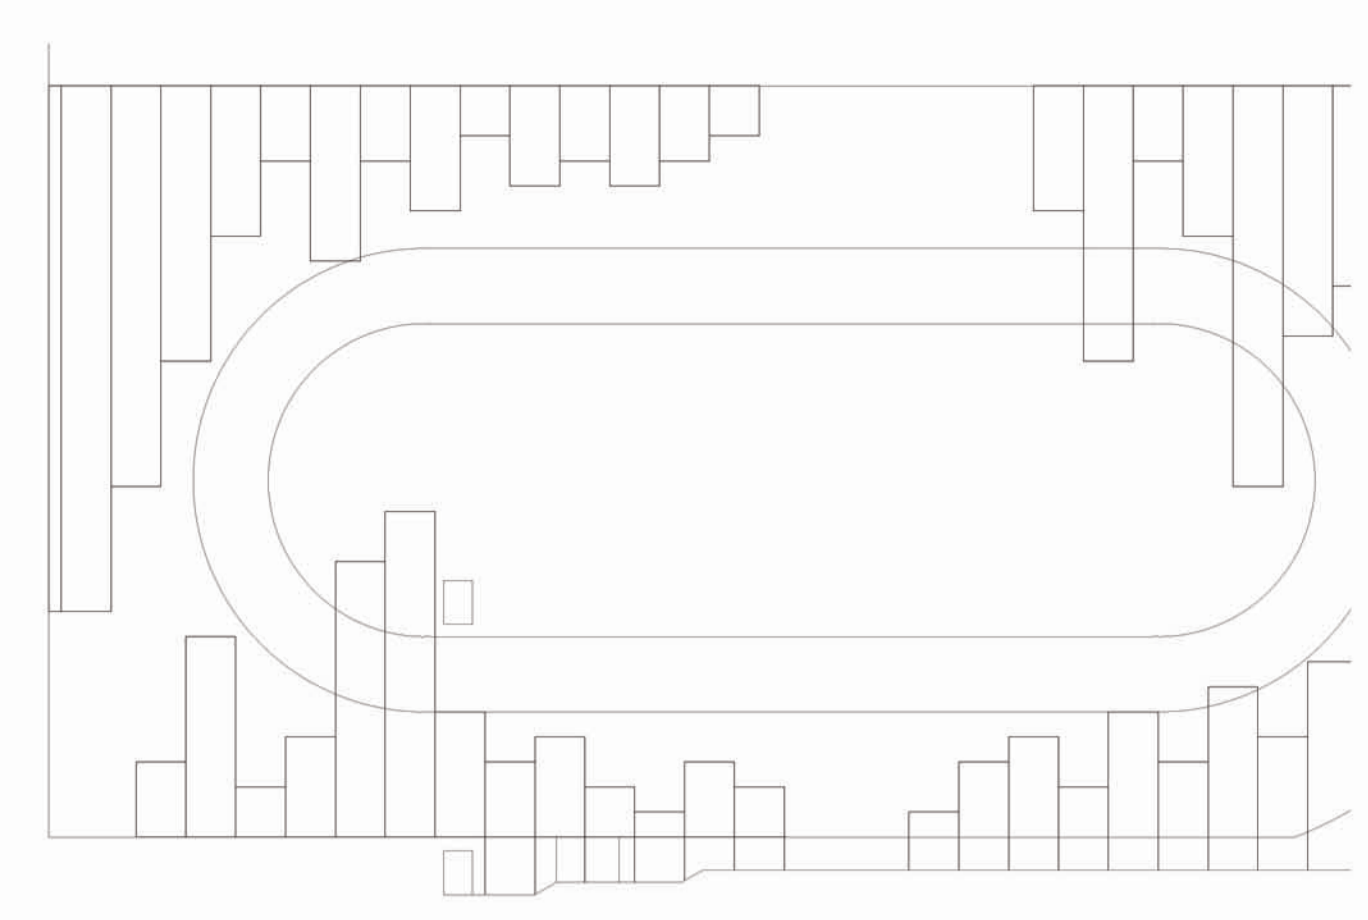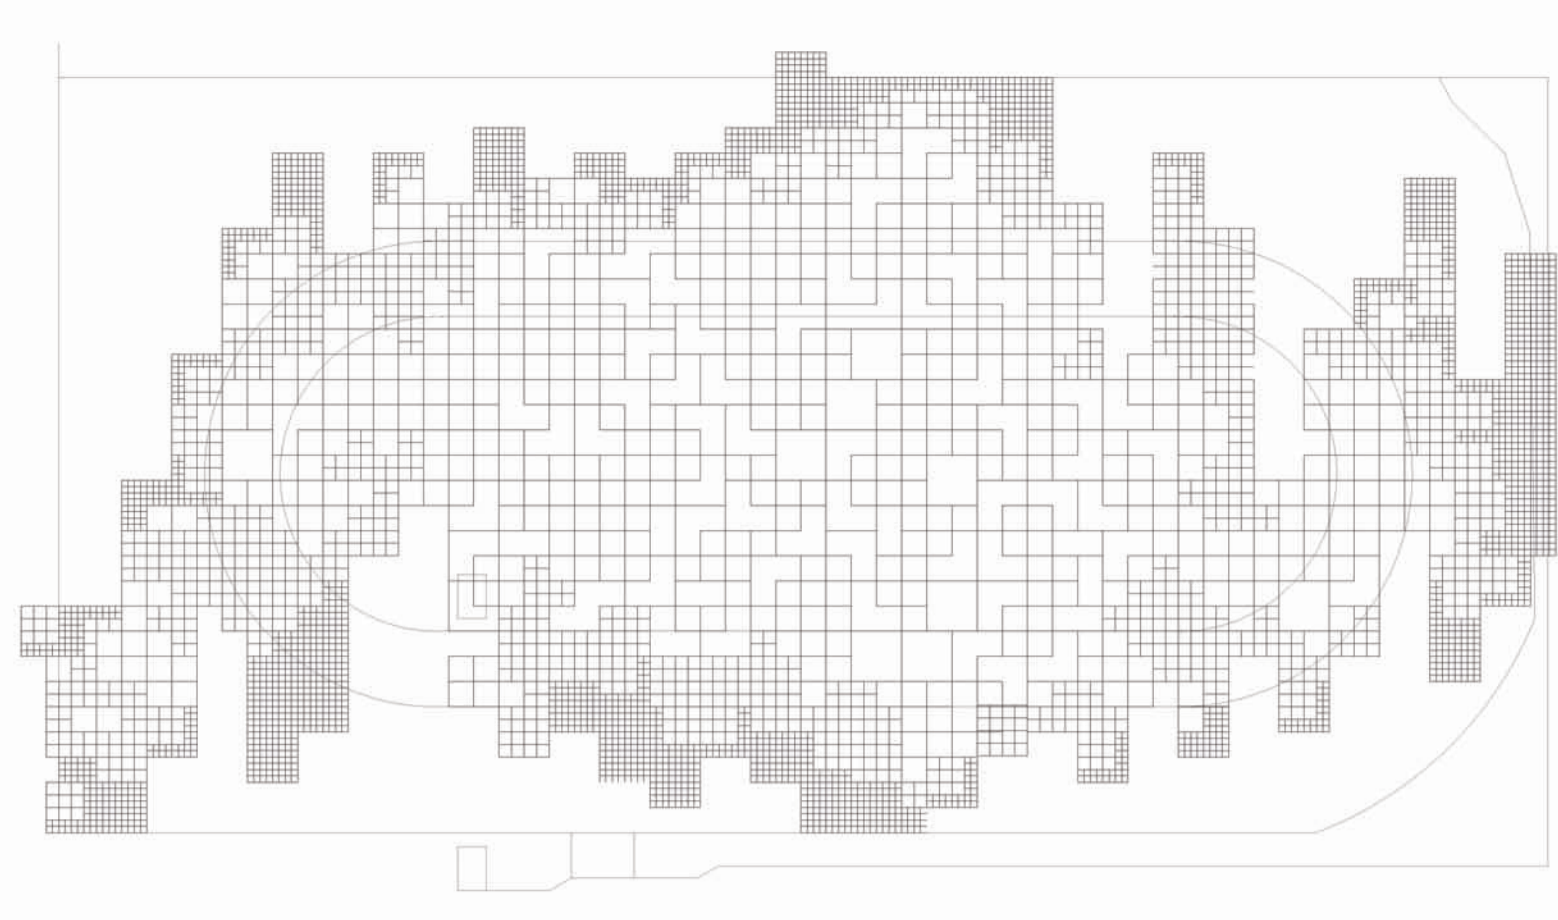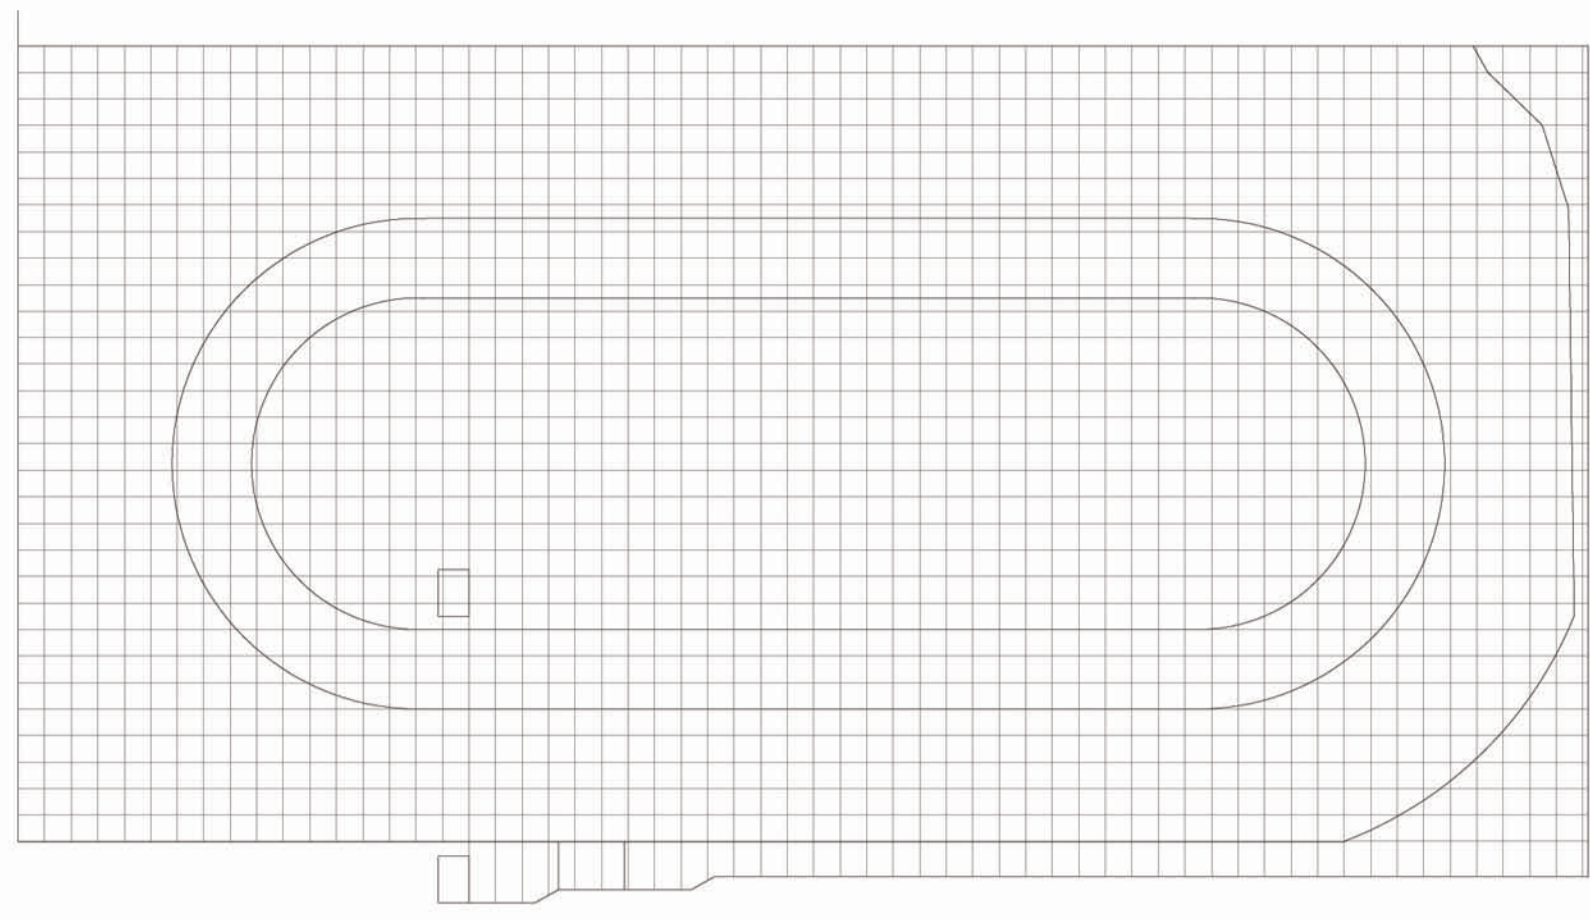

STRUTTURE AREA 2

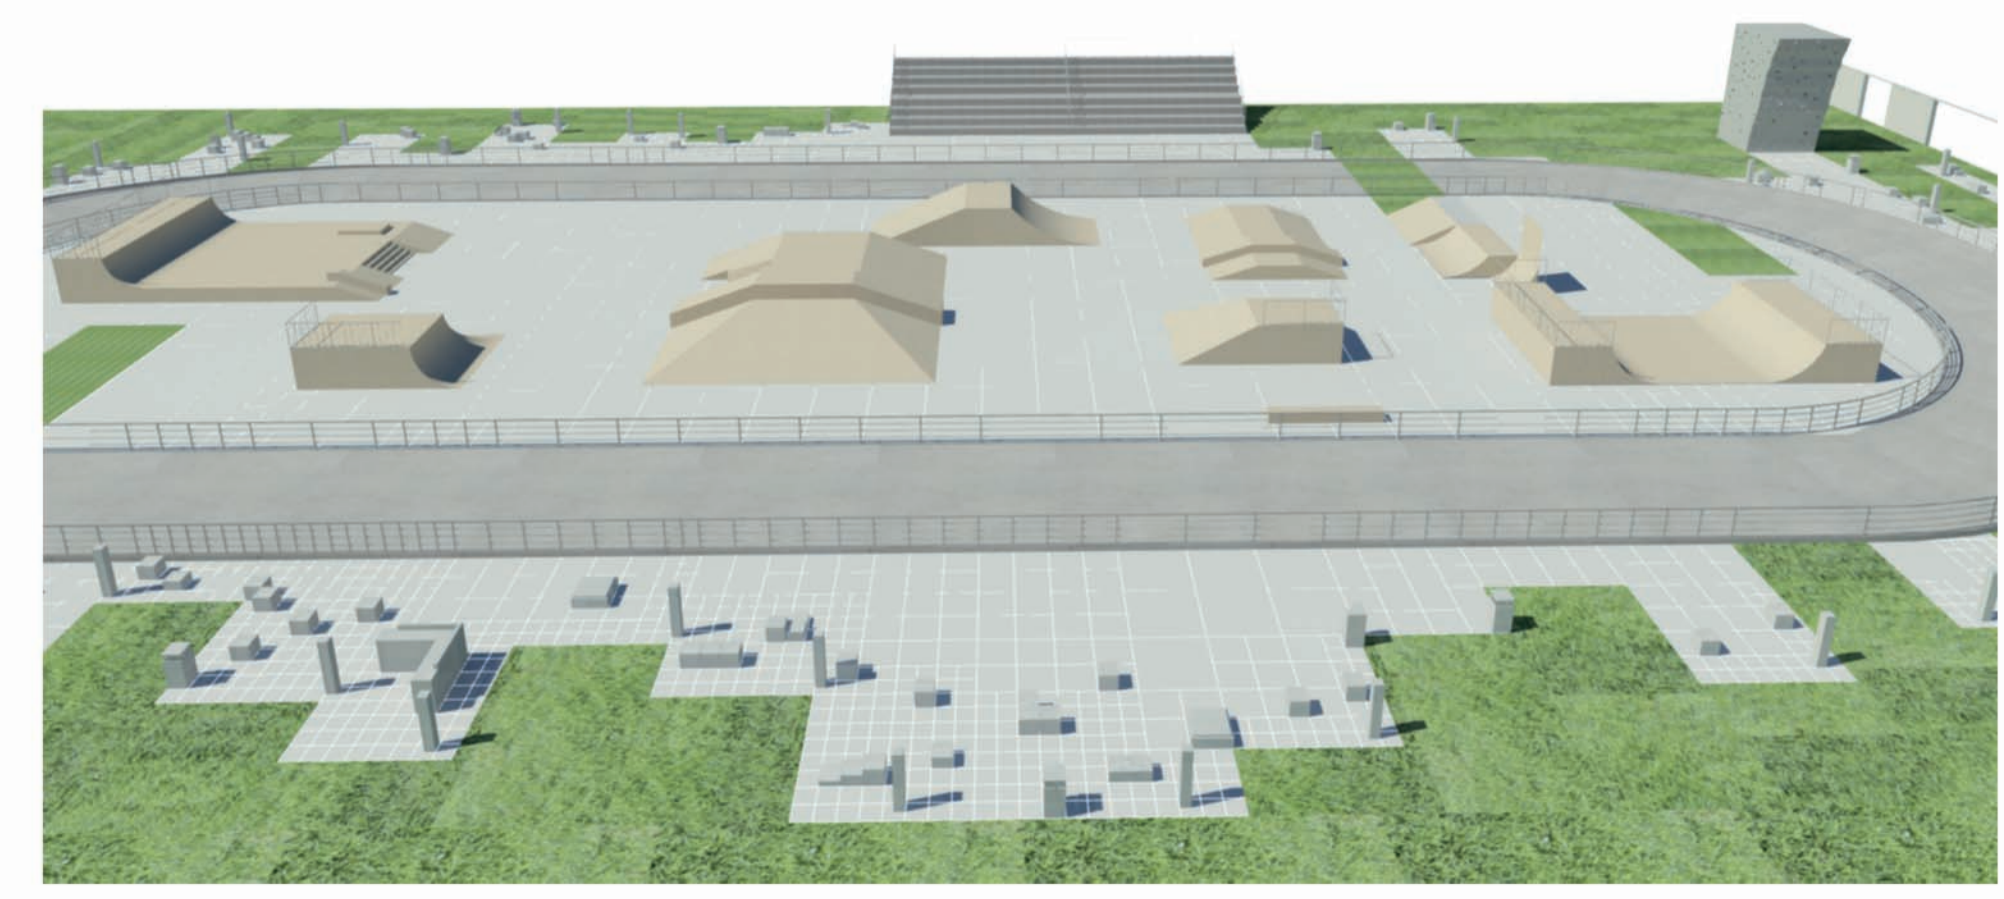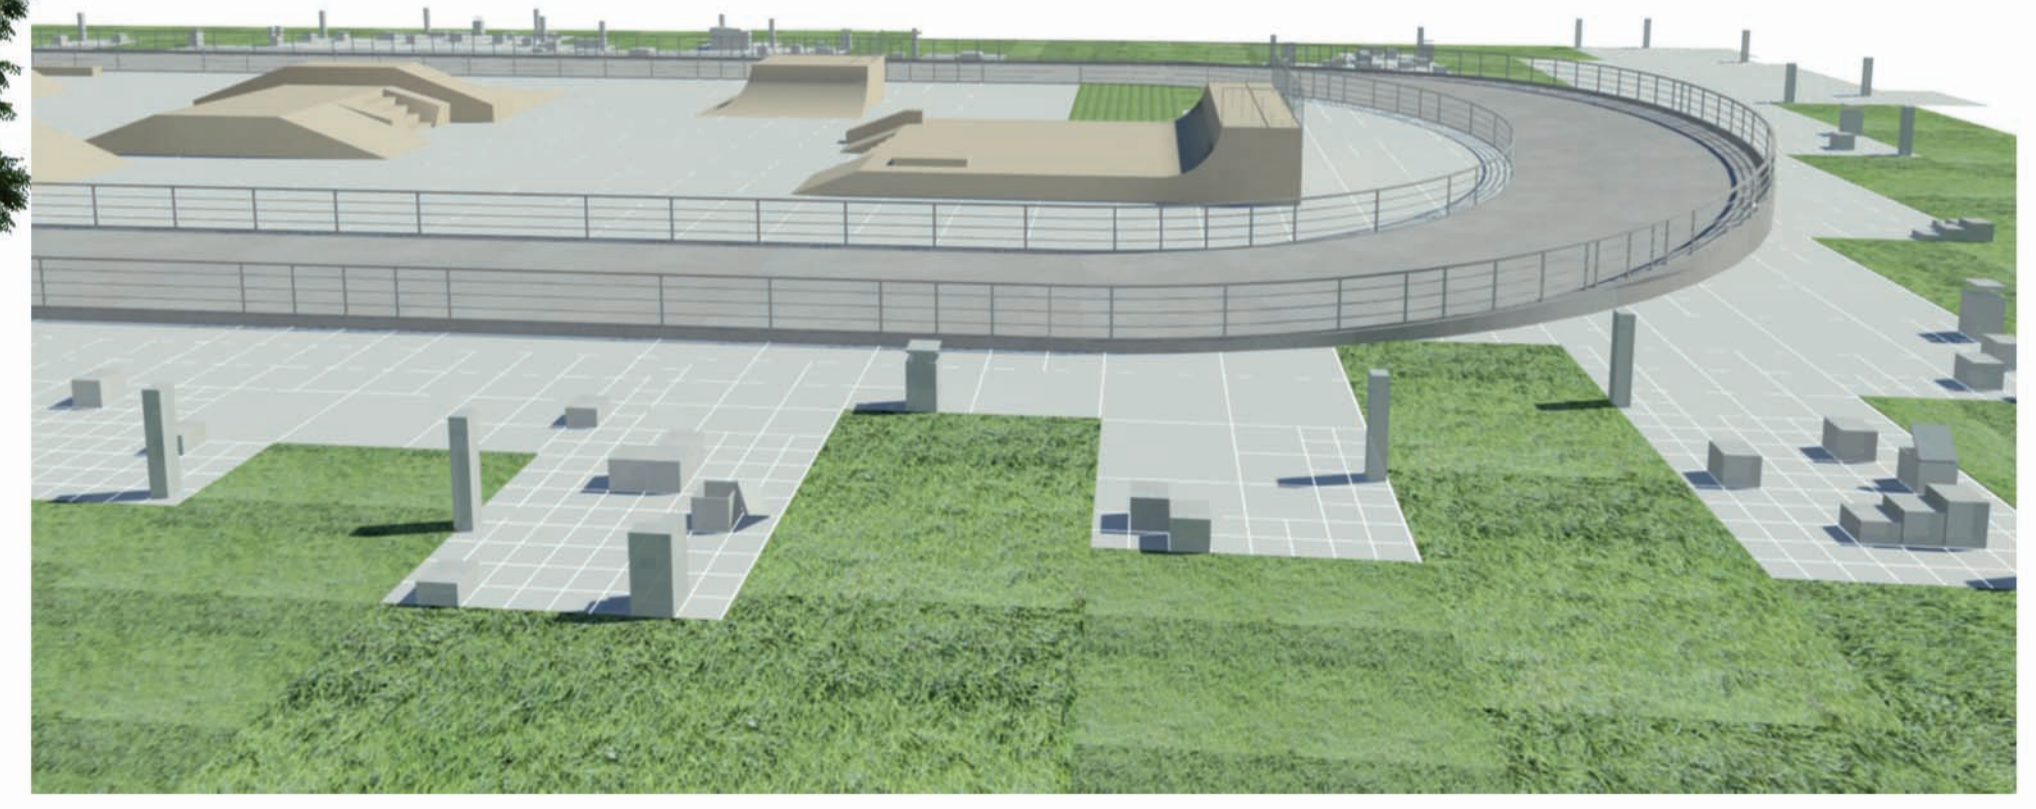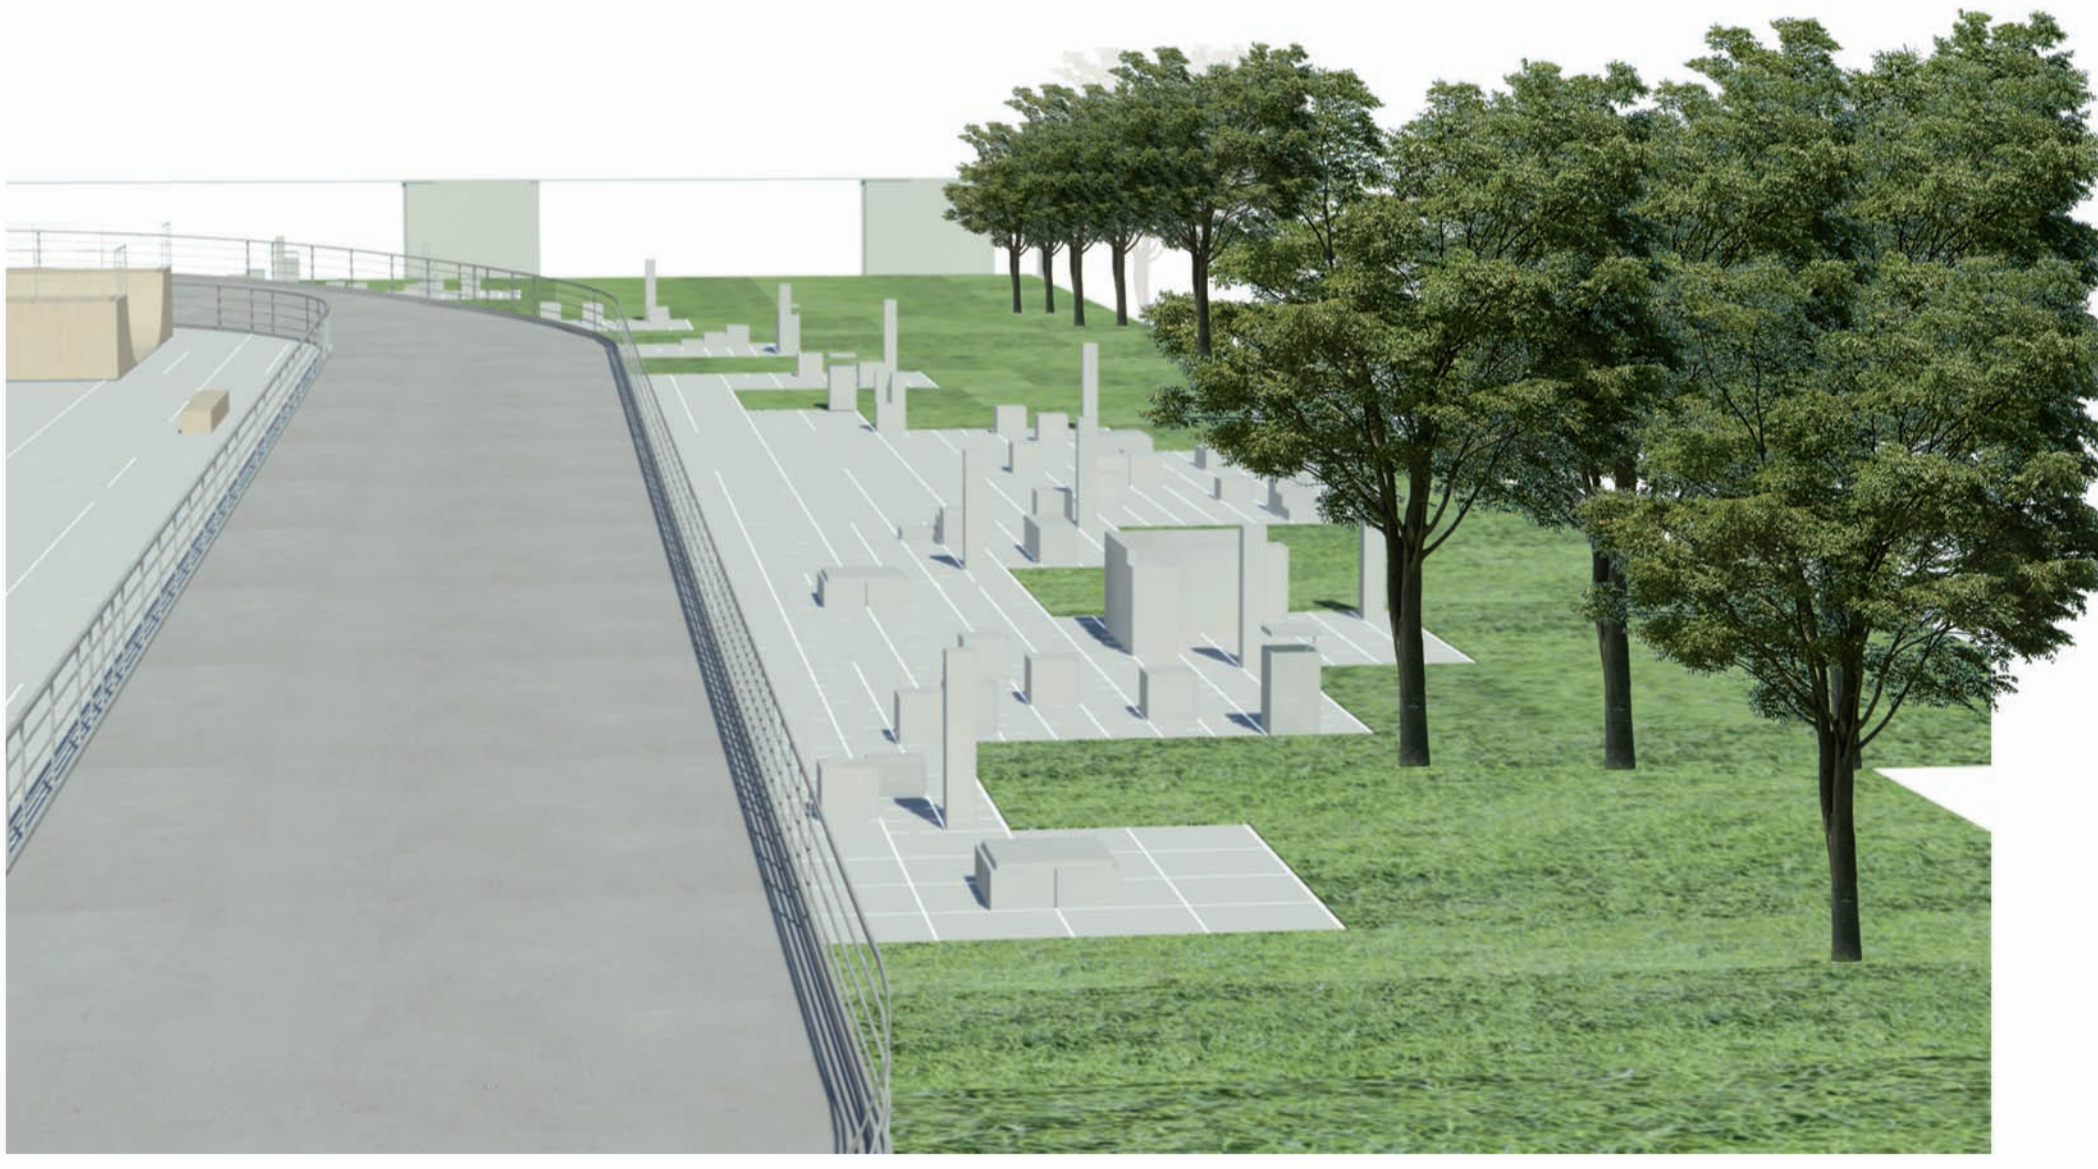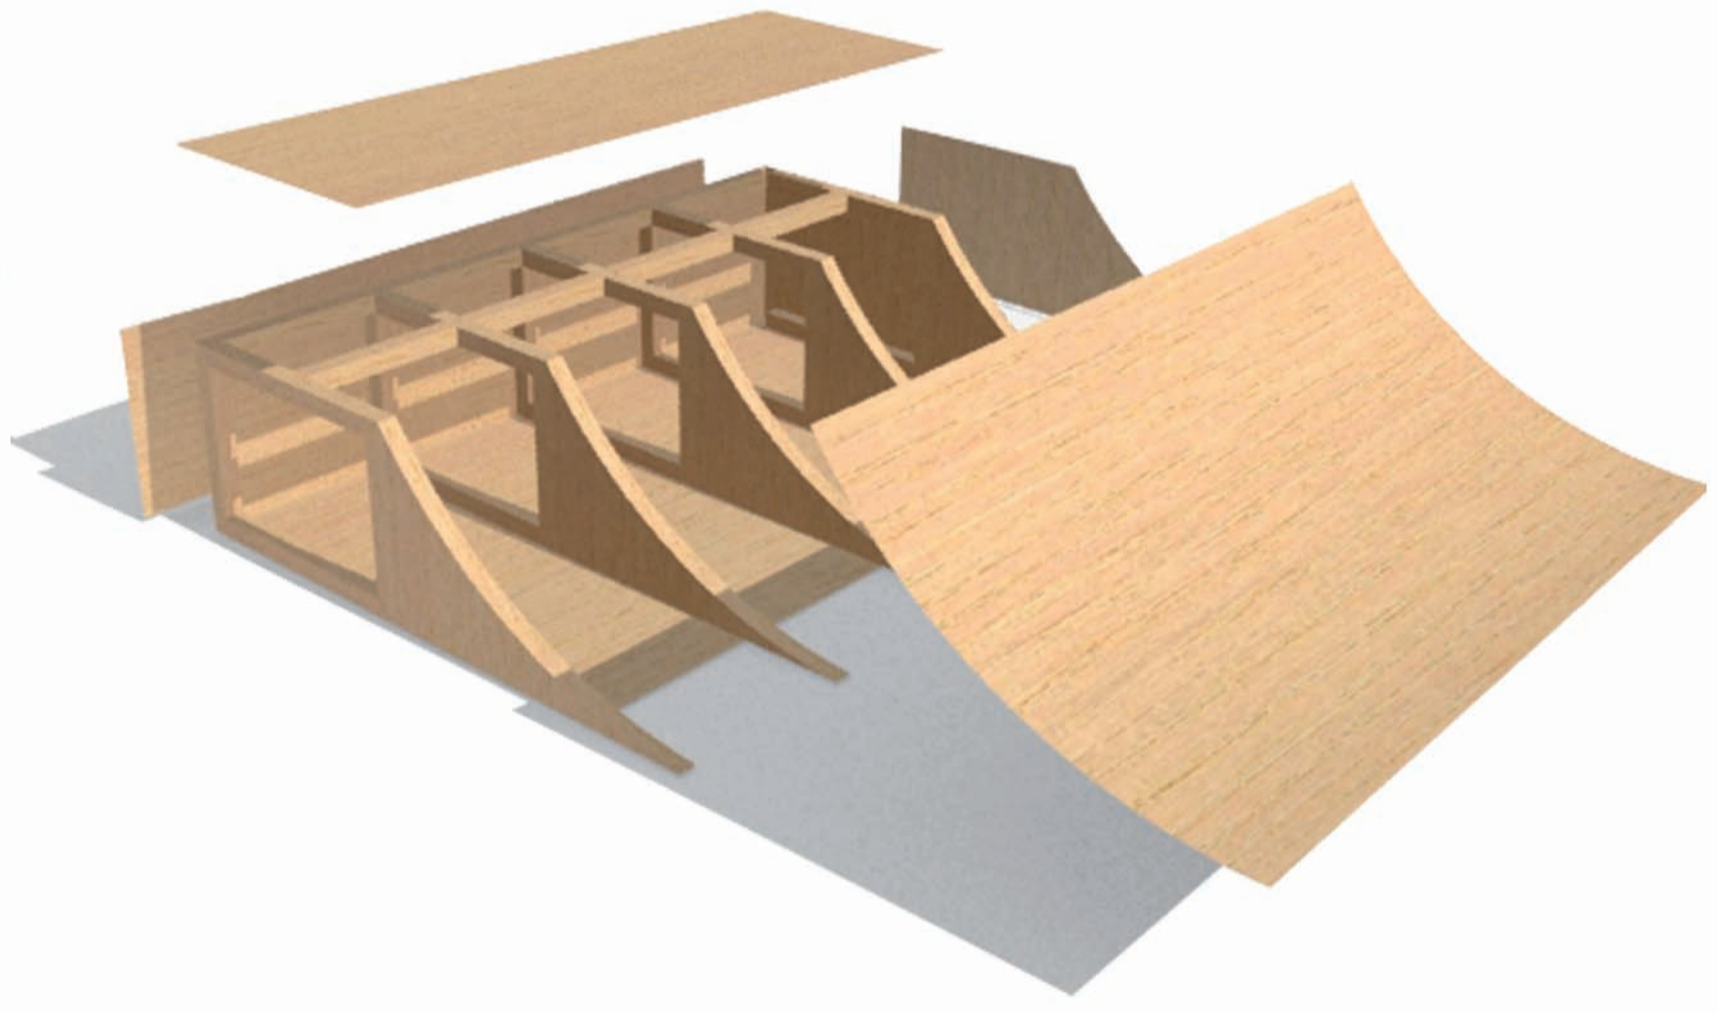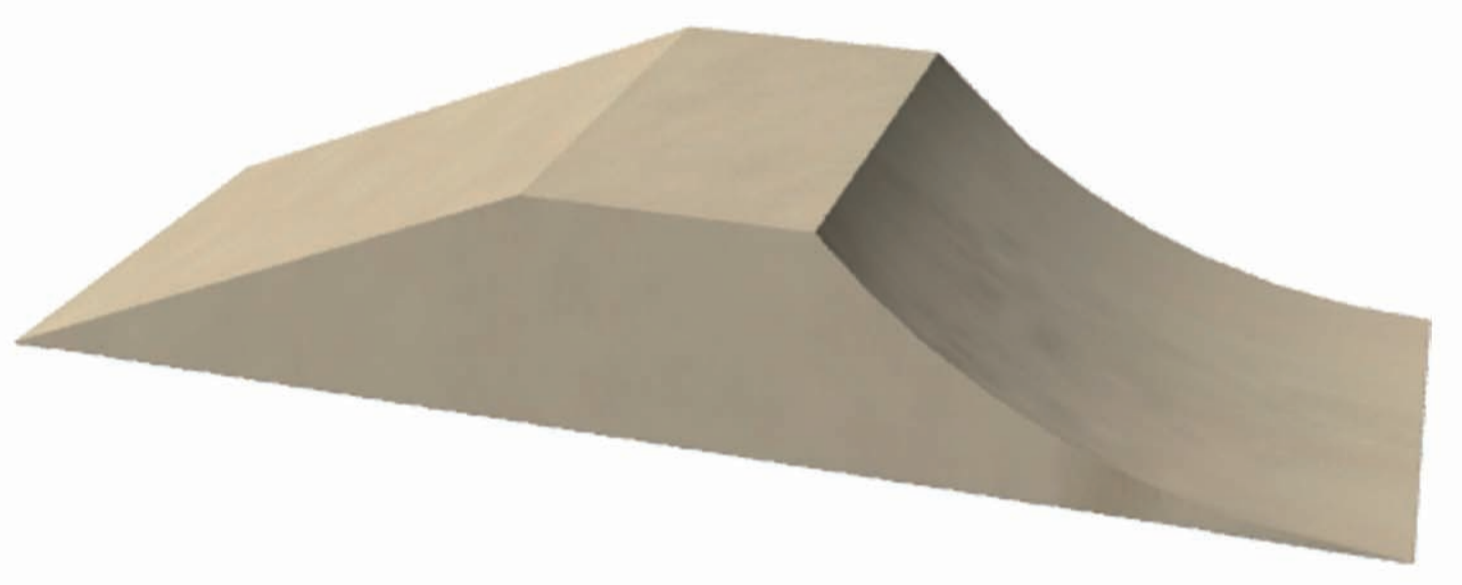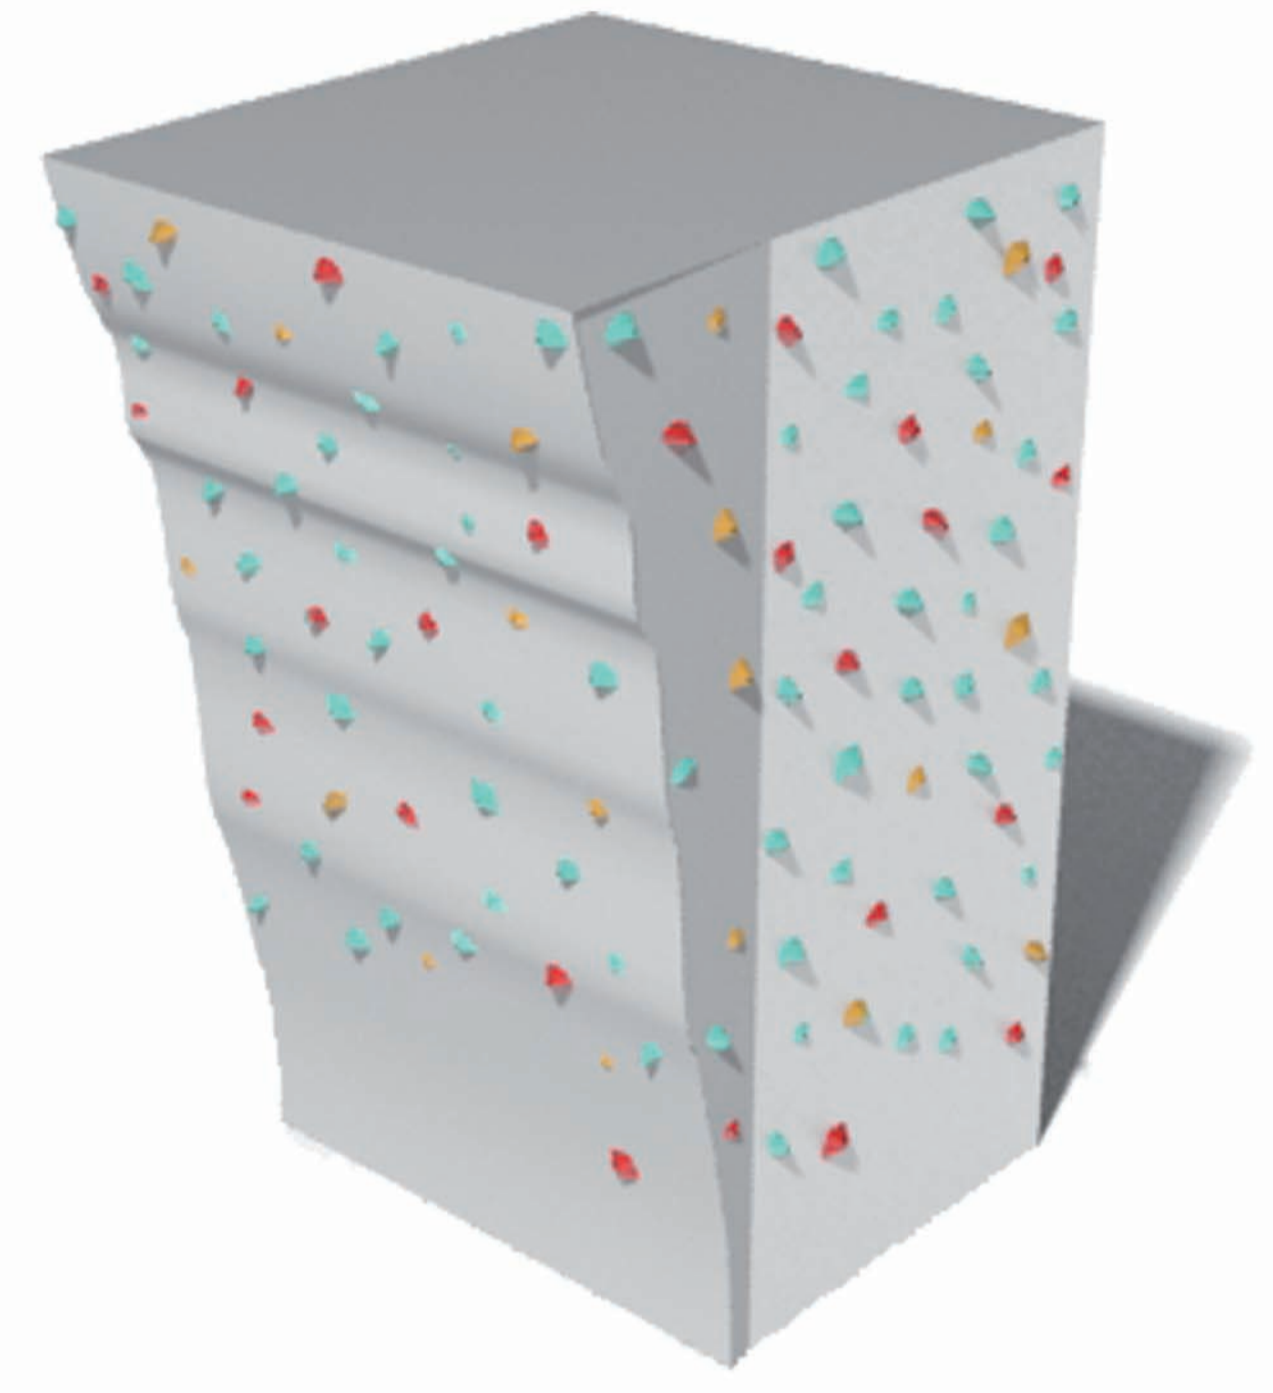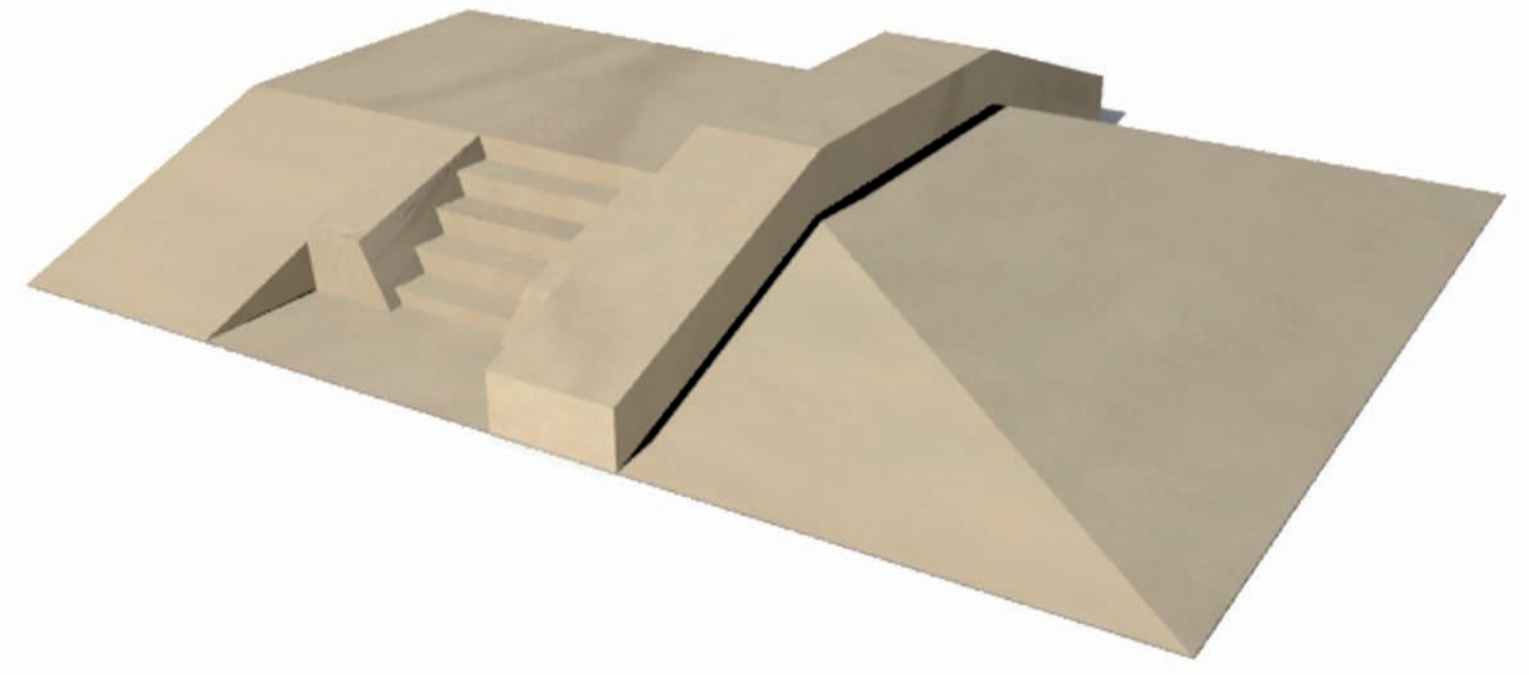





# LOCANDINE EVENTI

SCALA 1:20

STRUTTURE AREA 3

