



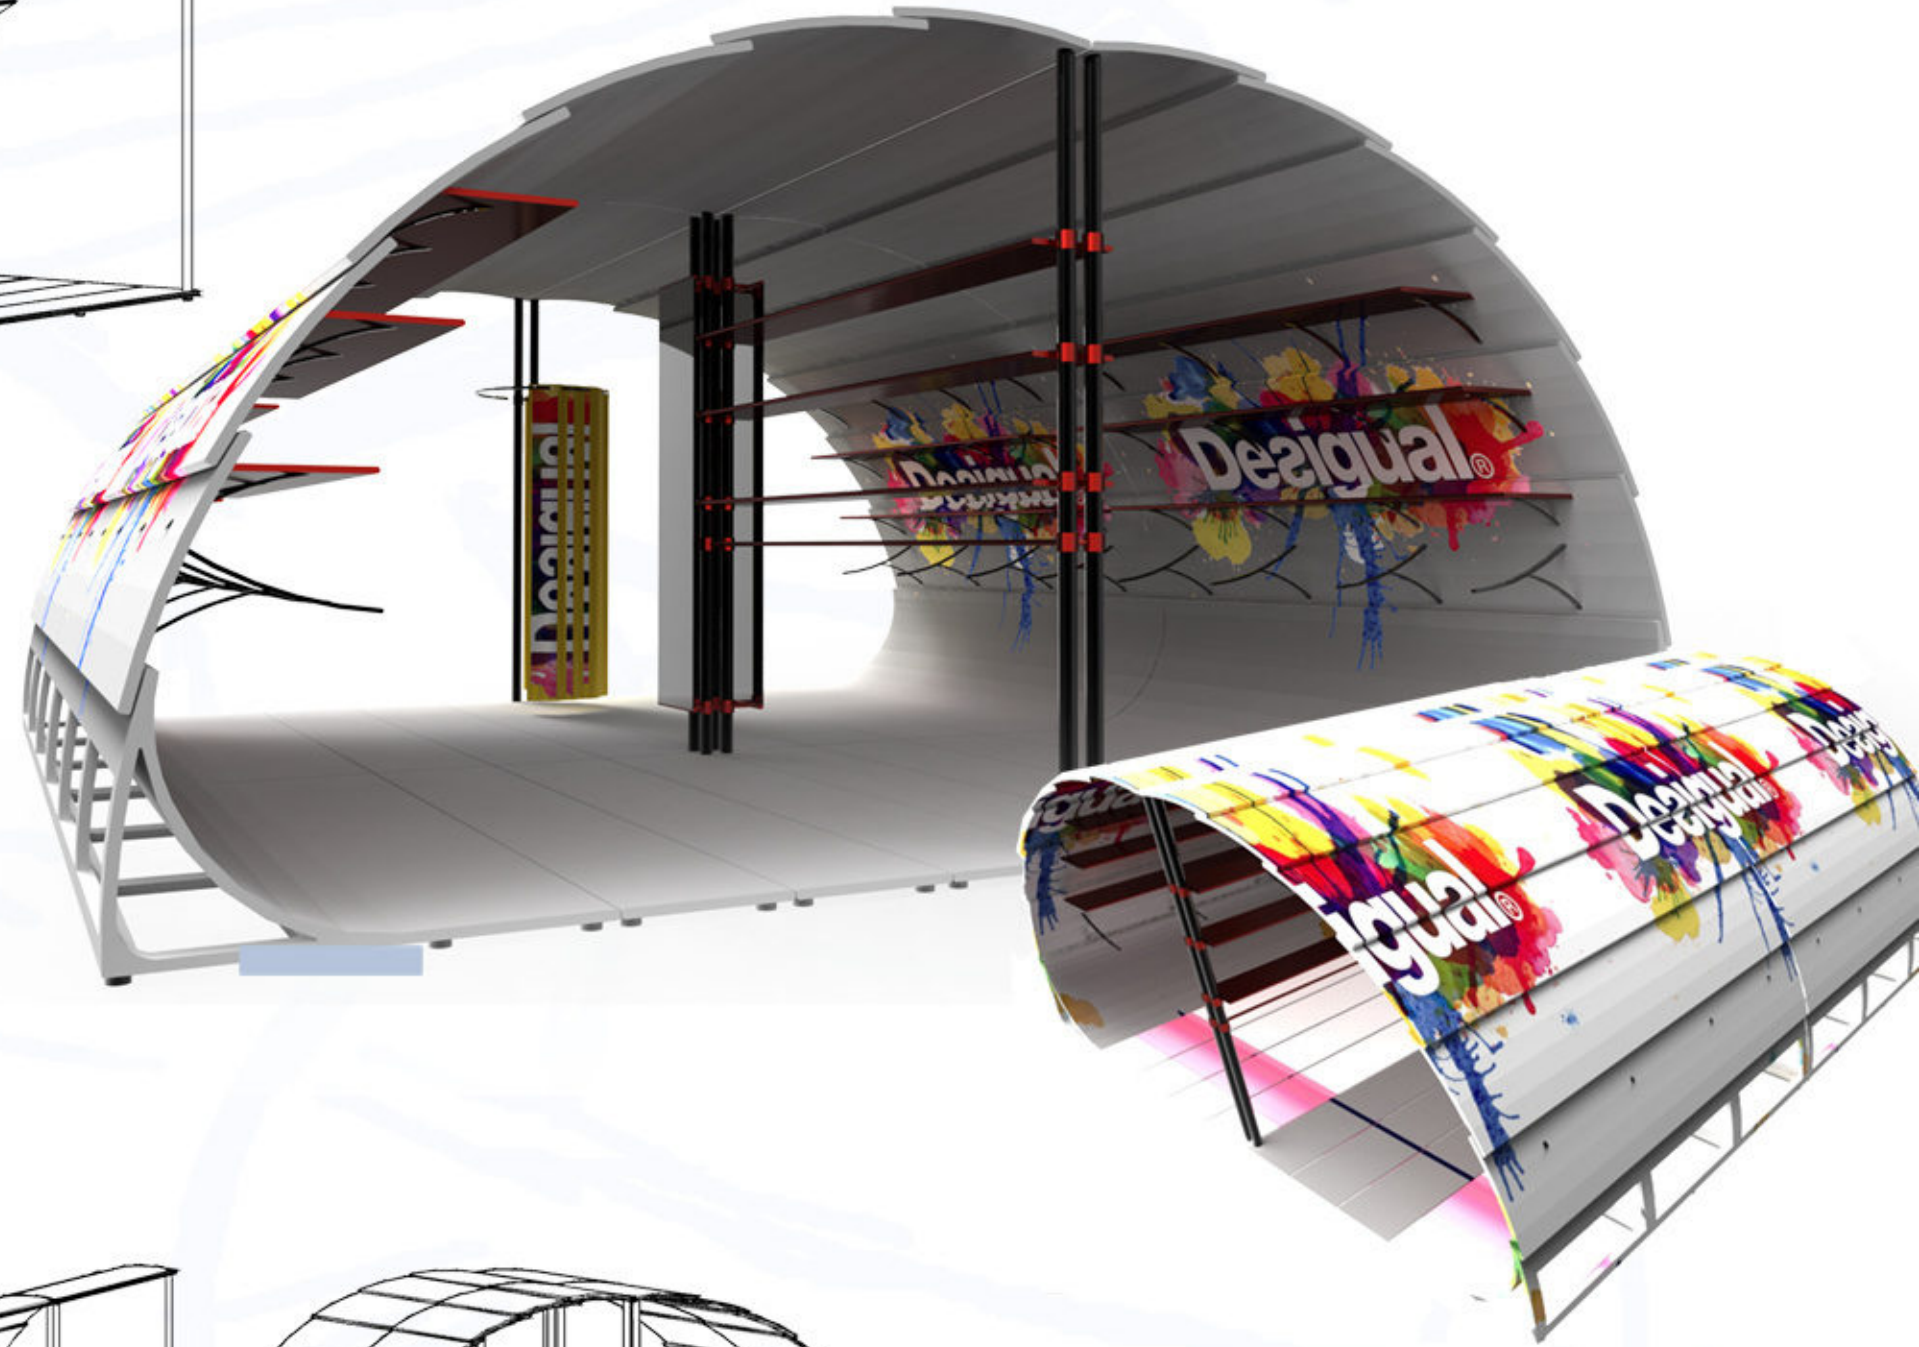


Studio problematiche e individuazione obiettivi

Problematiche	Obbiettivi
Molto tempo passato per allestire	Di rapido montaggio
Tanti componenti diversi che creano confusione	Modulare (che comprenda pavimento e copertura)
Ingombranti e scomode le attrezzature	Richiudibile
	Leggero
Molta confusione	Miglioramento dell'estetica
Assenza di pubblicità o mal gestita	Concetto di negozio
	Comunicativo
La pioggia fa tornare a casa tutti	Riparo dalla pioggia

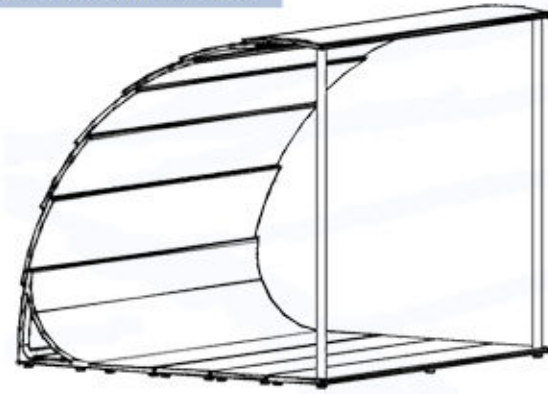

Studio dei flussi

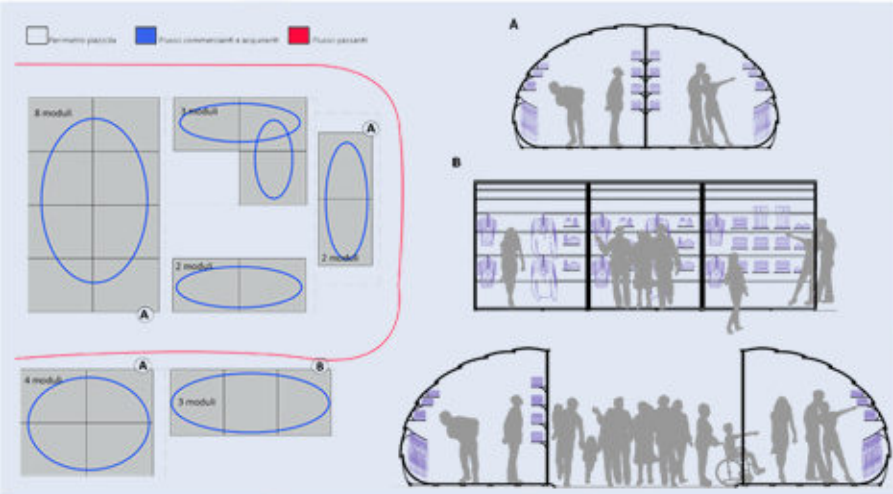


Nei grafici sono riportati i posteggi con il relativo posizionamento dei moduli e i flussi individuali. I posteggi sono di diversa grandezza, e a seconda del posizionamento dei moduli si hanno dei flussi differenti.

Le linee blu, indicano movimenti indefiniti all'interno dei moduli. L'allestimento infatti, manda molto al negozio dove il cliente non segue un percorso ben preciso ma è libero di spaziare tra gli espositi.

Nei primo posteggio, modello A con 3 moduli, (occupa 2 piazzole da 7x5 m ciascuna), il commerciante potrà interagire con i passanti del lato destro e quello sinistro e a sua volta il fruito non potrà accedere in entrambi i lati.


Nei secondo caso, modello B, si hanno 3 moduli allineati trasversalmente, il fruito si ritroverà a percorrere una passeggiata parallela al flusso dei passanti.

Modularità Personalizzabile

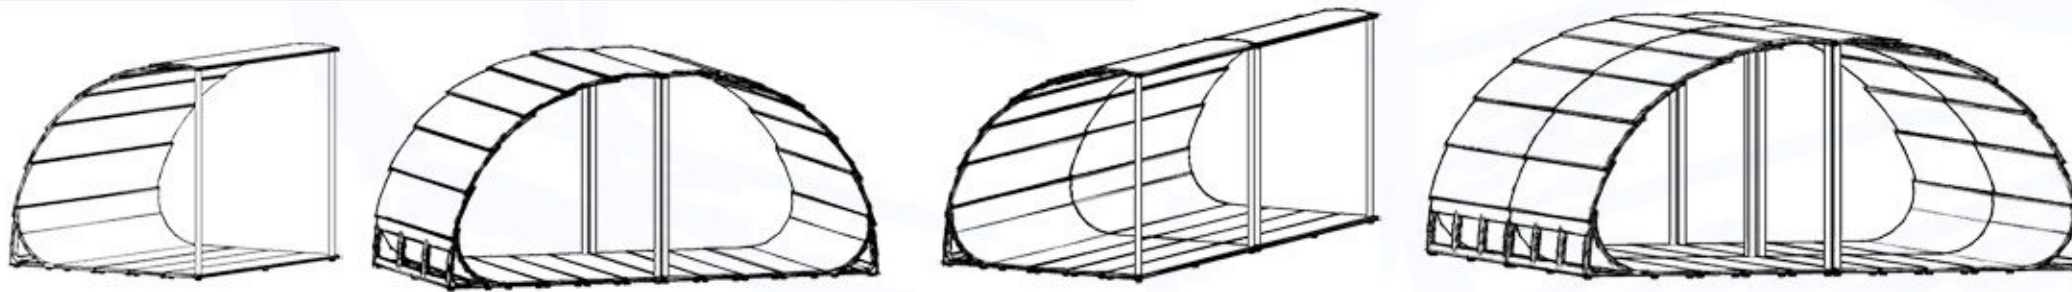


Struttura modulare che permette unione con altri elementi formando un combinazione infinita di forme. Sono personalizzabili nel colore e negli allestimenti. Semplice, leggero e resistente all'acqua può essere adattato a molteplici funzioni. Richiudibile in pochi gesti si trasporta facilmente con qualsiasi veicolo.


Movimenti apertura e chiusura

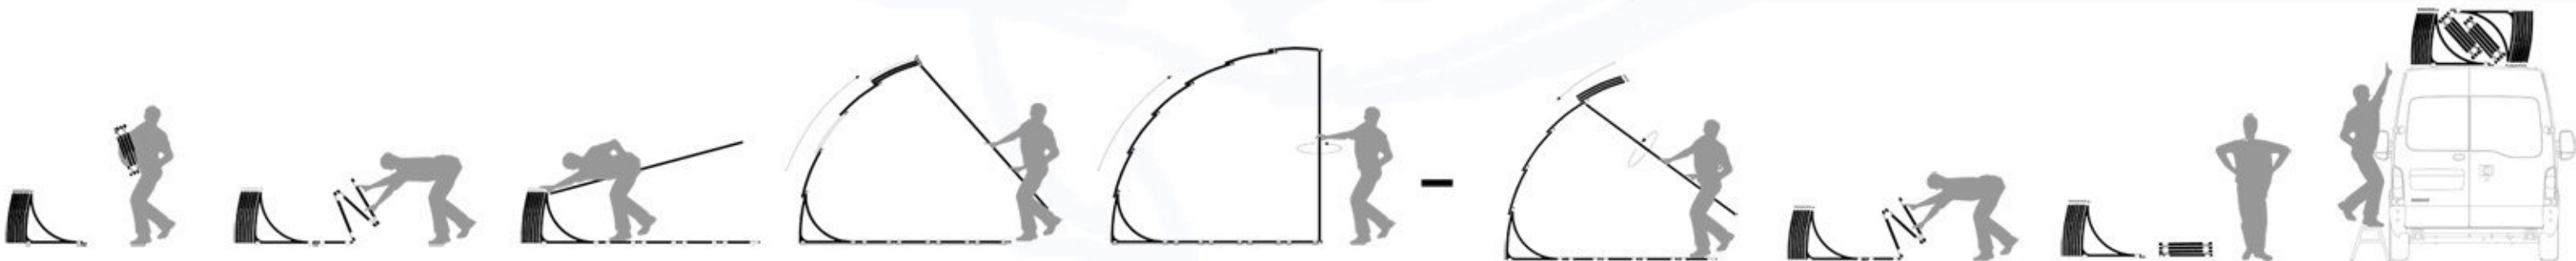


Sezione (scala 1:5)

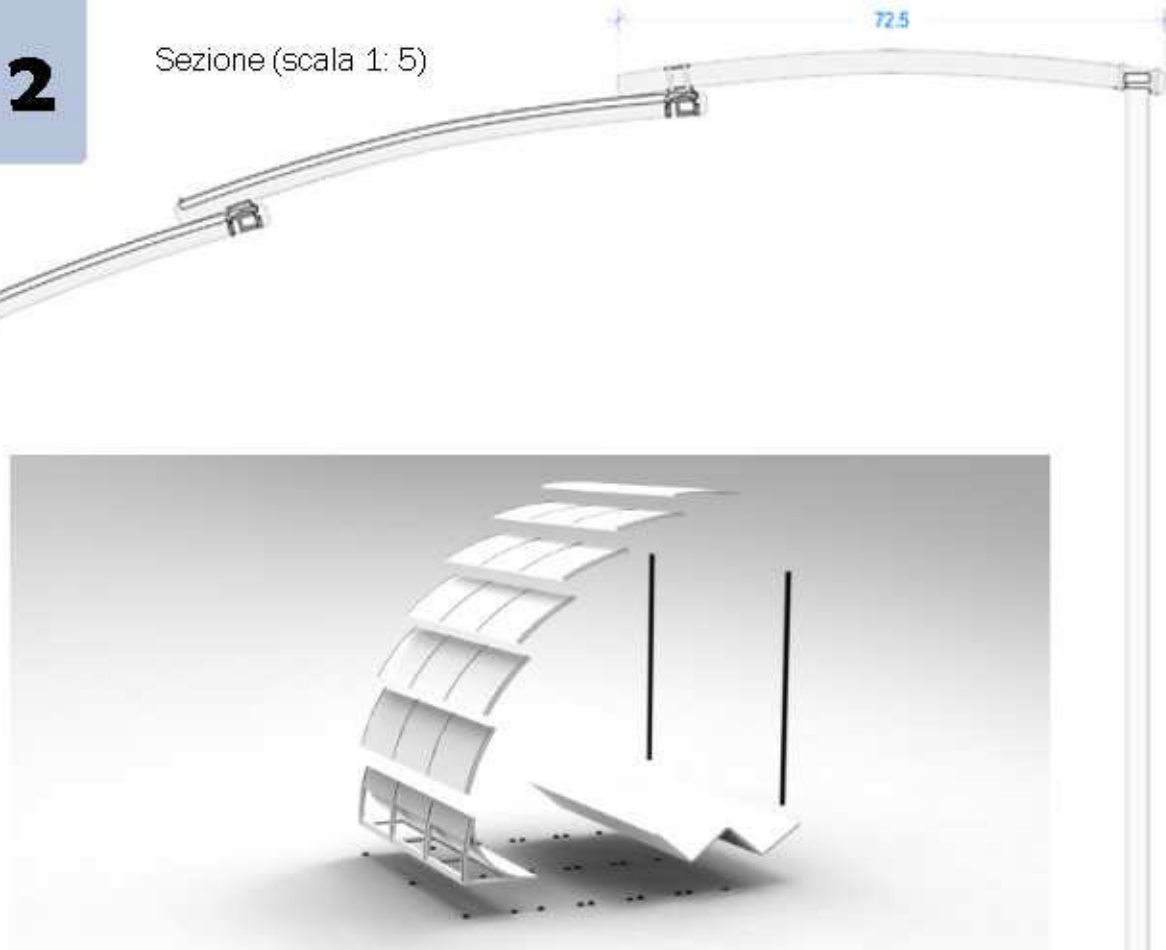


Particolare 1 (scala 1:1) Scorrimento lastre copertura

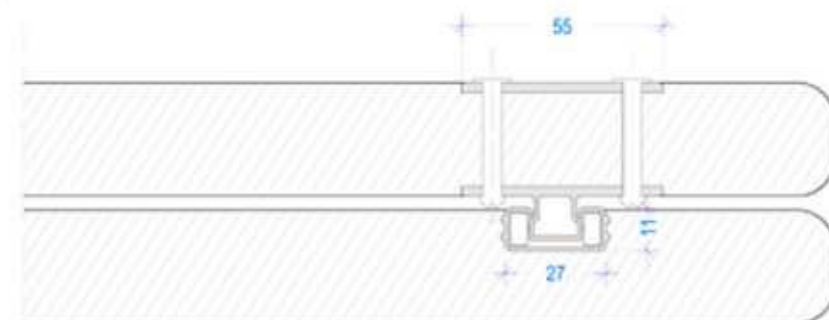


Particolare 2 Aggancio asta alla copertura e pavimento

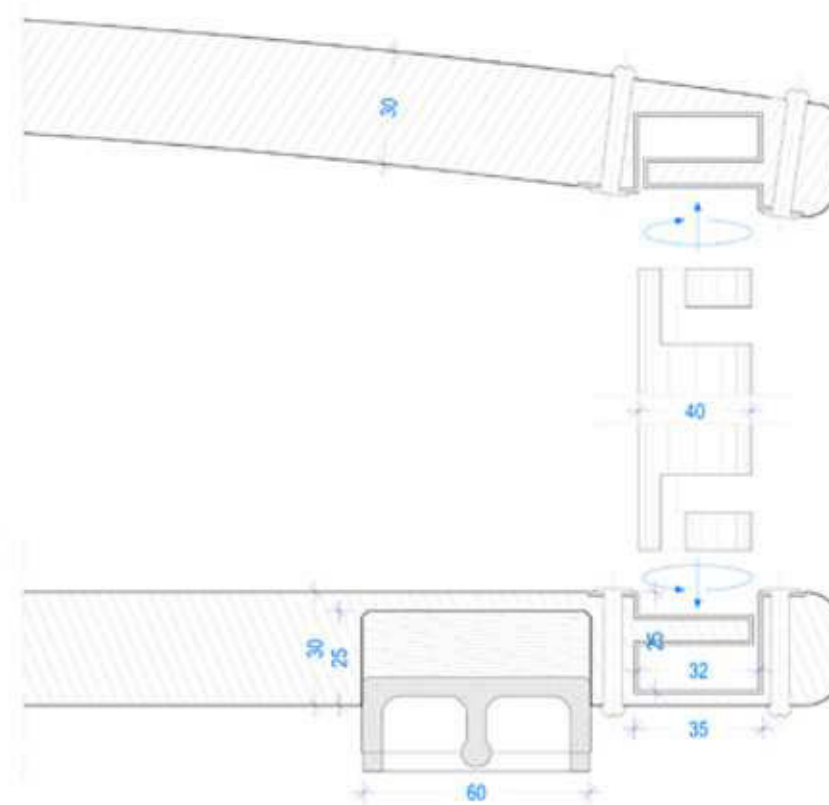


Particolare 3 Unione lastre pavimento

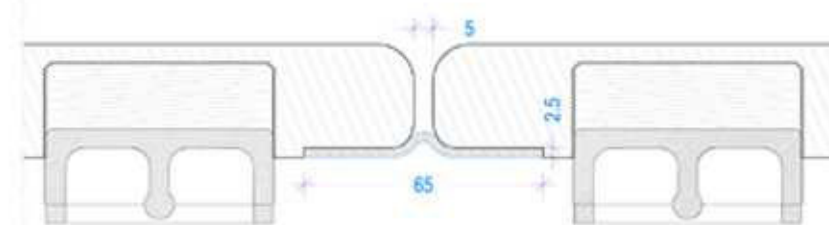


Particolare 4 Aggancio lastra stabilizzante/ pavimento

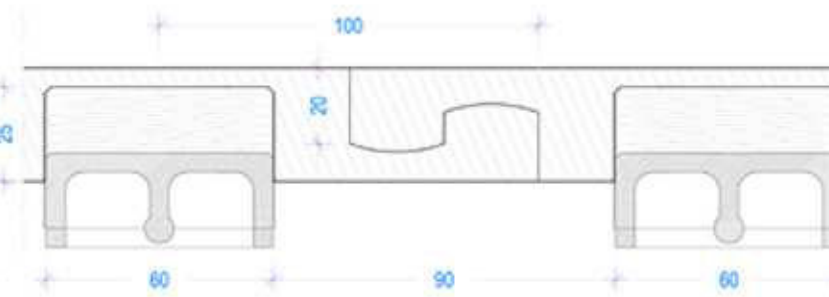


Particolare 5 (scala 1:1)
Scorrimento lastre copertura

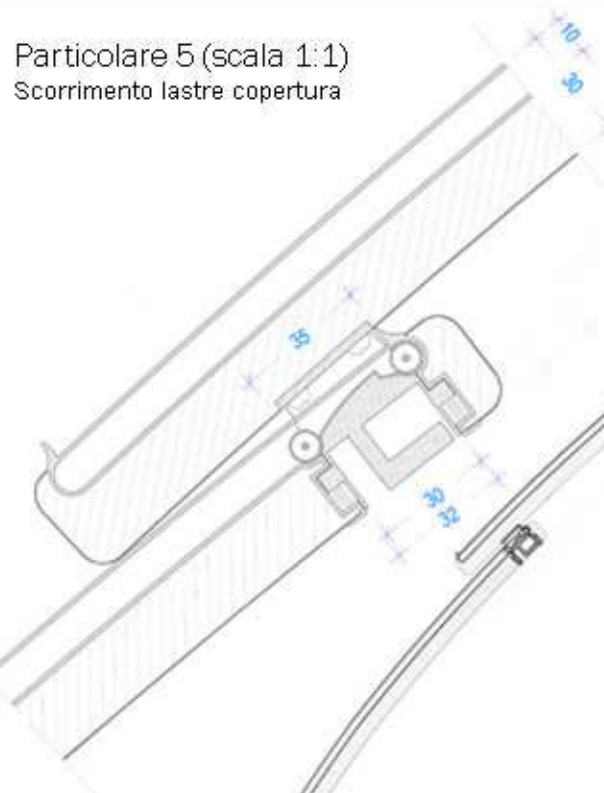

Vista posteriore (scala 1:5)

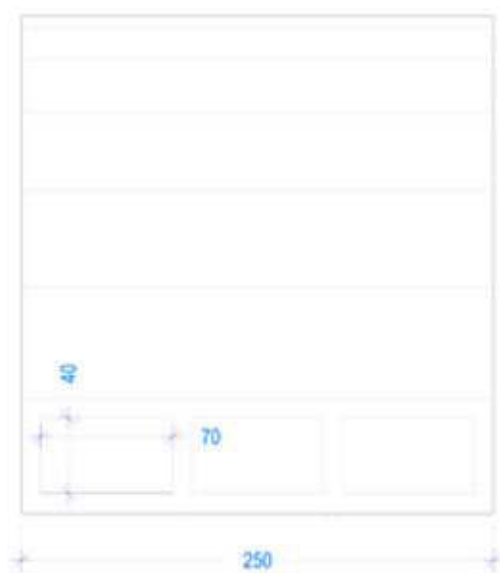


Vista anteriore (scala 1:5)

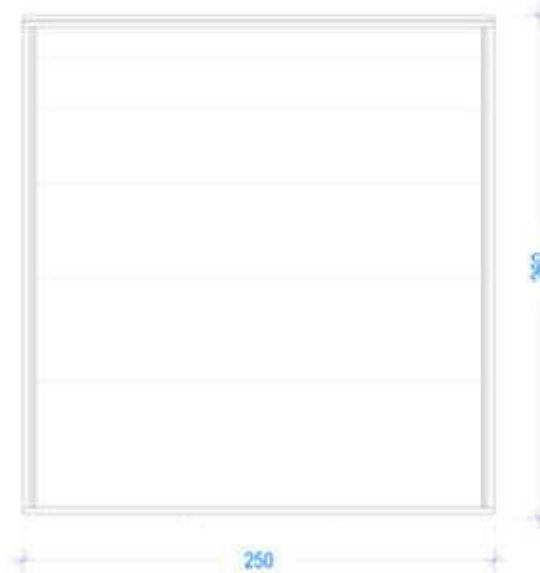




Pensilina fermata bus:

Sono stati utilizzati due moduli per la costruzione di questa palina. La stampa sulle lastre, sponsorizza il servizio dei bus.

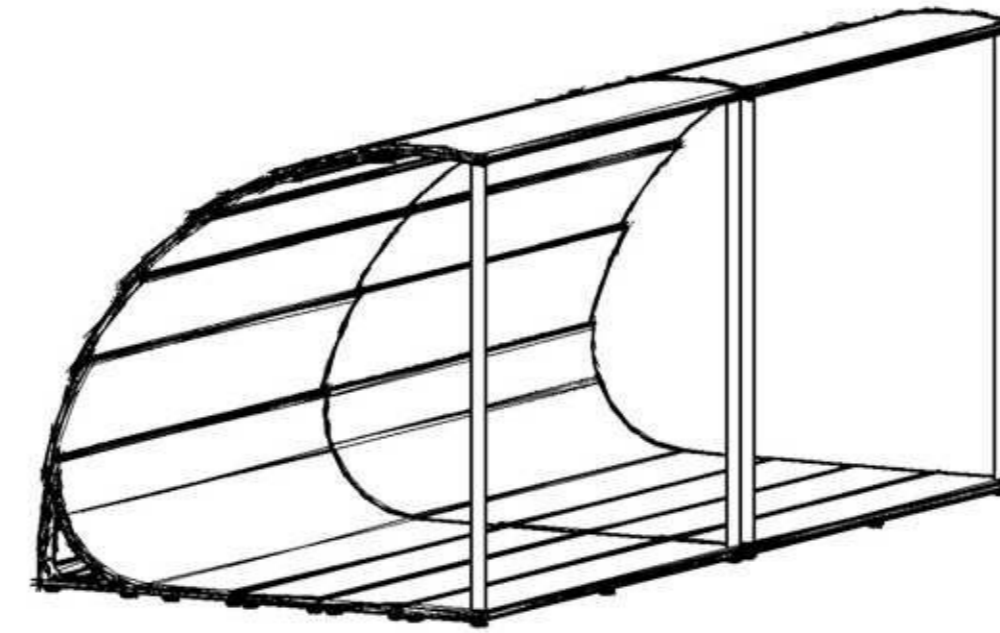

Allestimento mostra all'aperto:

Sono stati utilizzati 8 moduli per la realizzazione di questo tunnel. All'interno sono stati posti degli allestimenti, alcuni nelle pareti laterali altri intorno alle aste. In questo caso quindi sono state coperte per permettere di creare un allestimento più idoneo per l'esposizione dei quadri,

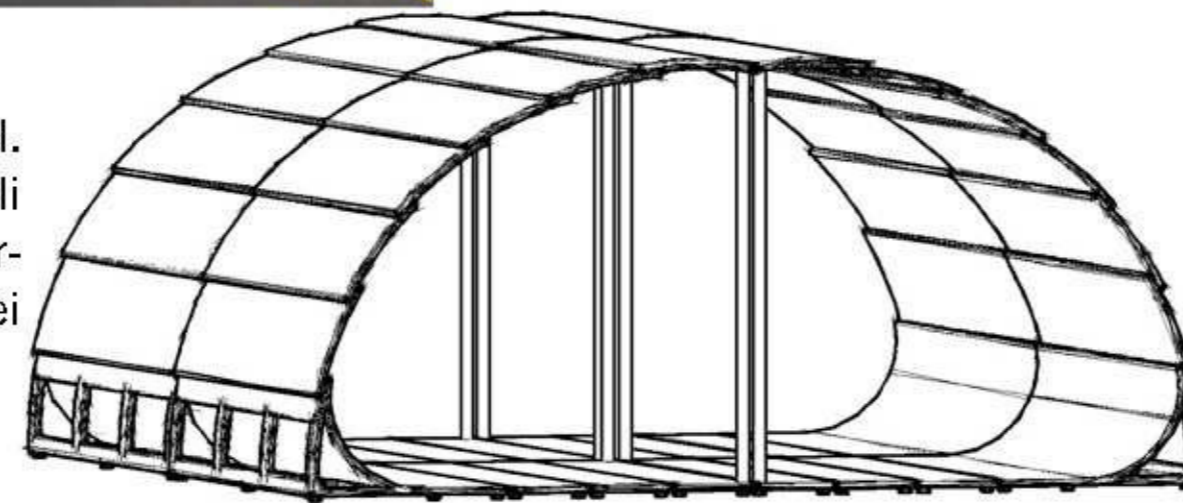

Allestimento per sponsor Coca Cola:

Sono stati utilizzati due moduli uniti frontalmente. Come si può ben vedere nell'immagine, è la Coca Cola che fa da protagonista grazie alla stampa applicata sull'allestimento. Un modo molto originale ed efficace senza più spreco di carta.

