



PROFILO SEZIONE SCALA 1:1000

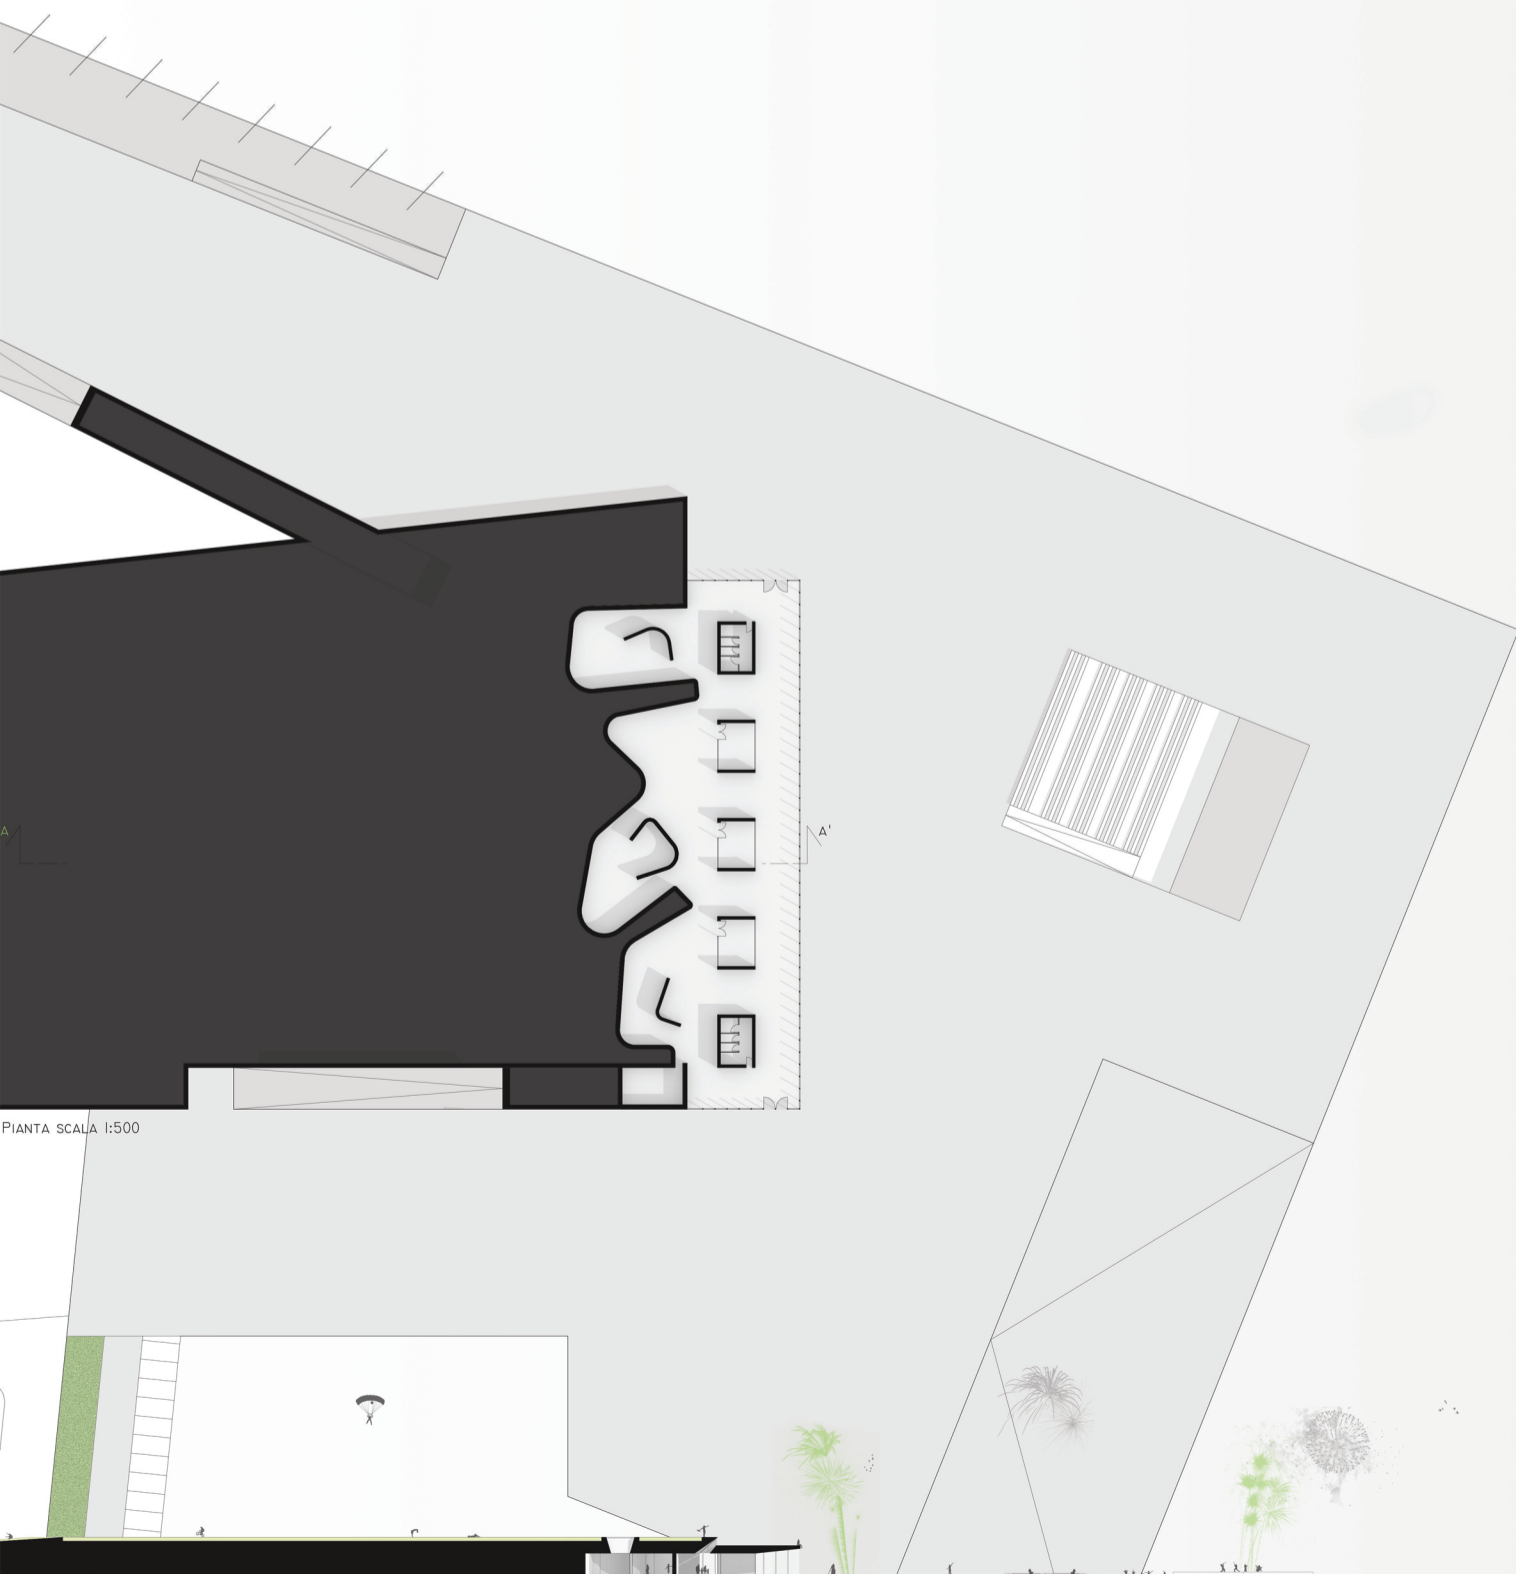

PIANTA SCALA 1:500

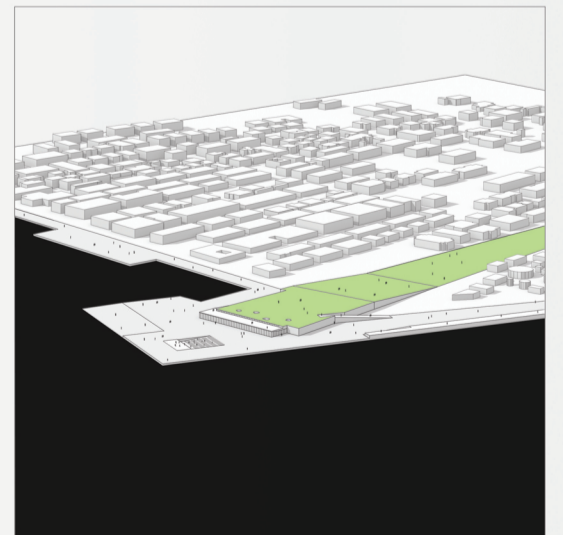

SEZIONE A-A'

- 1. EXPO
- 2. LABORATORI CUCINE
- 3. AREA RISTORO
- 4. SERVIZI



PIANTA SCALE 1:200

