







MASTERPLAN 1:2000



PROFILO 1:500

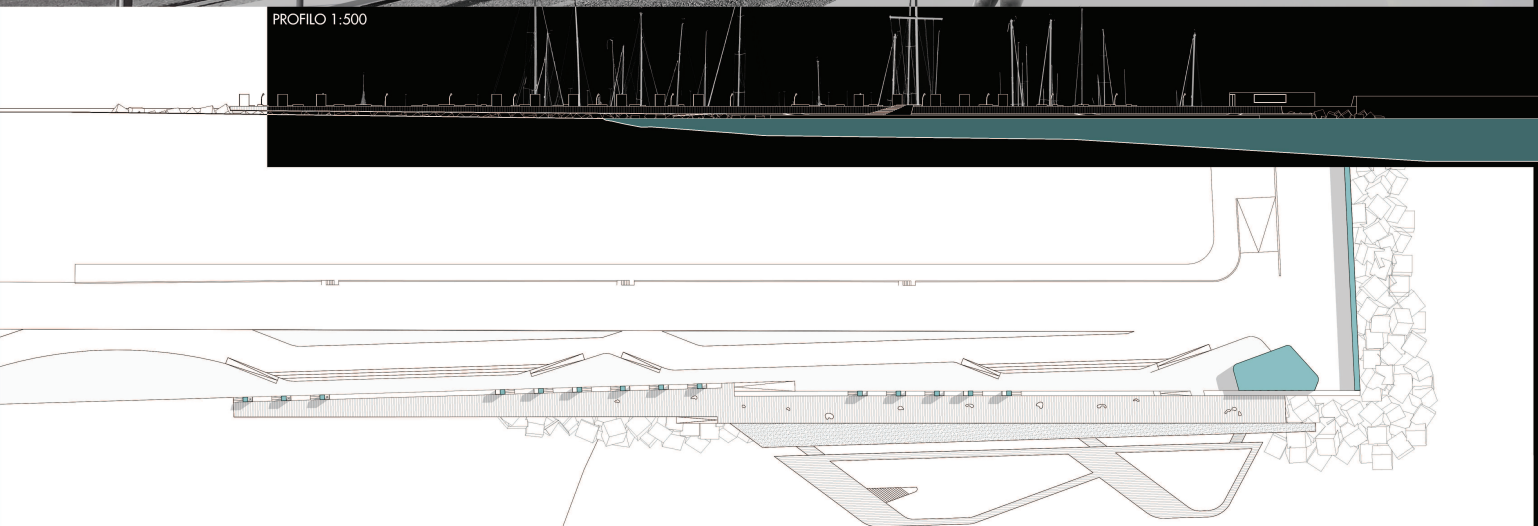



PLANIVOLUMETRICO 1:500

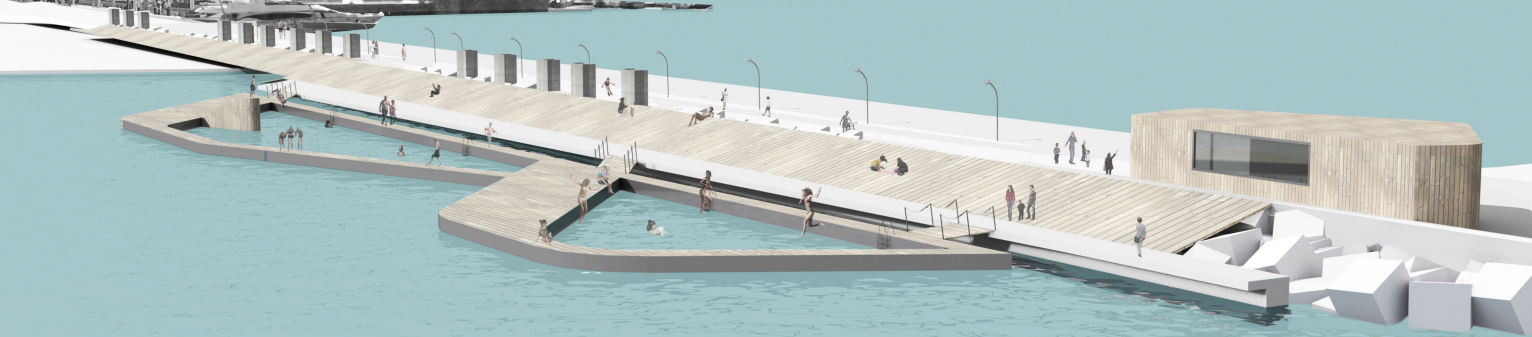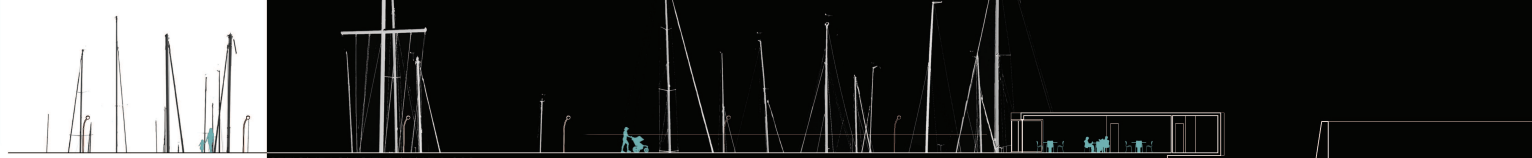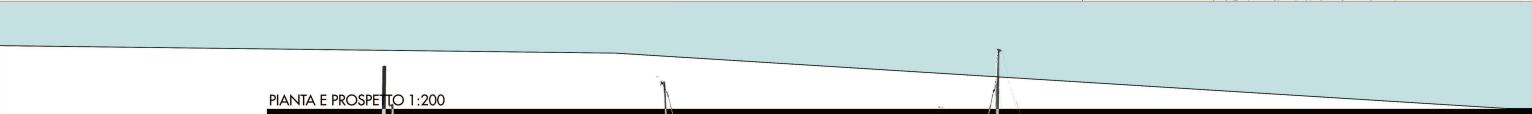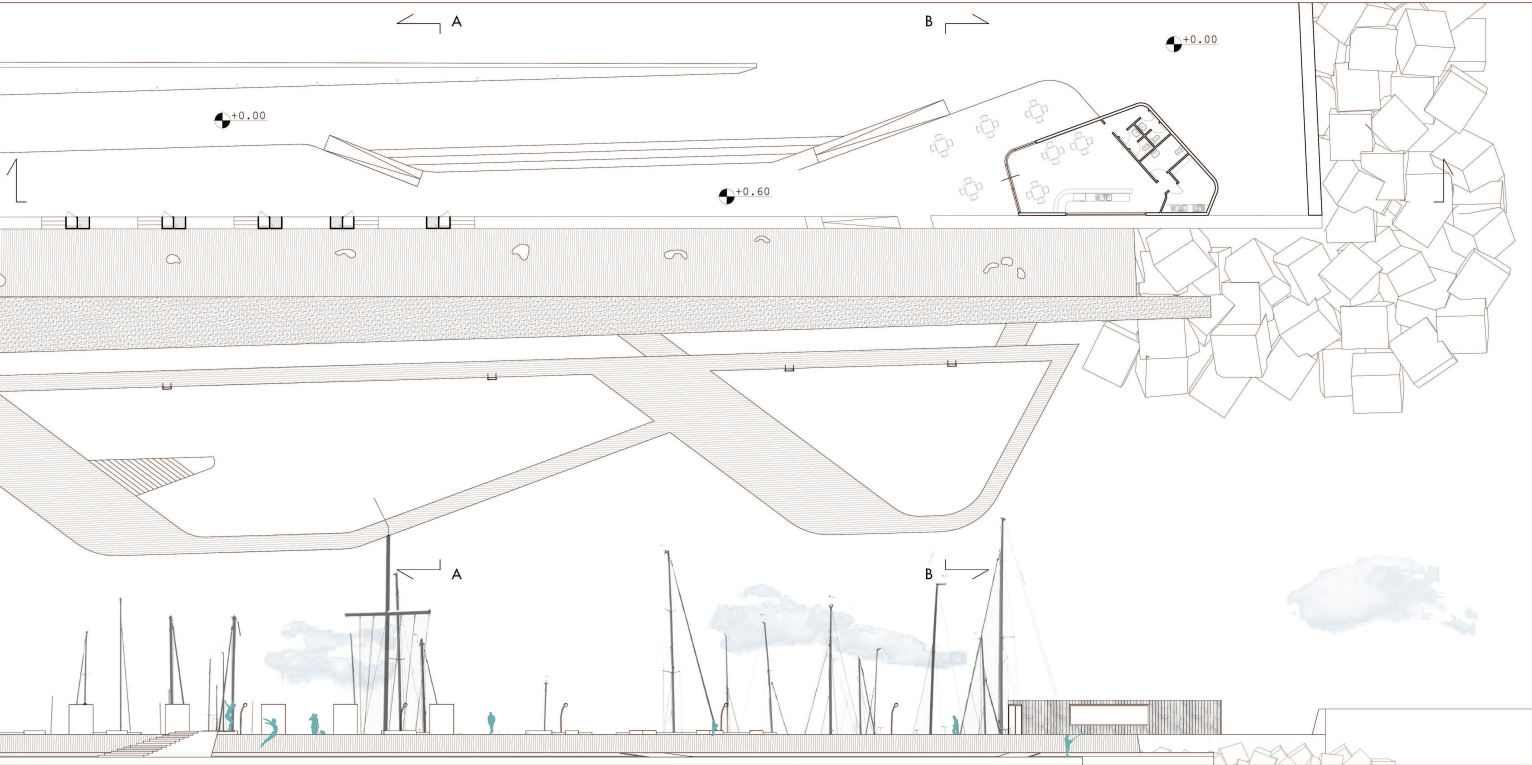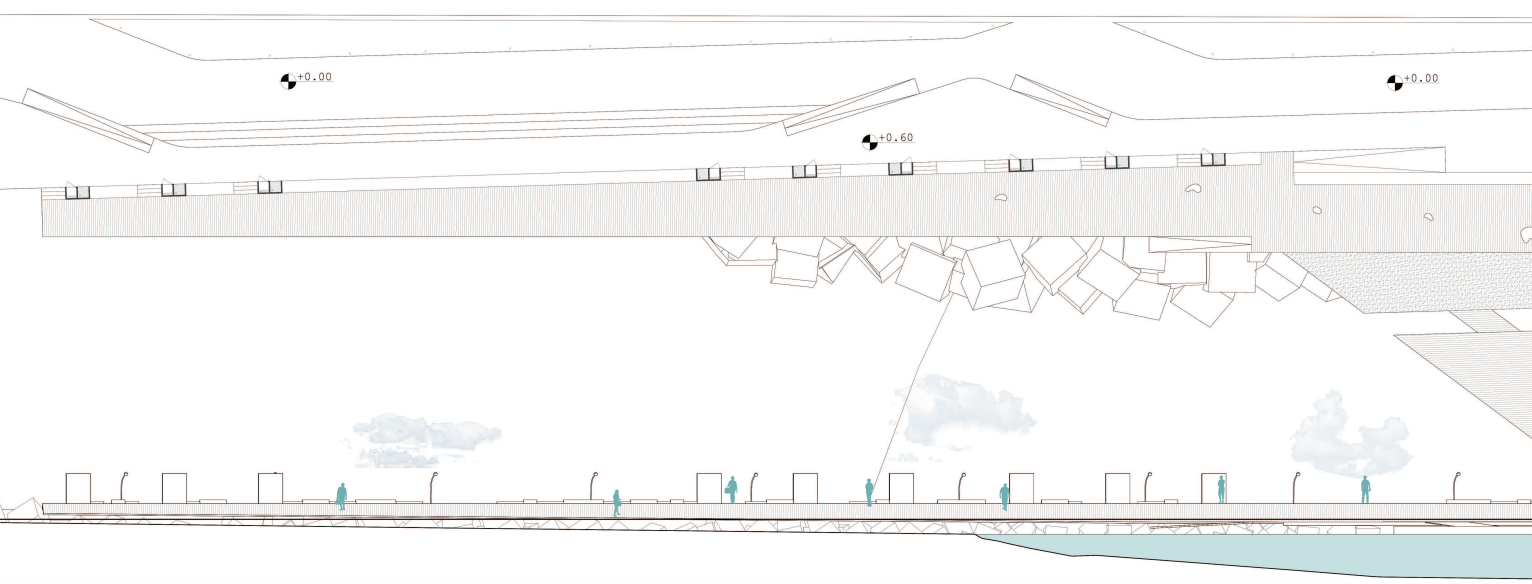


CIVITANOVISSIMA_La città delle interferenze

CONCEPT


COMPARAZIONE STATO DI FATTO-PROGETTO

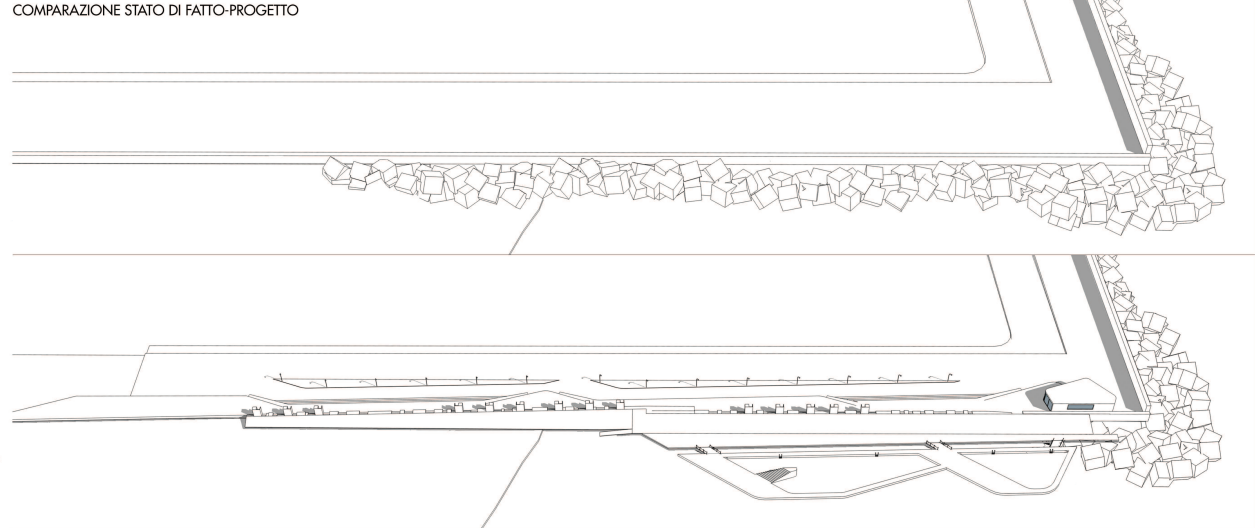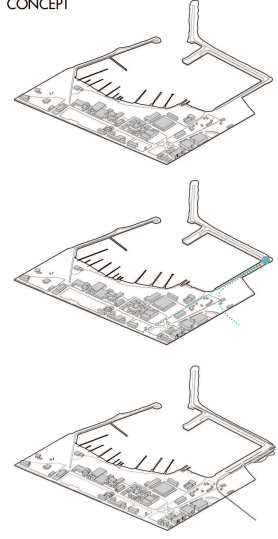



SEZIONE A-A 1: 100

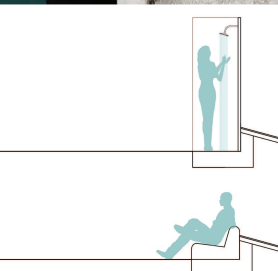

SEZIONE B-B 1: 100

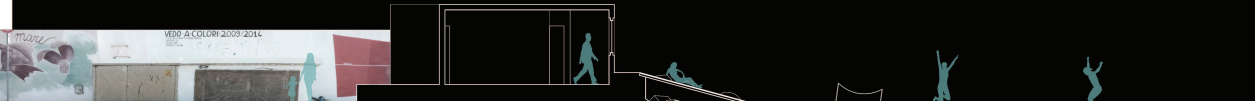

SEZIONE TRASVERSALE 1:50

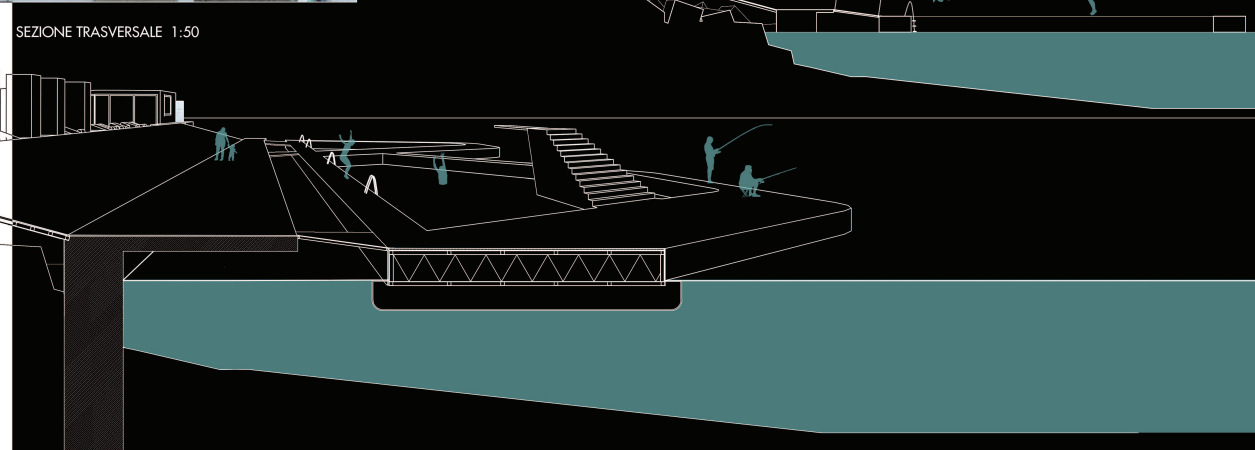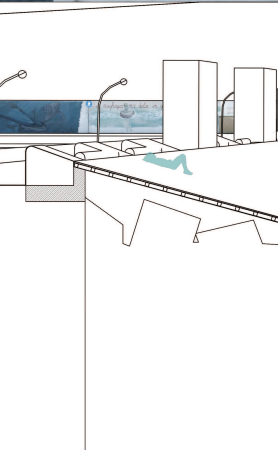

Relazione

Il progetto è situato sul lato destro del braccio del Molo Sud del porto di Civitanova Marche, in particolare occupa il versante rivolto verso il mare e il lungomare sud della città.

Si può intendere come l'incontro di due percorsi; il primo, lineare, che viene dalla città e si trova sul livello stradale; l'altro, è una prolungazione del Lungomare Sud che, invece di interrompersi, devia verso il molo, e trovandosi ad una quota rialzata di 60 cm, si distingue dal primo percorso. Per rompere la rigidità e la forte assialità del molo, questi percorsi sono caratterizzati da forme morbide e sinuose.

Il percorso rialzato di 60 cm è in stretta relazione con una fascia centrale del progetto dove si trovano docce, spogliatoi, sedute, le scale e le rampe per salire sulla pedana inclinata verso il mare. La pedana, realizzata con del tavolato in legno, progettata per essere uno spazio di relax, consente di raggiungere, al livello inferiore, un grande elemento in cemento armato, caratterizzato da una pavimentazione antiscivolo, che poggia sul fondale.

Da qui si potrà raggiungere la piscina galleggiante sul mare; questa ha due vasche: una grande, che utilizza l'acqua di mare e, l'altra, più piccola, è riempita con acqua pulita ed ha un fondo proprio. La piscina ha una tecnologia simile a quella delle chiatte e questo le consente di essere indipendente rispetto al resto del progetto, adattandosi ai diversi cambi di livello del mare, non creando problemi di inondamento e allagamento nei casi di alta marea o mare mosso.

Tornando al percorso sopraelevato, e continuando a percorrerlo fino alla fine, troviamo un bar con servizi e vista verso il litorale sud di Civitanova Marche.

Il molo sud è una meta già molto ambita dai civitanovesi come luogo di passeggio.

Lo scopo del progetto è quello di valorizzare il molo stesso, rendendo una delle sue corsie esclusivamente pedonale e inserendo all'interno della zona dei luoghi di attrazione (come spazi relax, di divertimento e condivisione). In sintonia con la strategia progettuale dell'intero laboratorio, c'è l'intenzione di aumentare l'interesse per l'area portuale, garantendo un aumento di afflusso di persone si consente la valorizzazione dell'intera area.

Alessandro Angelini