



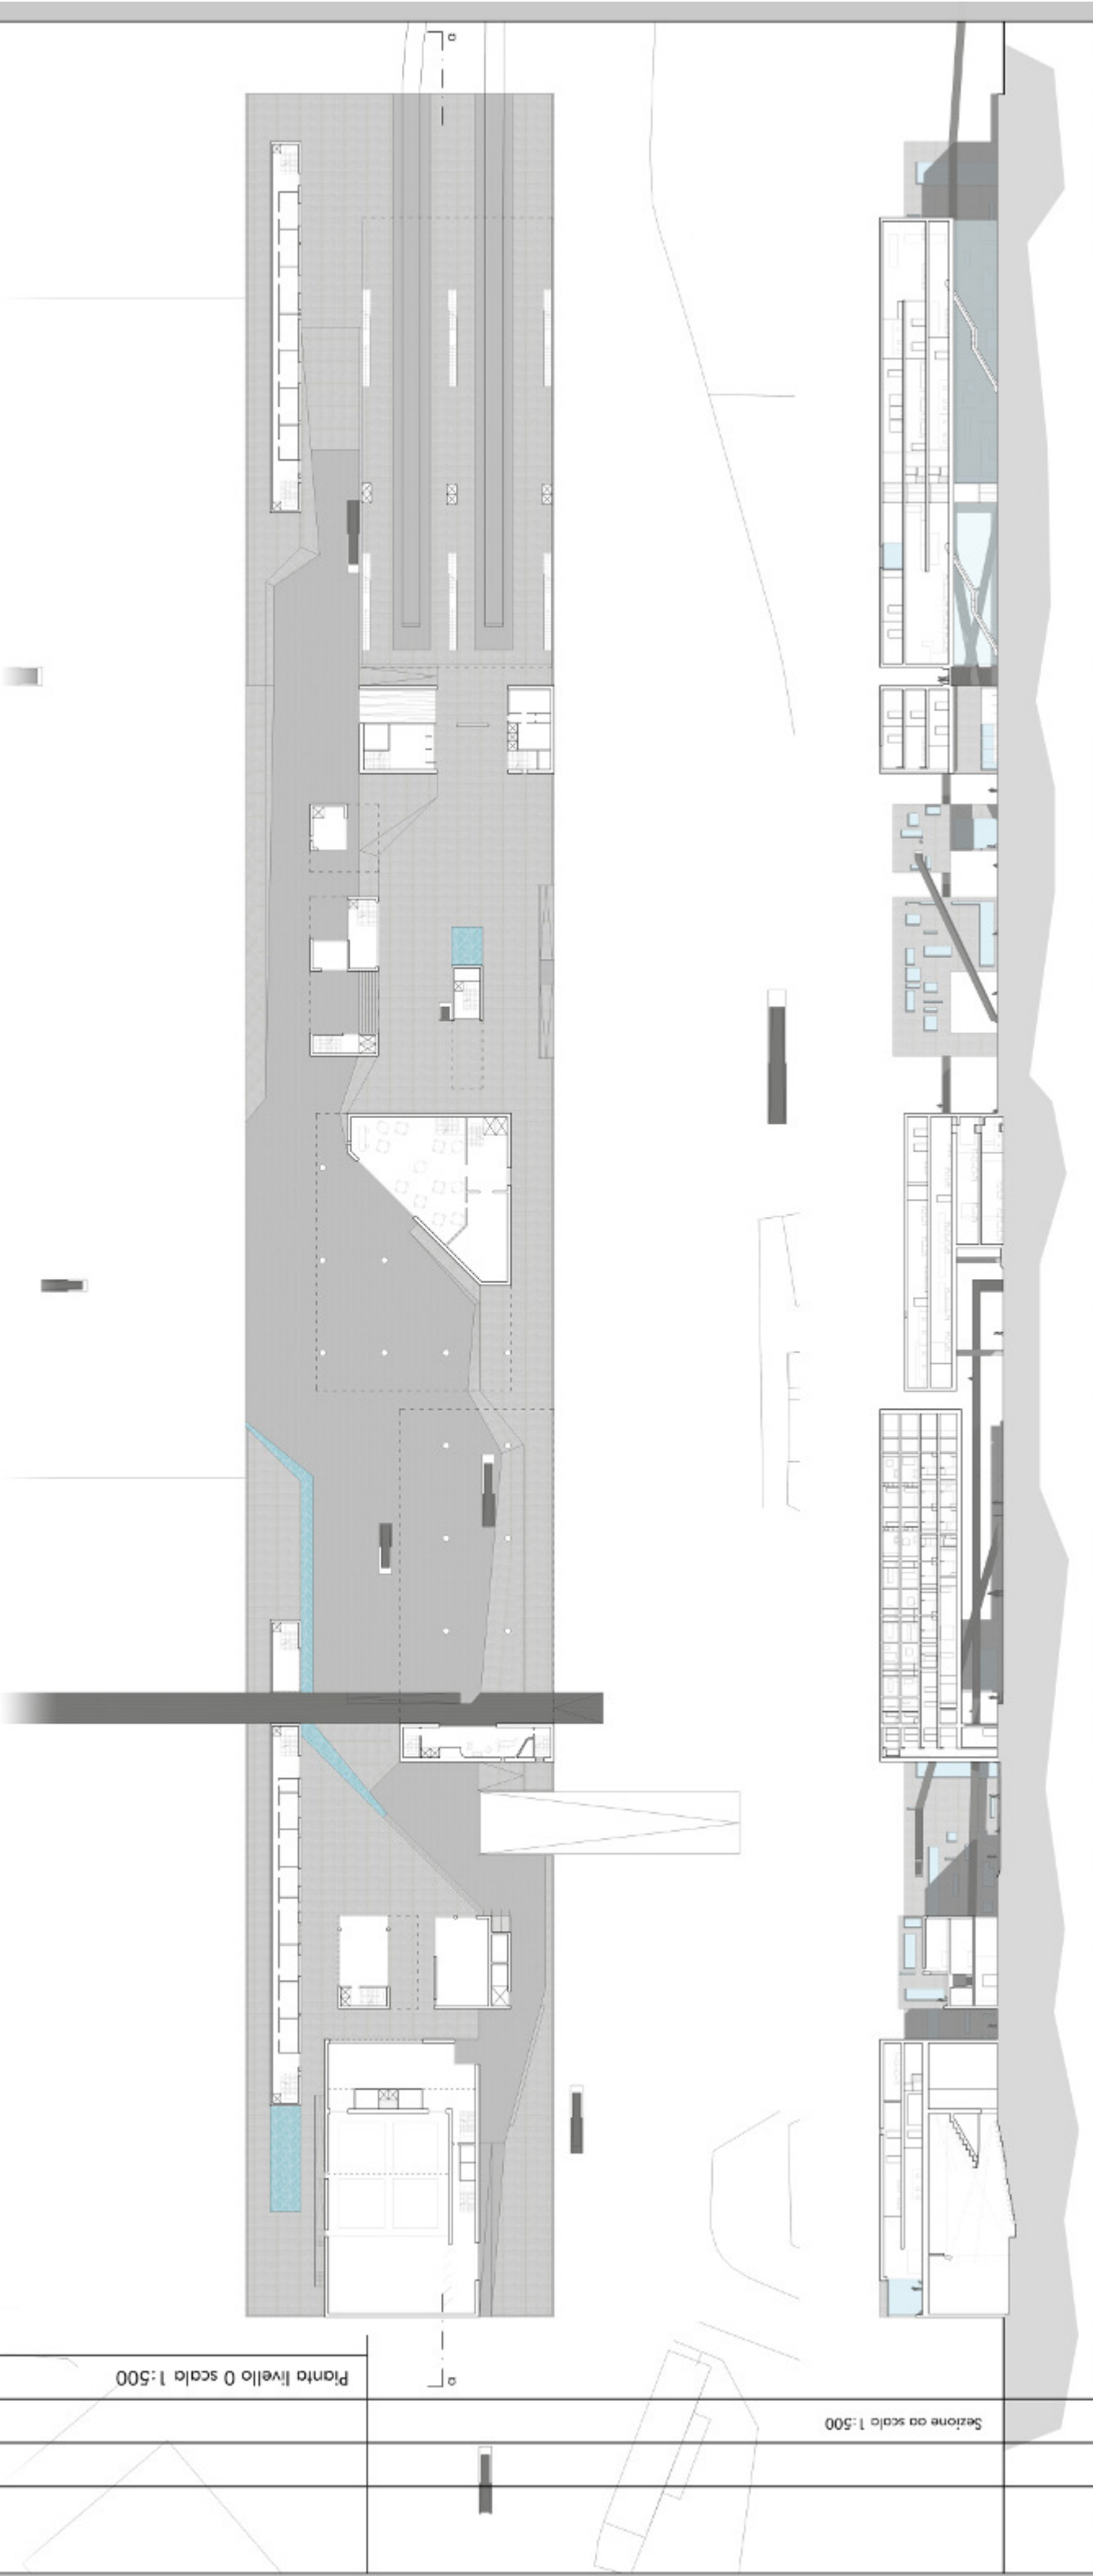

Planimetrico scala 1:500


Prospetto scala 1:500




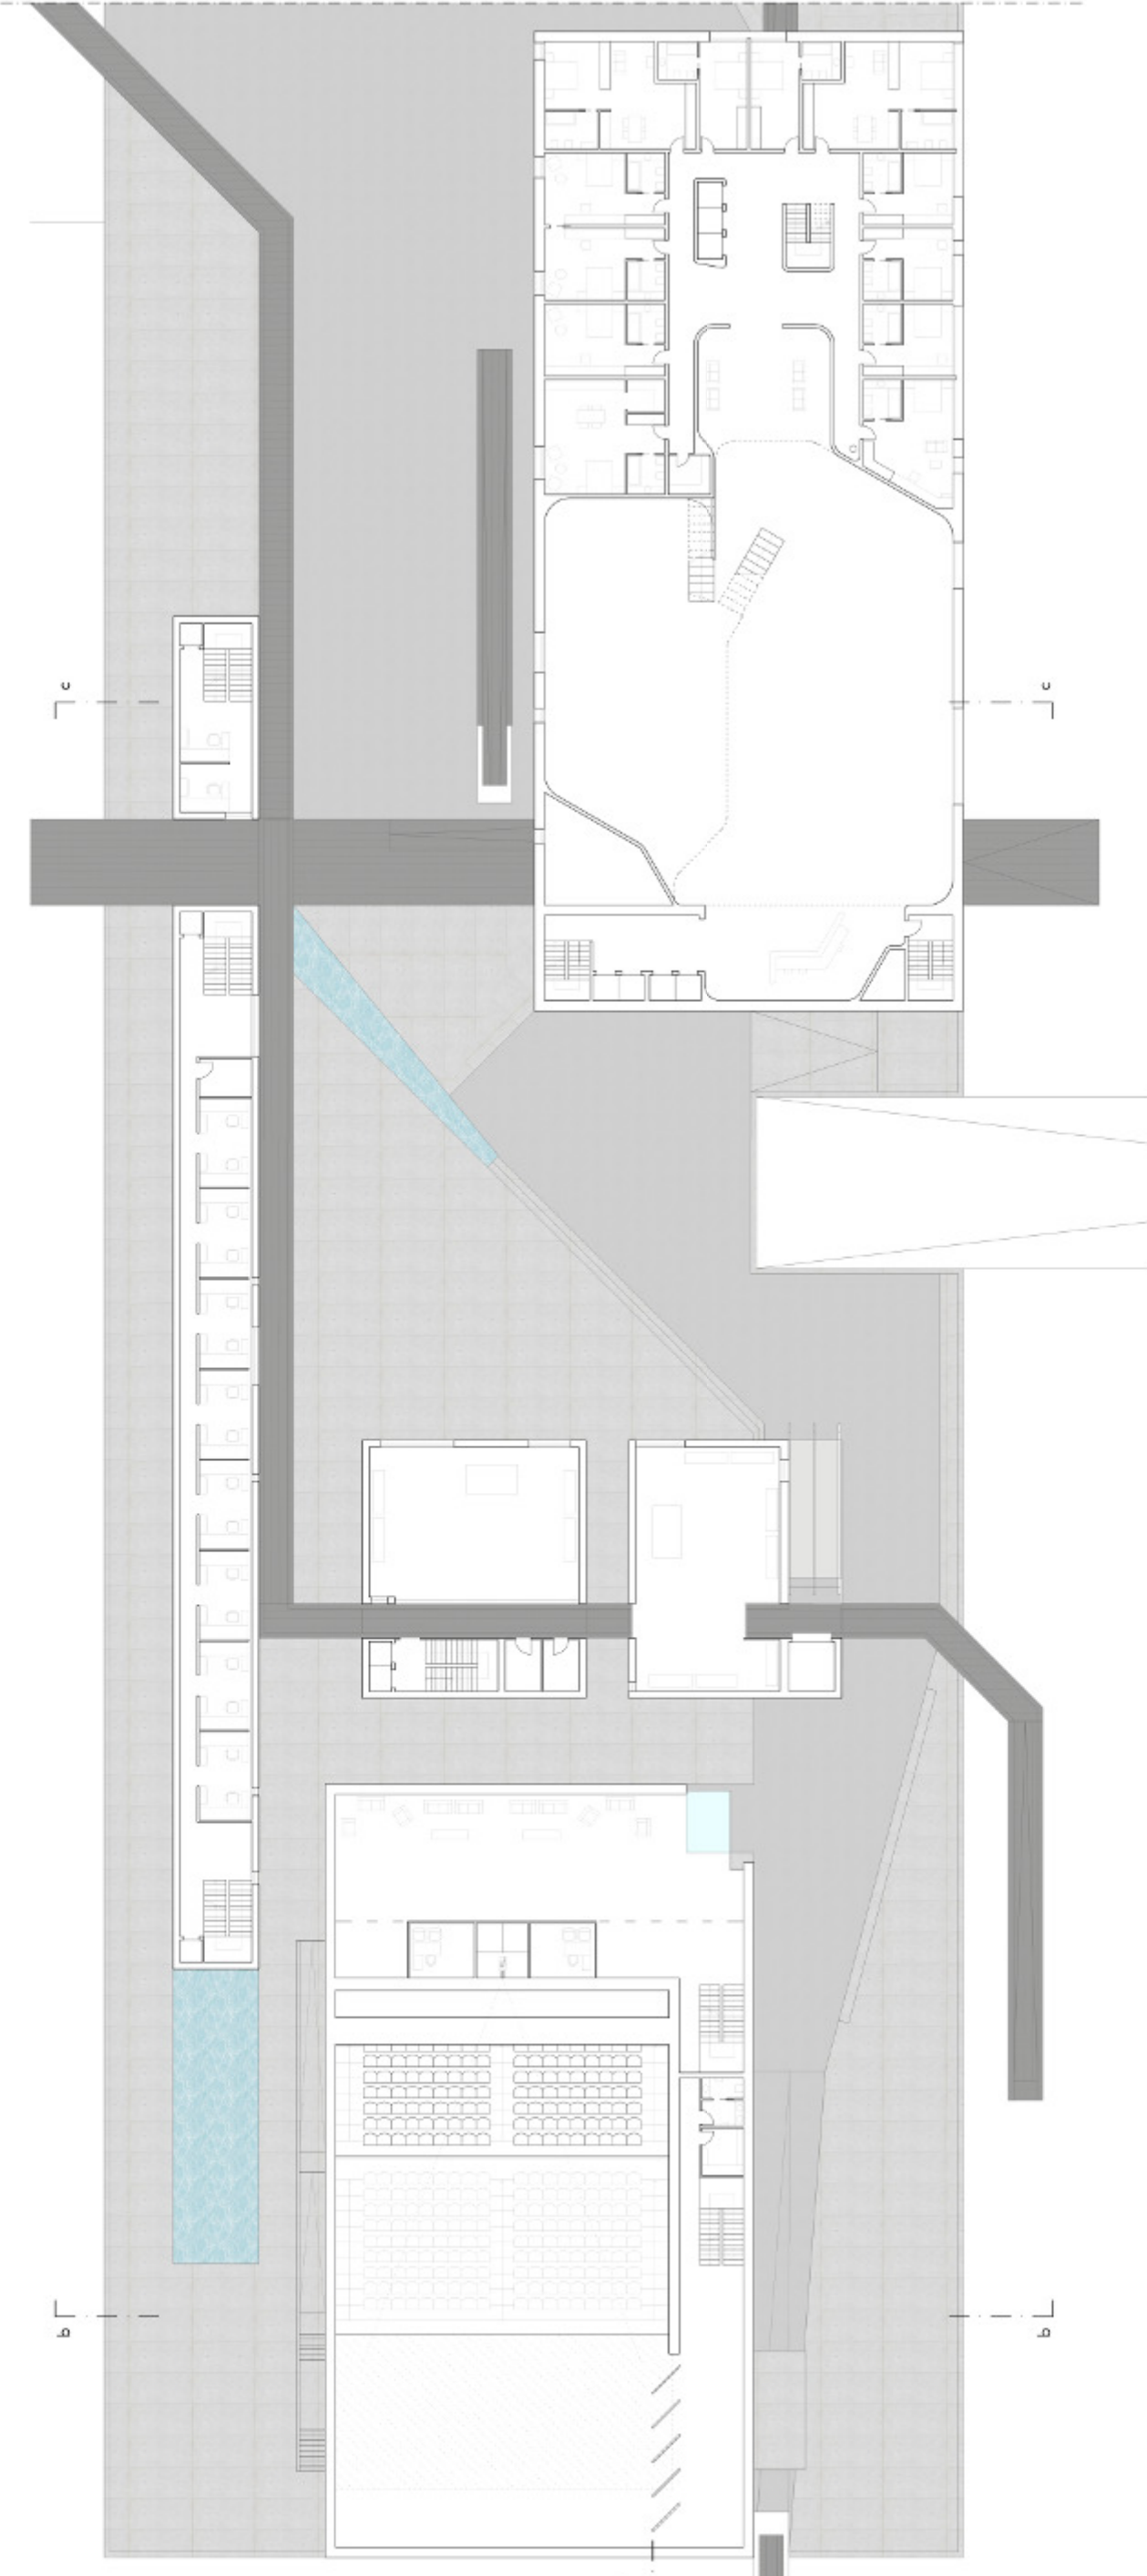


Pianta livello 1 scala 1:200

Sezione bb scala 1:200

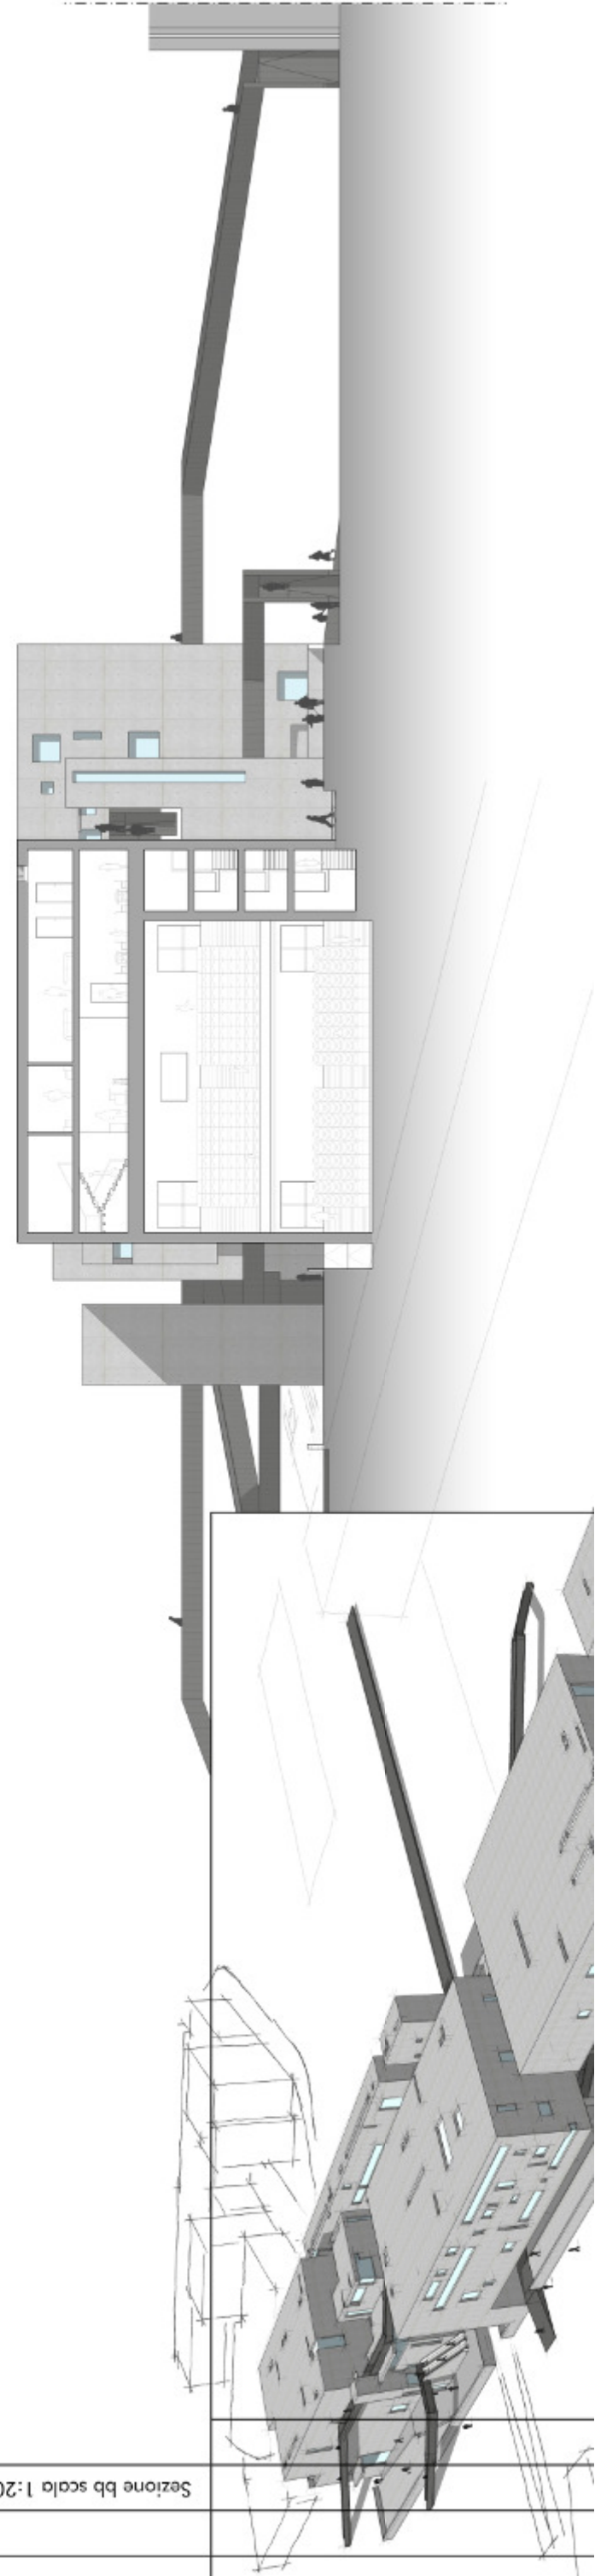

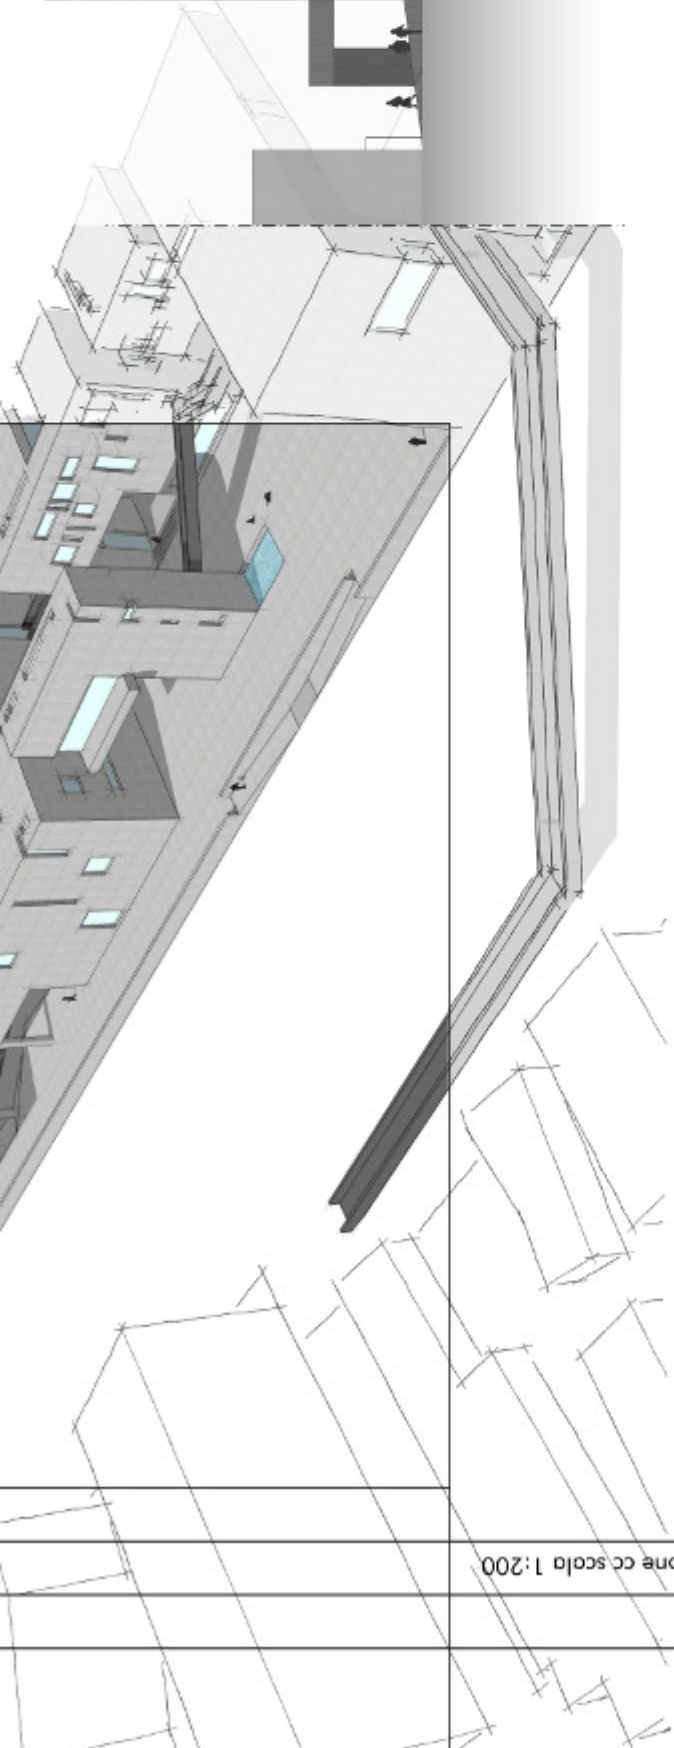


Sezione cc scala 1:200

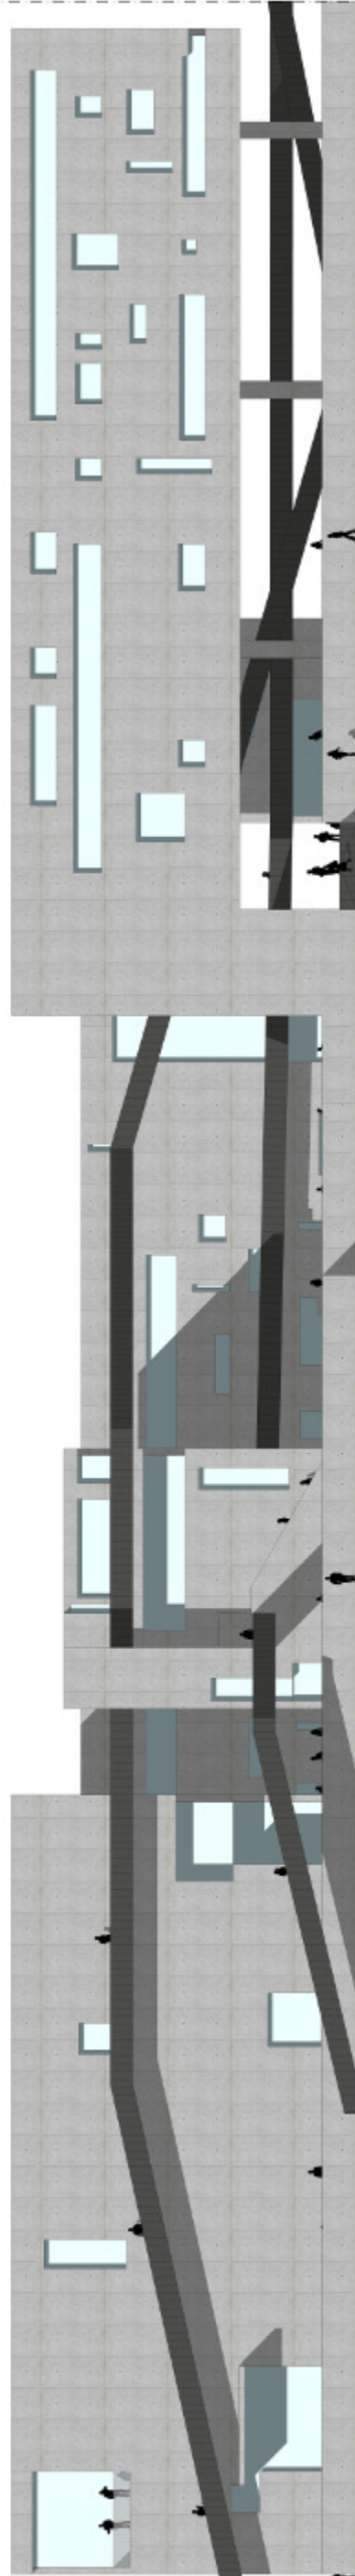


Prospetto scala 1:200

Viste prospettiche

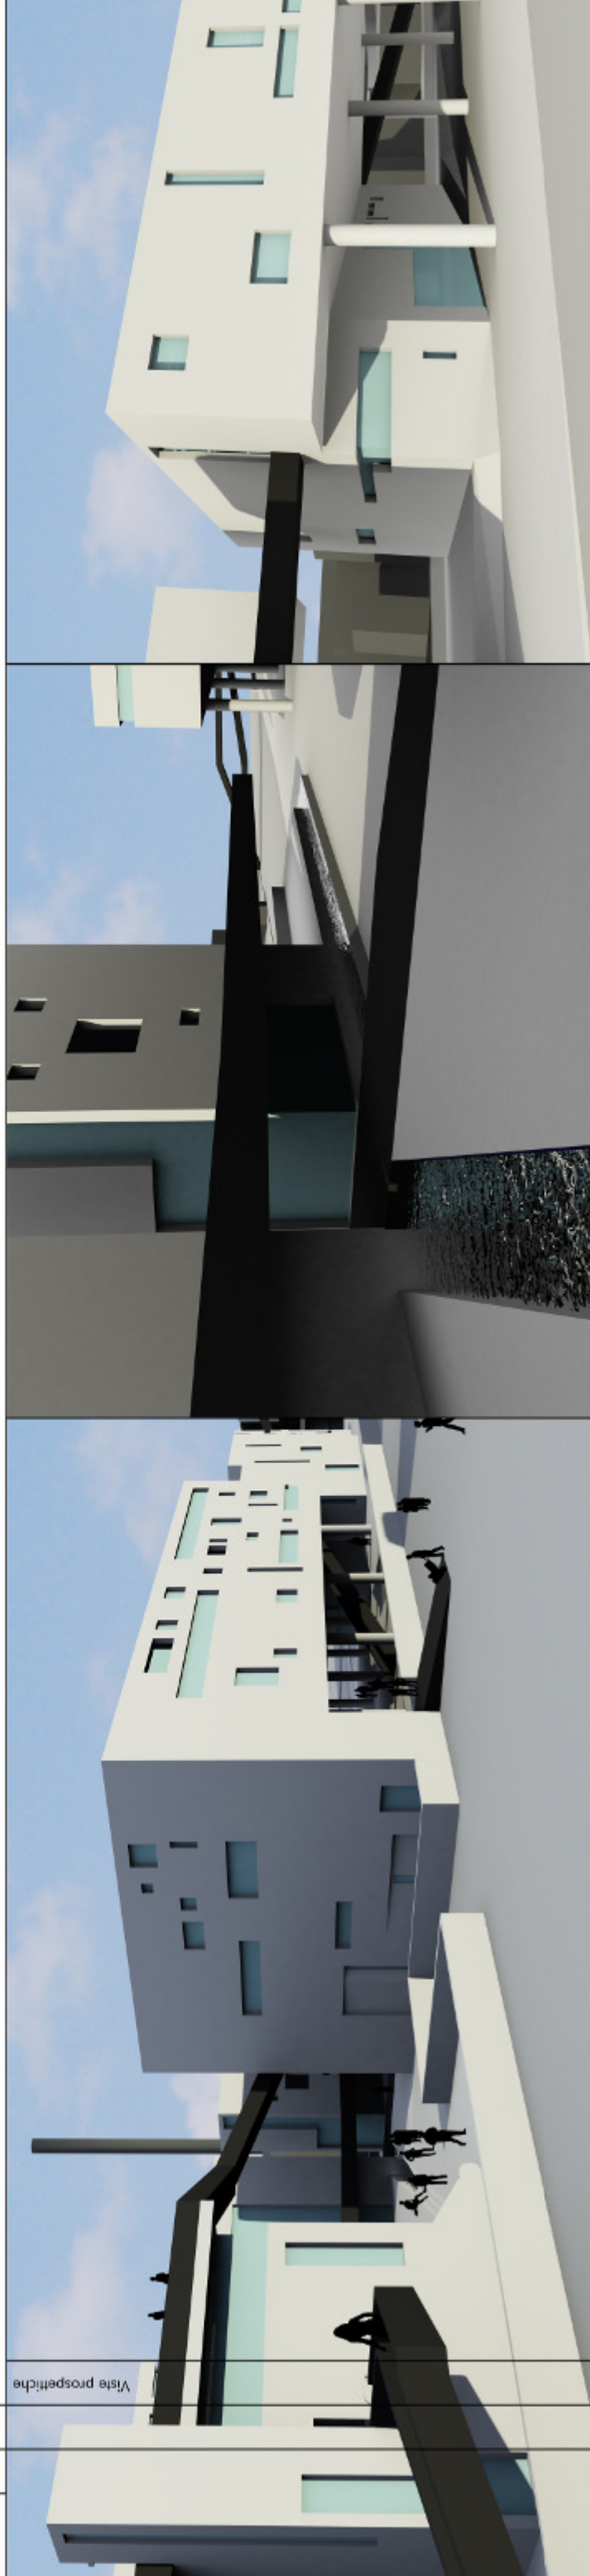


- Leggenda
- 1 | Ingresso
 - 2 | Reception
 - 3 | Sala discussioni e spazio lettura
 - 4 | Hotel foyer
 - 5 | Sala Bar
 - 6 | Camere
 - 7 | Mini alloggi
 - 8 | Hall bar

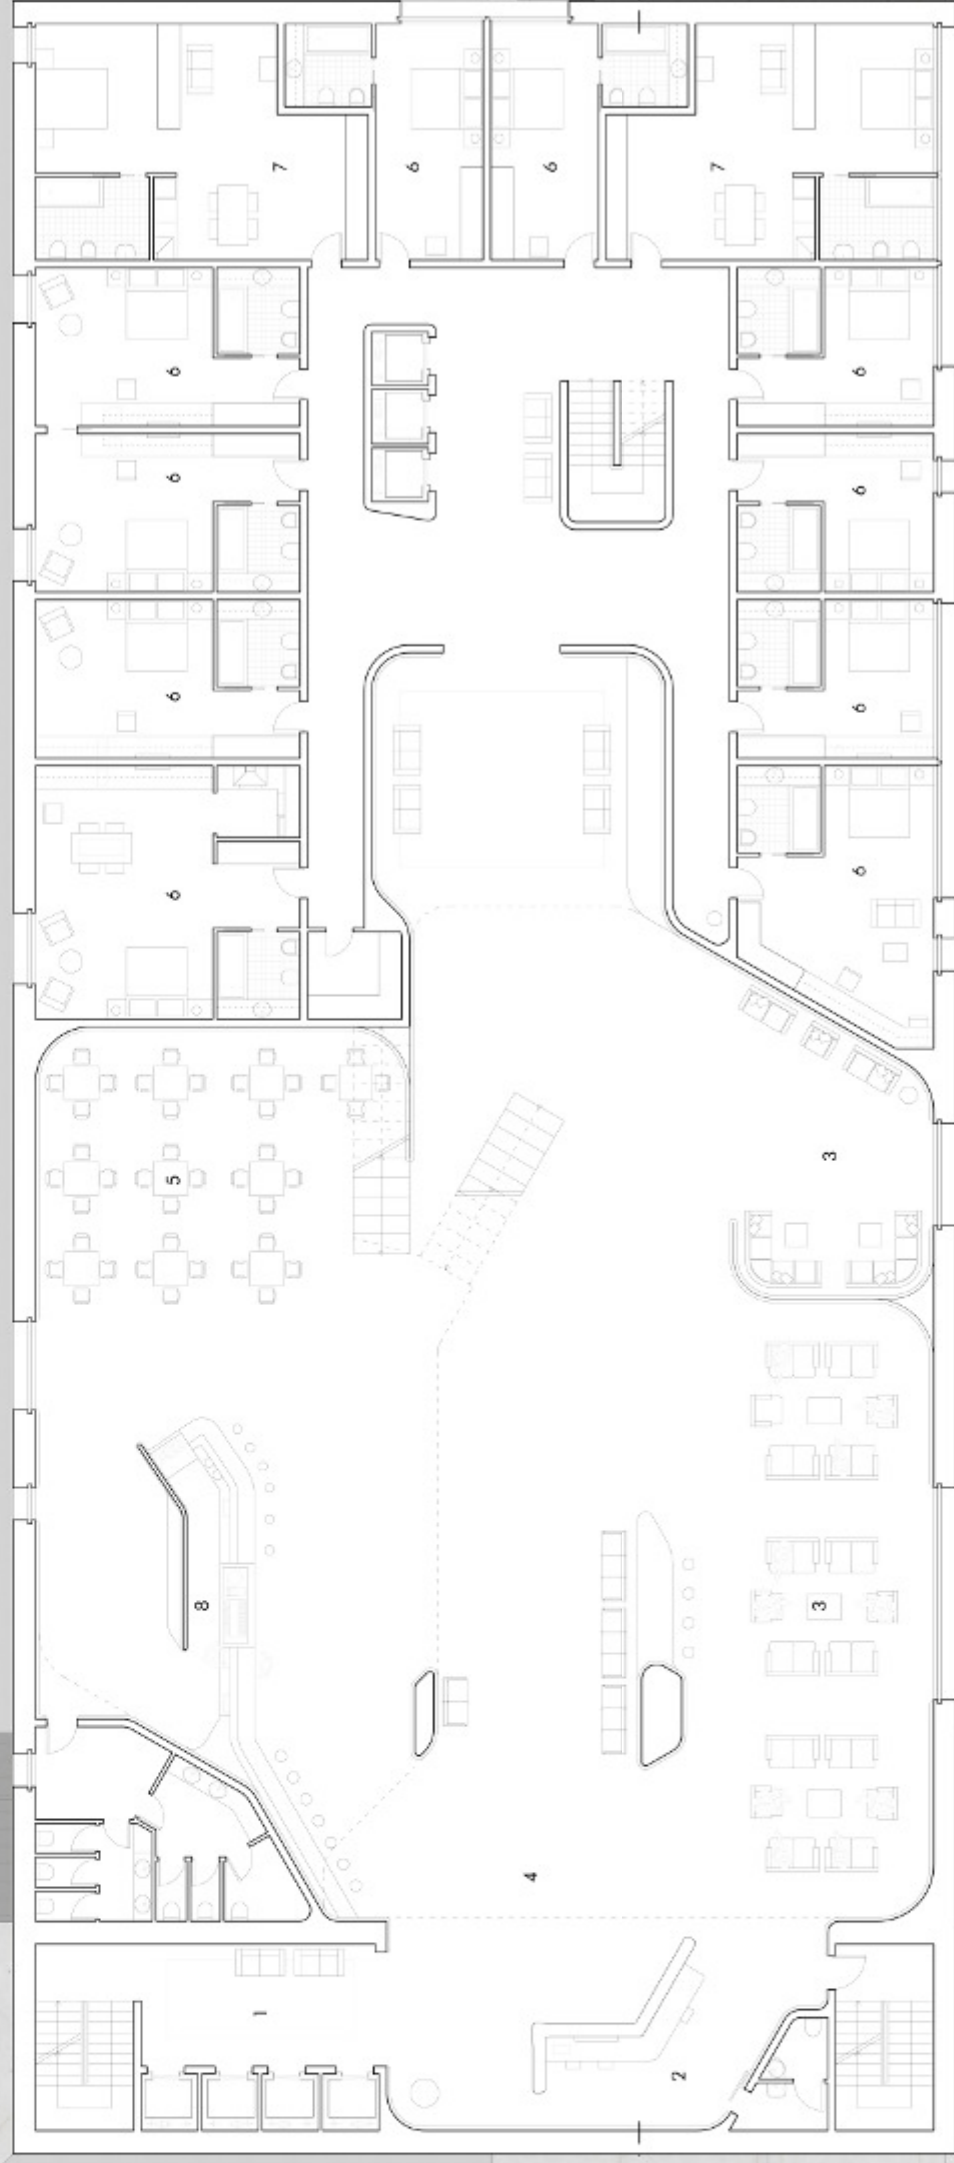



Pianta livello 1 scala 1:100

Sezione scala 1:200

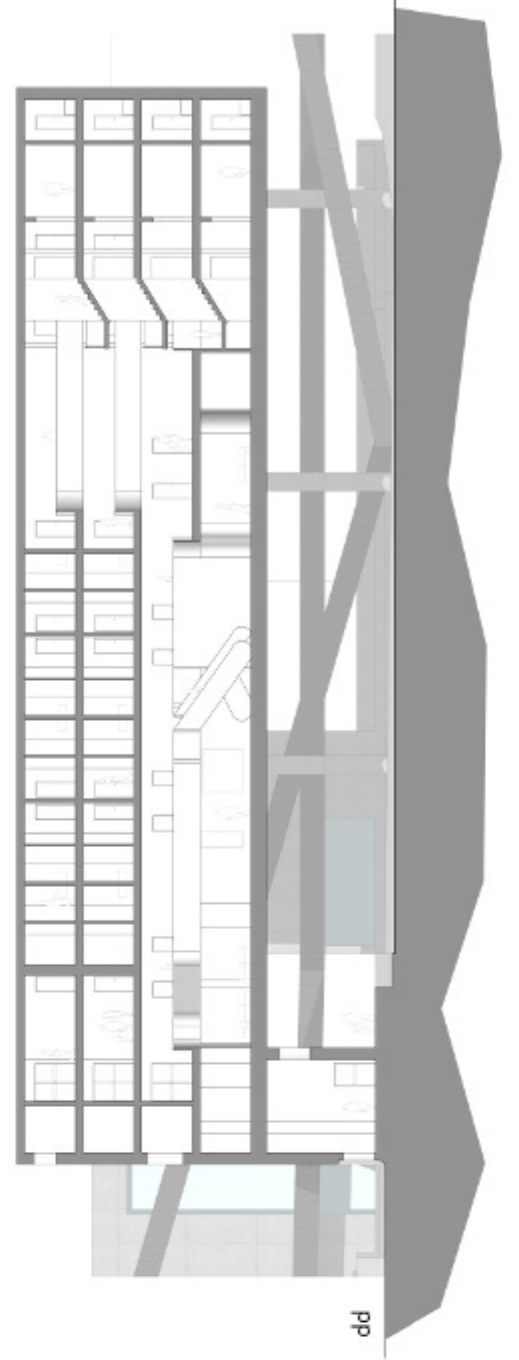

dd

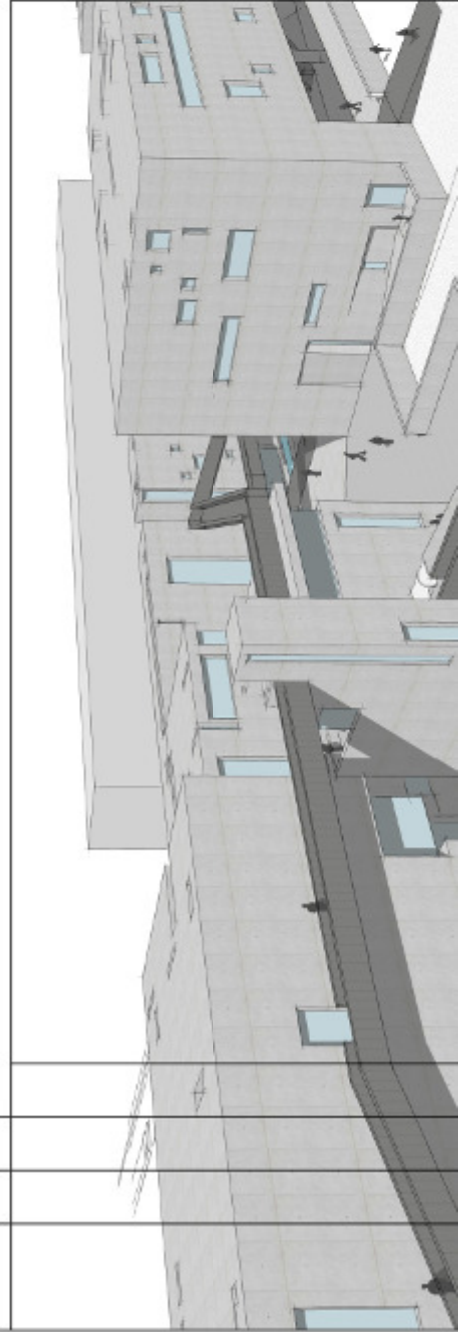

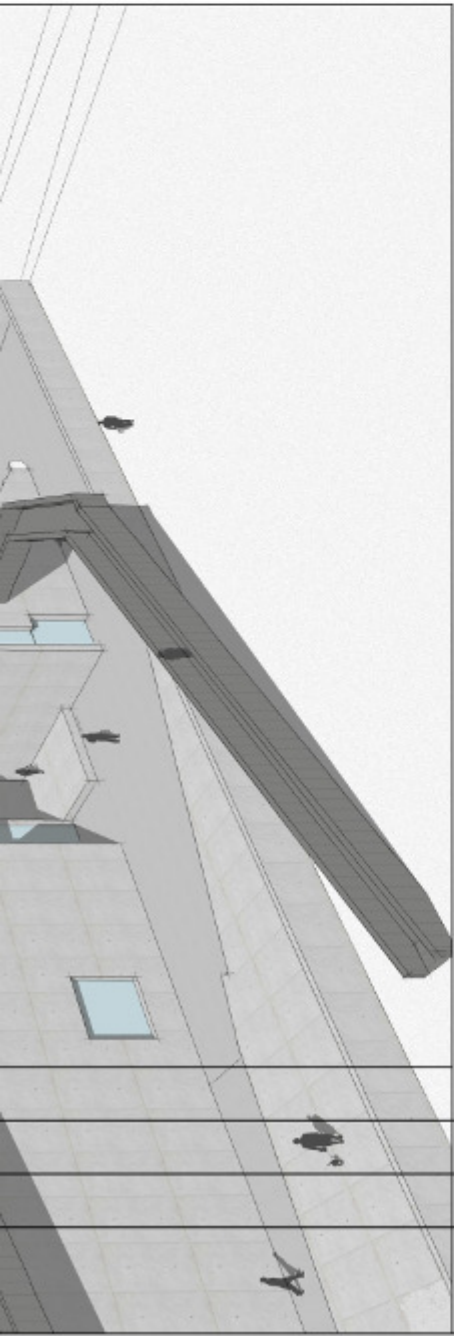


Piante hotel scala 1:200



Pianta livello 2



Pianta livello 4

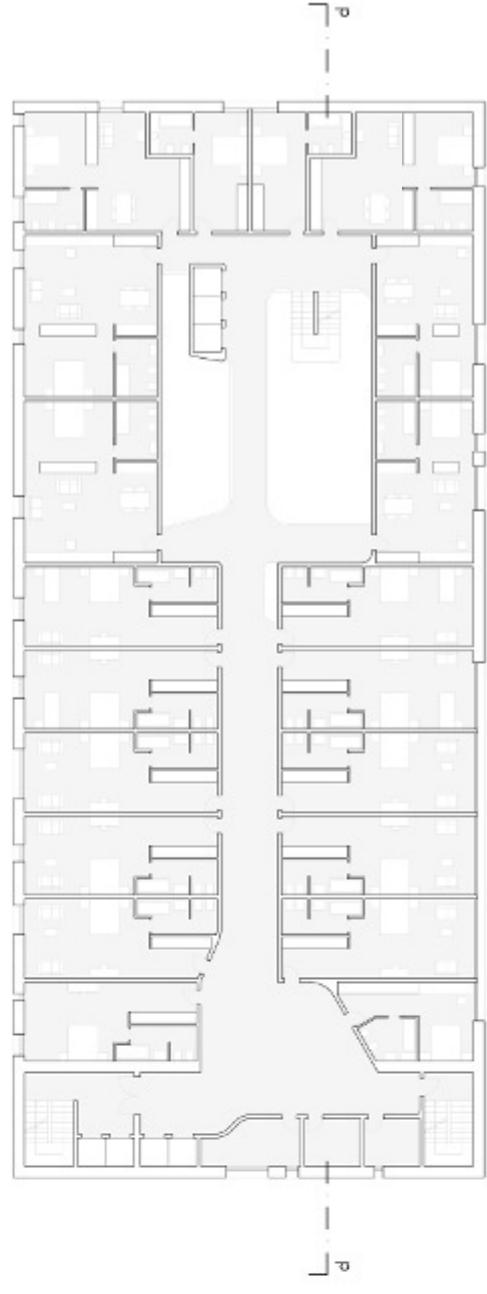

Pianta livello 3

