


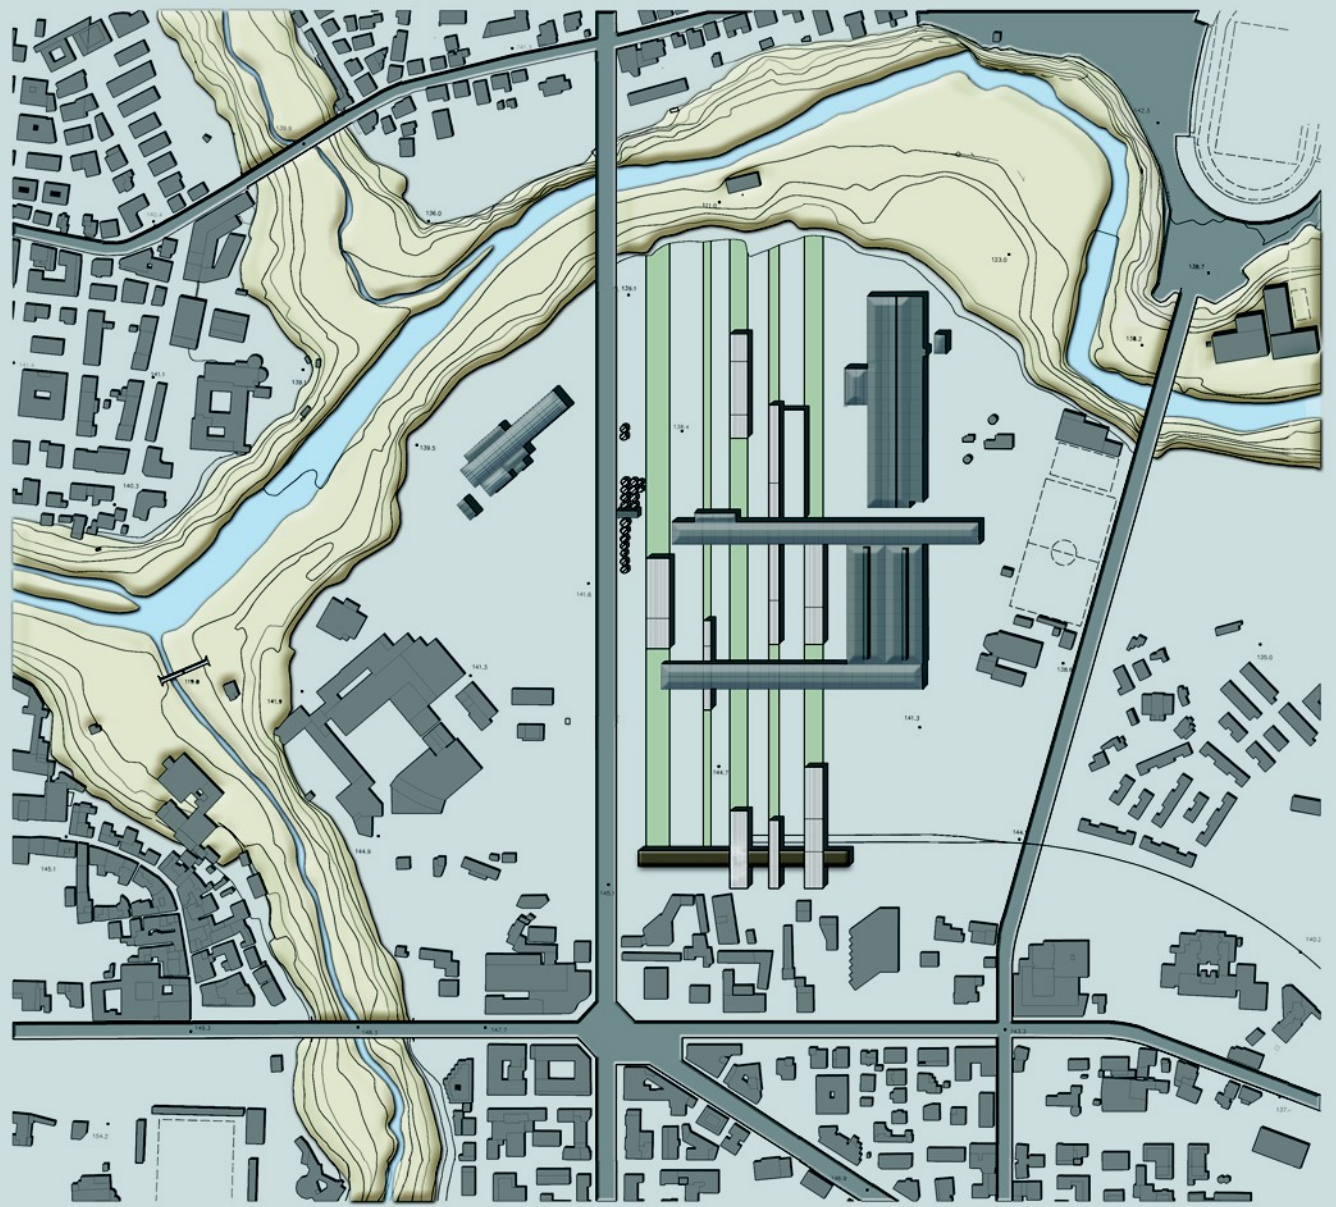



SCALA 1:2000

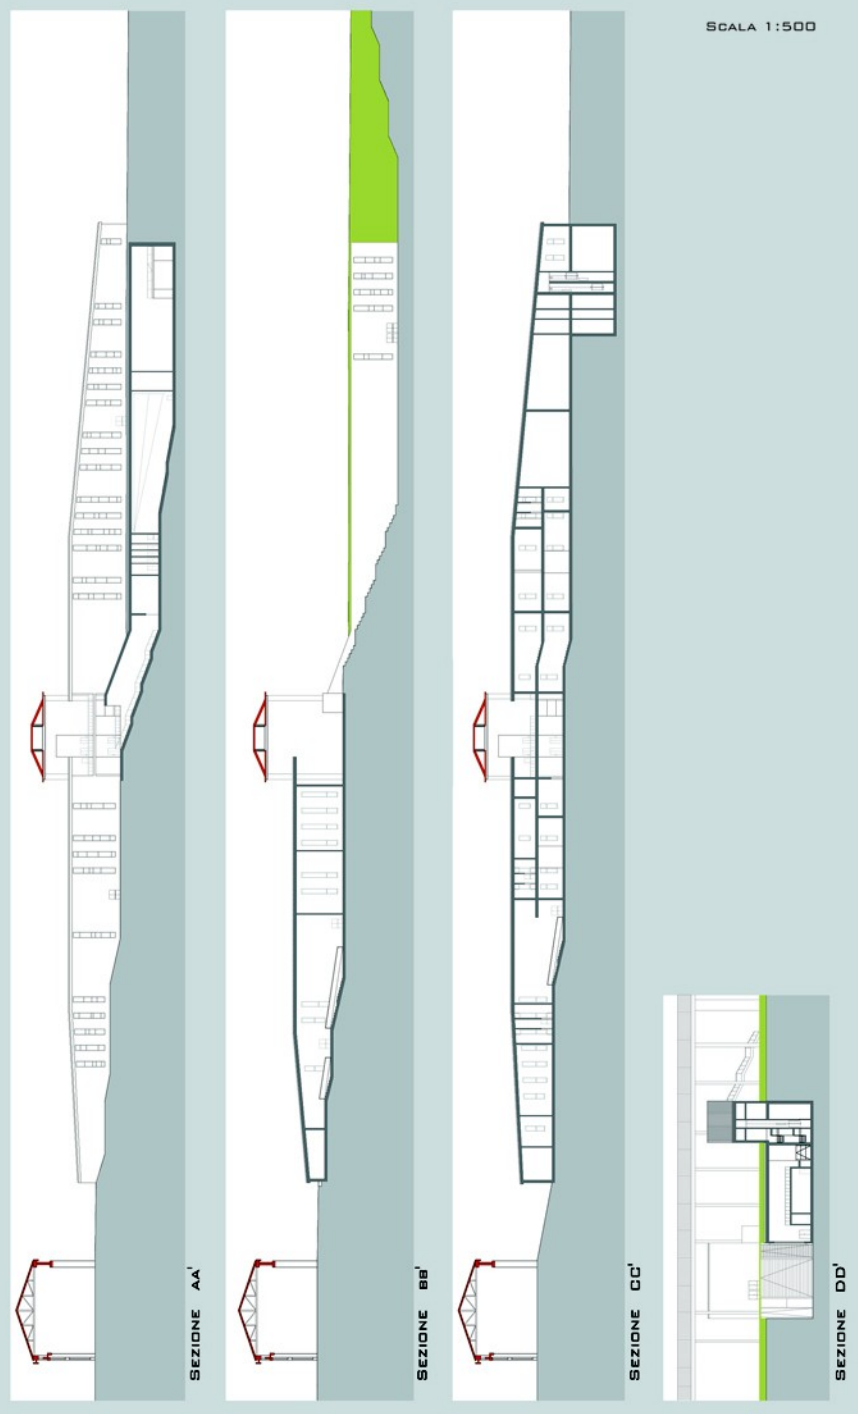





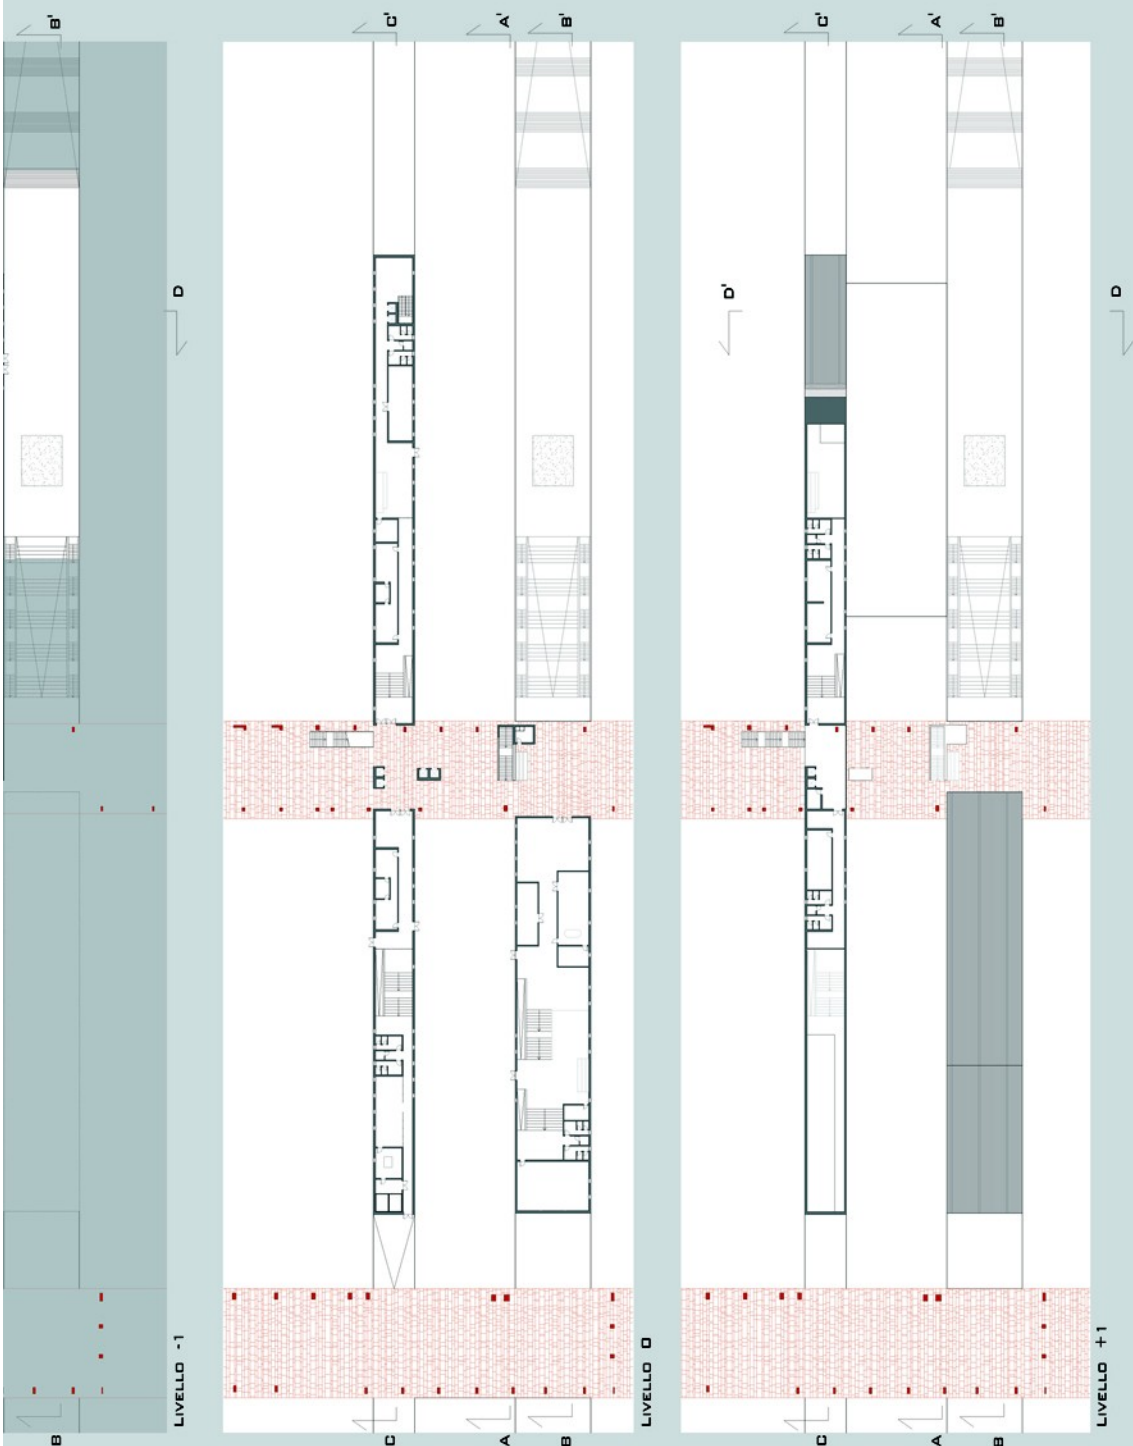


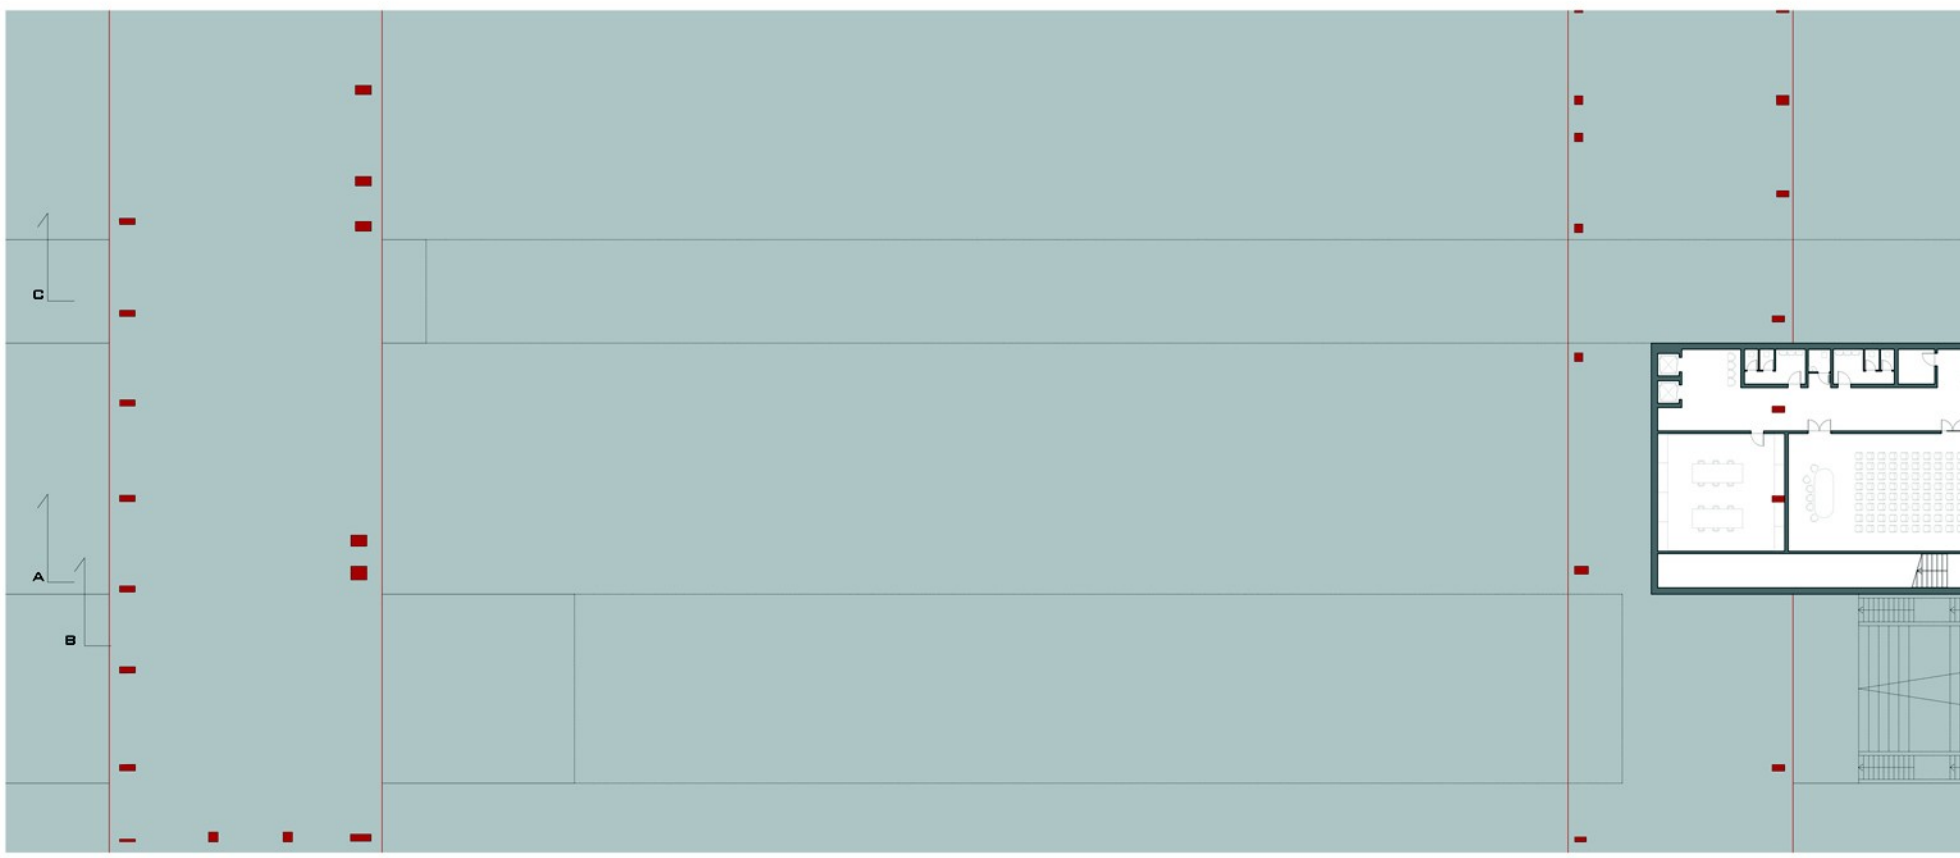


LIVELLO -1

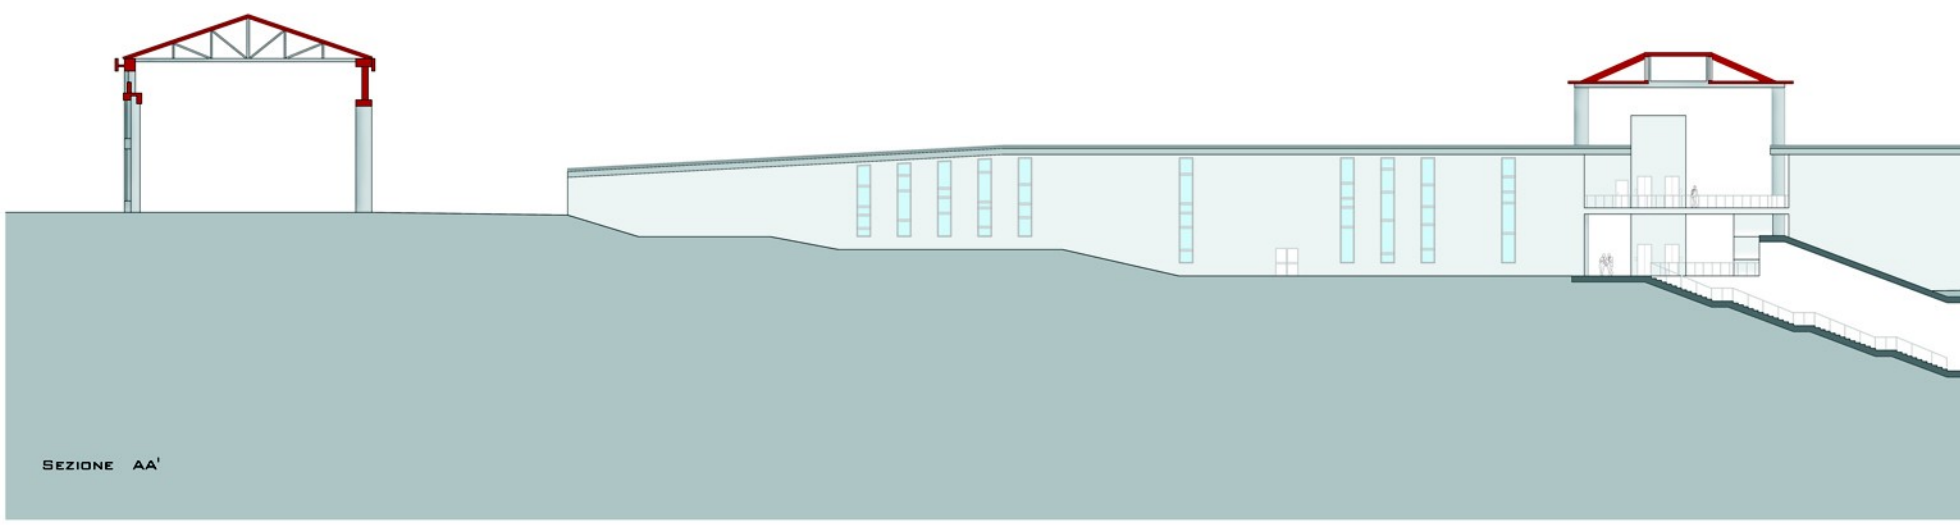







SEZIONE AA'

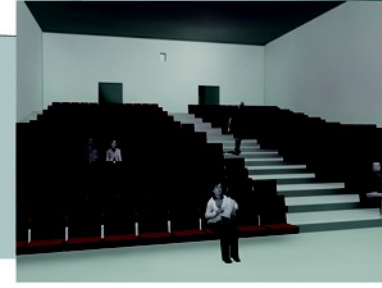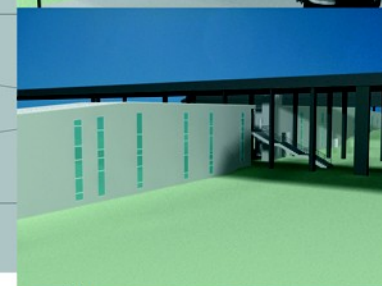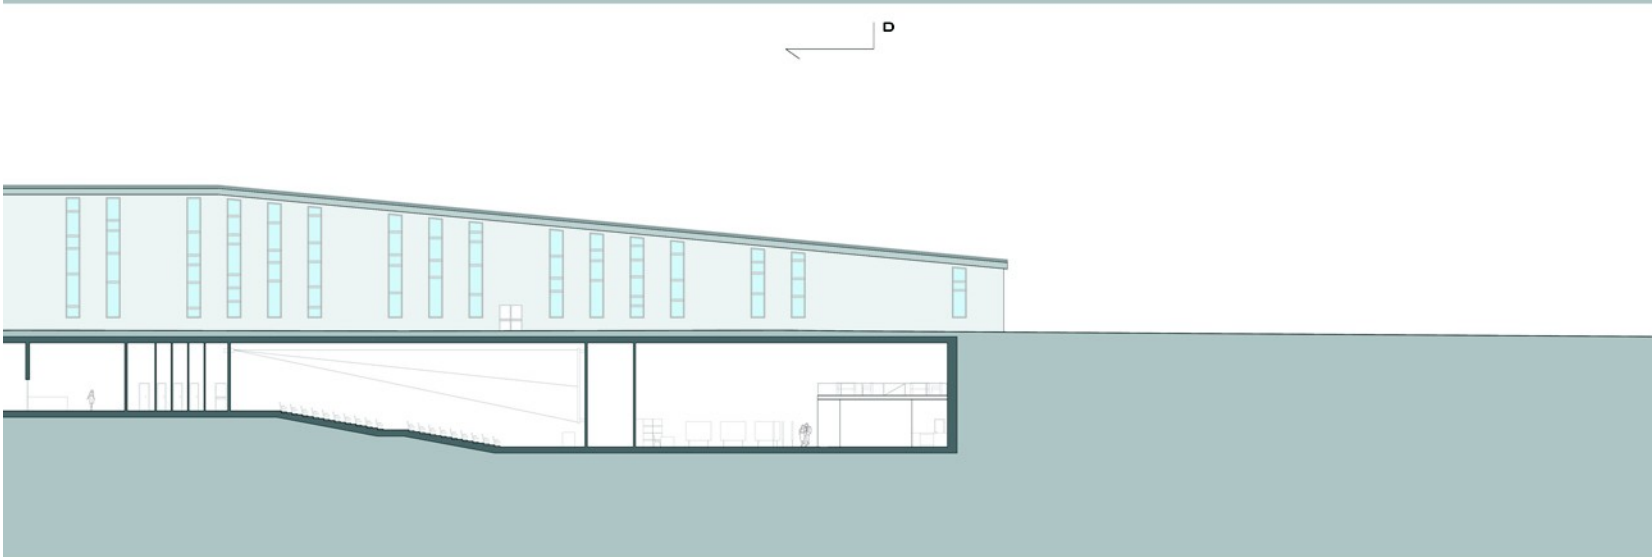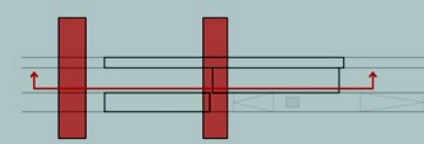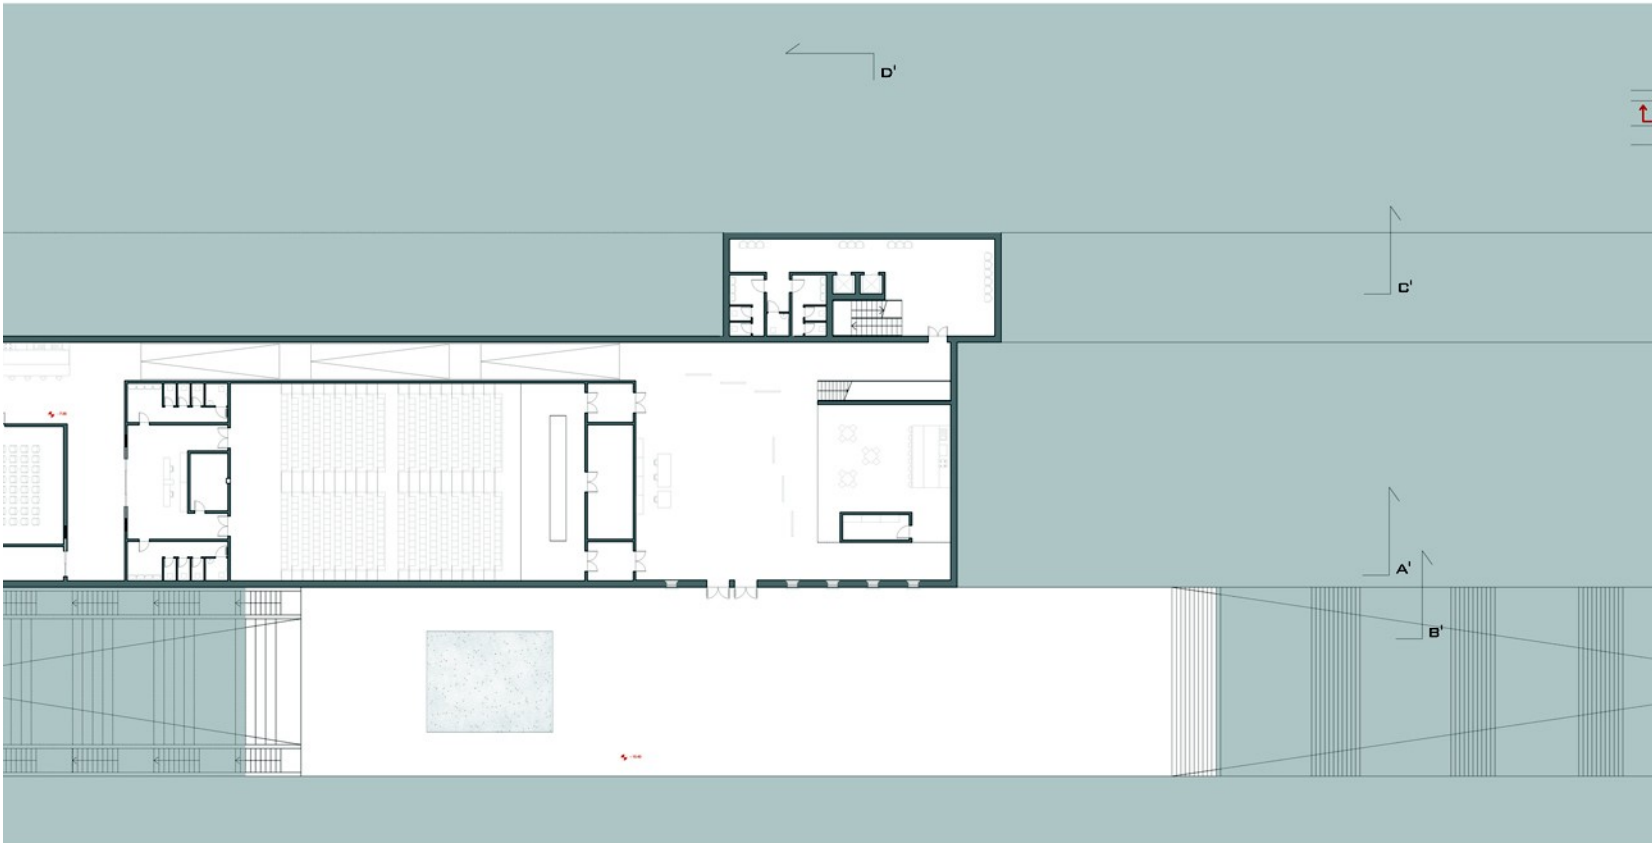


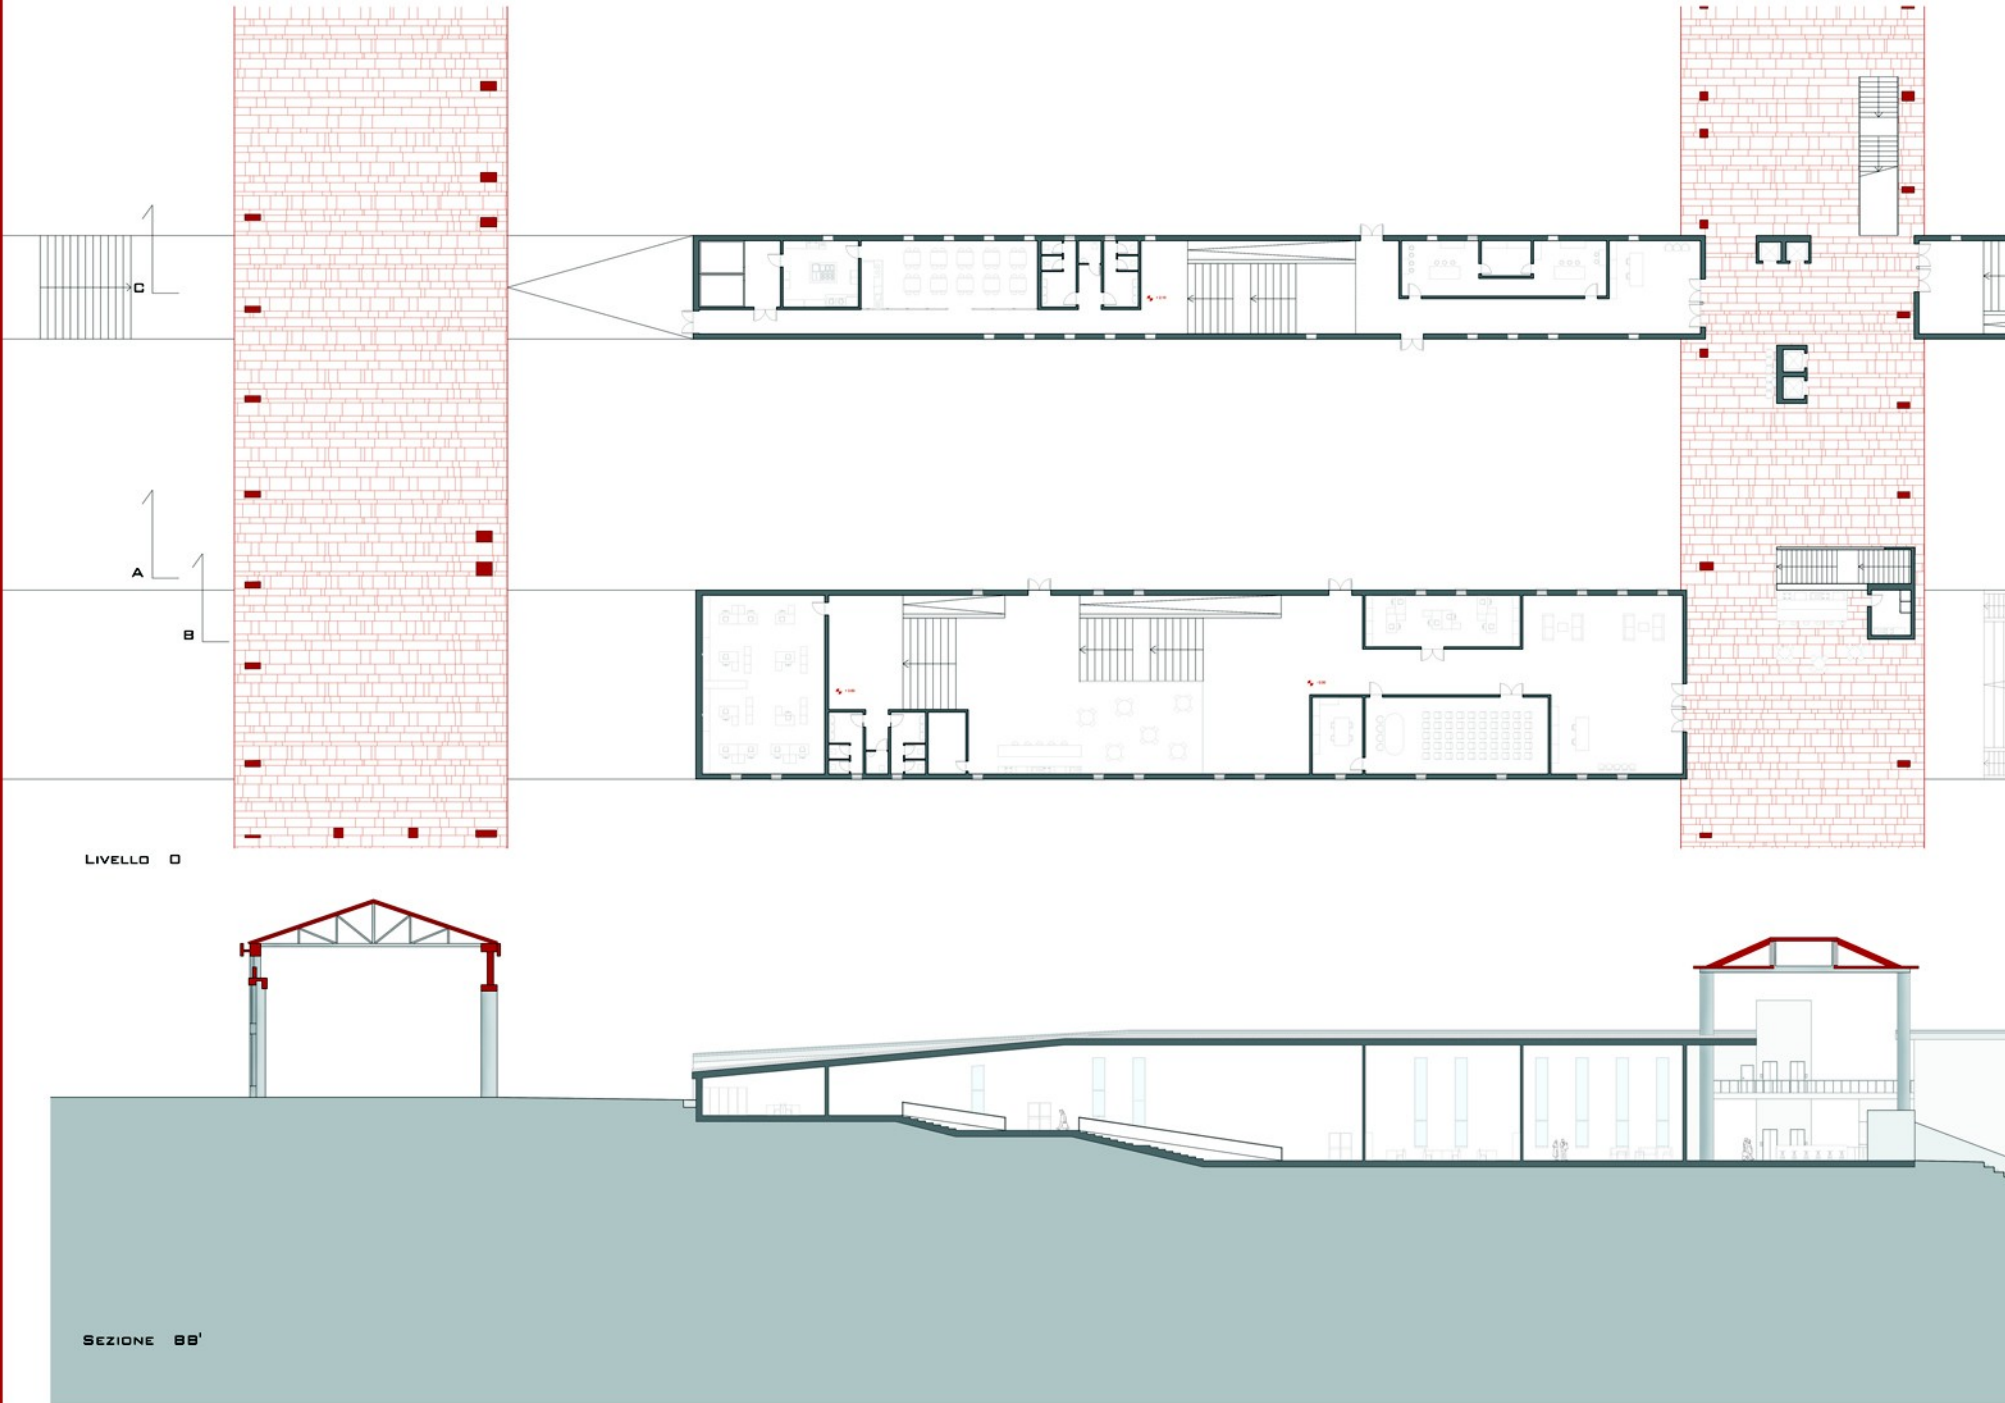

LIVELLO 0



SEZIONE BB'

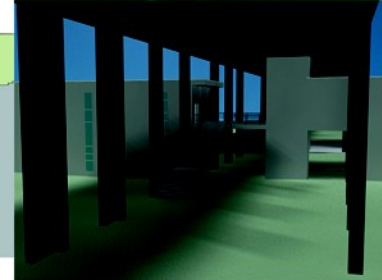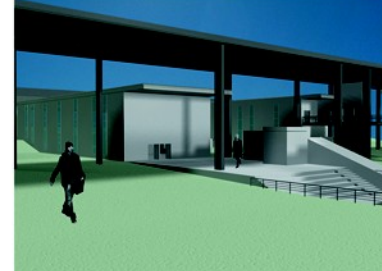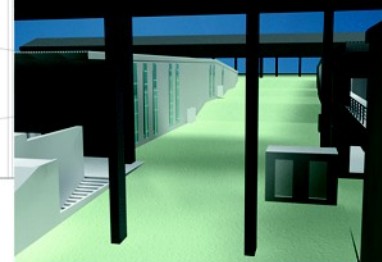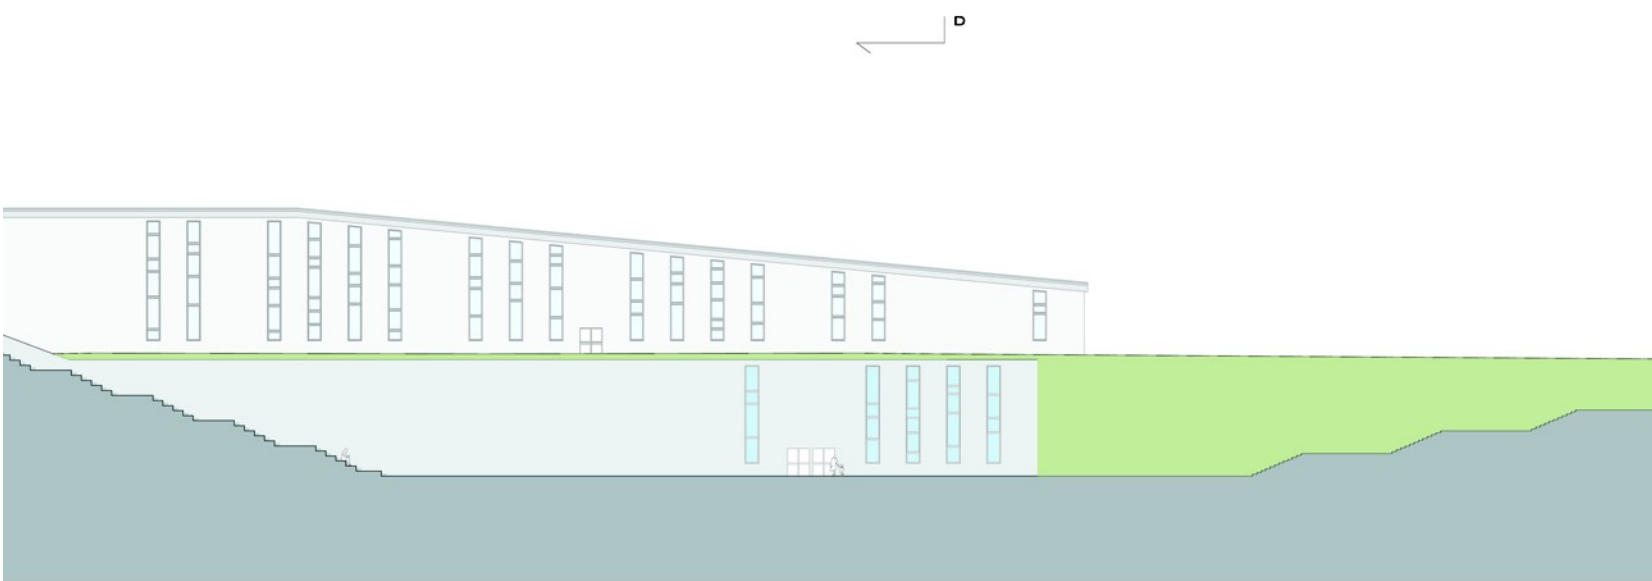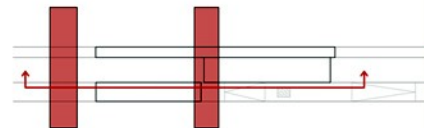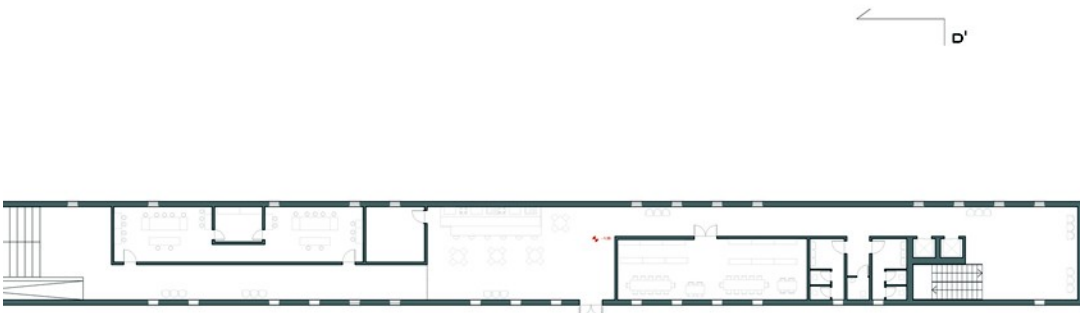

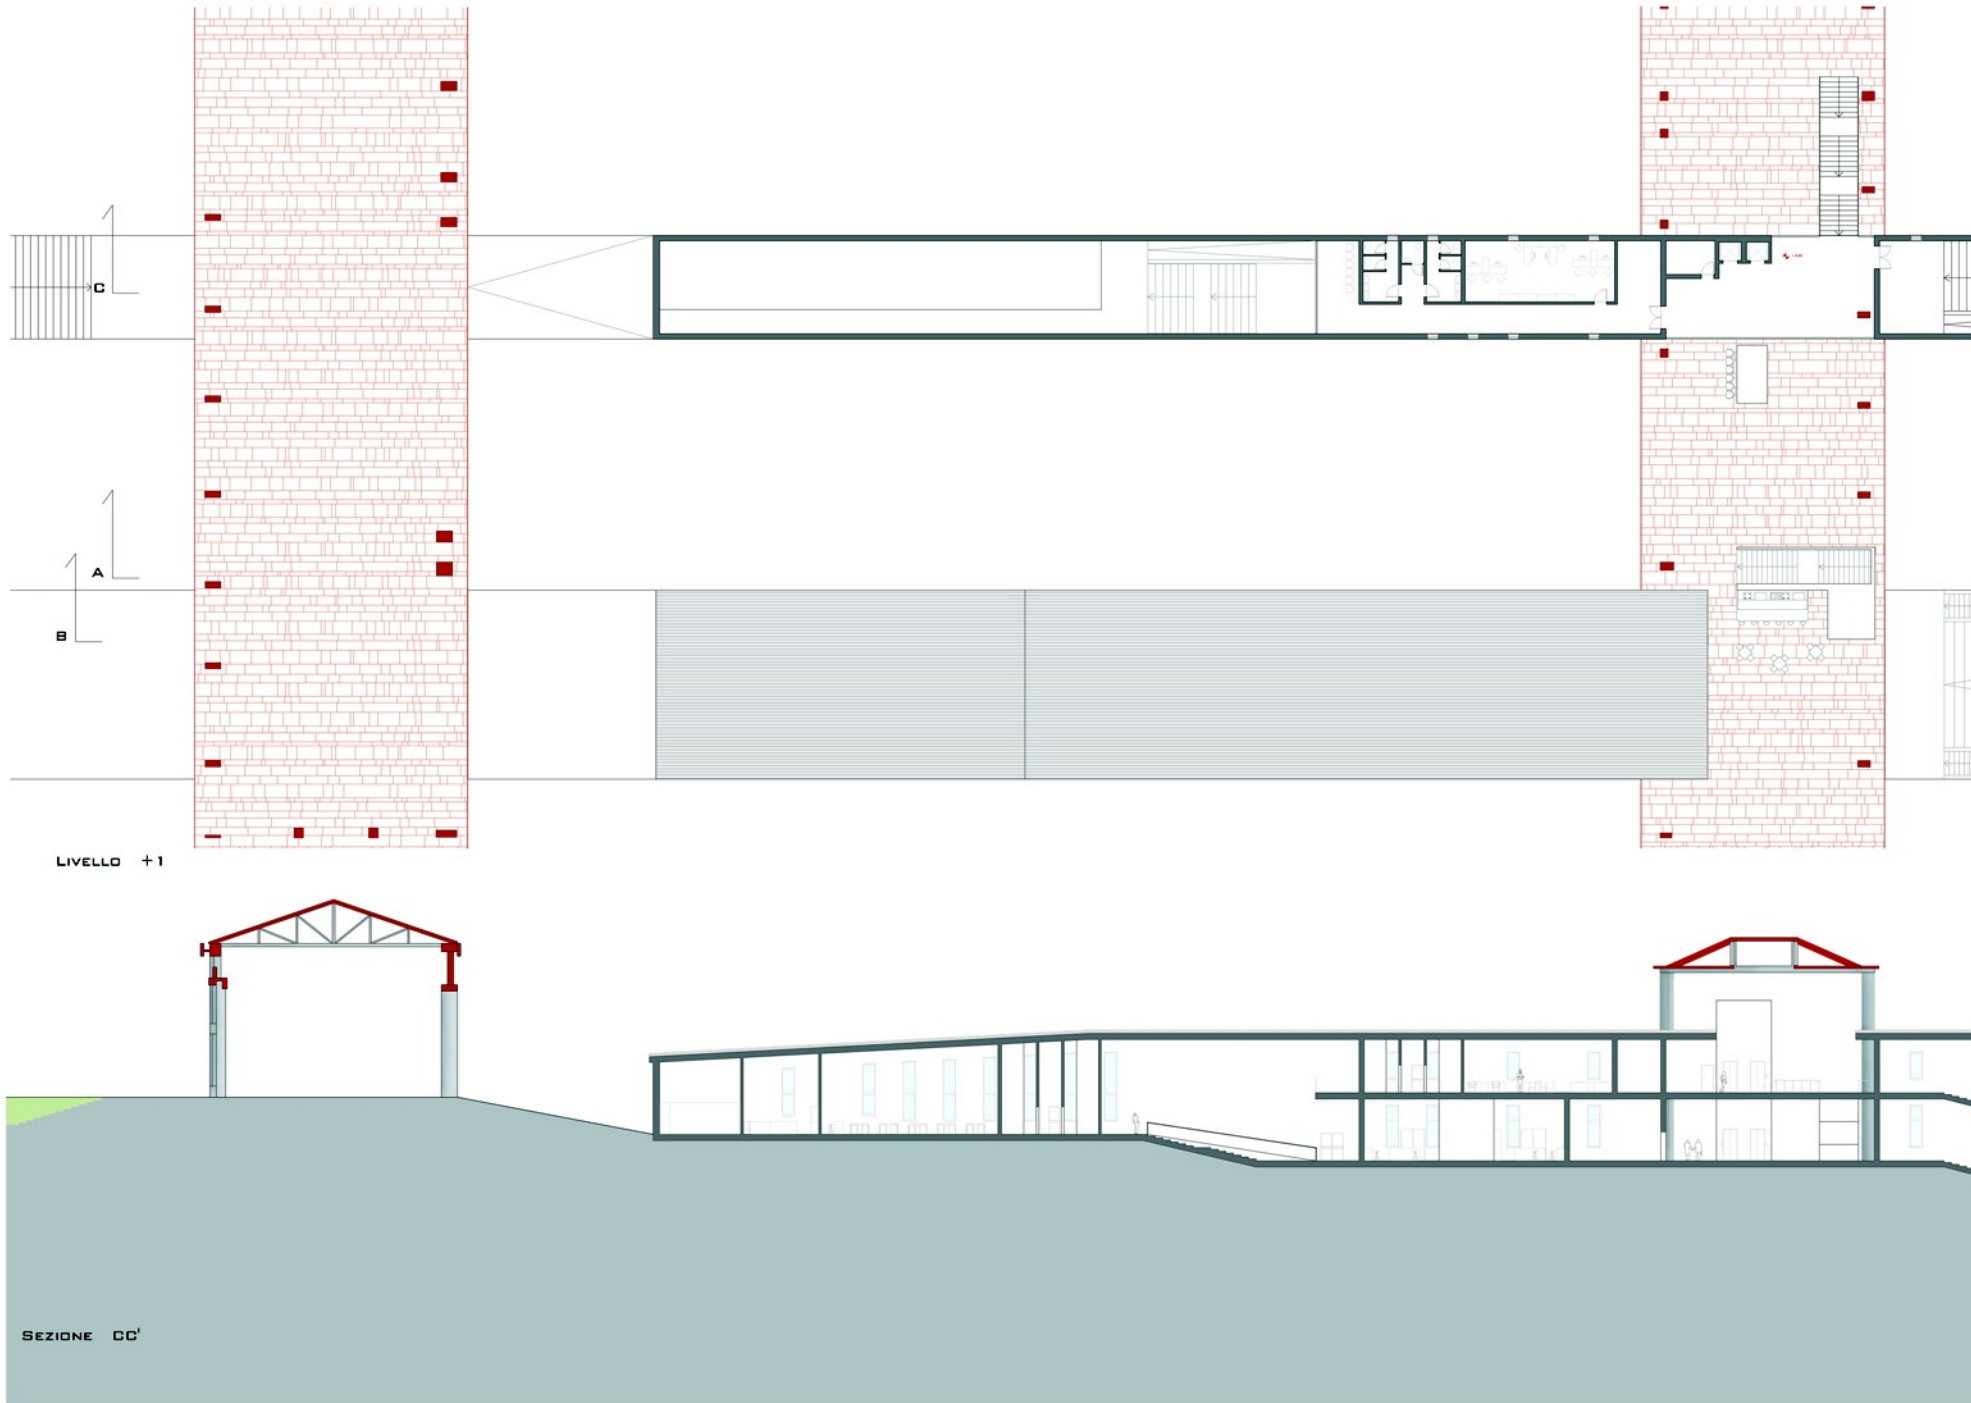

LIVELLO +1


SEZIONE CC'

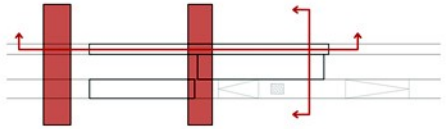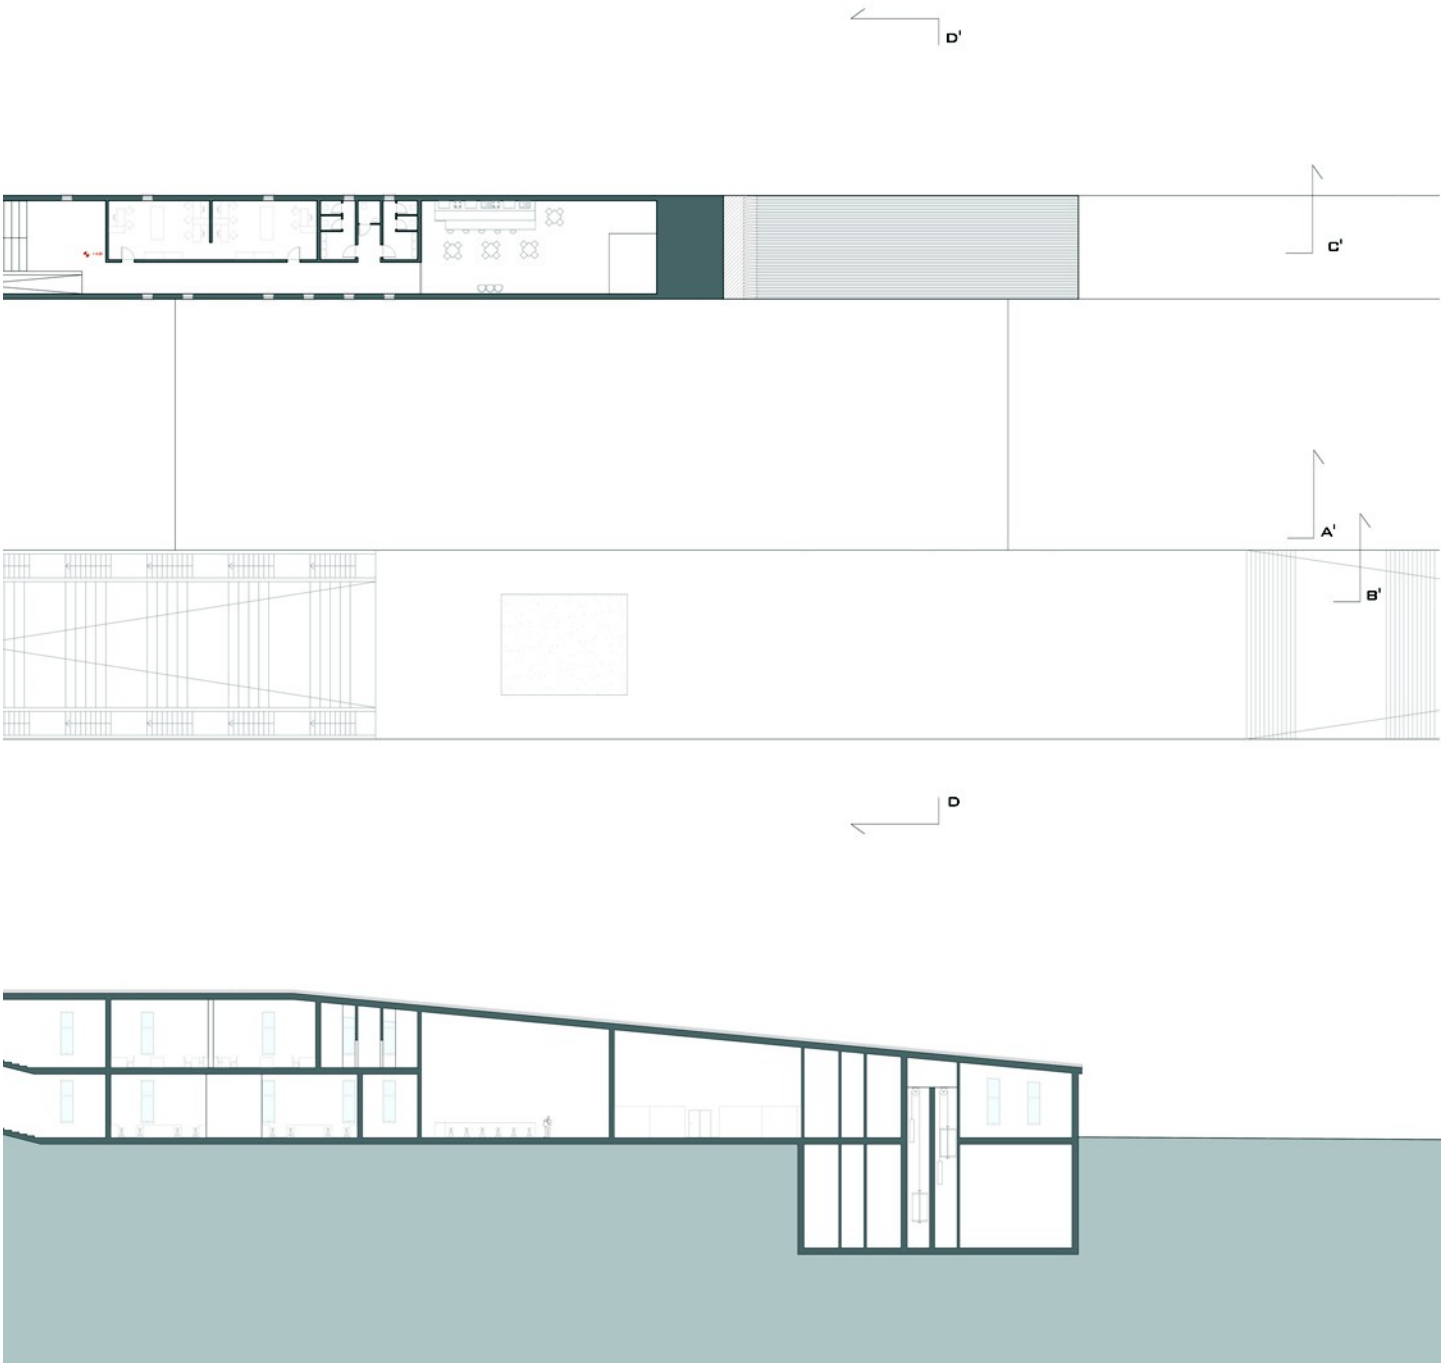


SEZIONE DD'



LABORATORIO DI COMPOSIZIONE ARCHITETTONICA  
PROF. LUIGI COCCIA, TUTOR: ALESSANDRO GABBIANELLI, MARIA TERESA GRANATO




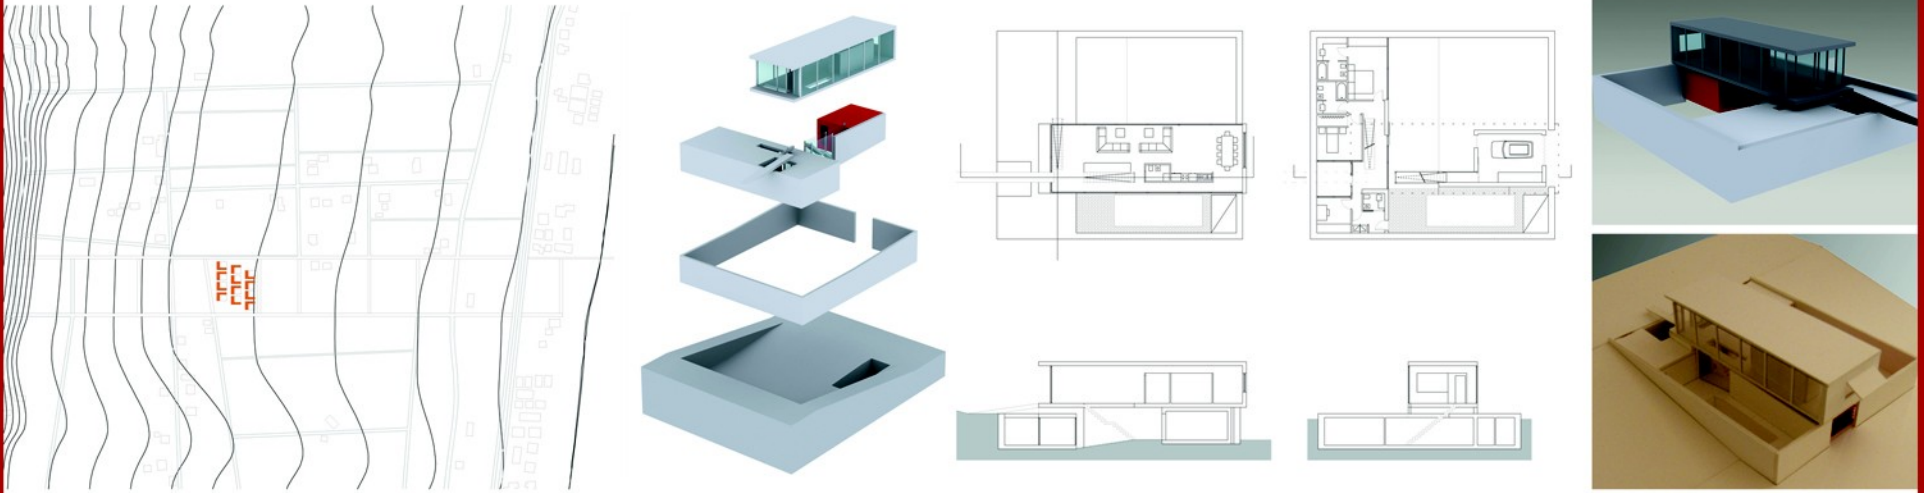


LABORATORIO DI PROGETTAZIONE DELL'ARCHITETTURA  
PROF. GABRIELE MASTRIGLI

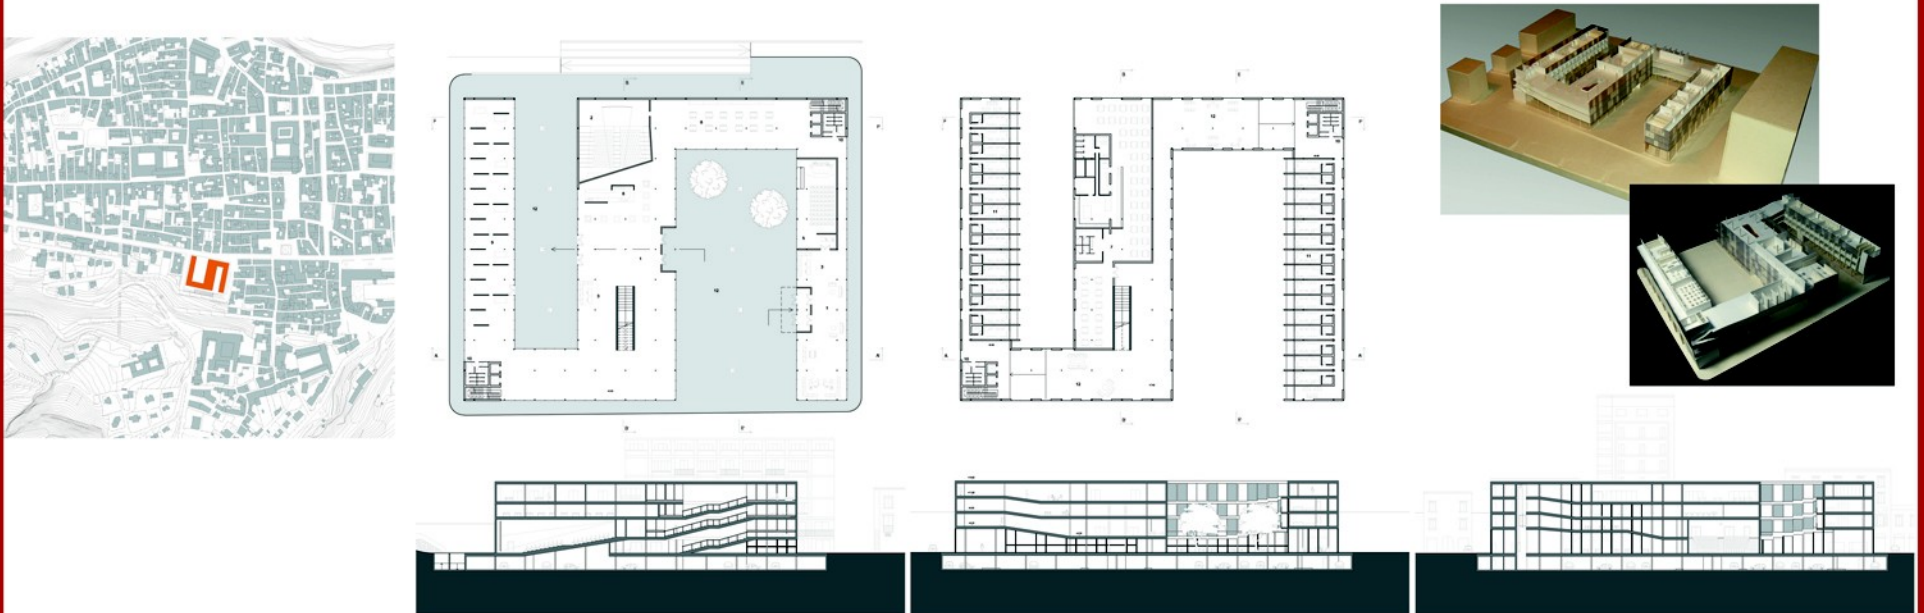



**LABORATORIO DI PROGETTAZIONE DI SISTEMI COSTRUTTIVI**  
 PROF. MASSIMO PERRICCIOLI, TUTOR: MICHELA GIOVERCHIA, IRENE VIRGILI

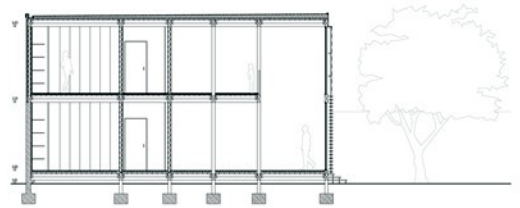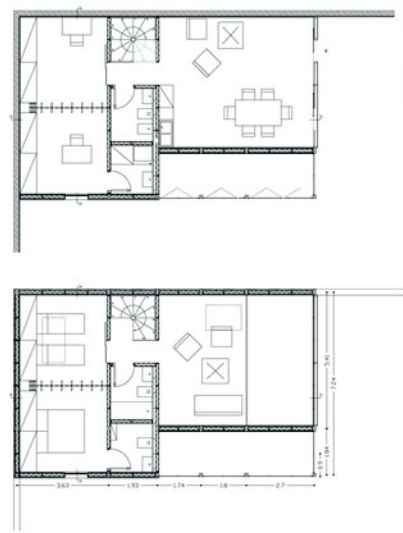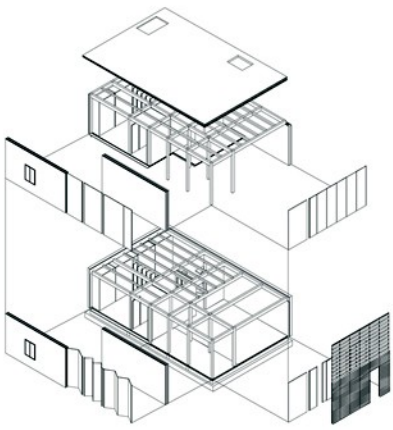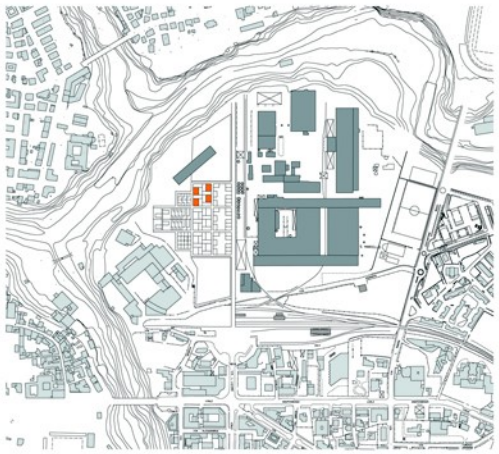

**LABORATORIO DI PROGETTAZIONE URBANA E AMBIENTALE**  
 PROF.SSA FRANCESCA ARGENTERO

