







"Leggero il soffio vite e pusa e va attraverso il mare; antico, azzurro, perfetto ponte tra st. di vita e abitudini desanti. Immaginato luogo d'incontro tra esperienze variegate."

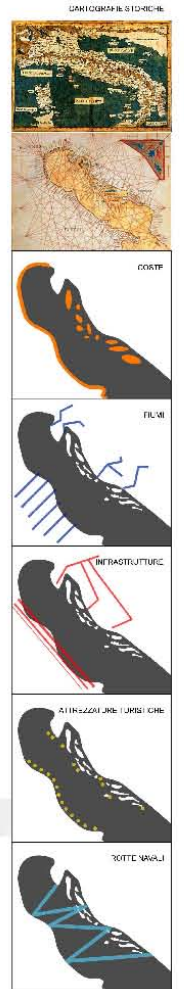

- infrastruttura
- fiumi
- rotte navali
- ■ ■ ■ ■ attrezzature turistiche

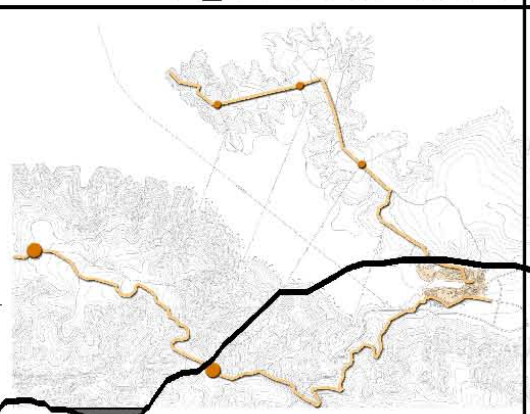

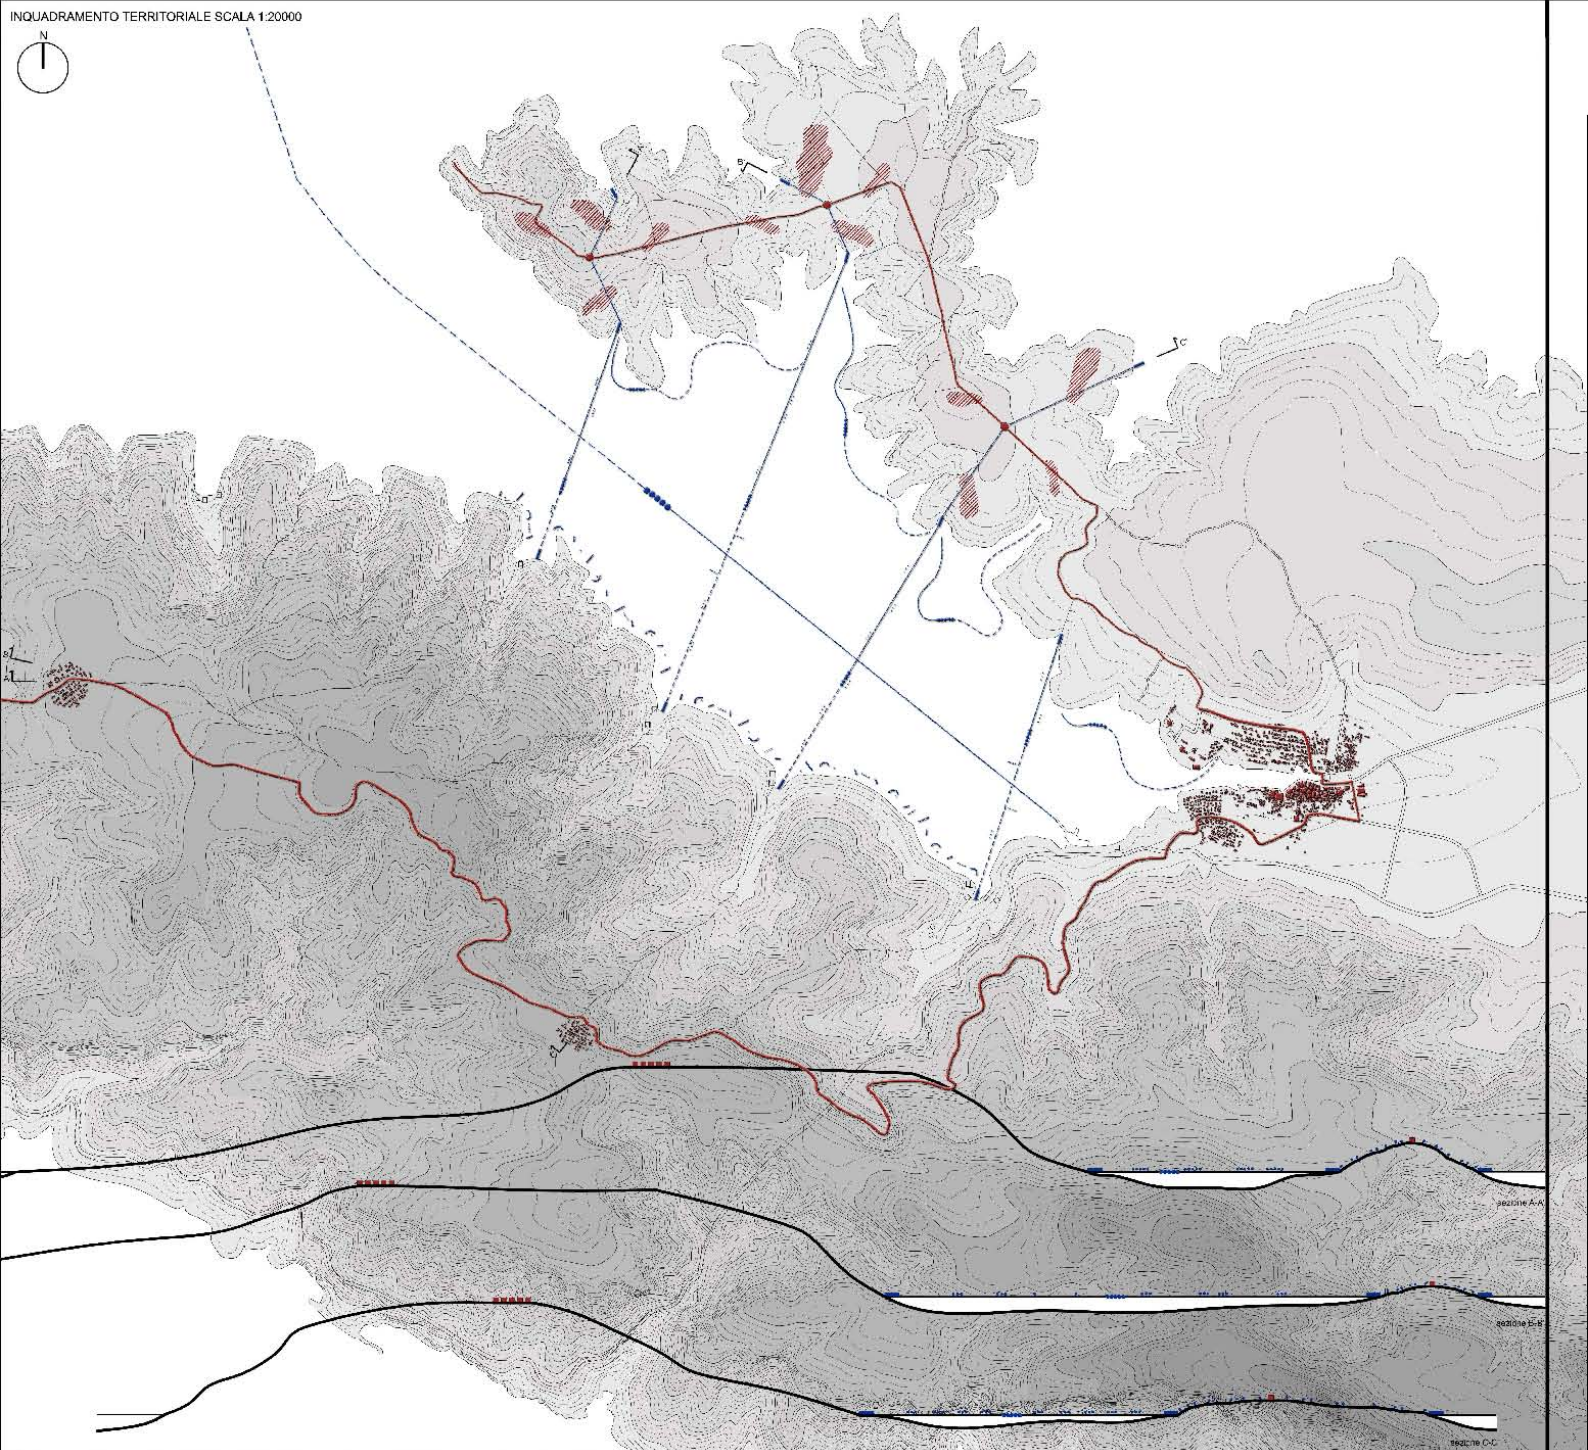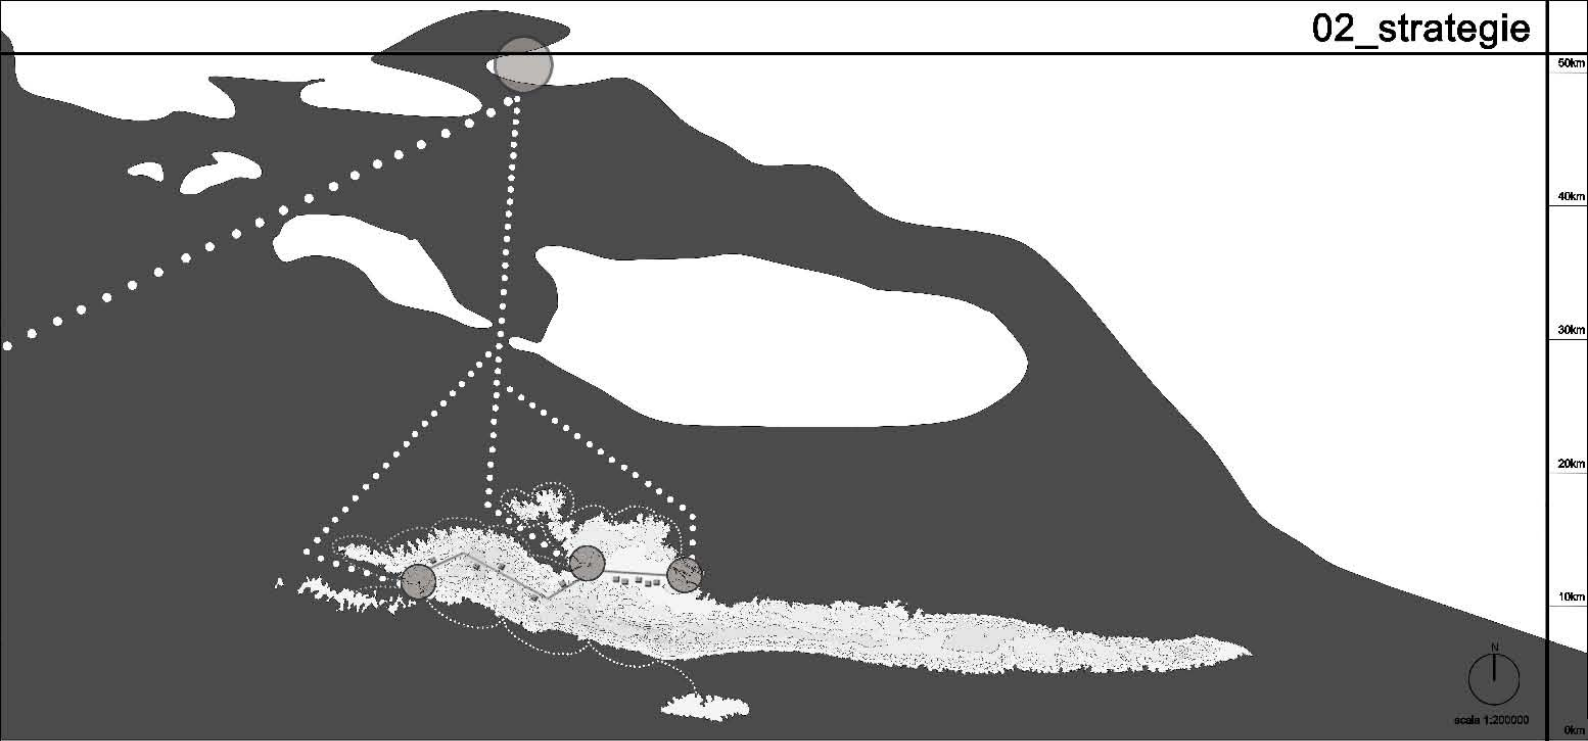


IL PARCO

PRIMO SISTEMA

SECONDO SISTEMA

TERZO SISTEMA

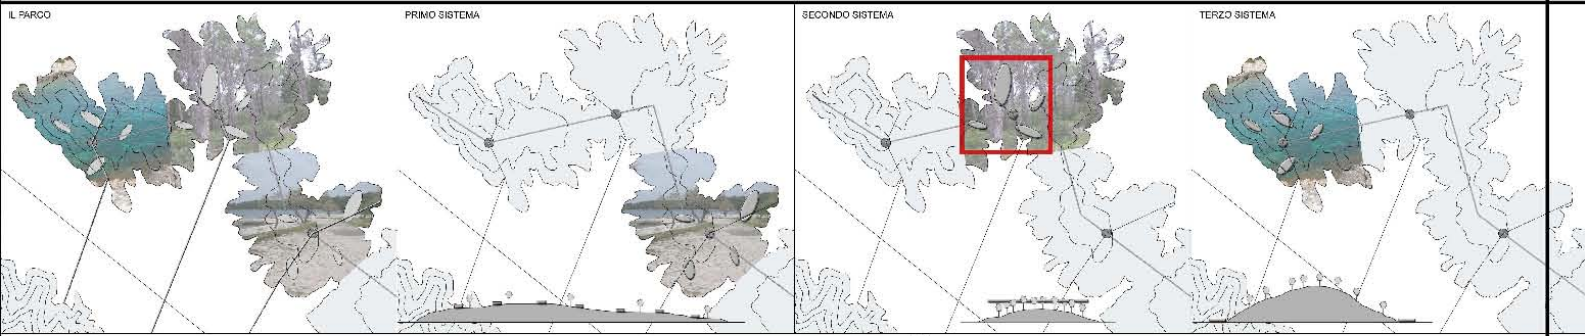

INQUADRAMENTO DELL'AREA DI PROGETTO scala 1:5000


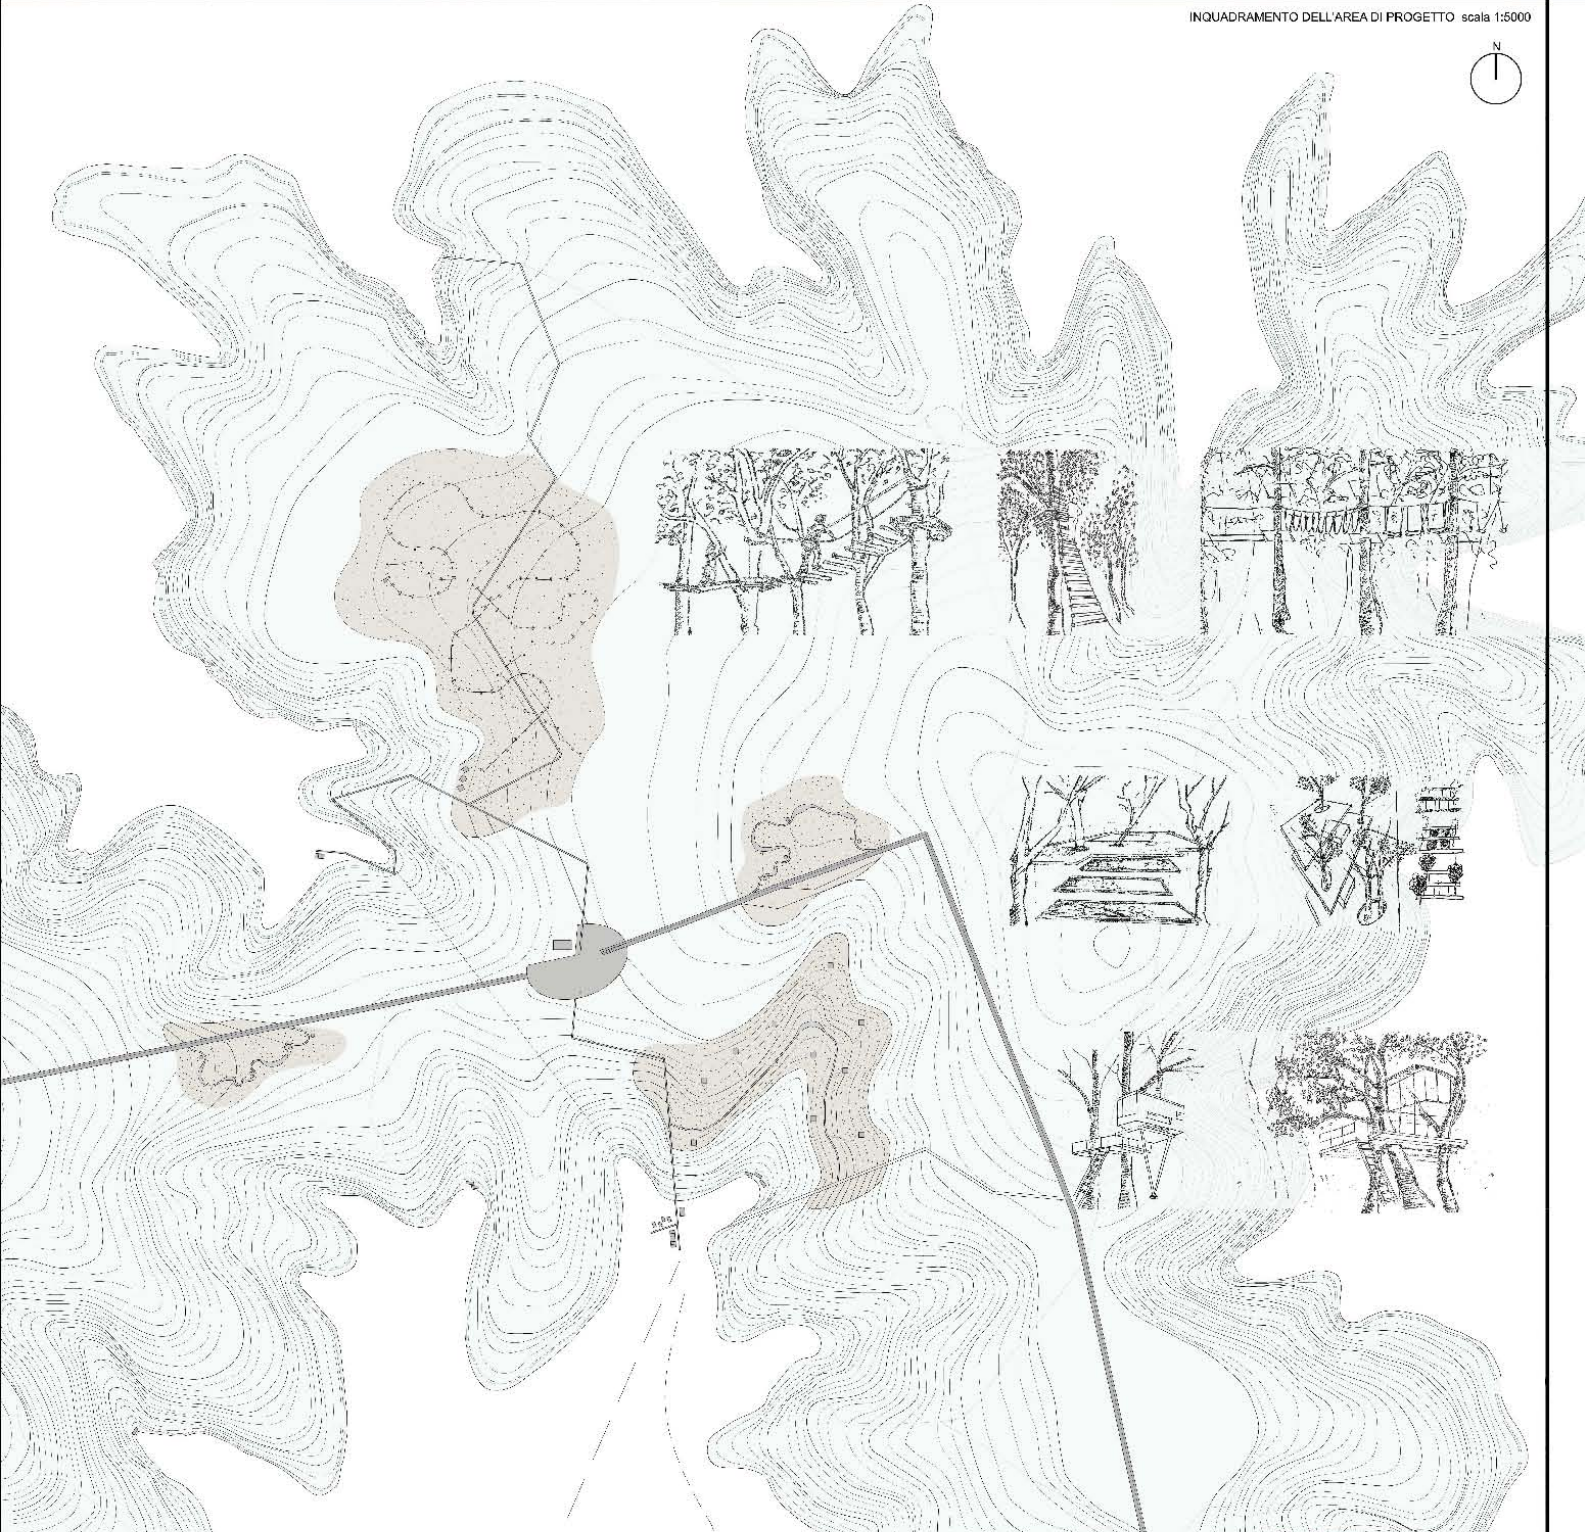


FOTO PLASTICO







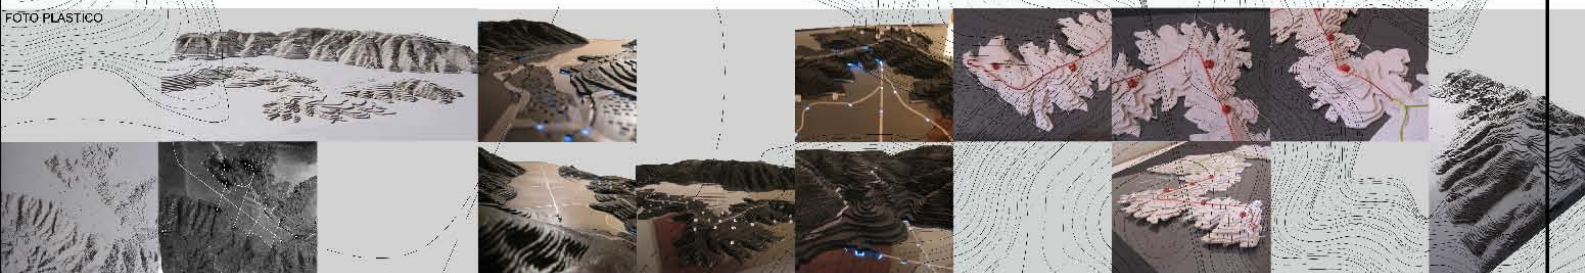

Sezione A-A

Sezione B-B

Planivolumetrico scala 1:500

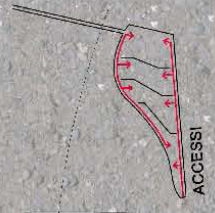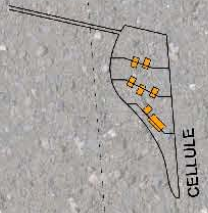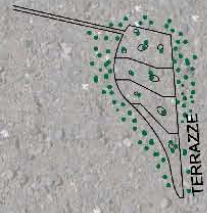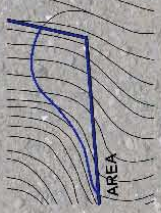

SPAZI PUBBLICI
SPAZI PRIVATI




Pianta 1° livello

Pianta 2° livello

N
scala 1:200



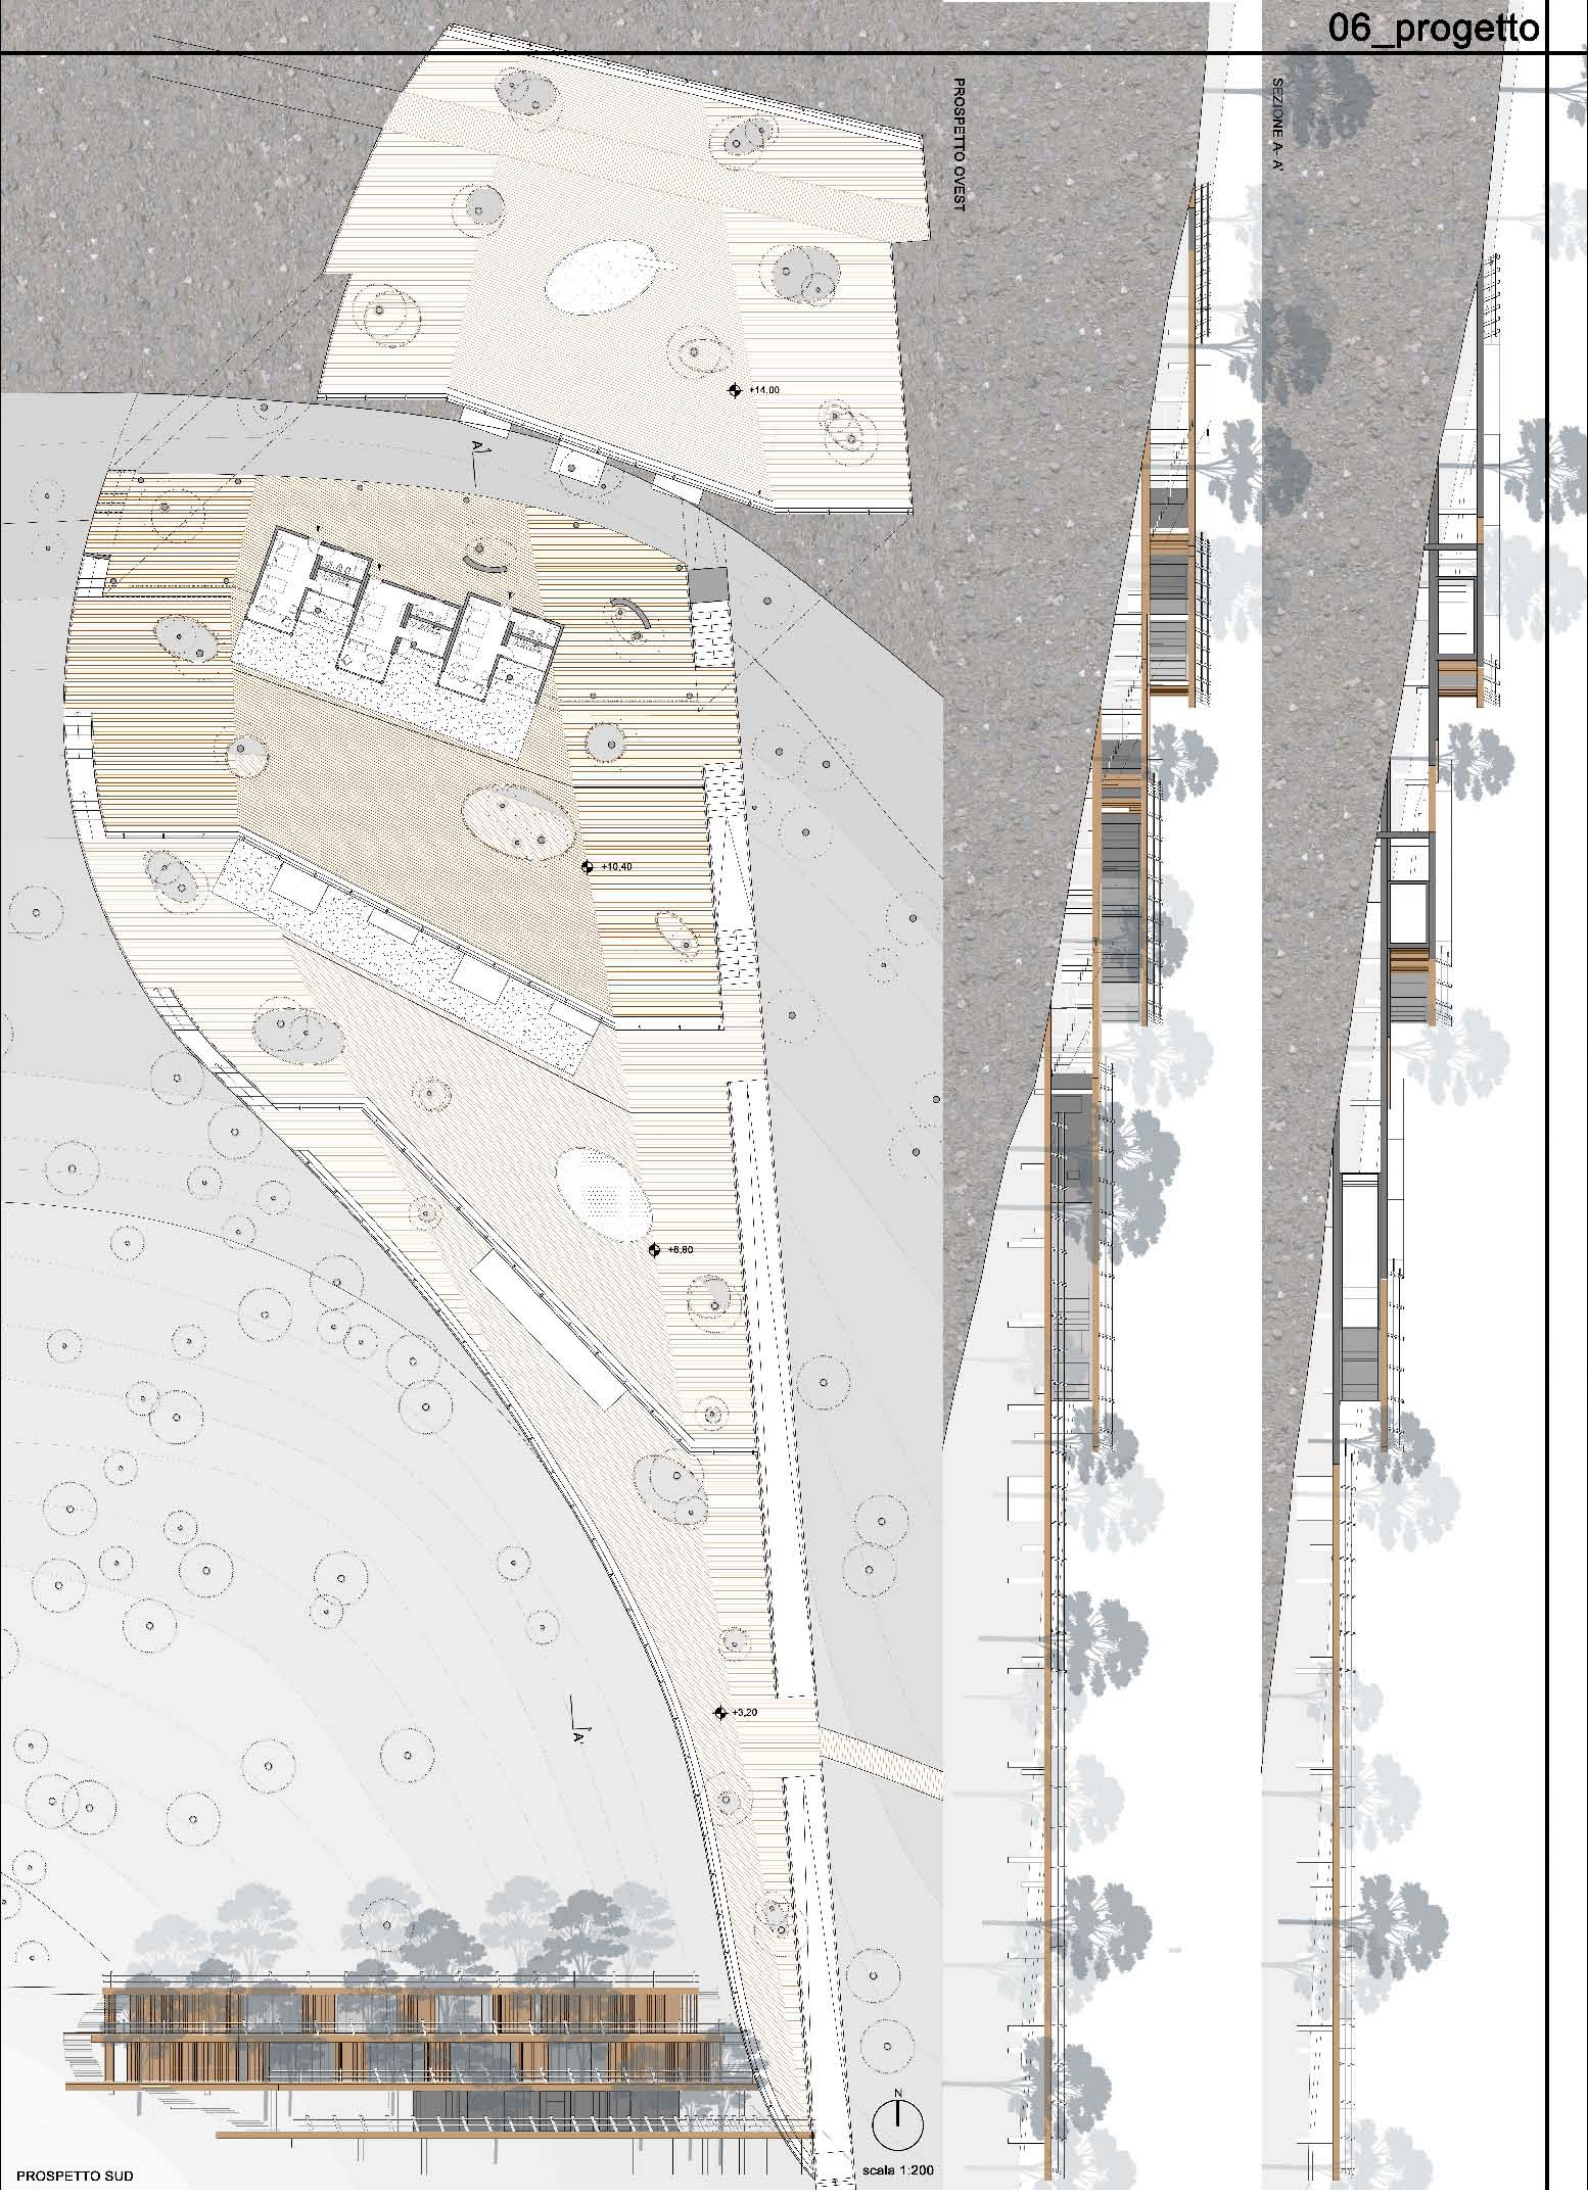

PROSPETTO OVEST

SEZIONE A-A

scala 1:200

PROSPETTO SUD