


**PERCORSI E ACCESSI**

- percorso pedonale di progetto
- percorso carrabile esistente
- accessi dagli spazi esterni all'edificio
- connessioni tra gli spazi aperti



**RAPPORTO CON IL SISTEMA URBANO**

Evidenza del segno netto dell'alta densità della città e della posizione dell'area di progetto in una zona di confine

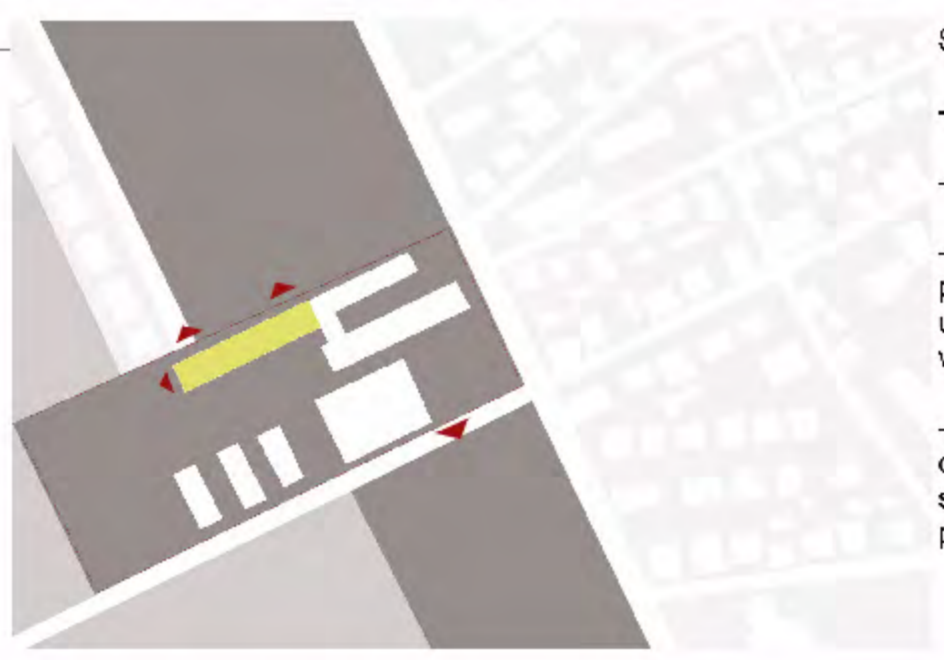


**SPAZI APERTI**

- zone in colte
- verde di progetto
- aree di pertinenza delle unità edilizie vicine
- punti di accesso dall'edificio agli spazi aperti di progetto




PLANIMETRIA scala 1:1000

CONCEPT


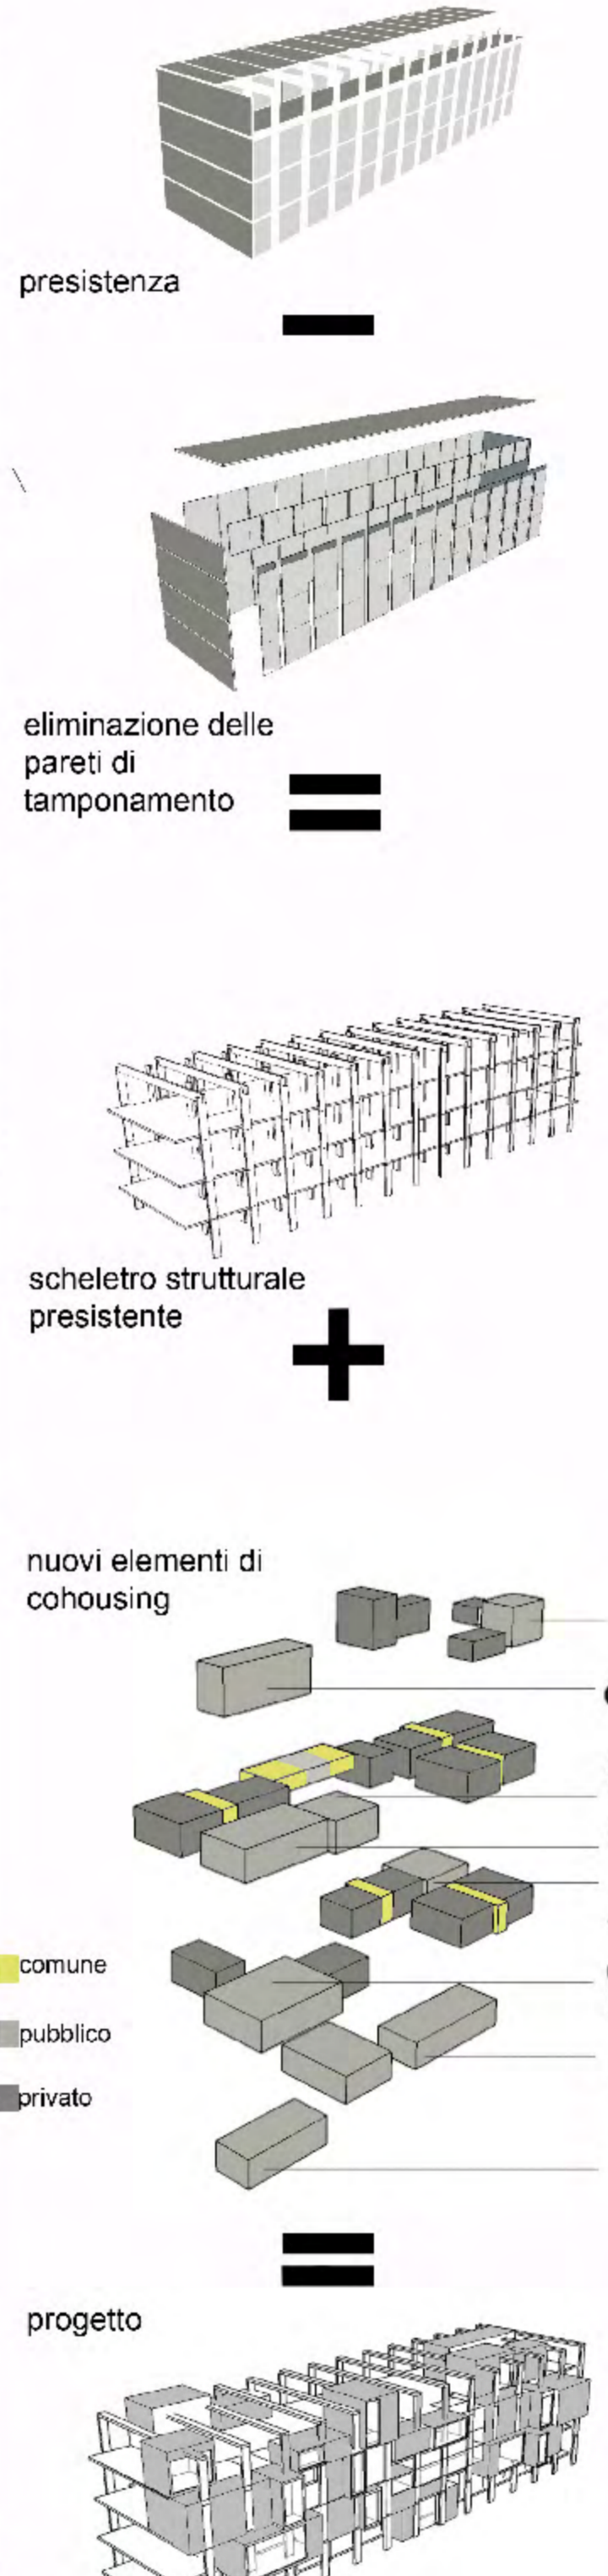


SEZIONE TERRITORIALE scala 1:1000

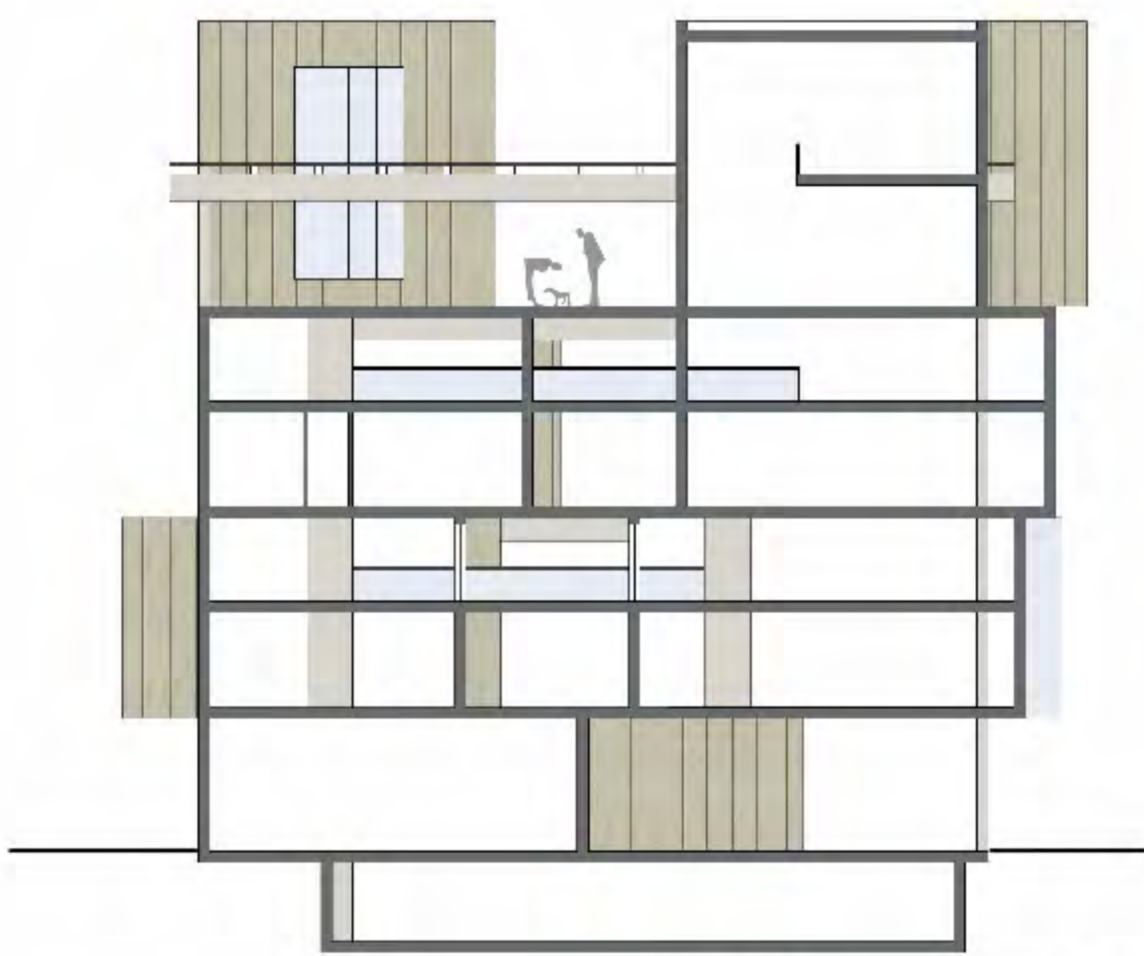

SEZIONE LONGITUDINALE E-E'  
scala 1:200

SEZIONE TRASVERSALE D-D'  
scala 1:200

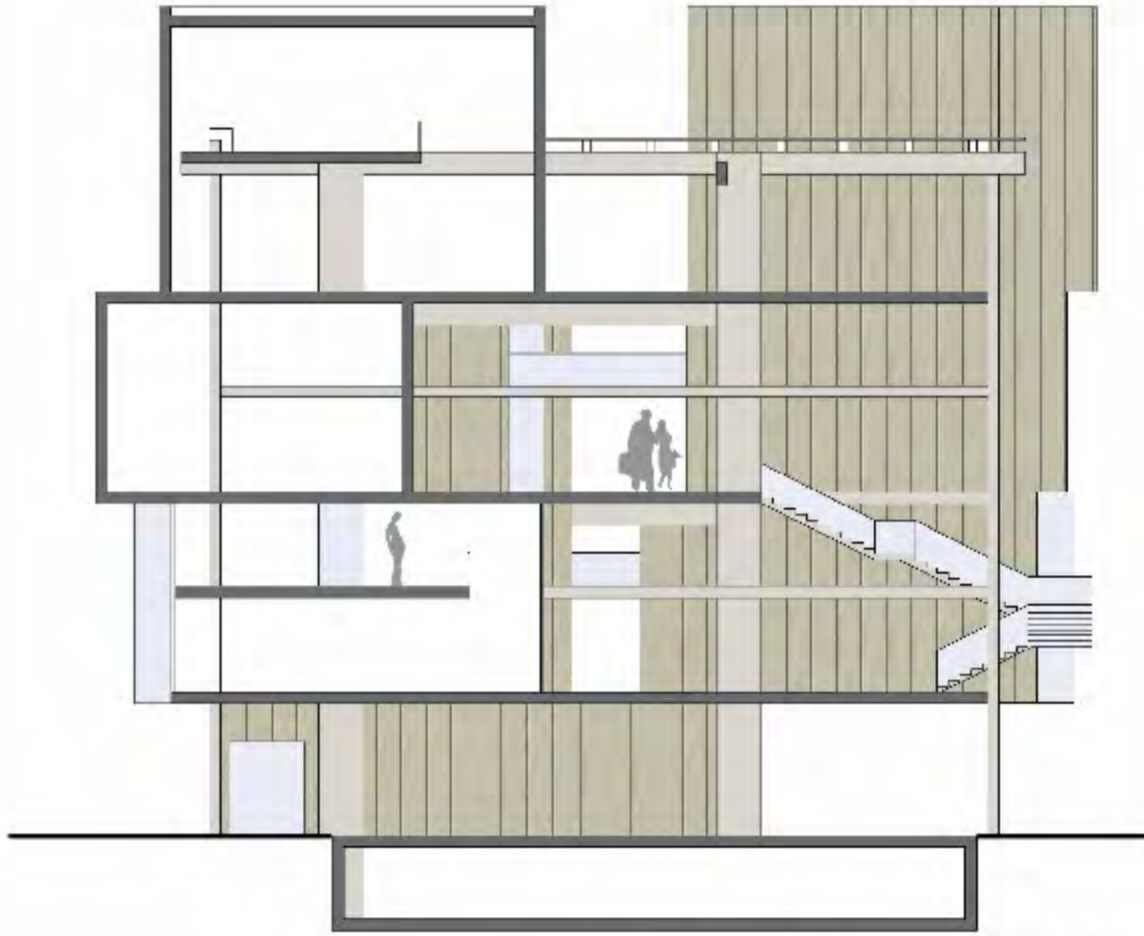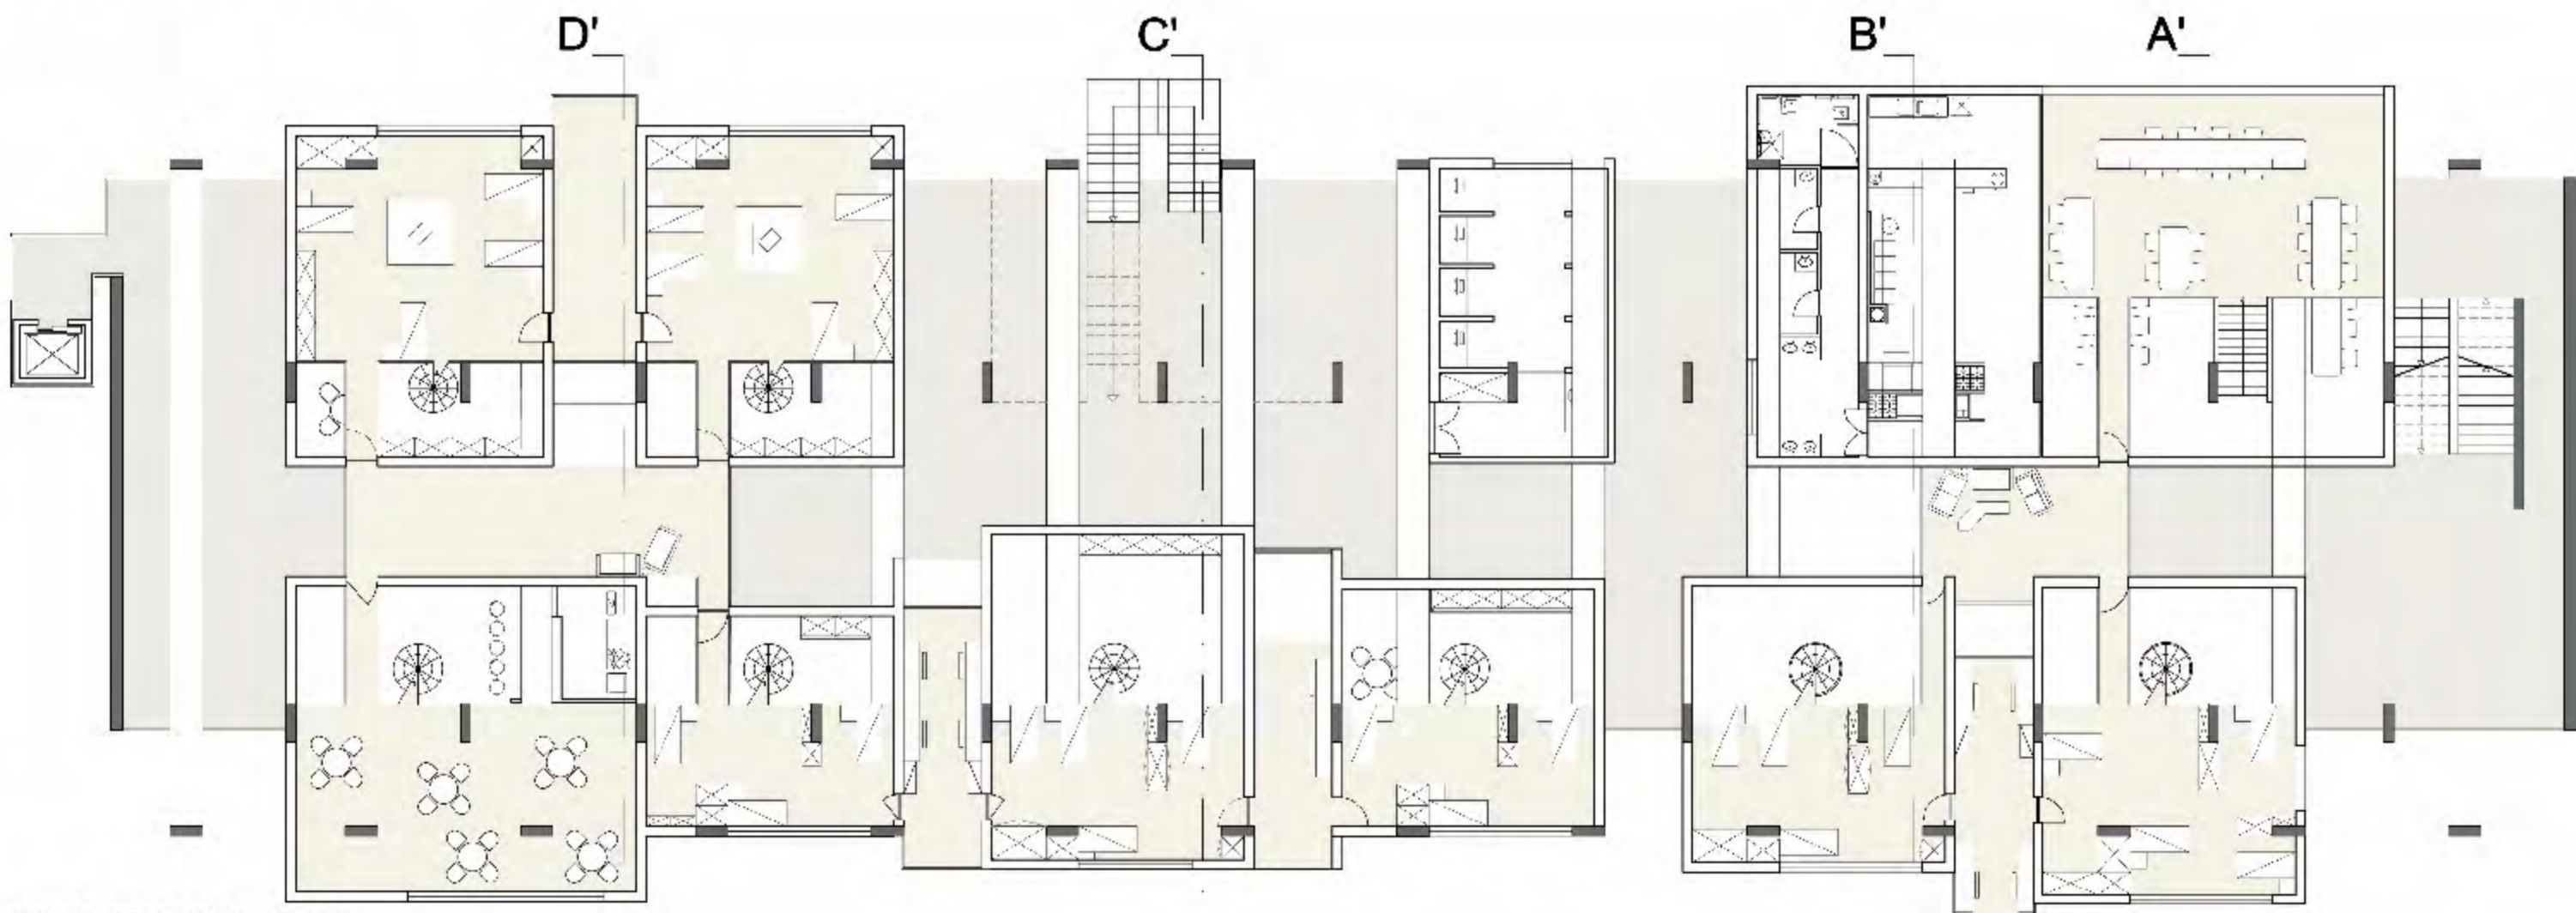



PIANTA SECONDO LIVELLO  
scala 1:200

SEZIONE TRASVERSALE C-C'  
scala 1:200





PIANTA PRIMO LIVELLO  
scala 1:200

SEZIONE TRASVERSALE B-B'  
scala 1:200

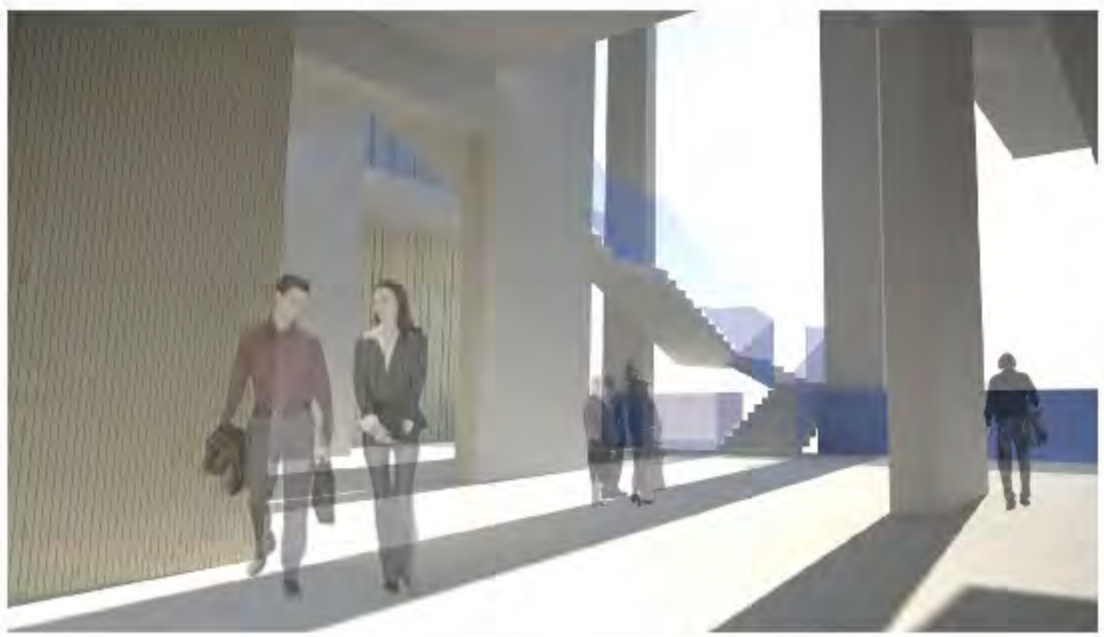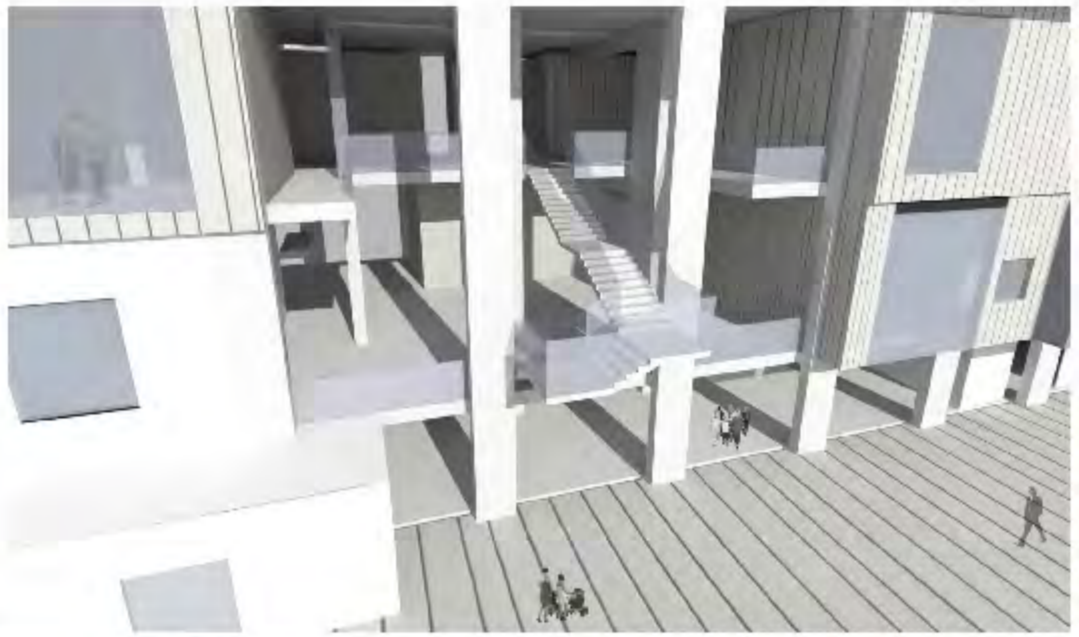

PIANTA ATTACCO A TERRA  
scala 1:200

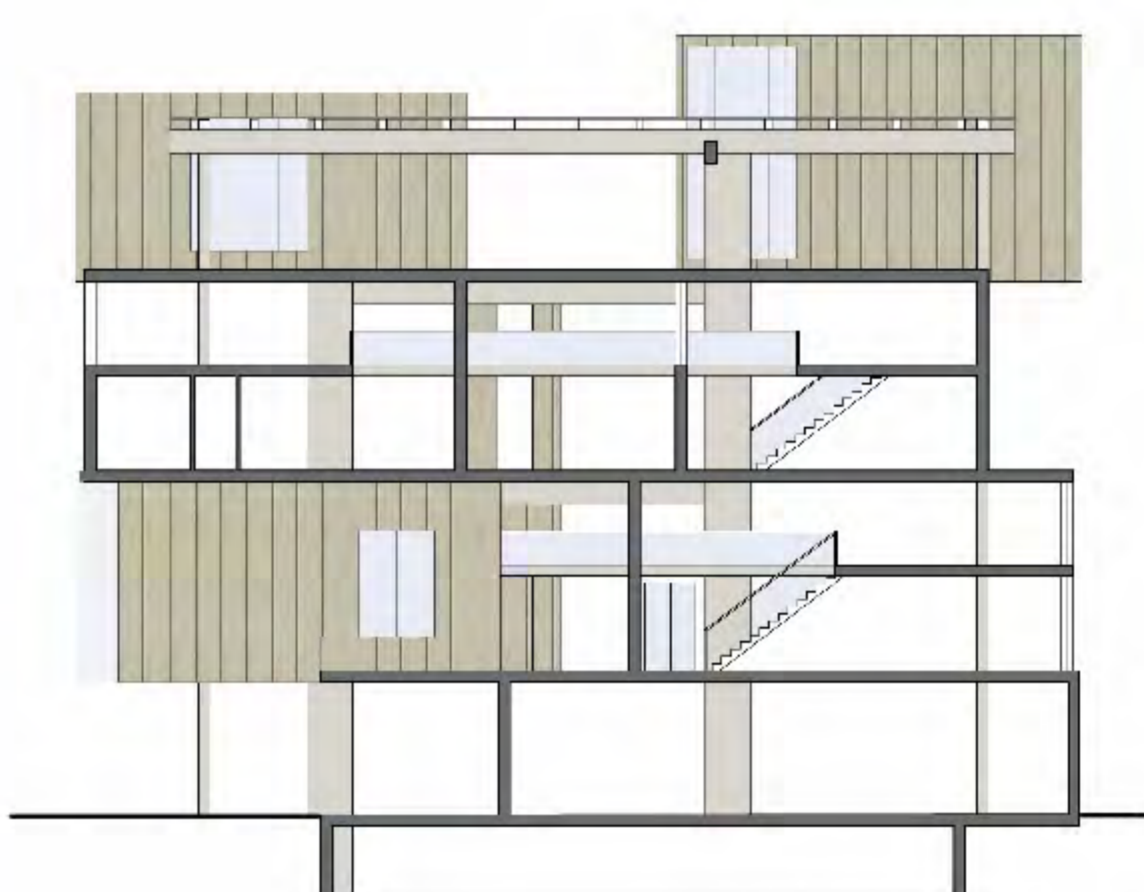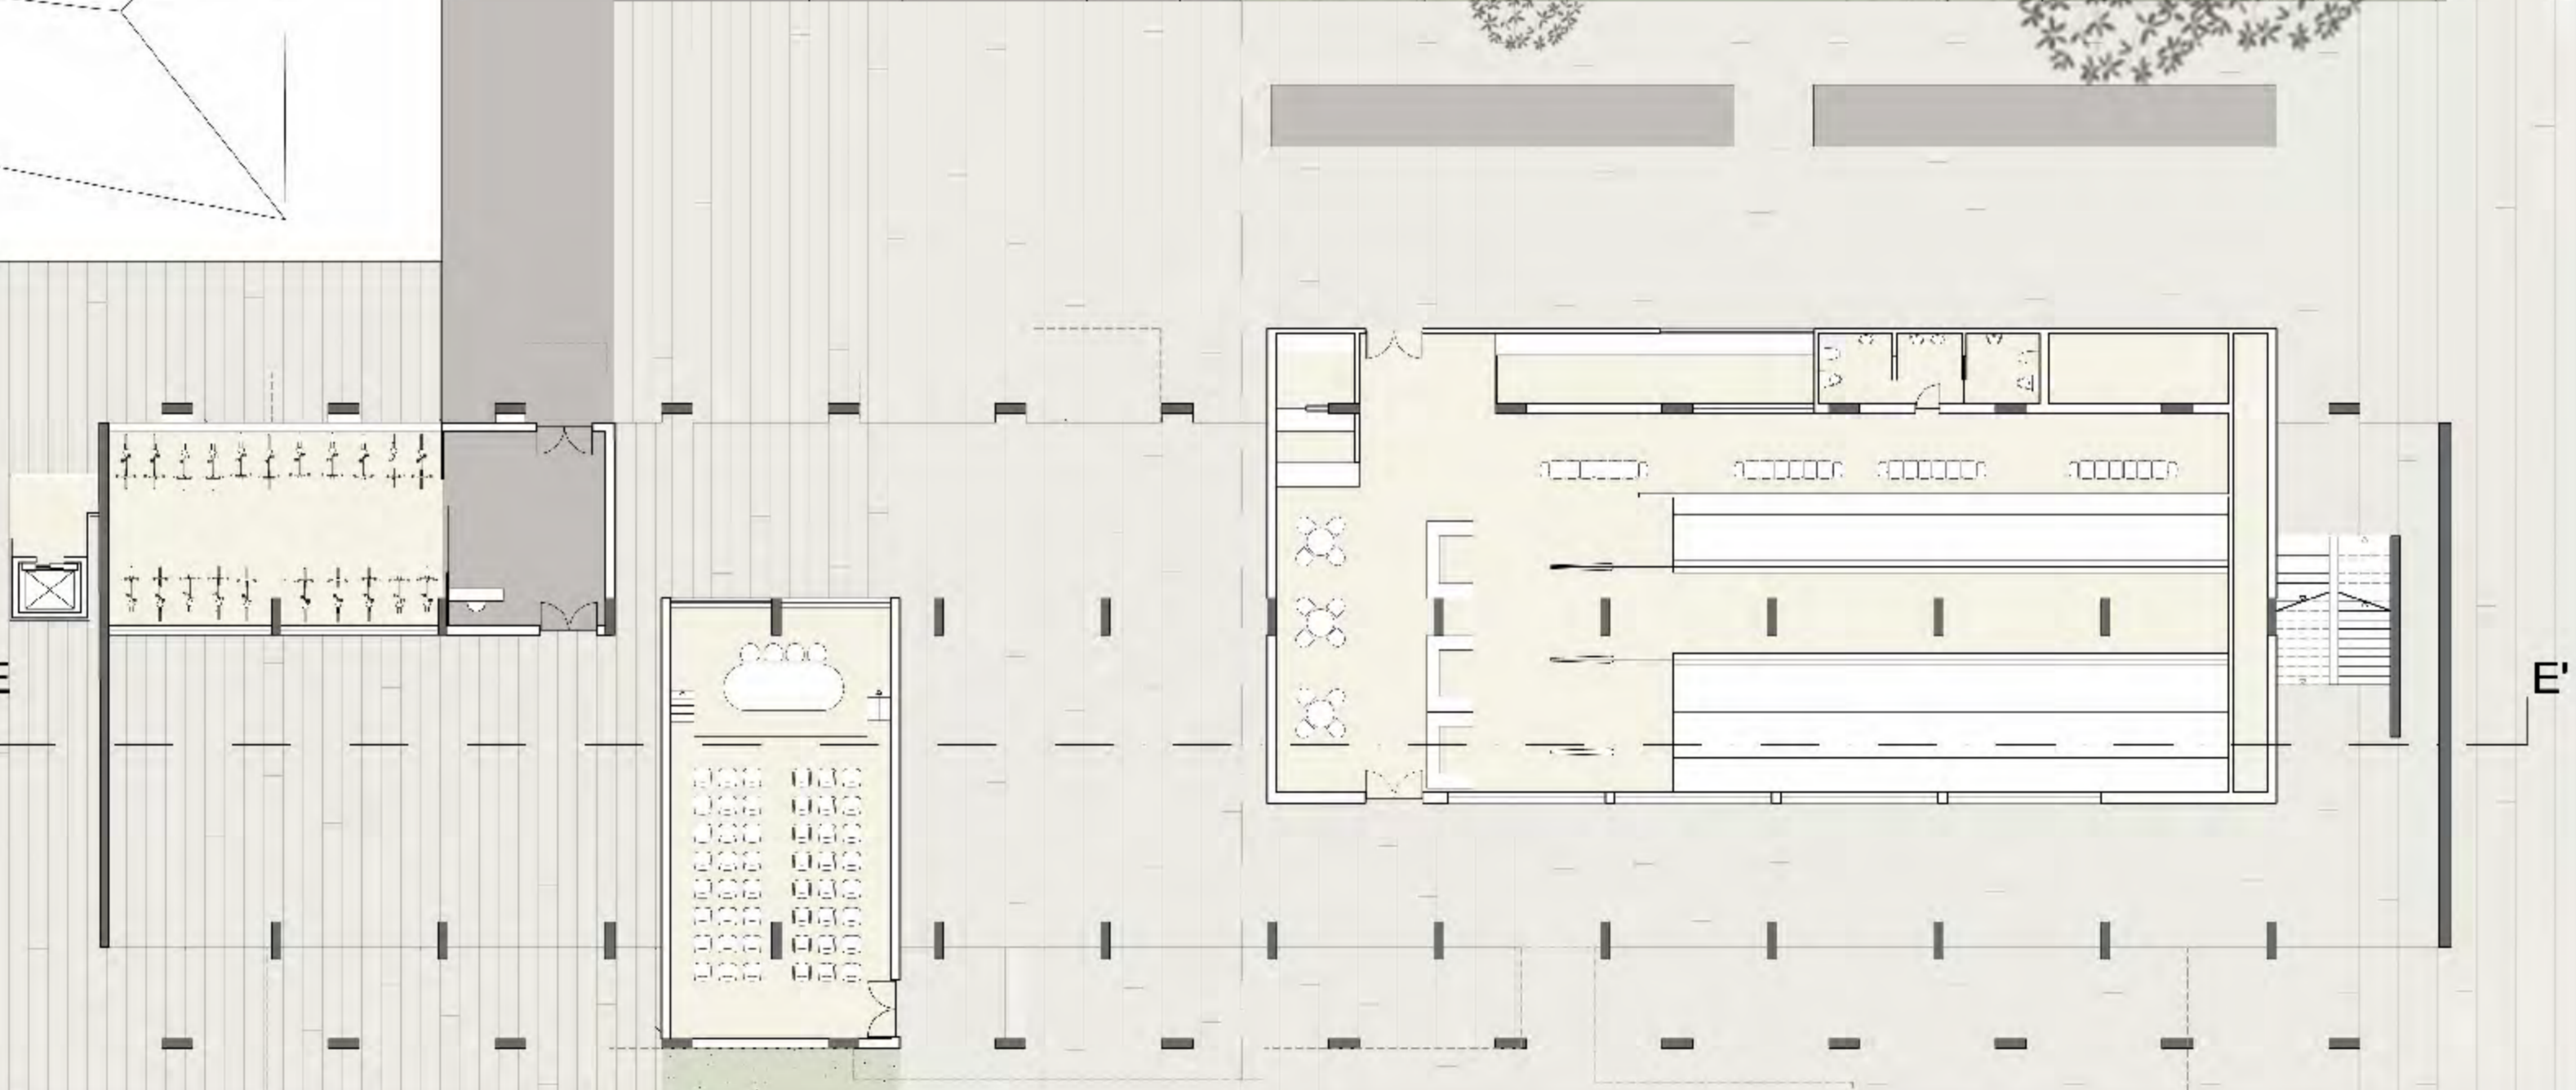


SEZIONE TRASVERSALE A-A'  
scala 1:200



PROSPETTO NORD-OVEST scala 1:200



PROSPETTO SUD-EST scala 1:200

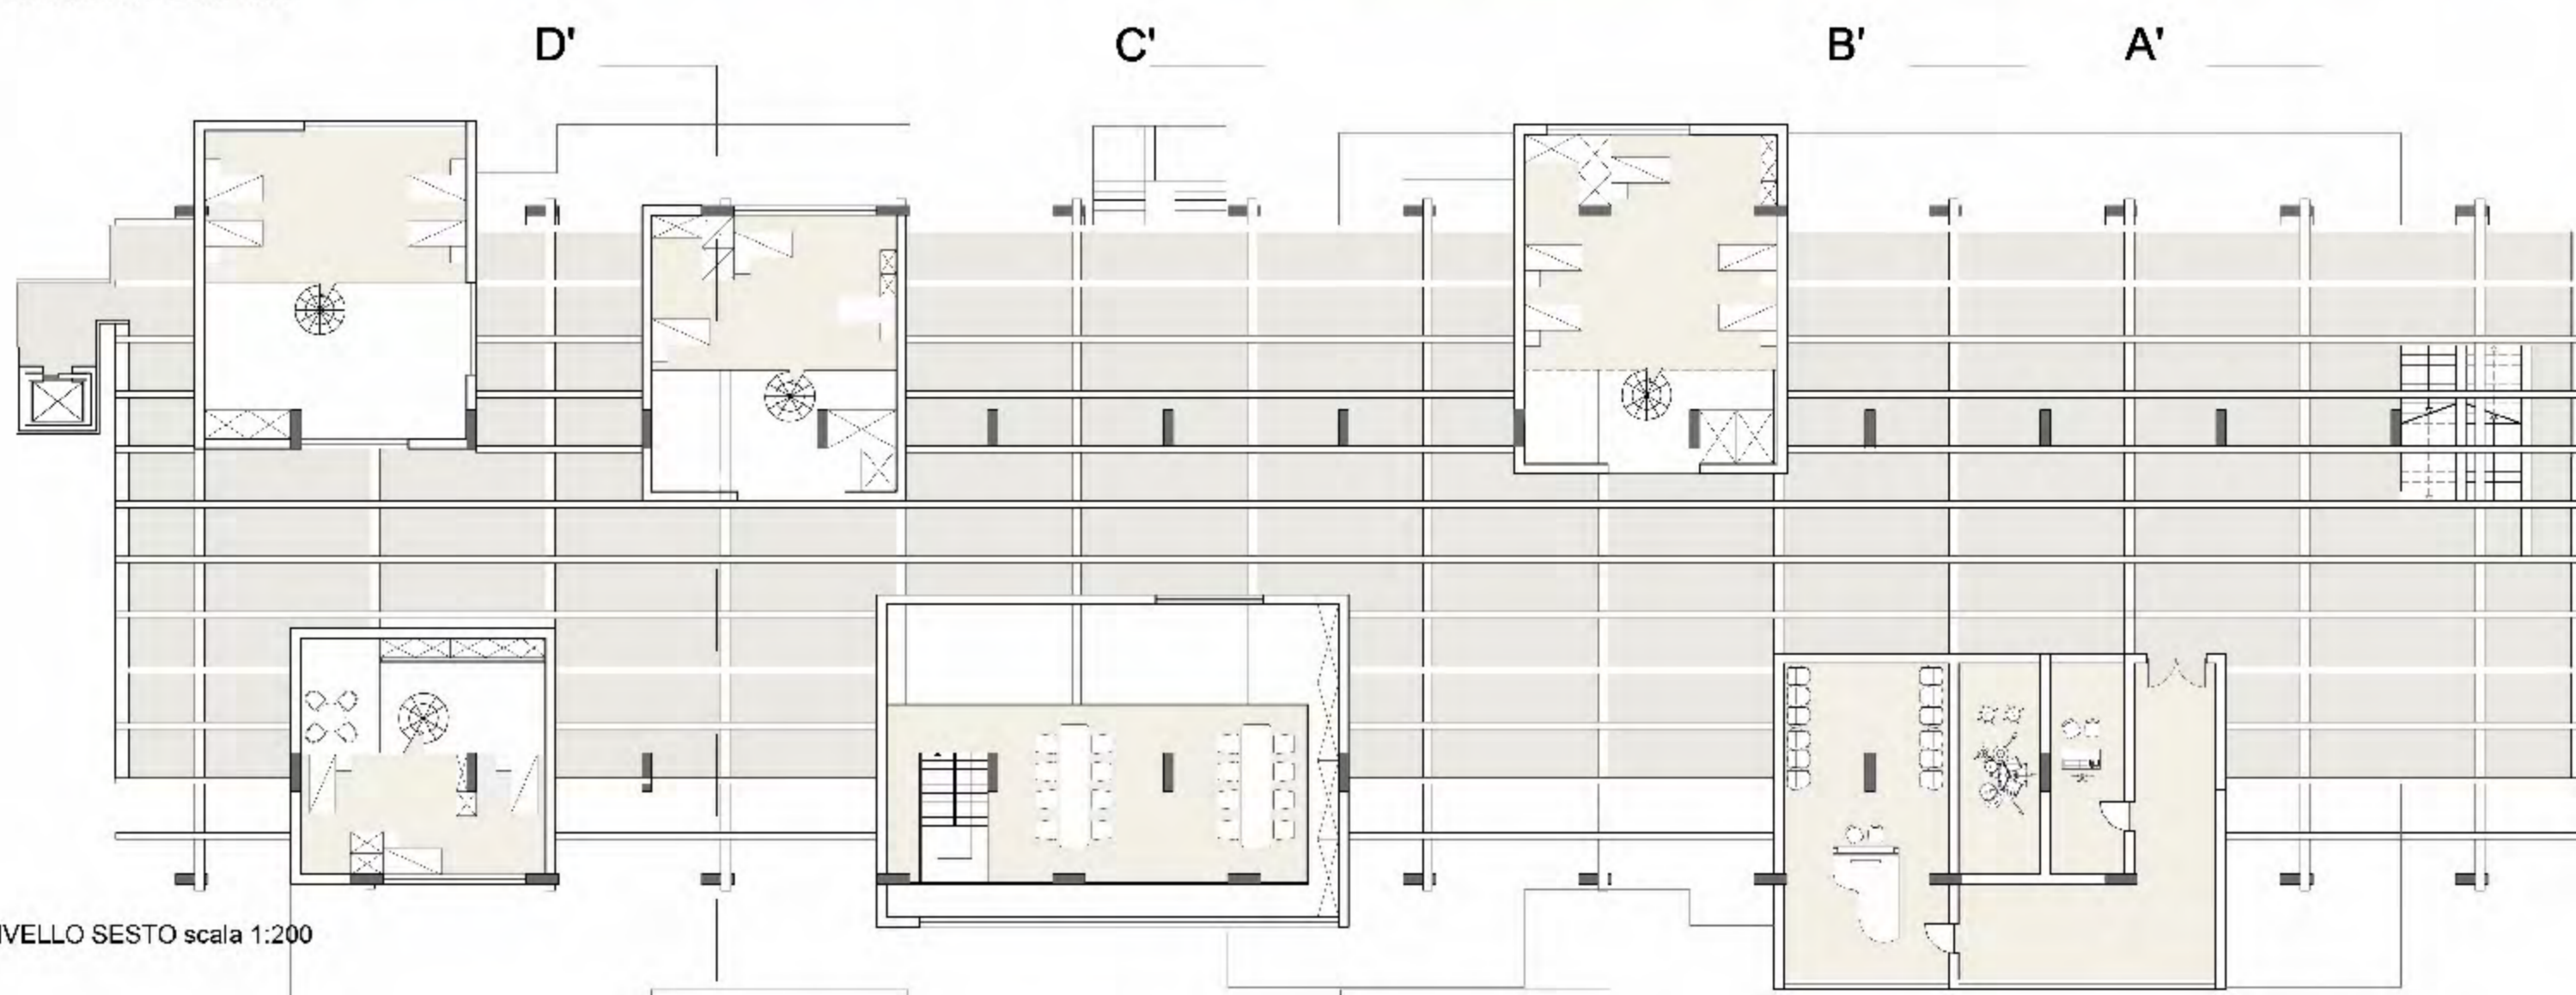

PIANTA LIVELLO SESTO scala 1:200



PIANTA LIVELLO QUARTO scala 1:200



PIANTA LIVELLO TERZO scala 1:200

