

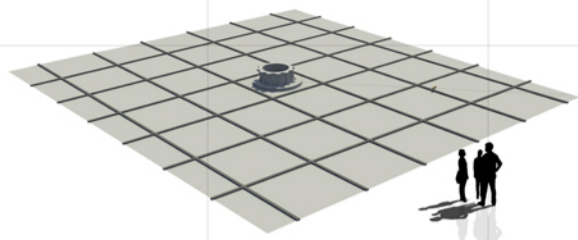
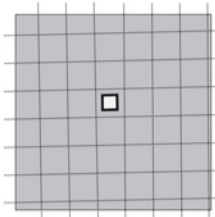




castrum romano

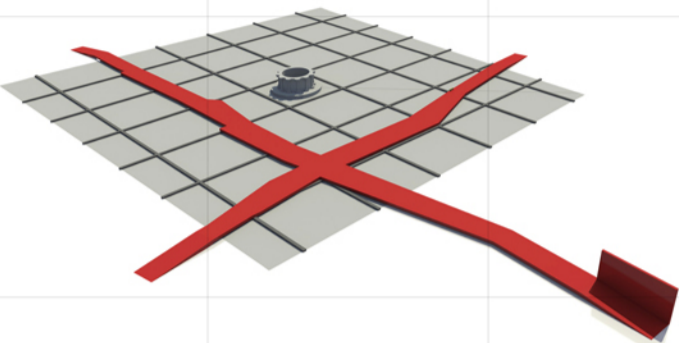



cardo\_decumano

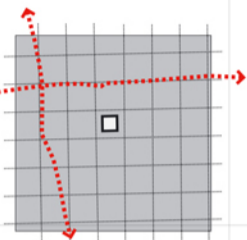



piazze

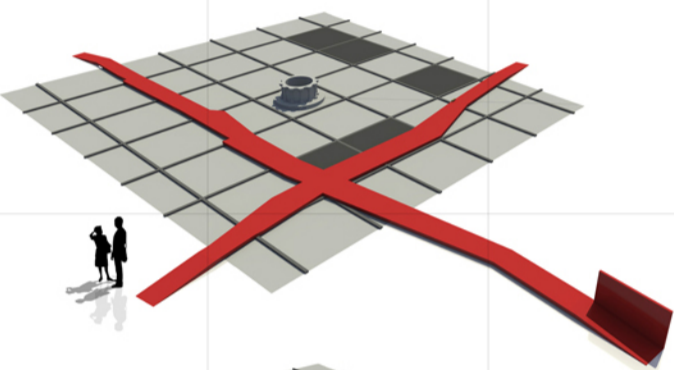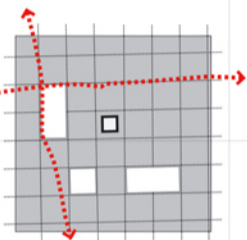


cubi espositori

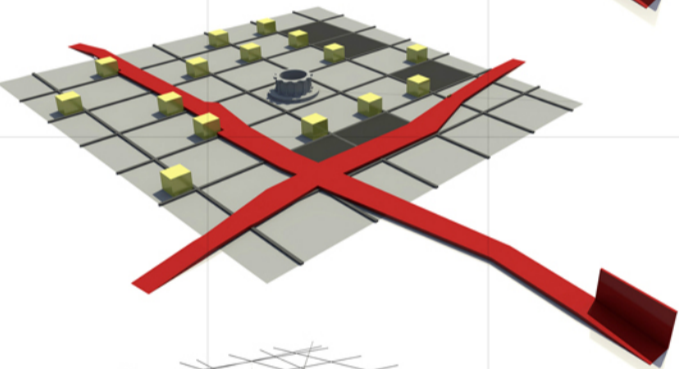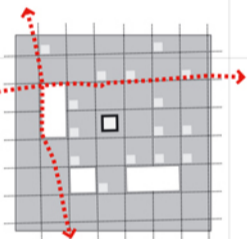



griglia spazio-temporale

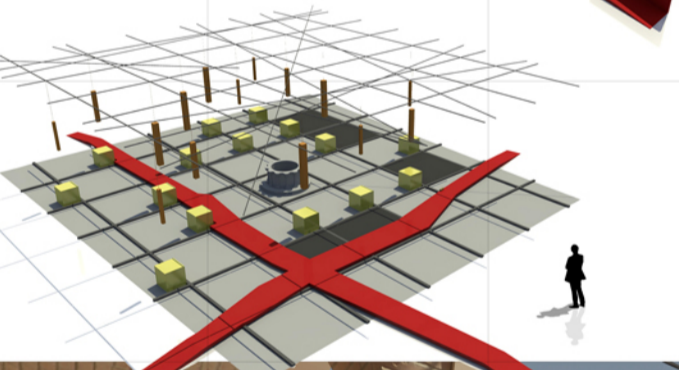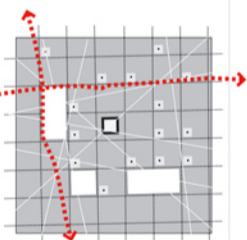

accessibilità

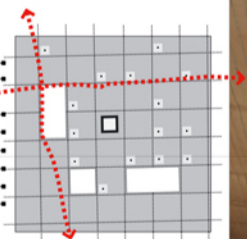

aree tematiche

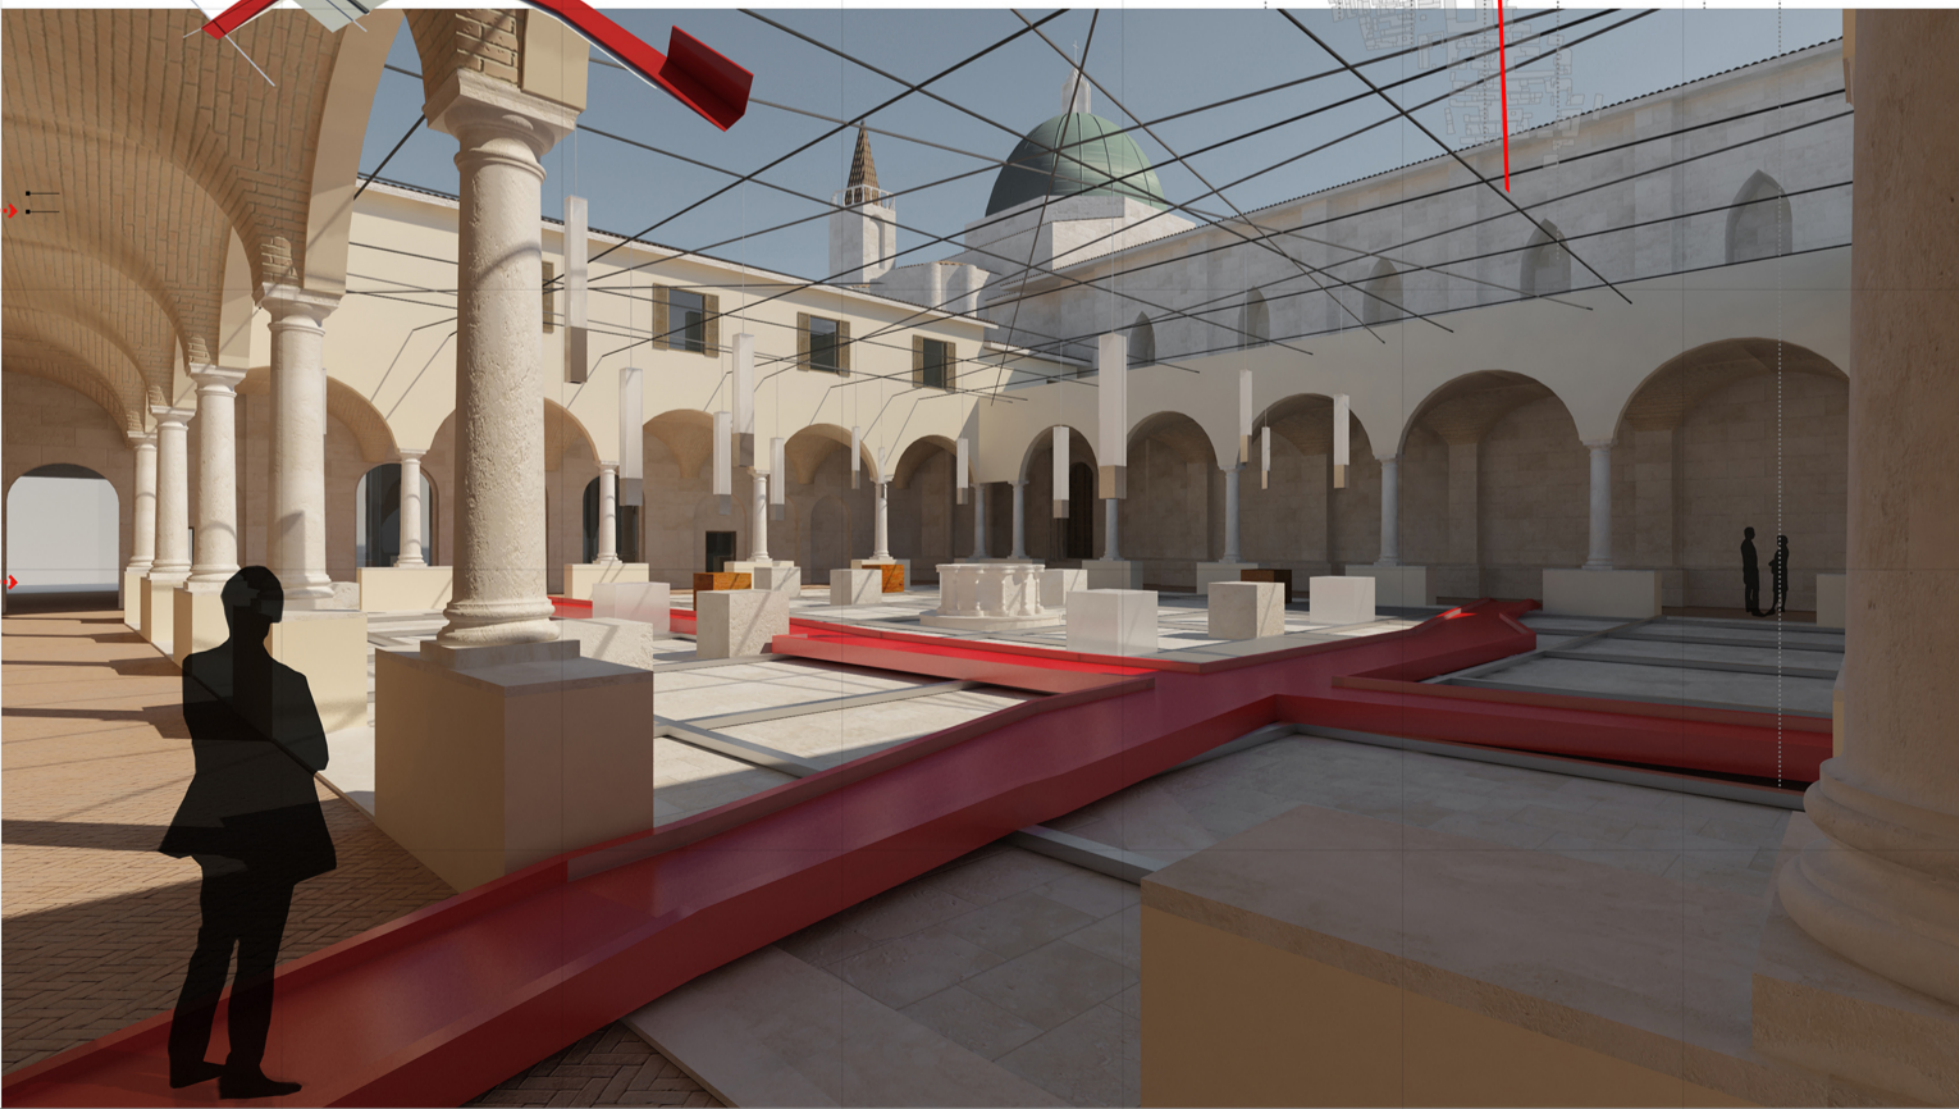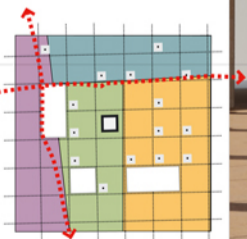


planivolumetrico dell'intervento

scala 1:200

castrum romano

cardo\_decumano




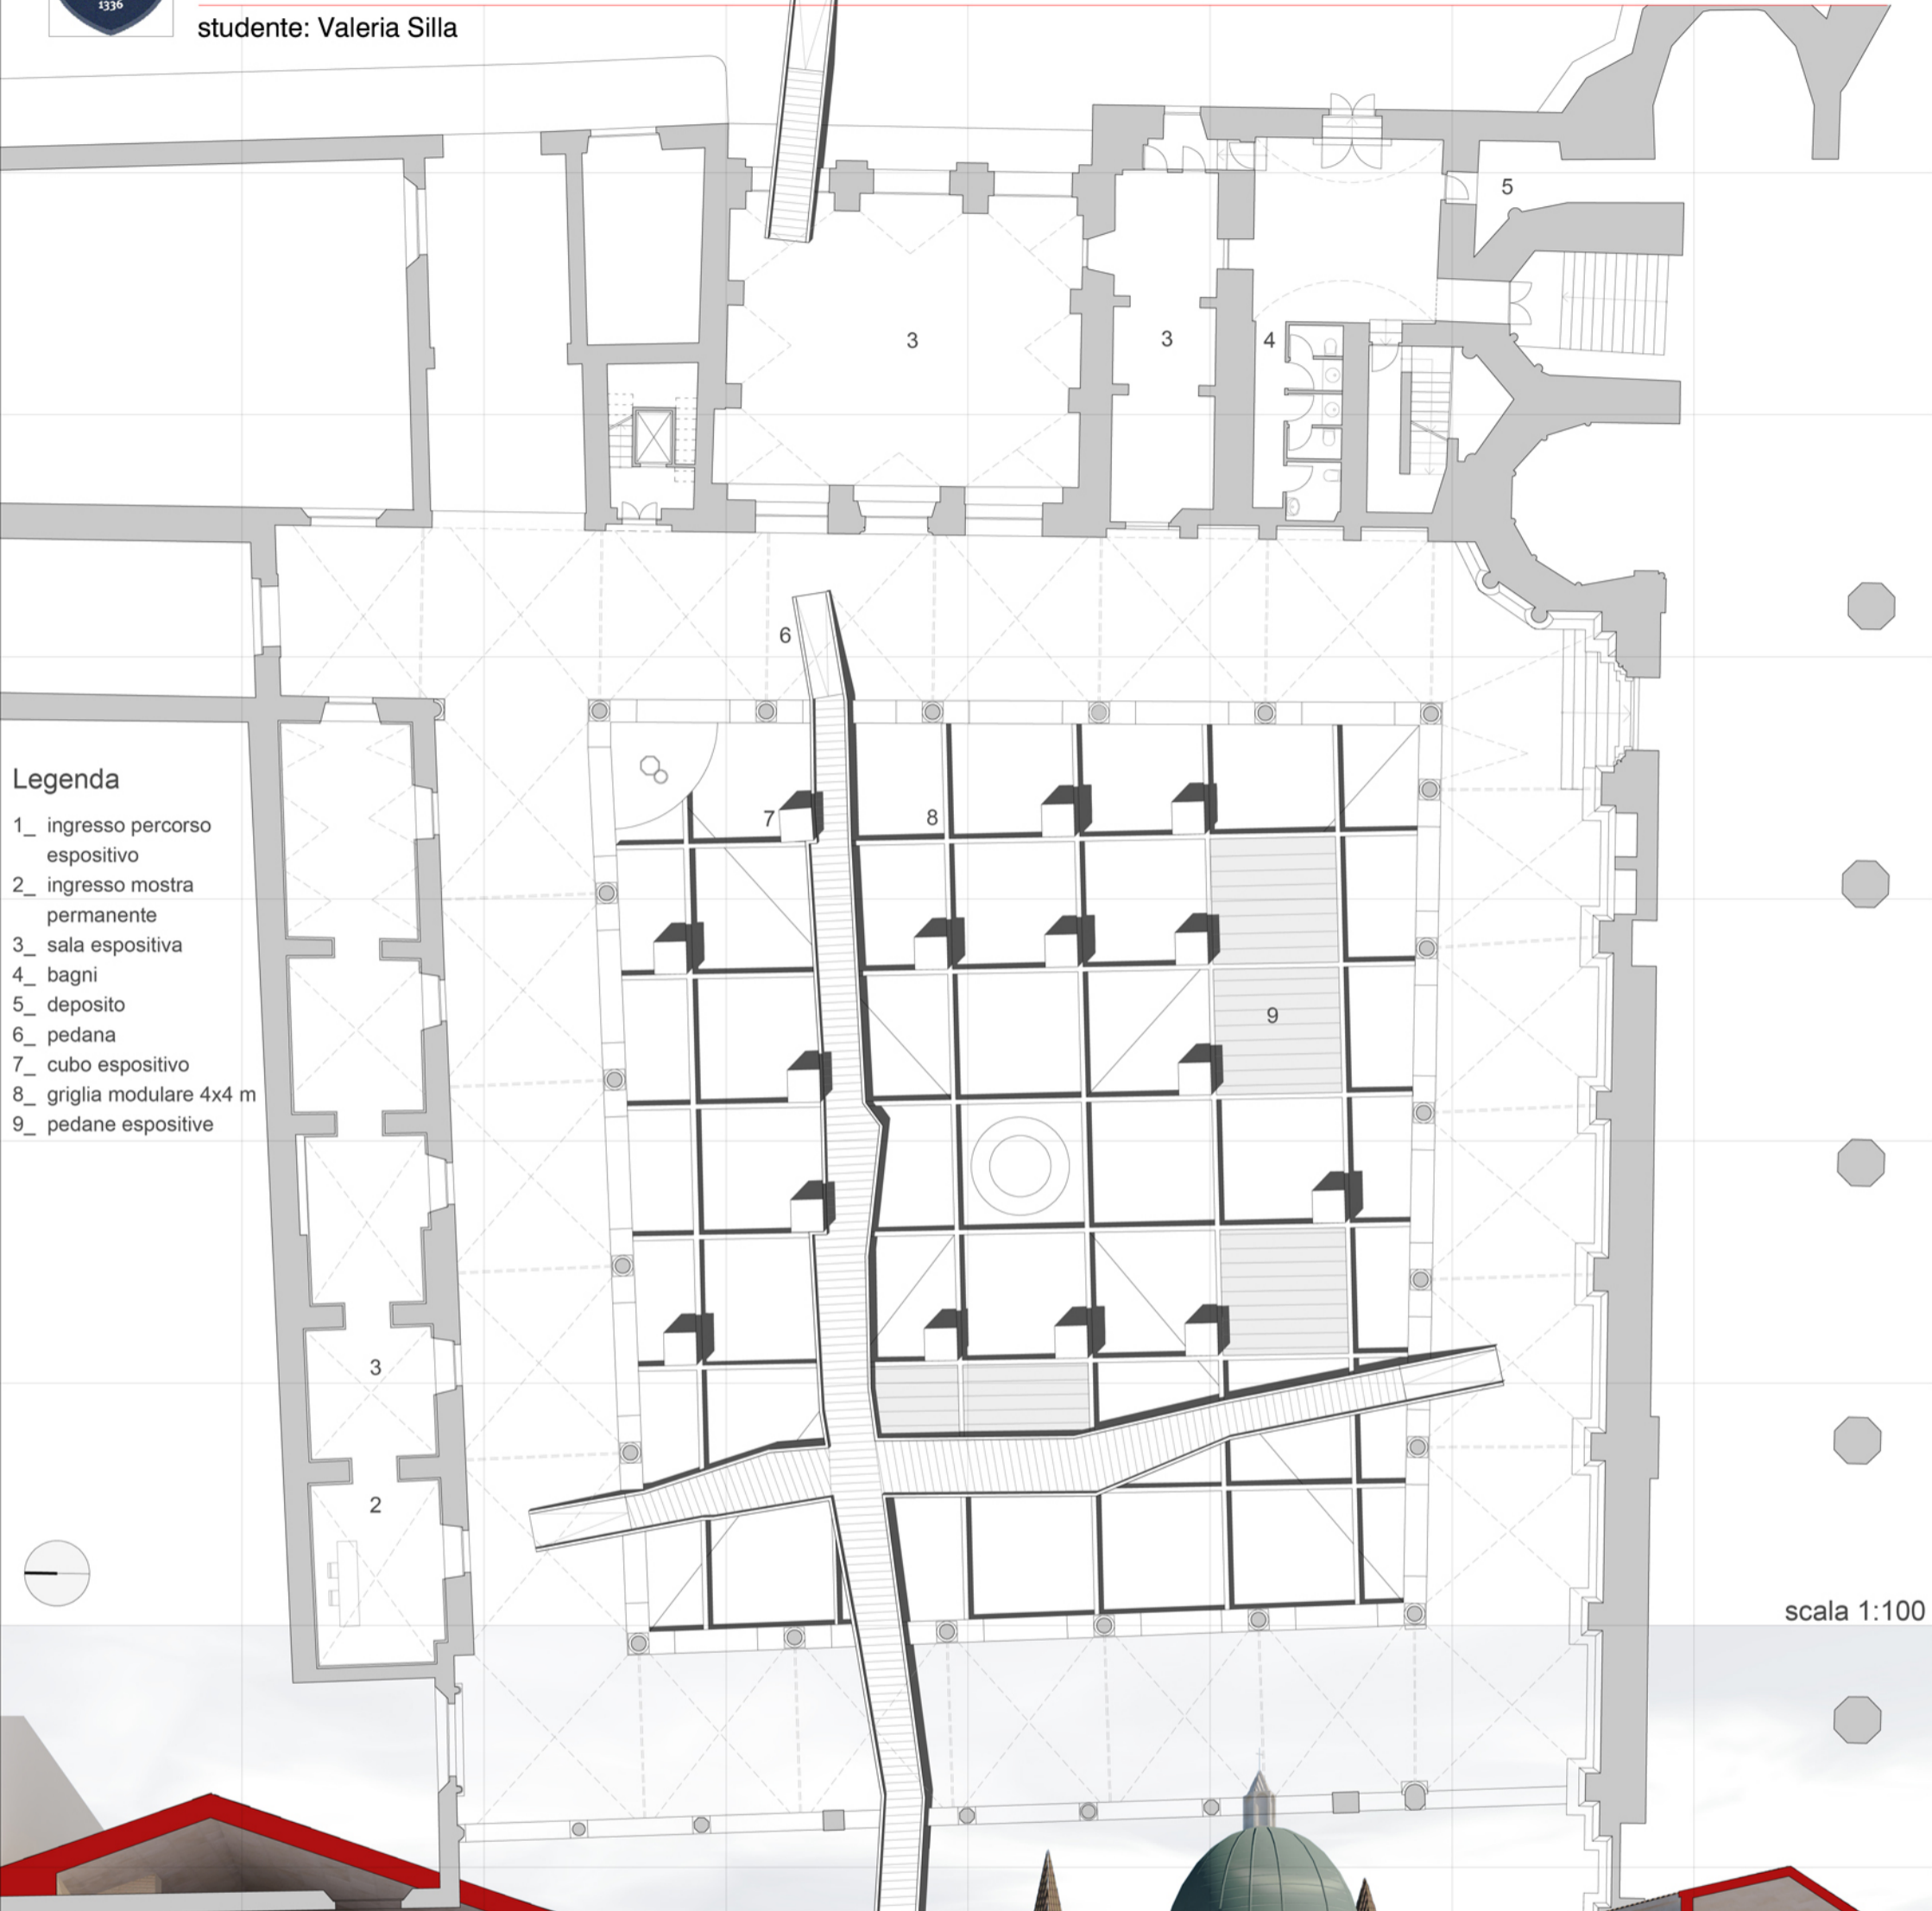


**Legenda**

- 1\_ ingresso percorso espositivo
- 2\_ ingresso mostra permanente
- 3\_ sala espositiva
- 4\_ bagni
- 5\_ deposito
- 6\_ pedana
- 7\_ cubo espositivo
- 8\_ griglia modulare 4x4 m
- 9\_ pedane espositive



scala 1:100

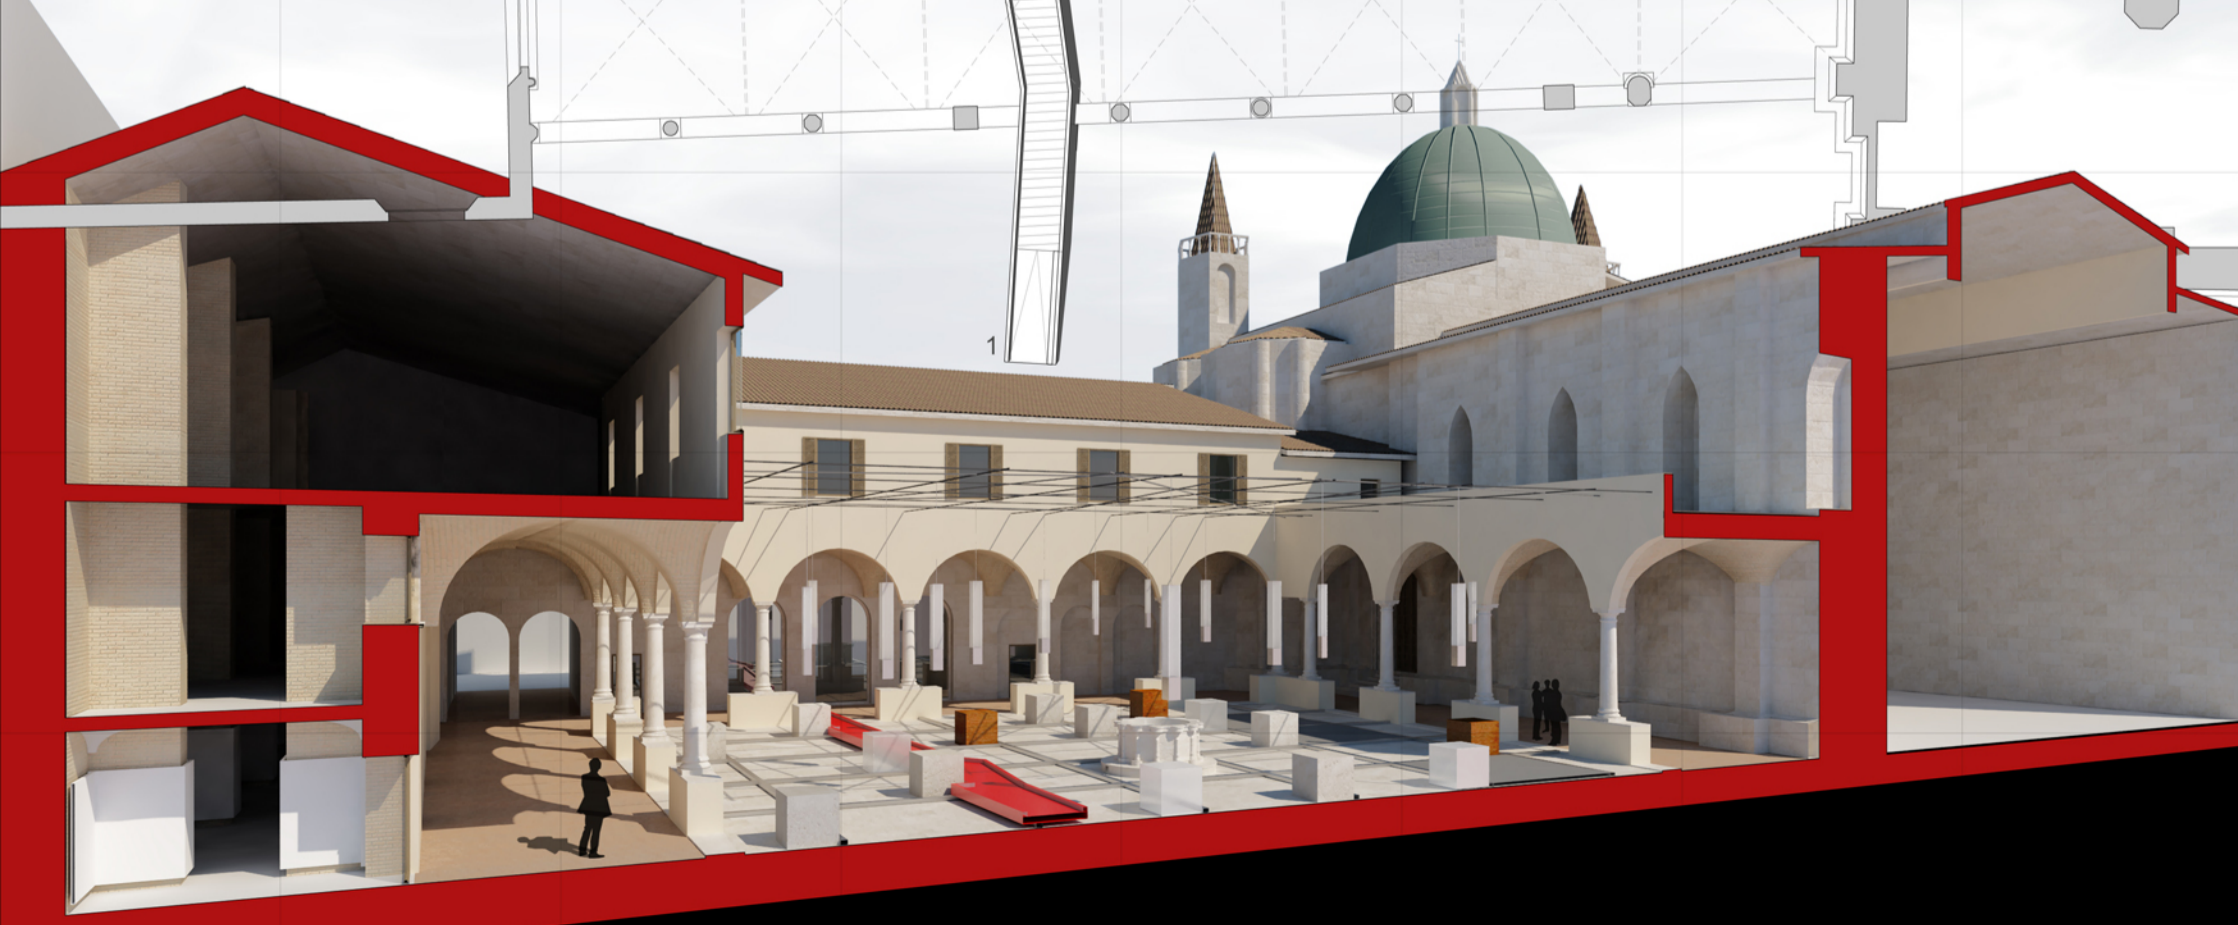

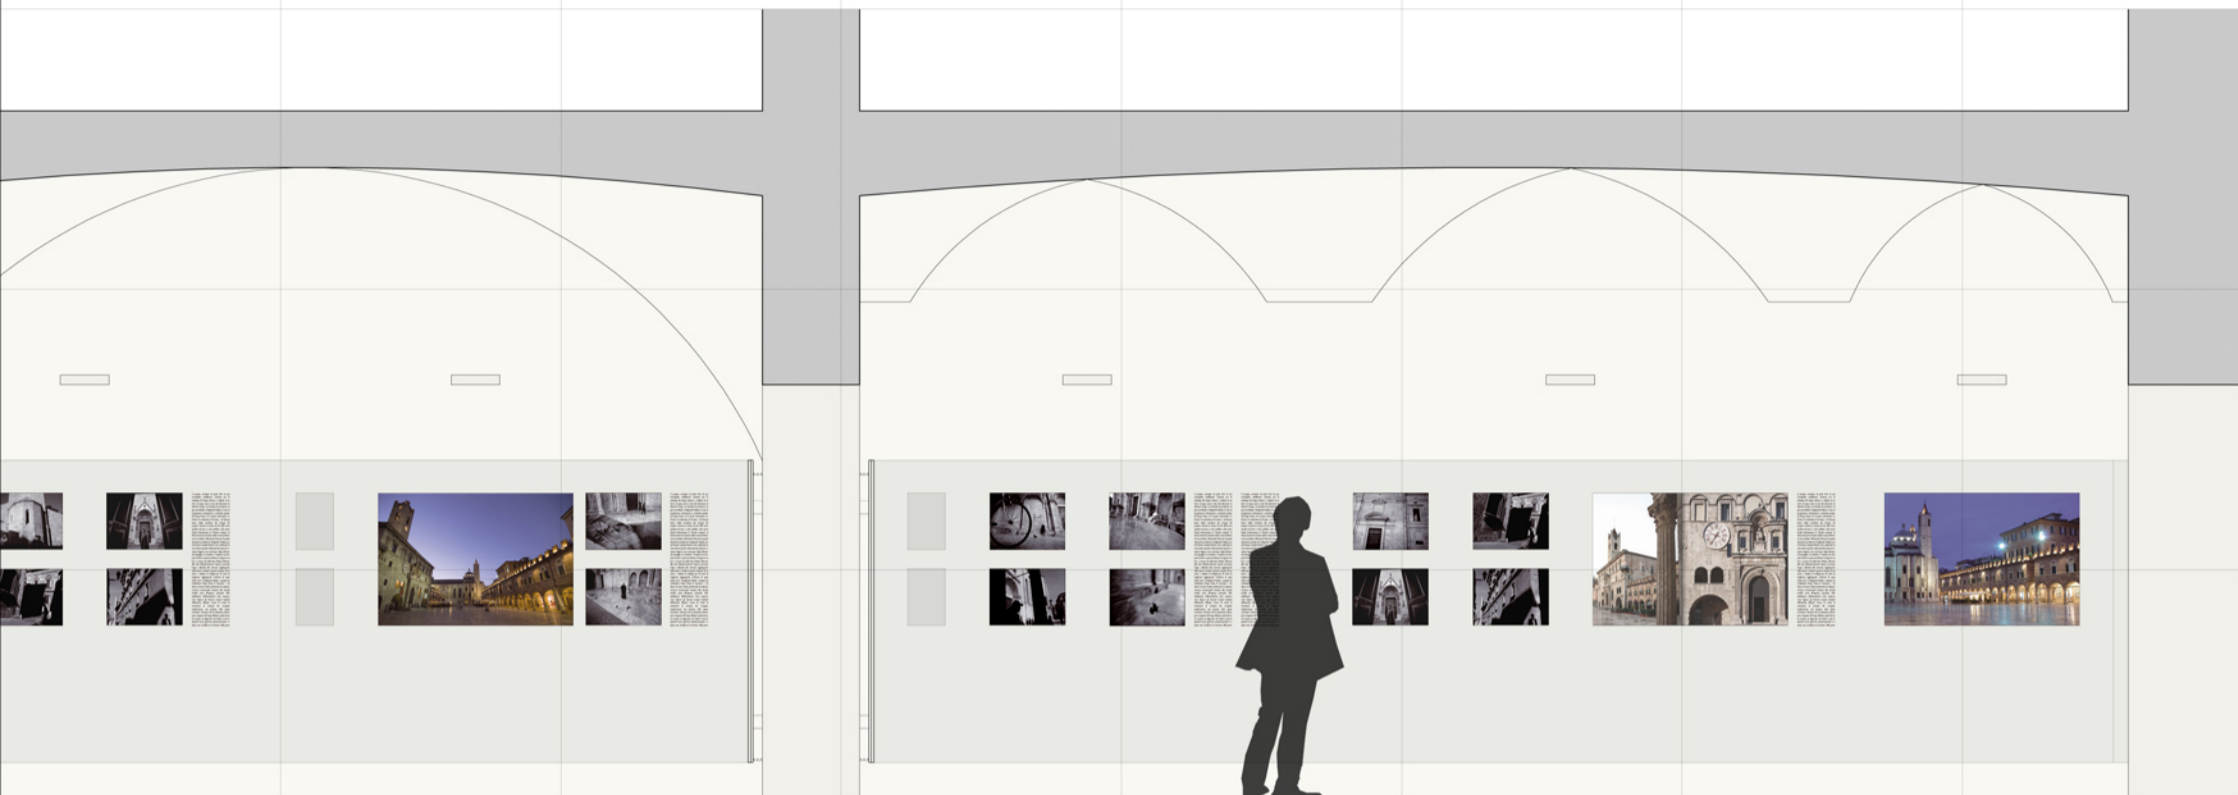

pannelli espositivi mostra permanente

scala 1:20

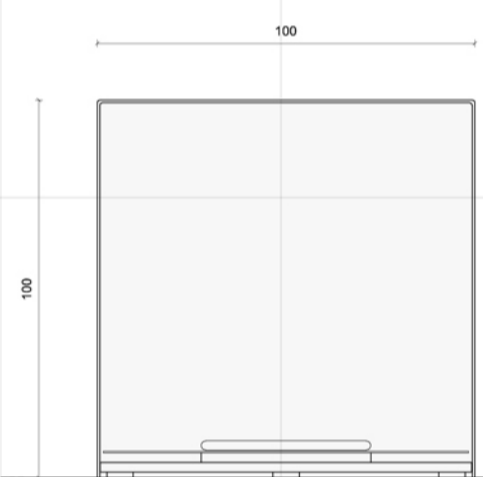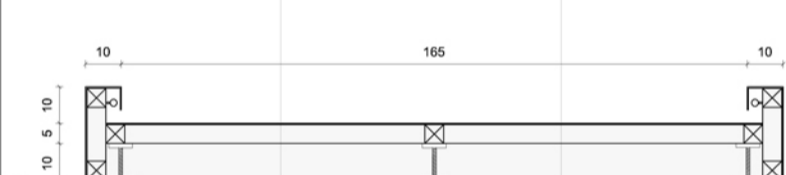


travertino



metallo



plexiglas

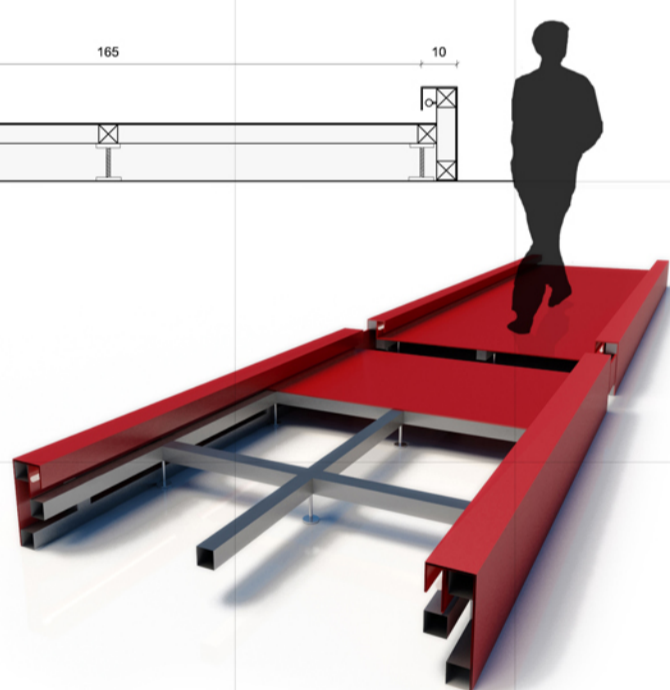

pedana percorso mostra temporanea

scala 1:10

cubi espositori

scala 1:10

