



Relazioni Urbane




Accessi Carabili/Percorsi Pedonali

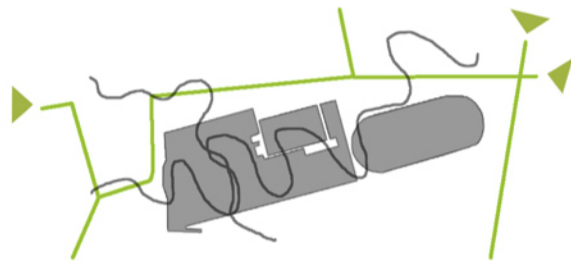

Sistema del Verde

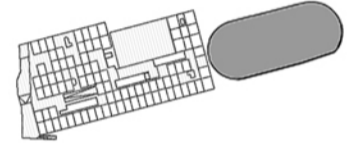

Sistema Pubblico della Copertura

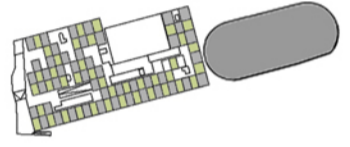





Sistema Privato della Copertura





Planimetria - Scala 1:1000




Sezione Urbana AA' - Scala 1:1000

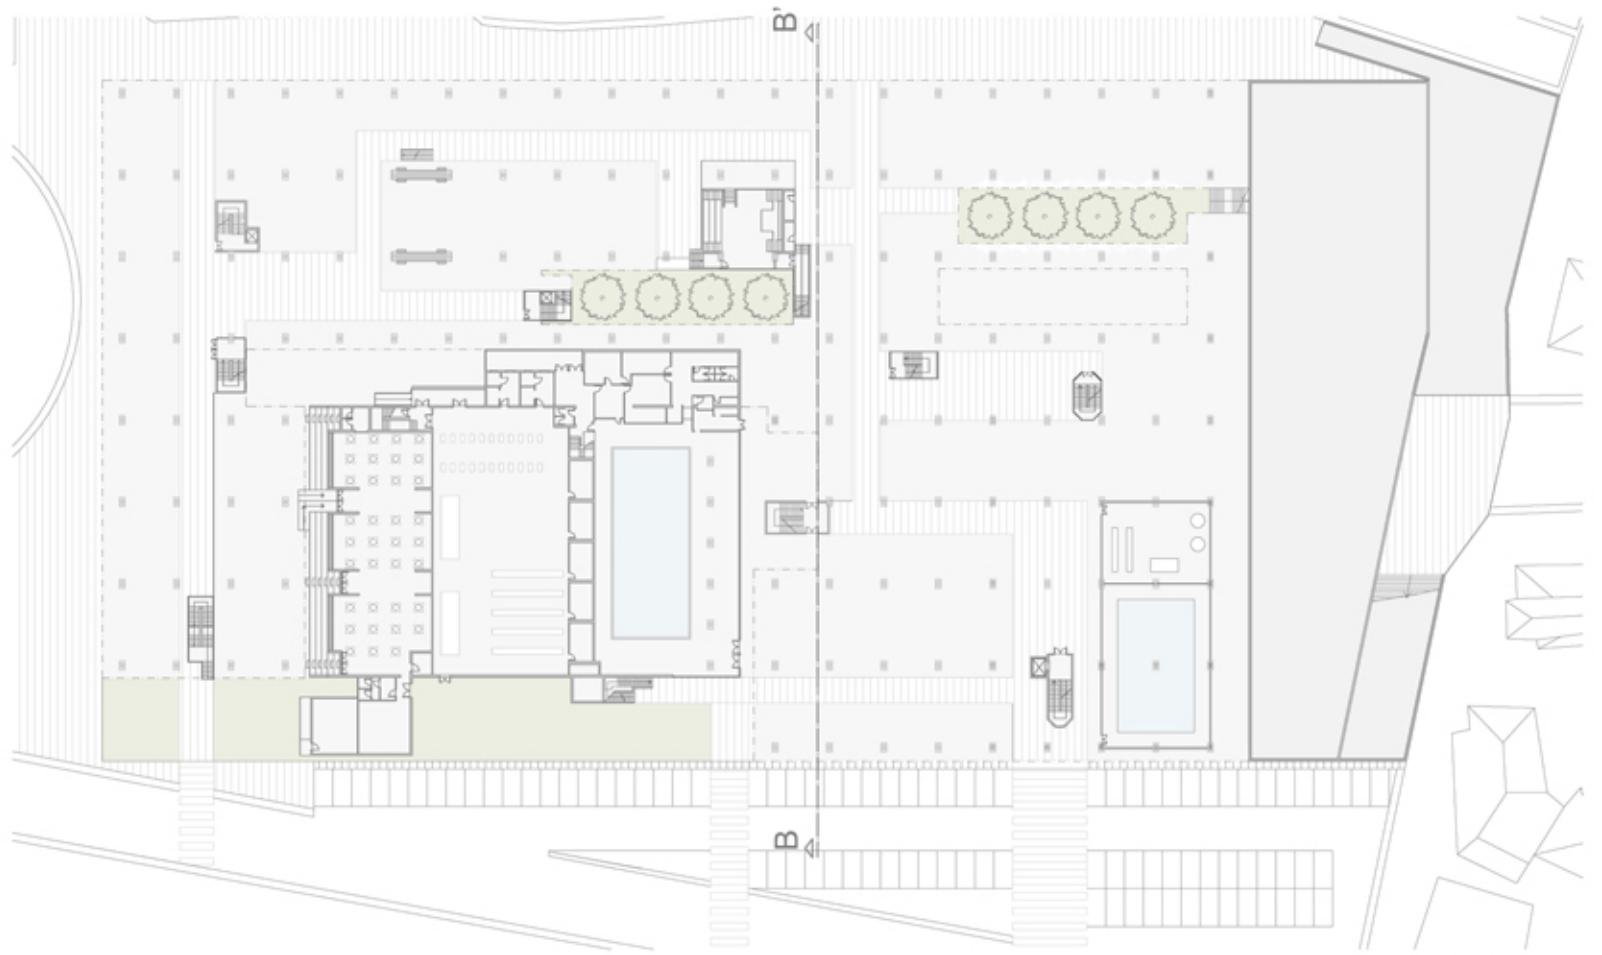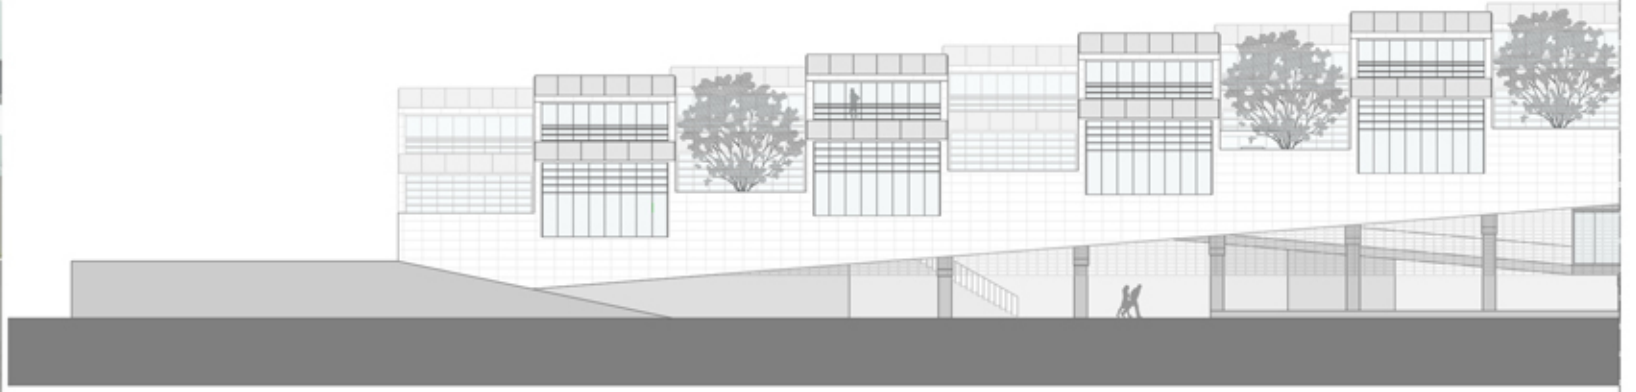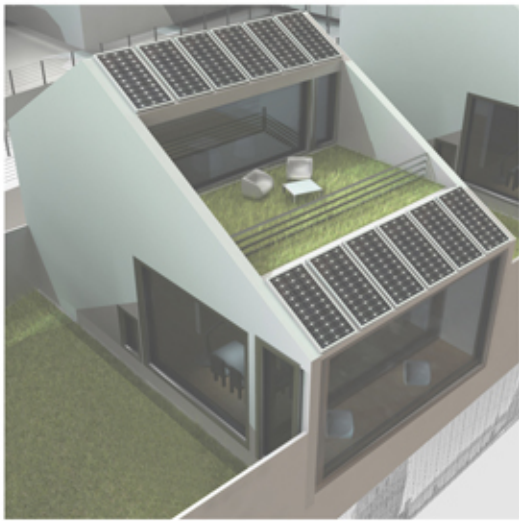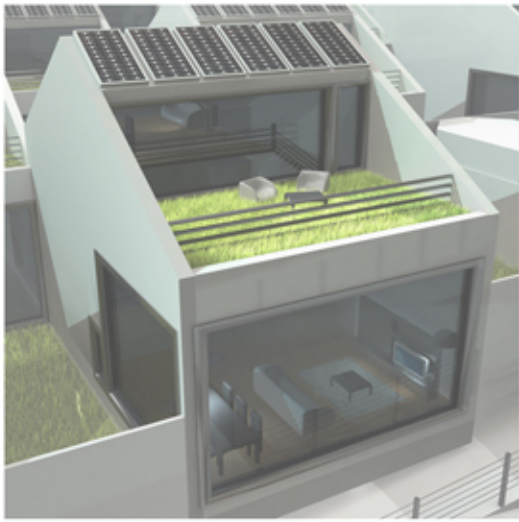


Piano Terra - Scala 1:500

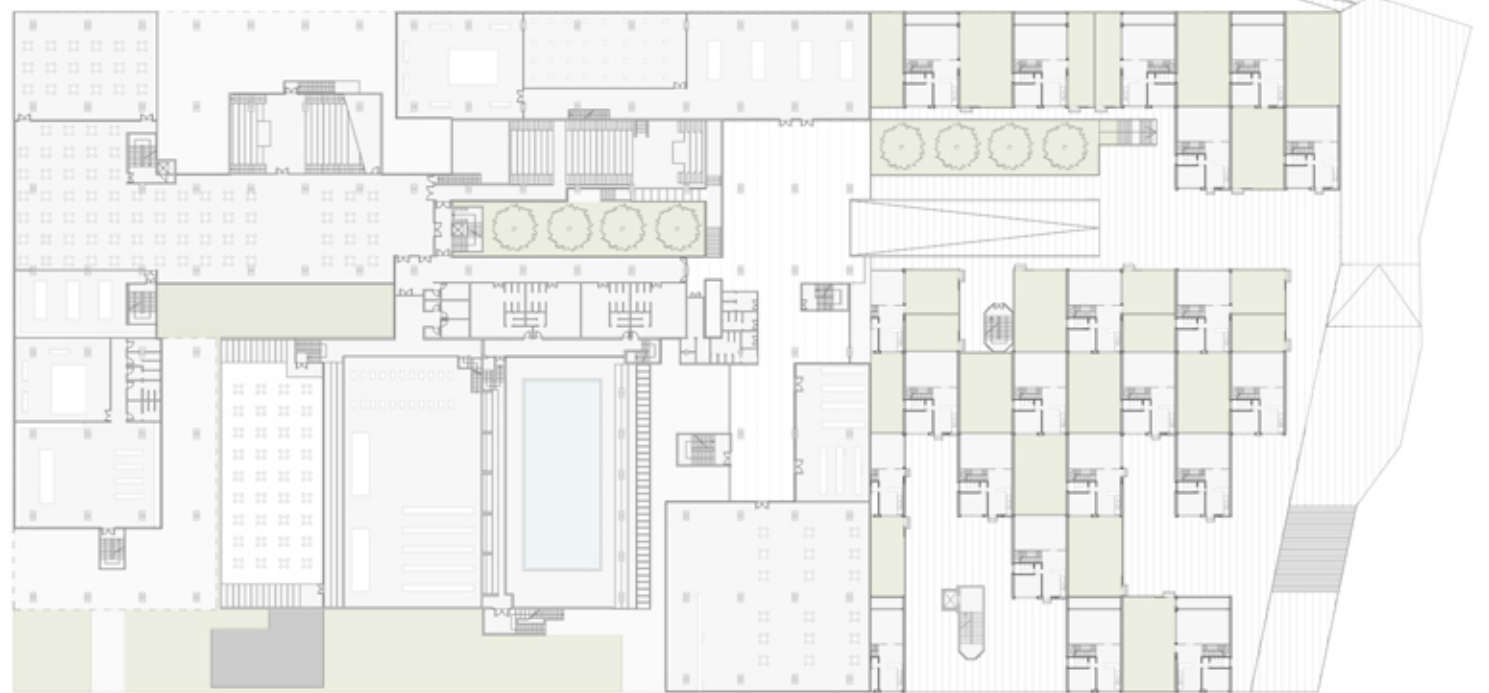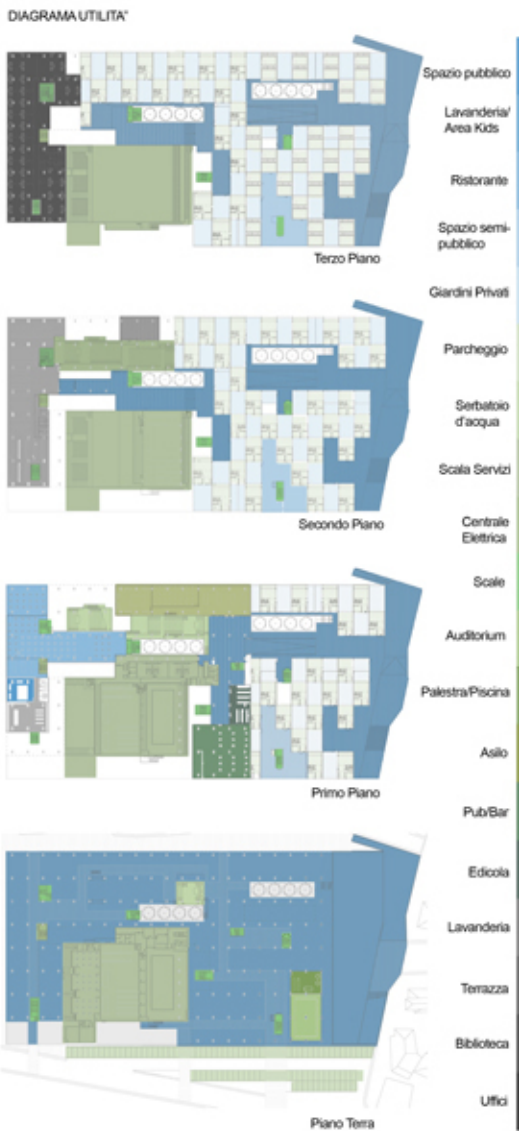


Piano Primo - Scala 1:500

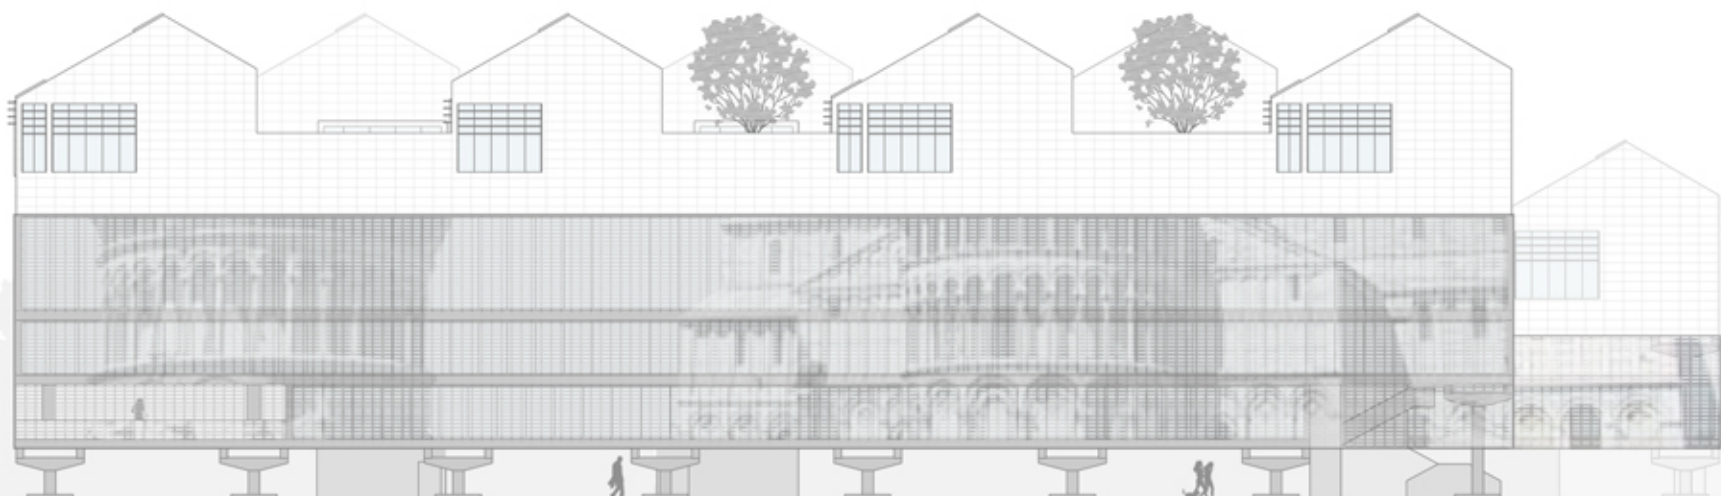


PROSPETTO EST - Scala 1:200

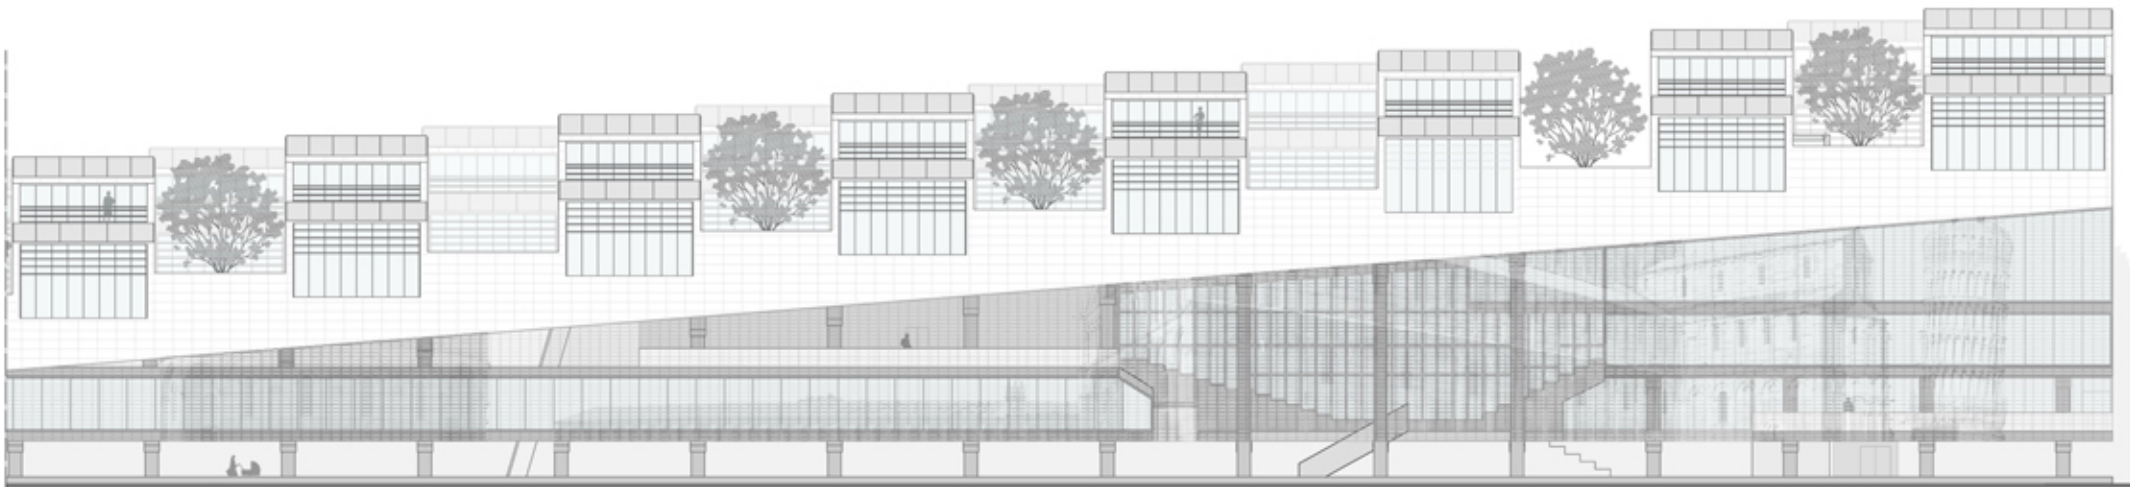

SEZIONE LONGITUDINALE BB' - Scala 1:200

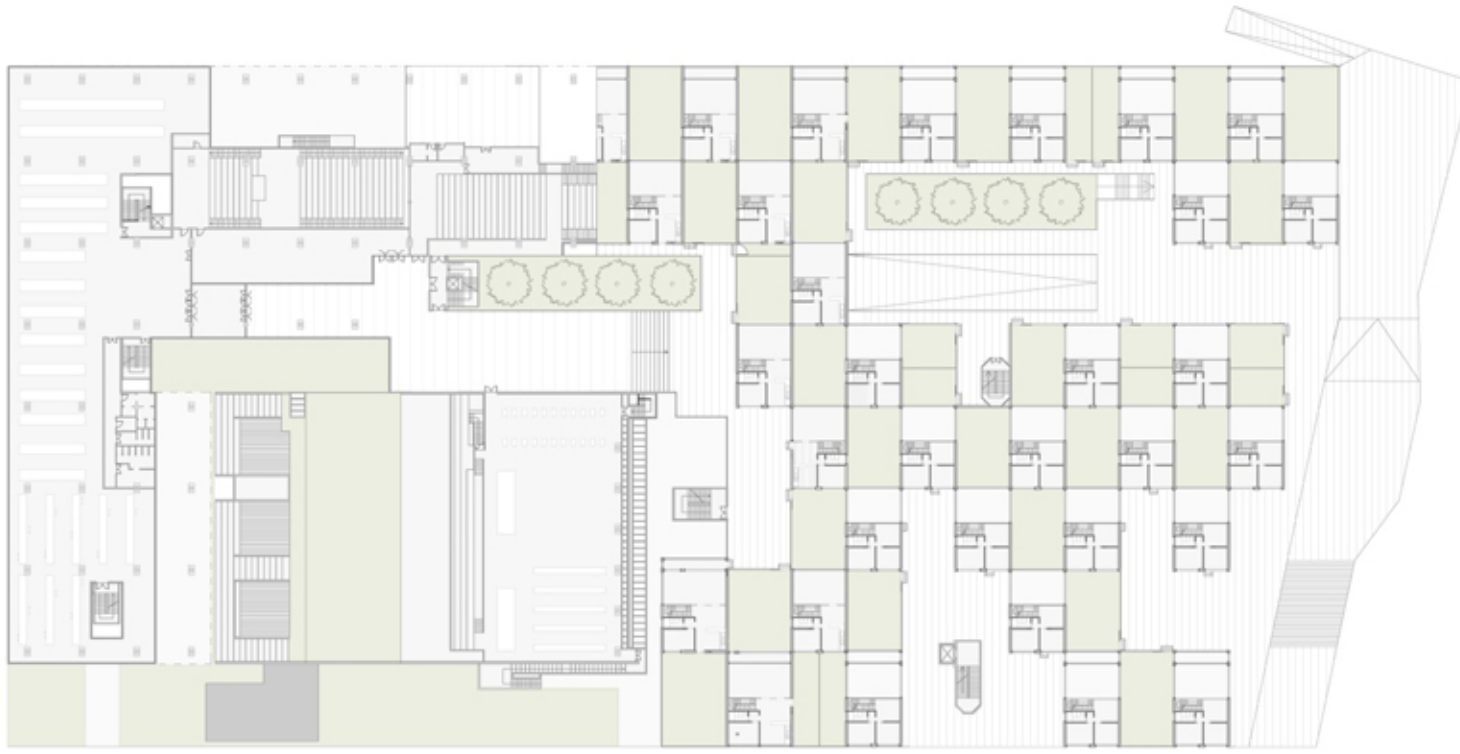

Piano Secondo - Scala 1:500

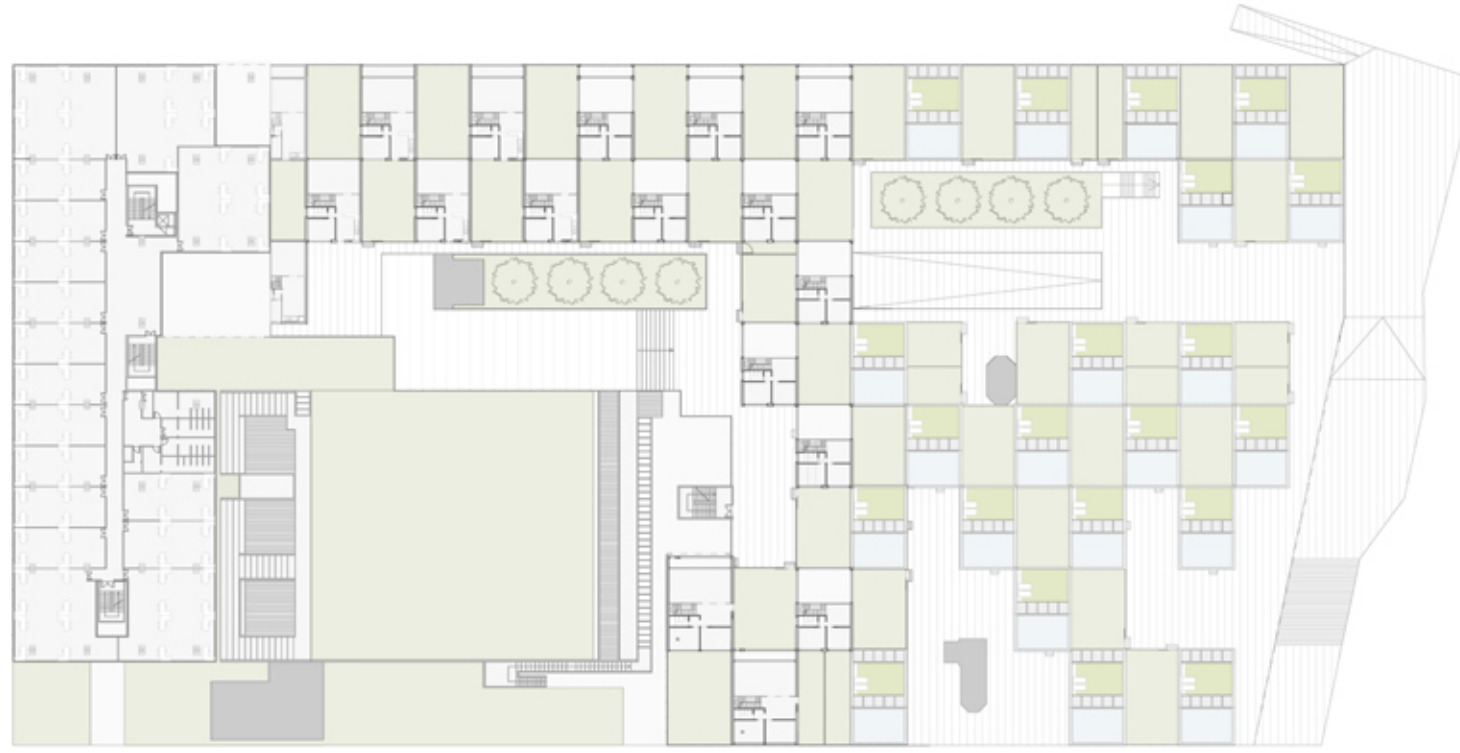

Piano Terzo - Scala 1:500

TIPOLOGIE ABBITATIVE - Scala 1:200

UNIFAMILIARE 16 Unità'



UNIFAMILIARE 26 Unità'





STUDENTI 5 Unità'



STUDENTI 1 Unità'



SCHEMA FUNZIONAMENTO BIOCLIMATICO

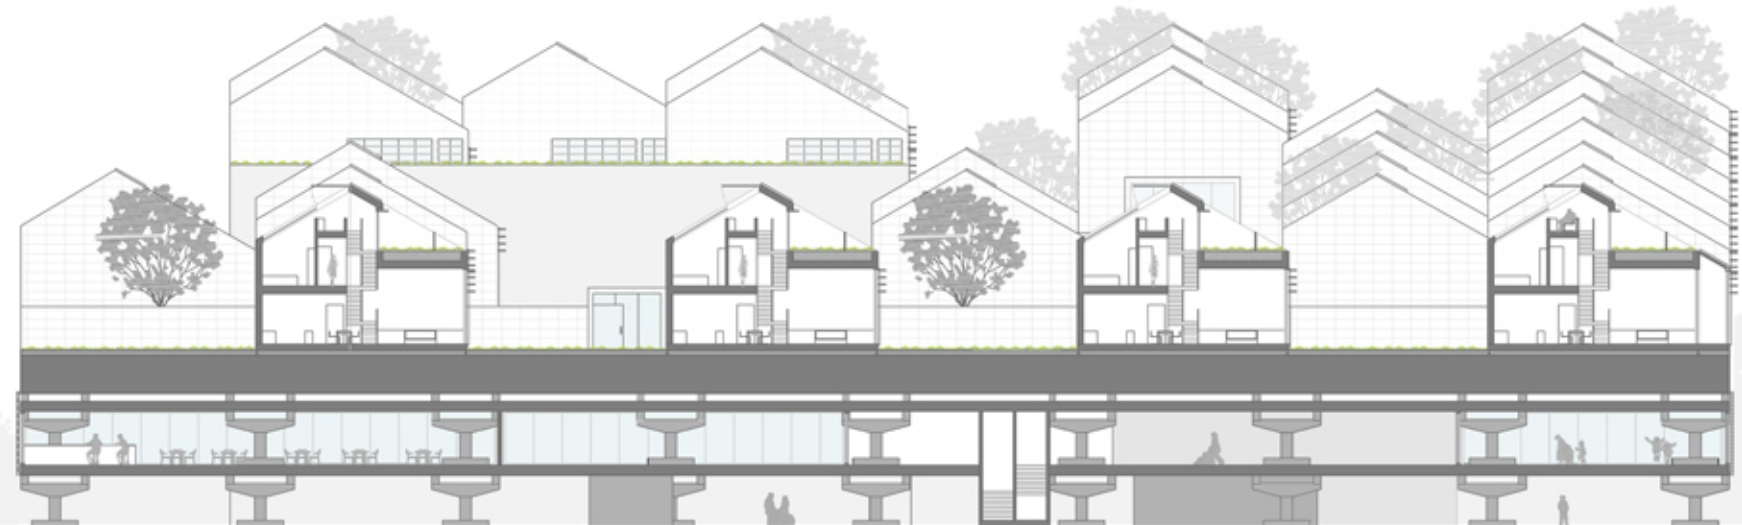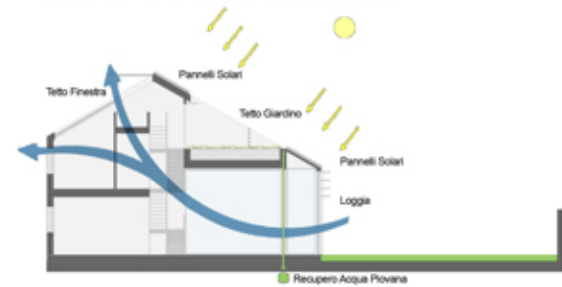

SEZIONE TRASVERSALE BB' - Scala 1:200