

Relazioni urbane

Accessi carrabili/ Percorsi pedonali


Sistema del verde




Planimetria scala 1:1000



Sezione A-A' scala 1:1000

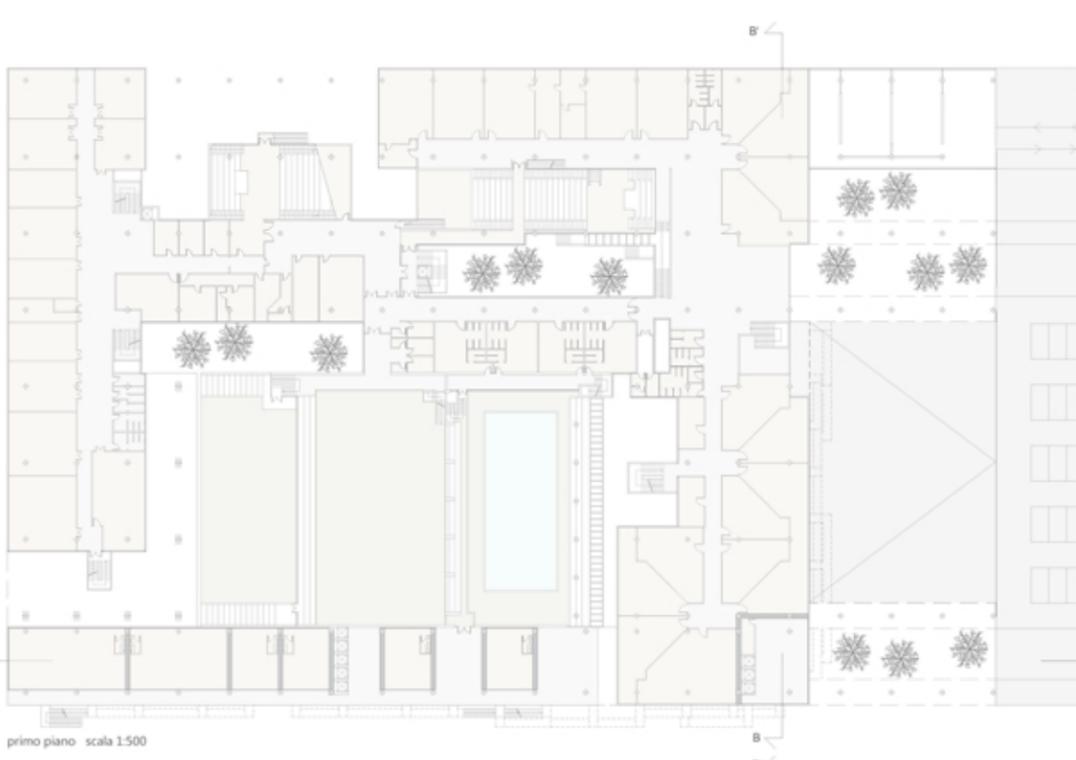



primo piano scala 1:500

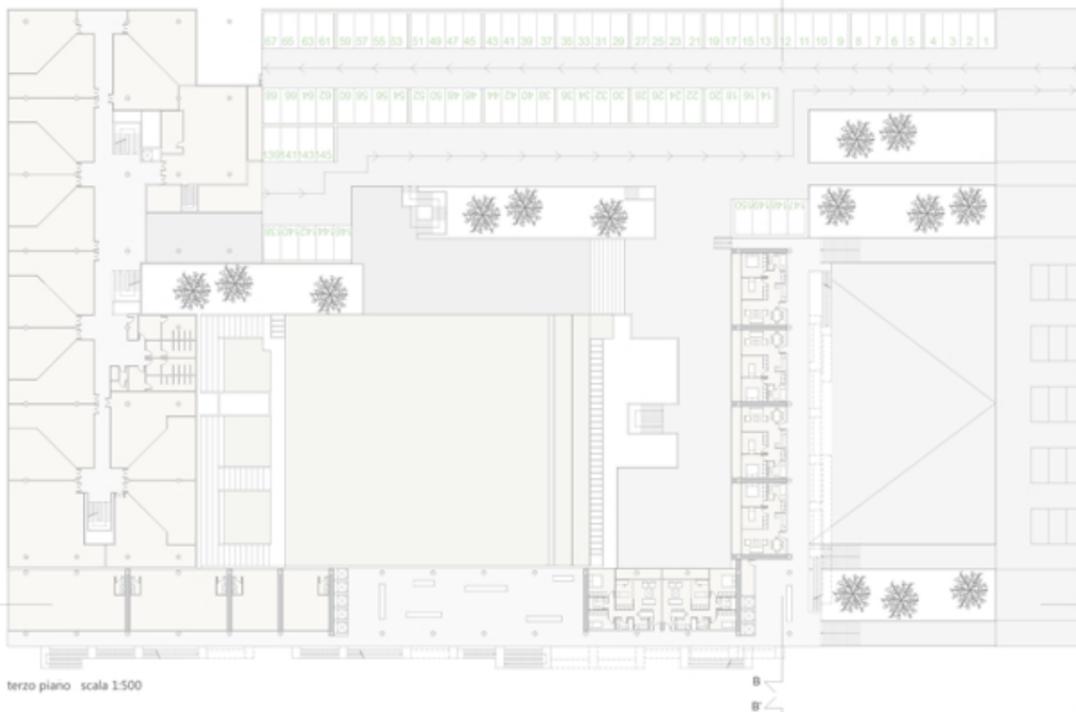

terzo piano scala 1:500




dodicesimo piano scala 1:500

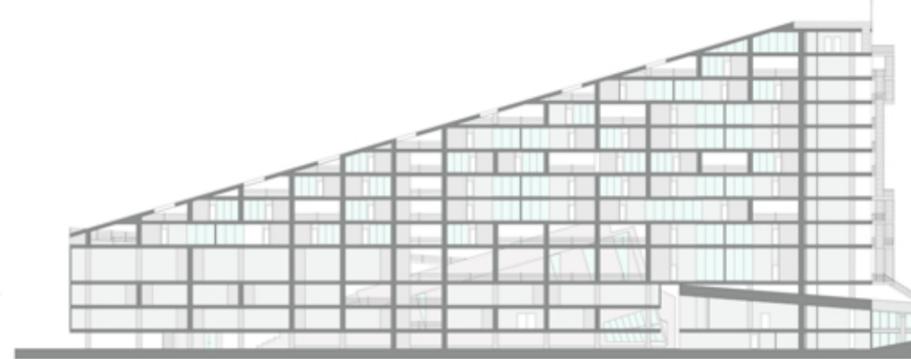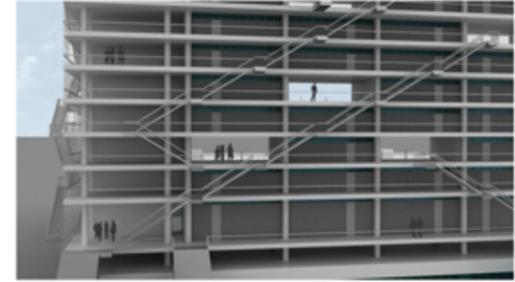


sezione A-A' scala 1:500






sezione B-B' scala 1:500

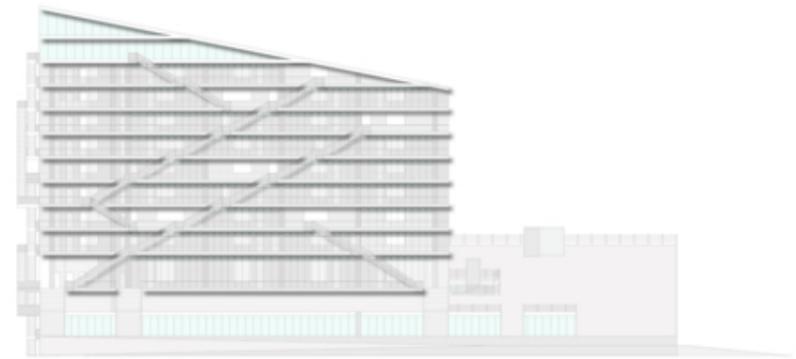


prospetto ovest scala 1:500

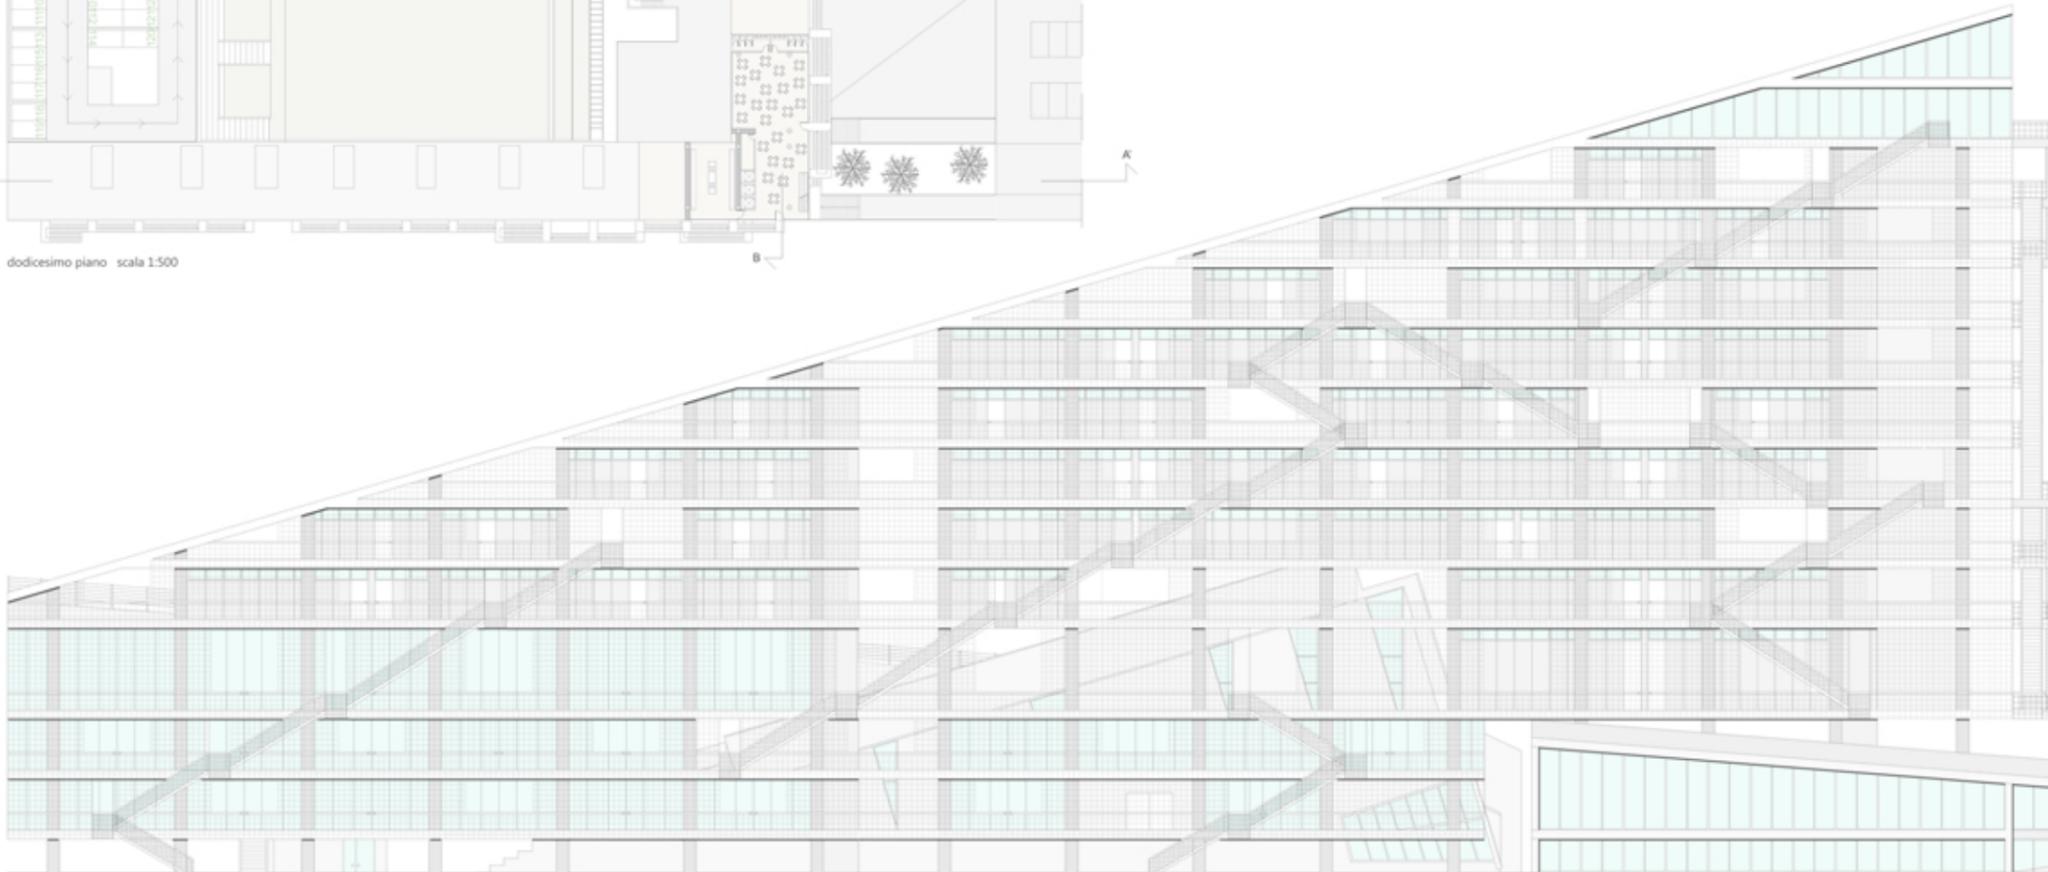

prospetto nord scala 1:200

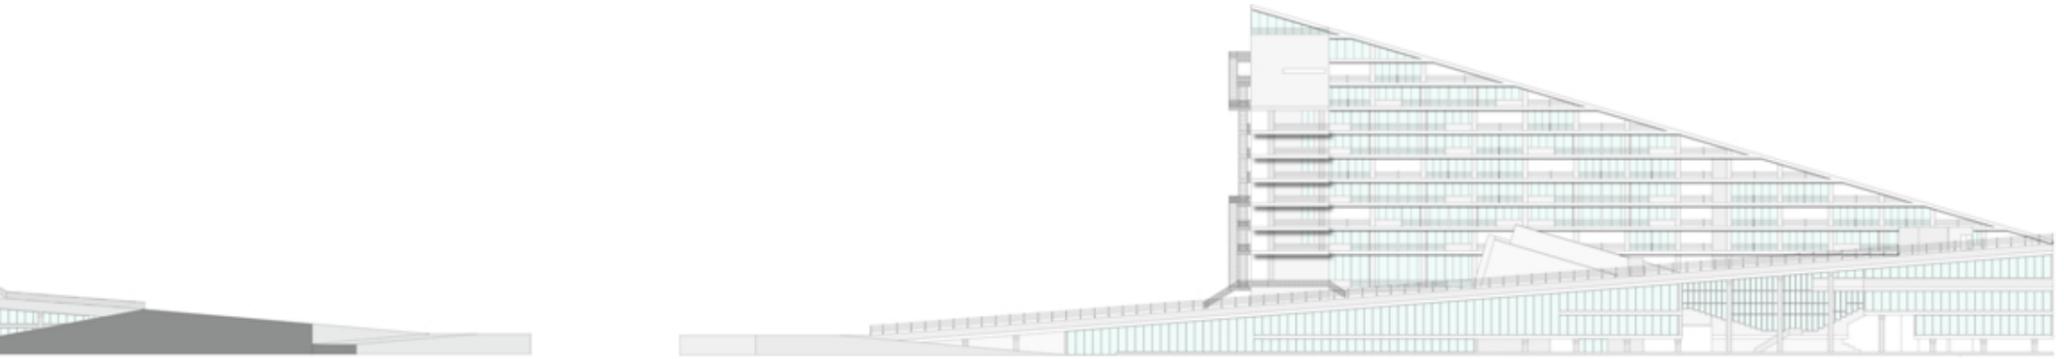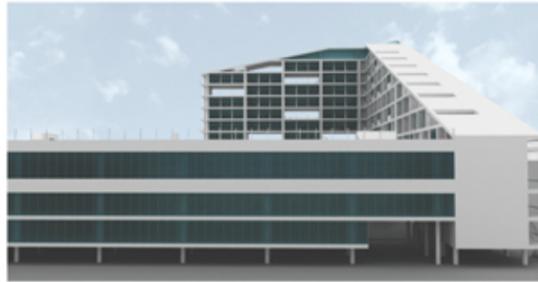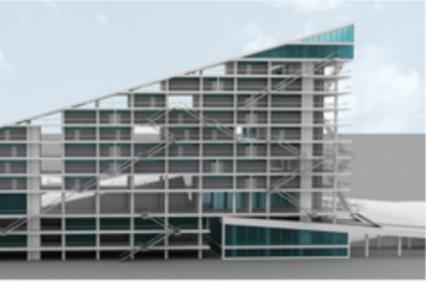

prospetto sud scala 1:500

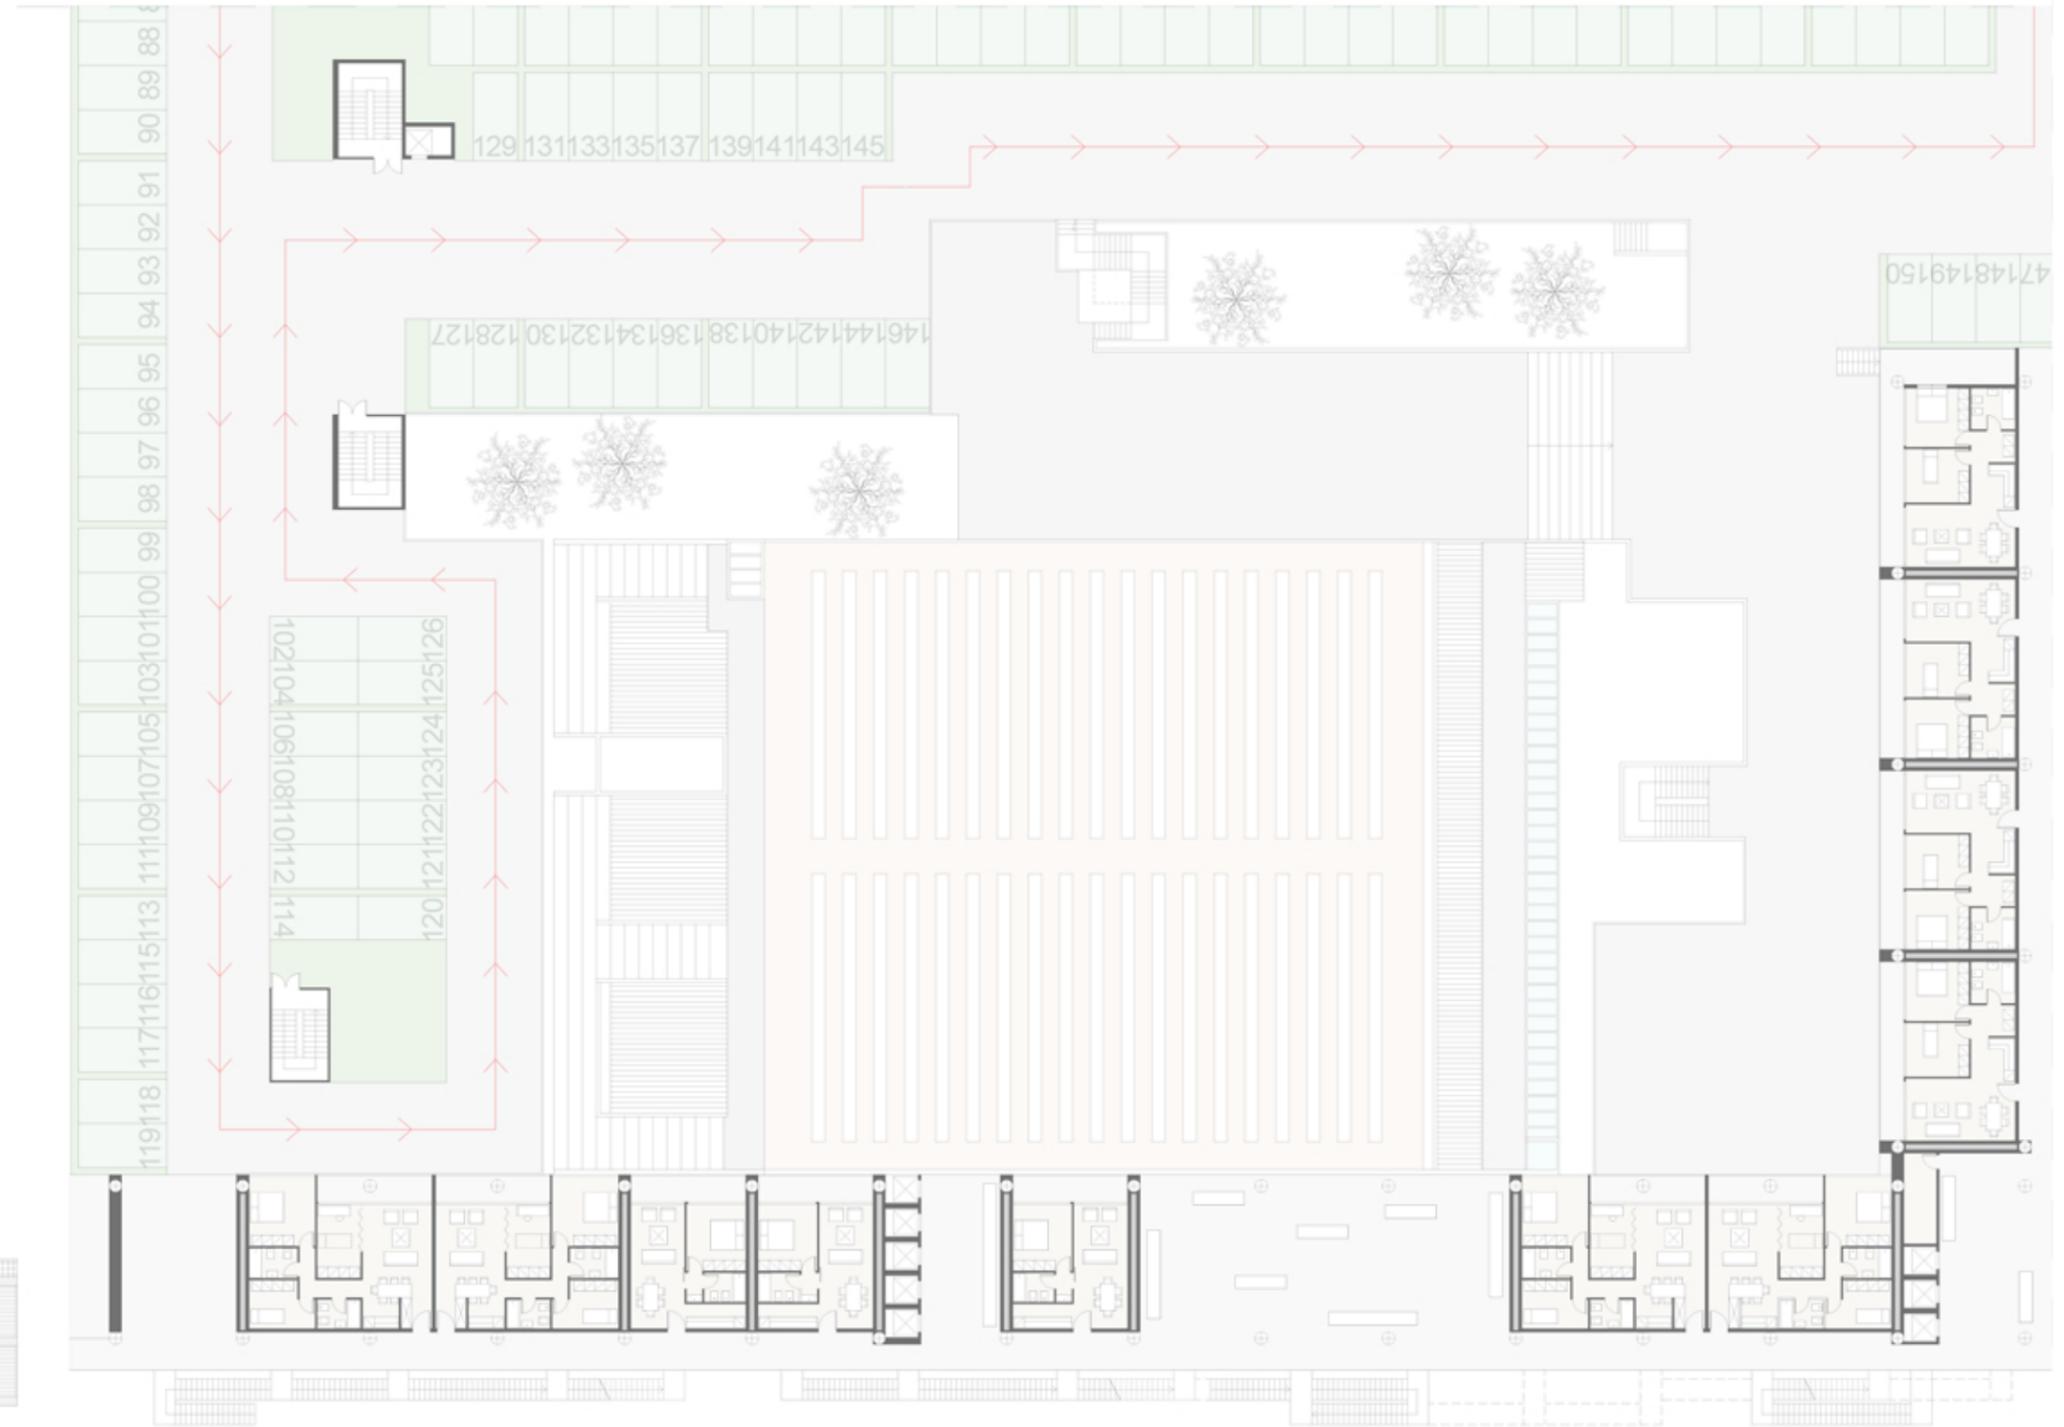

quarto piano scala 1:200

