


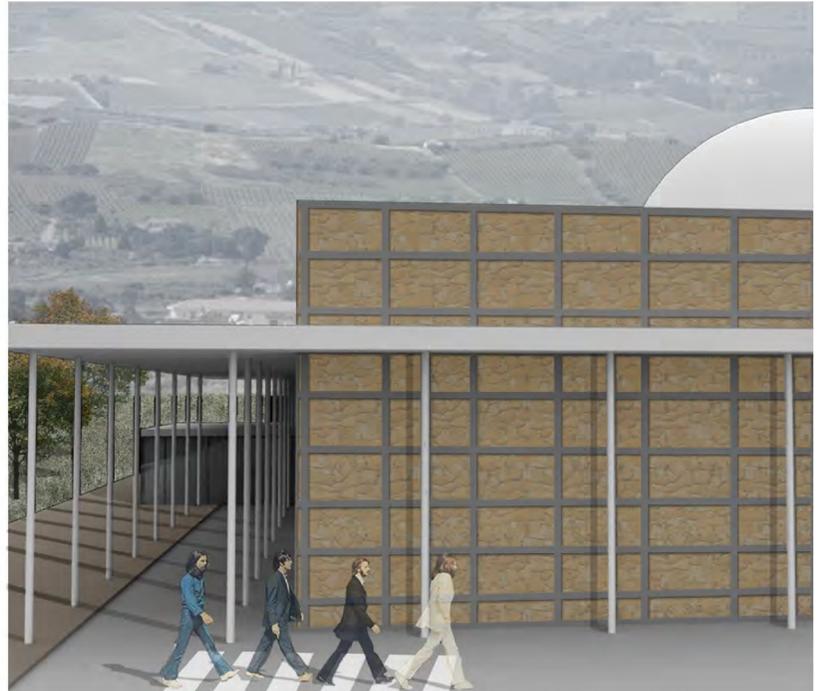



storyboard




planimetria scala 1:2000




planimetria scala 1:1000

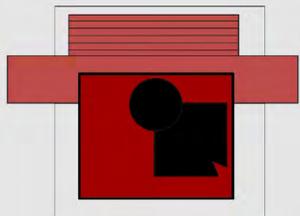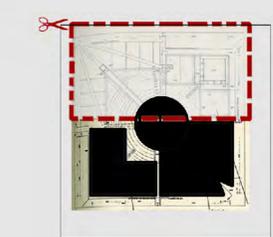


concept

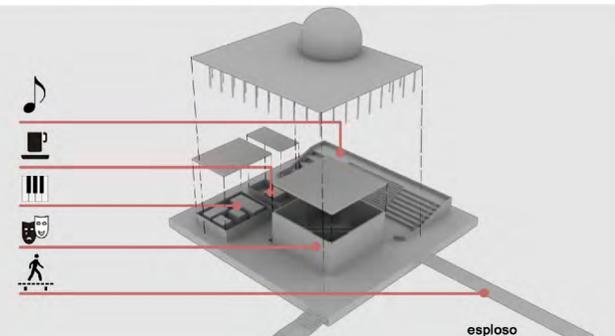

esploso

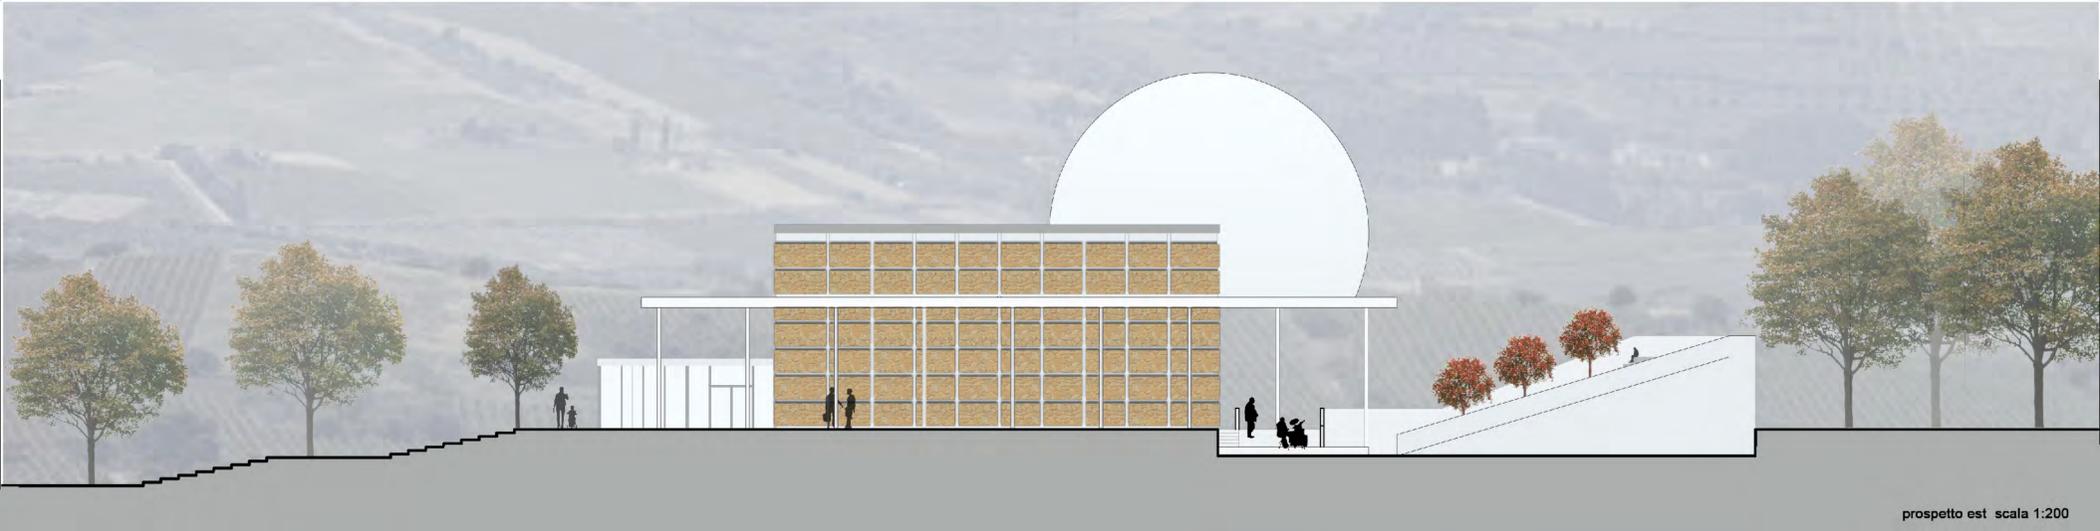

prospetto est scala 1:200

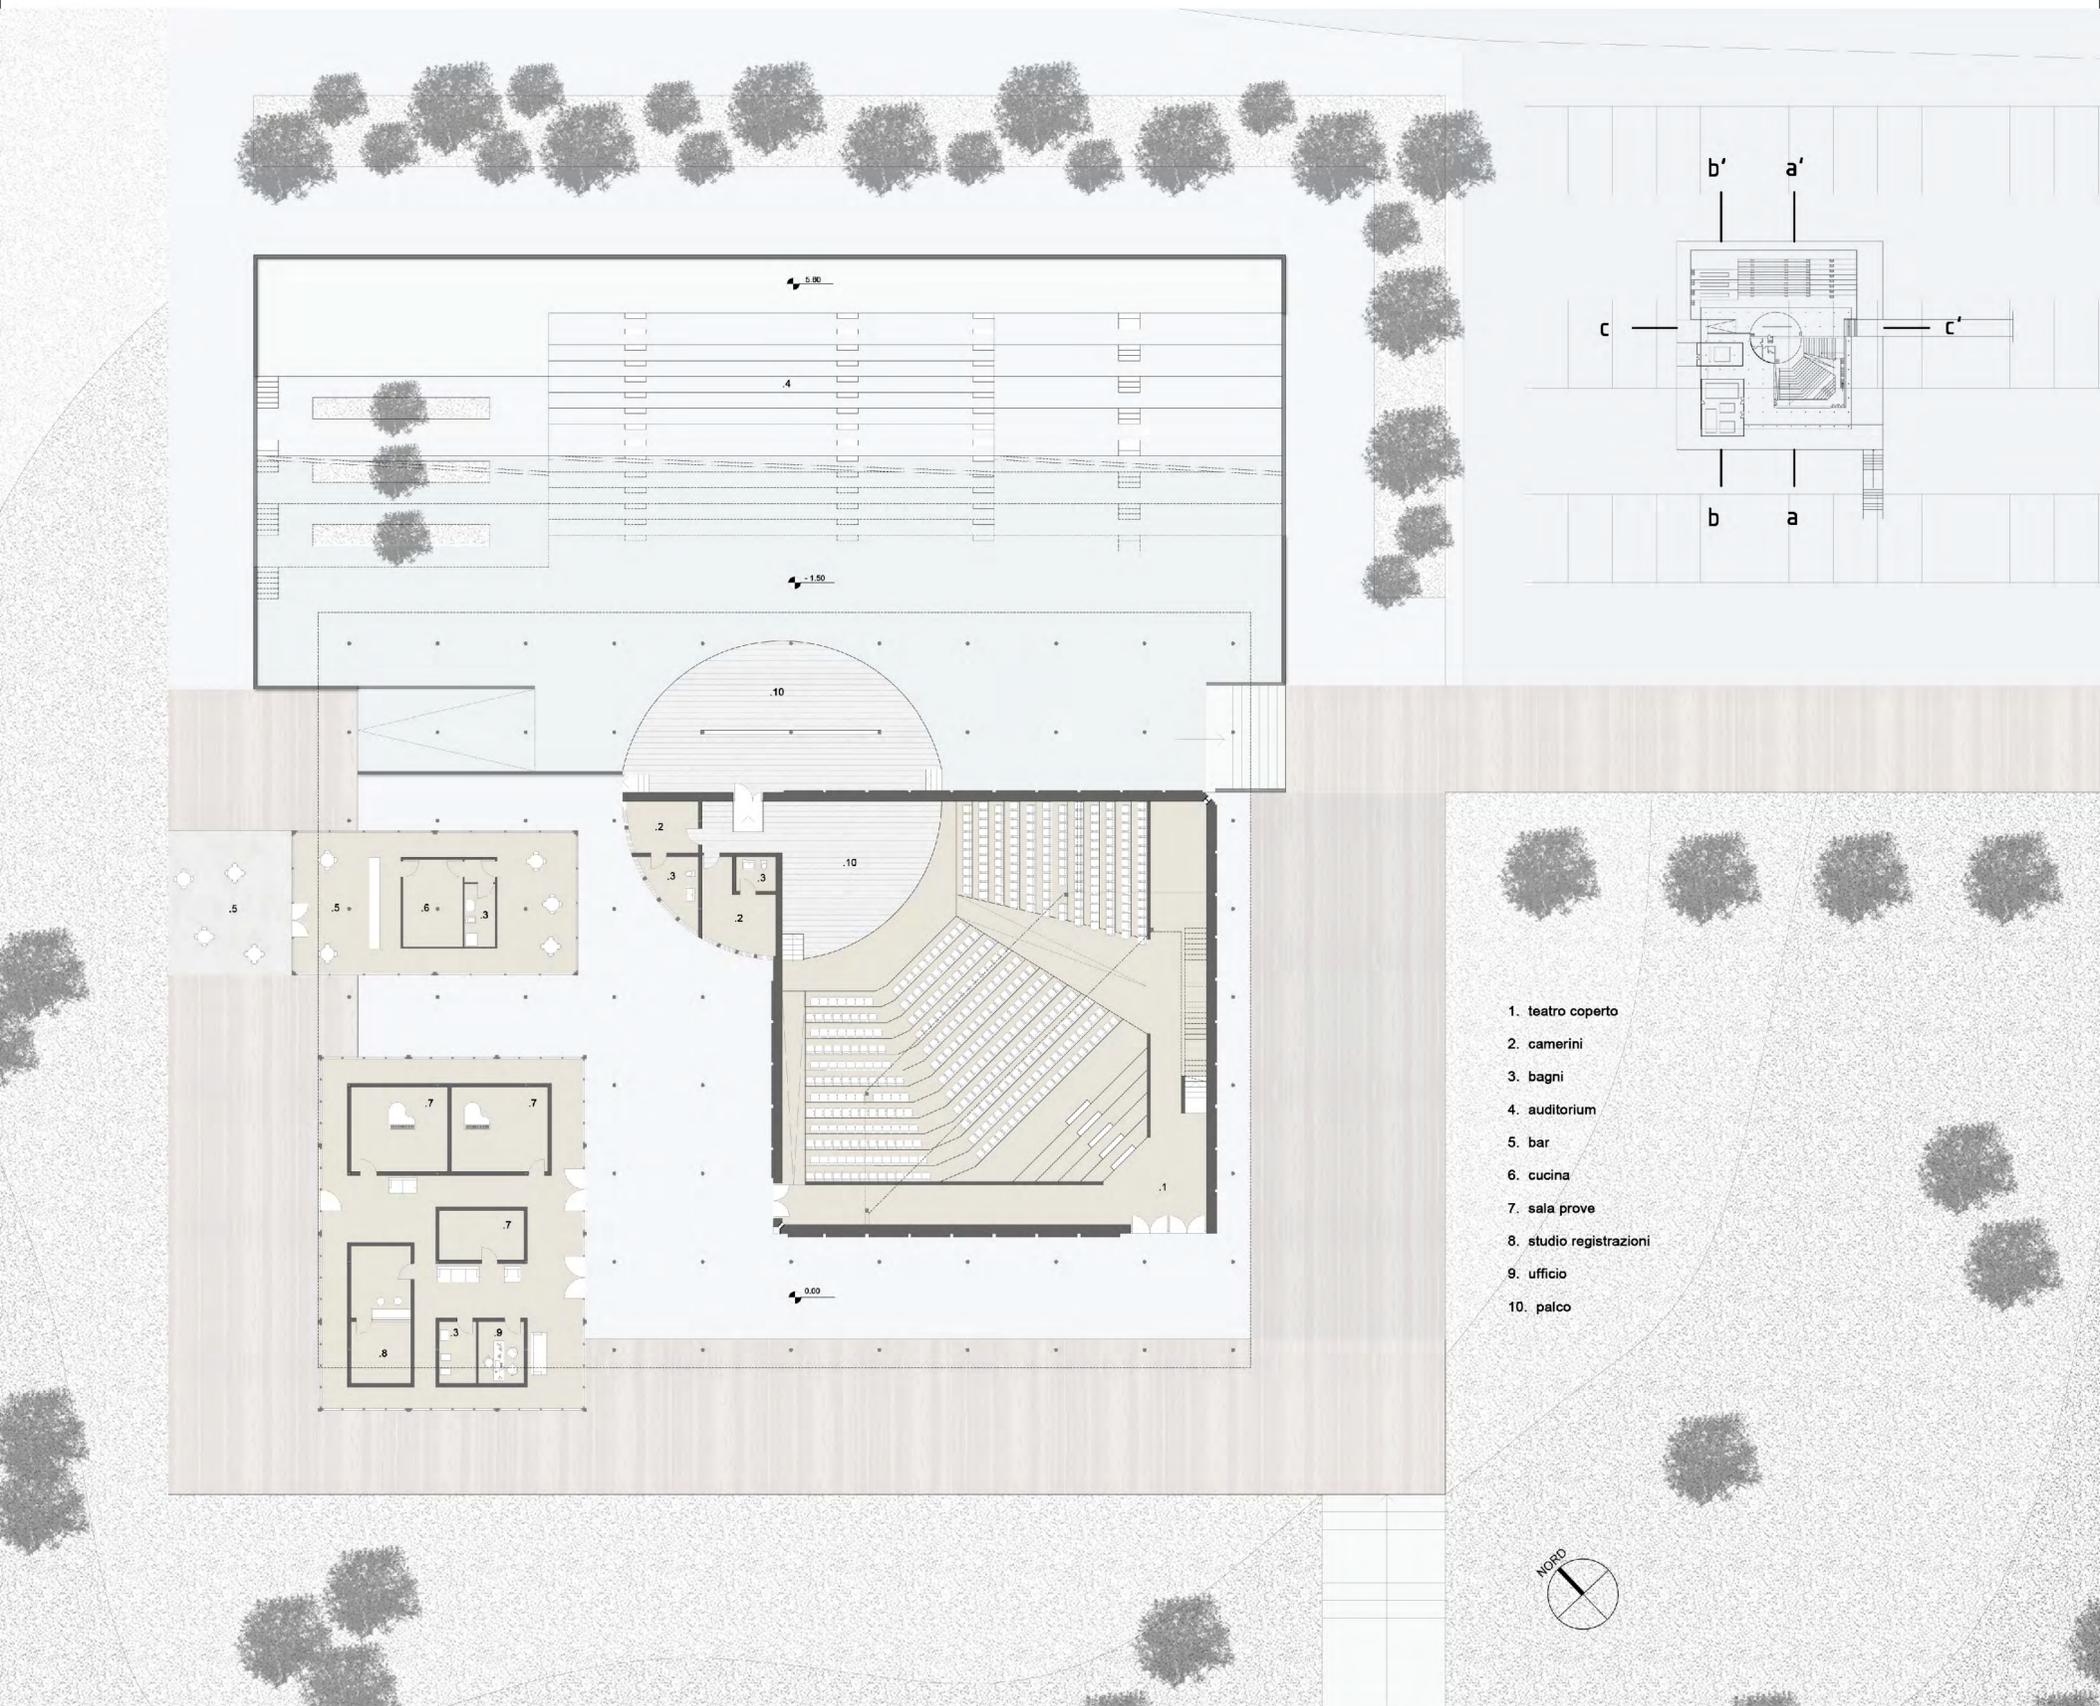

- 1. teatro coperto
- 2. camerini
- 3. bagni
- 4. auditorium
- 5. bar
- 6. cucina
- 7. sala prove
- 8. studio registrazioni
- 9. ufficio
- 10. palco


planimetria scala 1:200




sezione a-a' scala 1:200




prospetto nord scala 1:200

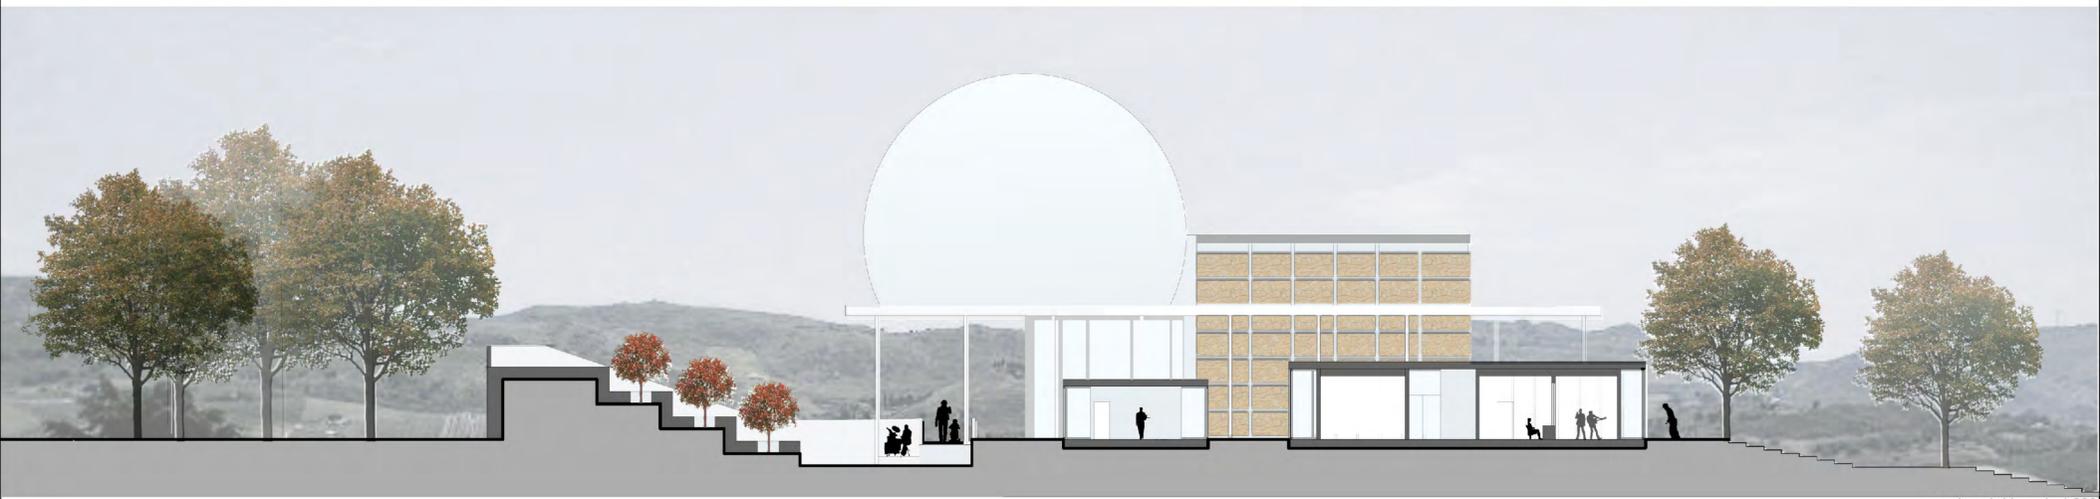

sezione b-b' scala 1:200

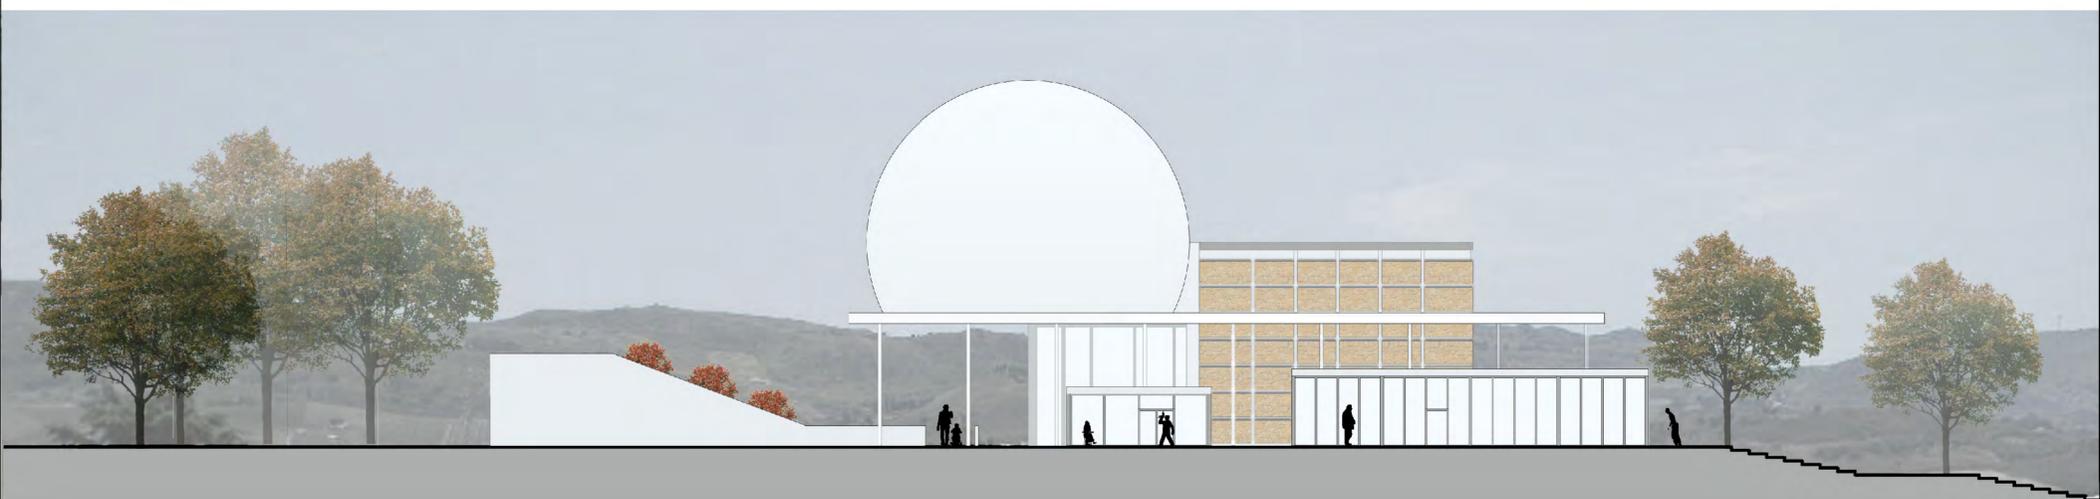

prospetto ovest scala 1:200

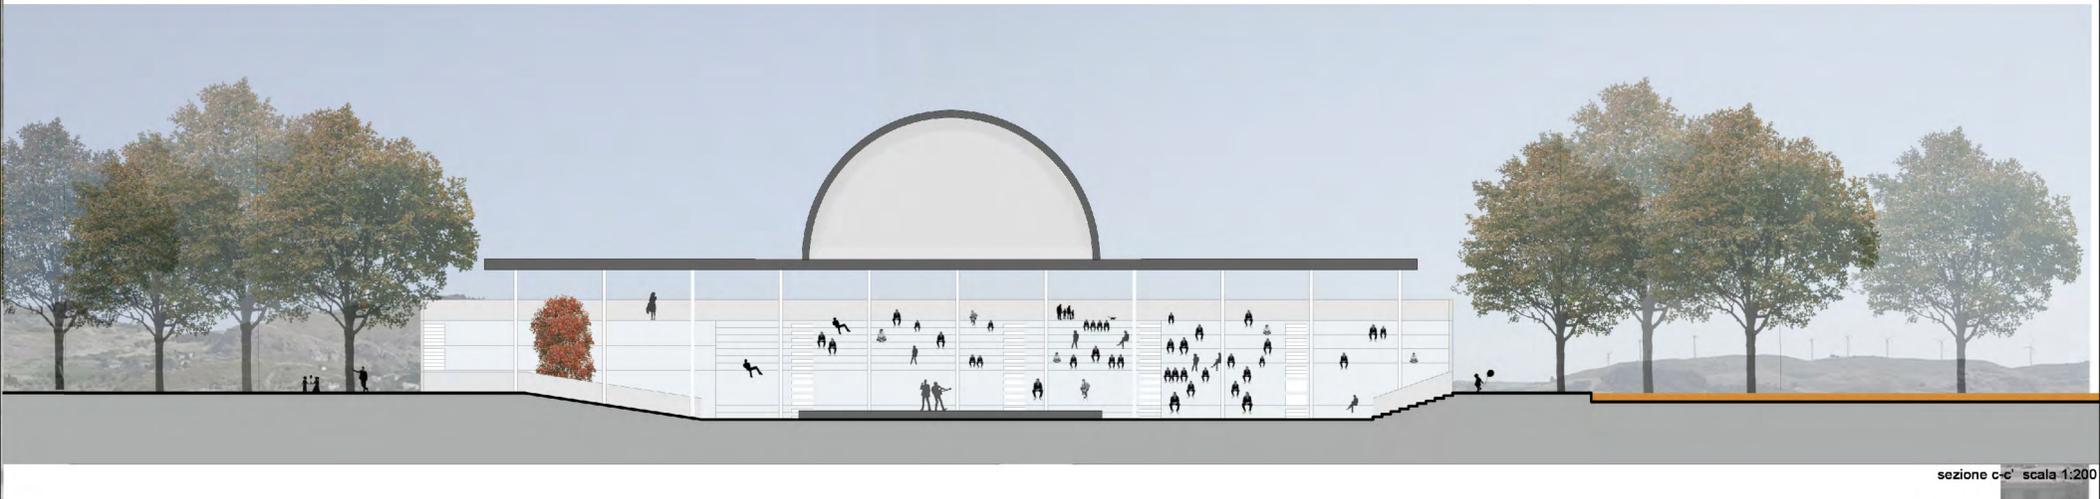

sezione c-c' scala 1:200

