


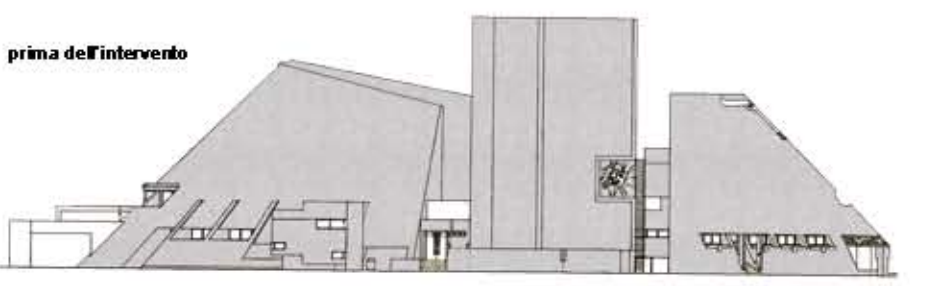
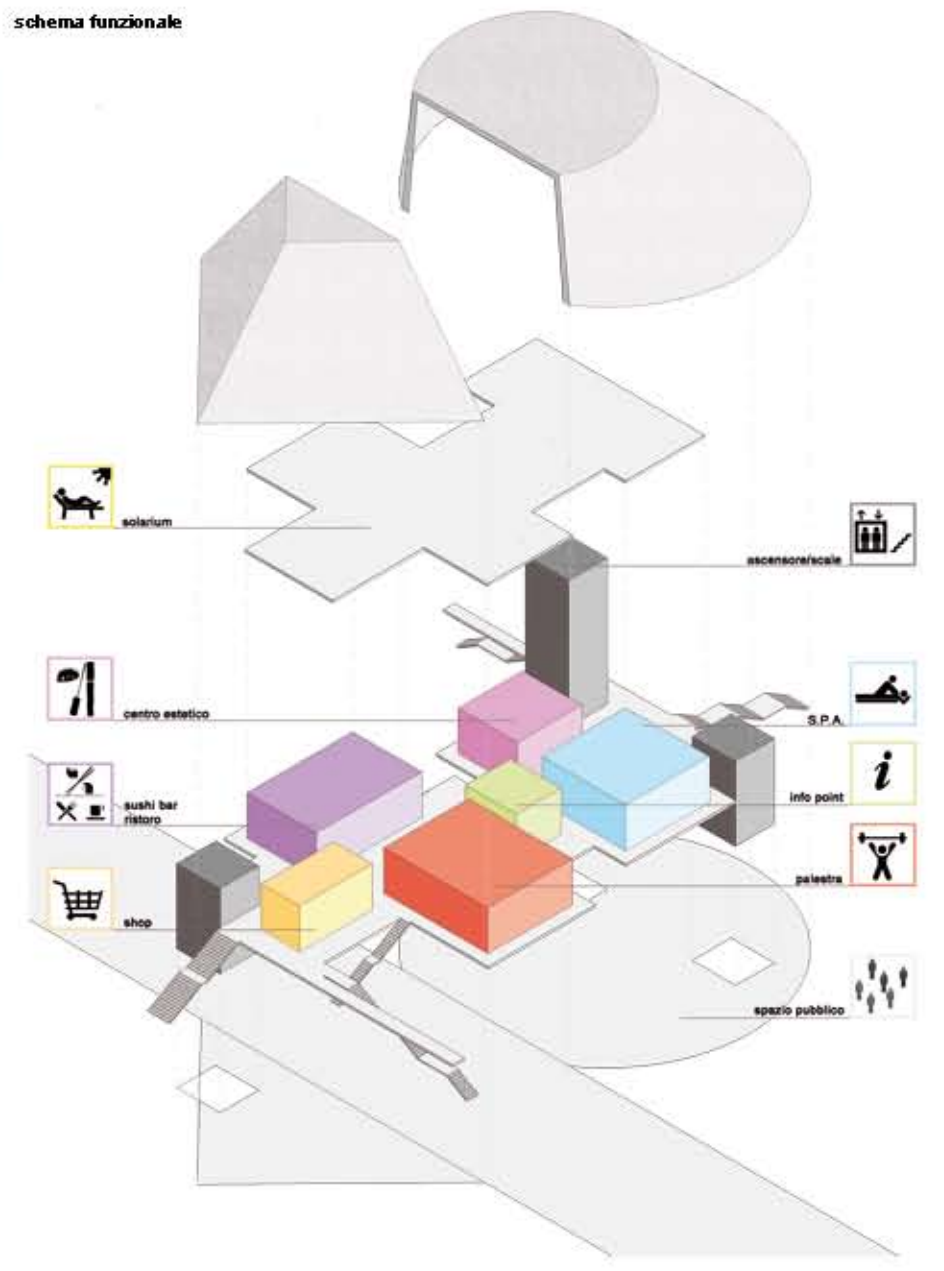



TEATRO POPOLARE. GIUSEPPE E ALBERTO SAMONA'. SCIACCA 1976.

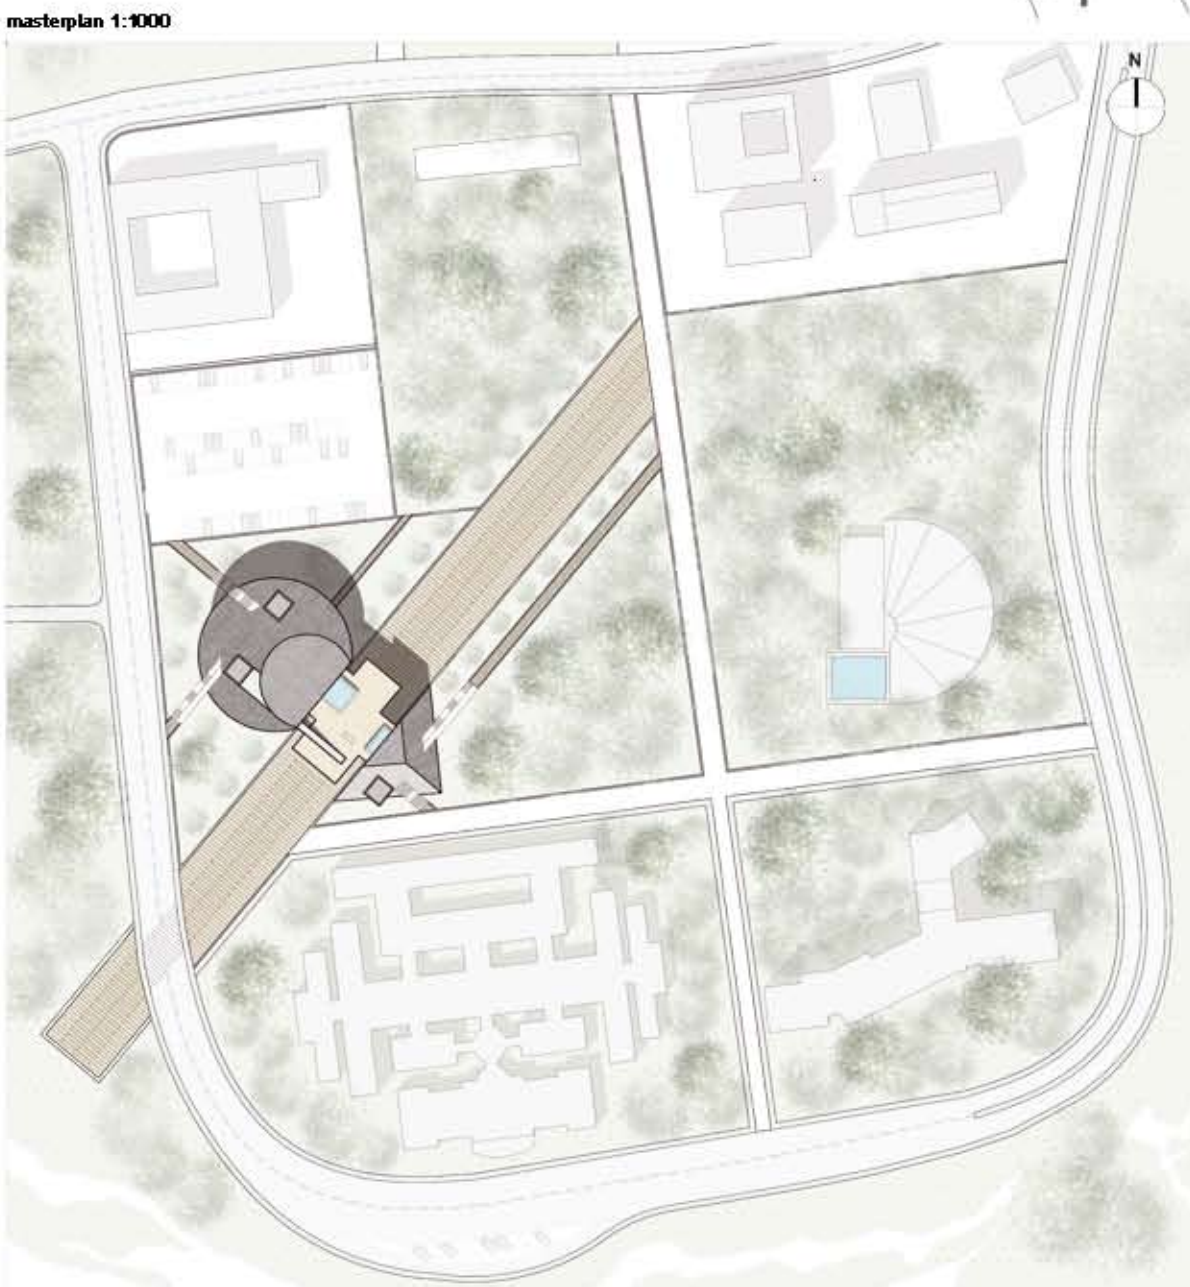

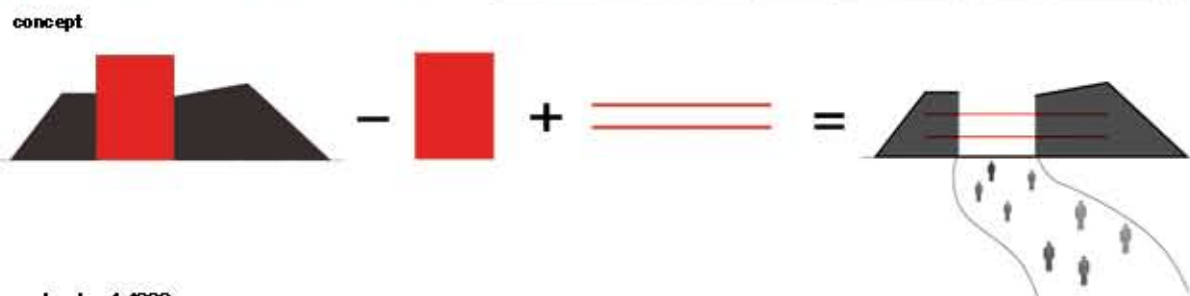


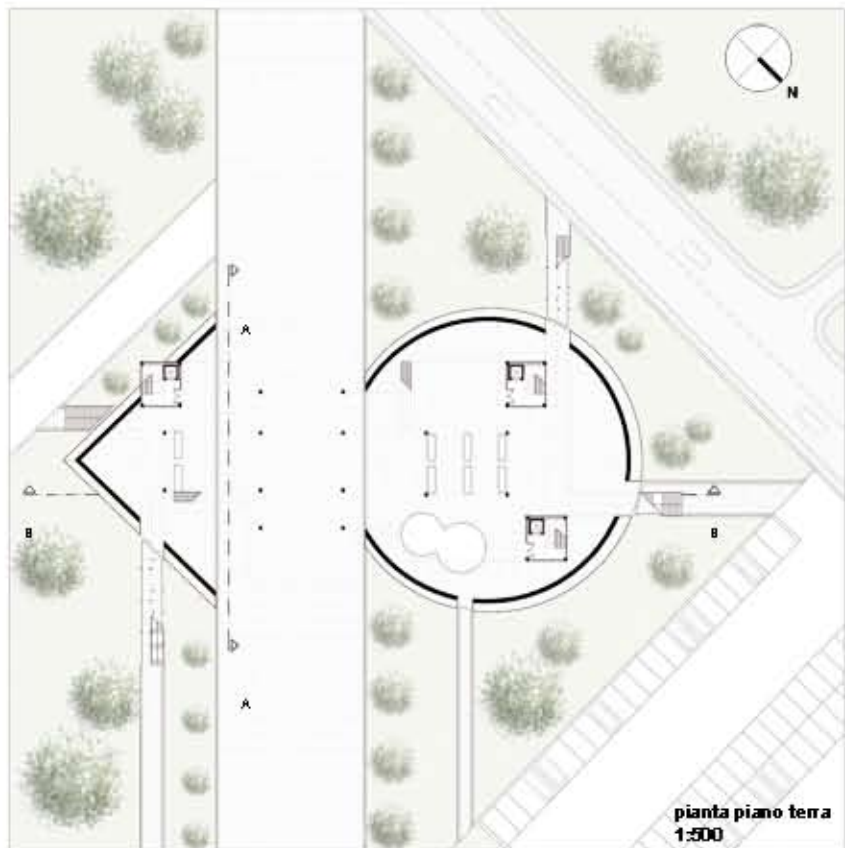

pianta piano terra  
1:500

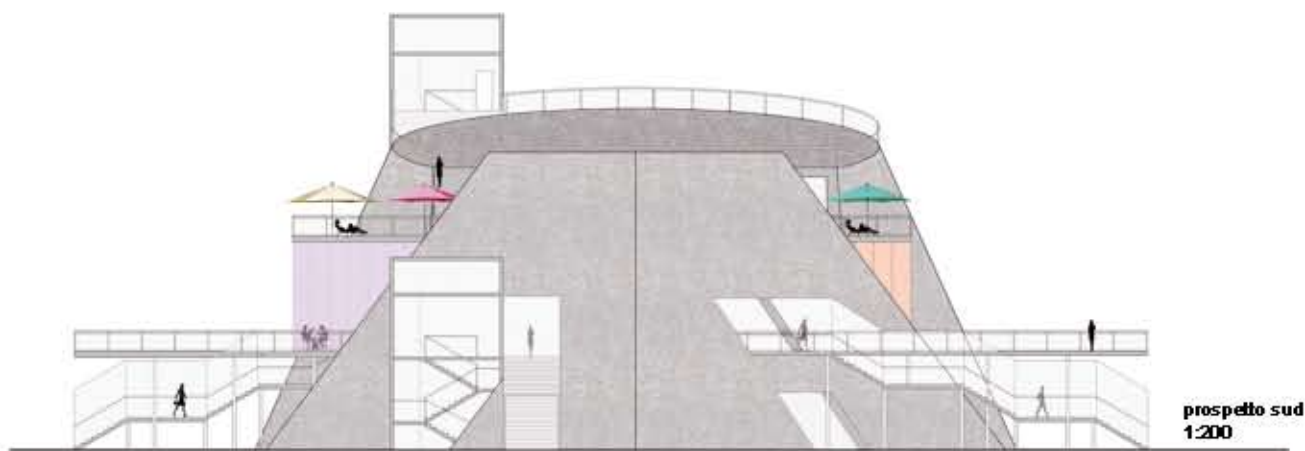


prospetto sud  
1:200

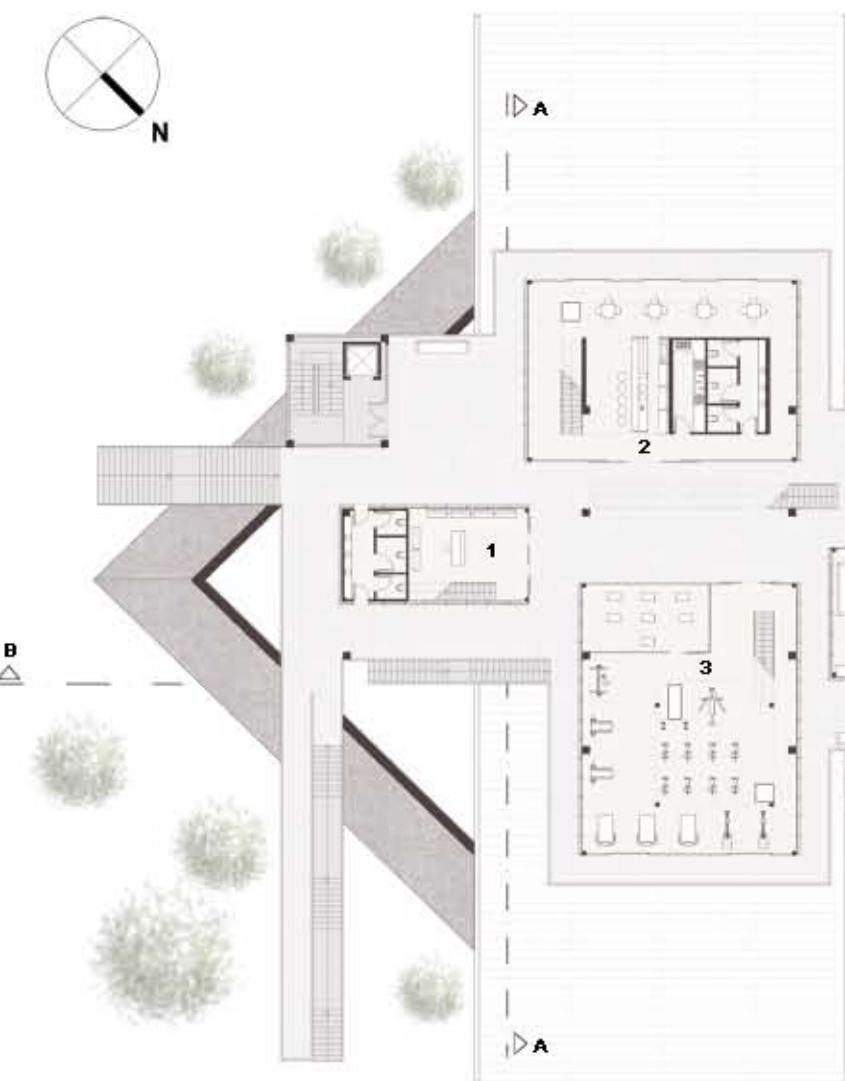


- 1 vendita prodotti
- 2 bar-ristoro / sushi bar
- 3 palestra
- 4 informazioni
- 5 centro estetico
- 6 s.p.a.

pianta quota 6.70m  
1:200

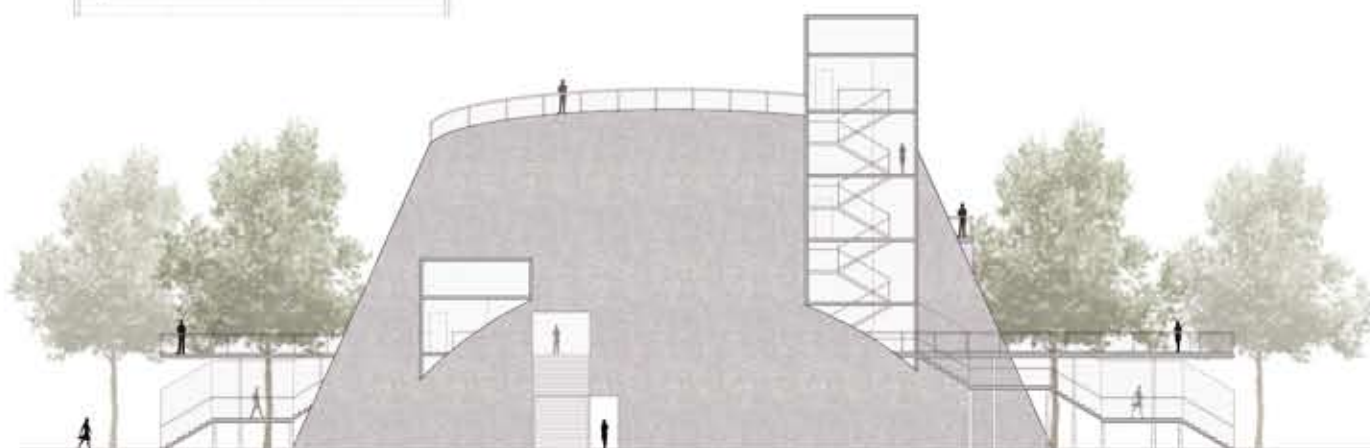


prospetto nord  
1:200

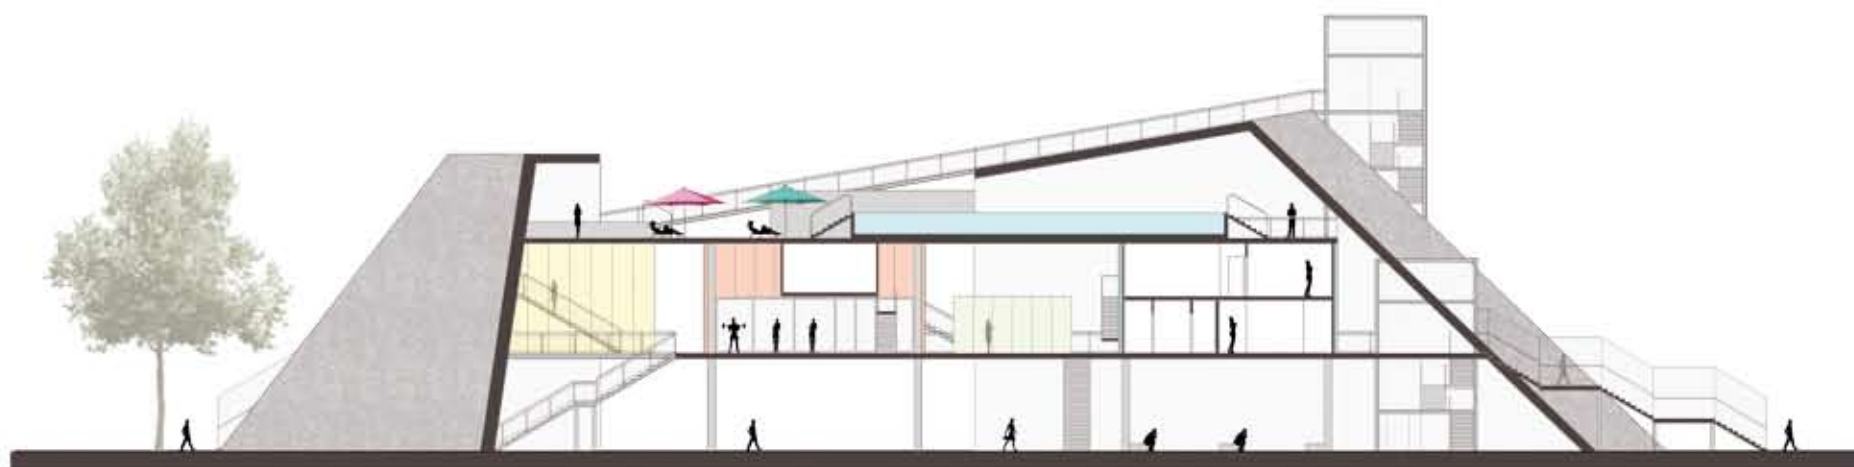


sezione AA  
1:200




sezione AA  
1:200

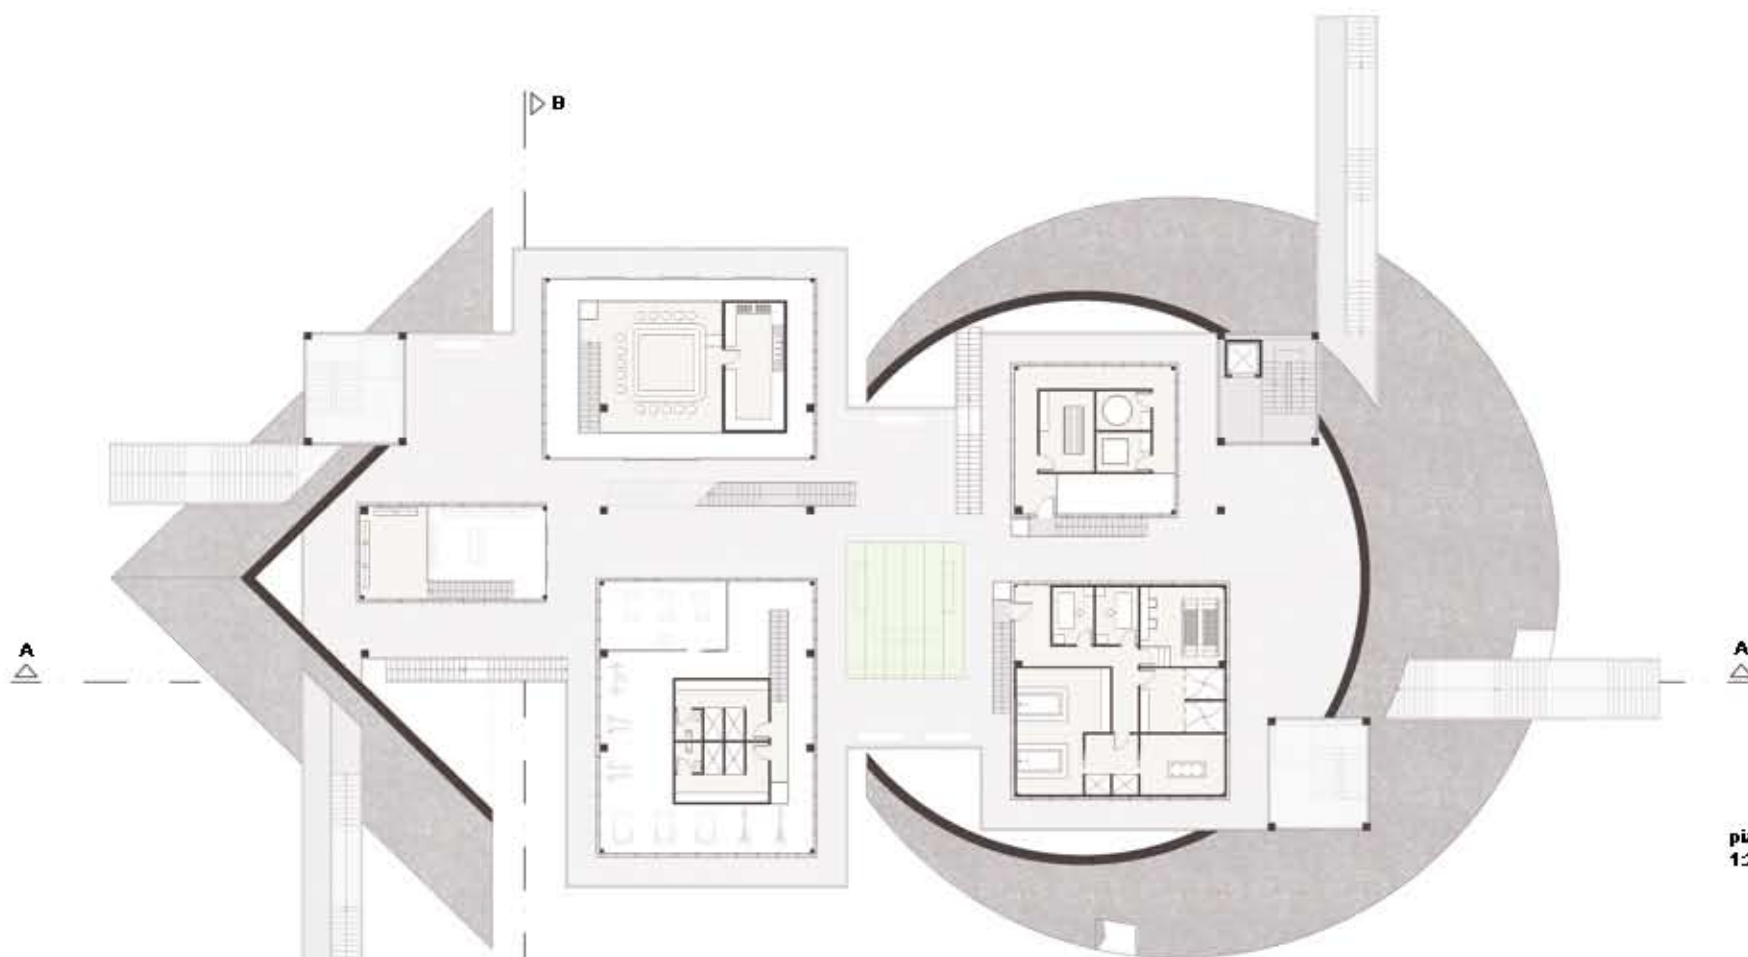

pianta quota 9,70 m  
1:200

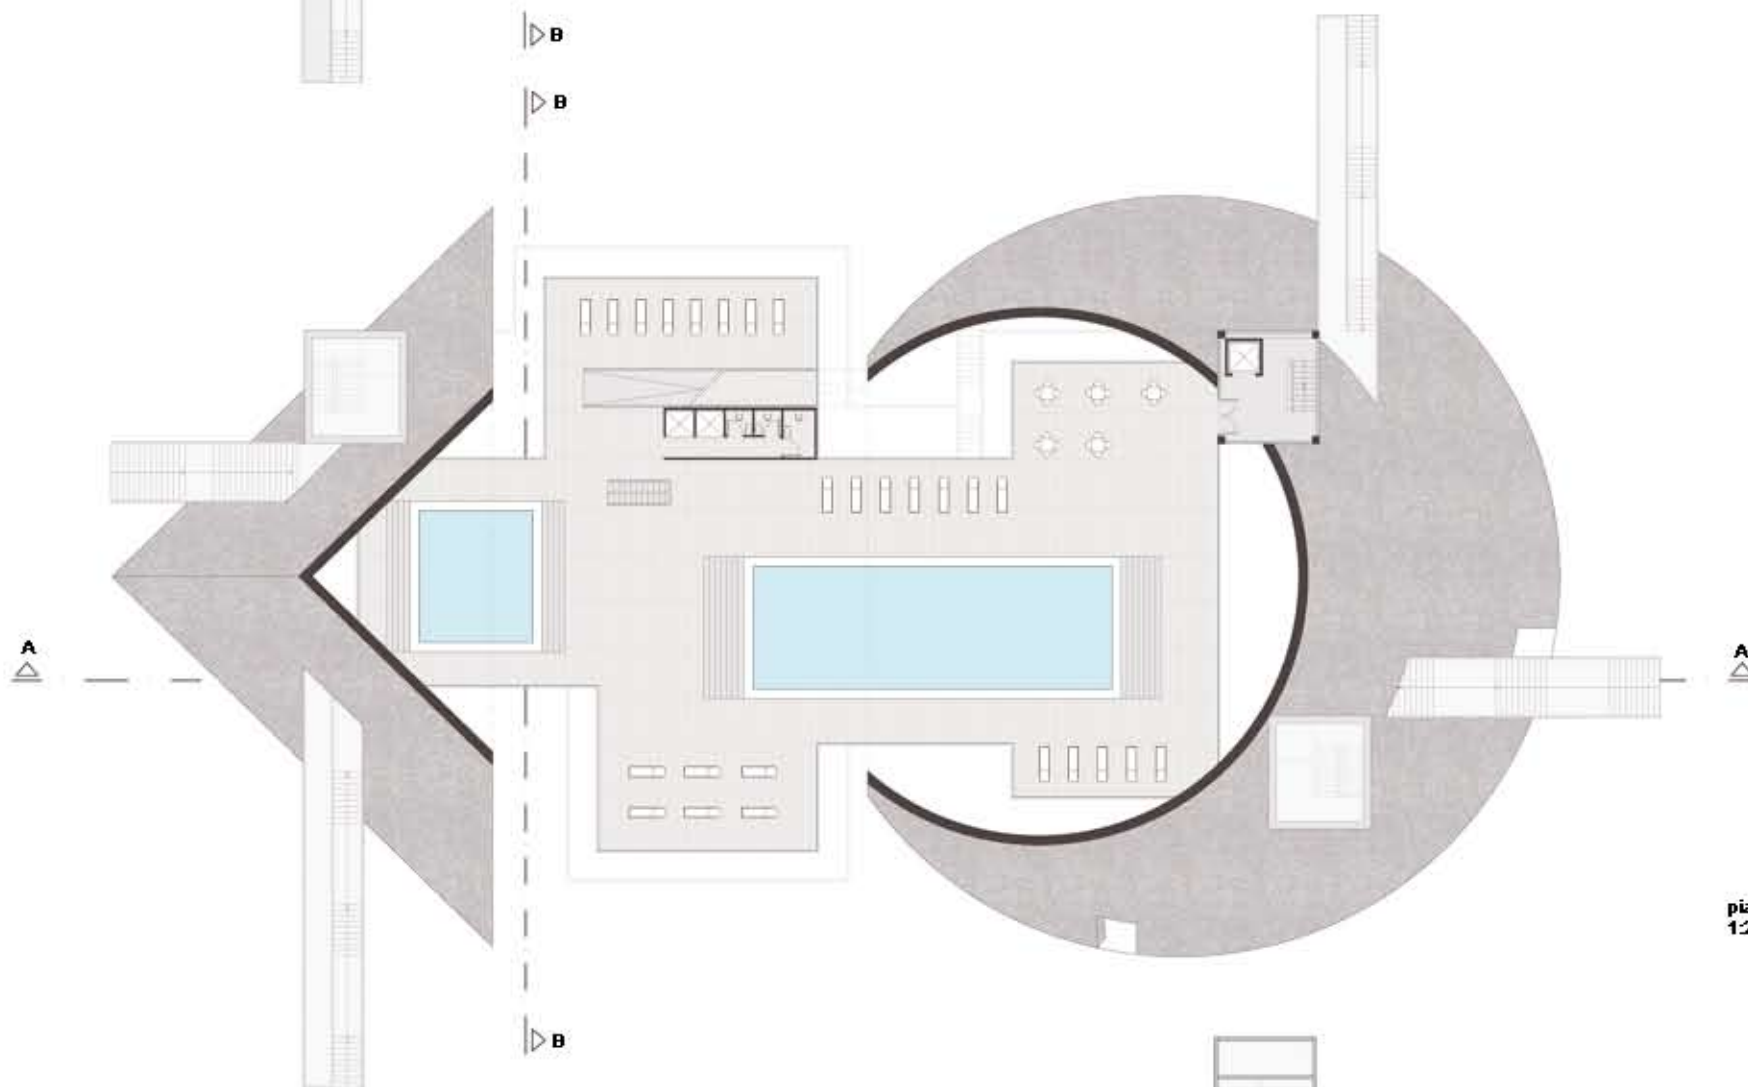

pianta quota 12,80 m  
1:200

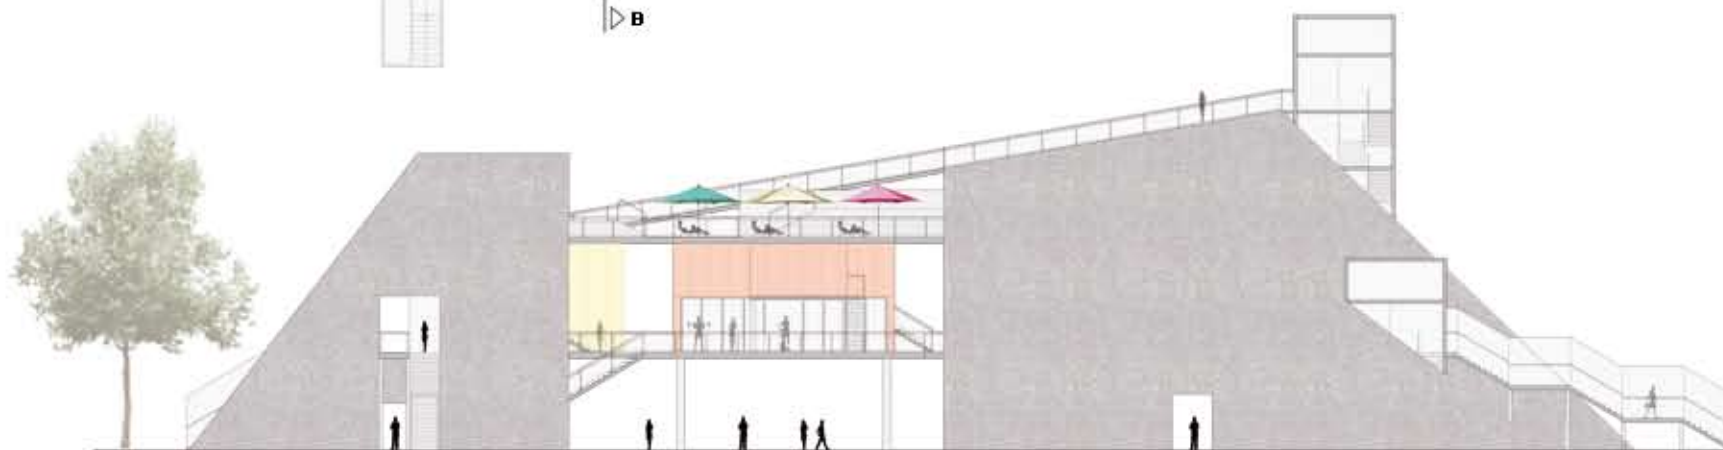

prospetto est  
1:200