

Laureando: Dario Traini





TITOLO TESI: Rigenerazione urbana - Un distretto agroalimentare per la Vallata_Pagliare del Tronto

Relatore: prof. Luigi Coccia

Correlatore: arch. Maria Teresa Granato

L'odierno tessuto industriale della vallata del Tronto, copre spazi che un tempo costituivano una sconfinata successione di articolate trame agricole, originate da secoli di lenta lavorazione dettata dalle necessità quotidiane. Gli interventi, specialmente negli ultimi 30 anni, hanno alterato, talvolta irreparabilmente i terreni, per accogliere al meglio questi anonimi capannoni, in nome di una domanda in alcuni casi reale, ma a volte solo presunta. La strategia di intervento prevede la reintroduzione di un tessuto agricolo "tipo" che, con la scelta di opportune colture locali che tutelino la biodiversità e attraverso movimenti di suolo che si scontrano con i volumi sottoutilizzati, ha il compito di indicare la linea da seguire nell'individuazione degli interventi e la definizione degli spazi dedicati alle nuove funzioni. Le attività che si insedieranno, contribuiranno ad esaltare e stimolare un ritorno alla produttività legata al settore agroalimentare, indirizzando ed educando la collettività verso una concreta consapevolezza delle risorse presenti nel territorio.

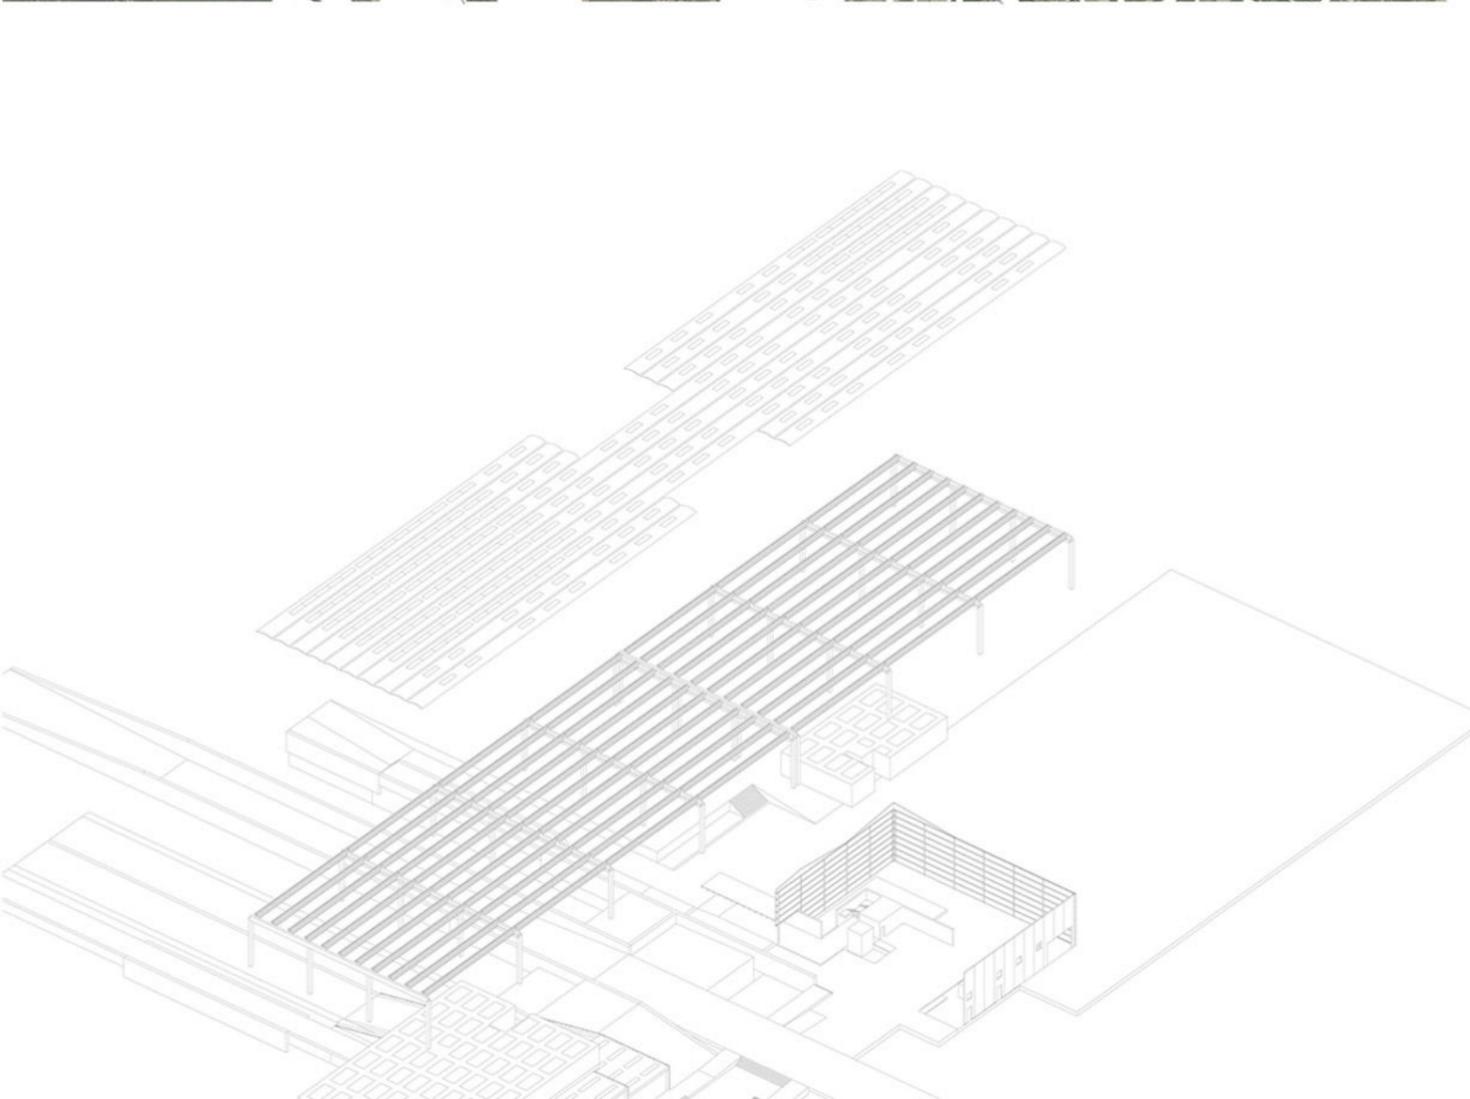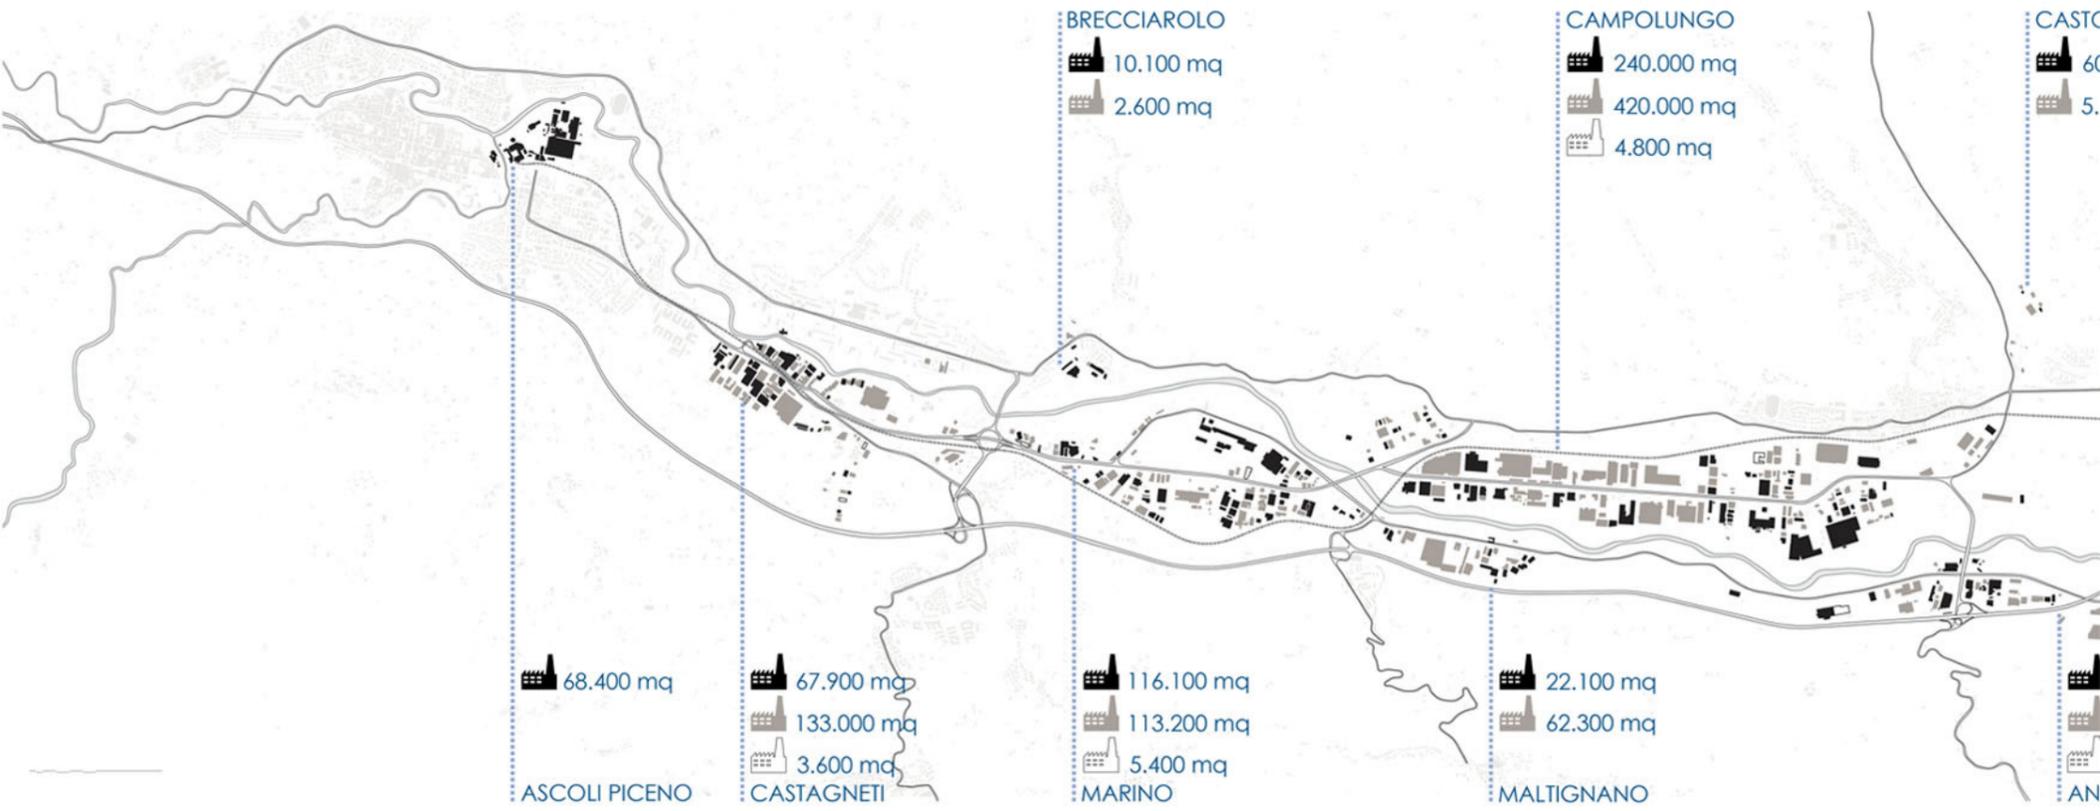



DRANO
00 mq
300 mq

COLLI
1.750 mq
27.500 mq

PAGLIARE
22.500 mq
69.400 mq
940 mq

STELLA DI MONSAMPOLO
47.500 mq
48.000 mq
21.600 mq

CENTOBUCHI
220.000 mq
293.000 mq
3.300 mq

PORTO D'ASCOLI
82.500 mq
288.000 mq
8.600 mq

73.000 mq
174.700 mq
8.400 mq
CARANO

56.000 mq
152.000 mq
5.200 mq
CONTROGUERRA

148.000 mq
120.000 mq
1.800 mq
VALLECUPA

30.400 mq
9.200 mq
SAN GIOVANNI



