

1257 - Fondazione del convento di S. Domenico
Edificato a cura del vescovo Teodino dove si stabilirono i religiosi della Provincia di Lombardia

1646 - Veduta pseudo prospettica Ferretti - Mortier
Stralcio della zona dove si concentrano i principali insediamenti monastici della città



1766 - Restauro della Chiesa
L'architetto Lazzaro Gosalfati progettò il restauro della chiesa e anche dei sei altari interni.

1861 - Fondazione della "Scuola Magistrale Femminile"
Fondata dall'amministrazione provinciale che pose in bilancio L. 12000 per i posti di studio. Nel 1880, chiusa la Scuola Magistrale, il comune di Ascoli aprì una scuola superiore femminile conservando gli insegnanti della precedente Scuola Magistrale.



G. CASTELLI "L'istruzione nella provincia di Ascoli Piceno dai tempi più antichi ai nostri giorni. Notizie, tavole statistiche e documenti", Ascoli Piceno, 1899

1885 - Fondazione della "Regia Scuola Normale Femminile"



G. CASTELLI "L'istruzione nella provincia di Ascoli Piceno dai tempi più antichi ai nostri giorni. Notizie, tavole statistiche e documenti", Ascoli Piceno, 1899

1912 - Trasformazione chiesa in aule scolastiche

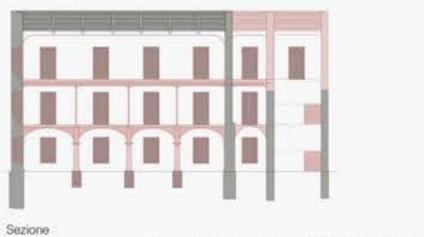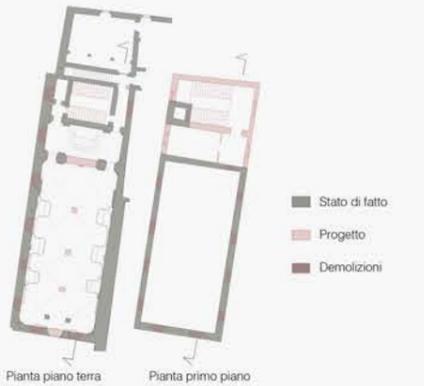

Archivio di Stato di Ascoli Piceno (ASAP), Archivio Storico del Comune di Ascoli Piceno (ASCAP), Lavori pubblici, B.32, a. 1912

1919 - Opere di restauro

- ripristino delle aree già occupate dall'ospedale comunale
- sistemazione di alcuni locali del convento
- adattamento di alcuni locali ad uso palestra coperta
- sistemazione del piazzale interno

Archivio di Stato di Ascoli Piceno (ASAP), Archivio Storico del Comune di Ascoli Piceno (ASCAP), Lavori pubblici, B.33, a. 1919

1923 - Fondazione istituto magistrale

G. CASTELLI "L'istruzione nella provincia di Ascoli Piceno dai tempi più antichi ai nostri giorni. Notizie, tavole statistiche e documenti", Ascoli Piceno, 1899


2001 - Riorganizzazione dei plessi scolastici della città. Nuovo Liceo "Stabili-Trebbiani"

Sito internet www.liceostabiltrebbiani.gov.it



Vista aerea stato di fatto

Google maps

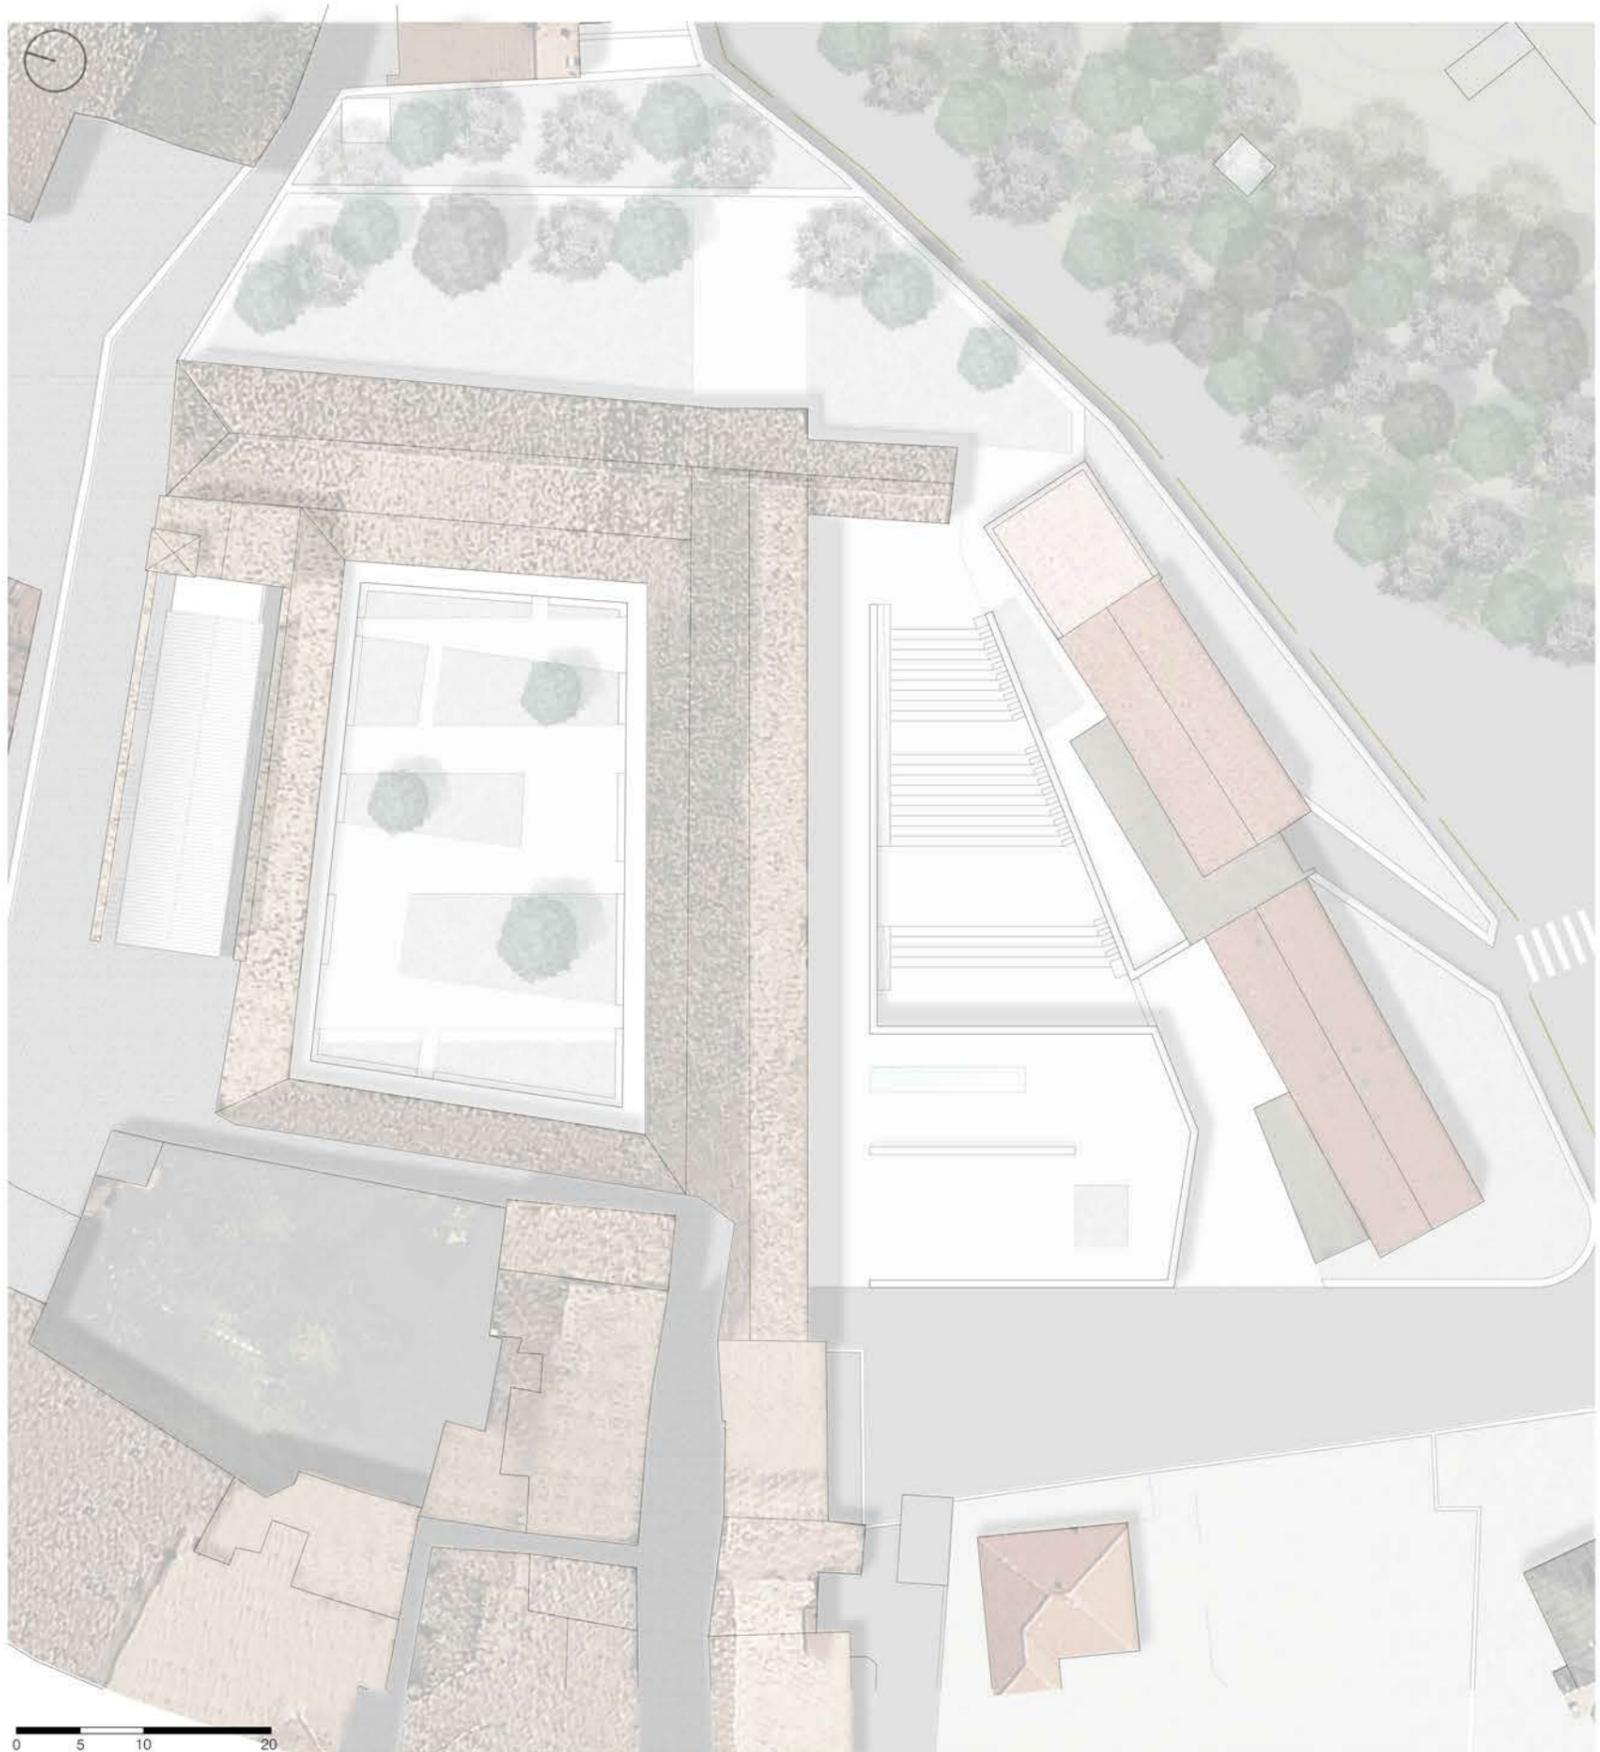


PLANIVOLUMETRICO







Schemi progettuali

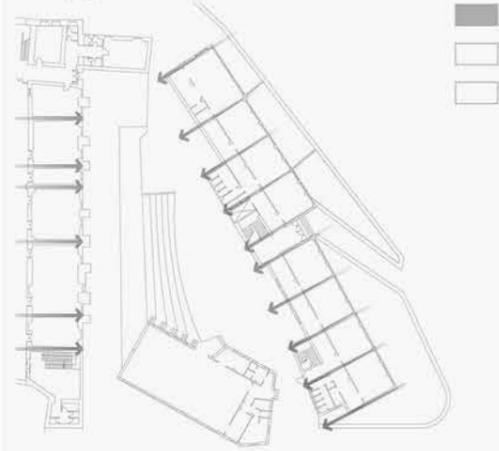

Stato attuale

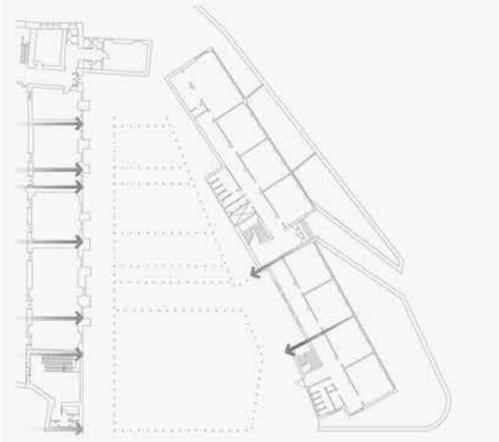

Linee guida scalinata


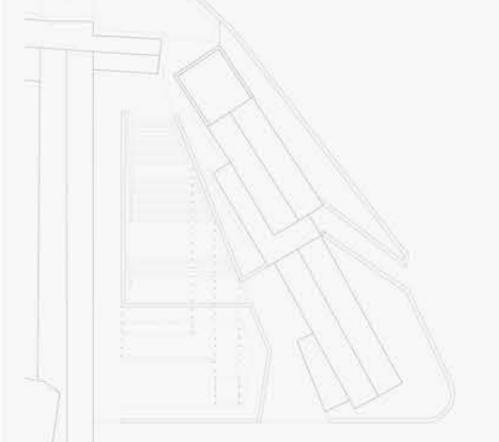


Linee guida copertura



Disposizione nuova piazza e area verde

Schema funzionale

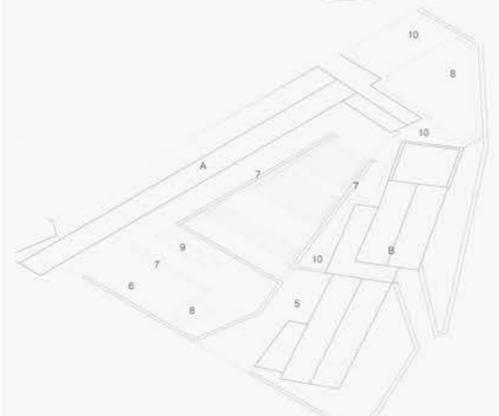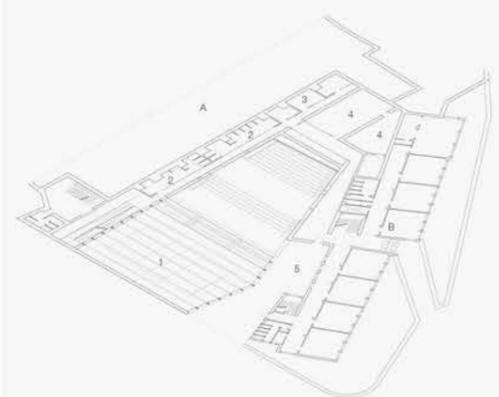

- 1_Palestra 2_Spogliatoi 3_Infermeria 4_Lab. cinema/fotografia
- 5_Piazza inferiore 6_Piazza superiore 7_Seduta 8_Area verde
- 9_Specchio d'acqua 10_Percorso A_Ex convento S. Domenico B_Scuola M. D'azeglio



PIANTA LIVELLO 0



1954 - Relazione sul progetto di massima per la costruzione di un edificio per la scuola media Massimo d'Azeglio in Ascoli Piceno.

In questa relazione si analizza la situazione degli edifici scolastici ascolani e viene progettata la nuova sede delle scuole medie inferiori, poiché gli edifici del tempo vertevano in gravi condizioni.


Il fabbricato sarà costituito da:

- 2 piani + seminterrato
- 20 aule
- uffici e segreteria
- archivio
- servizi igienici

Archivio del Settore Lavori Pubblici del Comune di Ascoli Piceno, 421/d- a. 1954



L'area individuata per il nuovo edificio scolastico appariva idonea, in quanto dalla Relazione si legge che era ben esposta, di facile accesso, in seguito alla creazione dell'asse Lungo Castellano e quindi con ottime caratteristiche dal punto di vista igienico-sanitario.

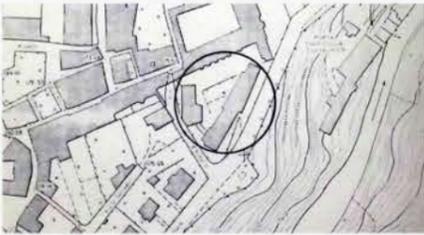

Pianimetria in cui è mostrata l'ubicazione della nuova scuola con annessa palestra, dalla Relazione - a. 1954

1956 - Vengono stanziati i fondi per la costruzione della nuova sede della scuola media da parte della direzione generale dell'edilizia statale e sovvenzionata.

1957 - Nuovo progetto per l'edificio scolastico della scuola media M. d'Azeglio. Il progetto prevede:

- costruzione di un edificio a 3 piani
- ubicazione dell'aula magna a P.T.
- creazione di aule tecniche (disegno e laboratori)

Archivio del Settore Lavori Pubblici del Comune di Ascoli Piceno, 421/e- a. 1957

1959 - Nel mese di giugno vengono iniziati i lavori di costruzione



Foto cantiere scuola media "Massimo d'Azeglio" a. 1960



Foto cantiere scuola media "Massimo d'Azeglio" a. 1960

Archivio del Settore Lavori Pubblici del Comune di Ascoli Piceno, 421/f- a. 1960

1961 - Nel mese di agosto vengono conclusi i lavori.

Archivio del Settore Lavori Pubblici del Comune di Ascoli Piceno, 421/d- a. 1961



1986 - Progetto di adeguamento alle norme in materia di sicurezza e per superamento delle barriere architettoniche. I lavori consistono in:



- rifacimento rete impiantistica elettrica
- installazione di ascensore
- realizzazione servizi per portatori di handicap
- opere interne

Archivio del Settore Lavori Pubblici del Comune di Ascoli Piceno, 421/d- a. 1986



Foto stato attuale scuola media "Massimo d'Azeglio"

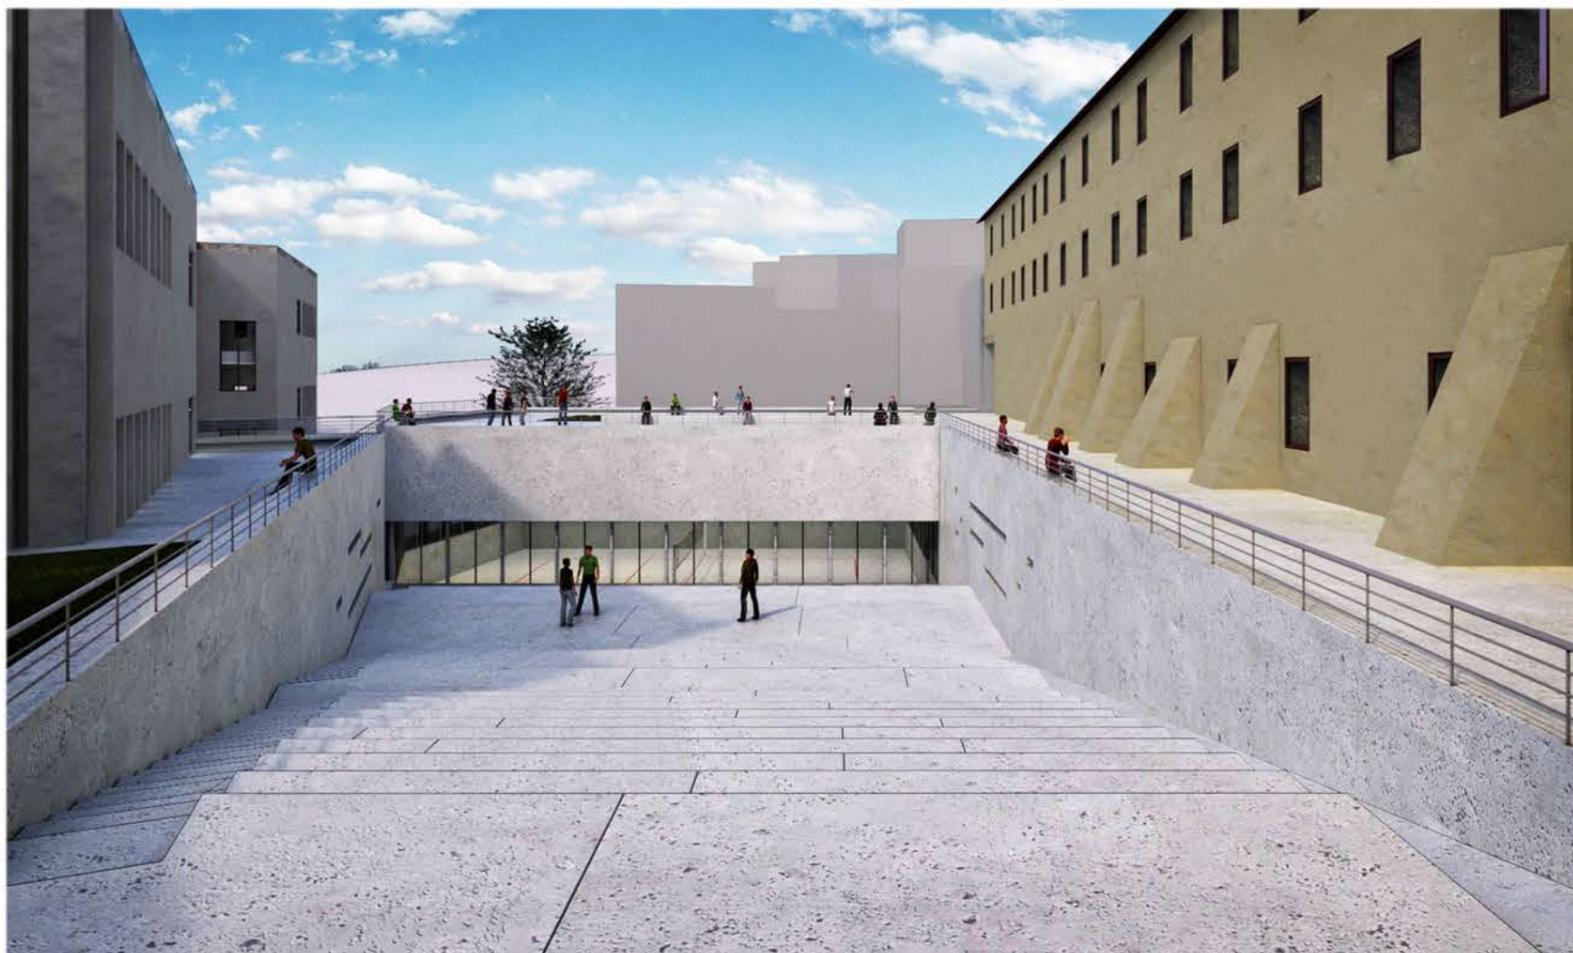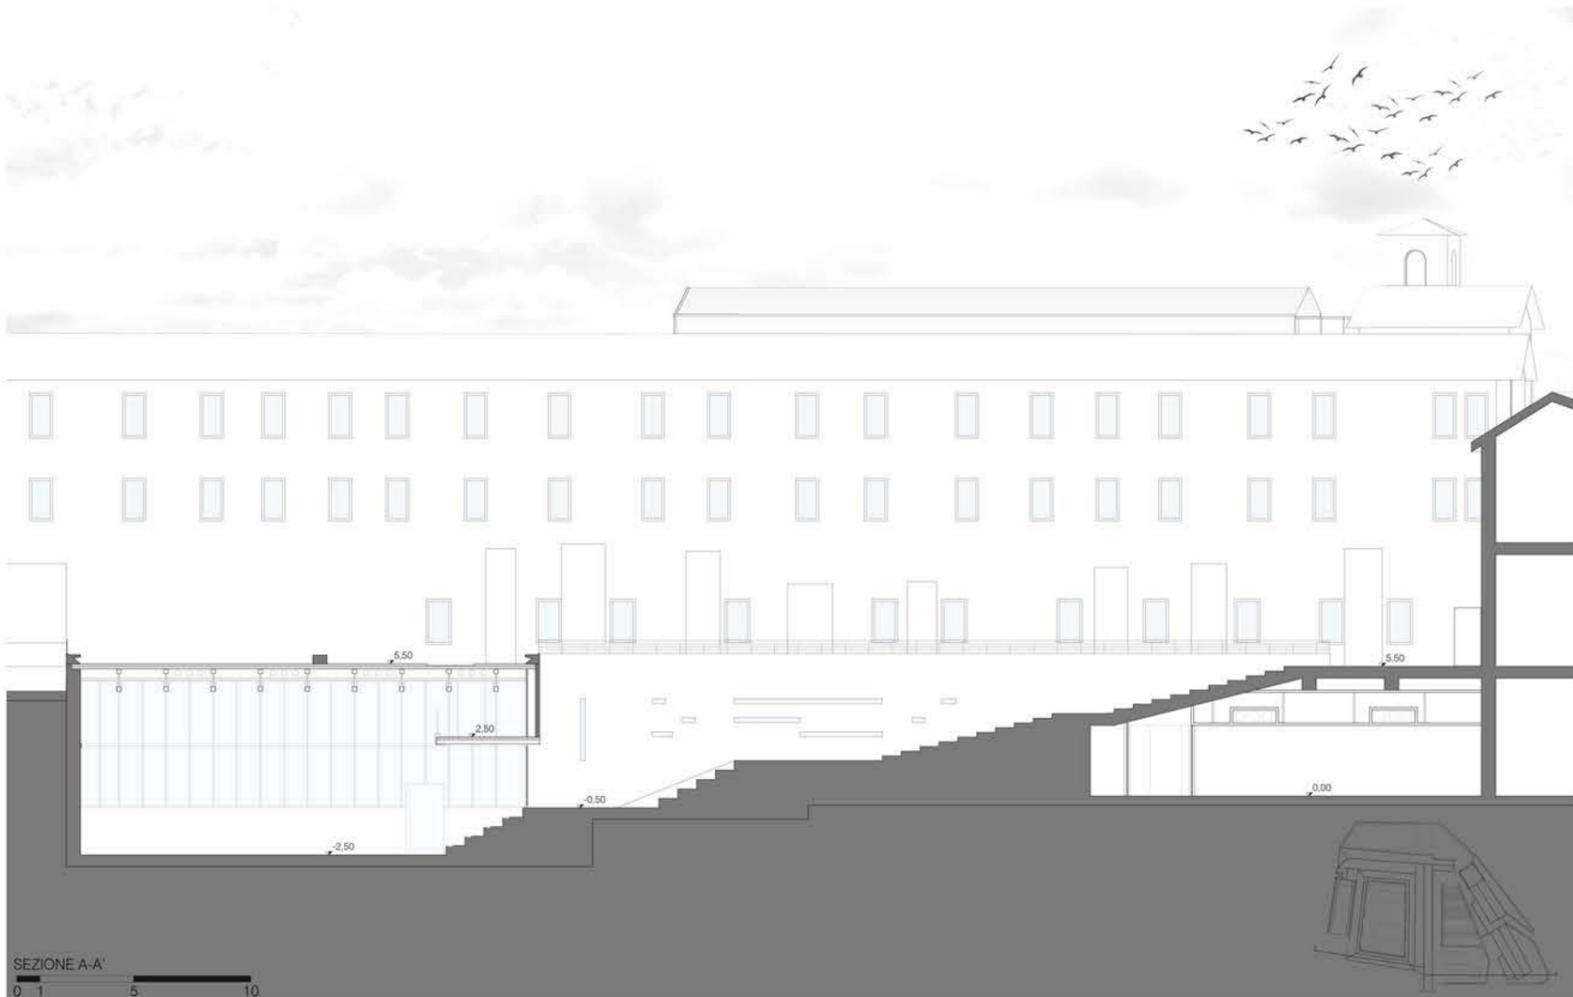

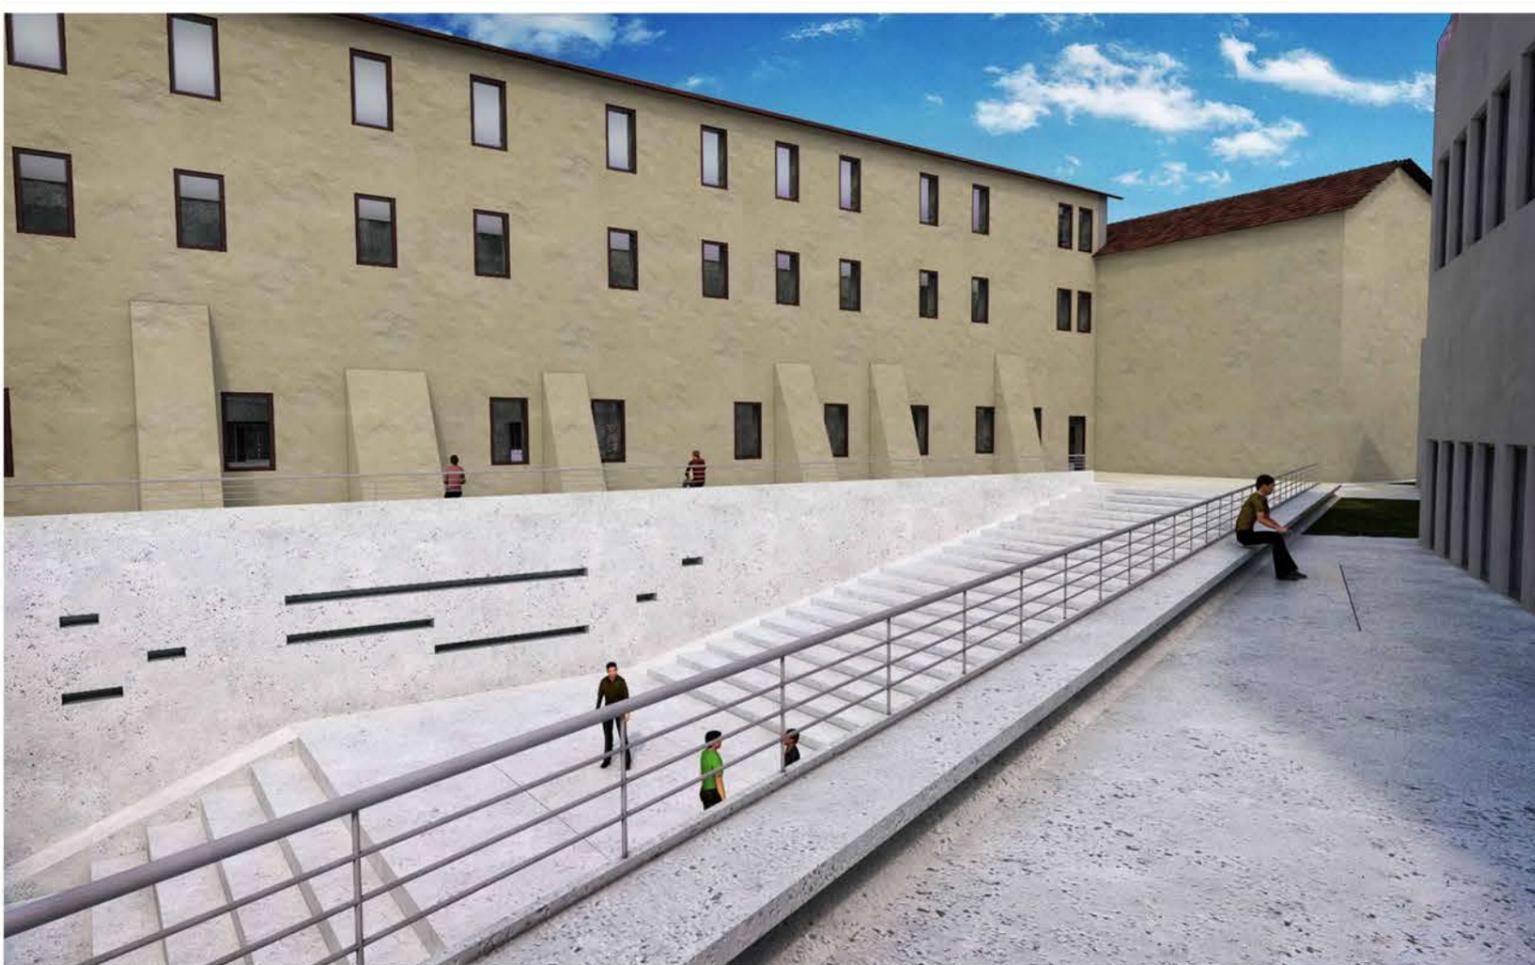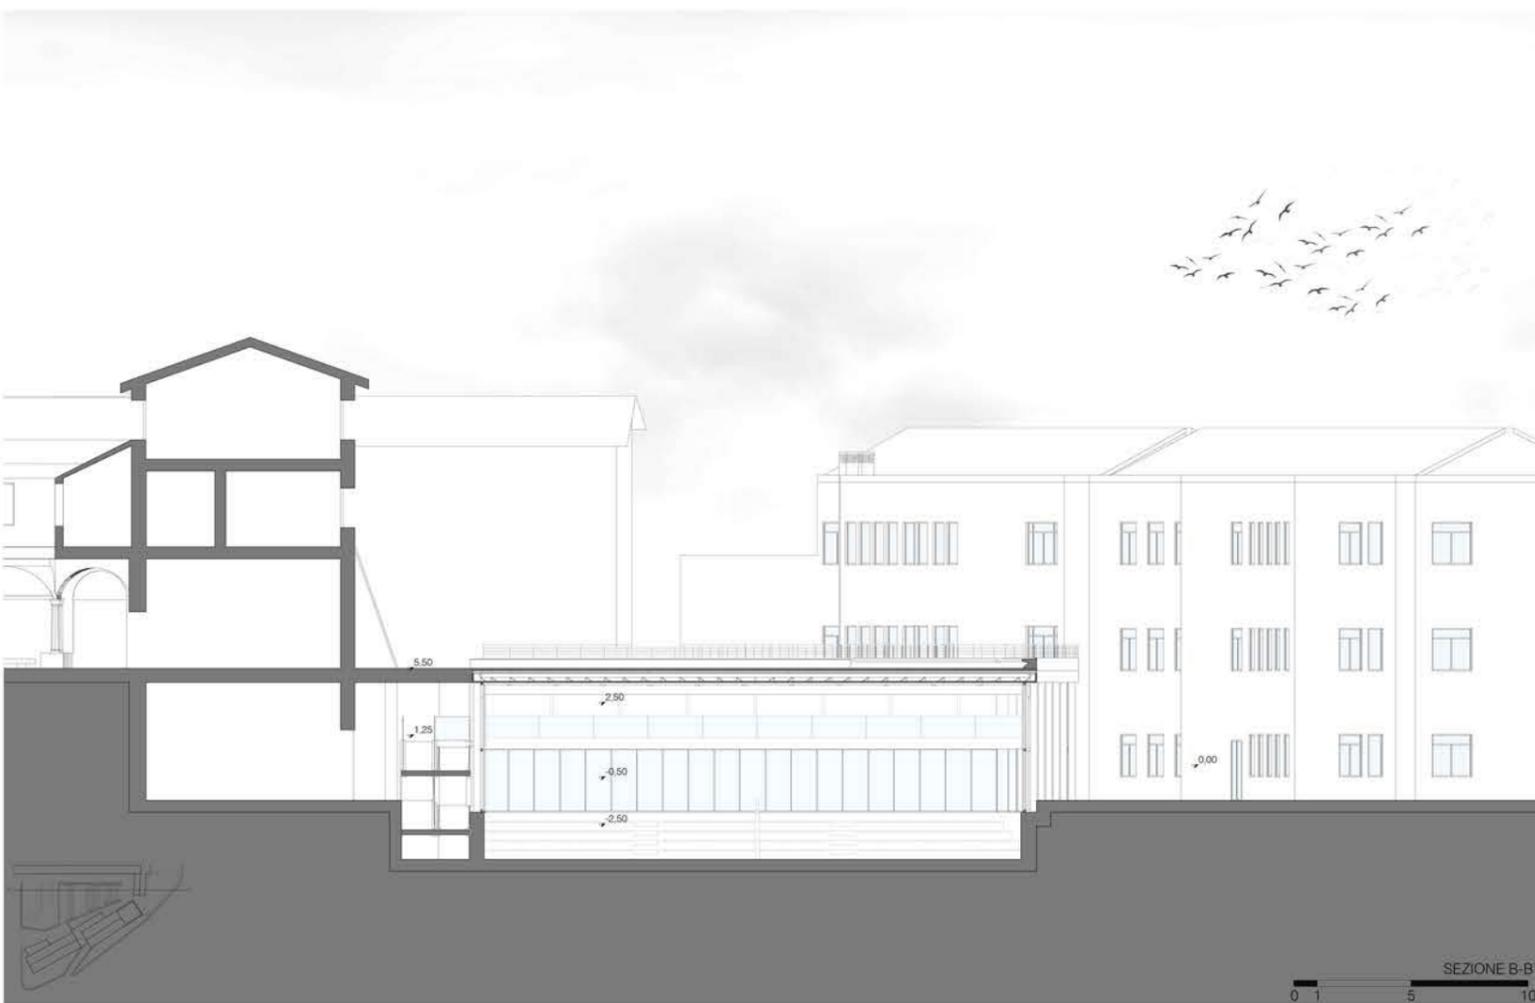

Esploso

Seduta

Piazza

Chiusure trasparenti

Struttura

Chiusure verticali + rampa

Scalinata/ palestra + servizi

Sezione costruttiva scala 1:20

Legenda

- ① Seduta in cls con rivestimento effetto travertino
- ② Rivestimento esterno effetto travertino
- ③ Pavimentazione in travertino 20mm
- ④ Terriccio "Roof Soil"
- ⑤ Telo filtrante
- ⑥ Elemento drenante 80mm
- ⑦ Manto impermeabile antiradice
- ⑧ Sottofondo 50mm
- ⑨ Lastre isolanti in poliuretano 50mm
- ⑩ Lamiera grecata
- ⑪ Elementi in laterizio
- ⑫ Trave HEA 200
- ⑬ 2x UPN 160
- ⑭ Pilastro HEA 300
- ⑮ Pavimentazione in gomma 30mm
- ⑯ Parete rivestimento
- ⑰ Fondazione su cordolo in cls armato