



Laureando: Stefano Liciotti



UNIVERSITA' DEGLI STUDI DI CAMERINO

_Scuola di Architettura e Design "Eduardo Vittoria"

_sede di Ascoli Piceno


_Laurea Magistrale in Architettura A.A. 2015/2016

TITOLO TESI: Museo Malacologico Piceno

Relatore: prof. Luigi Coccia

Il progetto riguarda l'ampliamento dell'attuale Museo Malacologico Piceno di Cupra Marittima, partendo dal recupero della struttura prefabbricata in calcestruzzo in cui si trova attualmente la collezione che contiene più di 900.000 esemplari in esposizione e più di 9 milioni nella collezione di studio. L'occasione di intervenire in questa zona marginale a ridosso del torrente Menocchia, in cui termina il lungomare e inizia una zona dedicata al turismo con presenza di campeggi ed hotel, ha prodotto un intervento che costruisce una relazione fisica e concettuale tra il paesaggio, la sua morfologia e la forma stessa del museo. L'idea del museo a crescita illimitata riprende i concetti del progetto omonimo di Le Corbusier, ovvero un edificio che propone in chiave architettonica l'accrescimento naturale di una conchiglia. Il percorso museale si sviluppa a spirale e lungo il suo sviluppo incontra un grande auditorium che svolge la funzione di elemento legante tra lo spazio privato del museo e lo spazio pubblico del parco verde, contrapponendosi al vuoto centrale con funzione di piazza.

ESPLOSO ASSONOMETRICO

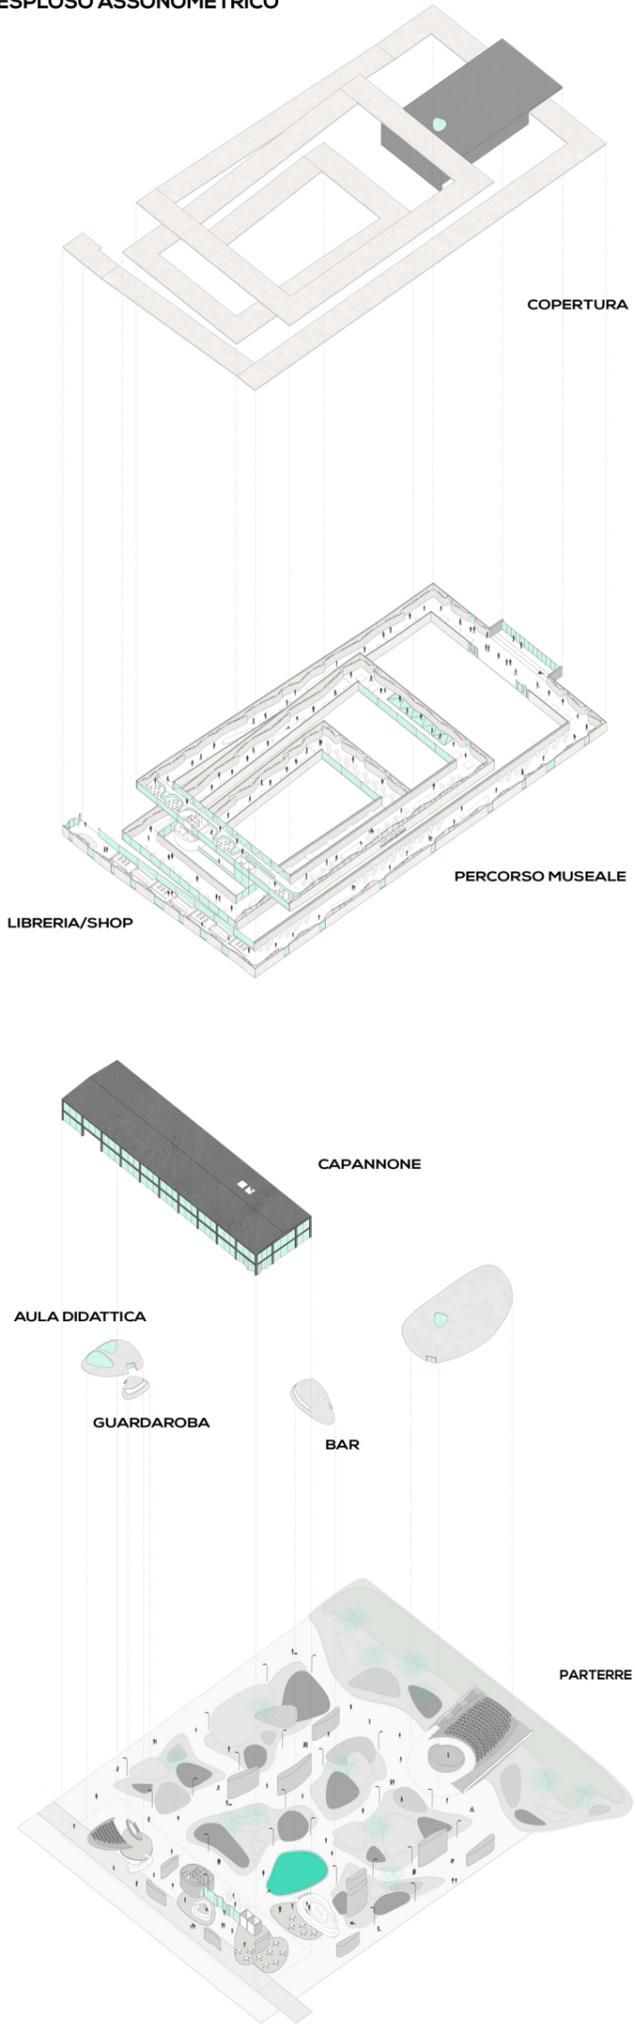


INQUADRAMENTO





SEZIONE_A-A'




CONCEPT

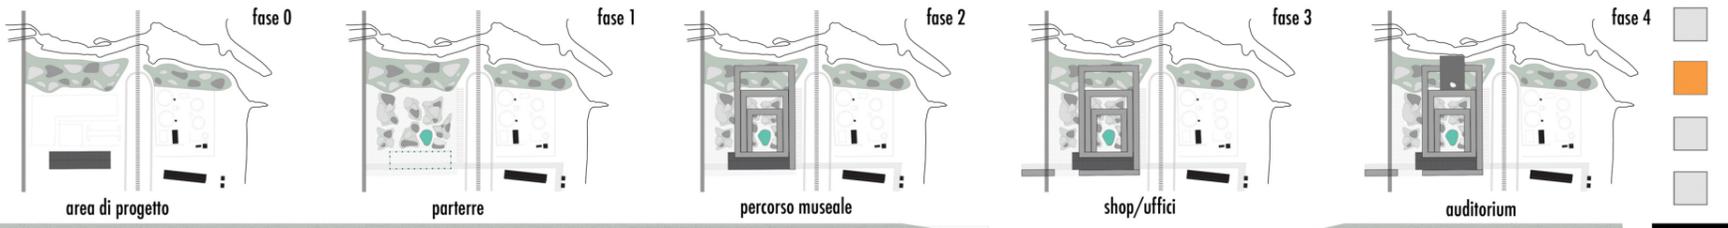


LIVELLO_0

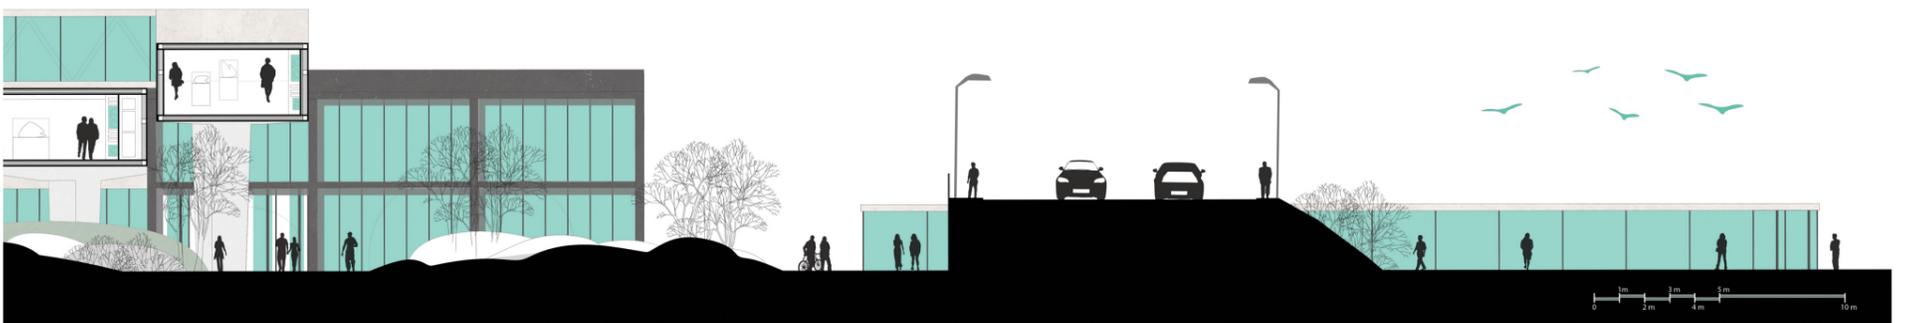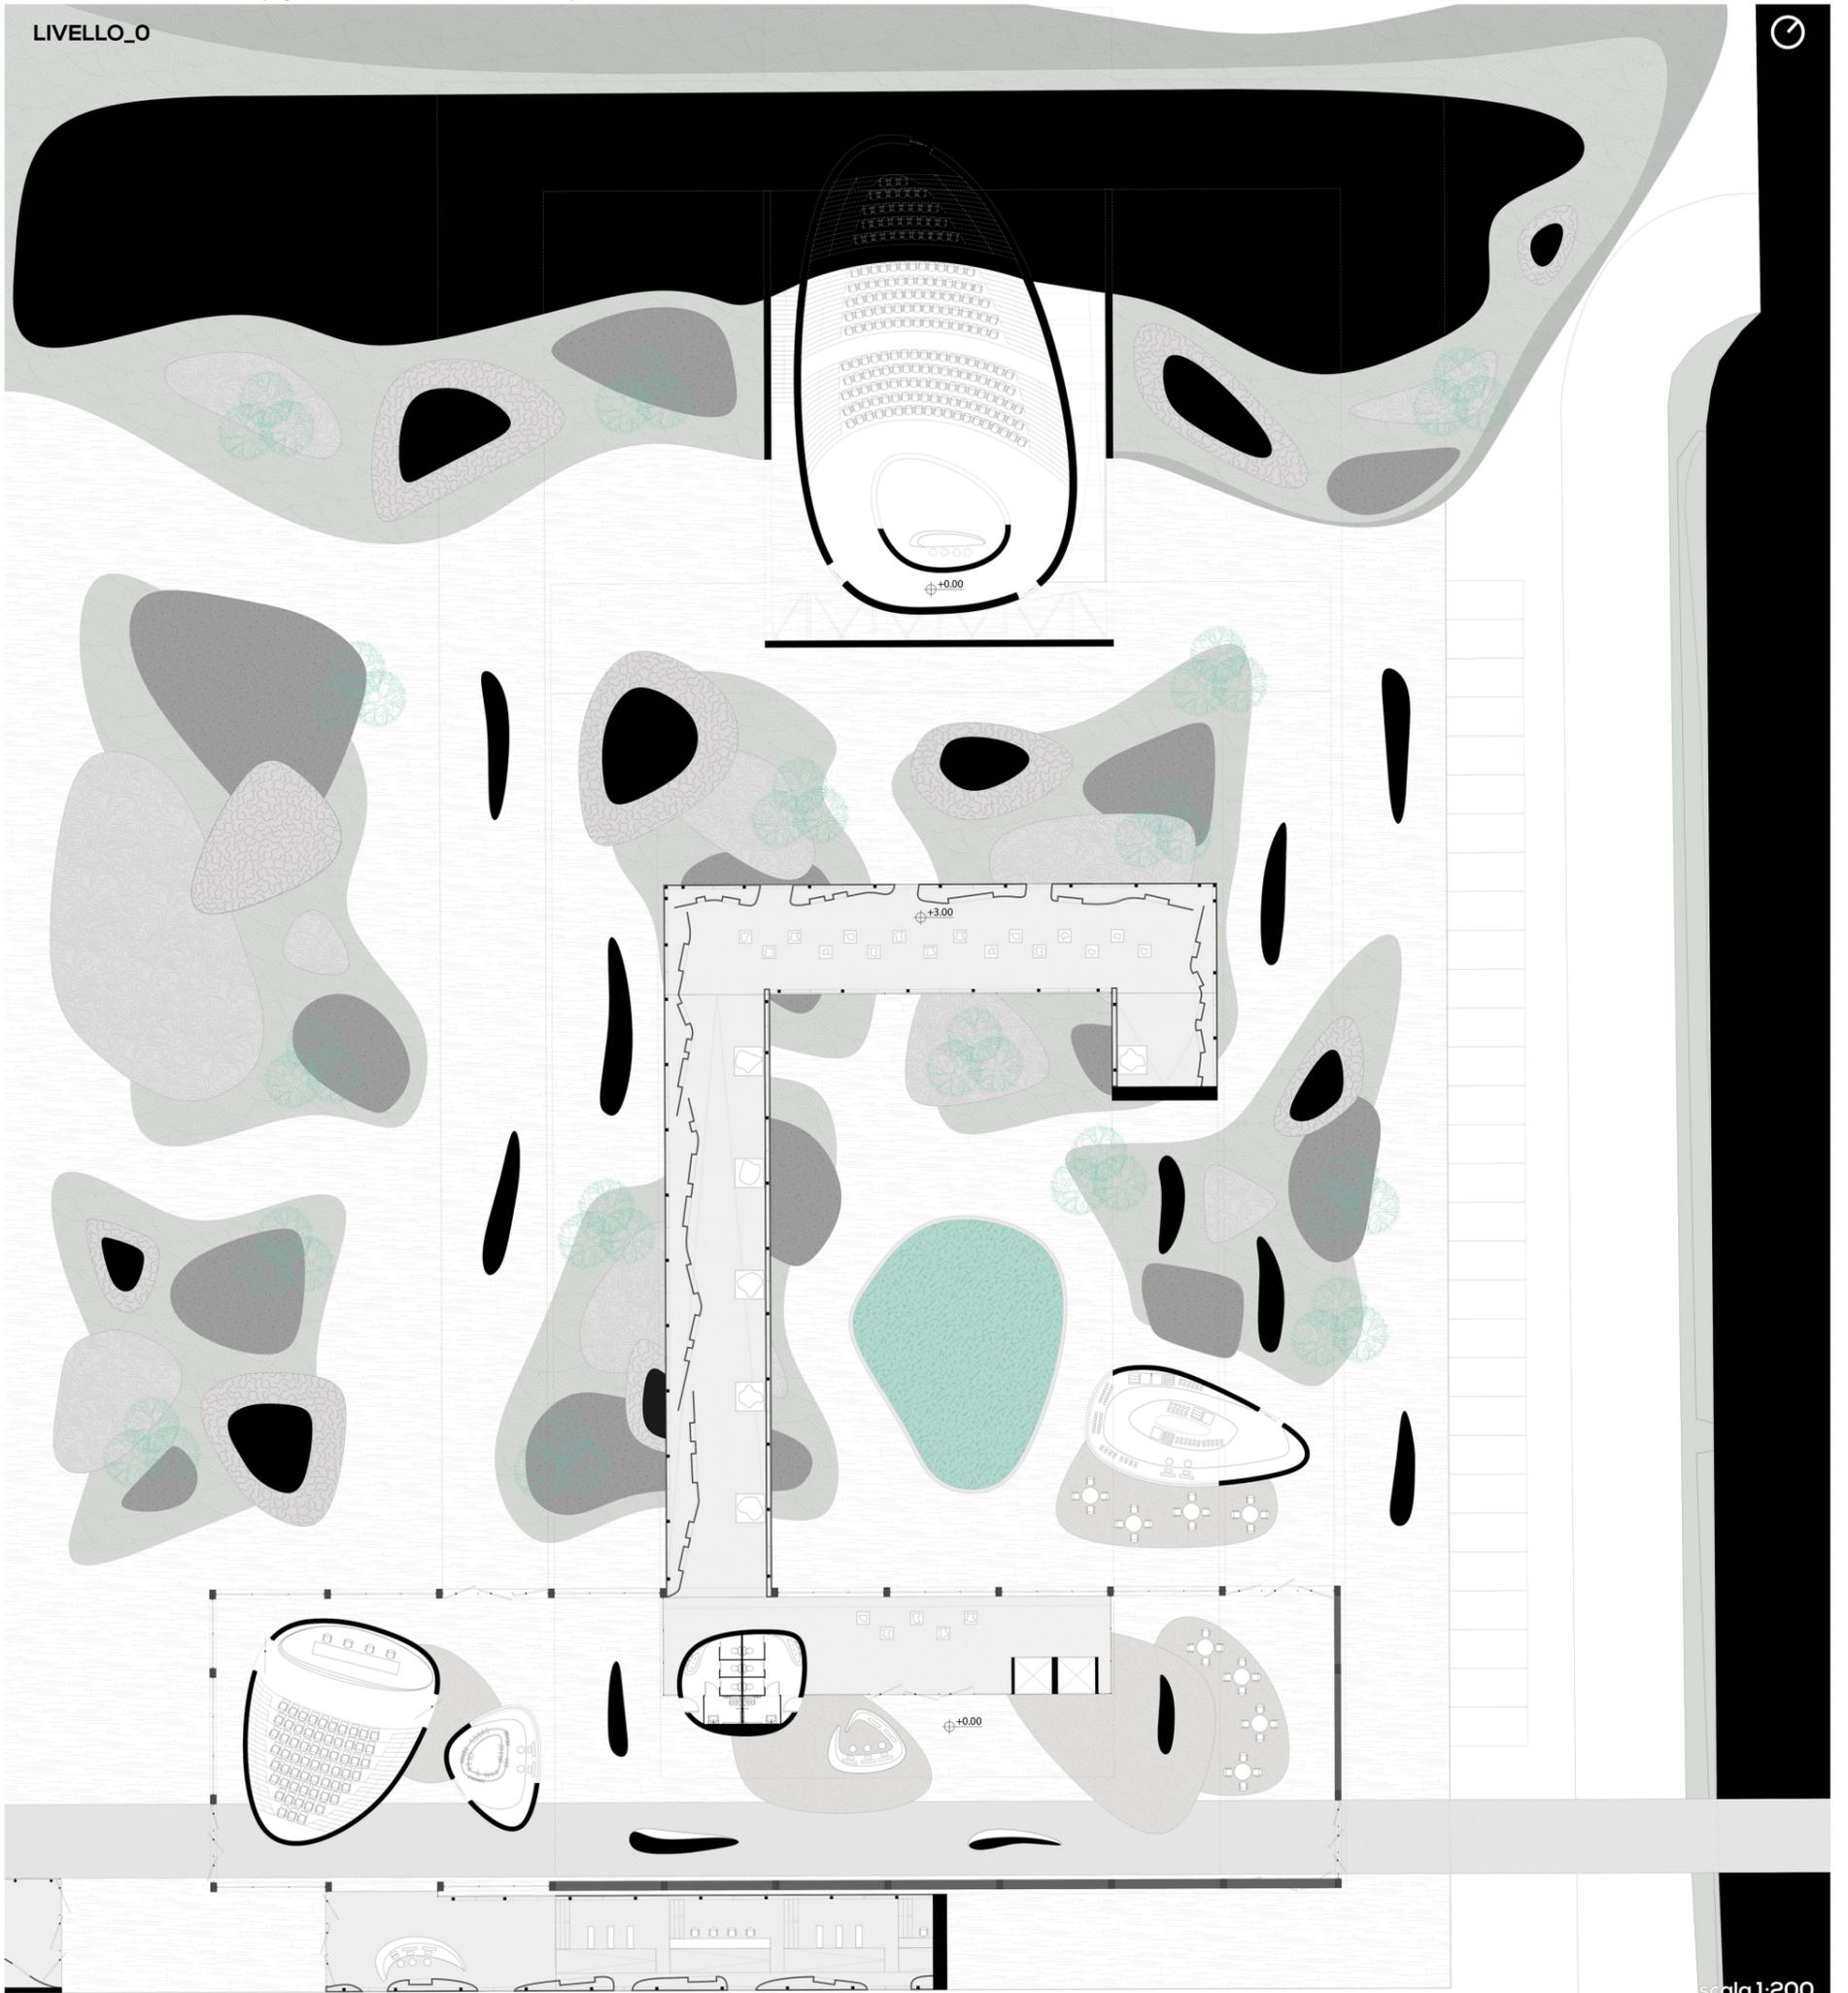


MUMAL®

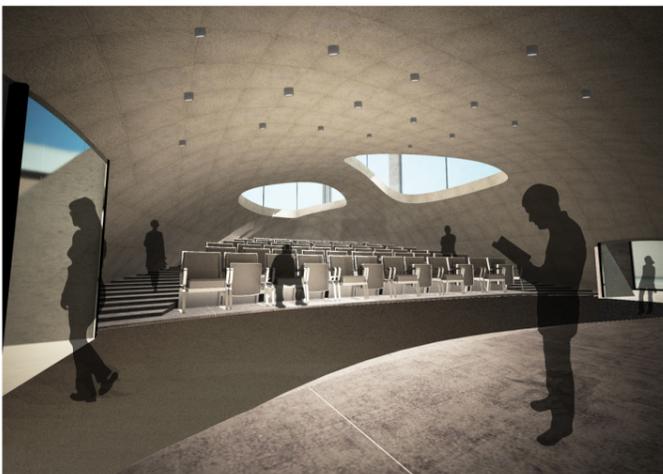

SEZIONE_B-B'

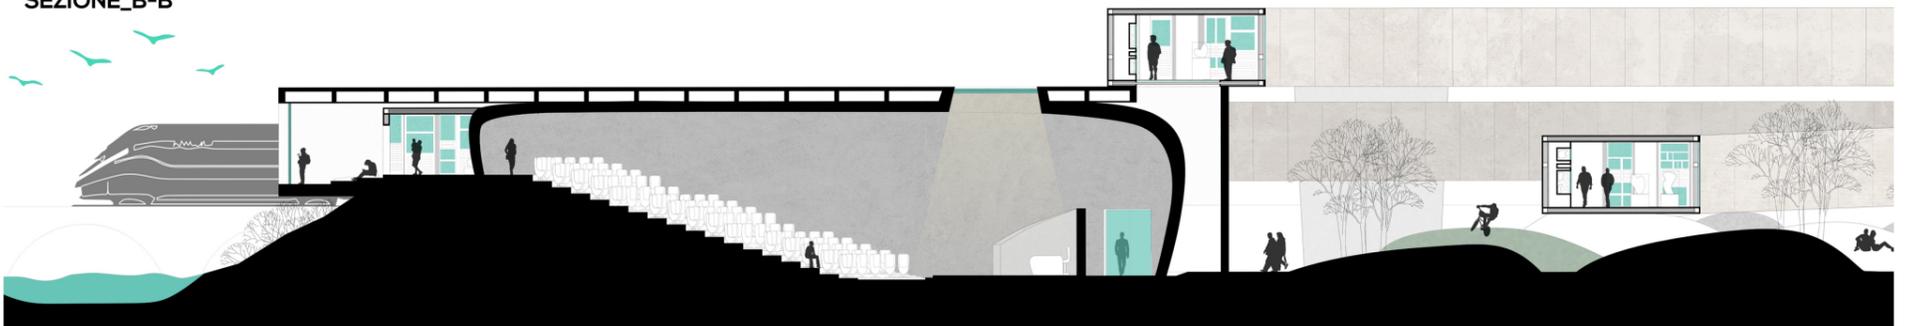

LIVELLO_1

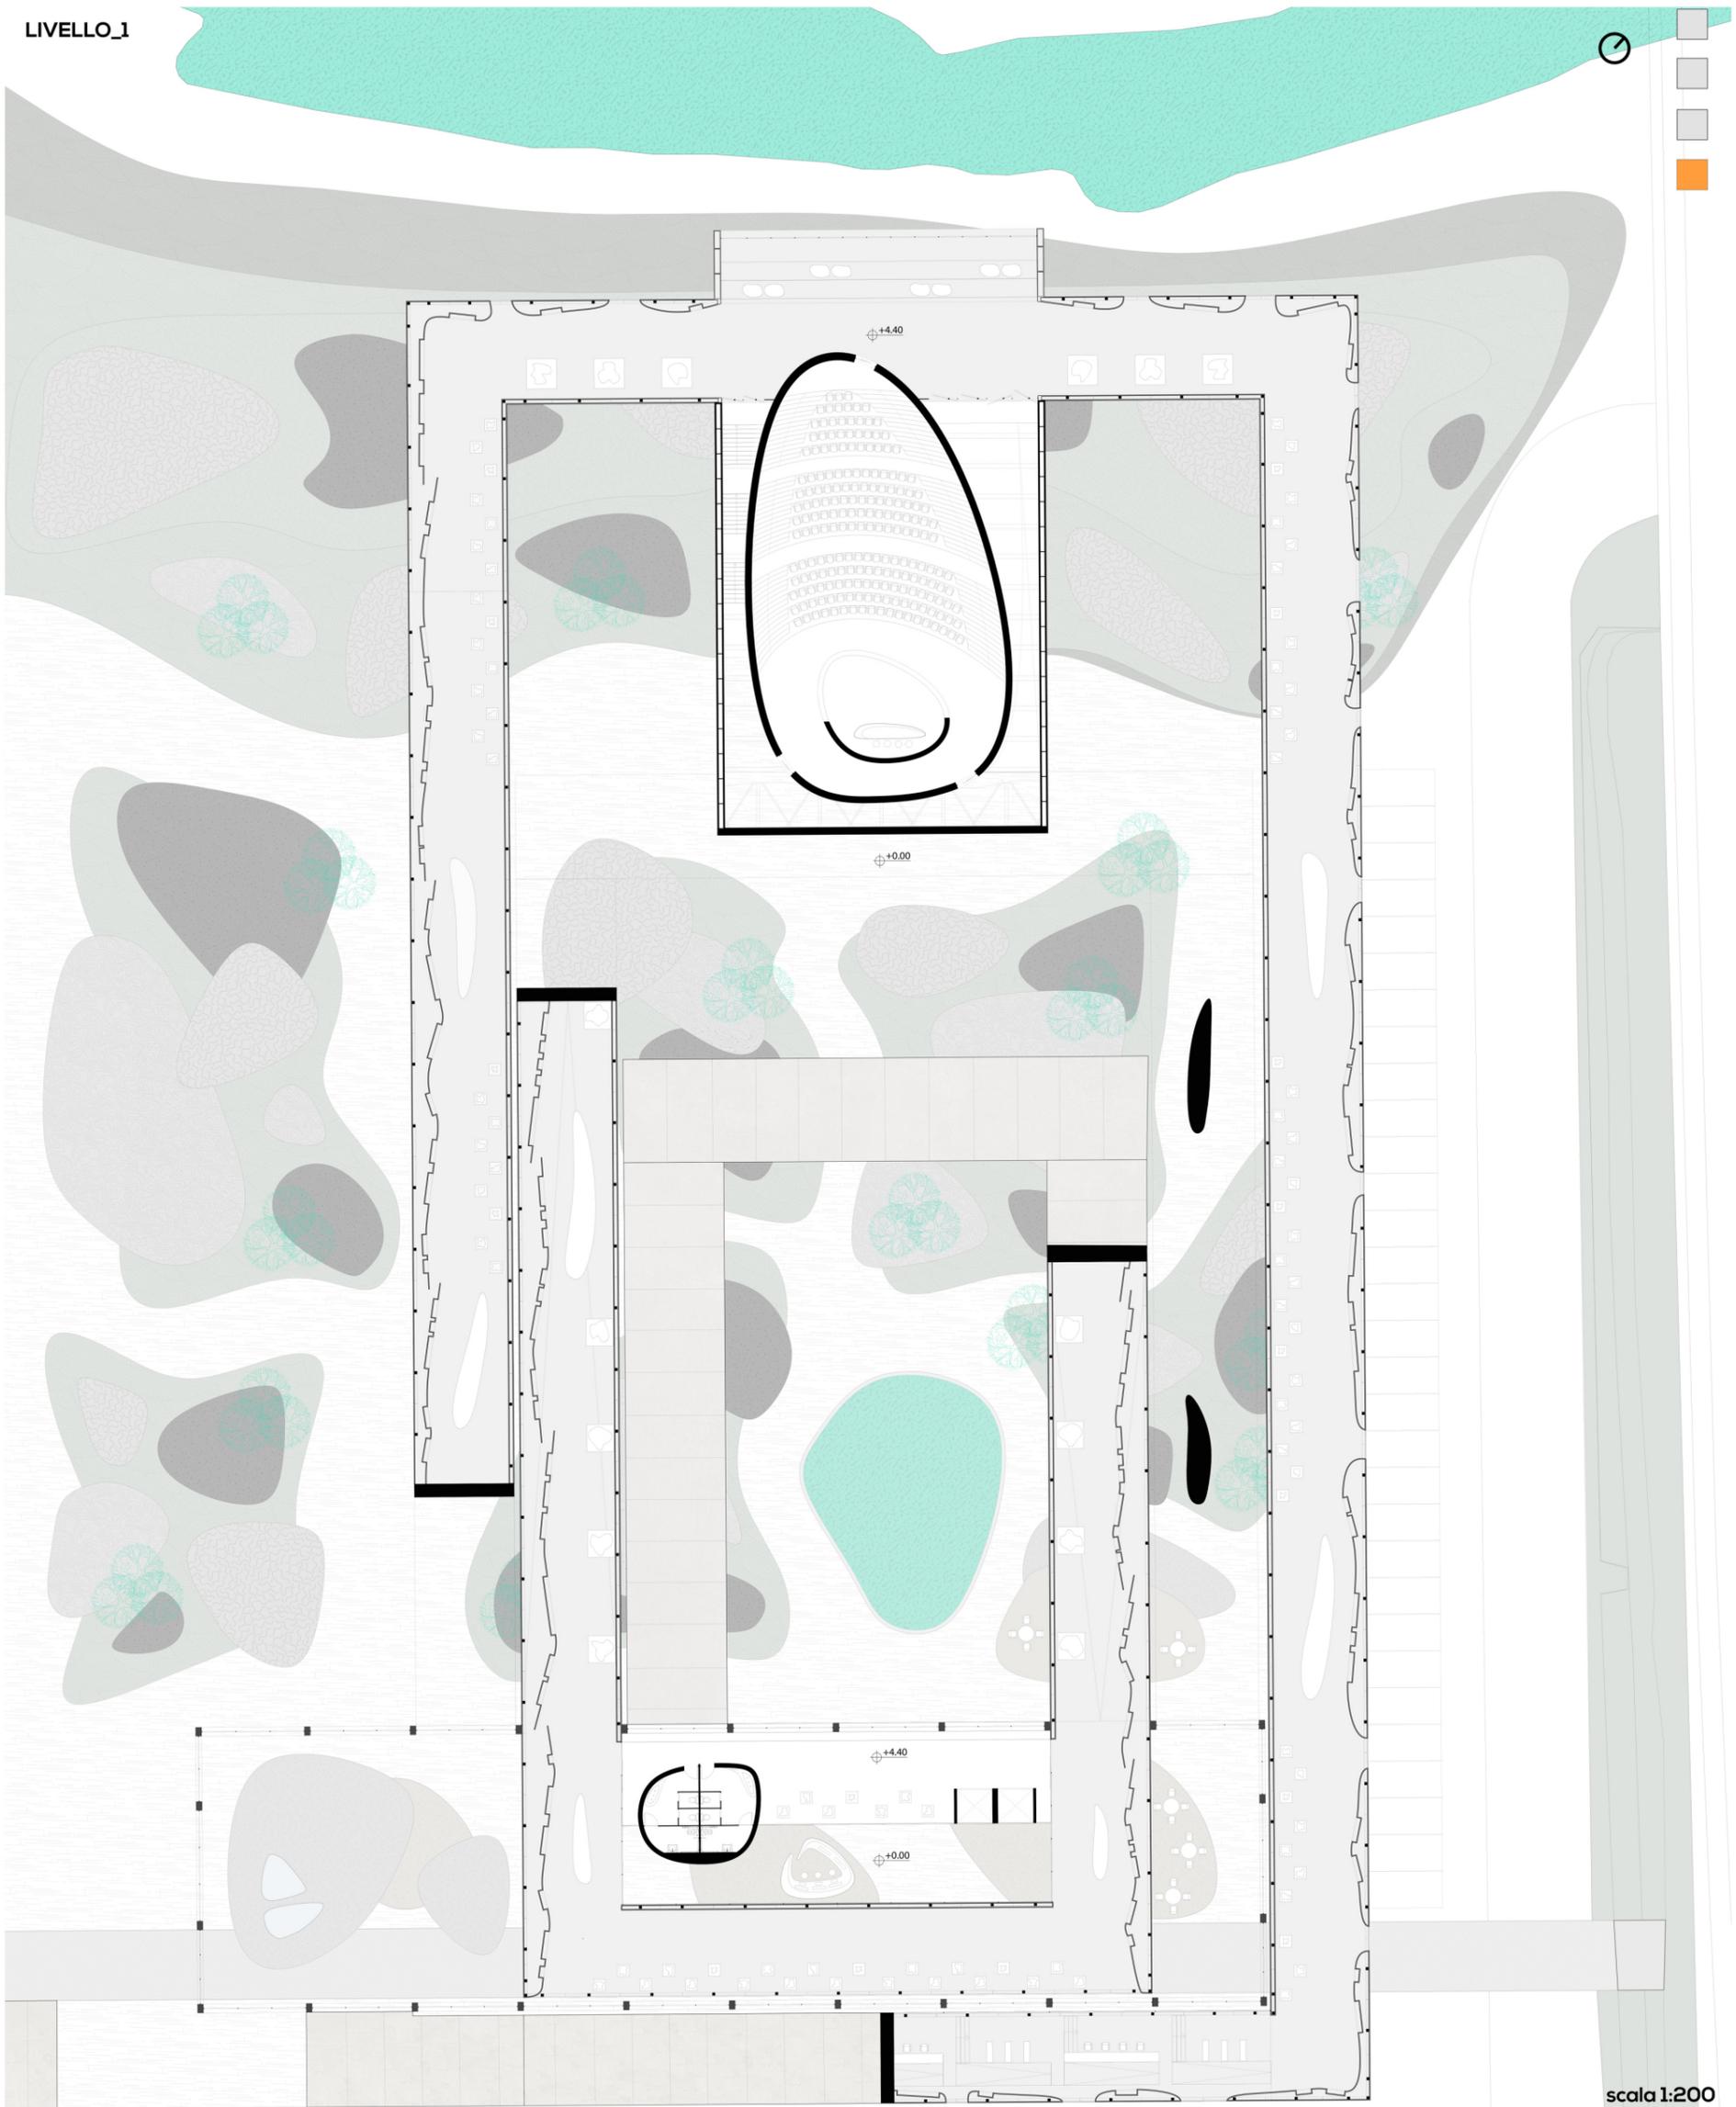

scala 1:200

