



Laureanda: Anastasia Pistilli



TITOLO TESI: RIQUALIFICAZIONE DELL'AREA EX MERCATO COPERTO DI GIULIANOVA


Relatore: prof. Giuseppe Ciorra



L'area di progetto, localizzata nella zona nord-ovest di Giulianova, presenta una posizione strategica, in quanto è ben collegata sia alla statale SS16, che porta direttamente alla stazione ferroviaria, sia alla parte est della città, quindi alla zona del lungomare e del porto, e sia alla parte alta di Giulianova, facilmente raggiungibile attraverso la cordinata esistente. Della preesistenza è stato preso in considerazione solo il corpo di fabbrica circolare che è diventato il fulcro dell'intero progetto. Esso è nato grazie al rapporto con il contesto da dove sono state ricavate le direttrici che hanno generato un primo volume considerato come insieme di piastre, al quale è stato intersecato un secondo volume pieno che unendosi con l'ultimo piano della preesistenza, costituisce un corpo unico. Questo sistema di piastre - volume è stato collegato principalmente da un insieme di rampe. Il progetto prevede il ripristino del mercato, mantenendo la volontà dell'area nella sua destinazione d'uso precedente, con l'integrazione di un centro polifunzionale.




elaborati - preesistenza

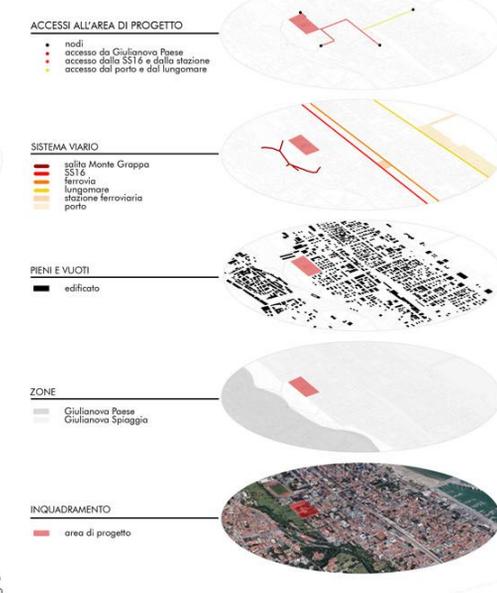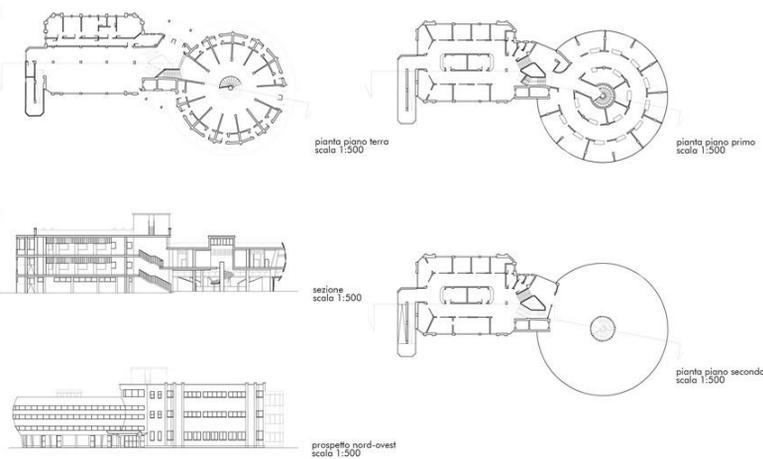

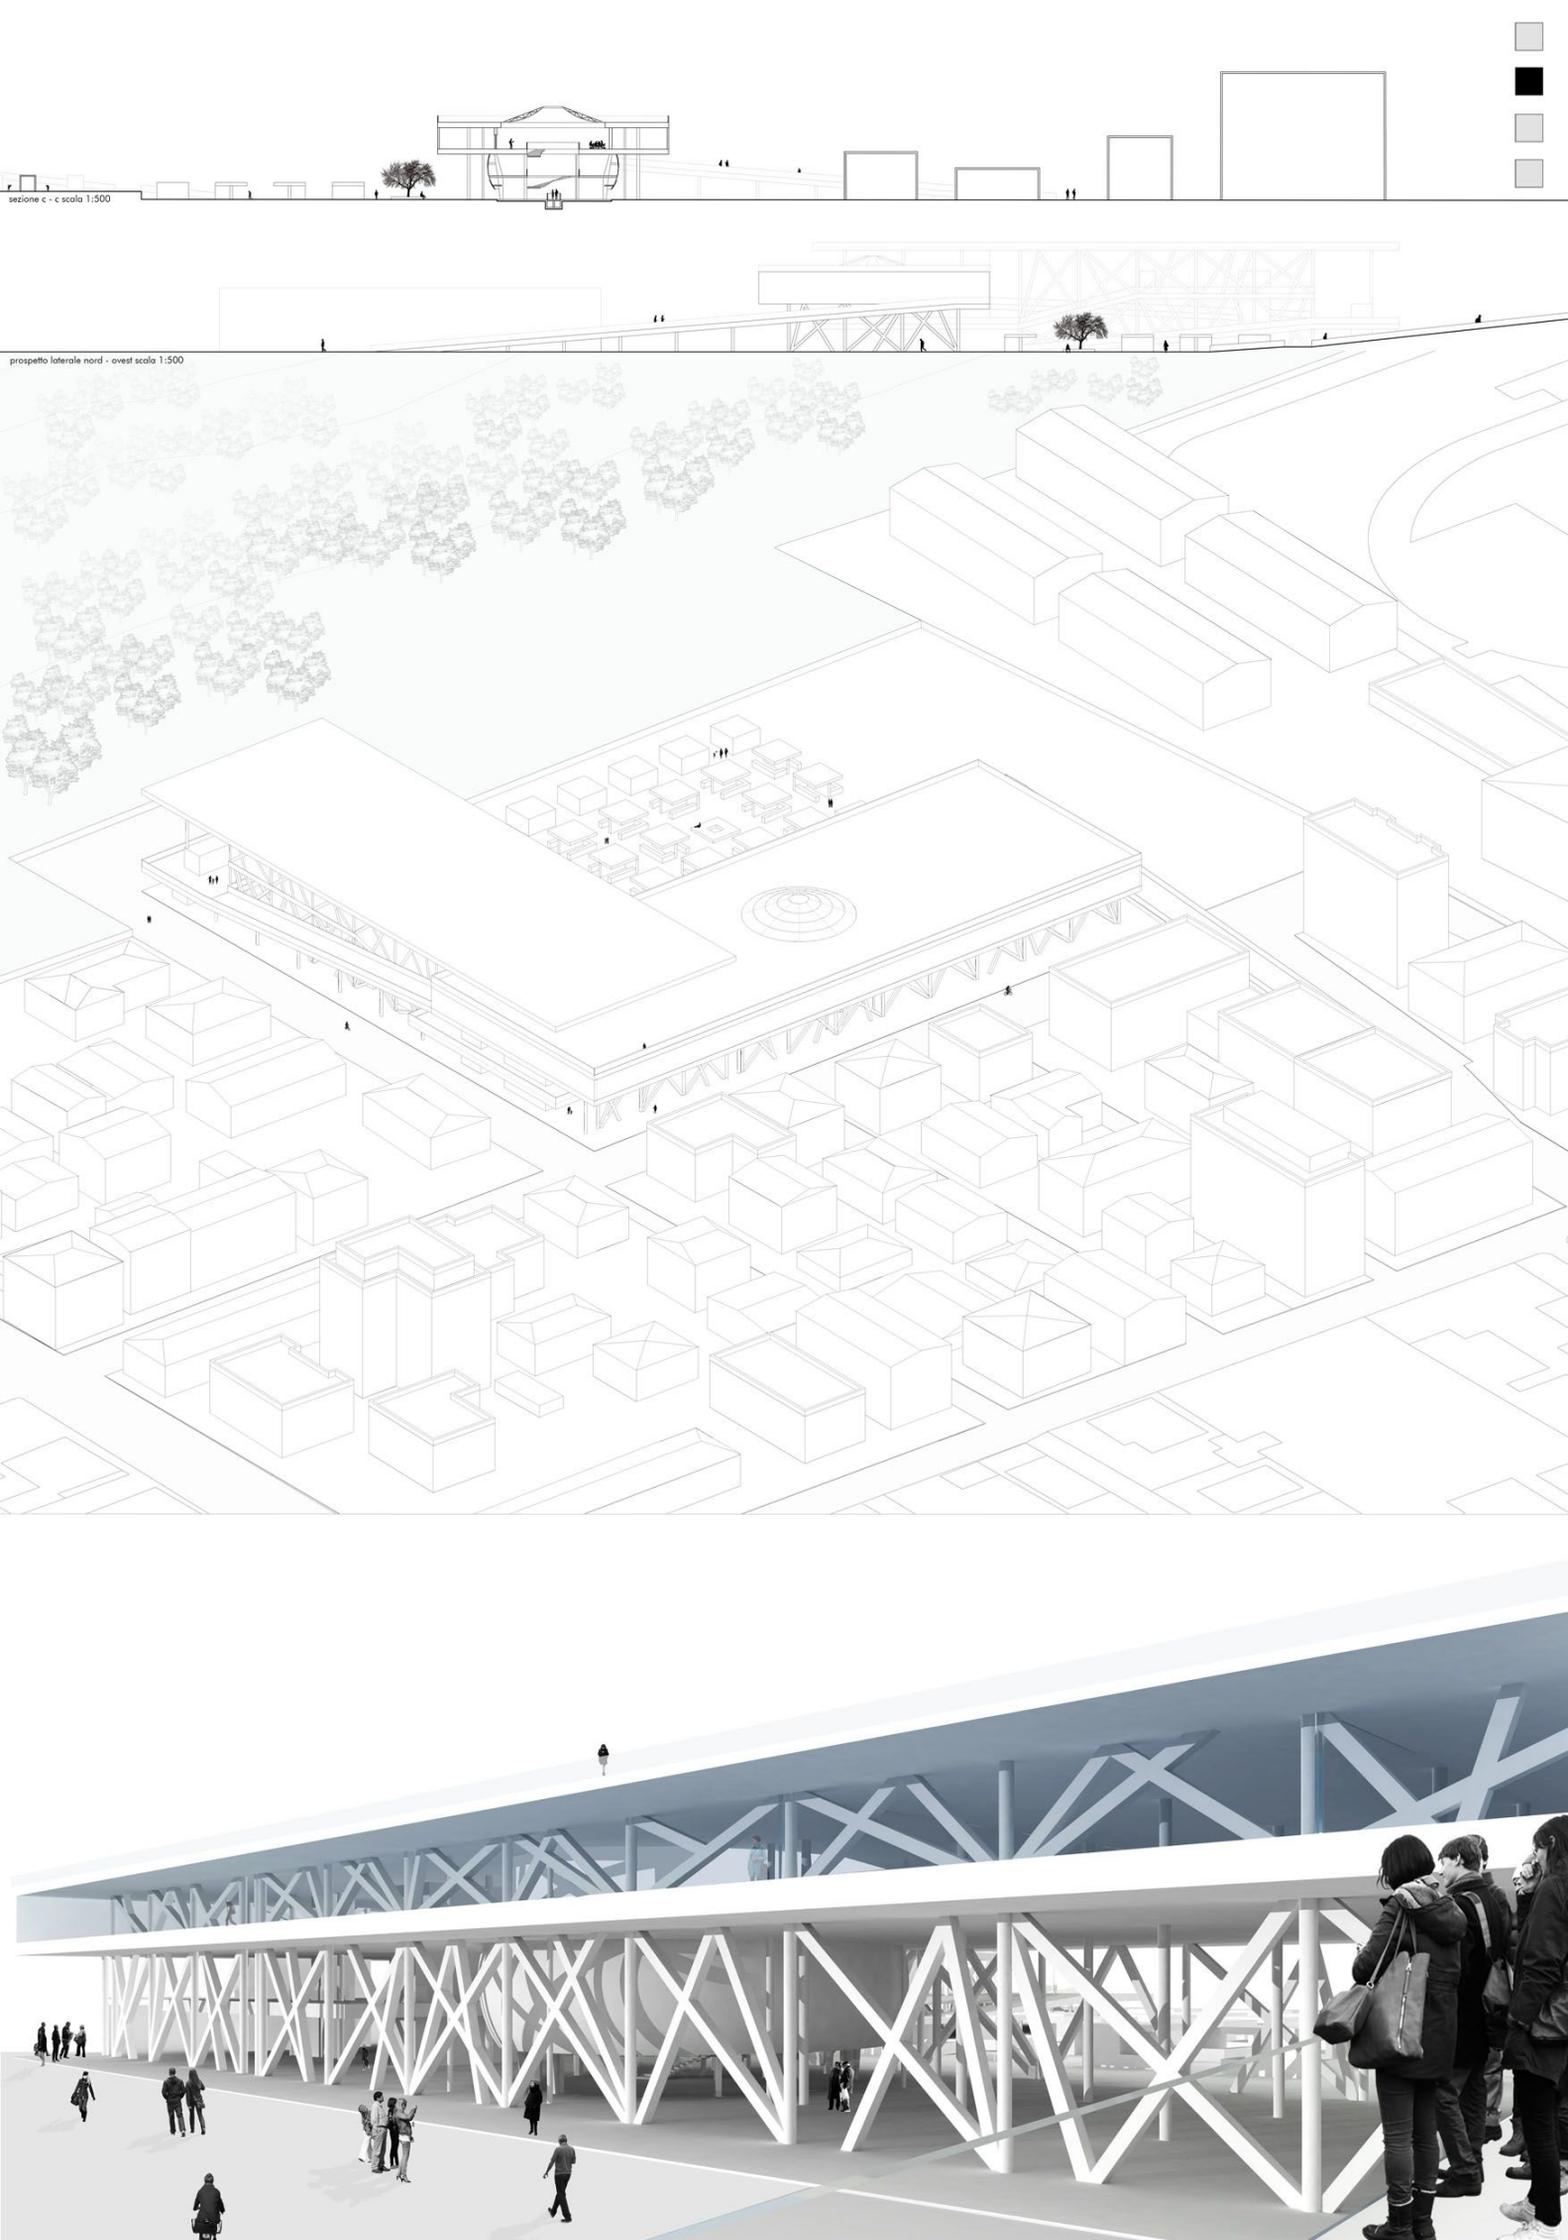

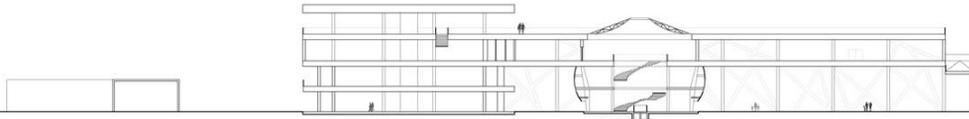
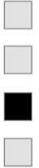


sezione D - D' scala 1:500

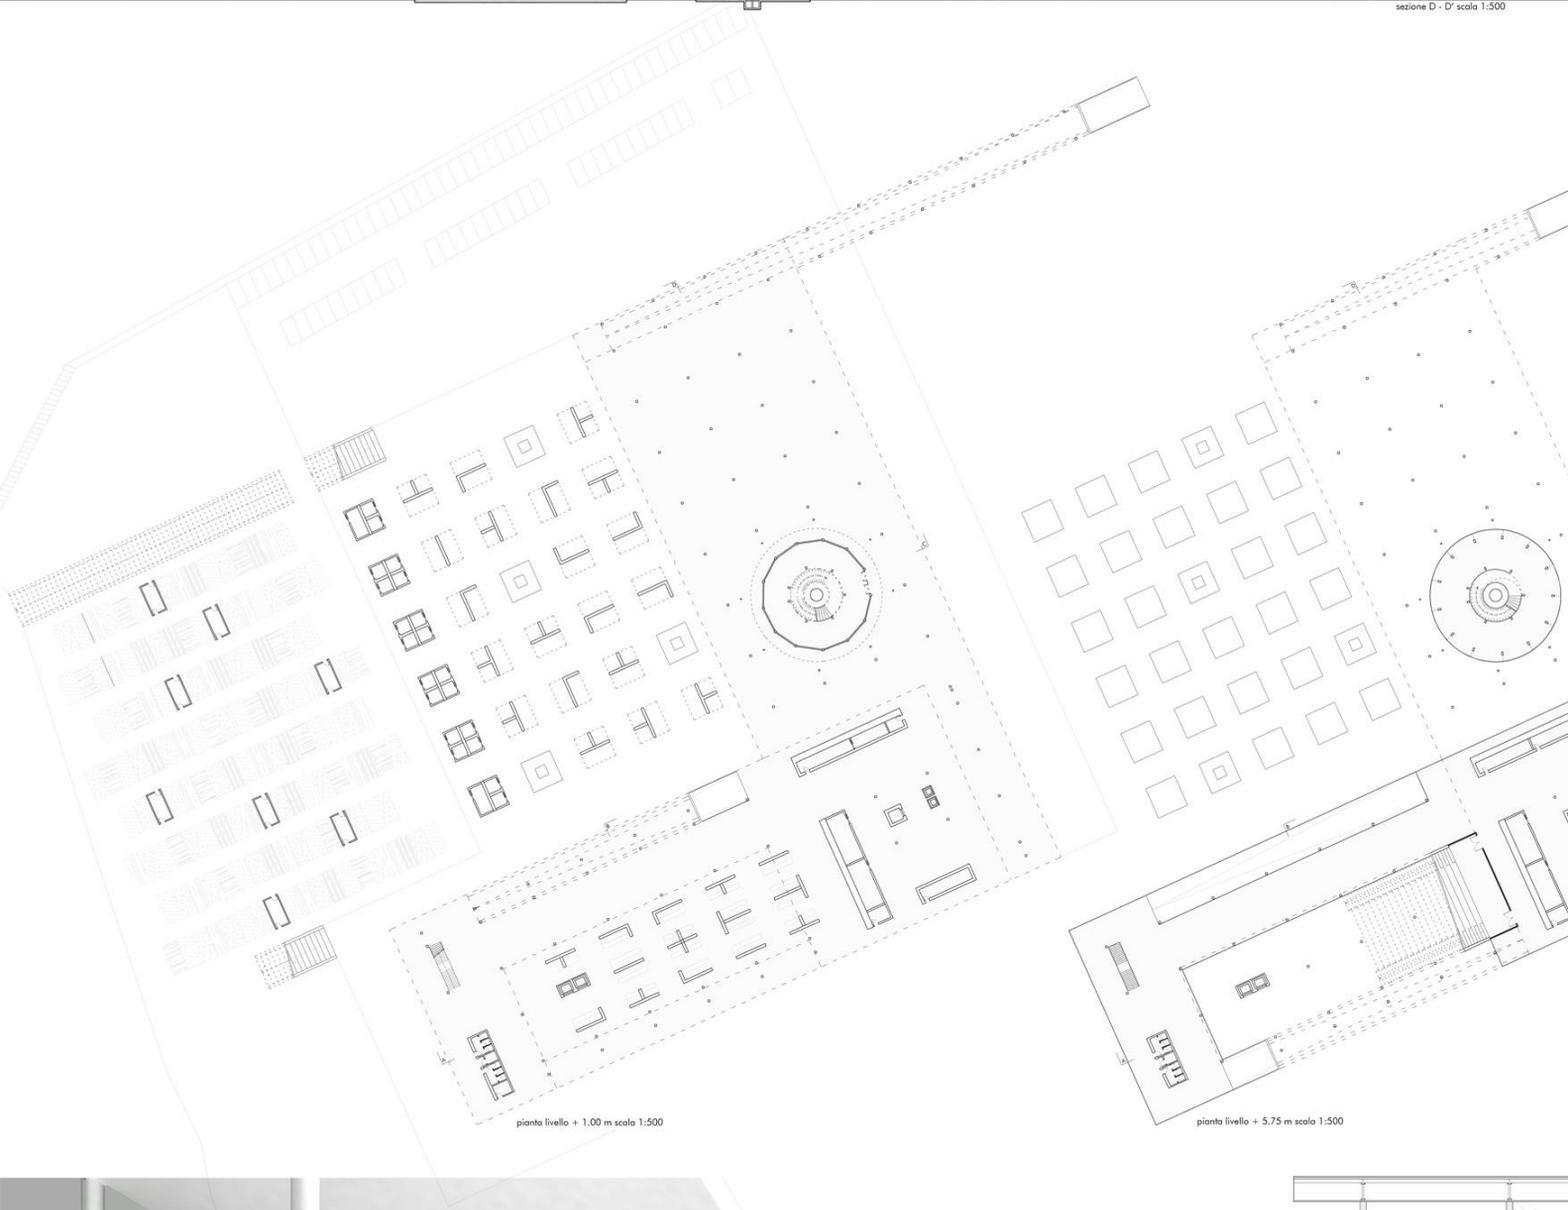

pianta livello + 1.00 m scala 1:500

pianta livello + 5.75 m scala 1:500

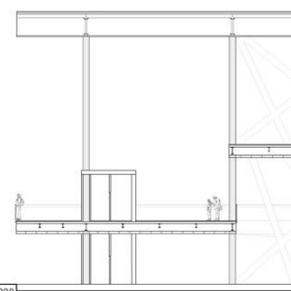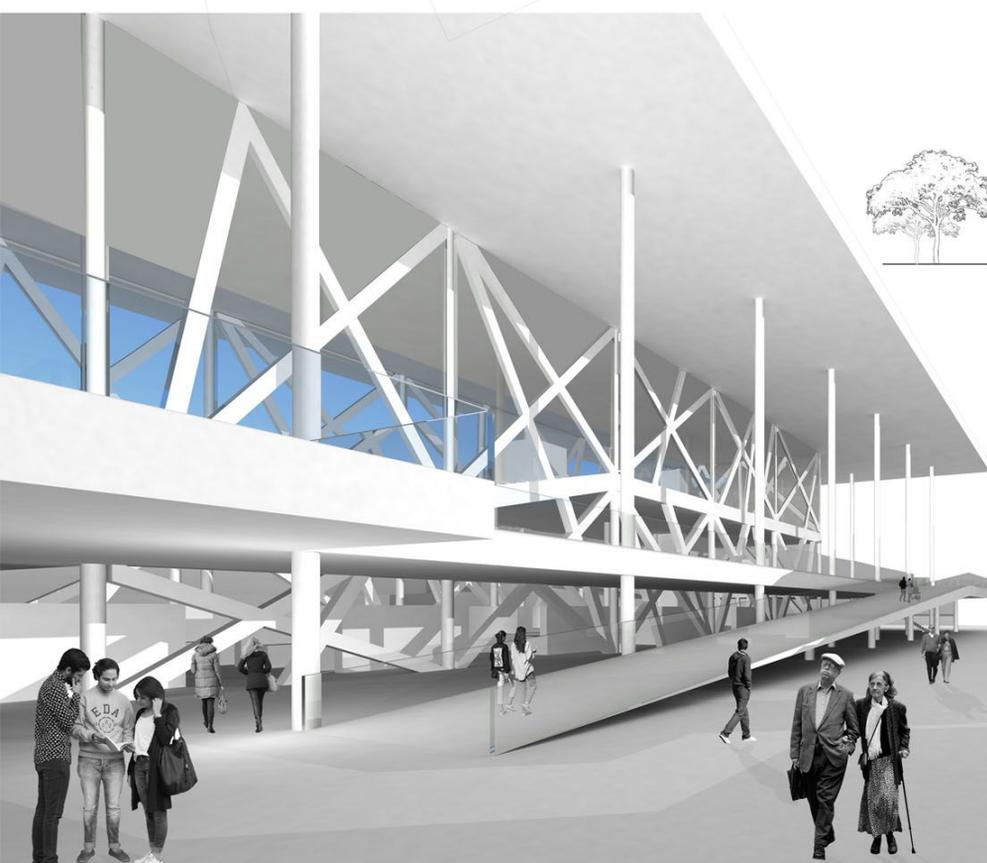

sezione A - A' scala 1:200

