



Laureando: Matteo Piastrellini





TITOLO TESI: Riquilificazione del Passetto di Ancona

Relatore: prof. Pippo Ciorra

Correlatore: Luca di Lorenzo

Il progetto di riquilificazione del Passetto di Ancona nasce dalla volontà di valorizzare ed accrescere le potenzialità funzionali e sociali del sito, un'area a vocazione naturalistica affacciata sulla falesia. L'obiettivo dell'intervento si traduce nel generare continuità tra il tessuto consolidato ad Ovest e l'area di studio, intensificando il carattere urbano di quest'ultima inteso come densità di flussi, servizi e attrezzature pubbliche, secondo un rapporto metamorfico che stabilisce unitarietà ad un linguaggio frammentario senza alterare la vocazione naturalistica del sito, a partire proprio dagli elementi esistenti di archeologia "urbana". Tale scopo viene perseguito progettando una sequenza di spazi, che si caratterizzano per diversi gradi di pubblicità e permeabilità, e una serie di episodi puntuali, discontinui ma oculatamente selezionati, che assolvano la funzione di nodi, definendo in sintesi una varietà di ambiti che favoriscano lo sviluppo di differenti legami di socialità.

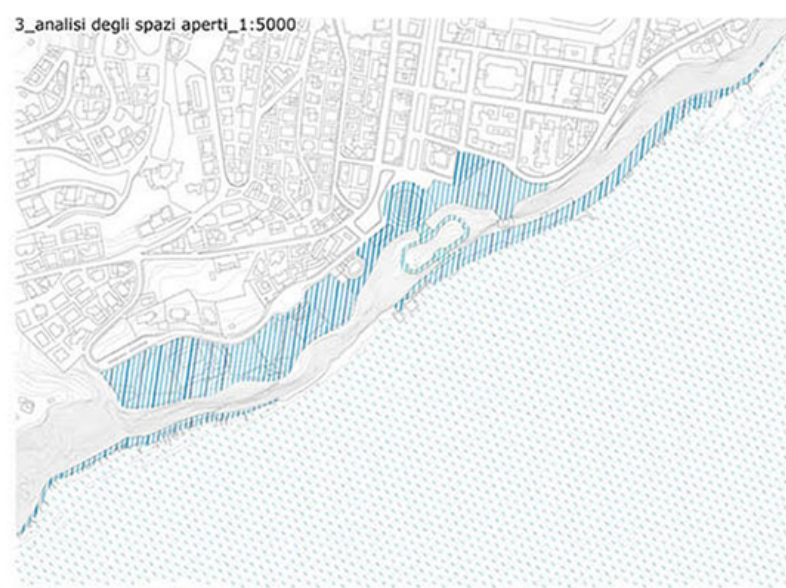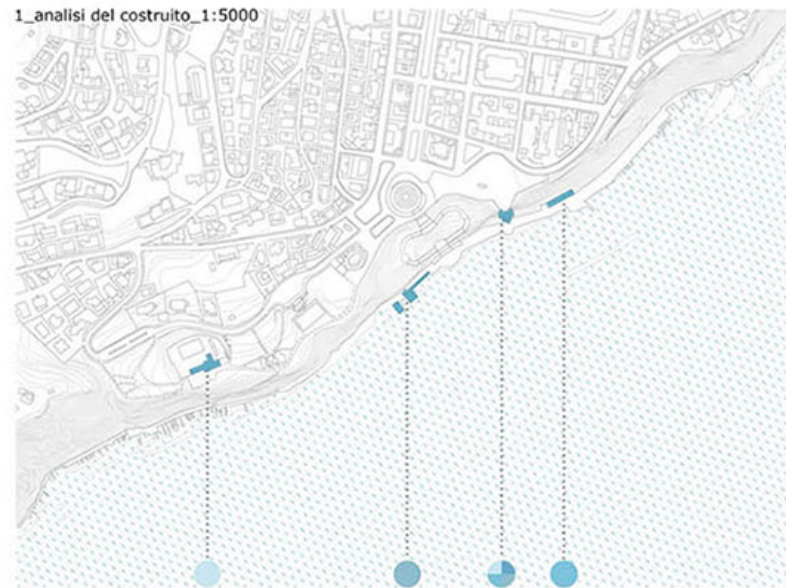

1\_analisi del costruito

- inefficienza
- degrado
- abbandono
- pericolo



2\_analisi degli accessi





- interruzioni
- percorsi principali
- percorsi non riconoscibili


3\_analisi degli spazi aperti

- inefficienza
- degrado
- obsolescenza
- sconnessione
- mancaanza di attrezzature


assonometria\_1:500

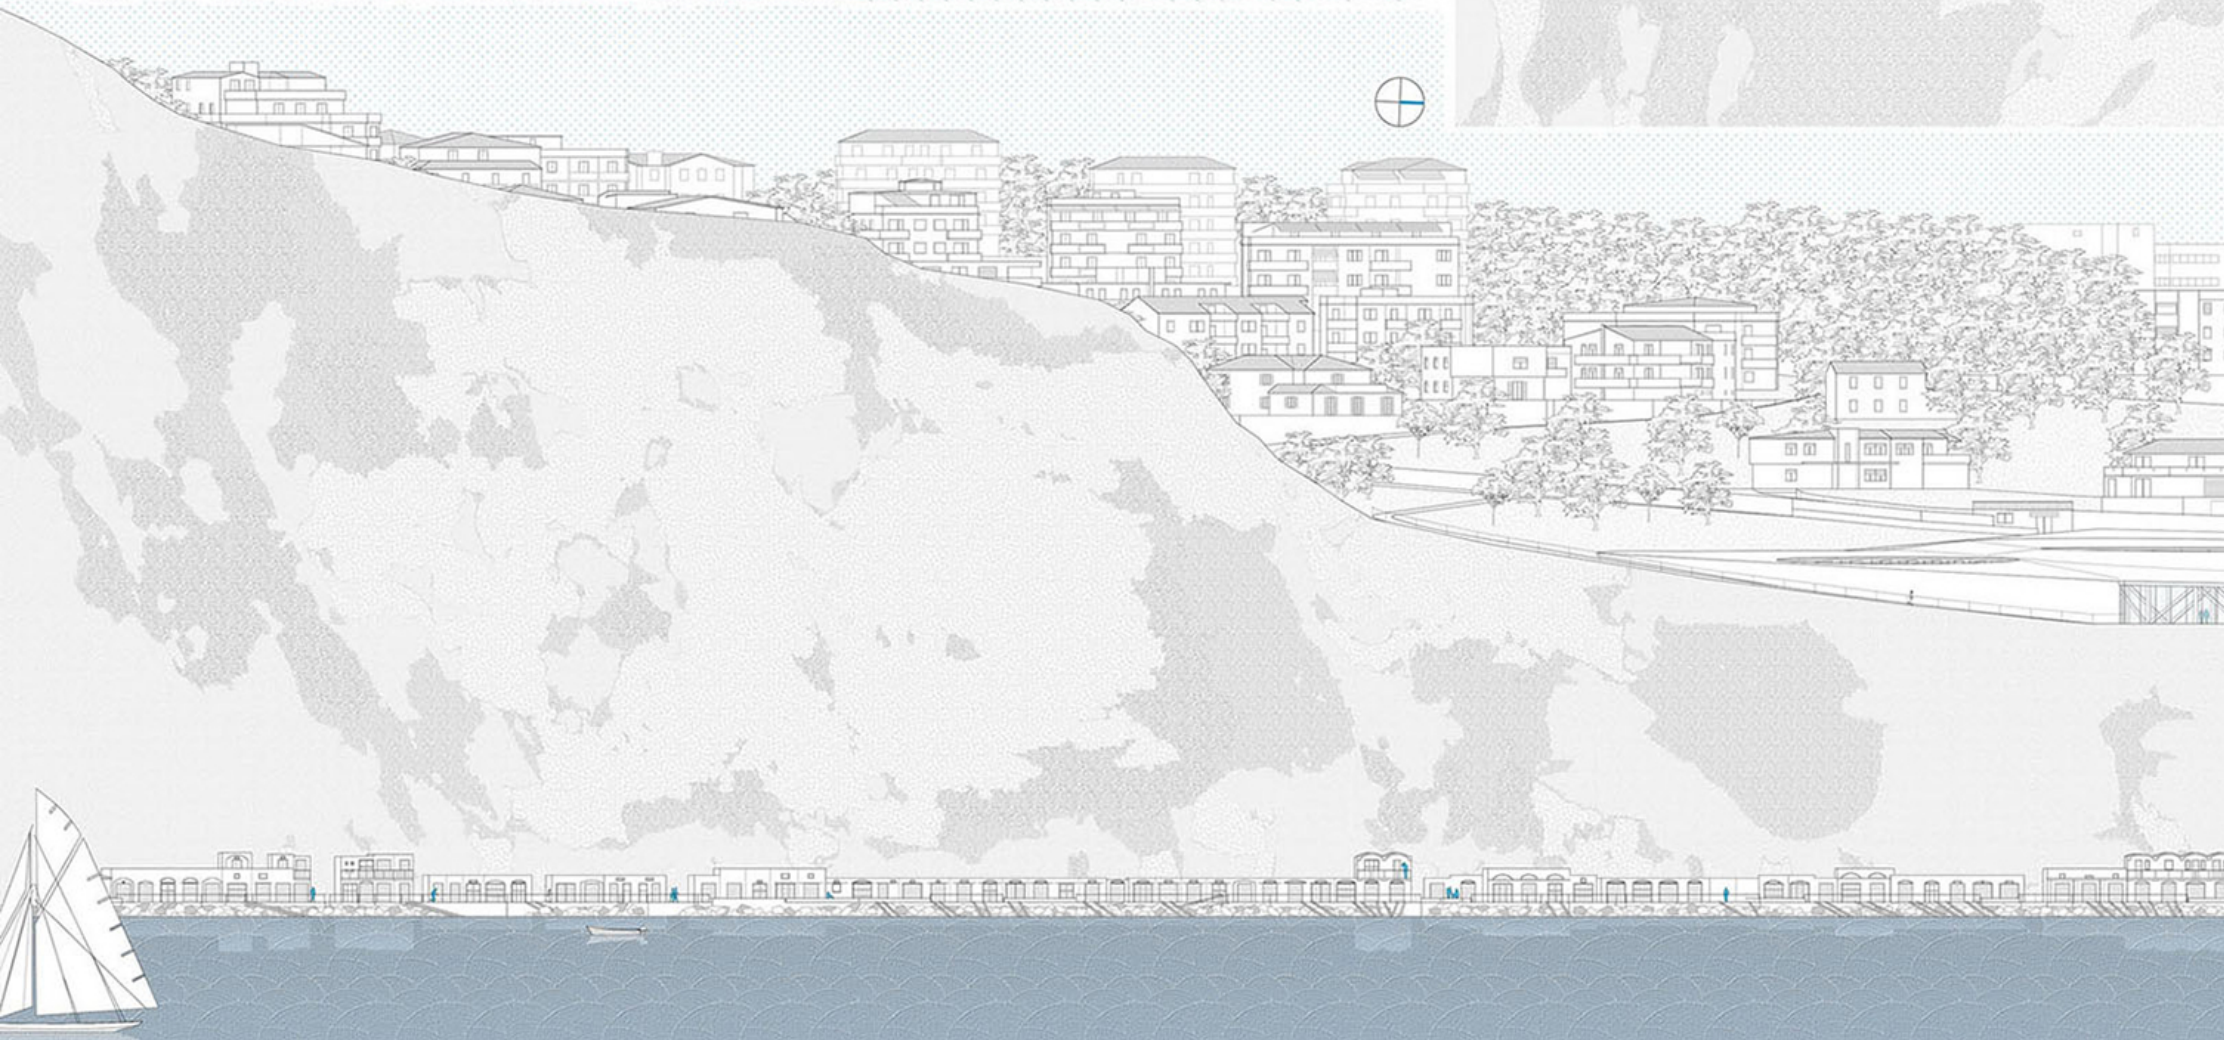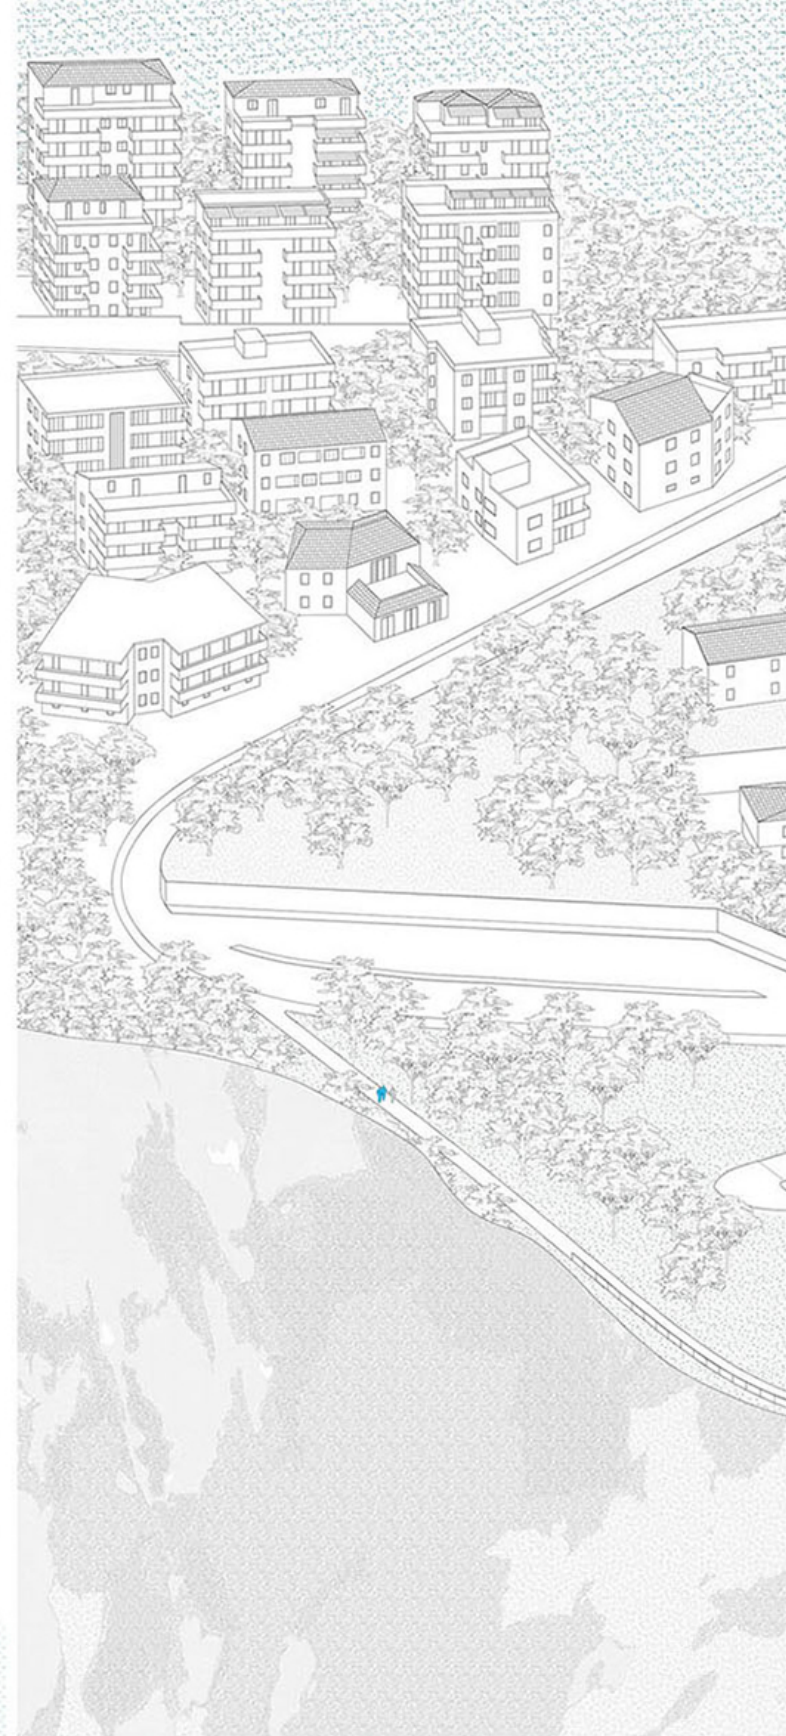

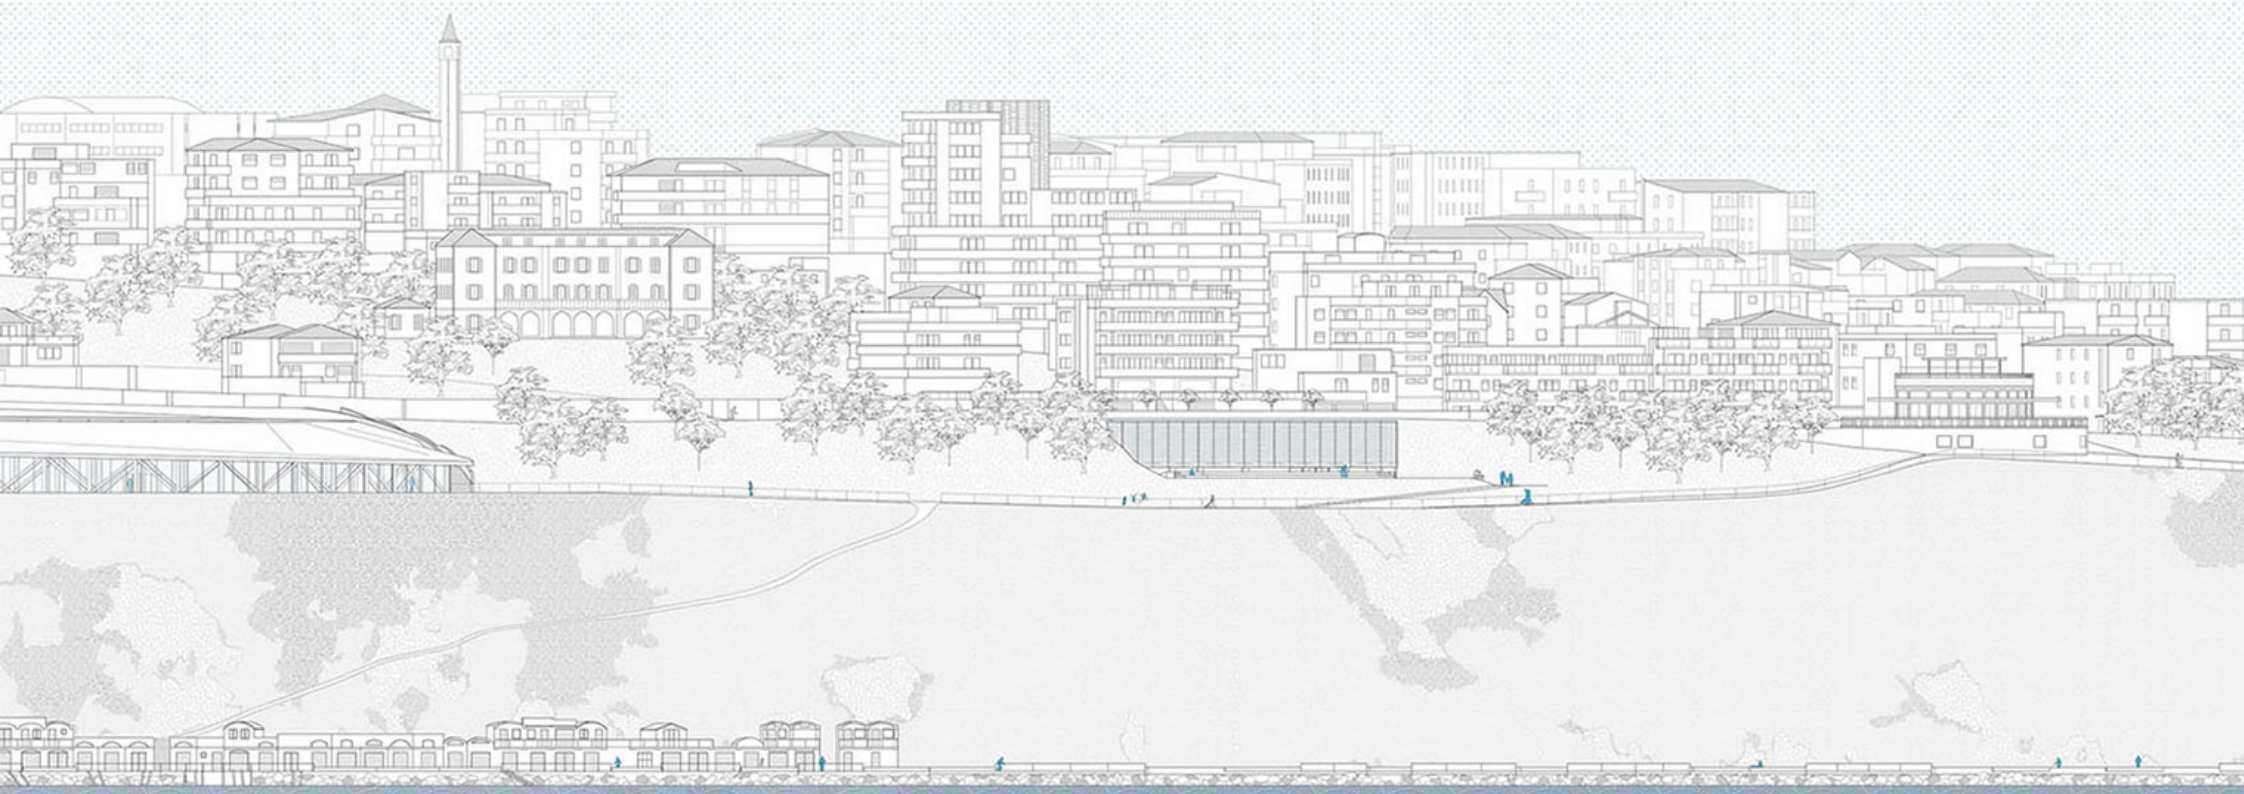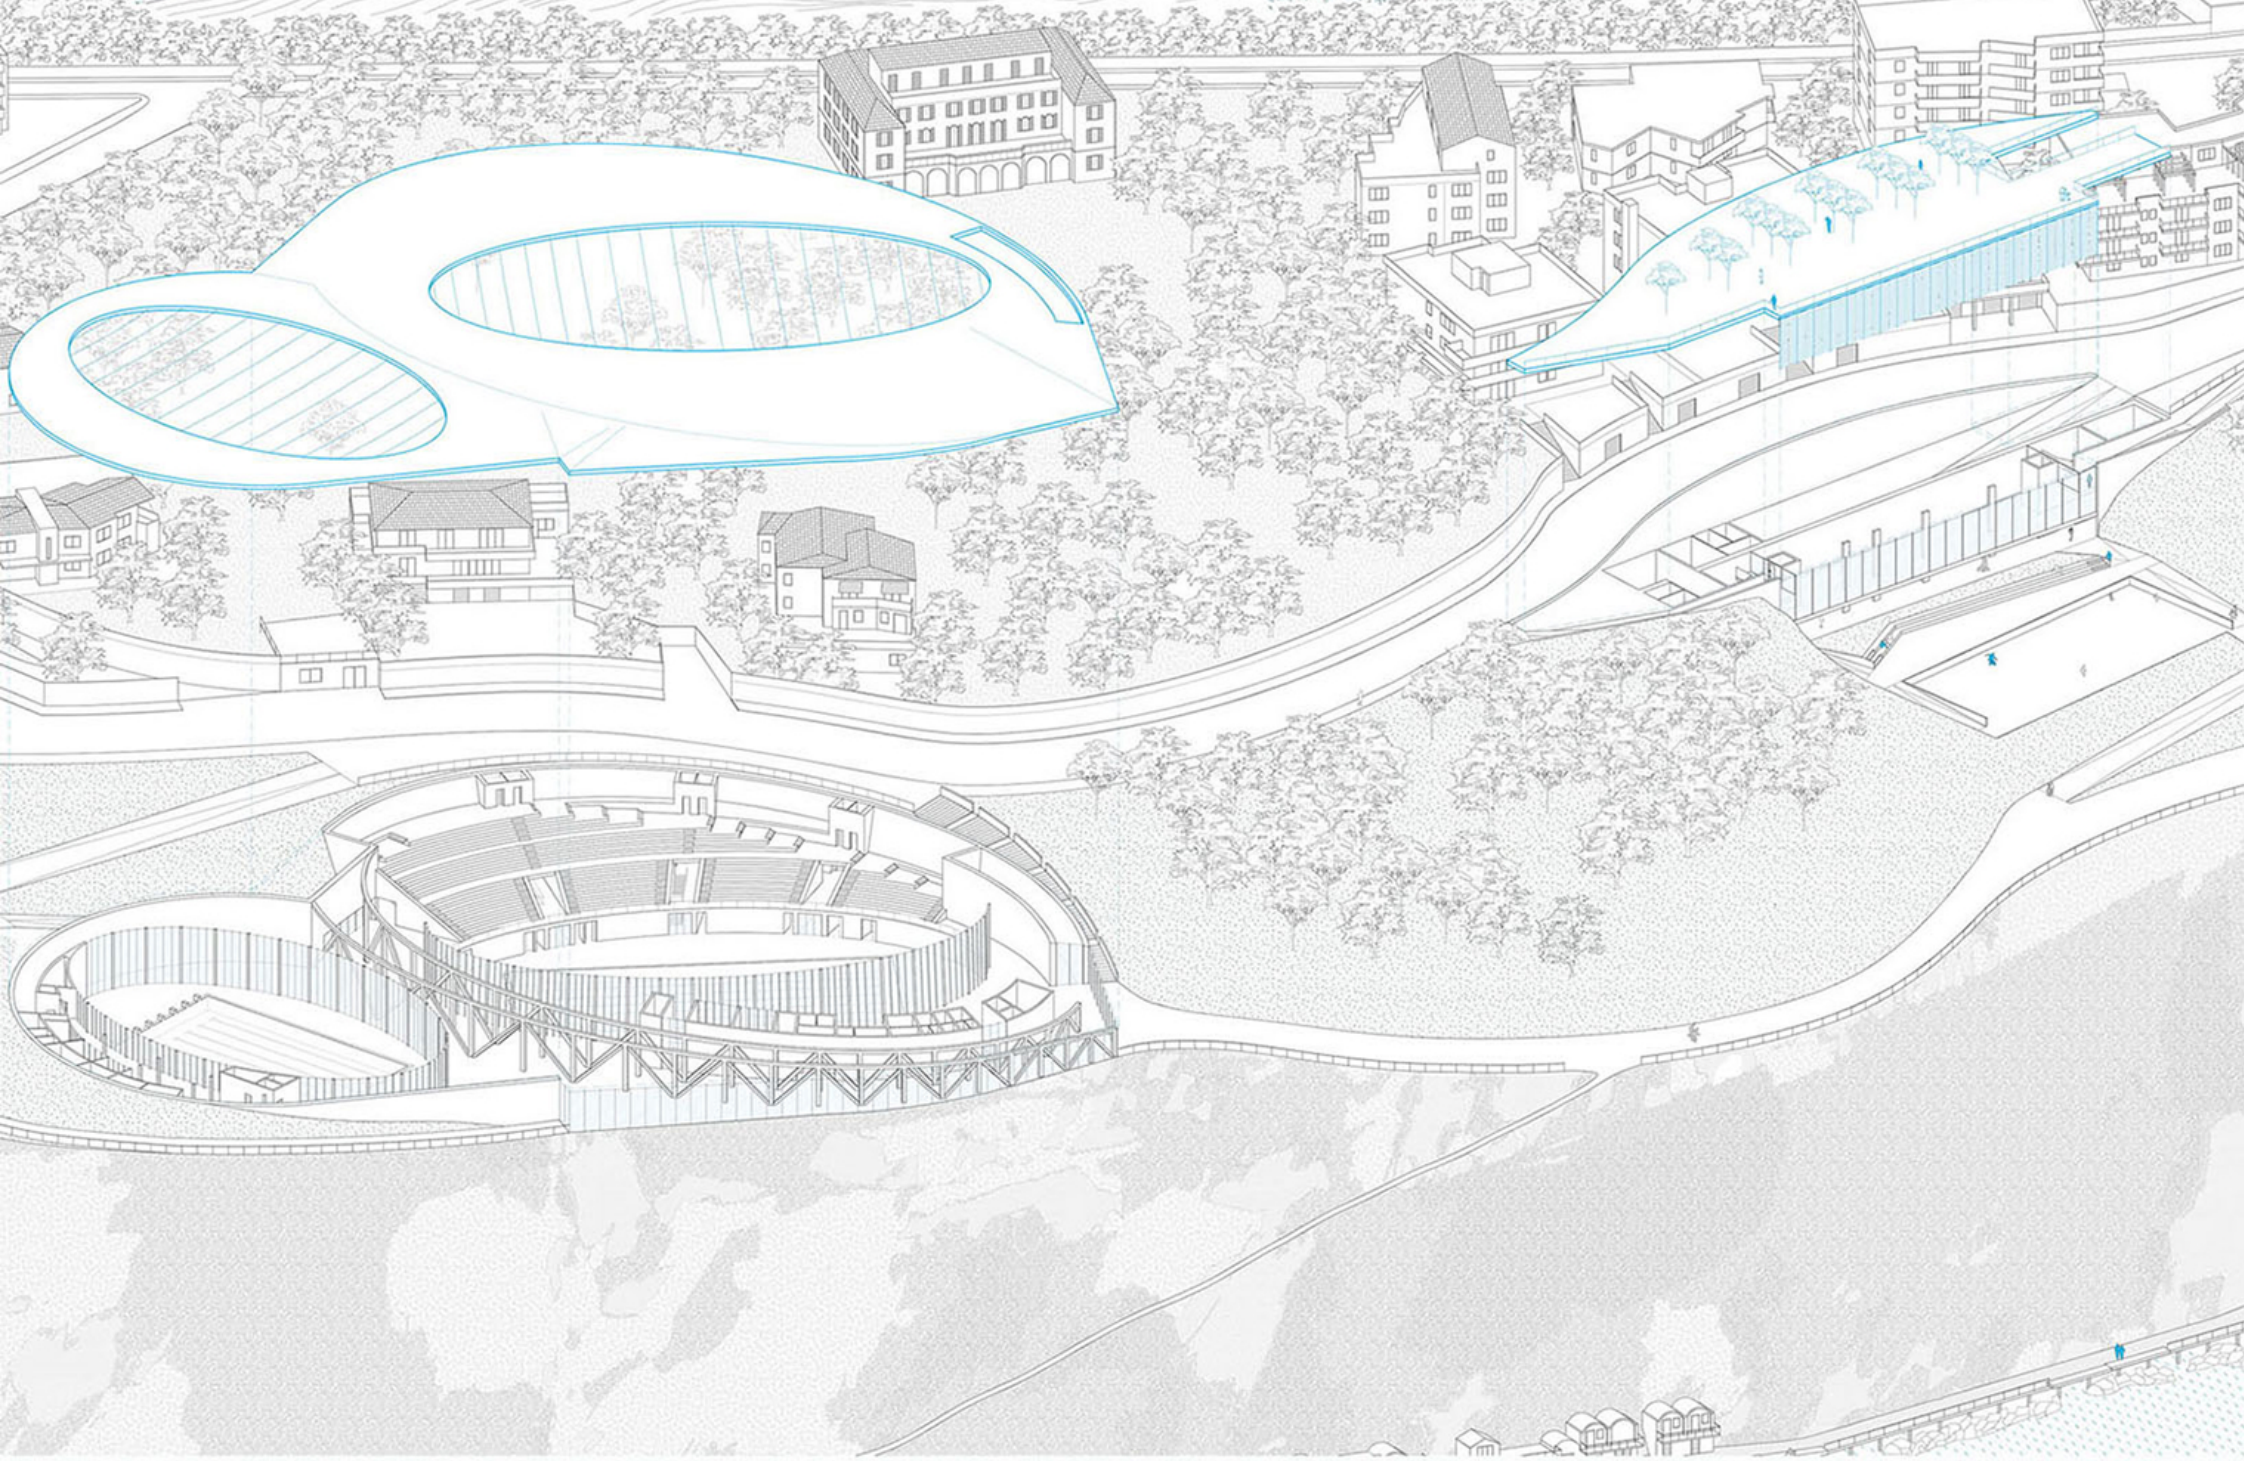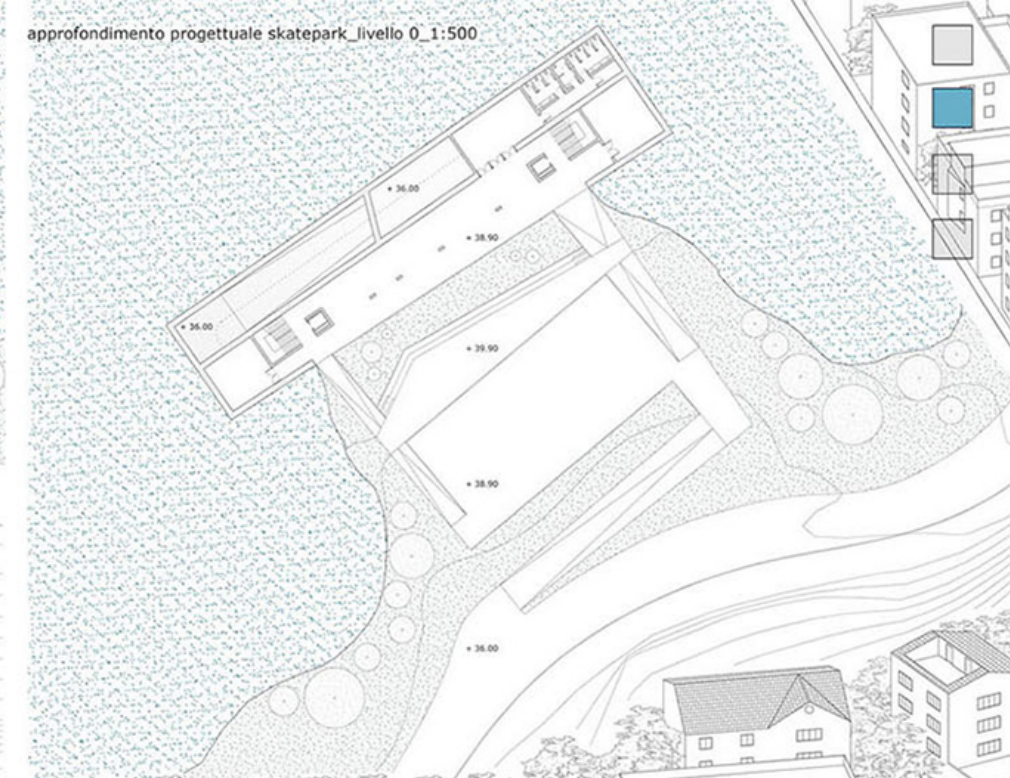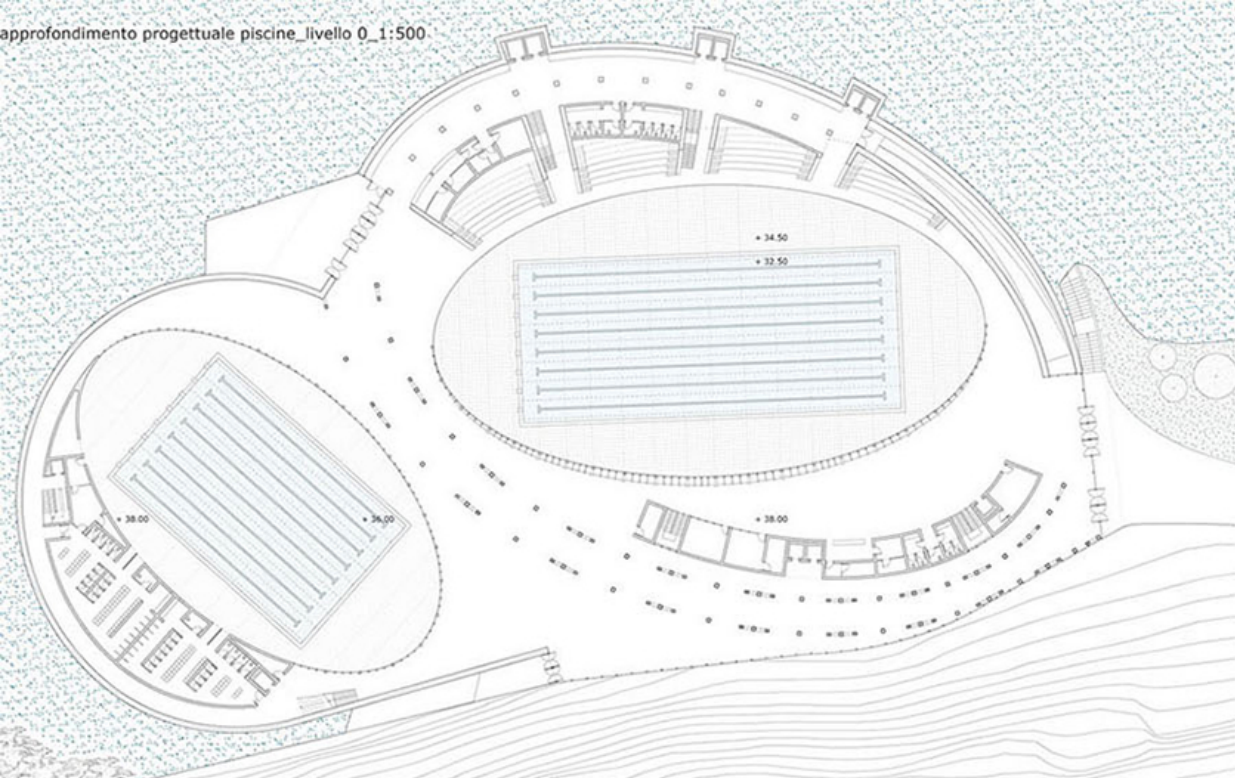

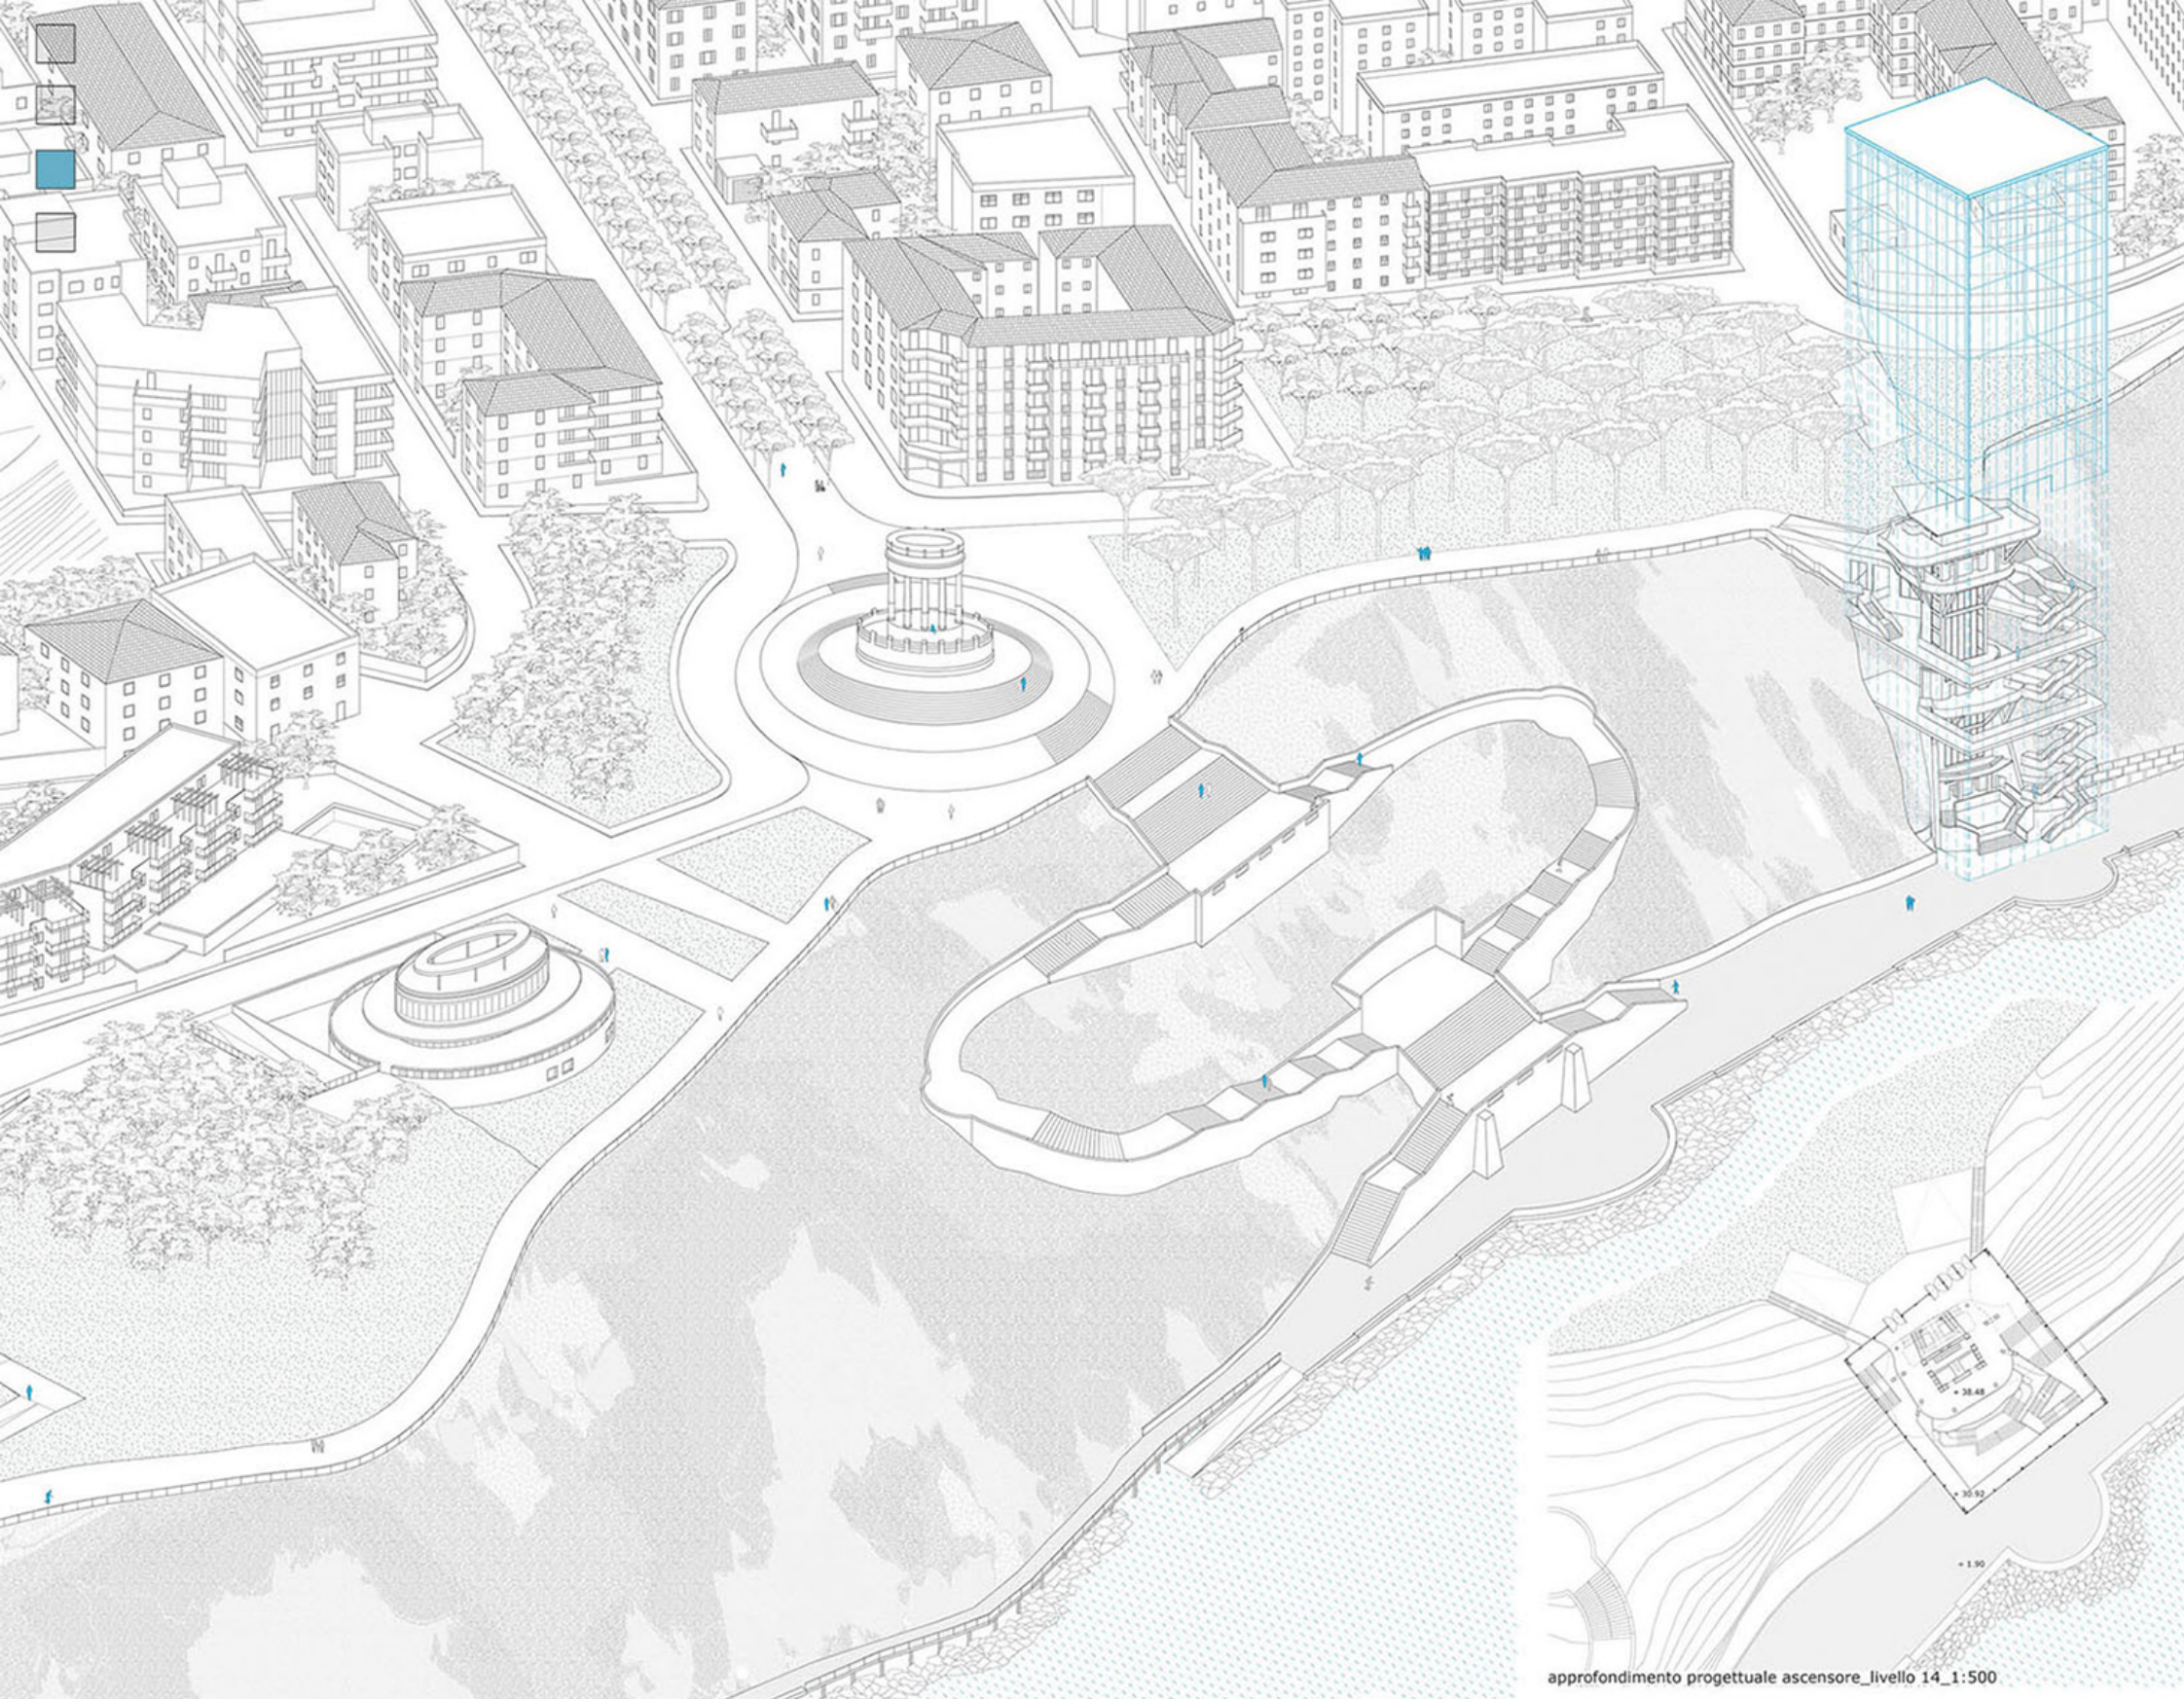

approfondimento progettuale ascensore livello 14\_1:500

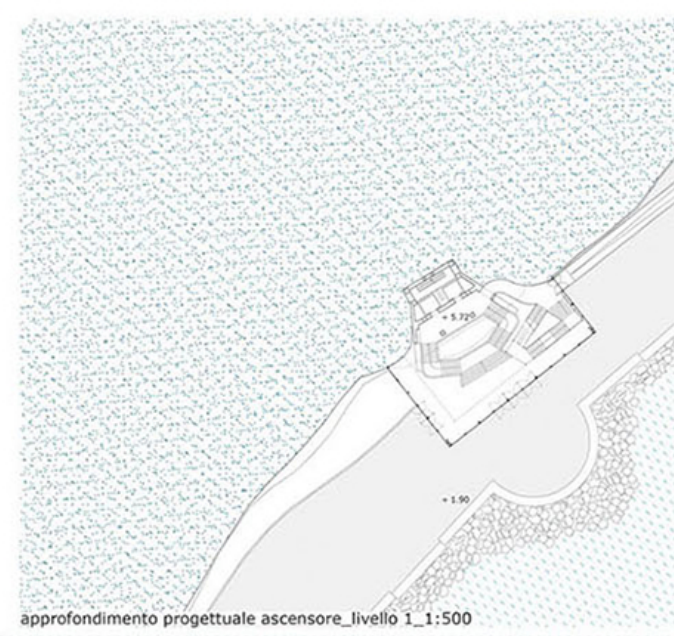

approfondimento progettuale ascensore livello 1\_1:500





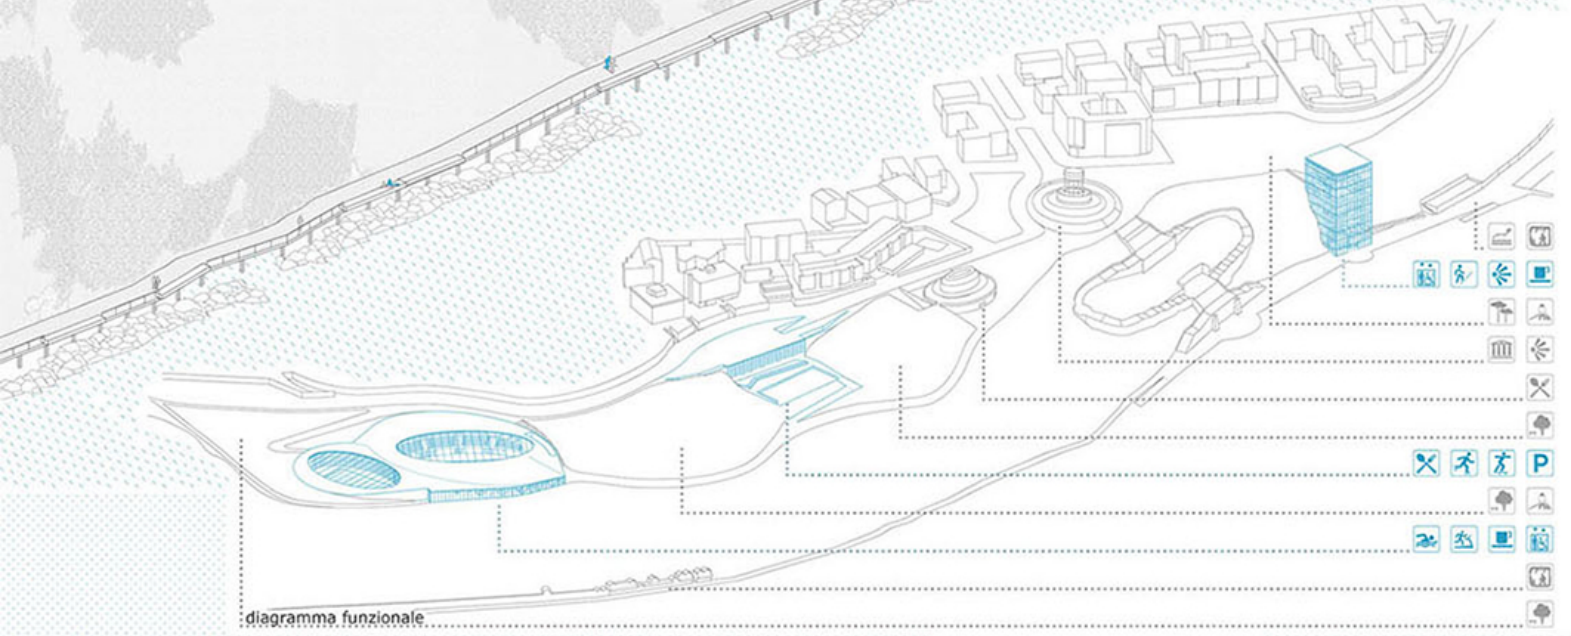


diagramma funzionale

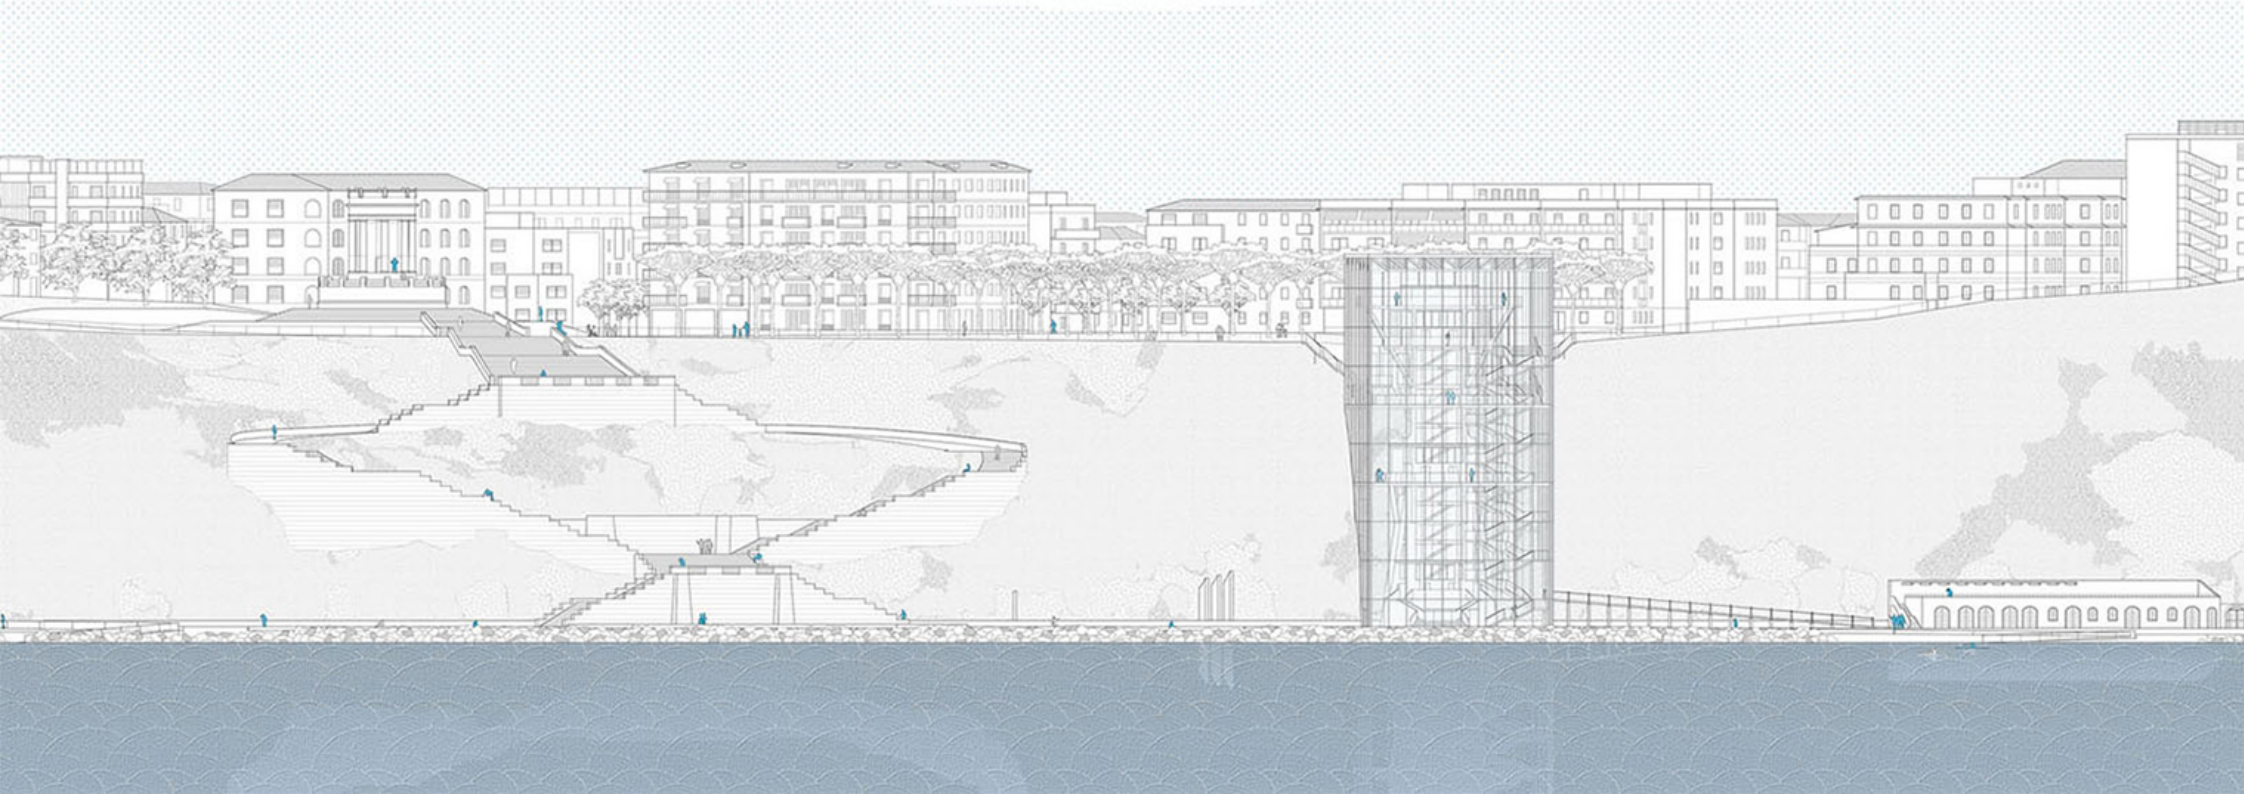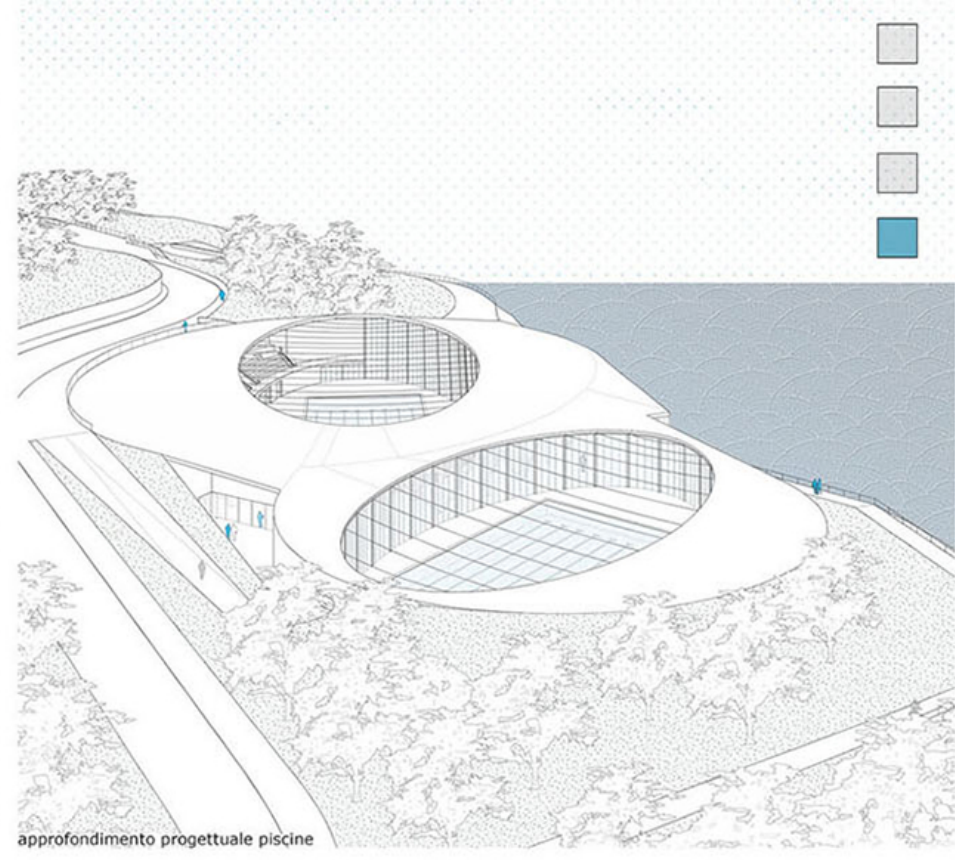


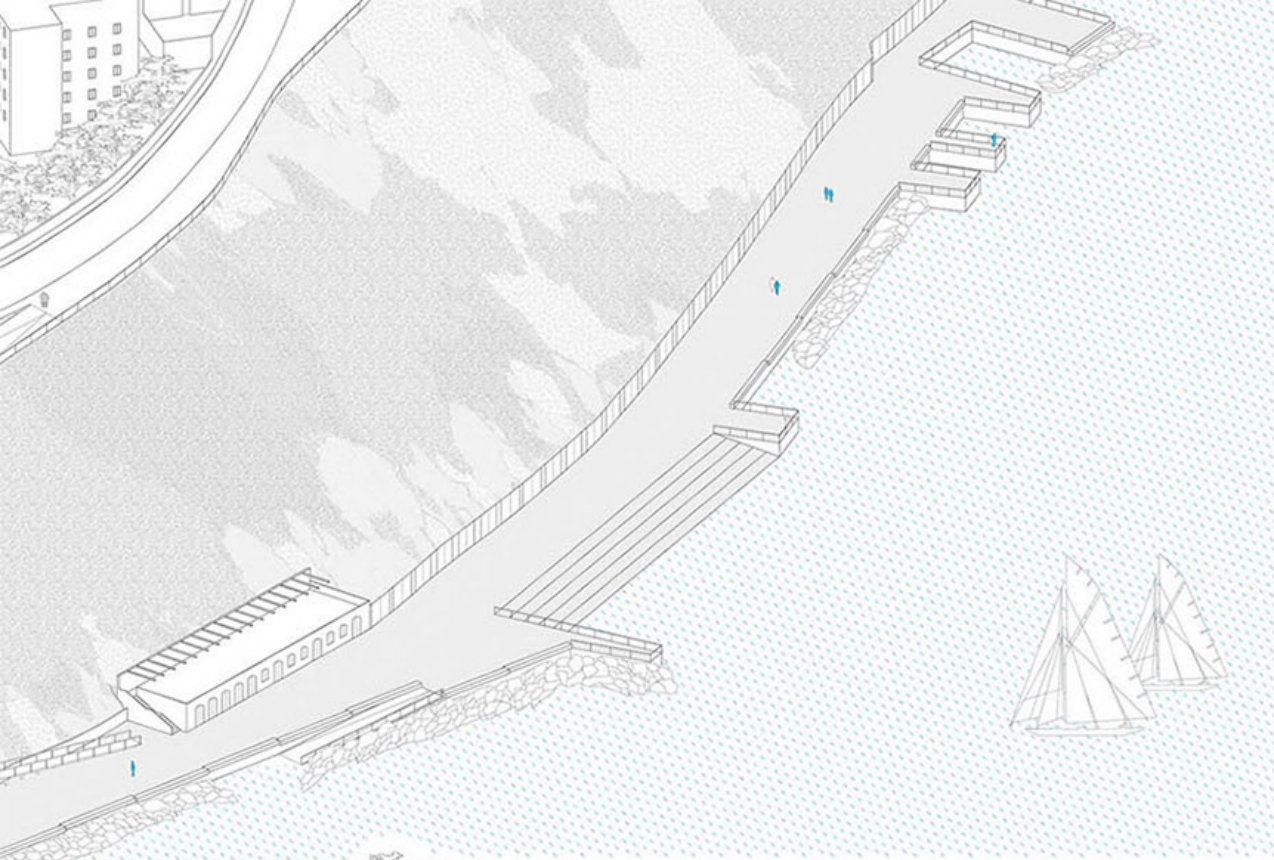


approfondimento progettuale piscine

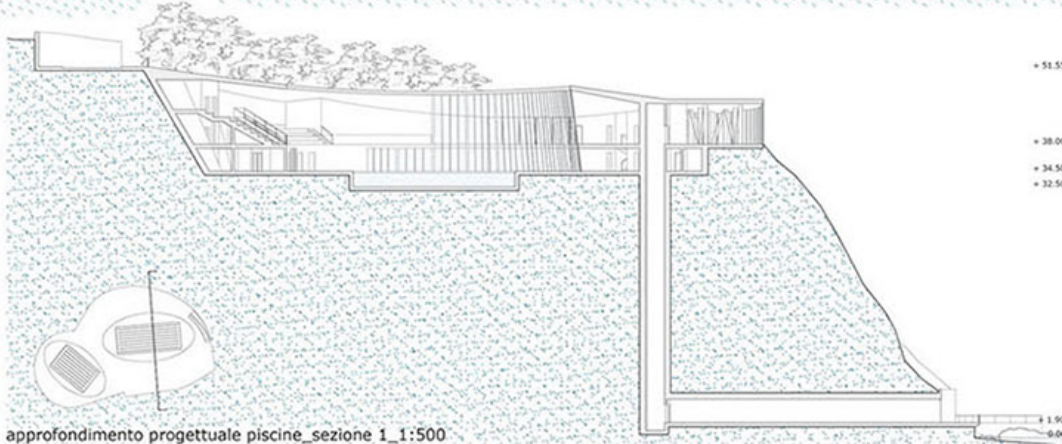


approfondimento progettuale piscine\_sezione 1\_1:500

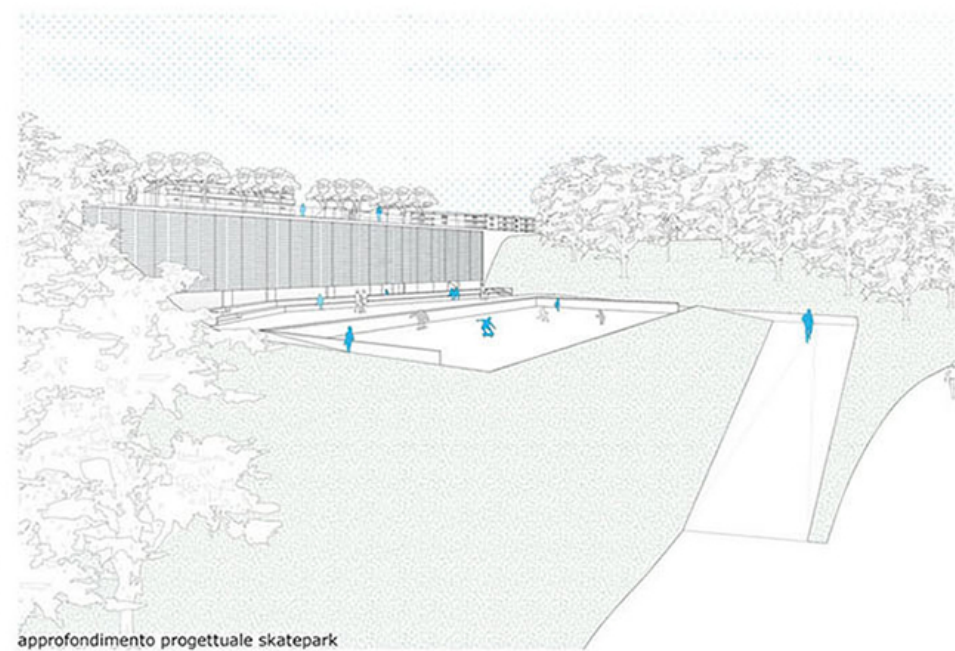


approfondimento progettuale skatepark

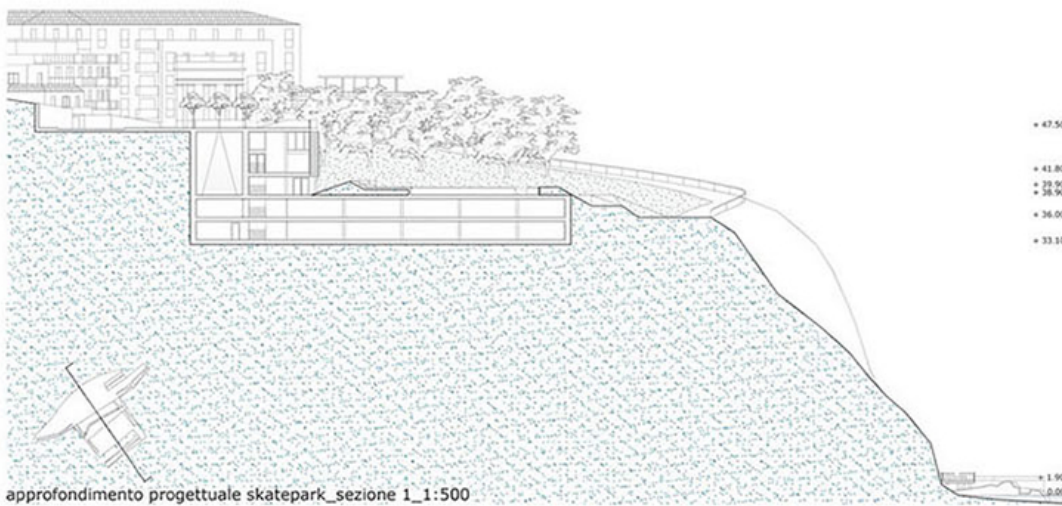

approfondimento progettuale skatepark\_sezione 1\_1:500

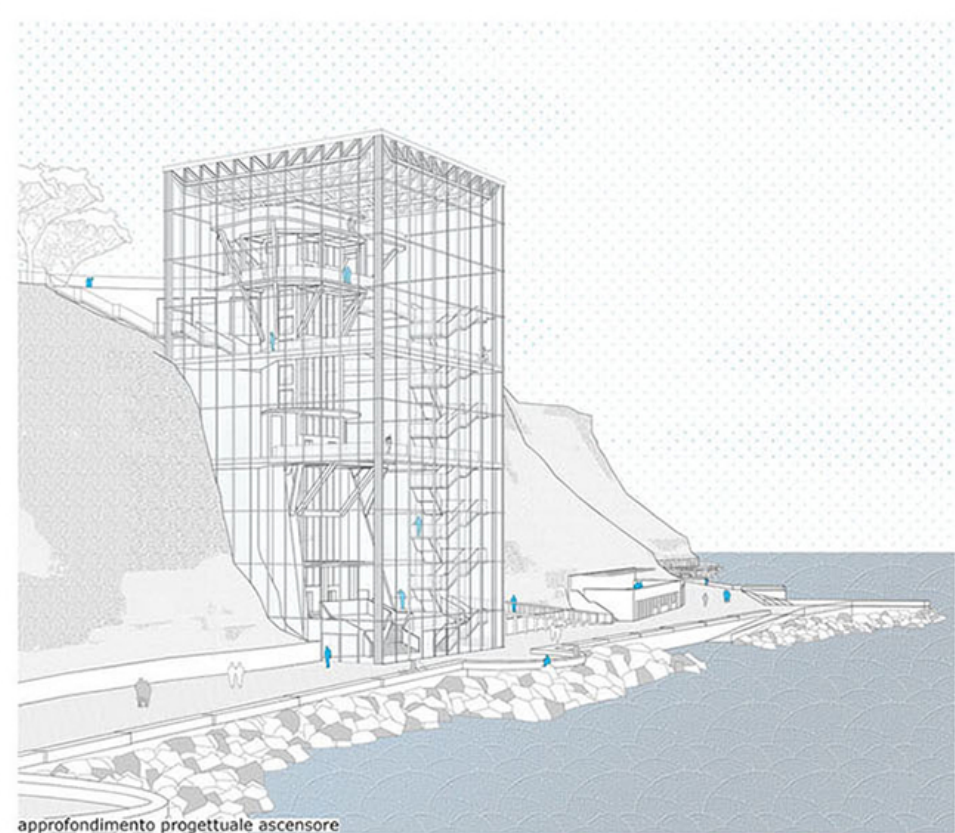

approfondimento progettuale ascensore

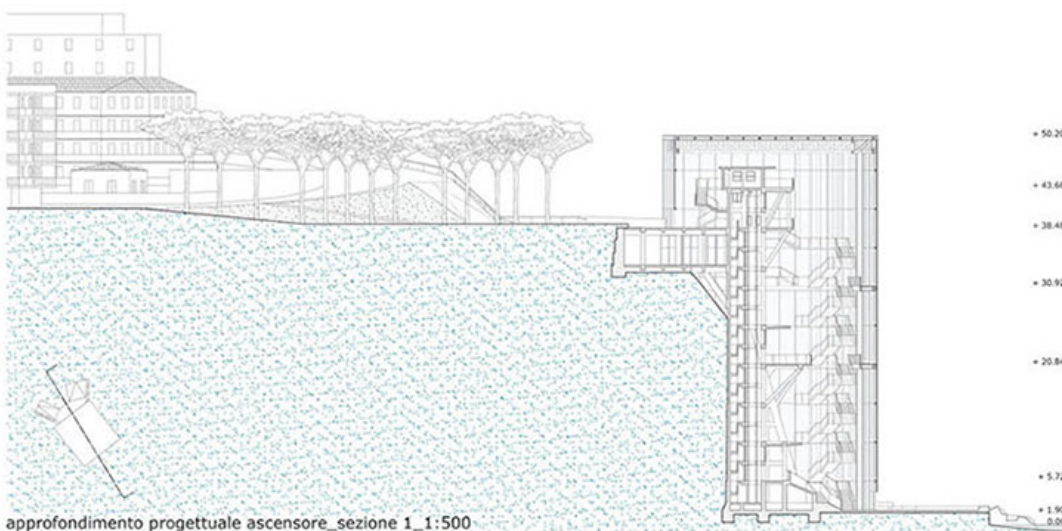

approfondimento progettuale ascensore\_sezione 1\_1:500

