


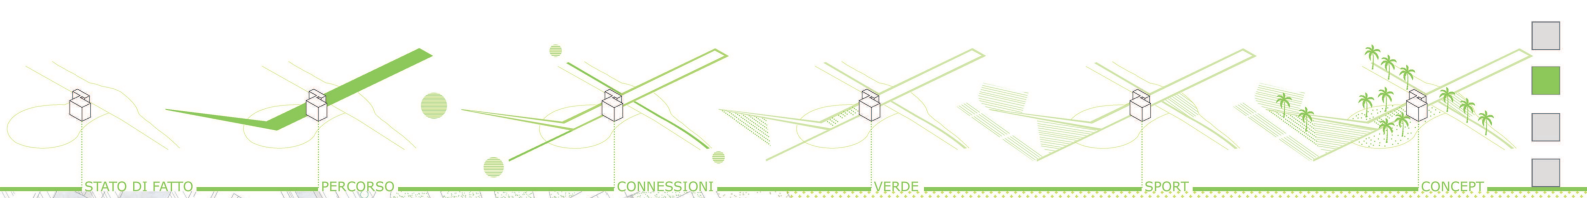


Laureando: Cecilia Ardu








PIANO 1 _ scala 1:1000

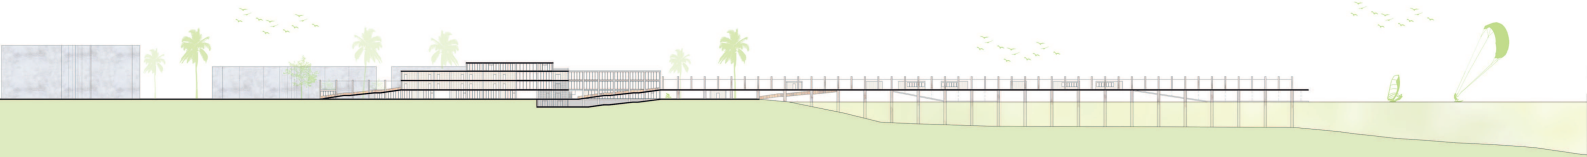

SEZIONE AA' _ scala 1:1000

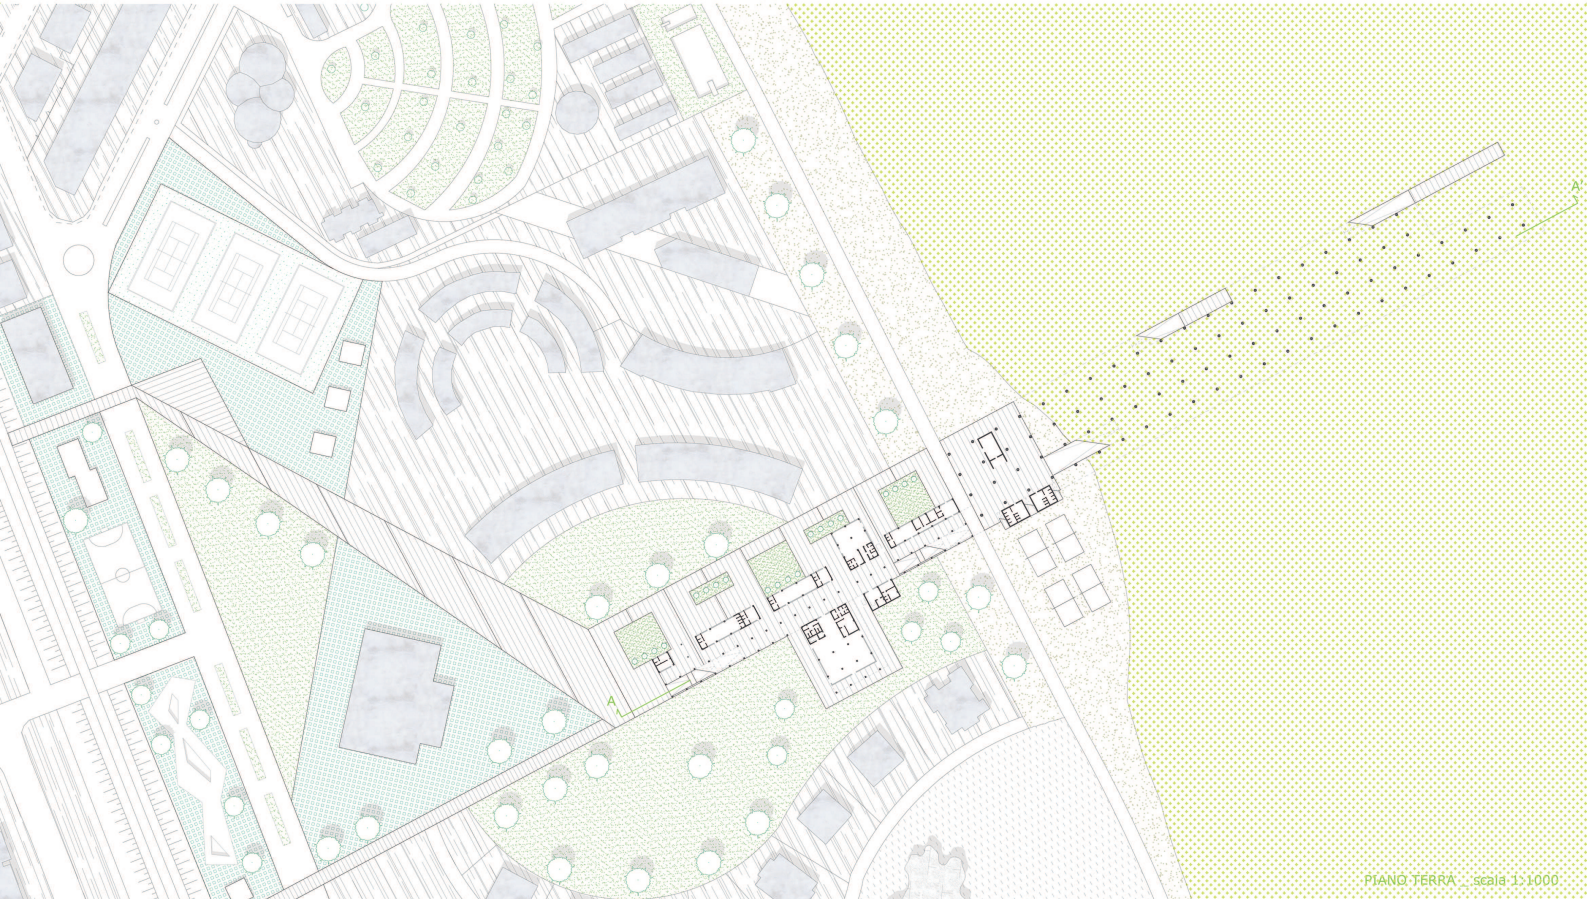

PIANO TERRA _ scala 1:1000

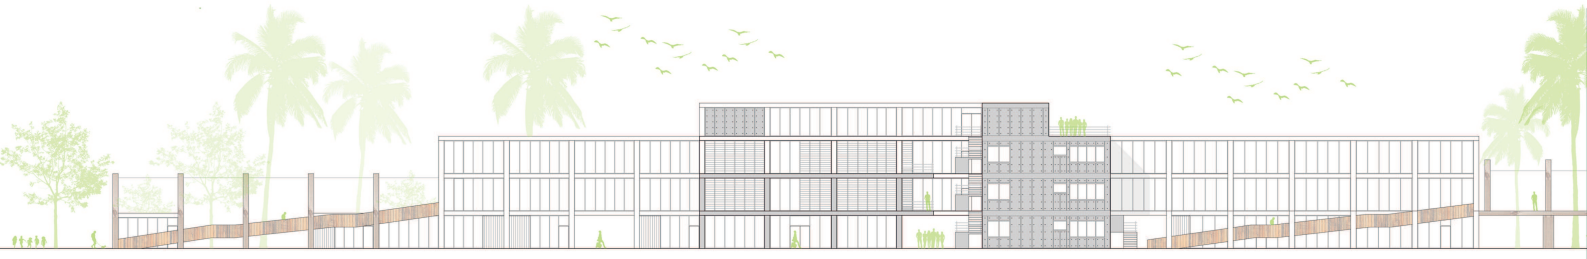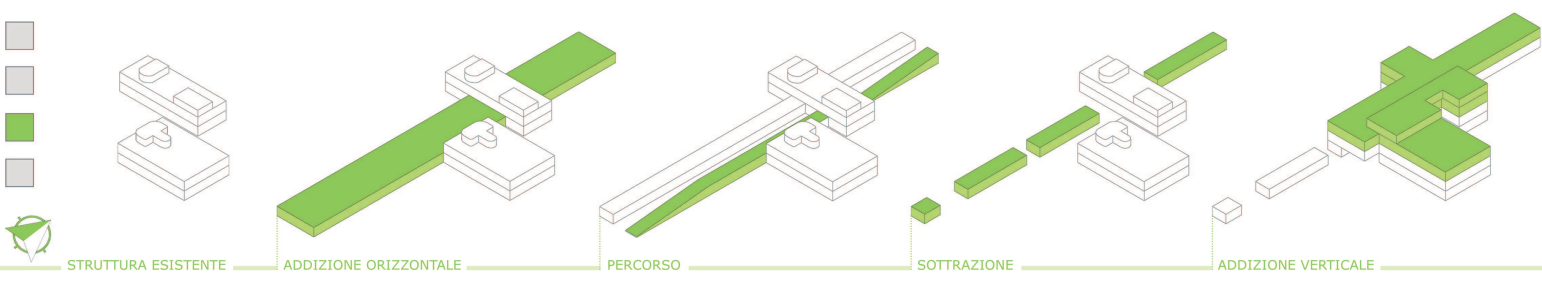


PROSPETTO SUD _ scala 1:250




PIANO TERRA _ scala 1:250




SEZIONE AA' _ scala 1:250

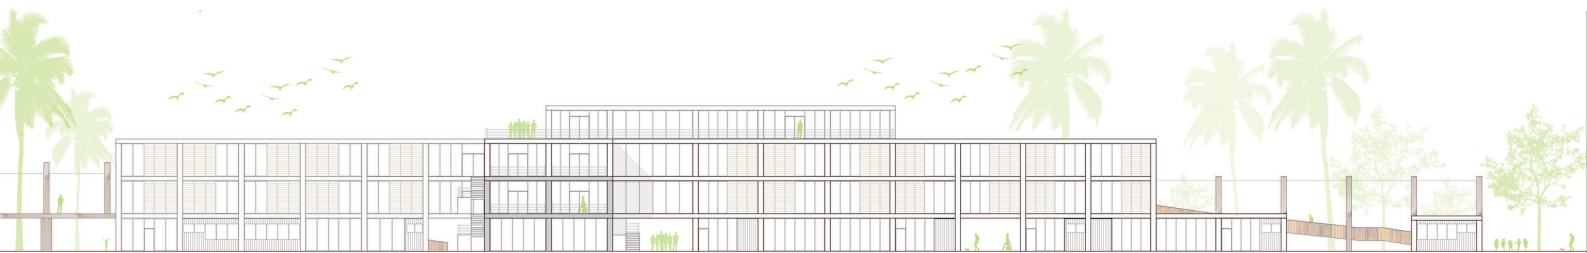

PROSPETTO NORD _ scala 1:250

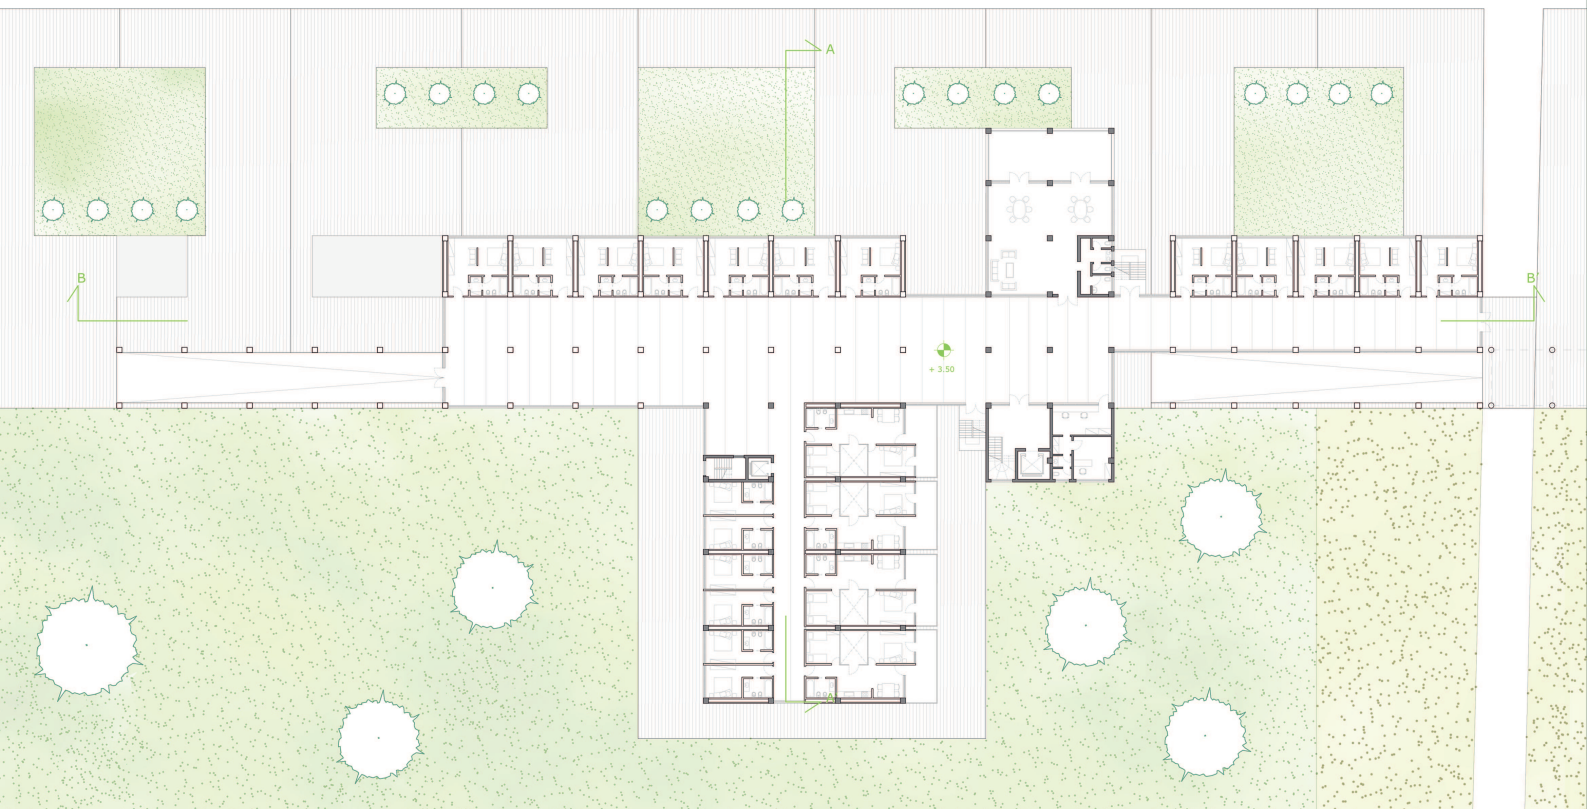

PIANO 1 _ scala 1:250

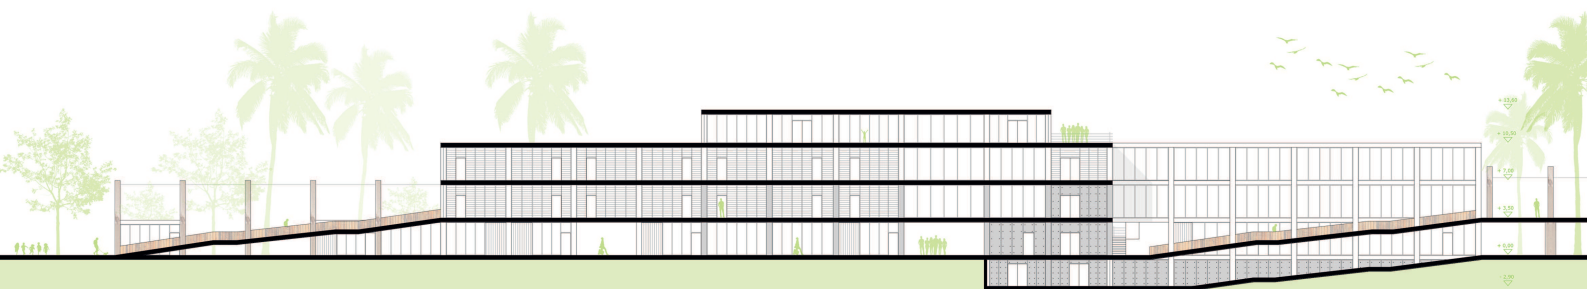

SEZIONE BB' _ scala 1:250